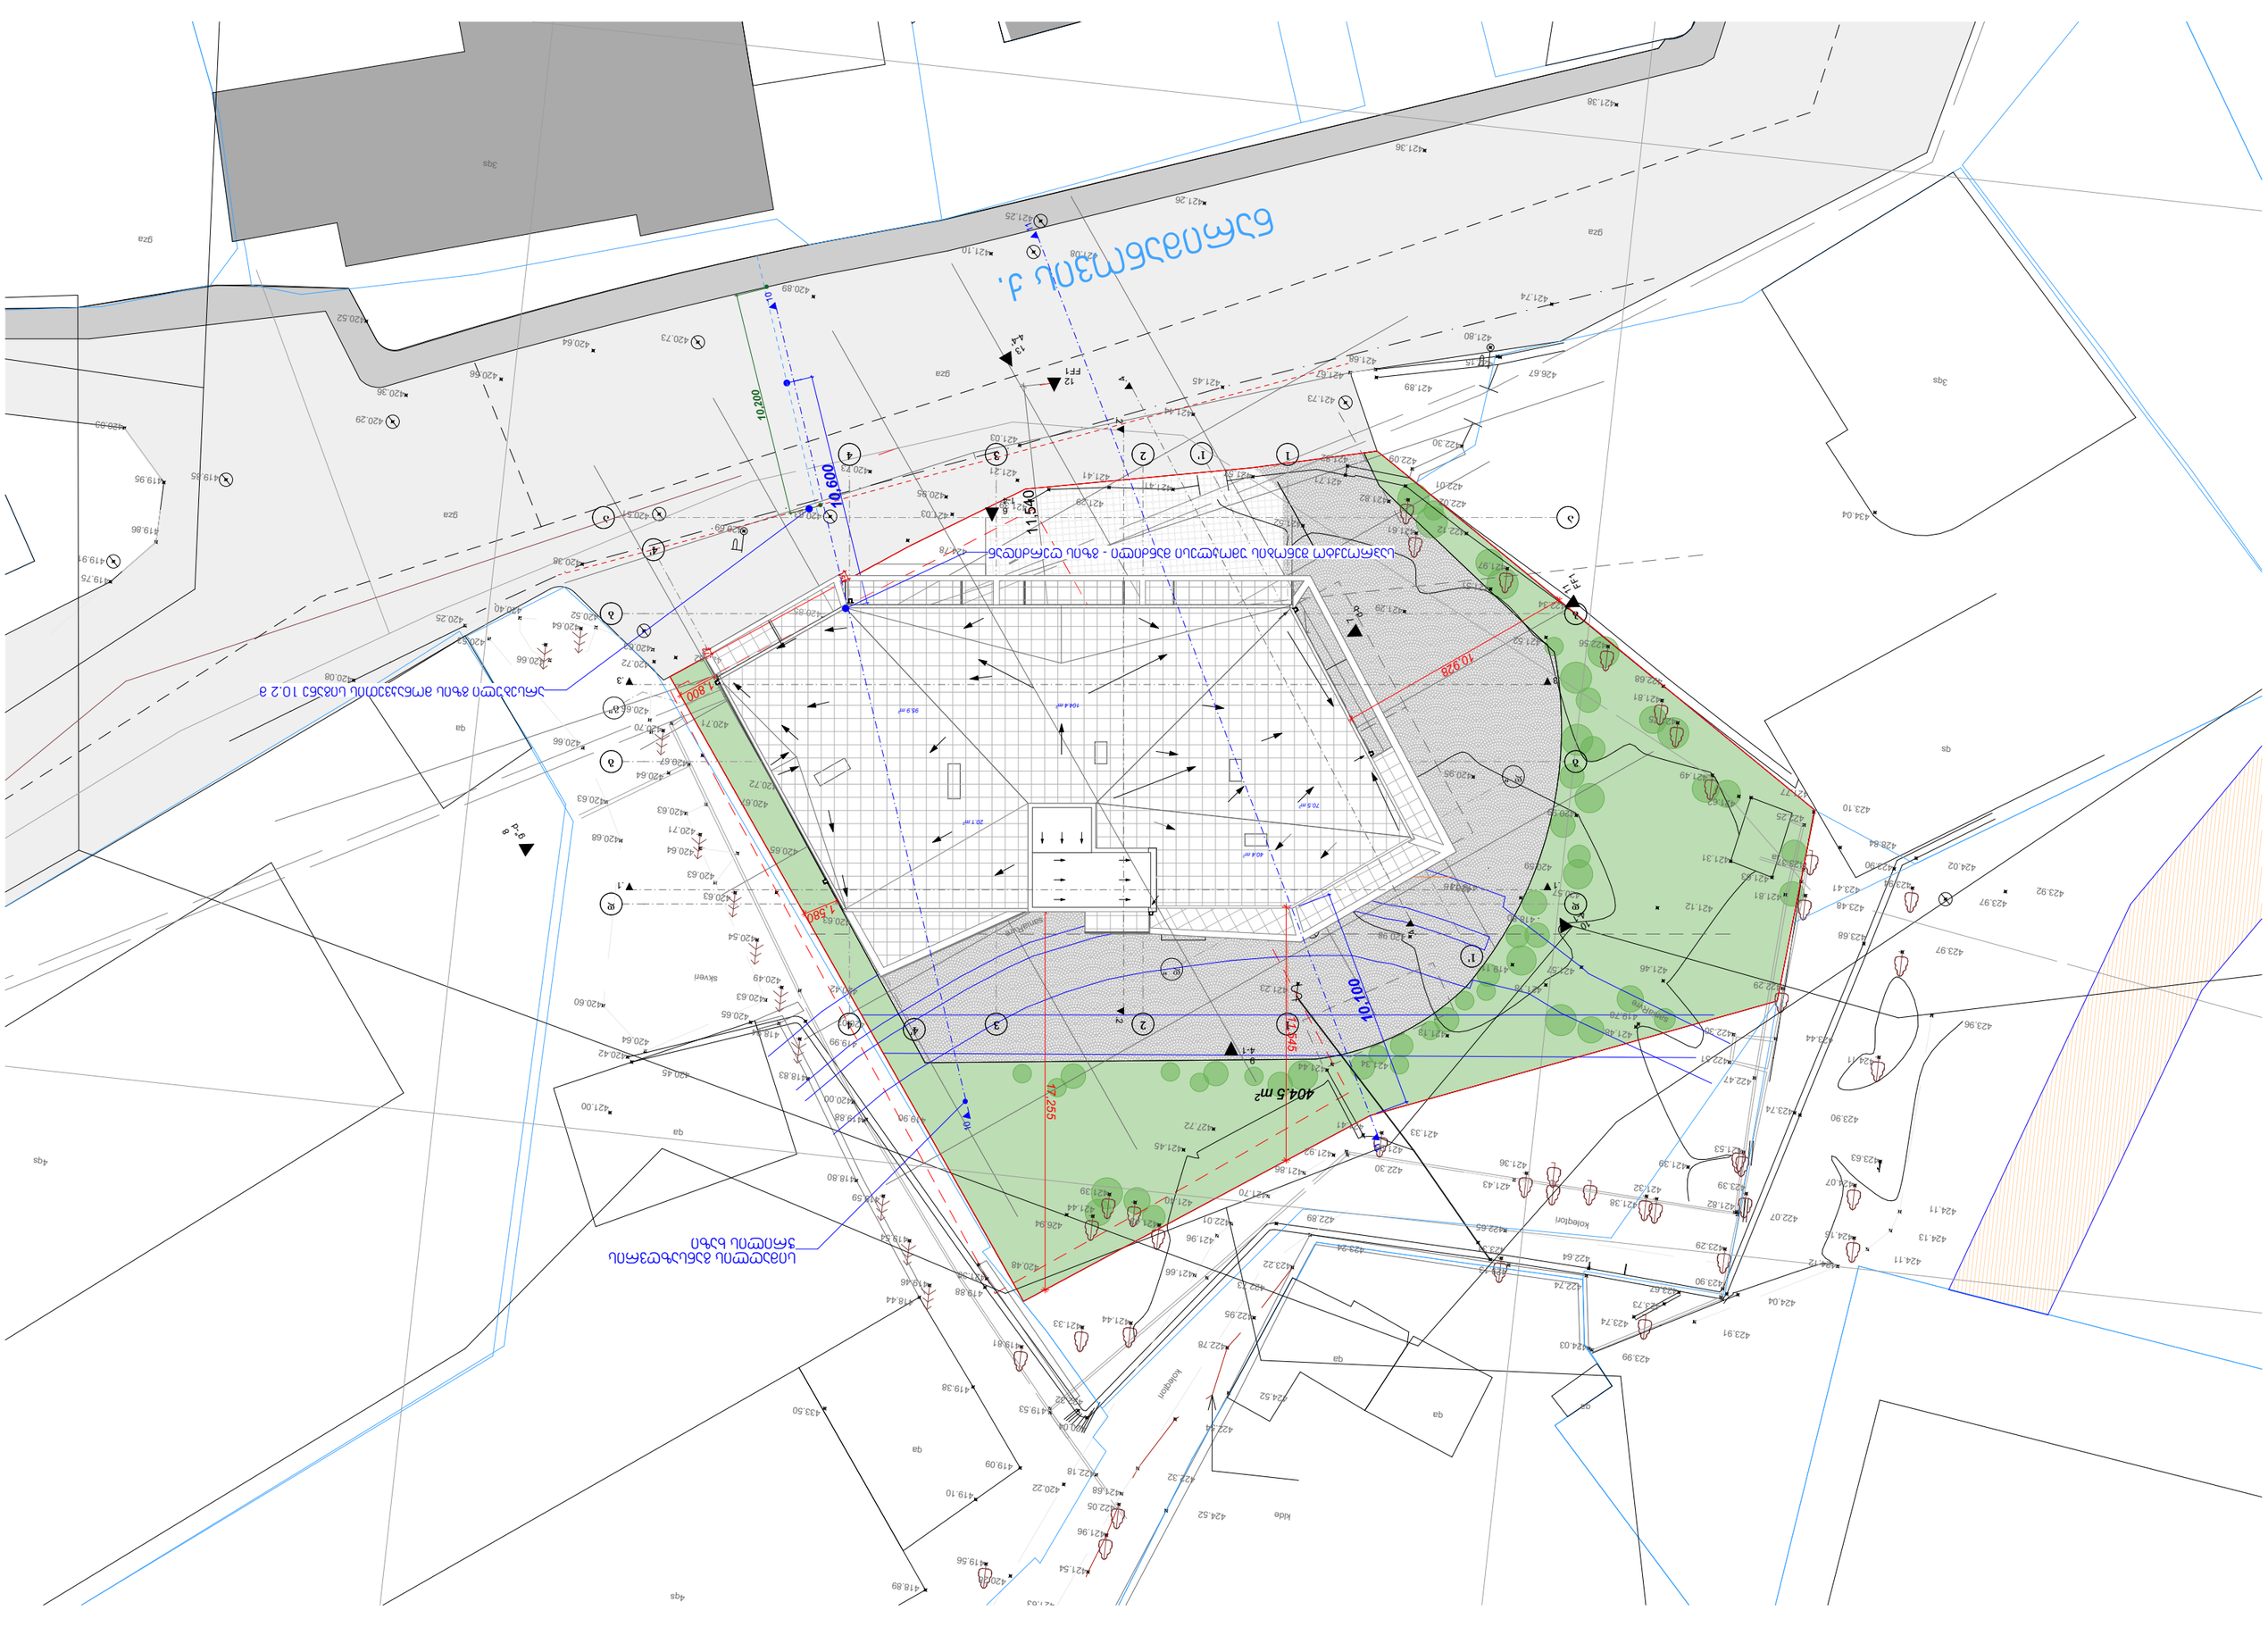
10,928
11,540
10,600
10,200
10,100
17,255
404,5 m²
1,800
1,580
1,945
FF1
FF2
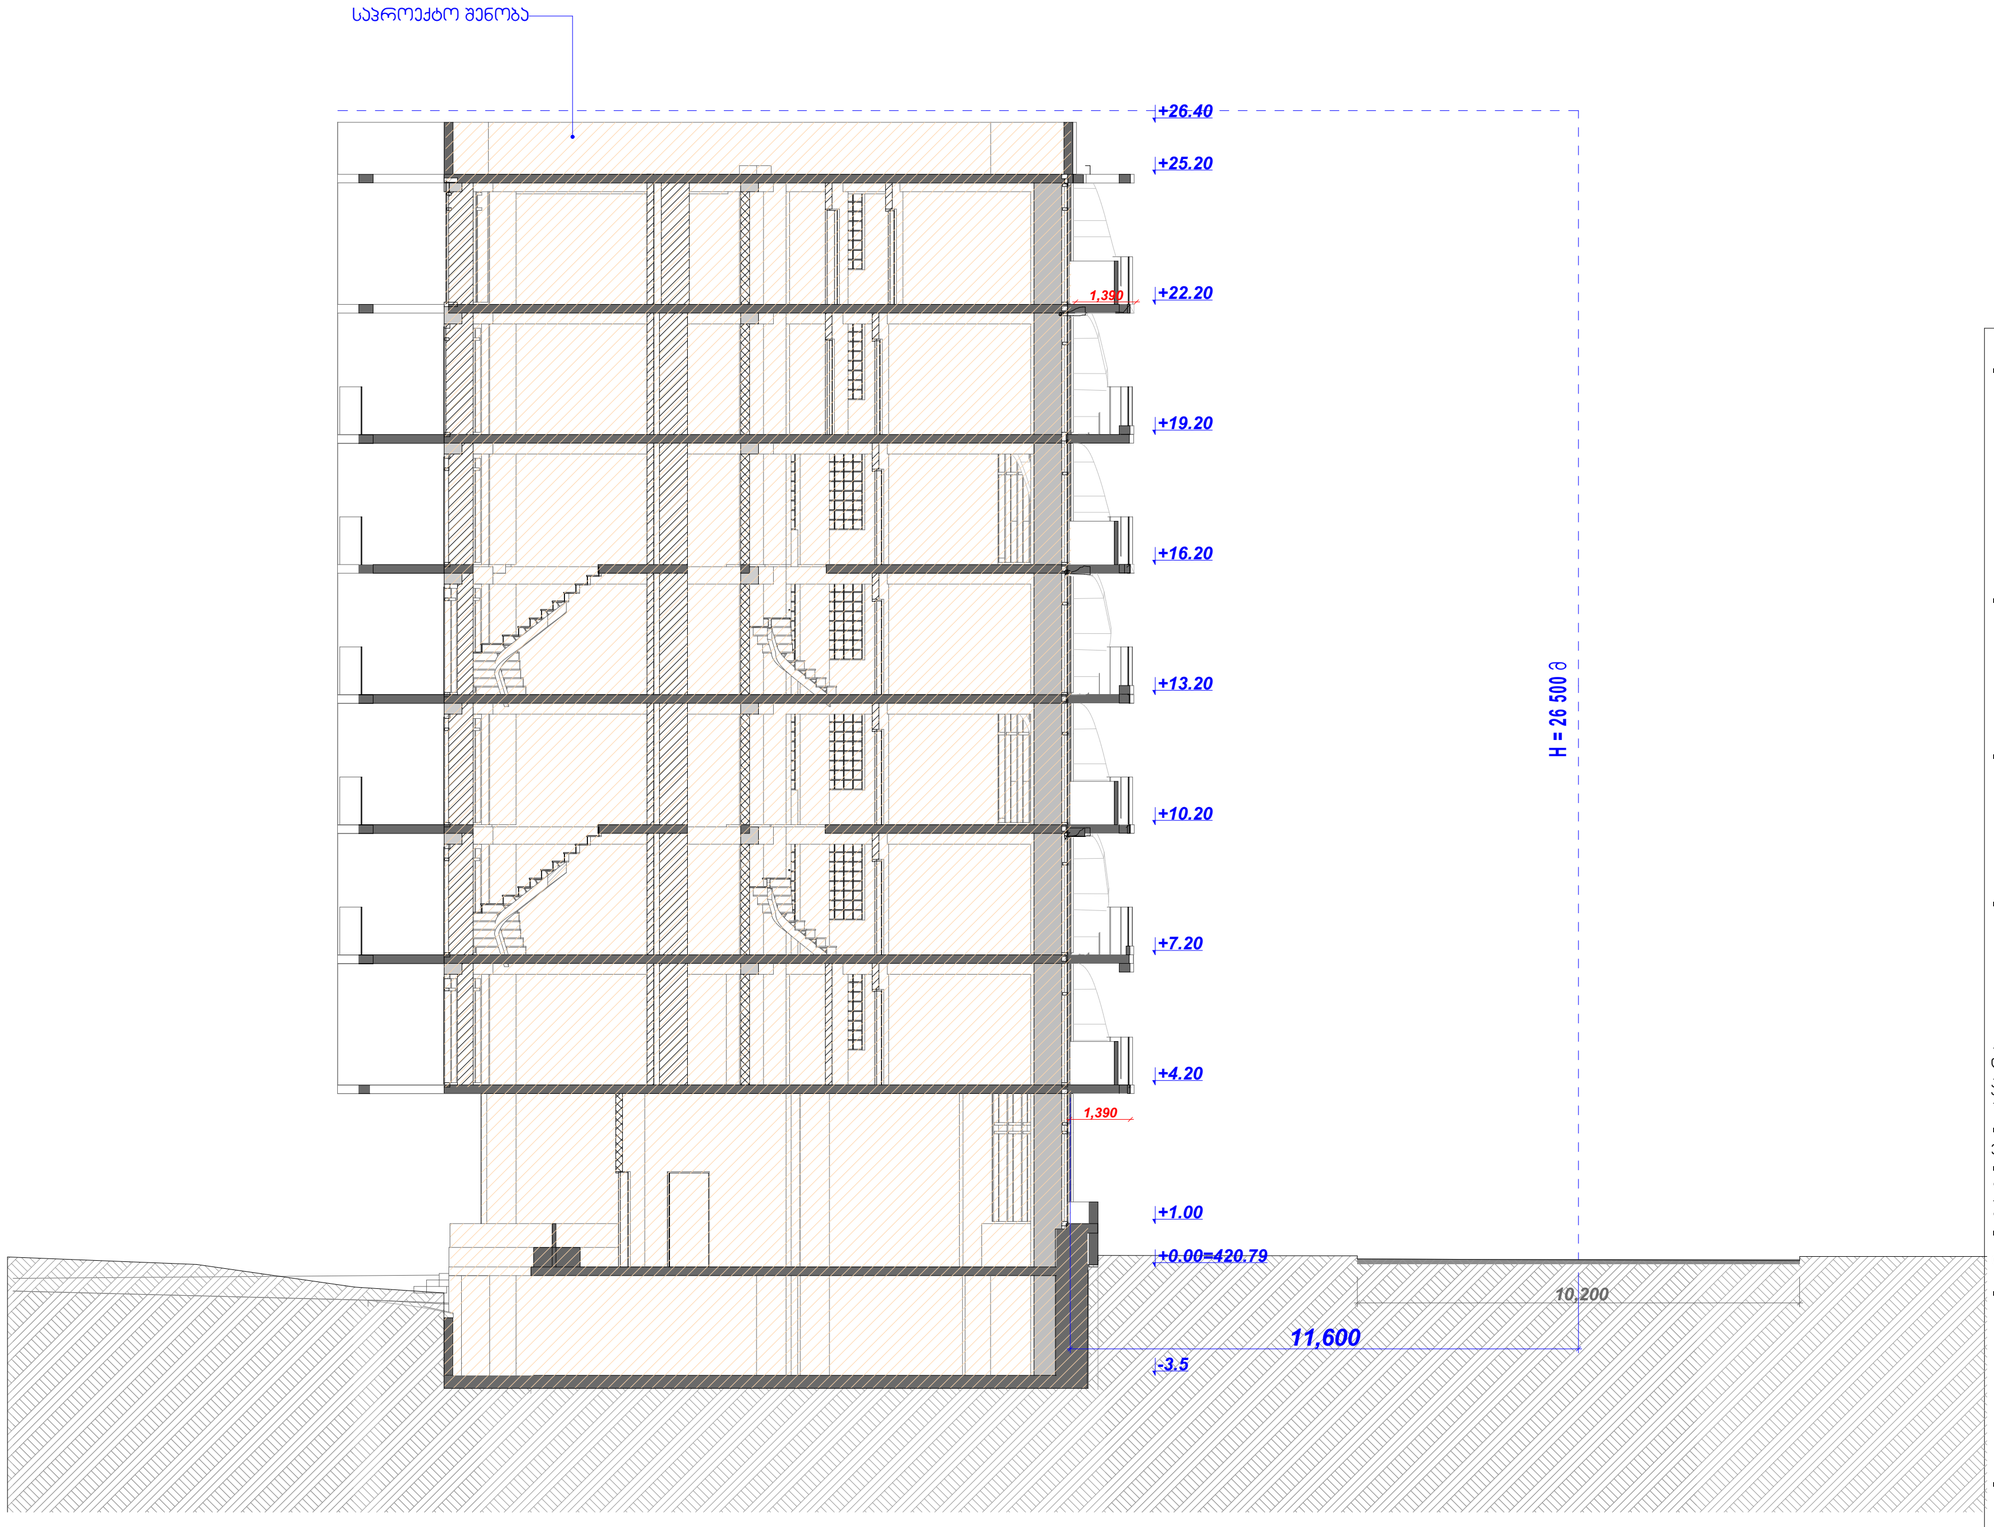

ექსპლიკაცია

საპროექტო ადგილი:

ქ. თბილისი, ნარიმანოვის ქუჩა№10
სას. ჯოდი: 01.18.01.002.053

დამკვეთი(ები):

შპს. ნადიკვარი-96

შეასრულა:

შ.პ.ს. გრესია
GRUSIA ARCHITECTS

დირექტორი:	ბ.მერმანიშვილი	
არქიტექტორი:	ა. ჩხაიძე	
	შ. იობაშვილი	
ექსპერტი:	ა.ძლიერიშვილი	
ფურცელი:		
ფურცლები:	46	
ინდექსი:		

მაშტაბი: 1:100

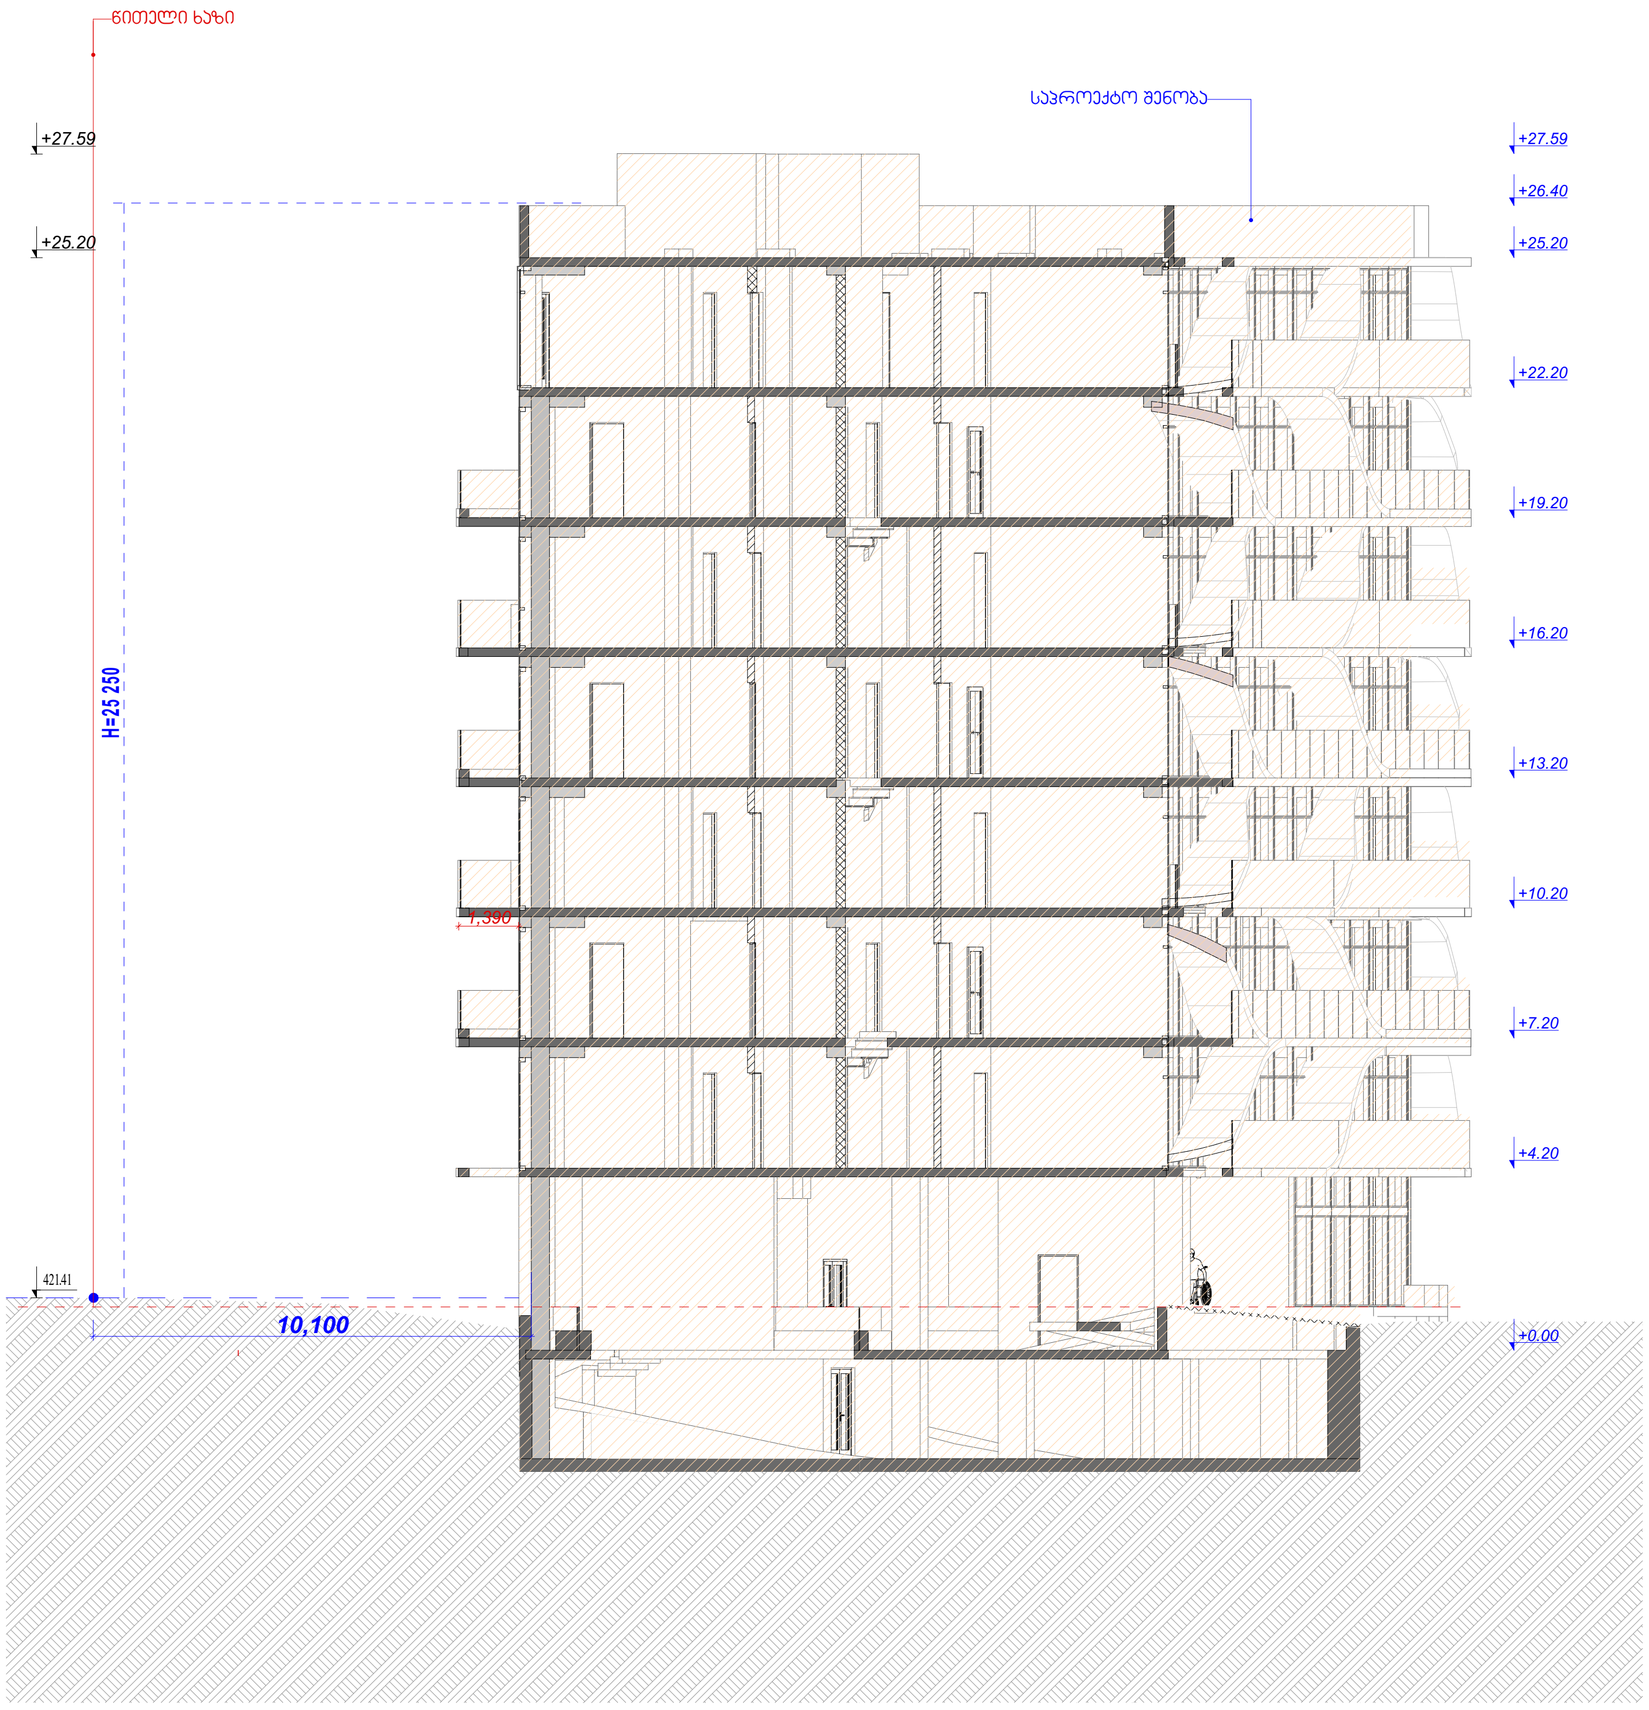

ექსპლიკაცია

საპროექტო ადგილი:

ქ. თბილისი, ნარიმანოვის ქუჩა№10
სას. ჯოდი: 01.18.01.002.053

დამკვეთ(ებ)ი:

შპს. ნადიკვარი-96

შეასრულა:

შ.პ.ს. გრუსია

GRUSIA ARCHITECTS

დირექტორი:	ბ.მერმანიშვილი	
არქიტექტორი:	ა. ჩხაიძე	
	შ. იოსავშვილი	
ექსპერტი:	ა.ძლიერიშვილი	
ფურცელი:		
ფურცლები:	46	
ინდექსი:		

მაშტაბი: 1:100