საპროექტო ტერიტორია მდებრეობს ქ, თბილისი, ბარისახოს ქ. №11ბ, ს/კ 01.11.01.017.162. ფართობი 3584 კვ/მ. საპროექტო ტერიტორიაზე 2019 წელს შეთანხმებულია საწყობის პროექტი ბრძანება № 4723113. ამჟამად გვსურს პროექტის კორექტირება. შეთანხმებული პროექტი მთლიანად იცვლება, იზრდება ფართობიც და შენობის კონსტრუქციული სტრუქტურაც

ტერიტორიის დახასიათება:
საპროექტო ტერიტორია ხასიათდება დახრილი რელიეფით, სხვაობა ნიშნულებს შორის არის 5მ. ნკვეთს ჩრდილო აღმოსავლეთის მხრიდან ესაზღვრება ცენტრალური გზა (ლიბანის ქუჩა) დანარჩენი სამი მხრიდან კი კერძო მიწის ნაკვეთები. საპროქტო ტეტრიტორია სამი მხრიდან შემოსაზღვრულია ბეტონის ღობით (ღთობე შეთანხმებულია მერიის არქიტექტურის სამსახურთან)

ტერიტორიაზე არის 20 ხენარგავი, წარმოდეგენილია ხენარგავების საექსპეტო შეფასება და დენდროპროექტი. საპროექტო შენობა განთავსებულია ისე, რომ დაცულია 3 მეტრიანი რადიუსი ხეებსა და შენობას შორის. შენობის საძრკველი და კონსტრუქციული სისტემა განლაგებულია ისე, რომ ხენარგავებამდე დაცულია 3 მეტრიანი მანძილი.

პროექტის აღწერა:
საპროექტო შენობა ფუნქციურად წარმაოდგენს საკვები პროდუქტების საწყობს. აგრეთვე შენობაში განთავსებულია საწყობის მომსახურე საოფოსე ფართები. რკ/ბეტონის ნაწილში განლაგებულია ოფისები, ხოლო ლით. კოსტრუქციულ ნაწილში საწყობი. 0.00 ნიშნულზე განთავსდება სტელაჟები (ლით. თაროები) პროდუქციის დასაწყობებისთვის
საოფისე ნაწილი არის 6 სართულიანი, 3 სართული განლაგებულია 0.00 ნიშნულის ზემოთ, ხოლო 0.00 ნიშნულის ქვემოთ დაპროექტებულია 2 სართული. საოფისე ნაწილი მთლიანად არის რკ-ბეტონის.
სასაწყობე ნაწილი კი, არის 2 სართულიანი, I სართულის სიმაღლე არის 6.0 მეტრი, ხოლო მეორე სართულის სიმაღლე 12 მ. შენობაზე გამოყენებულია შერეული კონსტრუქციის ტიპი.
საწყობის I სართული არის მონოლითური რკ-ბეტონის კარკასი, ხოლო II სართული არის ლითონის კარკასი სენდვიჩპანელებით.

დამკვეთი: შპს "3G-Georgian Global Group" ს/ნ 400029036	პროექტის დასახელება: საკვები პროდუქტების საწყობი	სტატუსი	არქიტექტურული პროექტი	
შემსრულებელი: შპს "კამარა" ს/ნ 416349240		სარევიზიო ისტორია		
	ნახაზის დასახელება: განმარტებითი ბარათი	არქიტექტორი: დიანა რეხვიაშვილი		
მისამართი: თბილისი, ბარისახოს ქ. # 11 ბ ს/კ 01.11.01.017.162		შეასრულა: დიანა რეხვიაშვილი		
	2024 წ.	მასშტაბი:		
		ფორმატი: A-3	გვერდი: 2	ფურცლების რაოდენობა: 44

სატვირთო მანქანის მოძრაობის სქემა

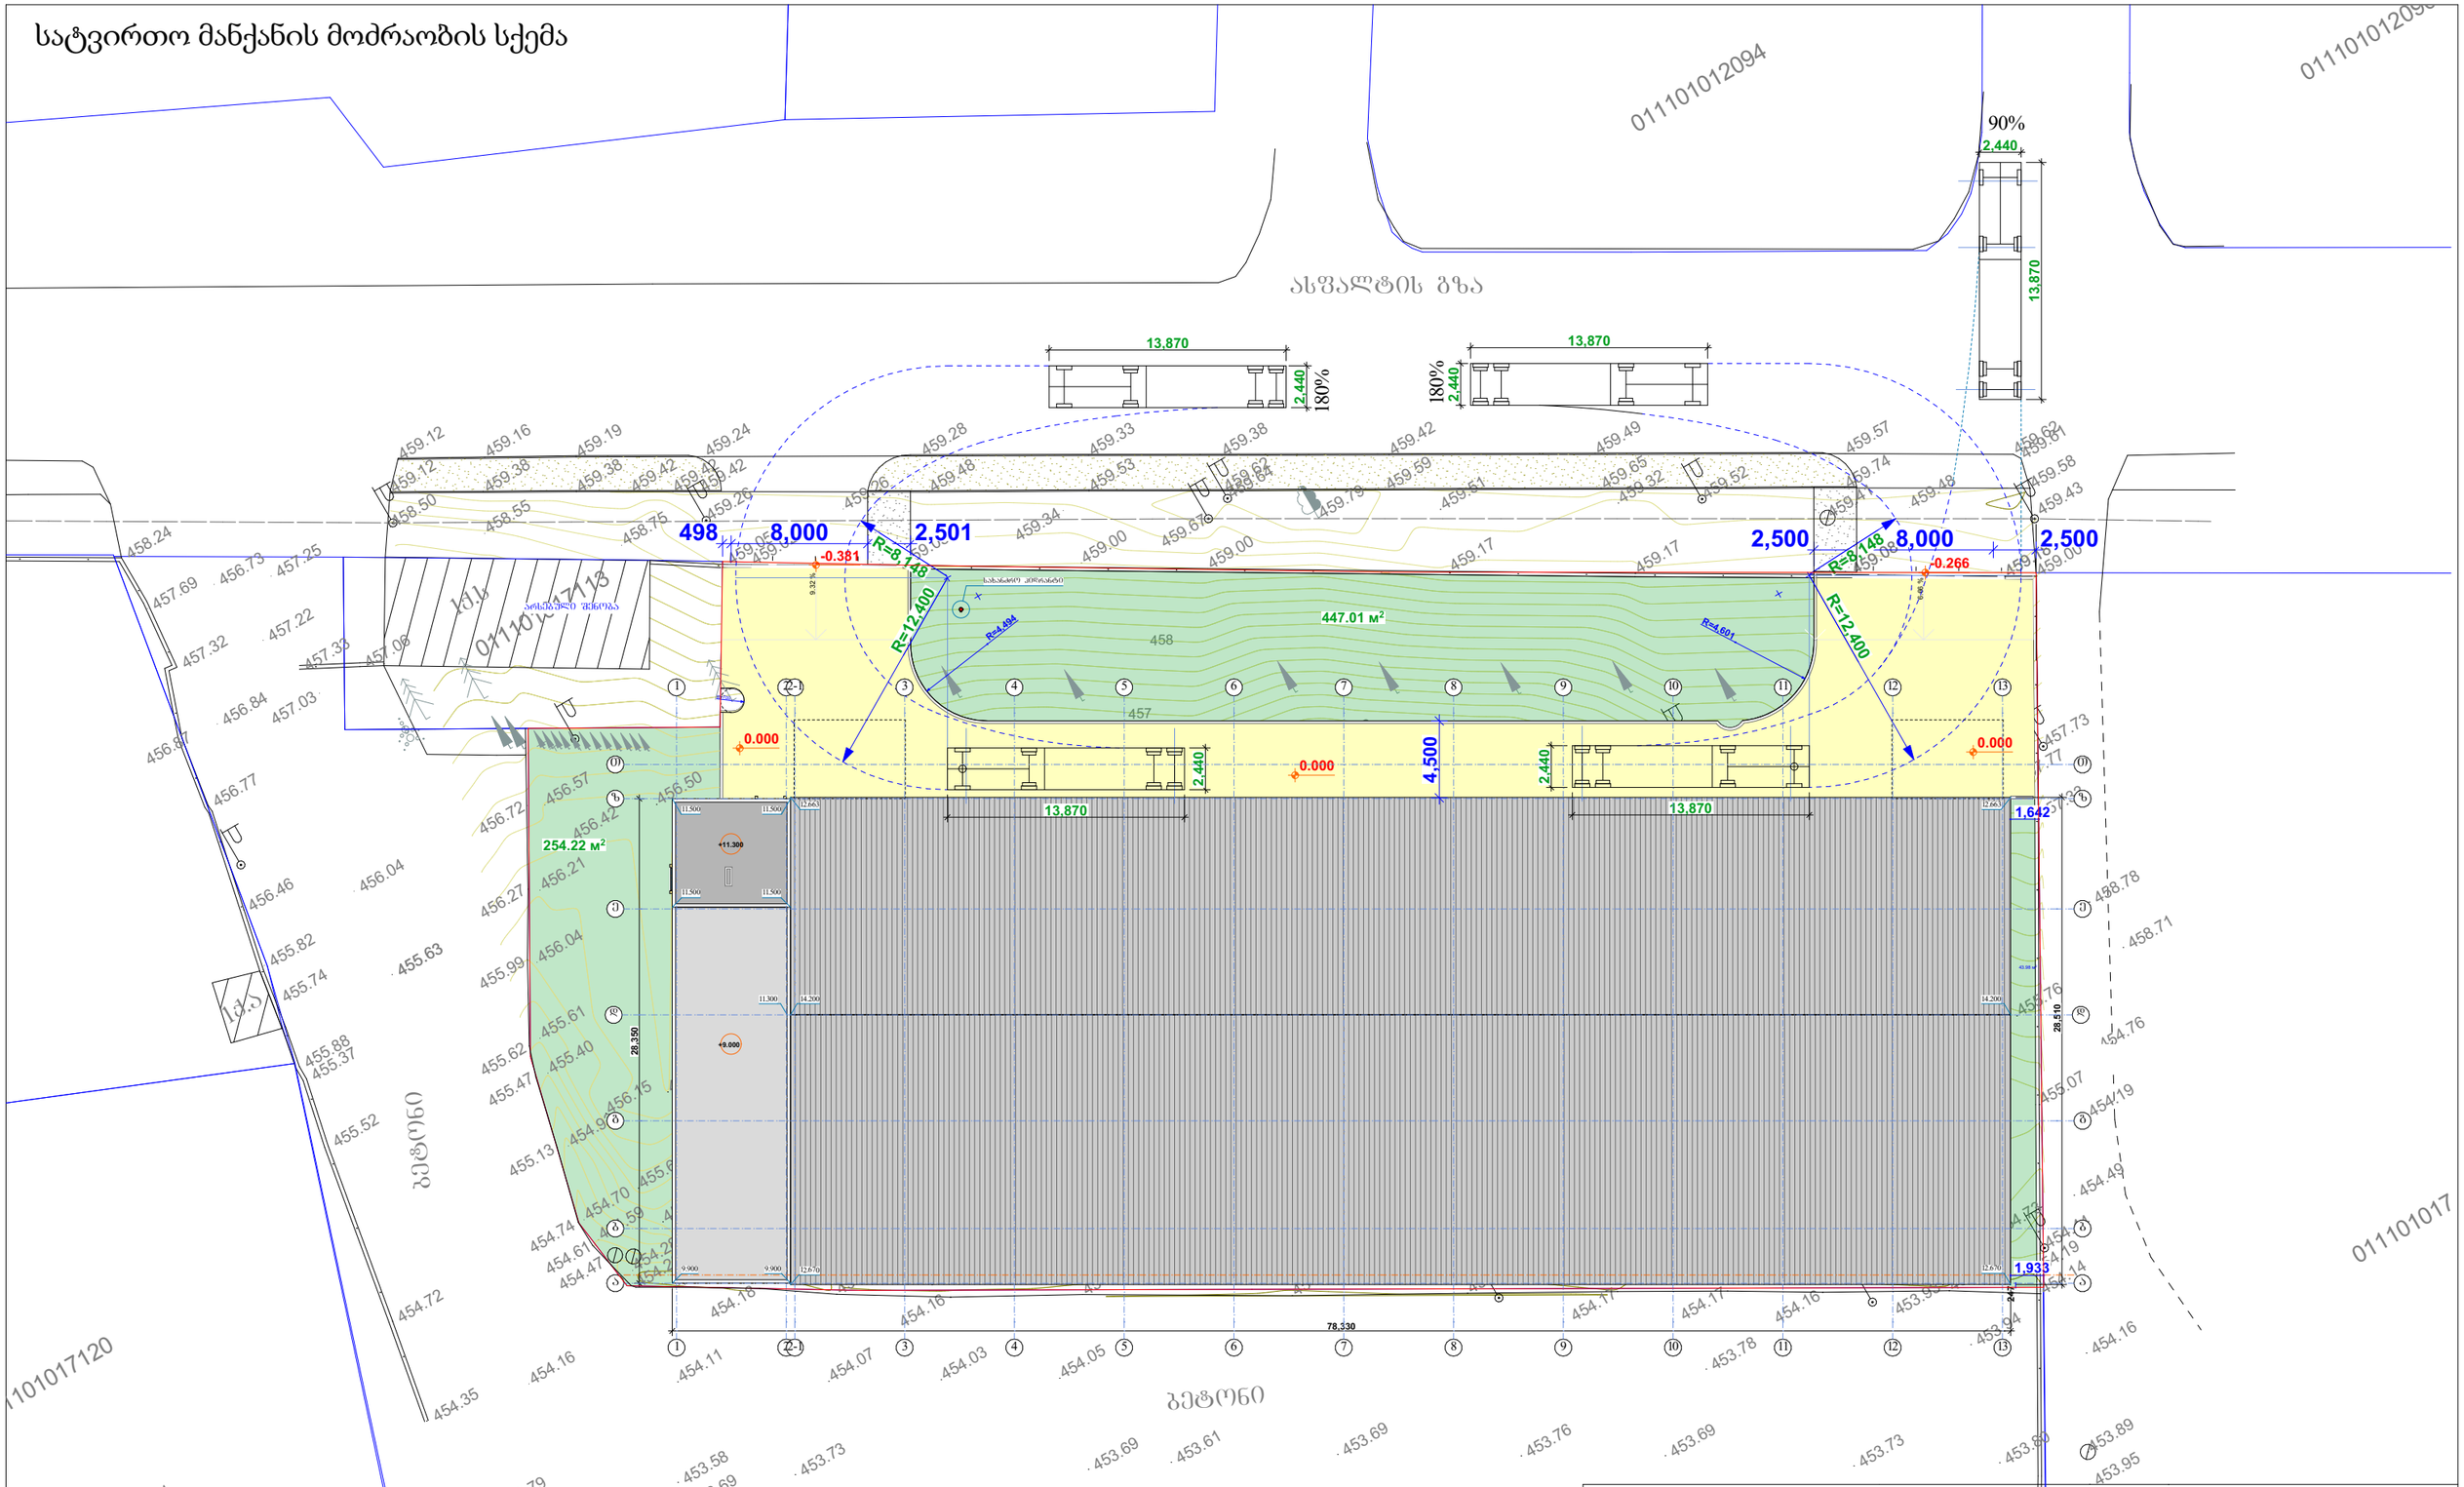

დამკვეთი: შპს "3G-Georgian Global Group" ს/ნ 400029036	პროექტის დასახელება: საკვები პროდუქტების საწყობი
შემსრულებელი: შპს "კამარა" ს/ნ 416349240	ნახაზის დასახელება: სატვირთო მანქანის მოძრაობის სქემა
მისამართი: თბილისი, ბარისახოს ქ, # 11 ბ ს/კ 01.11.01.017.162	2024 წ.

სტატუსი	არქიტექტურული პროექტი		
სარევიზიო ისტორია			
არქიტექტორი: დიანა რეხვიაშვილი			
შესრულა: დიანა რეხვიაშვილი			
მასშტაბი:			
ფორმატი: A-3	გვერდი: 5	ფურცლების რაოდენობა:	44

გეგმა -6.000 ნიშნულზე

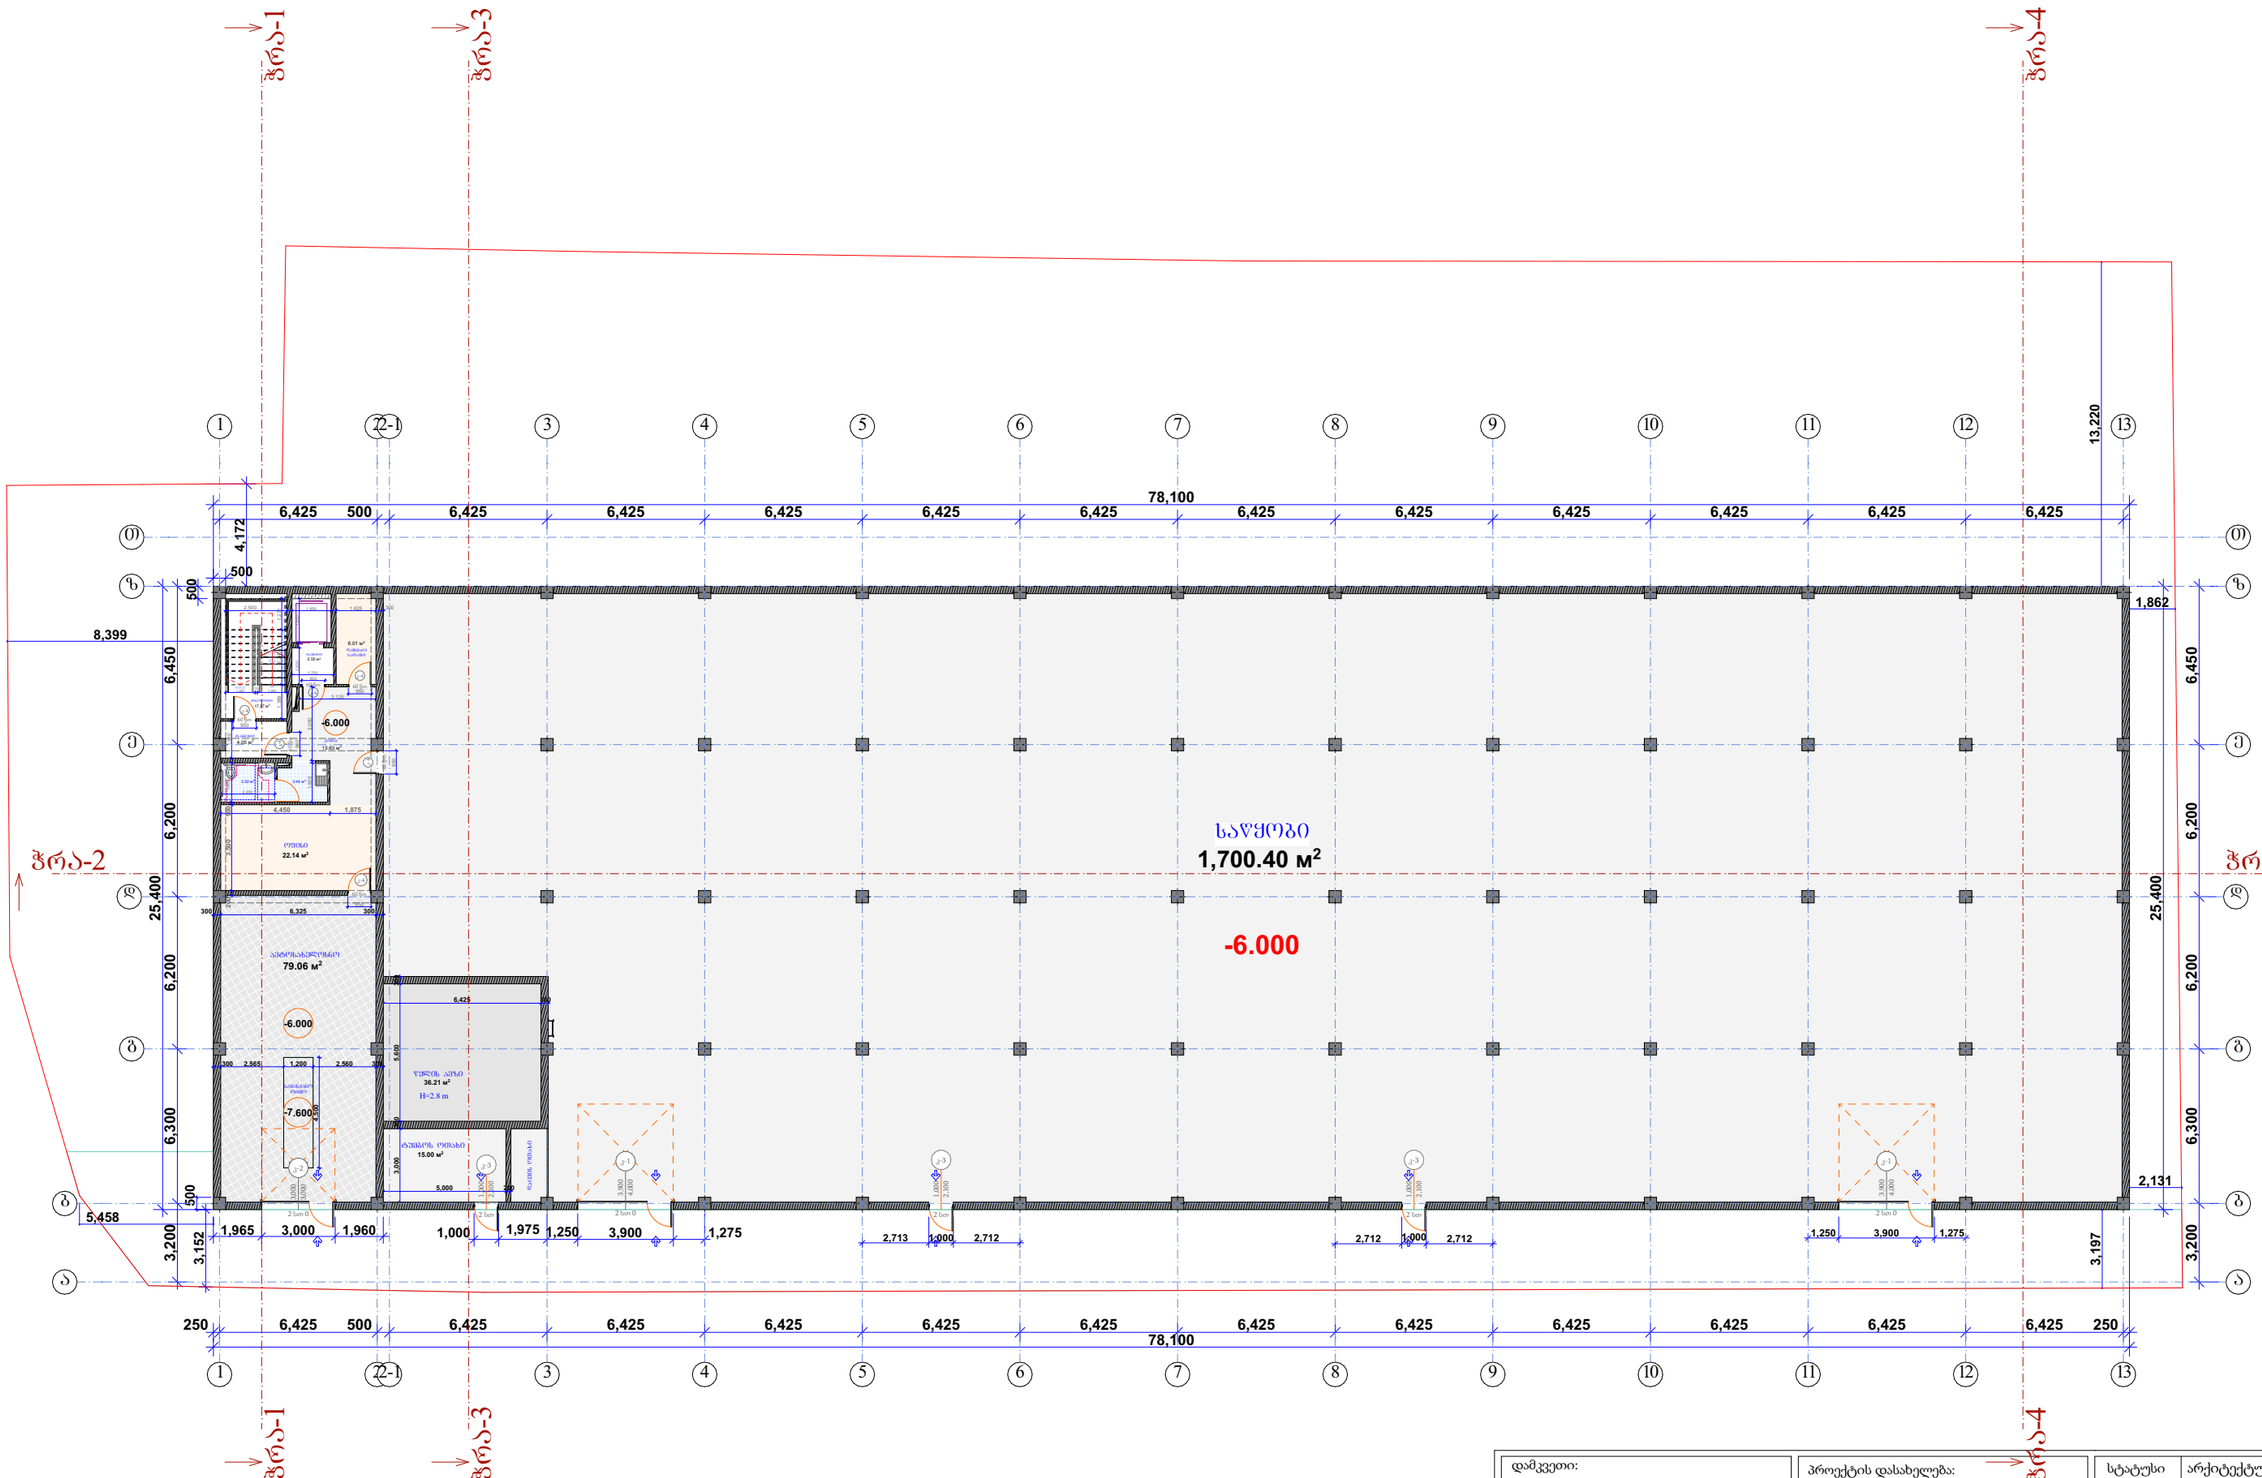

დამკვეთი: შპს "3G-Georgian Global Group" ს/ნ 400029036	პროექტის დასახელება: საკვები პროდუქტების საწყობი	სტატუსი: არქიტექტურული პროექტი
შემსრულებელი: შპს "კამარა" ს/ნ 416349240	ნახაზის დასახელება: გეგმა -6.000 ნიშნულზე	სარევიზიო ისტორია
მისამართი: თბილისი, ბარისახოს ქ, # 11 ბ ს/კ 01.11.01.017.162	2024 წ.	არქიტექტორი: დიანა რეხვიაშვილი შესრულა: დიანა რეხვიაშვილი მასშტაბი: 1:250 ფორმატი: A-3 · გვერდი: 6 · ფურცლების რაოდენობა: 44

გეგმა -3.000 ნიშნულზე

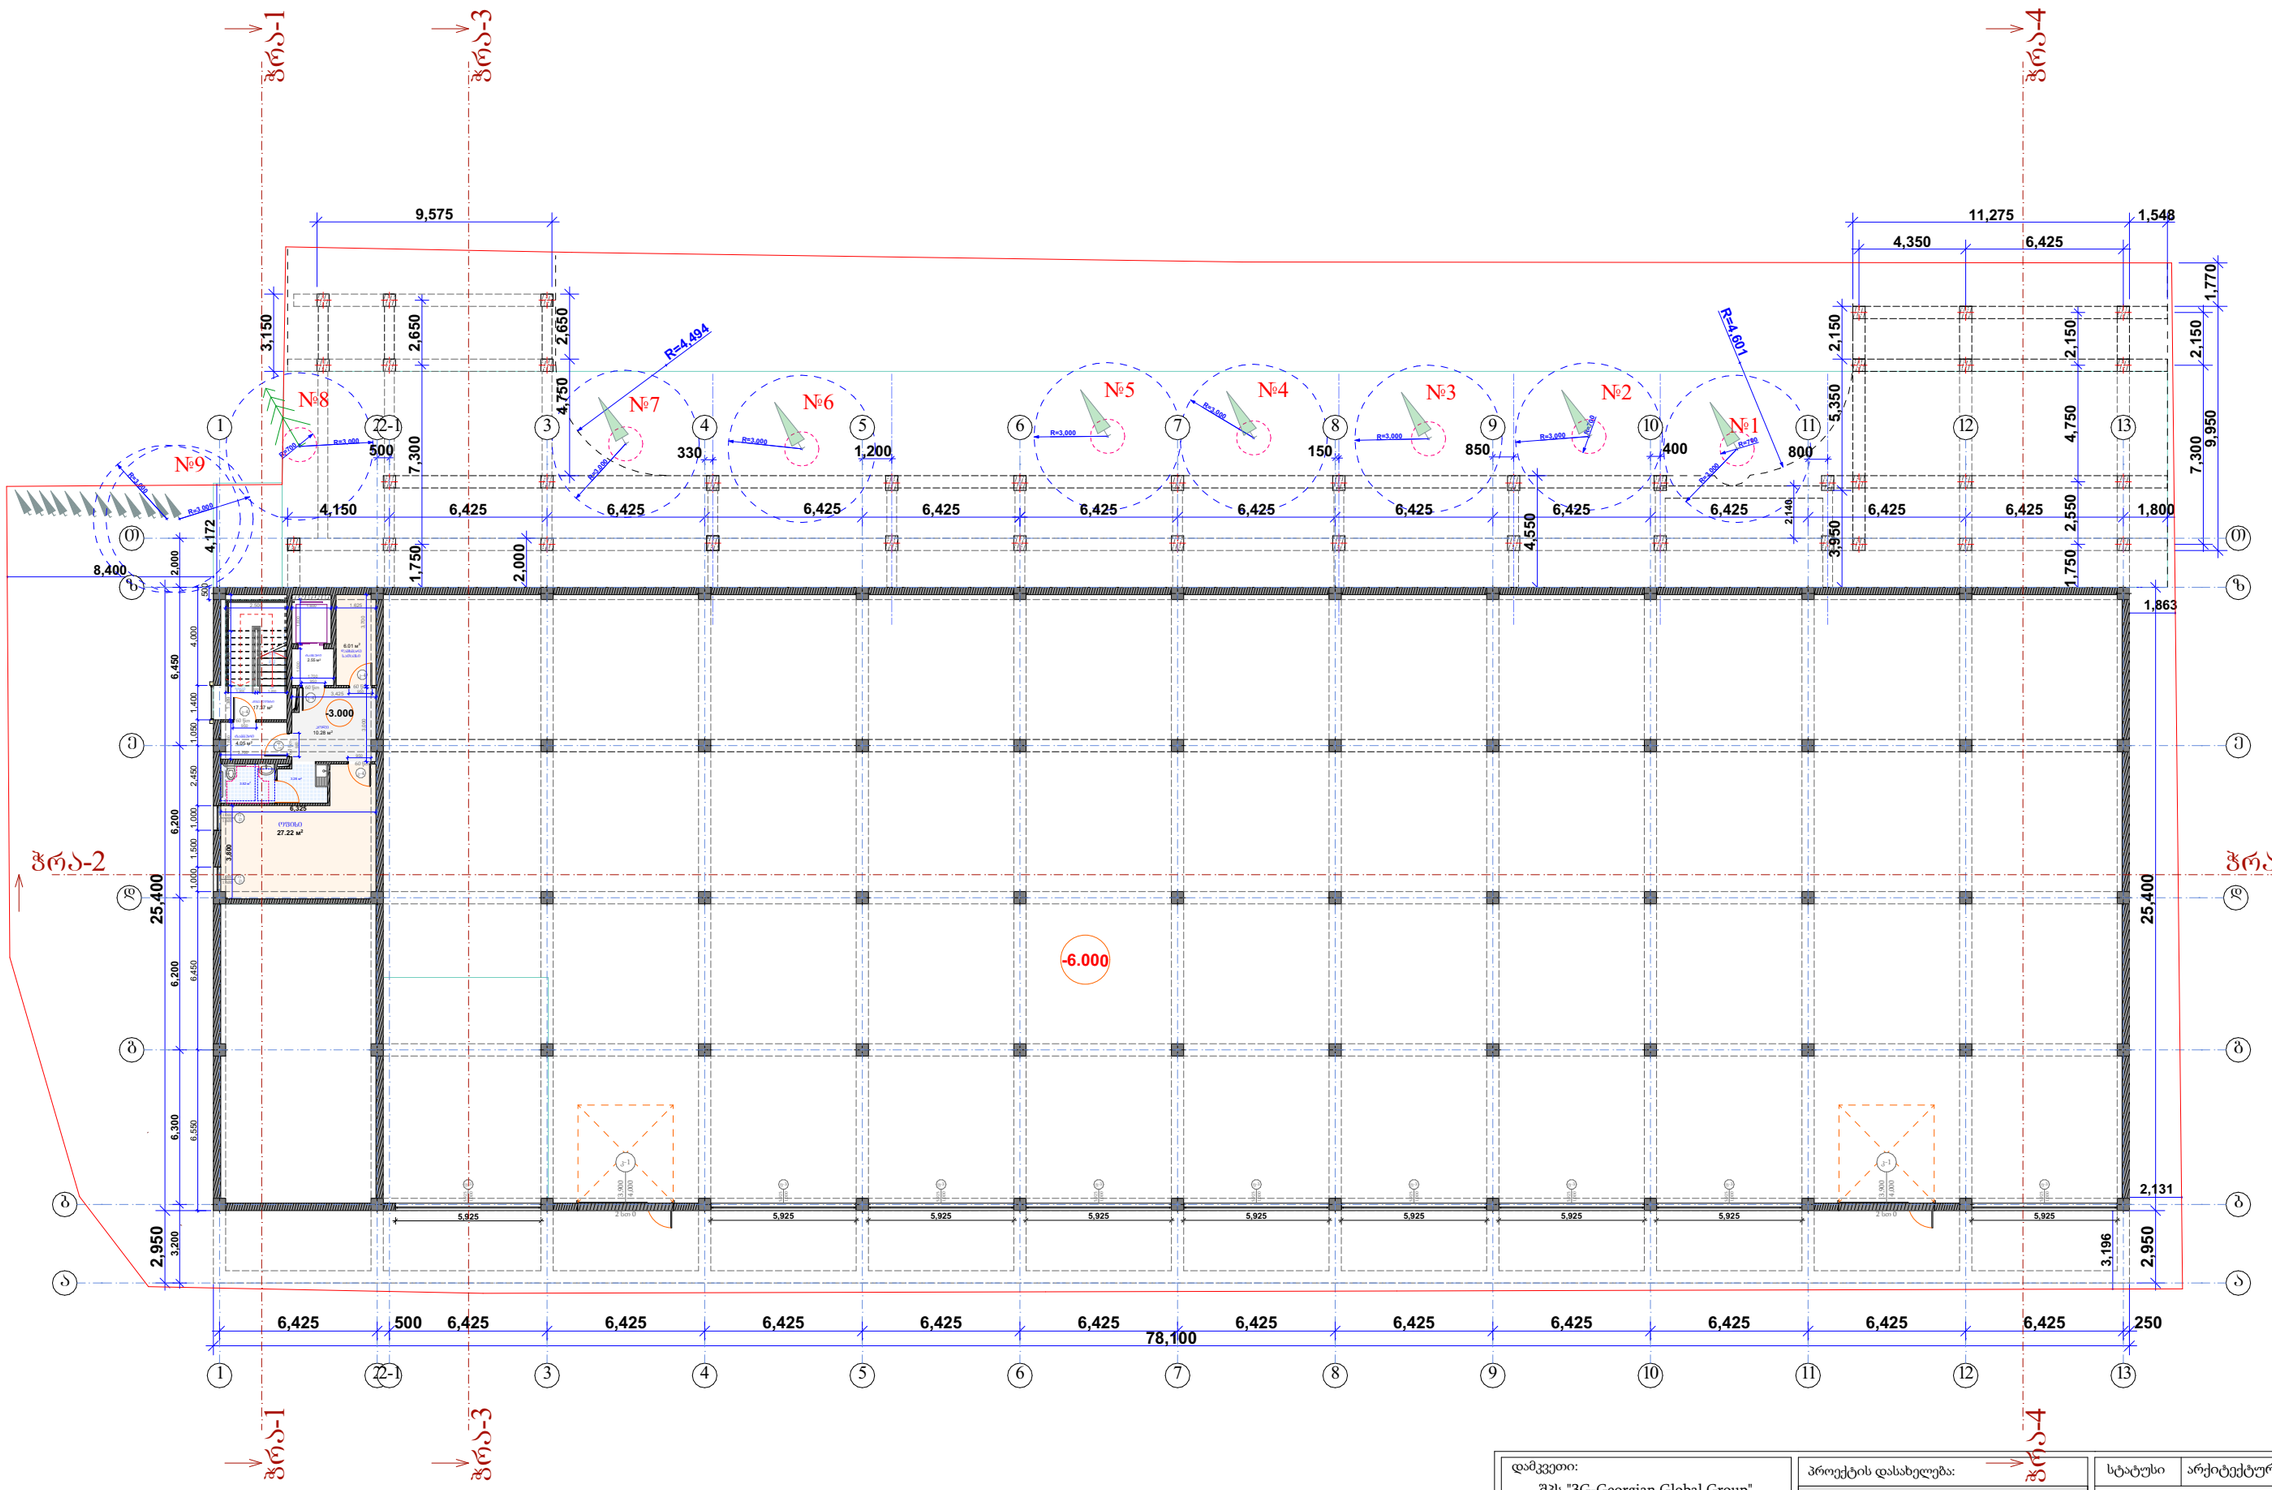

დამკვეთი: შპს "3G-Georgian Global Group" ს/ნ 400029036	პროექტის დასახელება: საკვები პროდუქტების საწყობი	სტატუსი	არქიტექტურული პროექტი
		სარევიზიო ისტორია	
შემსრულებელი: შპს "კამარა" ს/ნ 416349240	ნახაზის დასახელება: გეგმა -3.000 ნიშნულზე	არქიტექტორი: დიანა რეხვიაშვილი	
		შეასრულა: დიანა რეხვიაშვილი	
მისამართი: თბილისი, ბარისახოს ქ, # 11 ბ ს/კ 01.11.01.017.162	2024 წ.	მასშტაბი: 1:250	
		ფორმატი: A-3	გვერდი: 7
		ფურცლების რაოდენობა: 44	

გეგმა 0.000 ნიშნულზე

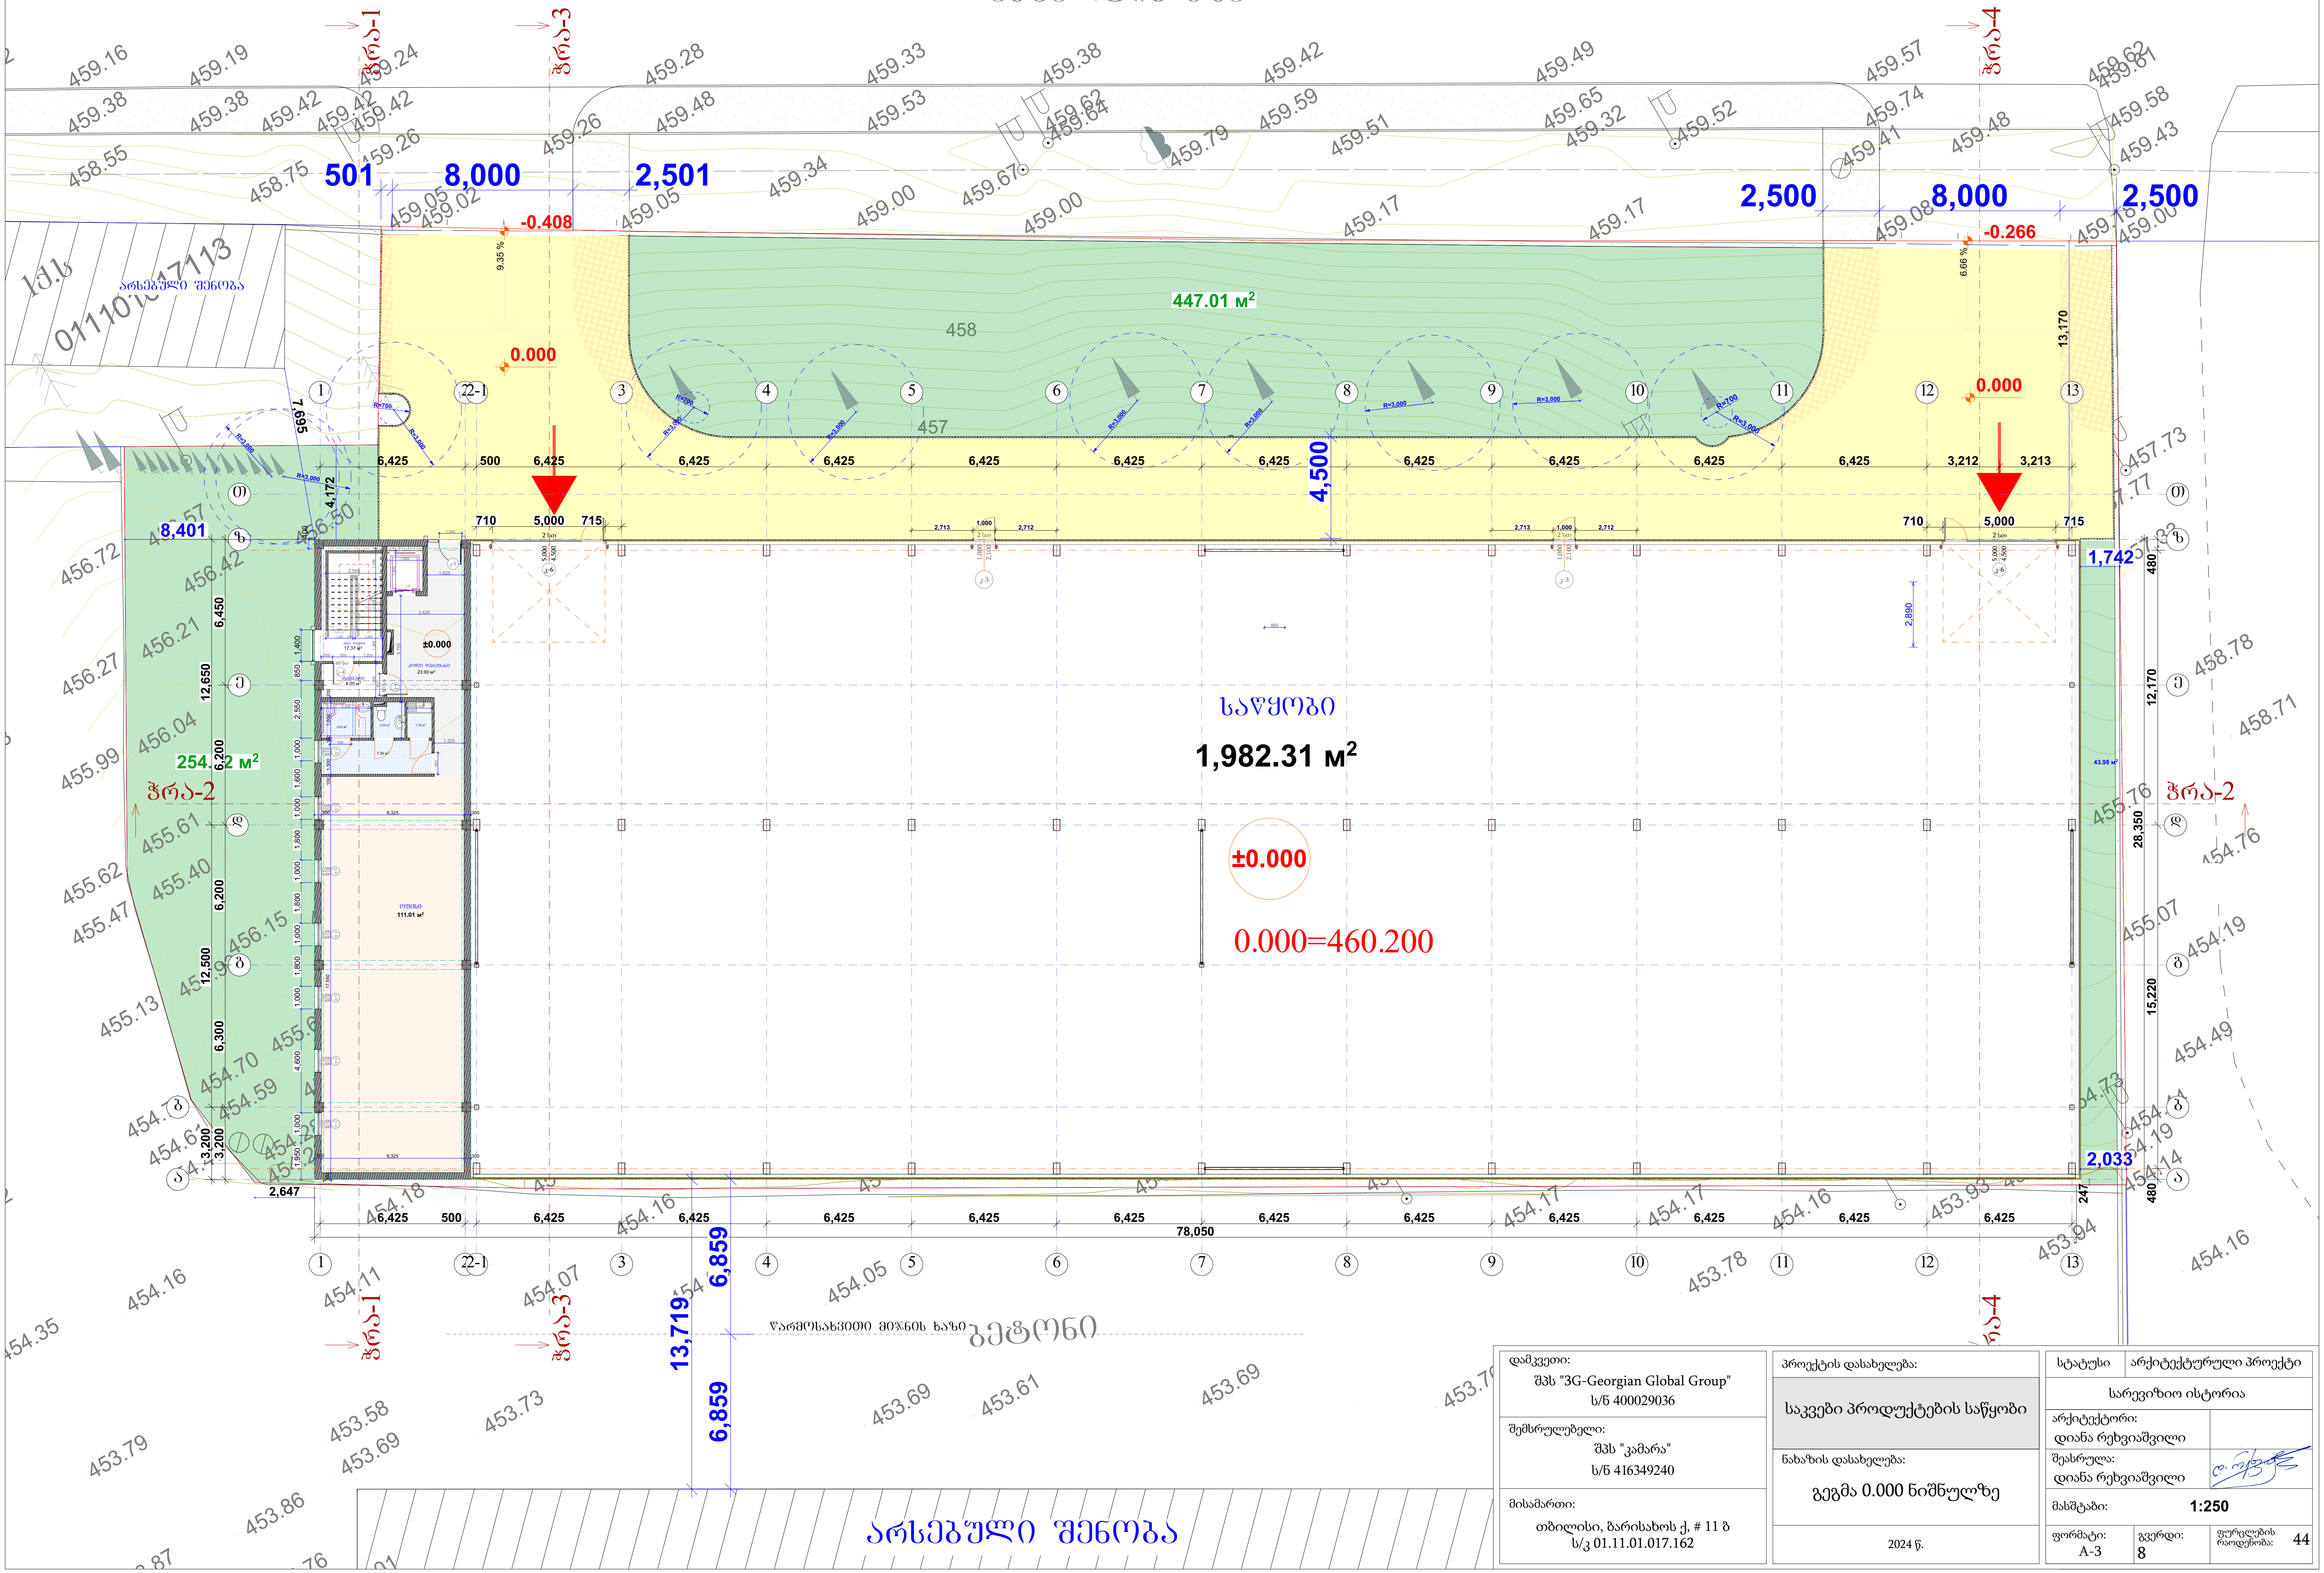

დამკვეთი:	შპს "3G-Georgian Global Group" ს/ნ 400029036
შემსრულებელი:	შპს "კამარა" ს/ნ 416349240
მისამართი:	თბილისი, ბარისახოს ქ, # 11 ბ ს/კ 01.11.01.017.162
პროექტის დასახელება:	საკვები პროდუქტების საწყობი
ნახაზის დასახელება:	გეგმა 0.000 ნიშნულზე
	2024 წ.
სტატუსი	არქიტექტურული პროექტი
სარევიზიო ისტორია	
არქიტექტორი:	დიანა რეხვიაშვილი
შეასრულა:	დიანა რეხვიაშვილი
მასშტაბი:	1:250
ფორმატი:	A-3
გვერდი:	8
ფურცლების რაოდენობა:	44

ბაზის 3.000 ნიშნულის ტერასა

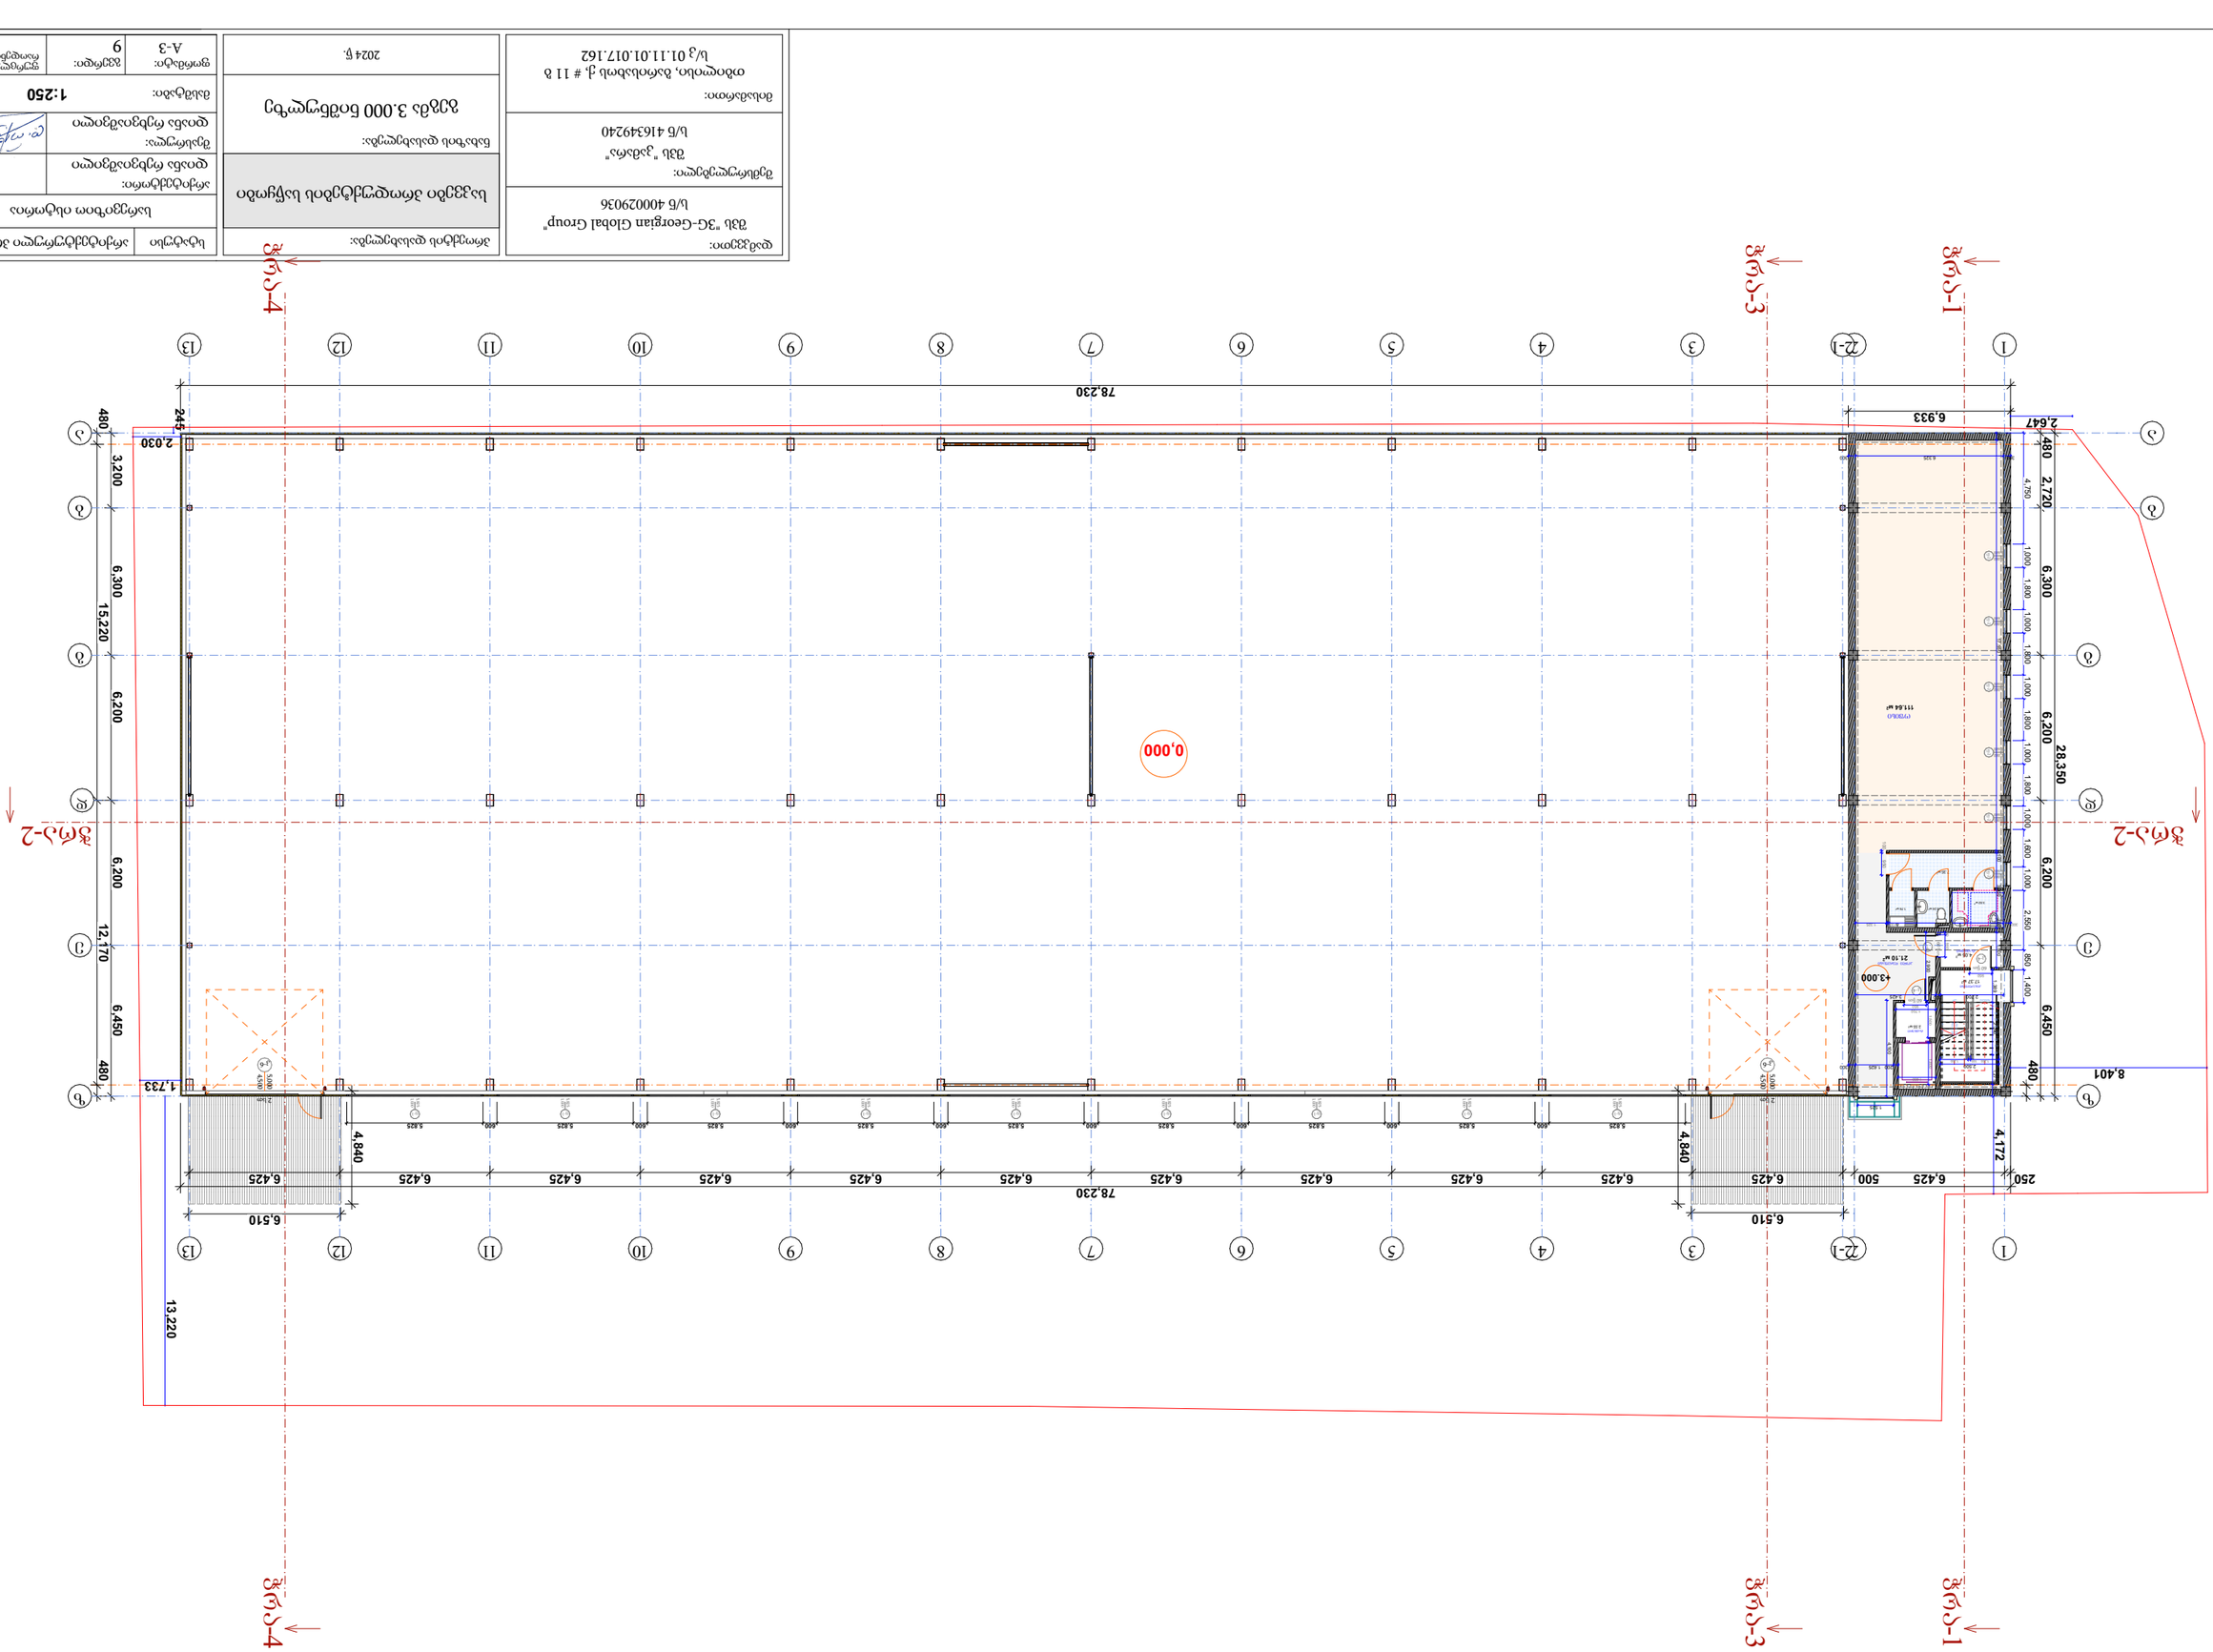
1-1 ჭრილი
2-3 ჭრილი
3-4 ჭრილი
ზომა-2
ზომა-2
0.000
78.230
6.933
2.647
480
2.720
6.300
6.200
28.350
2.030
245
3.200
6.300
15.220
6.200
12.170
6.450
480
1.733
4.840
6.425
6.510
13.220
4.840
6.425
500
4.172
250
8.401
+3.000
1.000
1.400
1.800
2.550
1.400
1.800
1.000
4.750
6.325
111.44 მ²
21.10 მ²
12.37 მ²
2.08 მ²
2.08 მ²
2.08

გეგმა 6.000 ნიშნულზე

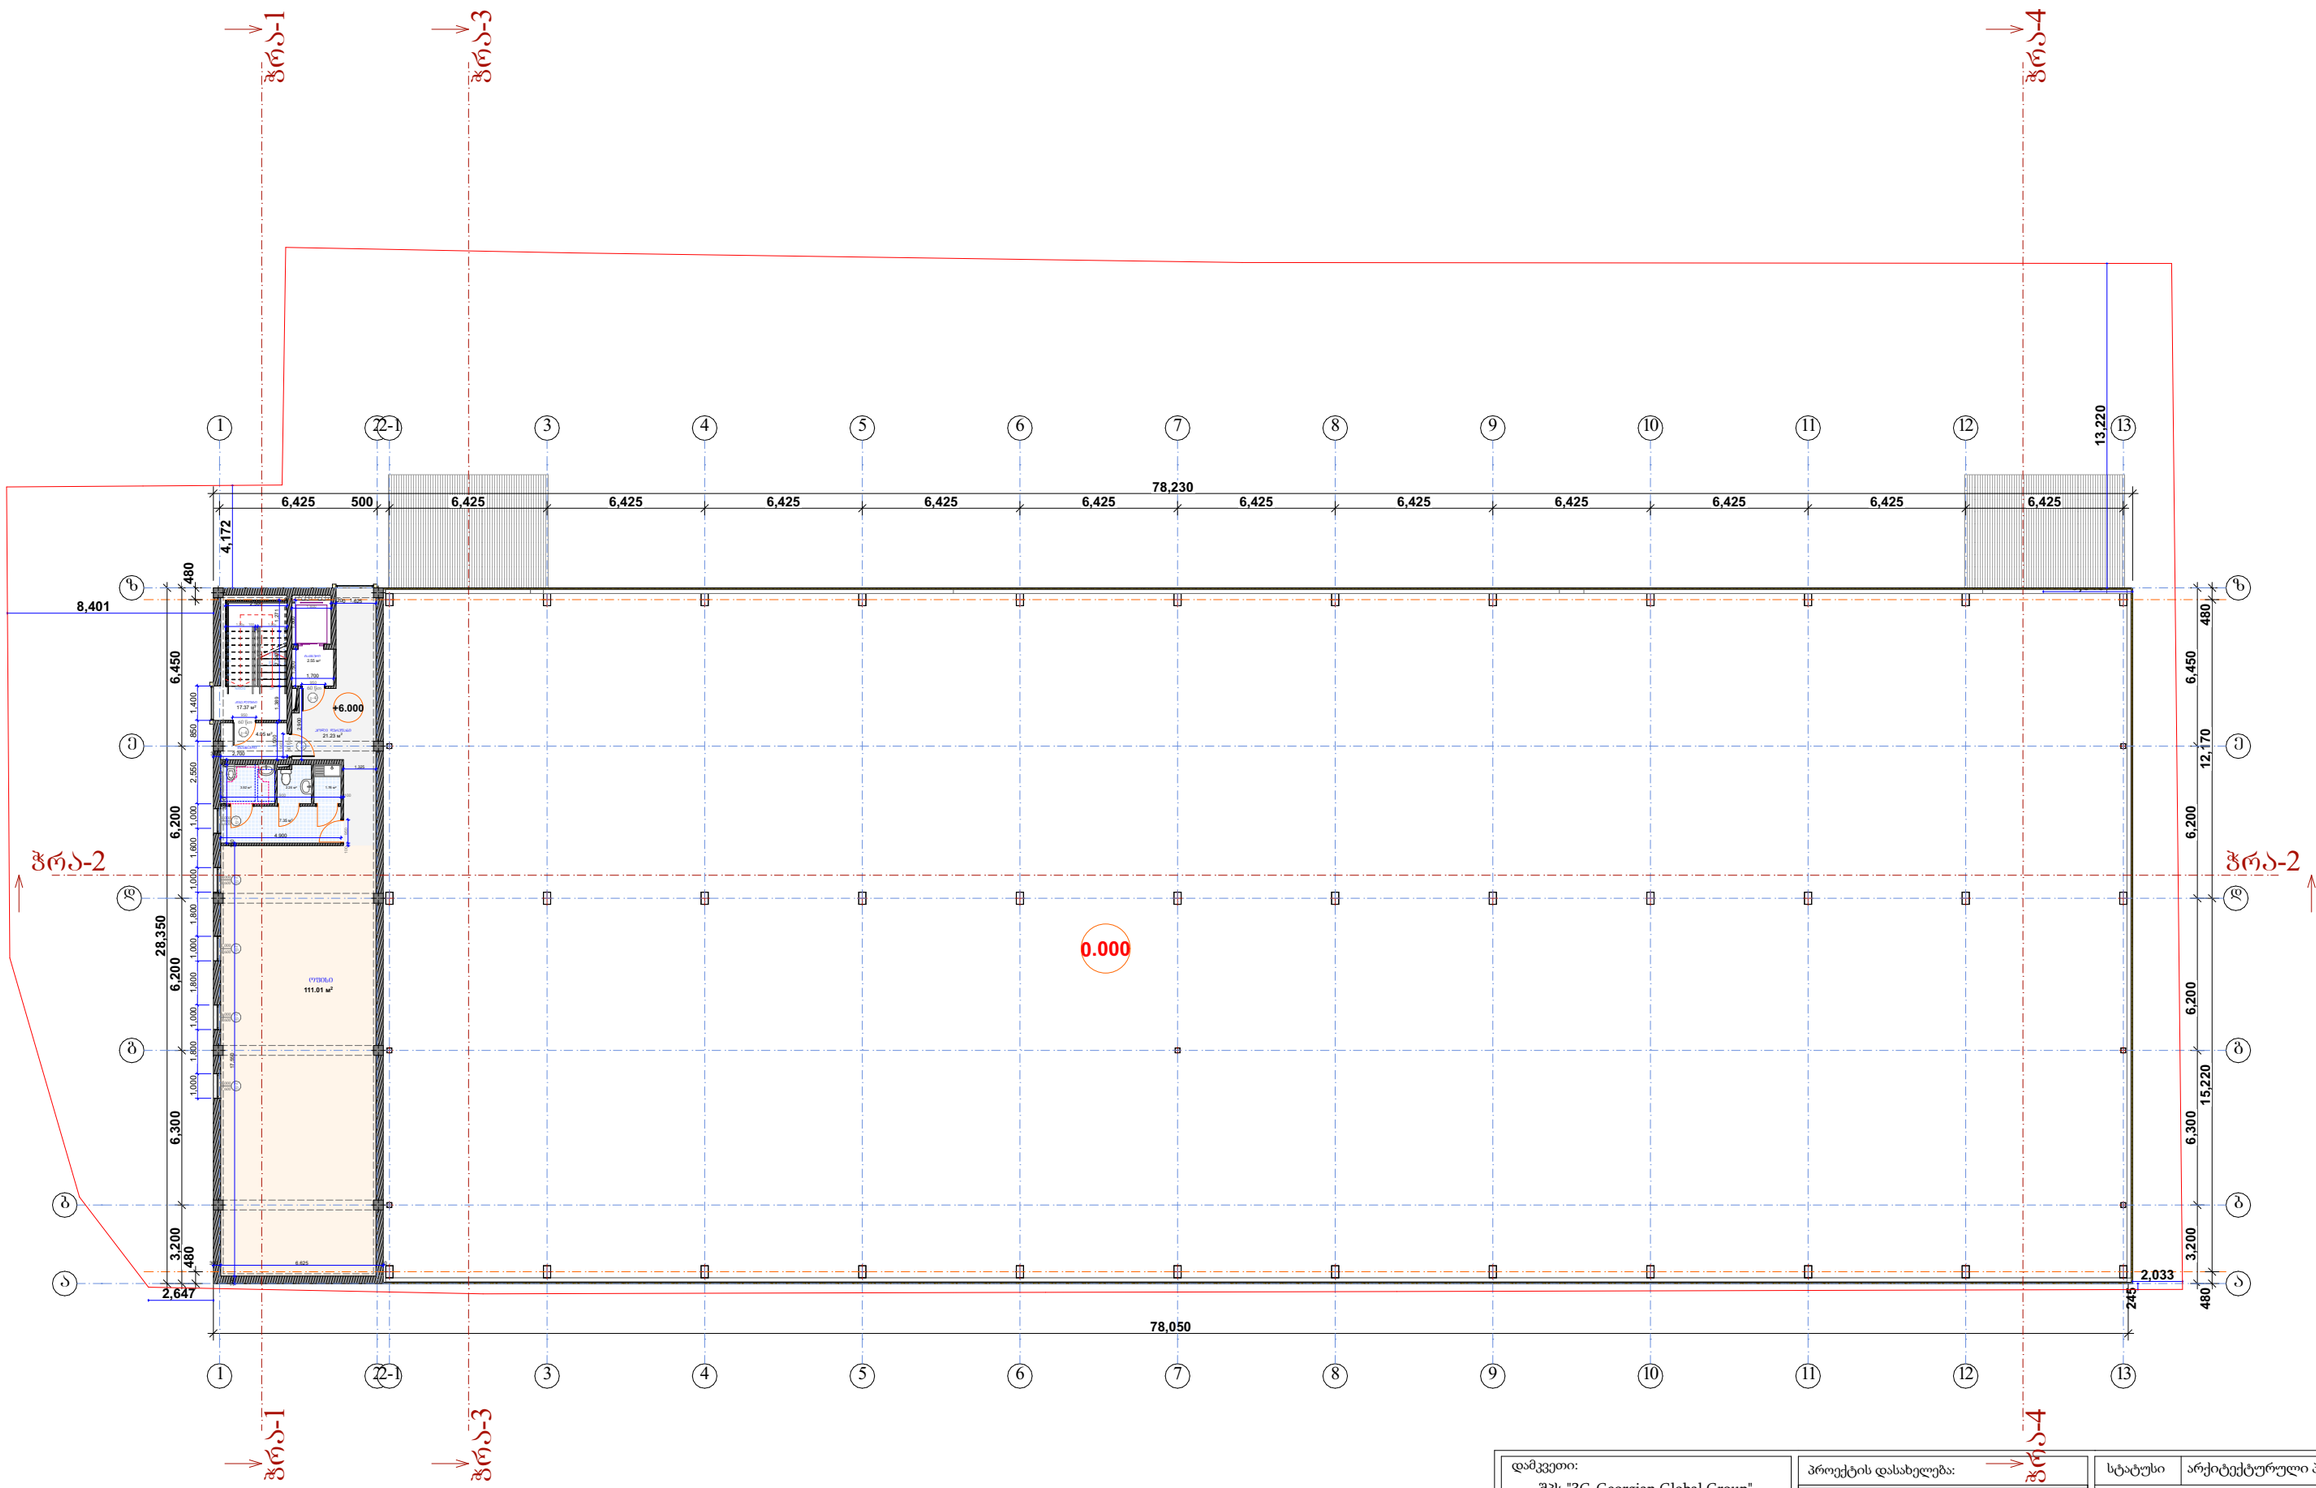

დამკვეთი: შპს "3G-Georgian Global Group" ს/ნ 400029036	პროექტის დასახელება: ჭრა-4	სტატუსი	არქიტექტურული პროექტი
	საკვები პროდუქტების საწყობი	სარევიზიო ისტორია	
შემსრულებელი: შპს "კამარა" ს/ნ 416349240	ნახაზის დასახელება: გეგმა 6.000 ნიშნულზე	არქიტექტორი: დიანა რეხვიაშვილი	
მისამართი: თბილისი, ბარისახოს ქ, # 11 ბ ს/კ 01.11.01.017.162	2024 წ.	შეასრულა: დიანა რეხვიაშვილი	
		მასშტაბი: 1:250	
		ფორმატი: A-3	გვერდი: 10
		ფურცლების რაოდენობა: 44	

გეგმა 9.000 ნიშნულზე

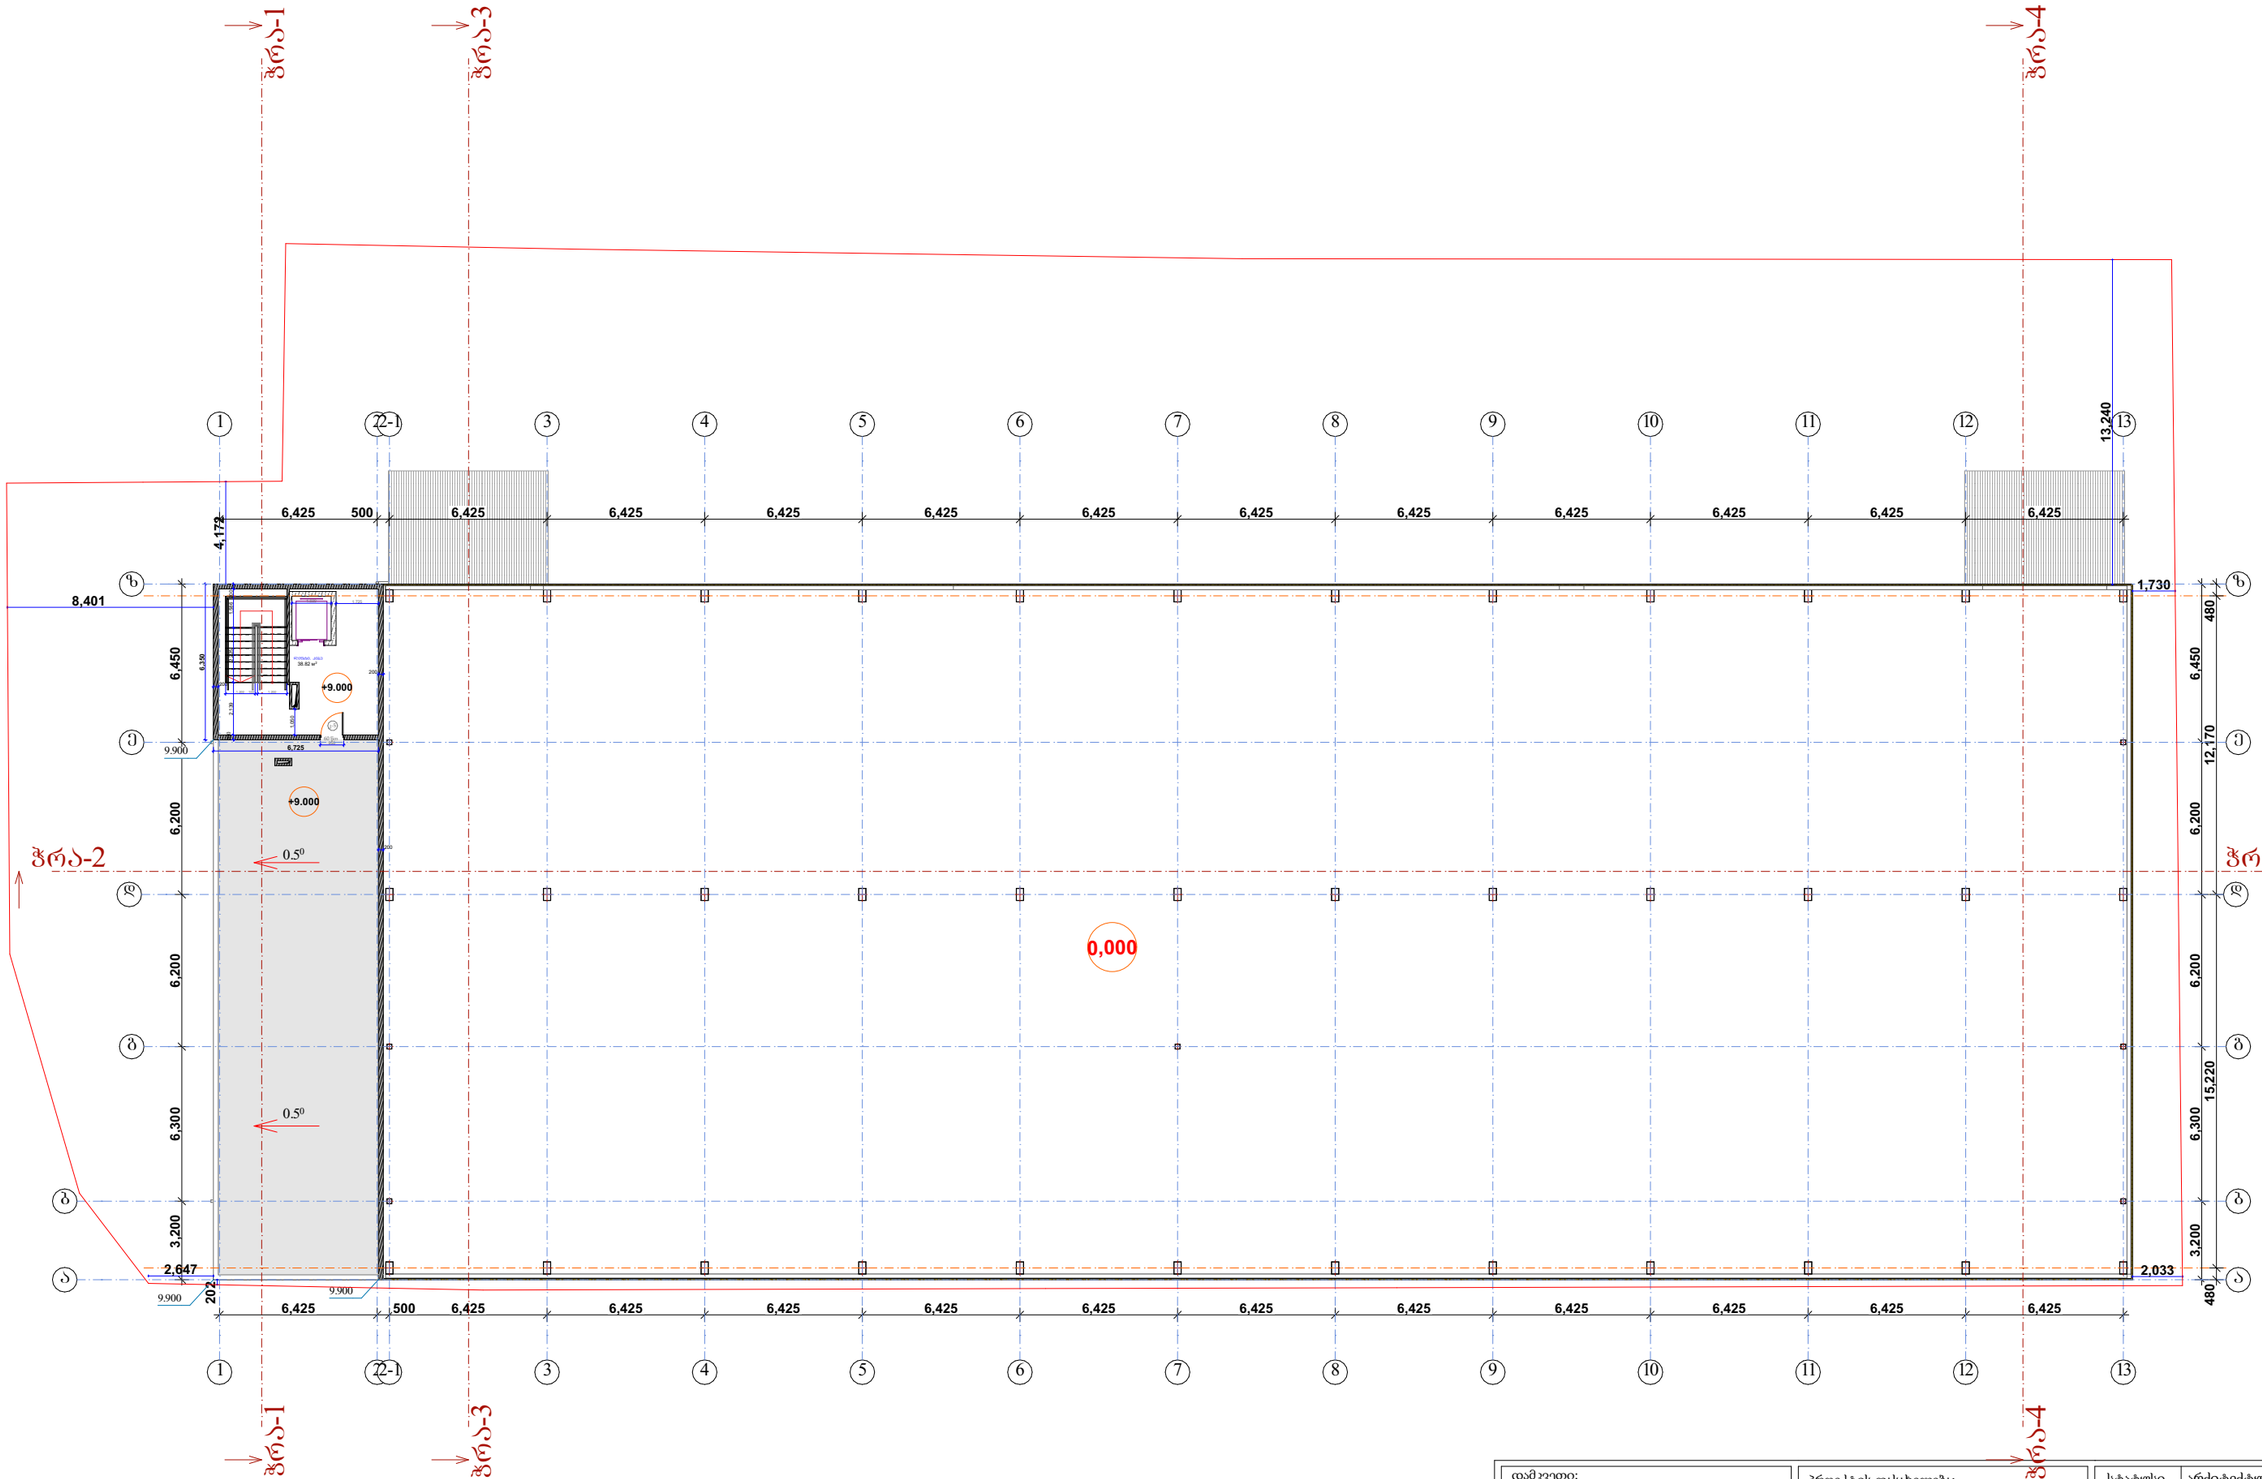

დამკვეთი: შპს "3G-Georgian Global Group" ს/ნ 400029036	პროექტის დასახელება: საკვები პროდუქტების საწყობი	სტატუსი	არქიტექტურული პროექტი
		სარევიზიო ისტორია	
შემსრულებელი: შპს "კამარა" ს/ნ 416349240		არქიტექტორი: დიანა რეხვიაშვილი	
	ნახაზის დასახელება: გეგმა 9.000 ნიშნულზე	შეასრულა: დიანა რეხვიაშვილი	
მისამართი: თბილისი, ბარისახოს ქ, # 11 ბ ს/კ 01.11.01.017.162		მასშტაბი:	1:250
	2024 წ.	ფორმატი: A-3	გვერდი: 11
		ფურცლების რაოდენობა:	44

სახურავის გეგმა

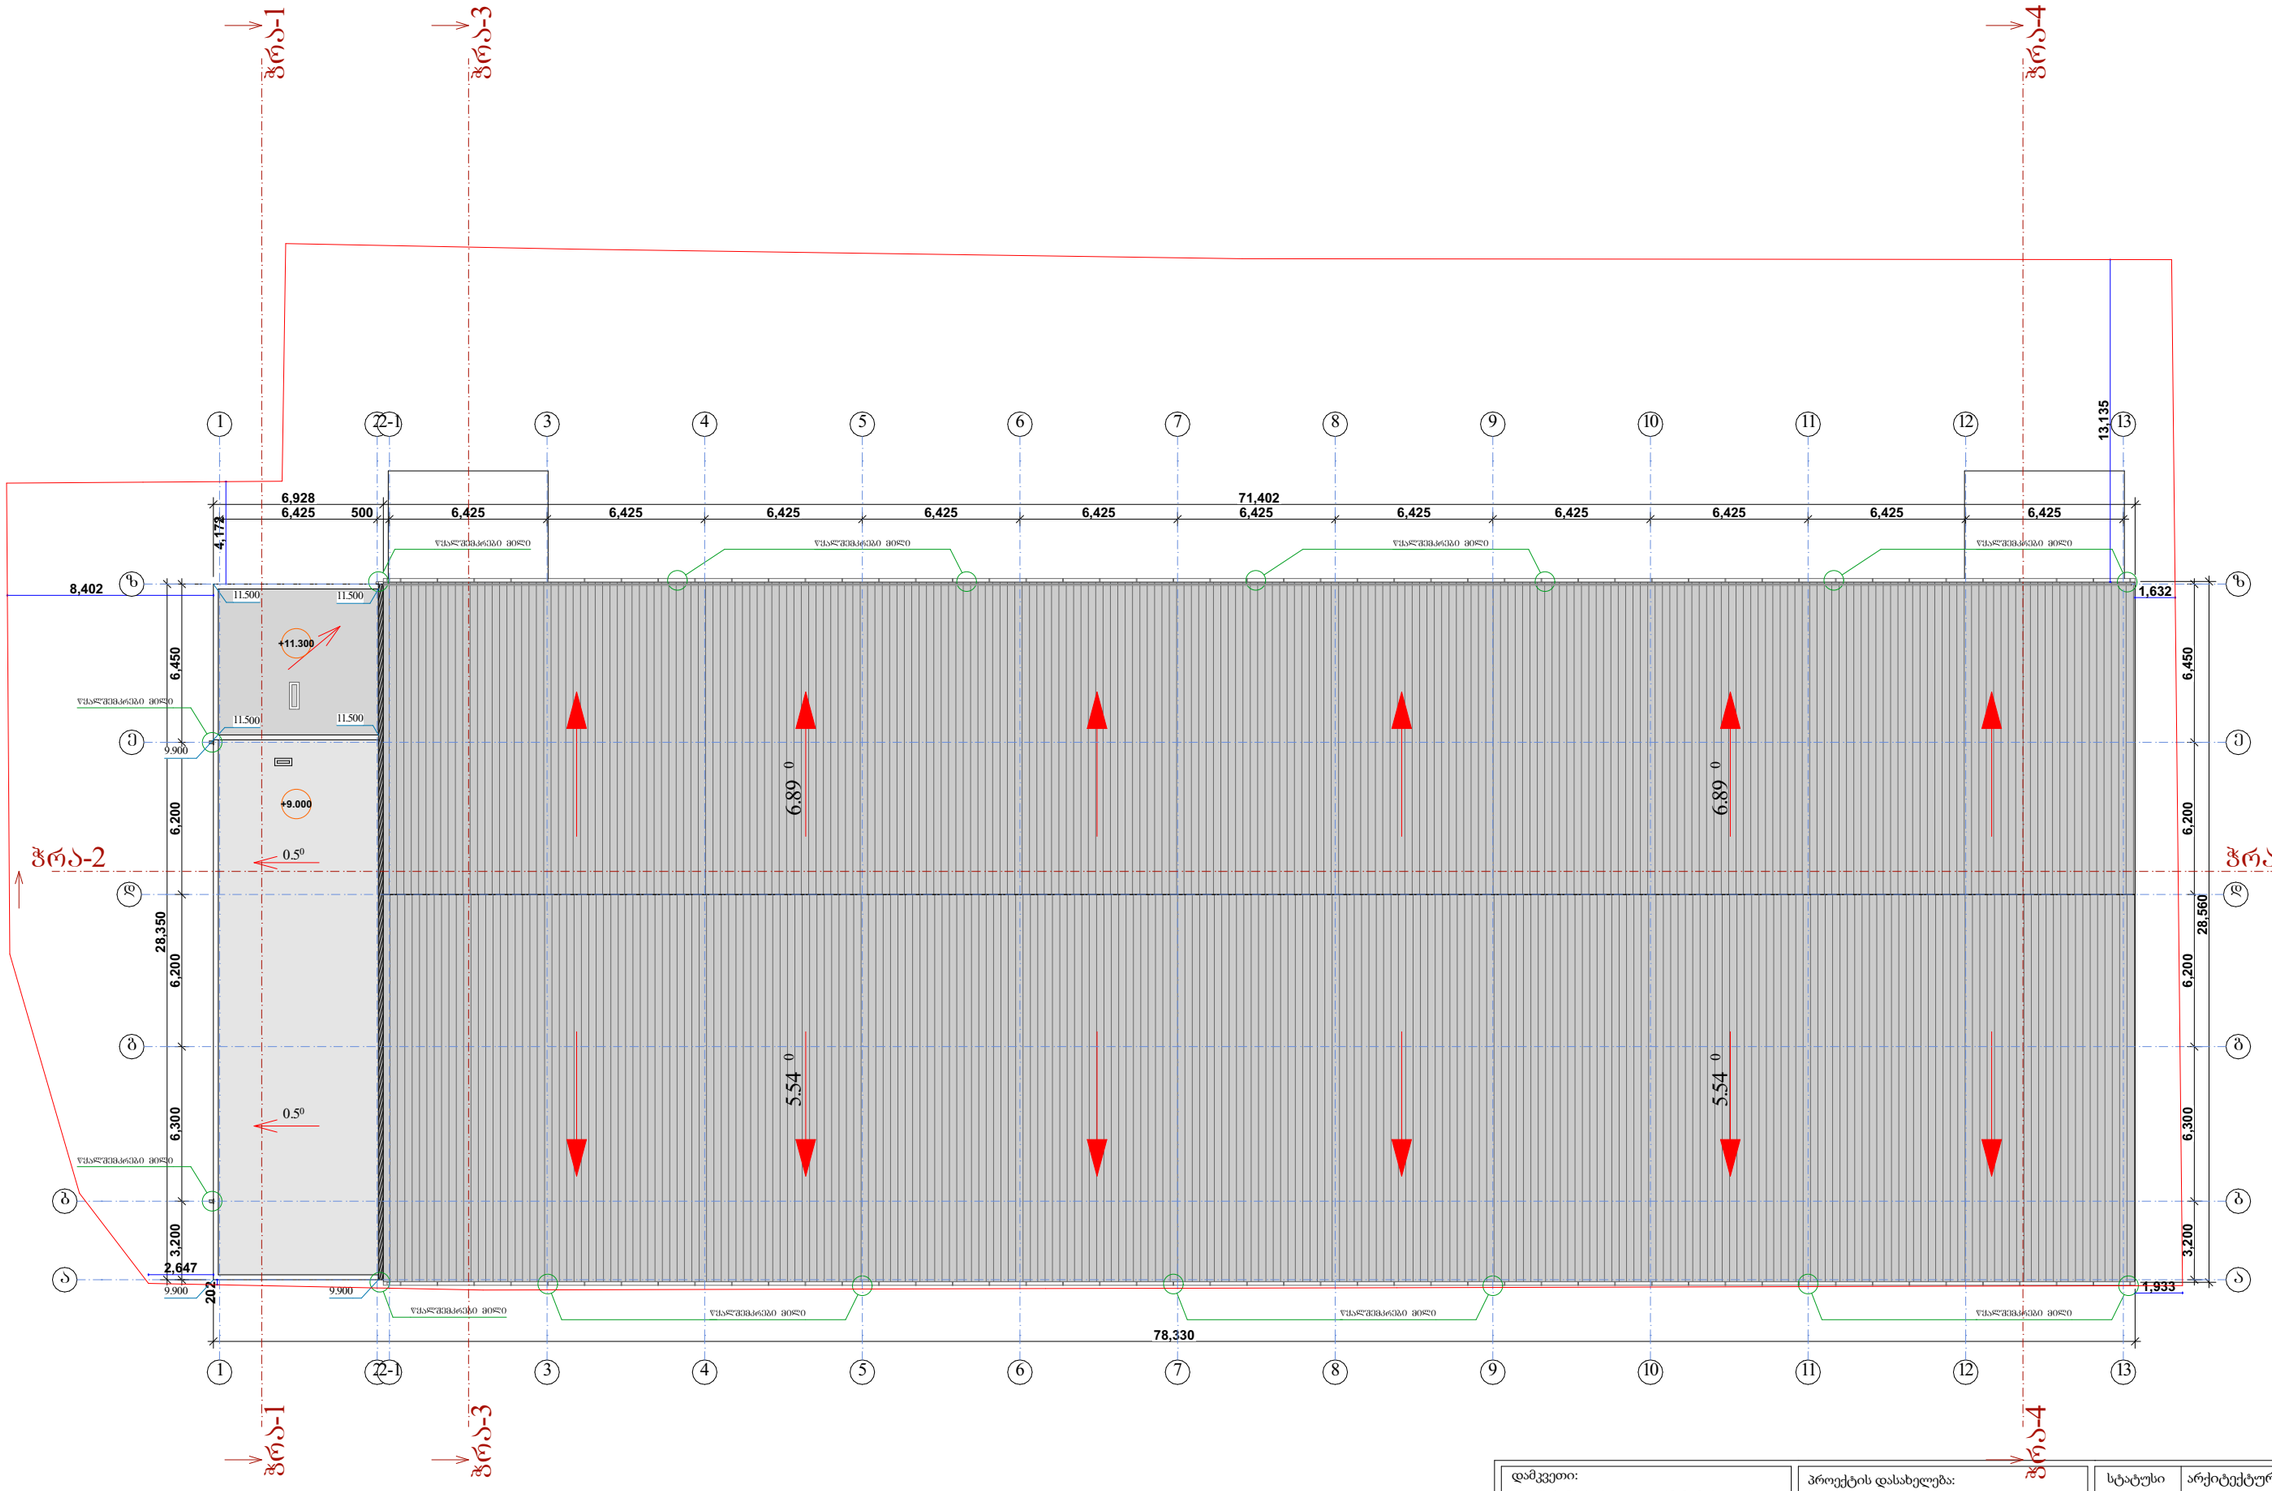

დამკვეთი: შპს "3G-Georgian Global Group" ს/ნ 400029036	პროექტის დასახელება: საკვები პროდუქტების საწყობი	სტატუსი	არქიტექტურული პროექტი
		სარევიზიო ისტორია	
შემსრულებელი: შპს "კამარა" ს/ნ 416349240	ნახაზის დასახელება: სახურავის გეგმა	არქიტექტორი: დიანა რეხვიაშვილი	
		შესრულა: დიანა რეხვიაშვილი	
მისამართი: თბილისი, ბარისახოს ქ, # 11 ბ ს/კ 01.11.01.017.162	2024 წ.	მასშტაბი:	1:250
		ფორმატი: A-3	გვერდი: 12
		ფურცლების რაოდენობა:	44

განაშენიანების კროკები



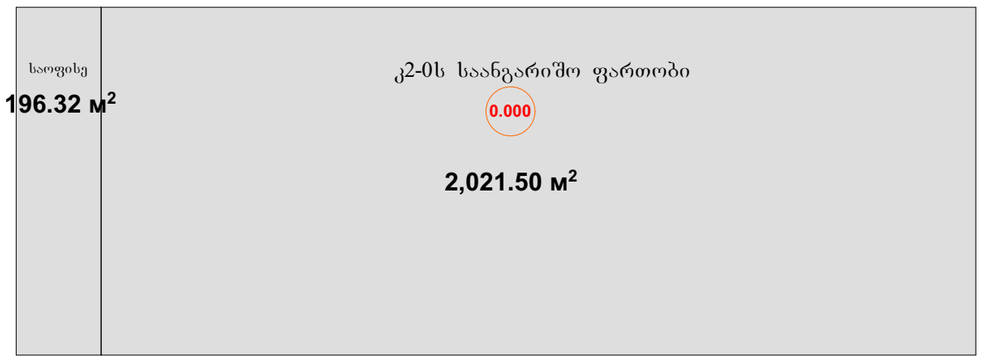





მოშენების ფართობი

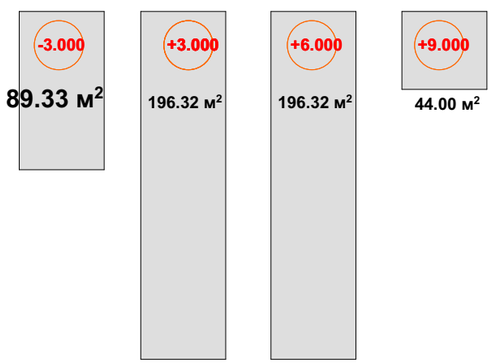

განაშენიანების ფართობი 5292.67 მ²

კ2-0ს საანგარიშო ფართობი

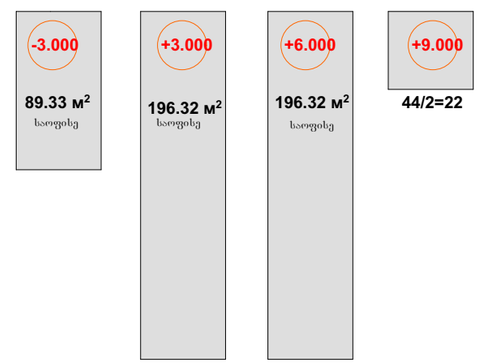

კ2= 4705.54/3584=1.3

შენიშვნა: საერთო სასაწოგე ფართი არის 3915.90 მ²
საოფისე ფართი არის 767.64 მ²
ანუ საოფისე ფართი არ აღემატება სასაწყობო ფართის 25%-ს
767.64 არის 3915.90-ის 19.6%

დამკვეთი: შპს "3G-Georgian Global Group" ს/ნ 400029036	პროექტის დასახელება: საკვები პროდუქტების საწყობი	სტატუსი	არქიტექტურული პროექტი
		სარევიზიო ისტორია	
შემსრულებელი: შპს "კამარა" ს/ნ 416349240	ნახაზის დასახელება: განაშენიანების კროკები	არქიტექტორი: დიანა რეხვიაშვილი	
		შესრულა: დიანა რეხვიაშვილი	
მისამართი: თბილისი, ბარისახოს ქ, # 11 ბ ს/კ 01.11.01.017.162	2024 წ.	მასშტაბი: 1:500	
		ფორმატი: A-3	გვერდი: 13
		ფურცლების რაოდენობა: 44	

პირობითი აღნიშვნები

საკადასტრო საზღვარი

±0.00 ნიშნული გეგმაზე

1 ჭრილის აღნიშვნა

ა/დ ღერძის ხაზი

N ჩრდილოეთის აღნიშვნა

კარის აღნიშვნა

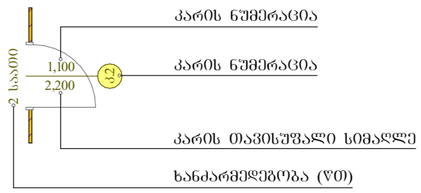

ოთახის/სივრცის აღნიშვნა

სწ-2	დაკავებულობის ჯგუფი (ქვეჯგუფი)
დ.დ.57	დაკავებულობის დატვირთვა
საამძრო	ოთახის/სივრცის დასახელება
529.63 კვ/მ	ოთახის/სივრცის ფართობი

კედლის ცეცხლმედეგობა (ერთსაათიანი)

კედლის ცეცხლმედეგობა (ორსაათიანი)

მაქსიმალური სავალი მანძილი

მისაწვდომი სვლაგეზი

გასასვლელი

ხელის ცეცხლმაქრი

მექანიკური განიავების სისტემა

სახანძრო განგაშის სისტემა

სახანძრო ჰიდრანტი

ავარიული განათება

დამკავებელთა შეტყობინების სისტემა

კვამლის ავტომატური აღმომჩენი

სახანძრო ჰიდრანტი

ავტოსაშხეფი სისტემა

ბეტონის კედელი

სენდვიჩპანელის კედელი

საქმიანი ჯგუფი (სქ)

სასაწყობო ჯგუფი (სწ-2)

დამხმარე ჯგუფი (დს)

დამკვეთი: შპს "3G-Georgian Global Group" ს/ნ 400029036	პროექტის დასახელება: საკვები პროდუქტების საწყობი	სტატუსი	არქიტექტურული პროექტი
		სარევიზიო ისტორია	
შემსრულებელი: შპს "კამარა" ს/ნ 416349240		არქიტექტორი: დიანა რეხვიაშვილი	
	ნახაზის დასახელება: პირობითი აღნიშვნები	შეასრულა: დიანა რეხვიაშვილი	
მისამართი: თბილისი, ბარისახოს ქ, # 11 ბ ს/კ 01.11.01.017.162		მასშტაბი:	
	2024 წ.	ფორმატი: A-3	გვერდი: 14
		ფურცლების რაოდენობა:	44

სახანძრო უსაფრთხოების და დაკავებულობის გეგმა -6,00 ნიშნულზე

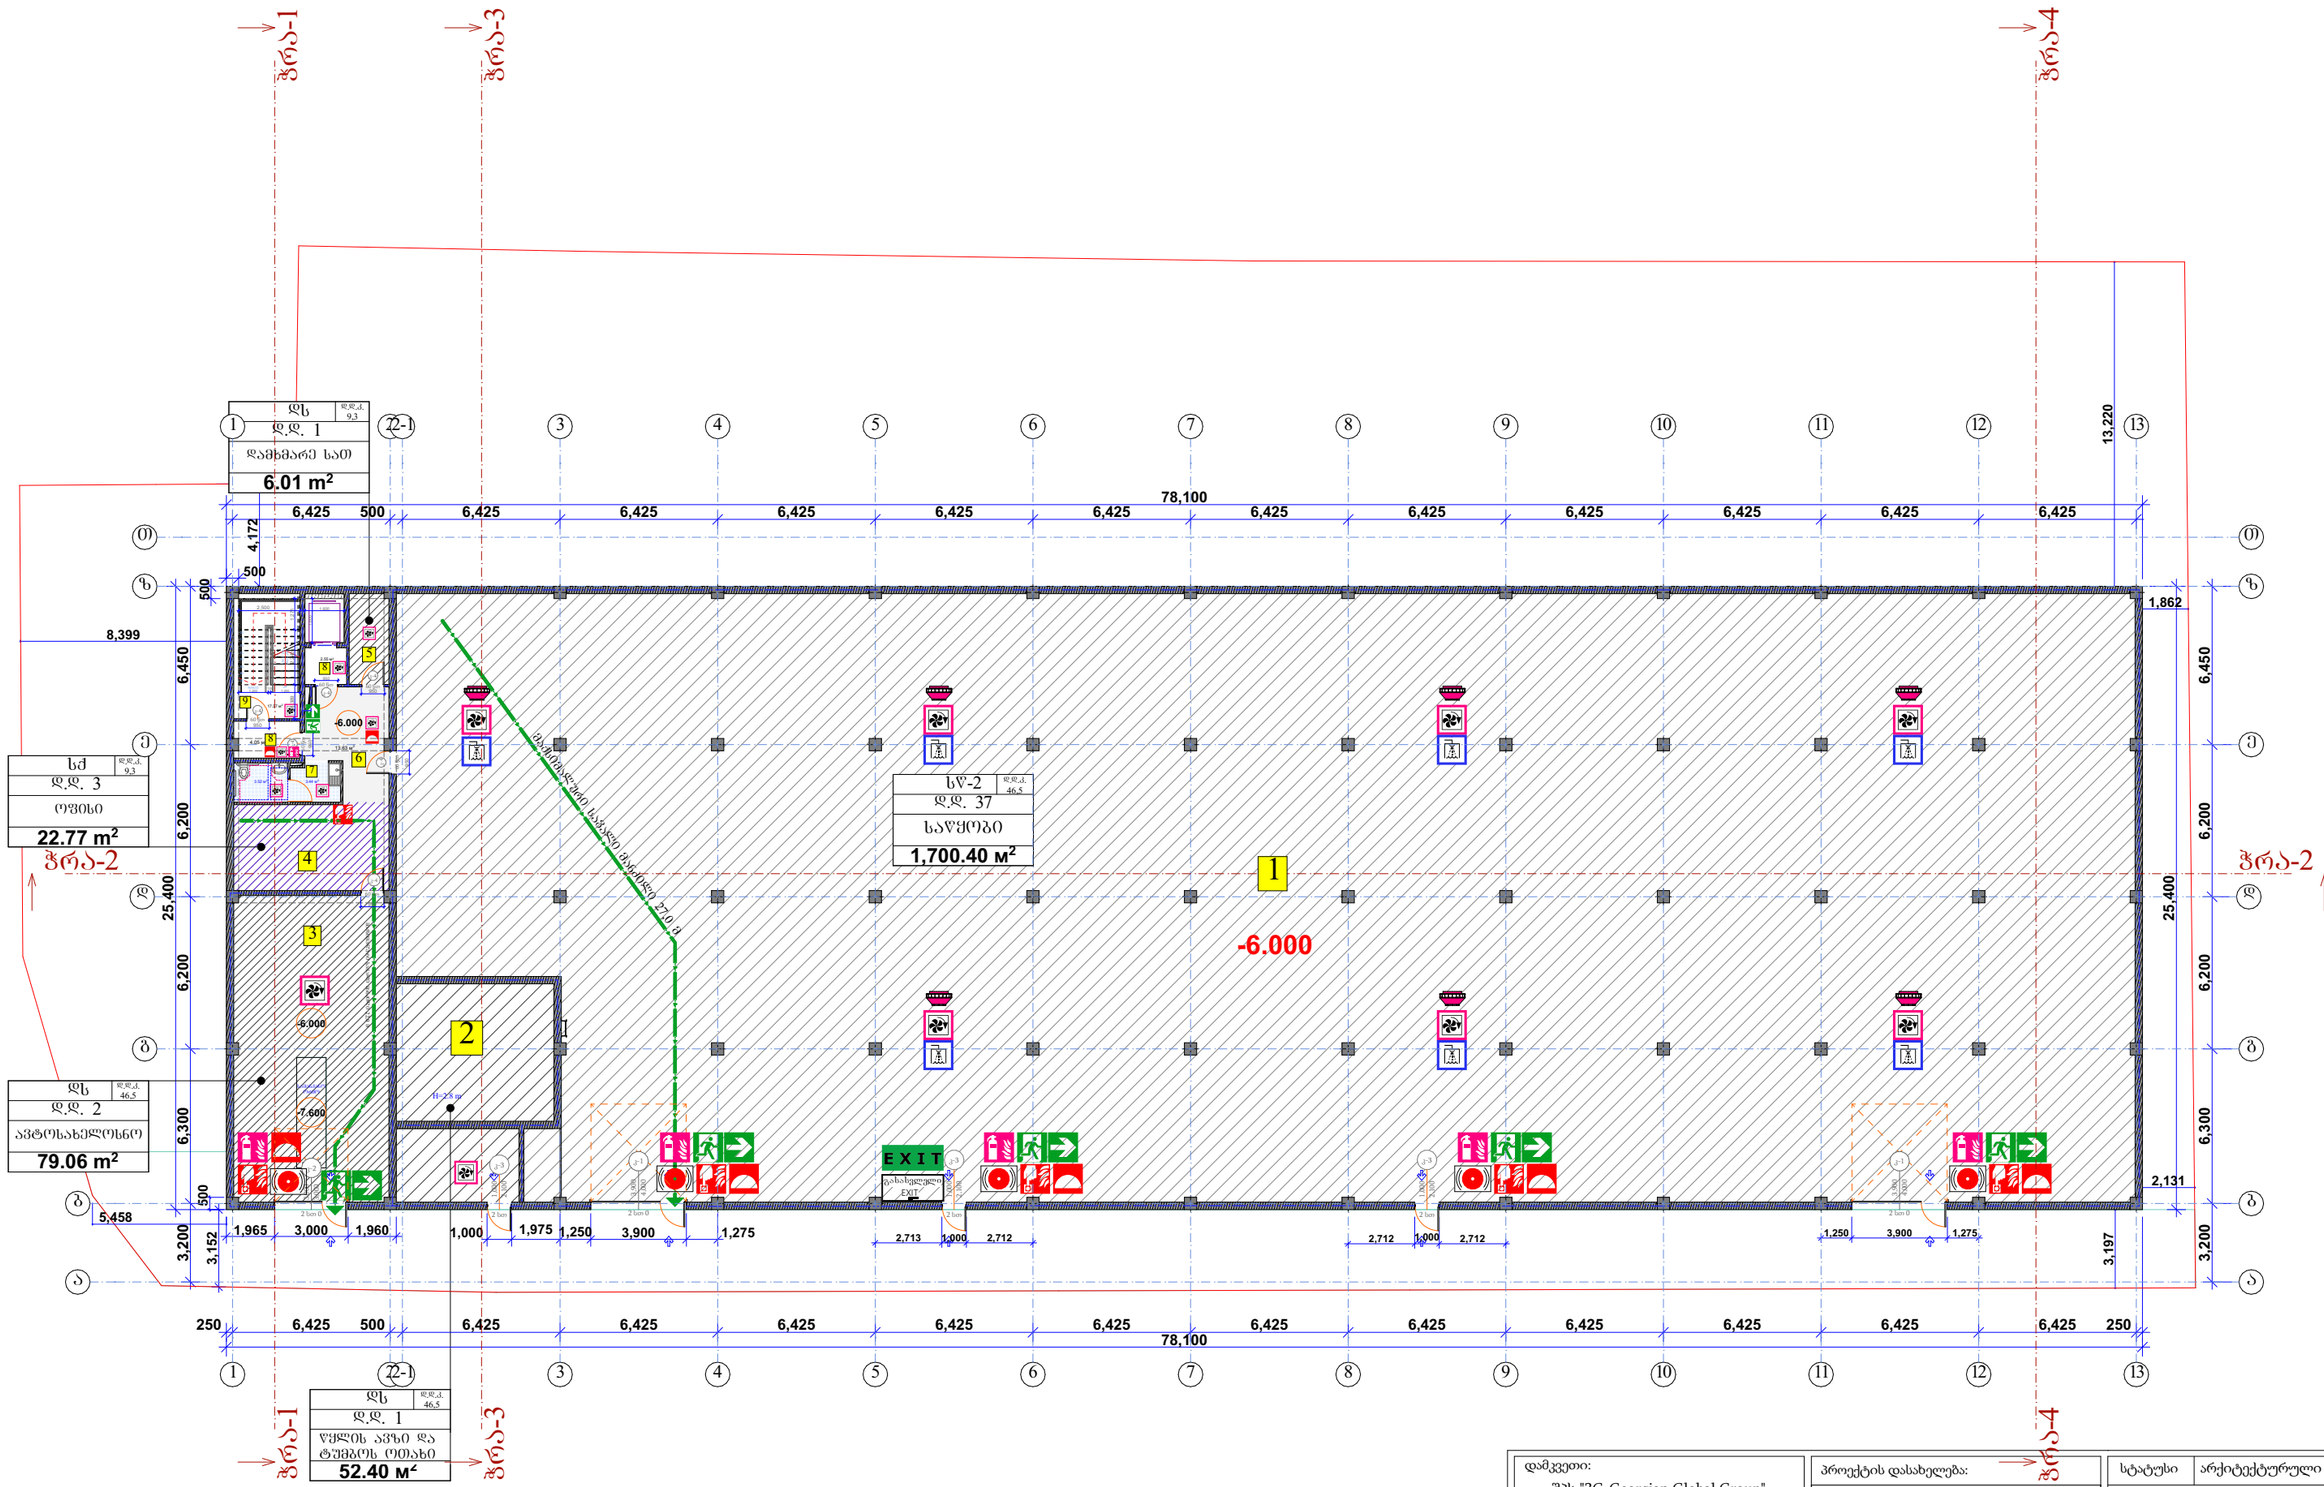

სახანძრო ჯაჭვი სპრინკლერული სისტემის 27,0 მ

სახანძრო ჯაჭვი სპრინკლერული სისტემის 7,6 მ

სასაწყობე ზონა (სწ-2)

საძმაო ზონა (სძ)

დასაკმებულობა	სწ-2	დს	დს	სძ	დს													
სახელი	საწყობი	ავზი და ტუმბოს ოთ	ავტოსახელოსნო	ოფისი	დამხმარე სათ				კორი	სანაცვლო	ტანდარი	ჩაფხუტი						
ნომერი	1	2	3	4	5				6	7	8	9						
ფართობი	1700.4 კვ/მ	52,4 კვ/მ	79.06 კვ/მ	22,77 კვ/მ	6,01 კვ/მ	1860.64 კვ/მ			13,27 კვ/მ	6,52 კვ/მ	6,6 კვ/მ	17.37 კვ/მ	43,76 კვ/მ					
დდ.	37	1	2	3	1	44												

დამკვეთი: შპს "3G-Georgian Global Group" ს/ნ 400029036	პროექტის დასახელება: საკვები პროდუქტების საწყობი
შემსრულებელი: შპს "კამარა" ს/ნ 416349240	ნახაზის დასახელება: სახანძრო უსაფრთხოების და დაკავებულობის გეგმა -6,00 ნიშნულზე
მისამართი: თბილისი, ბარისახოს ქ, # 11 ბ ს/კ 01.11.01.017.162	2024 წ.

სტატუსი	არქიტექტურული პროექტი		
სარევიზიო ისტორია			
არქიტექტორი: დიანა რეხვიაშვილი			
შესრულა: დიანა რეხვიაშვილი			
მასშტაბი:	1:250		
ფორმატი: A-3	გვერდი: 15	ფურცლების რაოდენობა:	44

სახანძრო უსაფრთხოების და დაკავებულობის გეგმა -3,00 ნიშნულზე

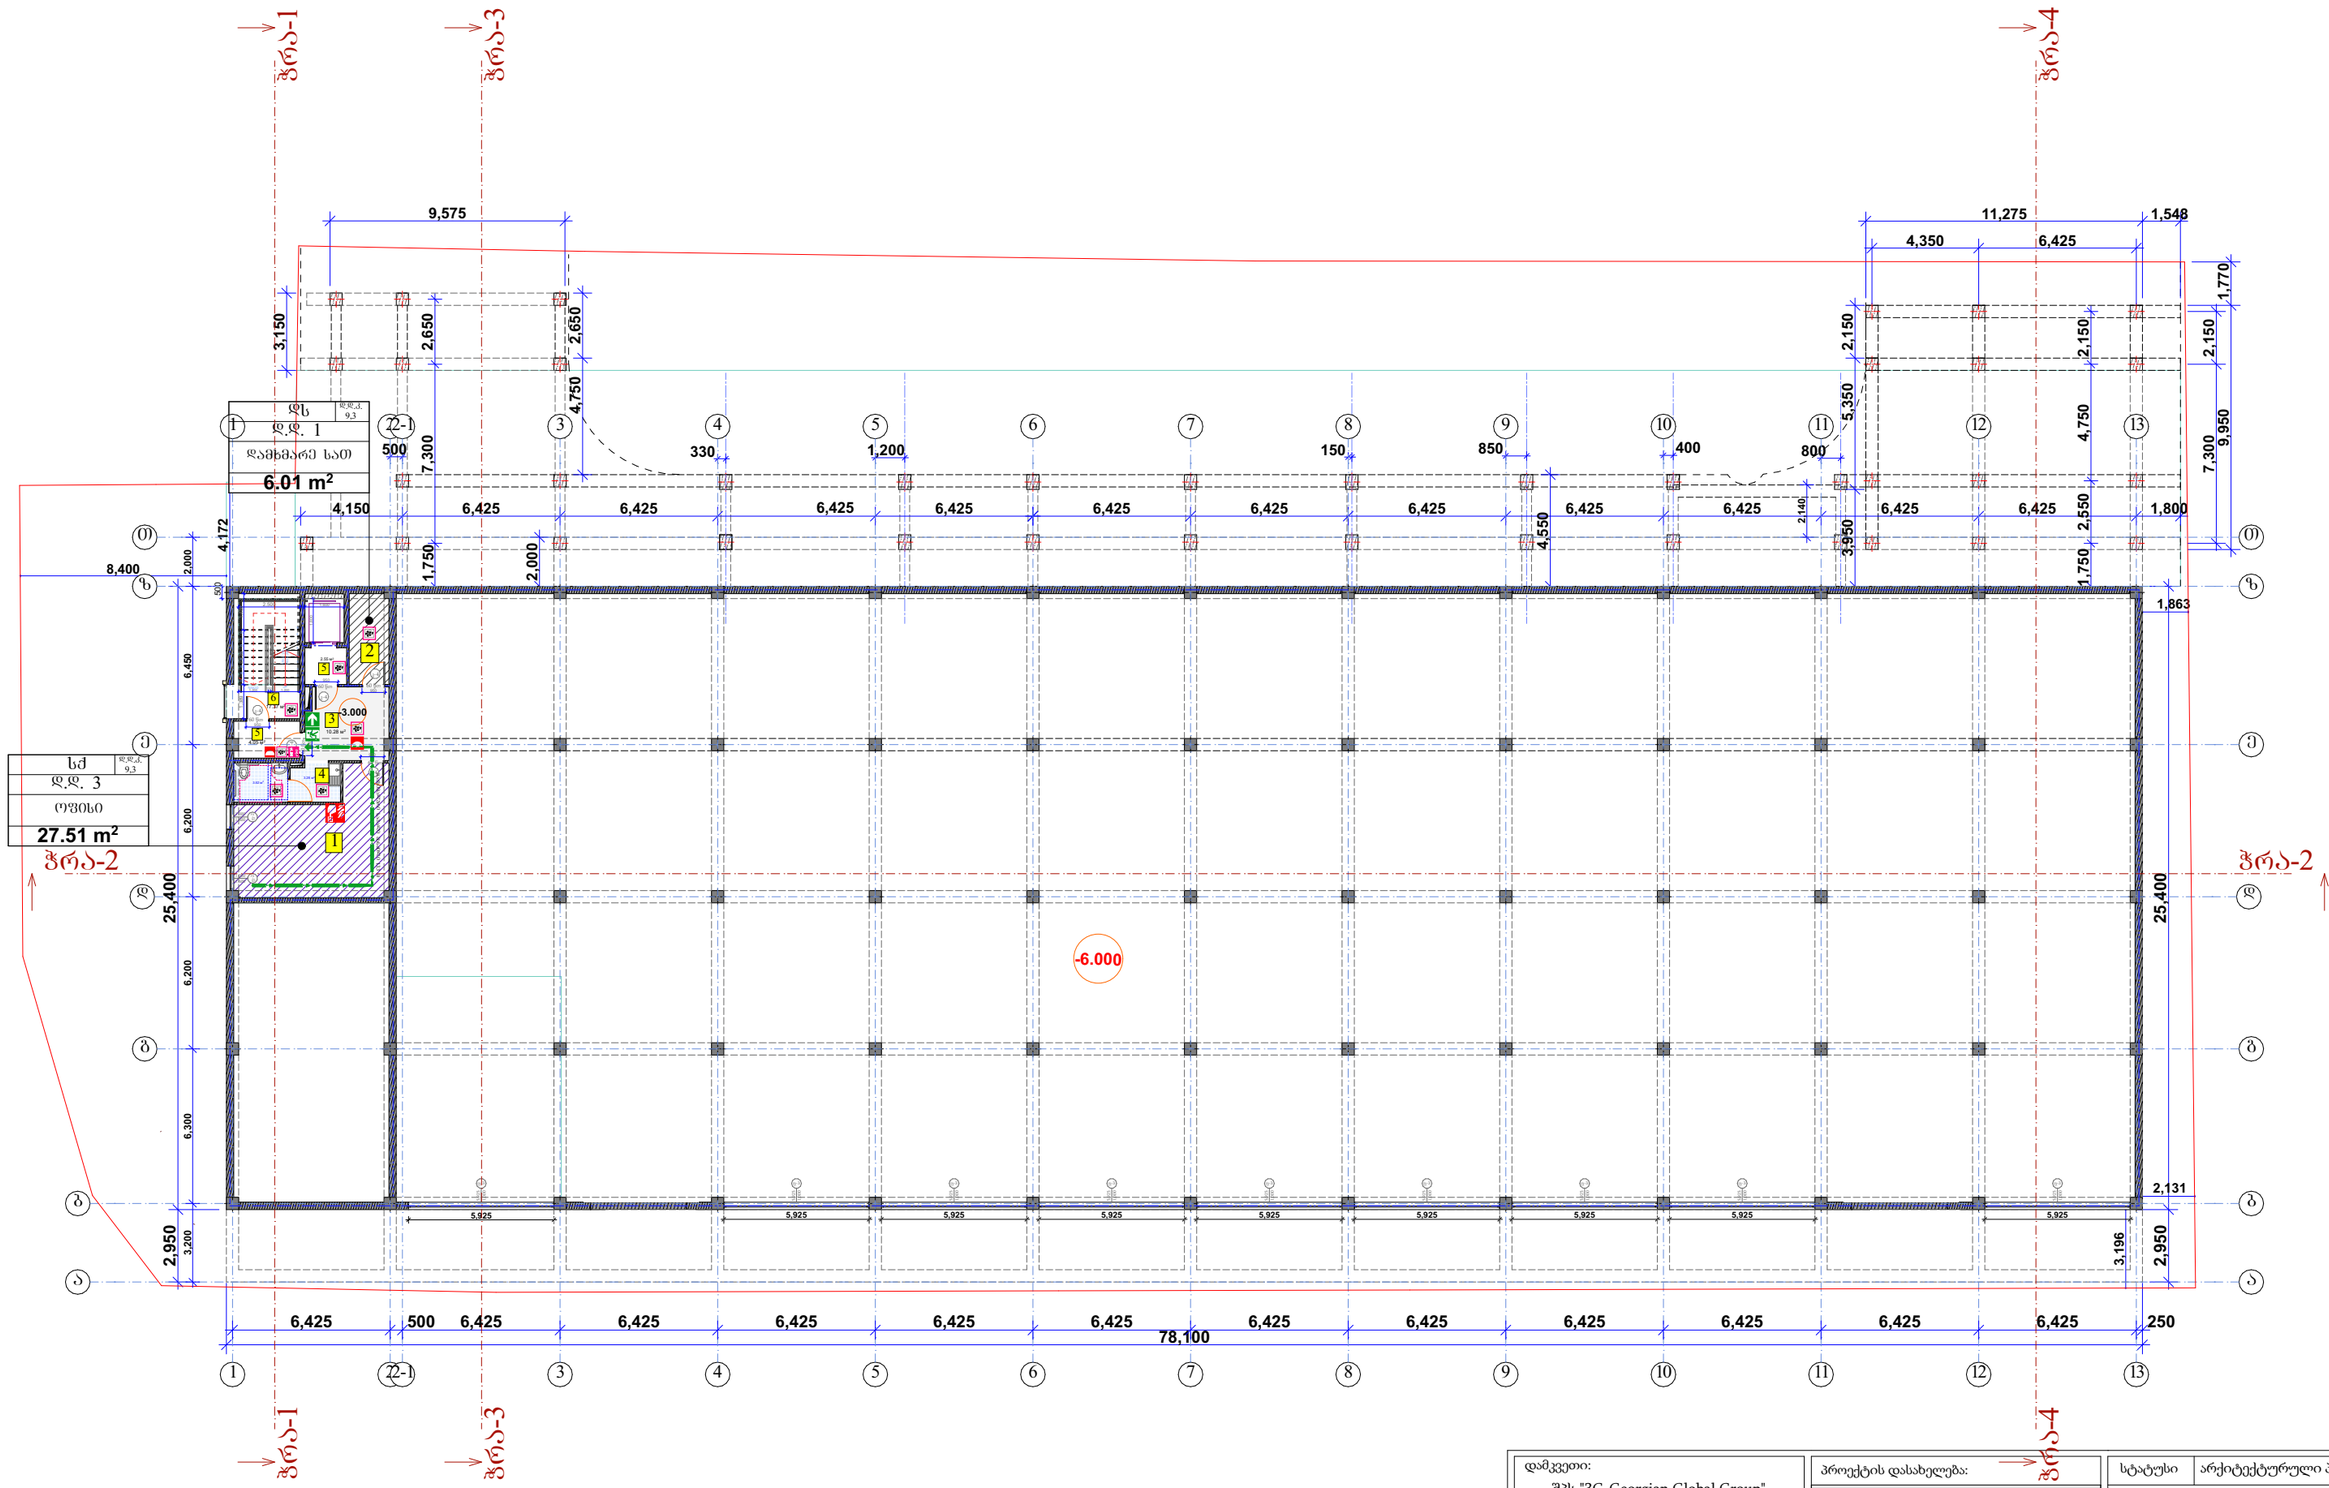
ჭრა-1
ჭრა-3
ჭრა-4
ჭრა-2
ჭრა-2
ჭრა-1
ჭრა-3
ჭრა-4
სძ
დ.დ. 3
ოფისი
27.51 m²
სზ
დ.დ. 1
დამხმარე სათ
6.01 m²
-6.000
78,100
25,400
9,575
11,275
1,548
4,350
6,425
6,425
500
250
1,863
2,131
2,950
3,196
1,770
9,950
7,300
4,750
2,650
3,150
1,200
330
150
850
400
800
5,350
4,550
3,950
2,550
1,750
2,000
4,172
6,450
6,200
6,300
3,200
5,925
3,000
8,400
4,150
1,800
2,140
2,150
1,750
2,150
2,150
4,750
1,750
2,150
2,150
2,150

სახანძრო უსაფრთხოების და დაკავებულობის გეგმა 0,00 ნიშნულზე

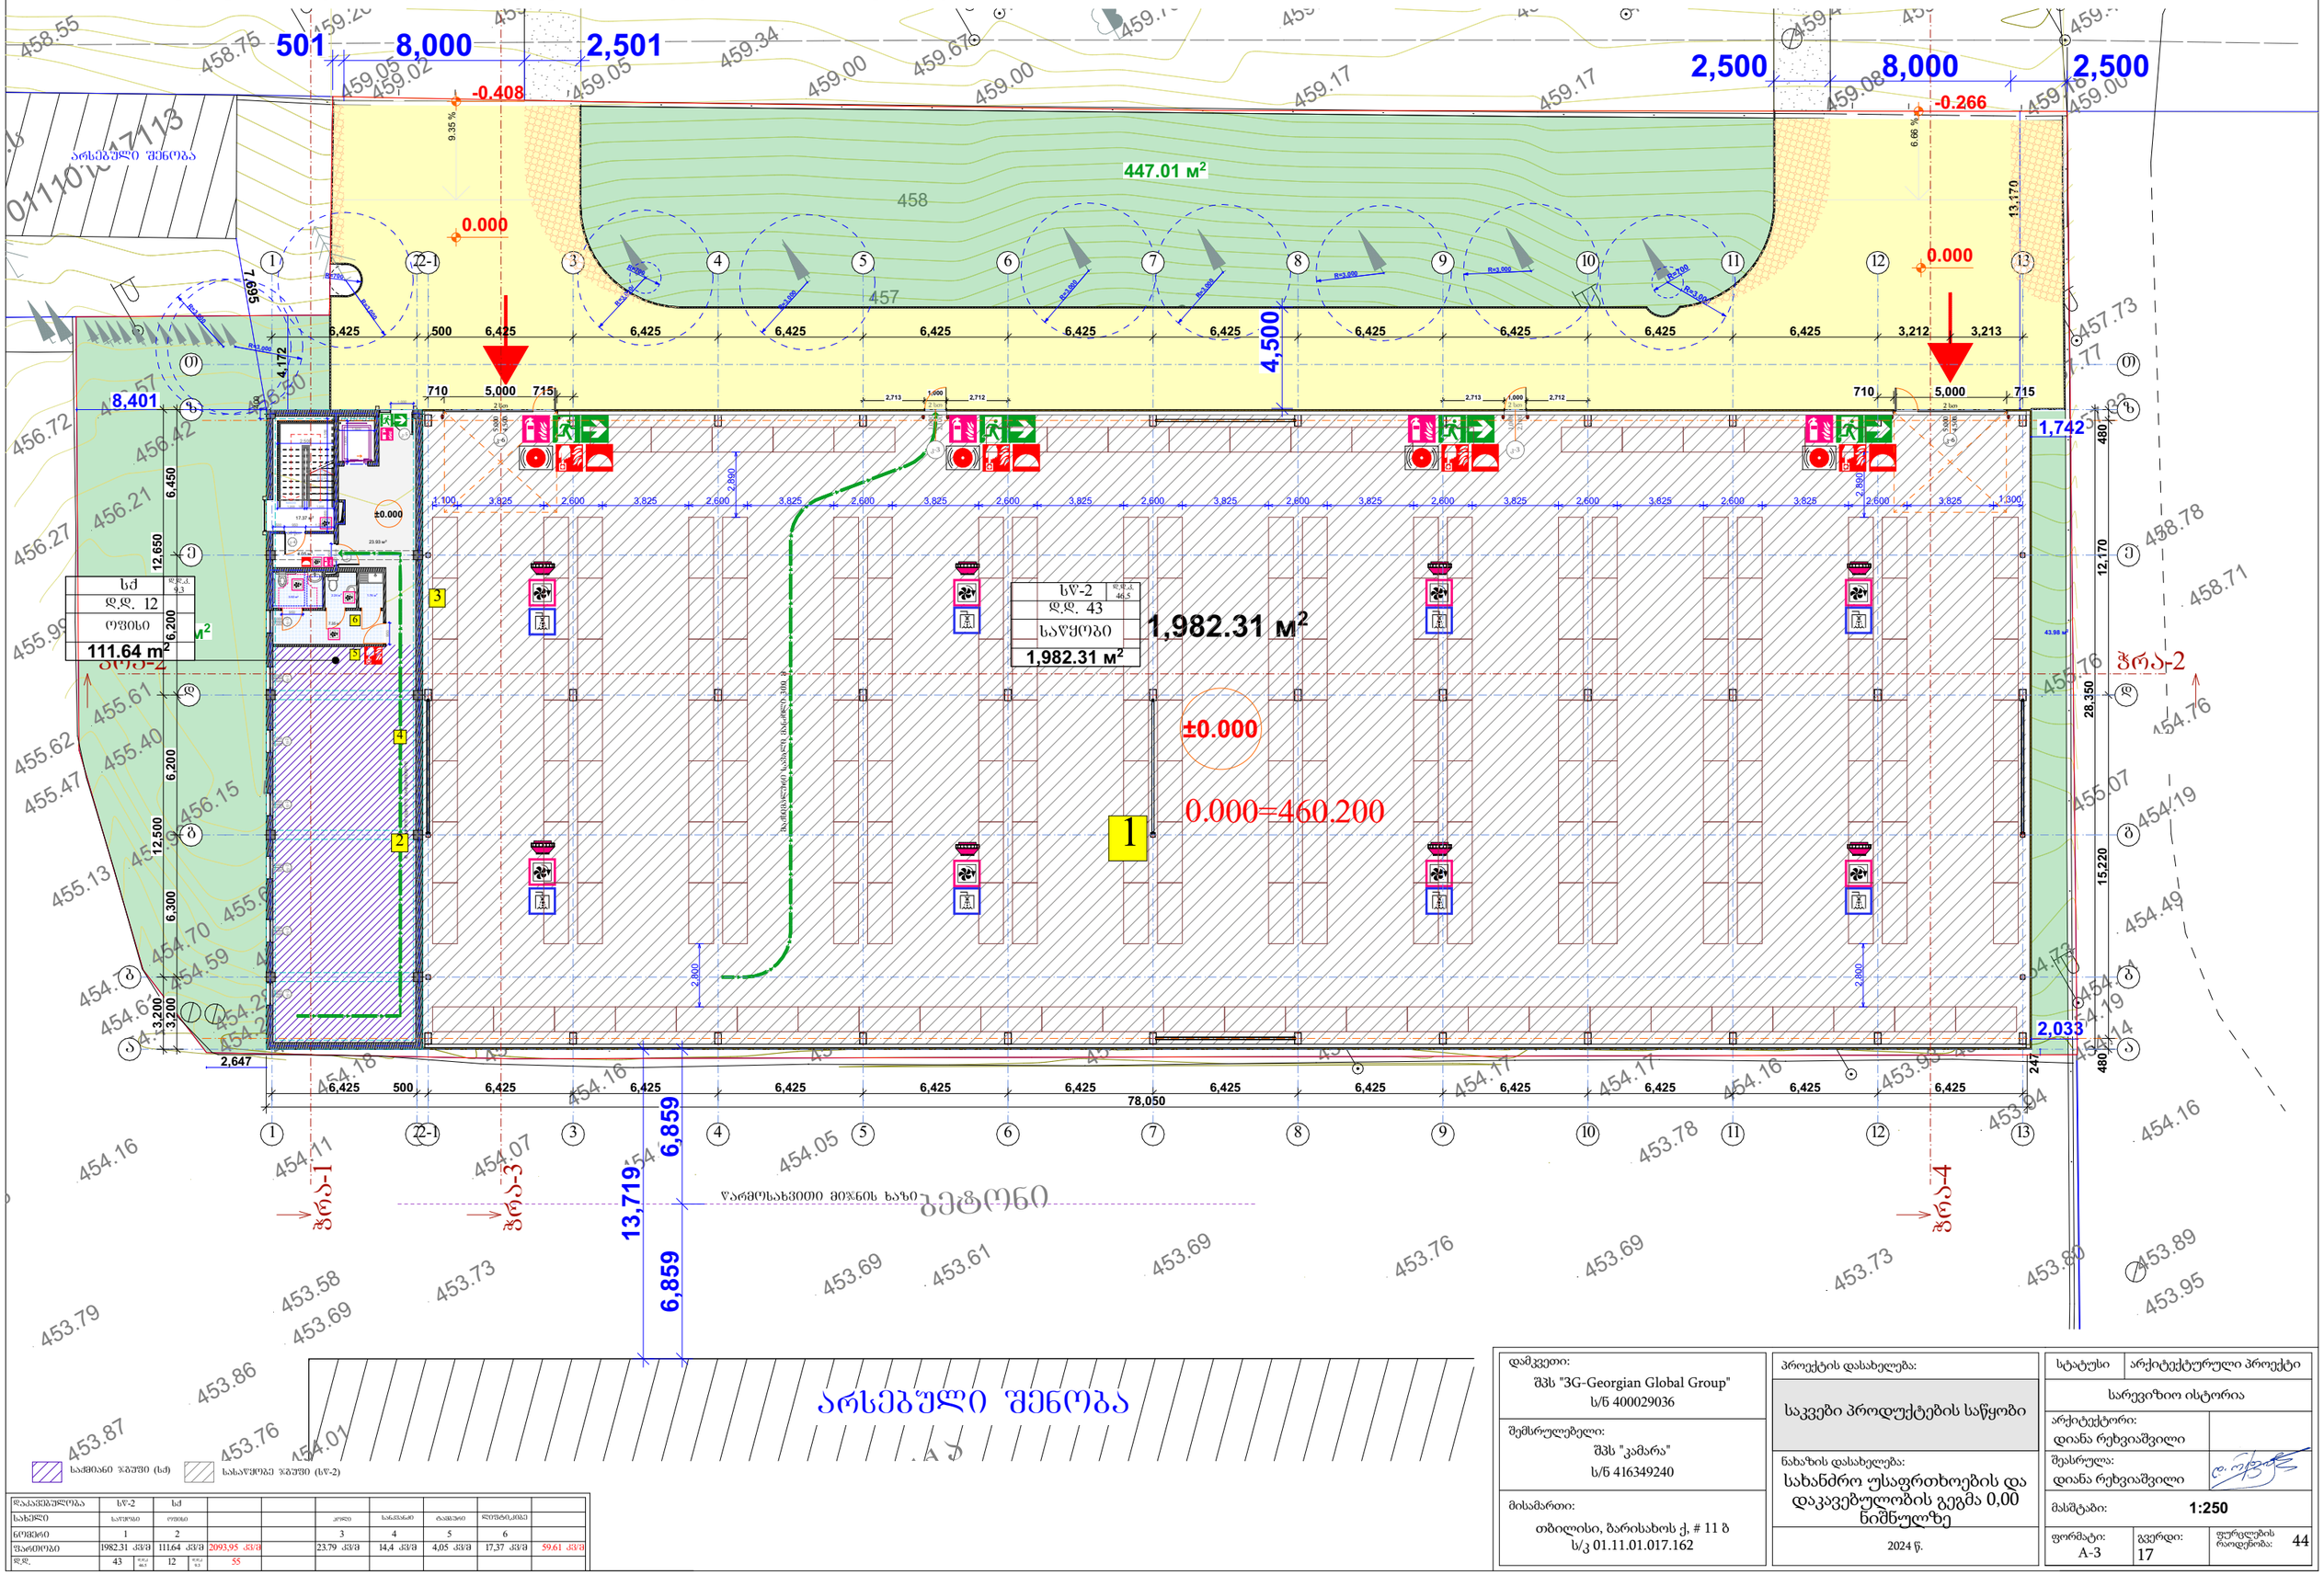

დაკავებულობა	ბუ-2	სძ							
სახელწ	საერთო	ოფისი			კორი	სანიტარ.	რაციონი	ლიფტის ბინა	
ნომერი	1	2			3	4	5	6	
ფართობი	1982.31 კვ/მ	111.64 კვ/მ	2093,95 კვ/მ		23.79 კვ/მ	14,4 კვ/მ	4,05 კვ/მ	17,37 კვ/მ	59,61 კვ/მ
დ.დ.	43	12	55						

დამკვეთი: შპს "3G-Georgian Global Group" ს/ნ 400029036	პროექტის დასახელება: საკვები პროდუქტების საწყობი
შემსრულებელი: შპს "კამარა" ს/ნ 416349240	ნახაზის დასახელება: სახანძრო უსაფრთხოების და დაკავებულობის გეგმა 0,00 ნიშნულზე
მისამართი: თბილისი, ბარისახოს ქ, # 11 ბ ს/კ 01.11.01.017.162	2024 წ.

სტატუსი	არქიტექტურული პროექტი		
სარევიზიო ისტორია			
არქიტექტორი: დიანა რეხვიაშვილი			
შეასრულა: დიანა რეხვიაშვილი			
მასშტაბი:	1:250		
ფორმატი: A-3	გვერდი: 17	ფურცლების რაოდენობა:	44

სახანძრო უსაფრთხოების და დაკავებულობის გეგმა 3,00 ნიშნულზე

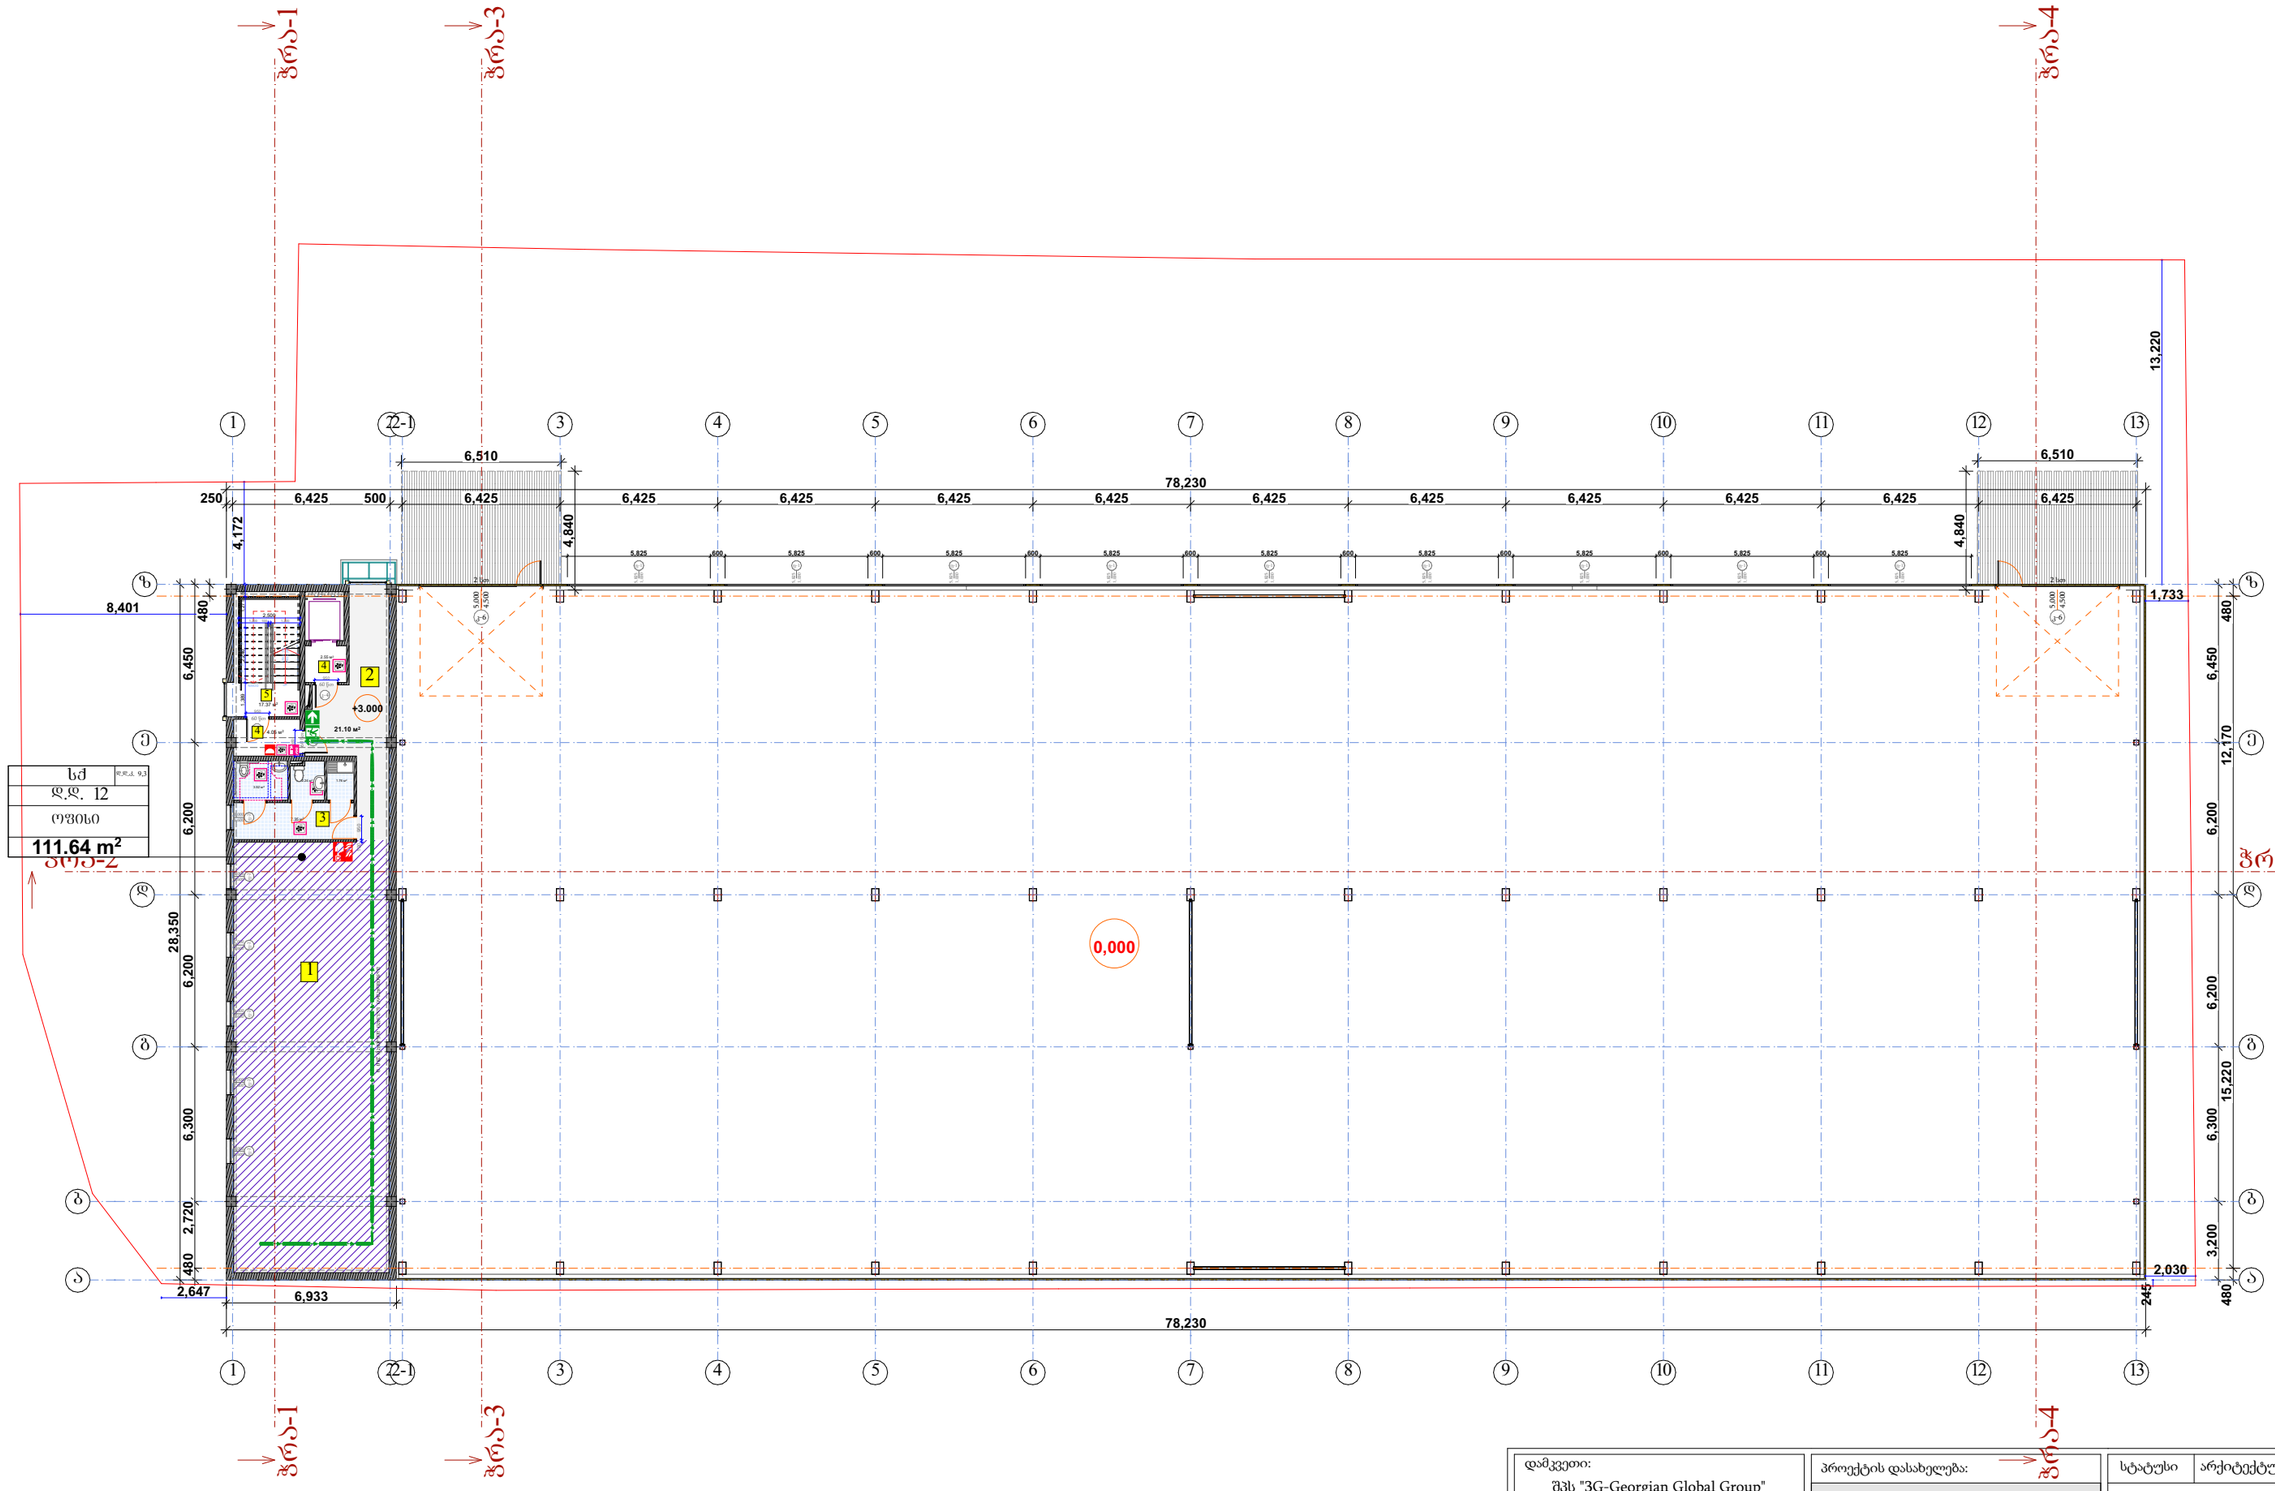

საძირკვლის ზედაპირი (სძ) სახურავის ზედაპირი (სზ-2)

დაანგრეულობა	სძ								
სახელი	ოფისი				კოეფ	სანგრაძი	ტაშტაში	ლენტრძიბე	
ნომერი	1				2	3	4	5	
ფართობი	111.64 კვ/მ	111.64 კვ/მ			21.1 კვ/მ	14,4 კვ/მ	6.6 კვ/მ	17,37 კვ/მ	59,47 კვ/მ
დ.დ.	12	12							

დამკვეთი: შპს "3G-Georgian Global Group" ს/ნ 400029036	პროექტის დასახელება: საკვები პროდუქტების საწყობი	სტატუსი	არქიტექტურული პროექტი
შემსრულებელი: შპს "კამარა" ს/ნ 416349240		სარევიზიო ისტორია	
მისამართი: თბილისი, ბარისახოს ქ, # 11 ბ ს/კ 01.11.01.017.162	ნახაზის დასახელება: სახანძრო უსაფრთხოების და დაკავებულობის გეგმა 3,00 ნიშნულზე	არქიტექტორი: დიანა რეხვიაშვილი	
		შესრულა: დიანა რეხვიაშვილი	
	2024 წ.	მასშტაბი: 1:250	
		ფორმატი: A-3	გვერდი: 18
		ფურცლების რაოდენობა: 44	

სახანძრო უსაფრთხოების და დაკავებულობის გეგმა 6,00 ნიშნულზე

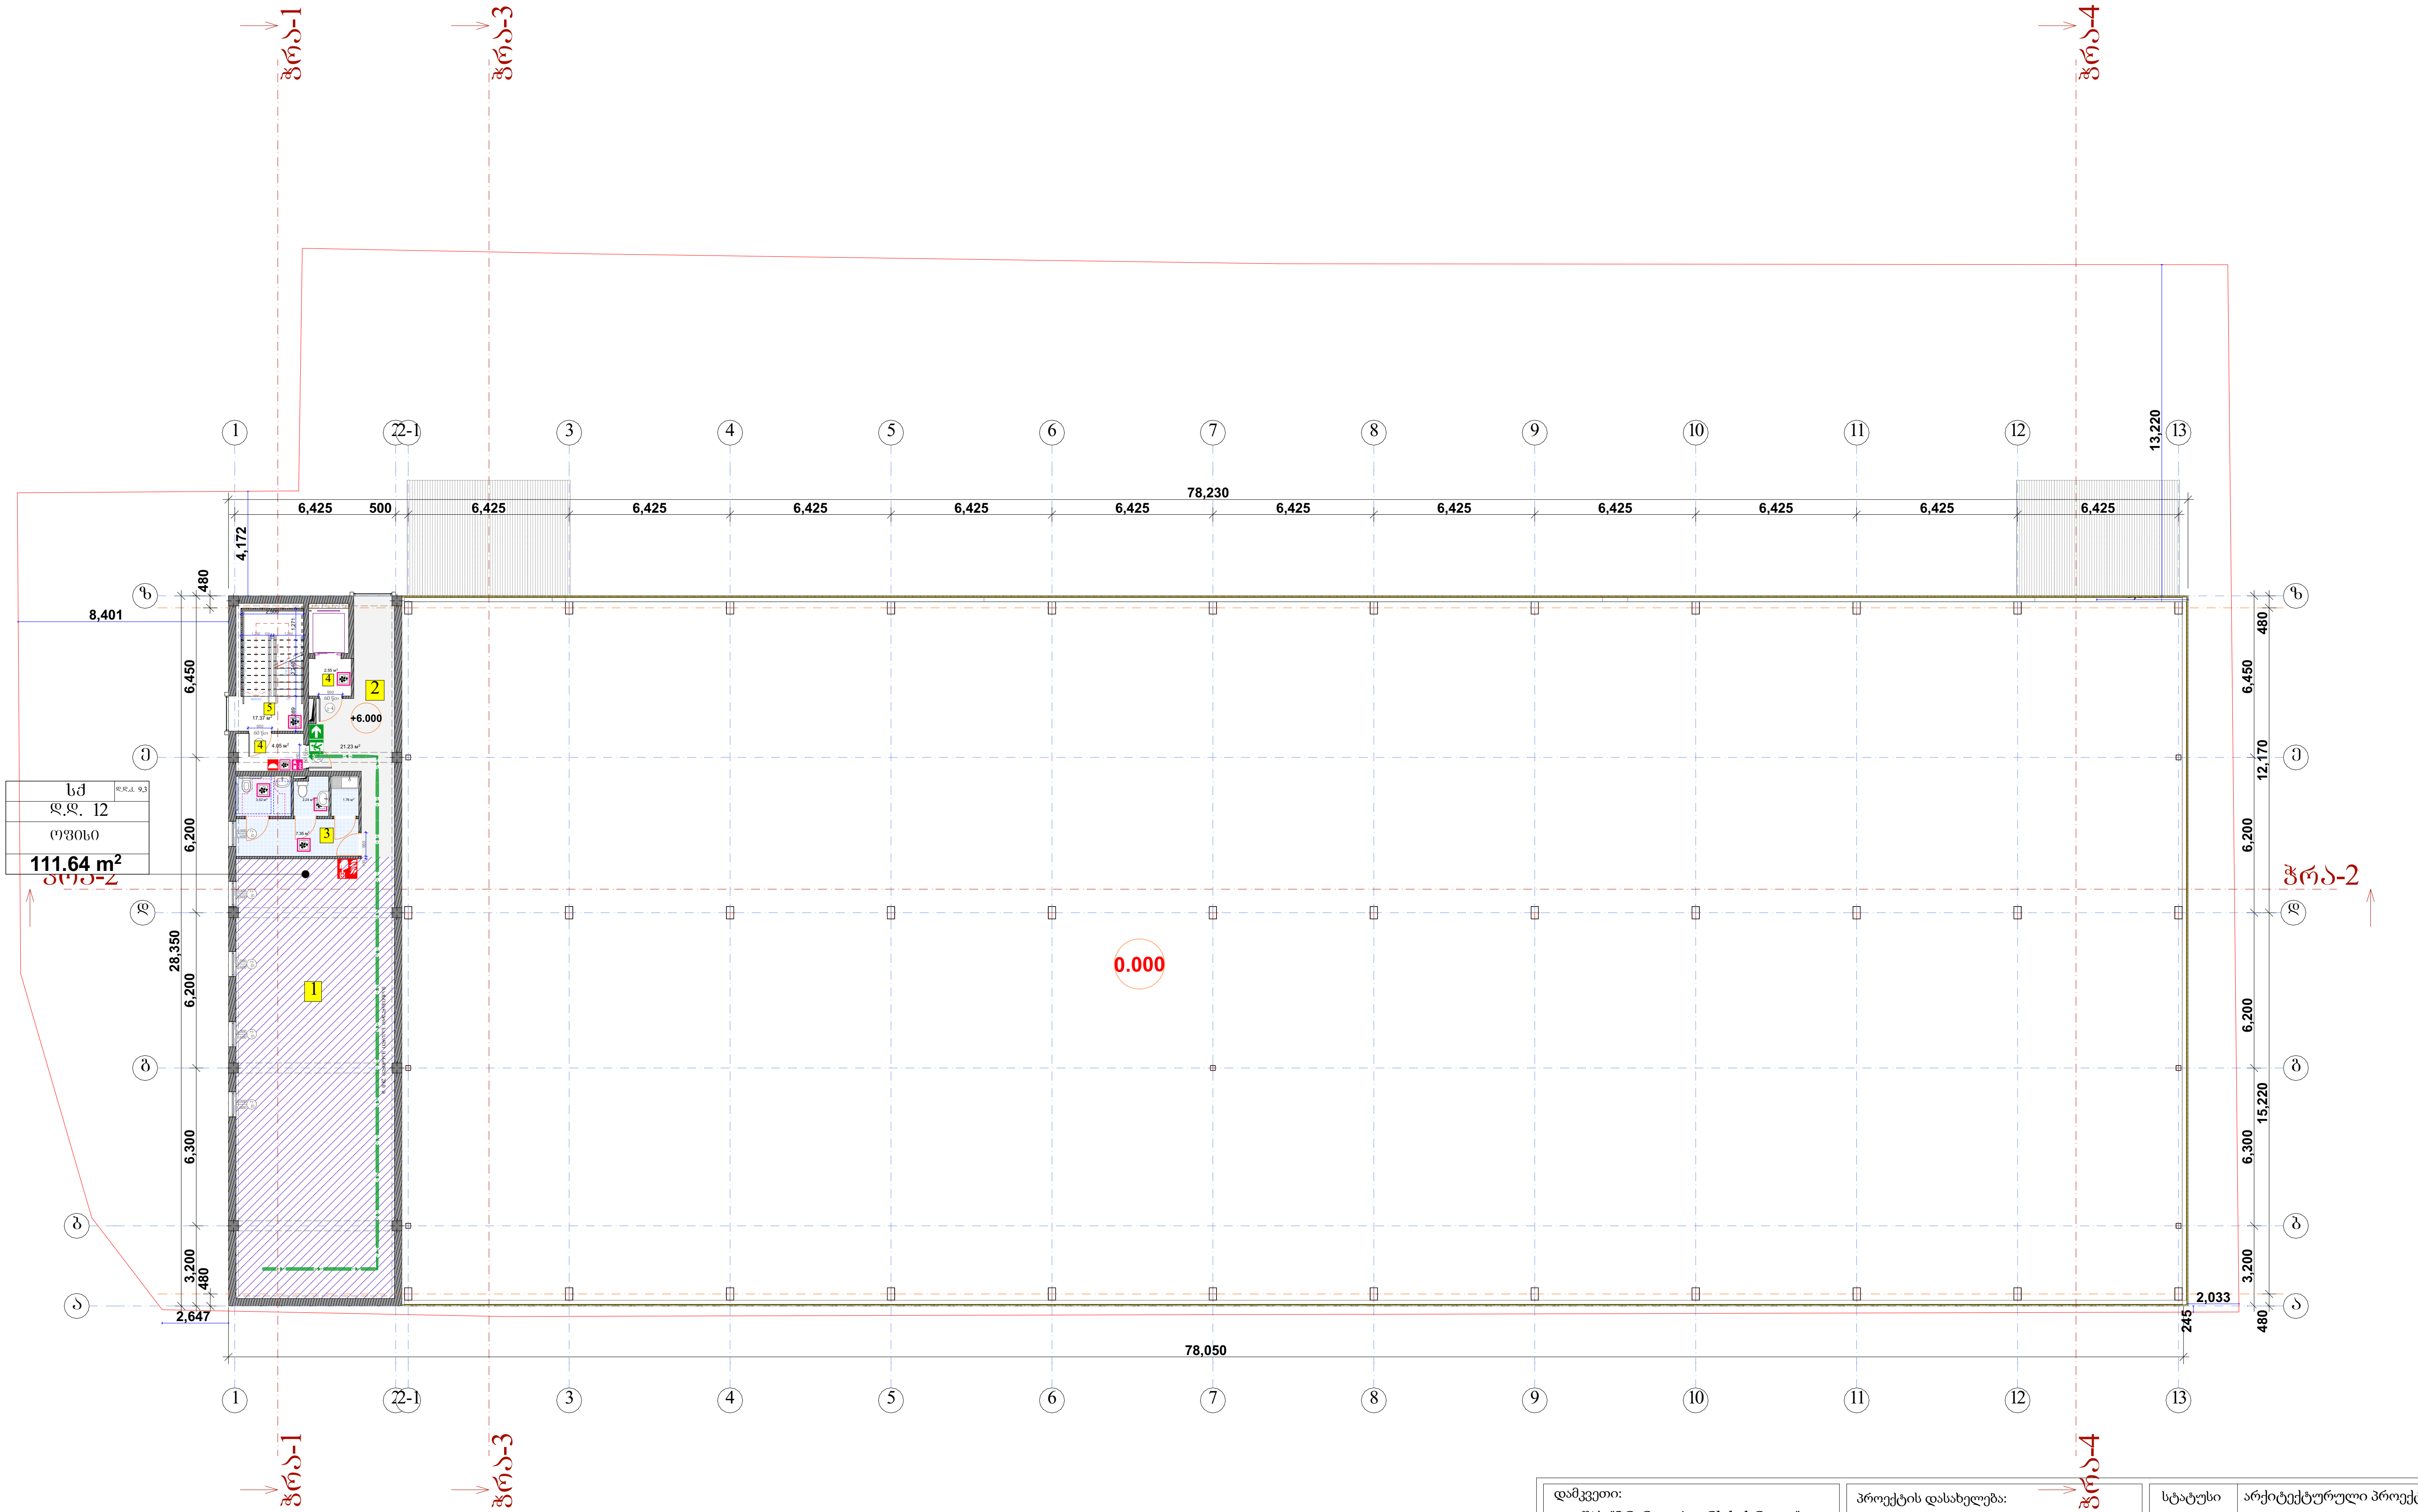

საქმიანი ჯგუფი (სქ)   სასაწყობე ჯგუფი (სწ-2)

დაკავებულობა	სქ								
სახელი	ოფისი				ჰოლი	სანკვანძი	ტამბური	ლიფტი,კიბე	
ნომერი	1				2	3	4	5	
ფართობი	111.64 კვ/მ	111.64 კვ/მ			21.1 კვ/მ	14,4 კვ/მ	6.6 კვ/მ	17,37 კვ/მ	59.47 კვ/მ
დ.დ.	12 (დ.დ.კ 46.5)	12							

დამკვეთი:	შპს "3G-Georgian Global Group" ს/ნ 400029036
შემსრულებელი:	შპს "კამარა" ს/ნ 416349240
მისამართი:	თბილისი, ბარისახოს ქ, # 11 ბ ს/კ 01.11.01.017.162
პროექტის დასახელება:	საკვები პროდუქტების საწყობი
ნახაზის დასახელება:	სახანძრო უსაფრთხოების და დაკავებულობის გეგმა 6,00 ნიშნულზე
	2024 წ.
სტატუსი	არქიტექტურული პროექტი
სარევიზიო ისტორია	
არქიტექტორი:	დიანა რეხვიაშვილი
შეასრულა:	დიანა რეხვიაშვილი
მასშტაბი:	1:250
ფორმატი:	A-3
გვერდი:	19
ფურცლების რაოდენობა:	44

სახანძრო უსაფრთხოების და დაკავებულობის გეგმა 9,00 ნიშნულზე

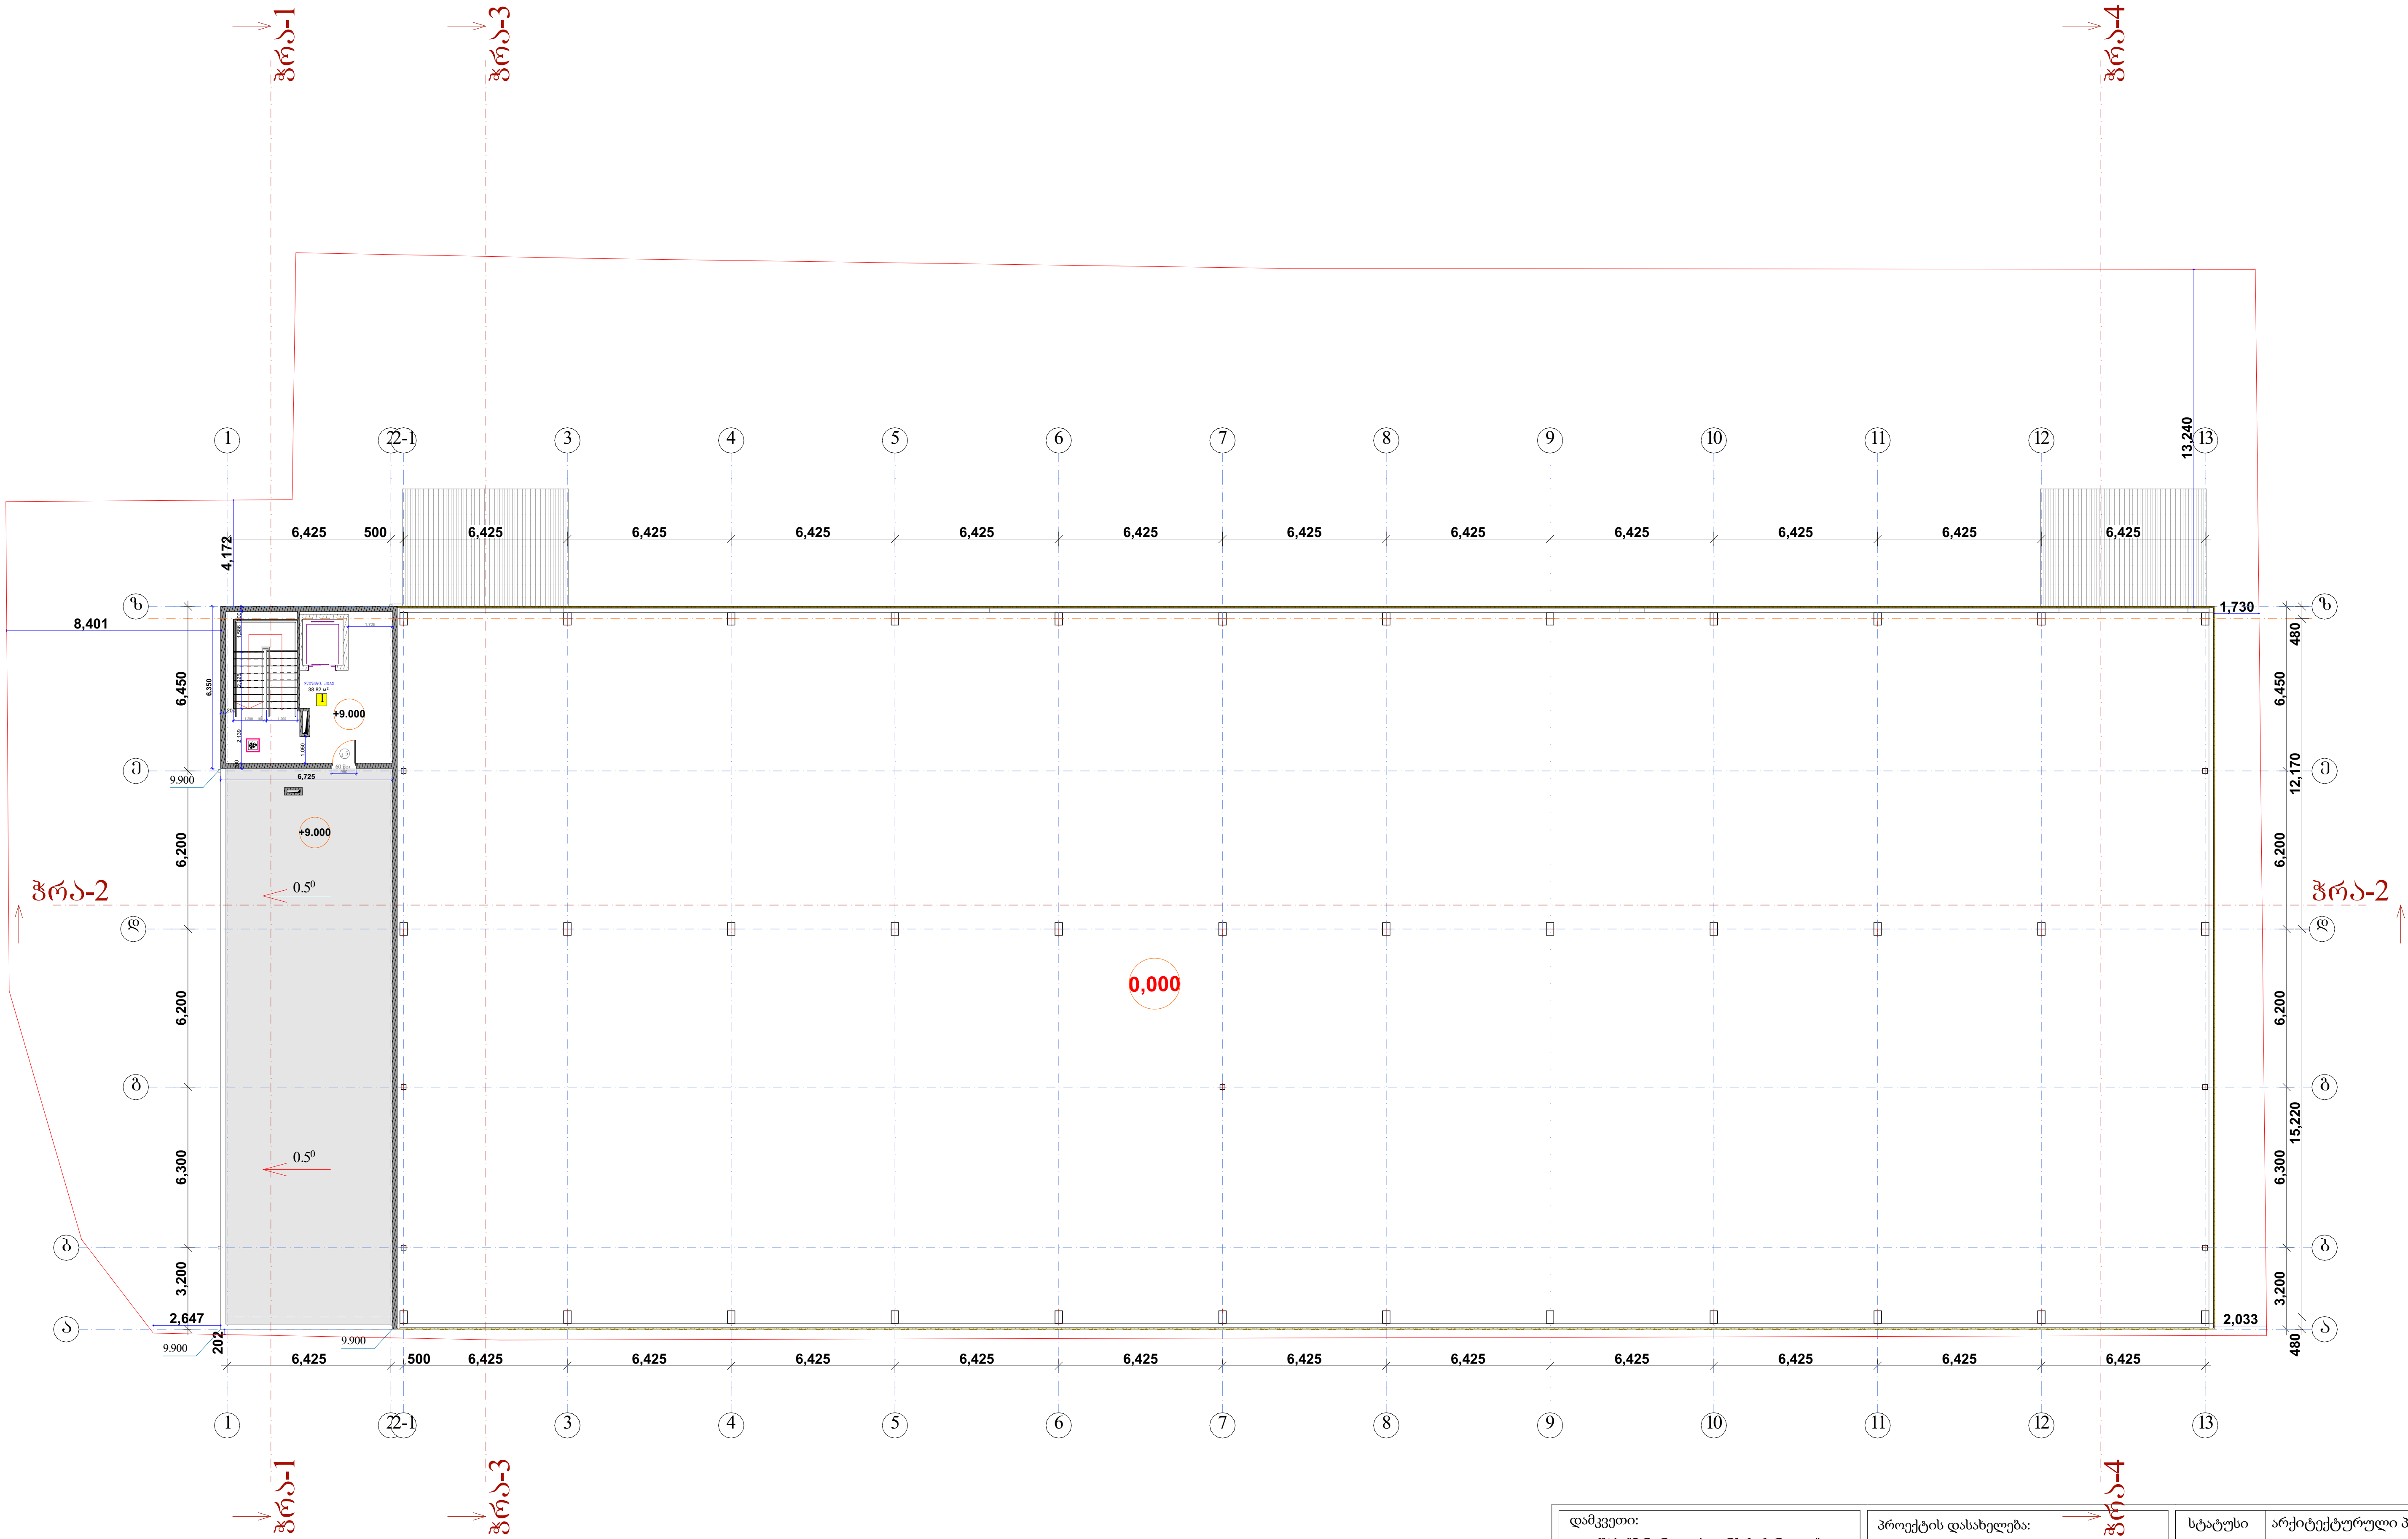

ᲡᲐᲥᲛᲘᲐᲜᲘ ᲯᲒᲣᲤᲘ (ᲡᲥ) ᲡᲐᲡᲐᲬᲧᲝᲑᲔ ᲯᲒᲣᲤᲘ (ᲡᲬ-2)

ᲓᲐᲙᲐᲕᲔᲑᲣᲚᲝᲑᲐ								
ᲡᲐᲮᲔᲚᲘ	ᲙᲘᲑᲔ. ᲚᲘᲤᲢᲘᲡ ᲢᲔᲥ ᲡᲐᲠᲗ							
ᲜᲝᲛᲔᲠᲘ	1							
ᲤᲐᲠᲗᲝᲑᲘ	38.32 ᲙᲕ/Მ							
Დ.Დ.								

დამკვეთი: შპს "3G-Georgian Global Group" ს/ნ 400029036	პროექტის დასახელება: საკვები პროდუქტების საწყობი	სტატუსი: არქიტექტურული პროექტი სარევიზიო ისტორია
შემსრულებელი: შპს "კამარა" ს/ნ 416349240	ნახაზის დასახელება: სახანძრო უსაფრთხოების და დაკავებულობის გეგმა 9,00 ნიშნულზე	არქიტექტორი: დიანა რეხვიაშვილი შეასრულა: დიანა რეხვიაშვილი
მისამართი: თბილისი, ბარისახოს ქ, # 11 ბ ს/კ 01.11.01.017.162	2024 წ.	მასშტაბი: 1:250 ფორმატი: A-3 · გვერდი: 20 · ფურცლების რაოდენობა: 44

მისაწვდომობის გეგმა -6.00 ნიშნულზე

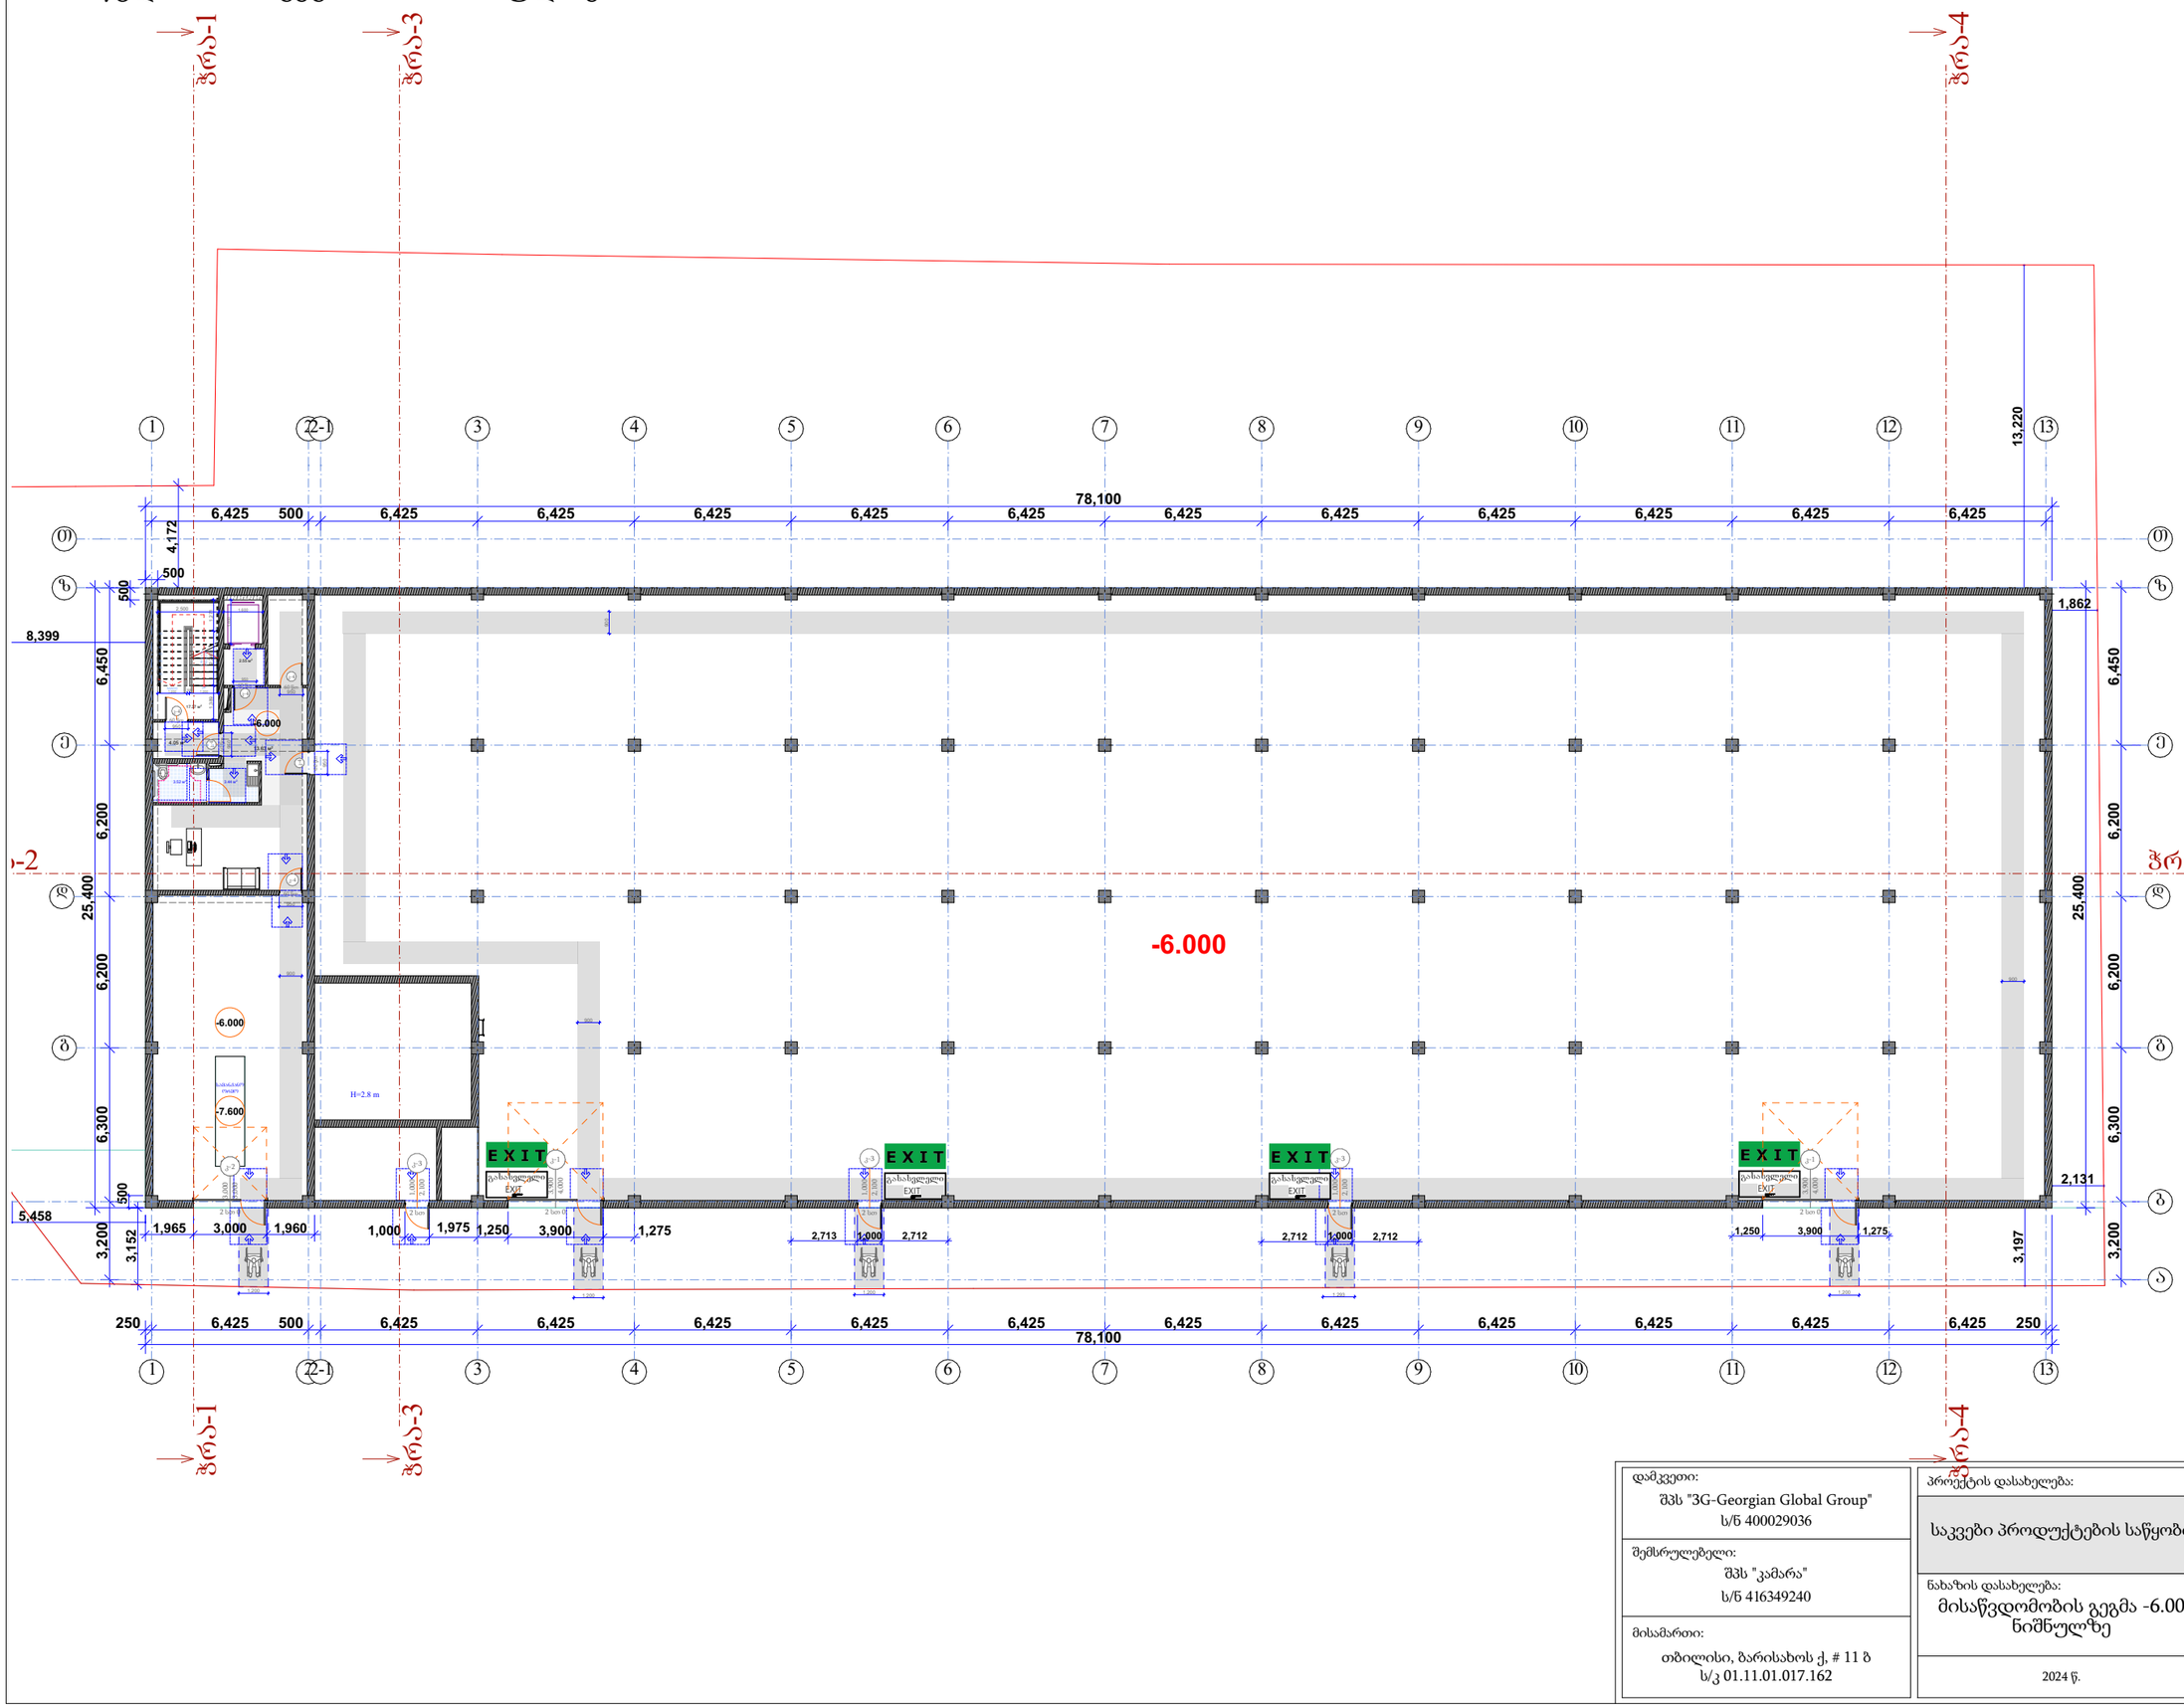

პირობითი აღნიშვნები

მისაწვდომი სვლაგეზი

მოსარიალებელი სივრცეები

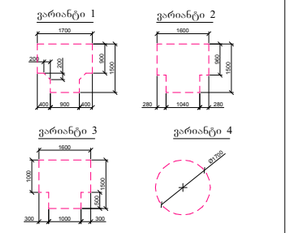

კარის წინ თავისუფალი სივრცე

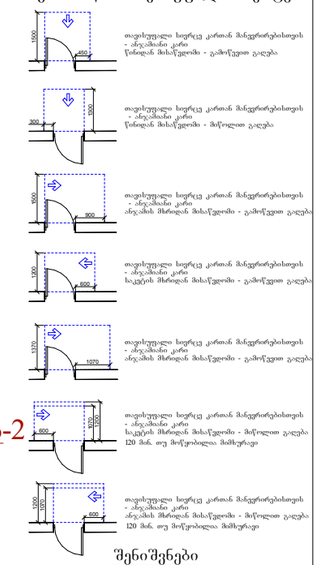

თავისუფალი სივრცე კართან მიწერილობითის - ანკაშიანი კარი წინიდან მისაწვდომი - გამოწვეული გაღება

თავისუფალი სივრცე კართან მიწერილობითის - ანკაშიანი კარი წინიდან მისაწვდომი - მოწოლილი გაღება

თავისუფალი სივრცე კართან მიწერილობითის - ანკაშიანი კარი ანკაშის მხრიდან მისაწვდომი - გამოწვეული გაღება

თავისუფალი სივრცე კართან მიწერილობითის - ანკაშიანი კარი საკეტის მხრიდან მისაწვდომი - გამოწვეული გაღება

თავისუფალი სივრცე კართან მიწერილობითის - ანკაშიანი კარი ანკაშის მხრიდან მისაწვდომი - გამოწვეული გაღება

თავისუფალი სივრცე კართან მიწერილობითის - ანკაშიანი კარი წინიდან მისაწვდომი - მოწოლილი გაღება 120 მან. თუ მოწერილობილა მიმსურავი

თავისუფალი სივრცე კართან მიწერილობითის - ანკაშიანი კარი ანკაშის მხრიდან მისაწვდომი - მოწოლილი გაღება 120 მან. თუ მოწერილობილა მიმსურავი

შენიშვნები

1. იატაკის ზედაპირები მოეწყობა ისე, რომ იქნება მდგრადი, მყარი და არასრიალა.

დამკვეთი: შპს "3G-Georgian Global Group" ს/ნ 400029036	პროექტის დასახელება: საკვები პროდუქტების საწყობი	სტატუსი	არქიტექტურული პროექტი
		სარევიზიო ისტორია	
შემსრულებელი: შპს "კამარა" ს/ნ 416349240	ნახაზის დასახელება: მისაწვდომობის გეგმა -6.00 ნიშნულზე	არქიტექტორი: დიანა რეხვიაშვილი	
		შეასრულა: დიანა რეხვიაშვილი	
მისამართი: თბილისი, ბარისახოს ქ, # 11 ბ ს/კ 01.11.01.017.162	2024 წ.	მასშტაბი:	1:250
		ფორმატი: A-3	გვერდი: 21
		ფურცლების რაოდენობა:	44

მისაწვდომობის გეგმა -3.00 ნიშნულზე

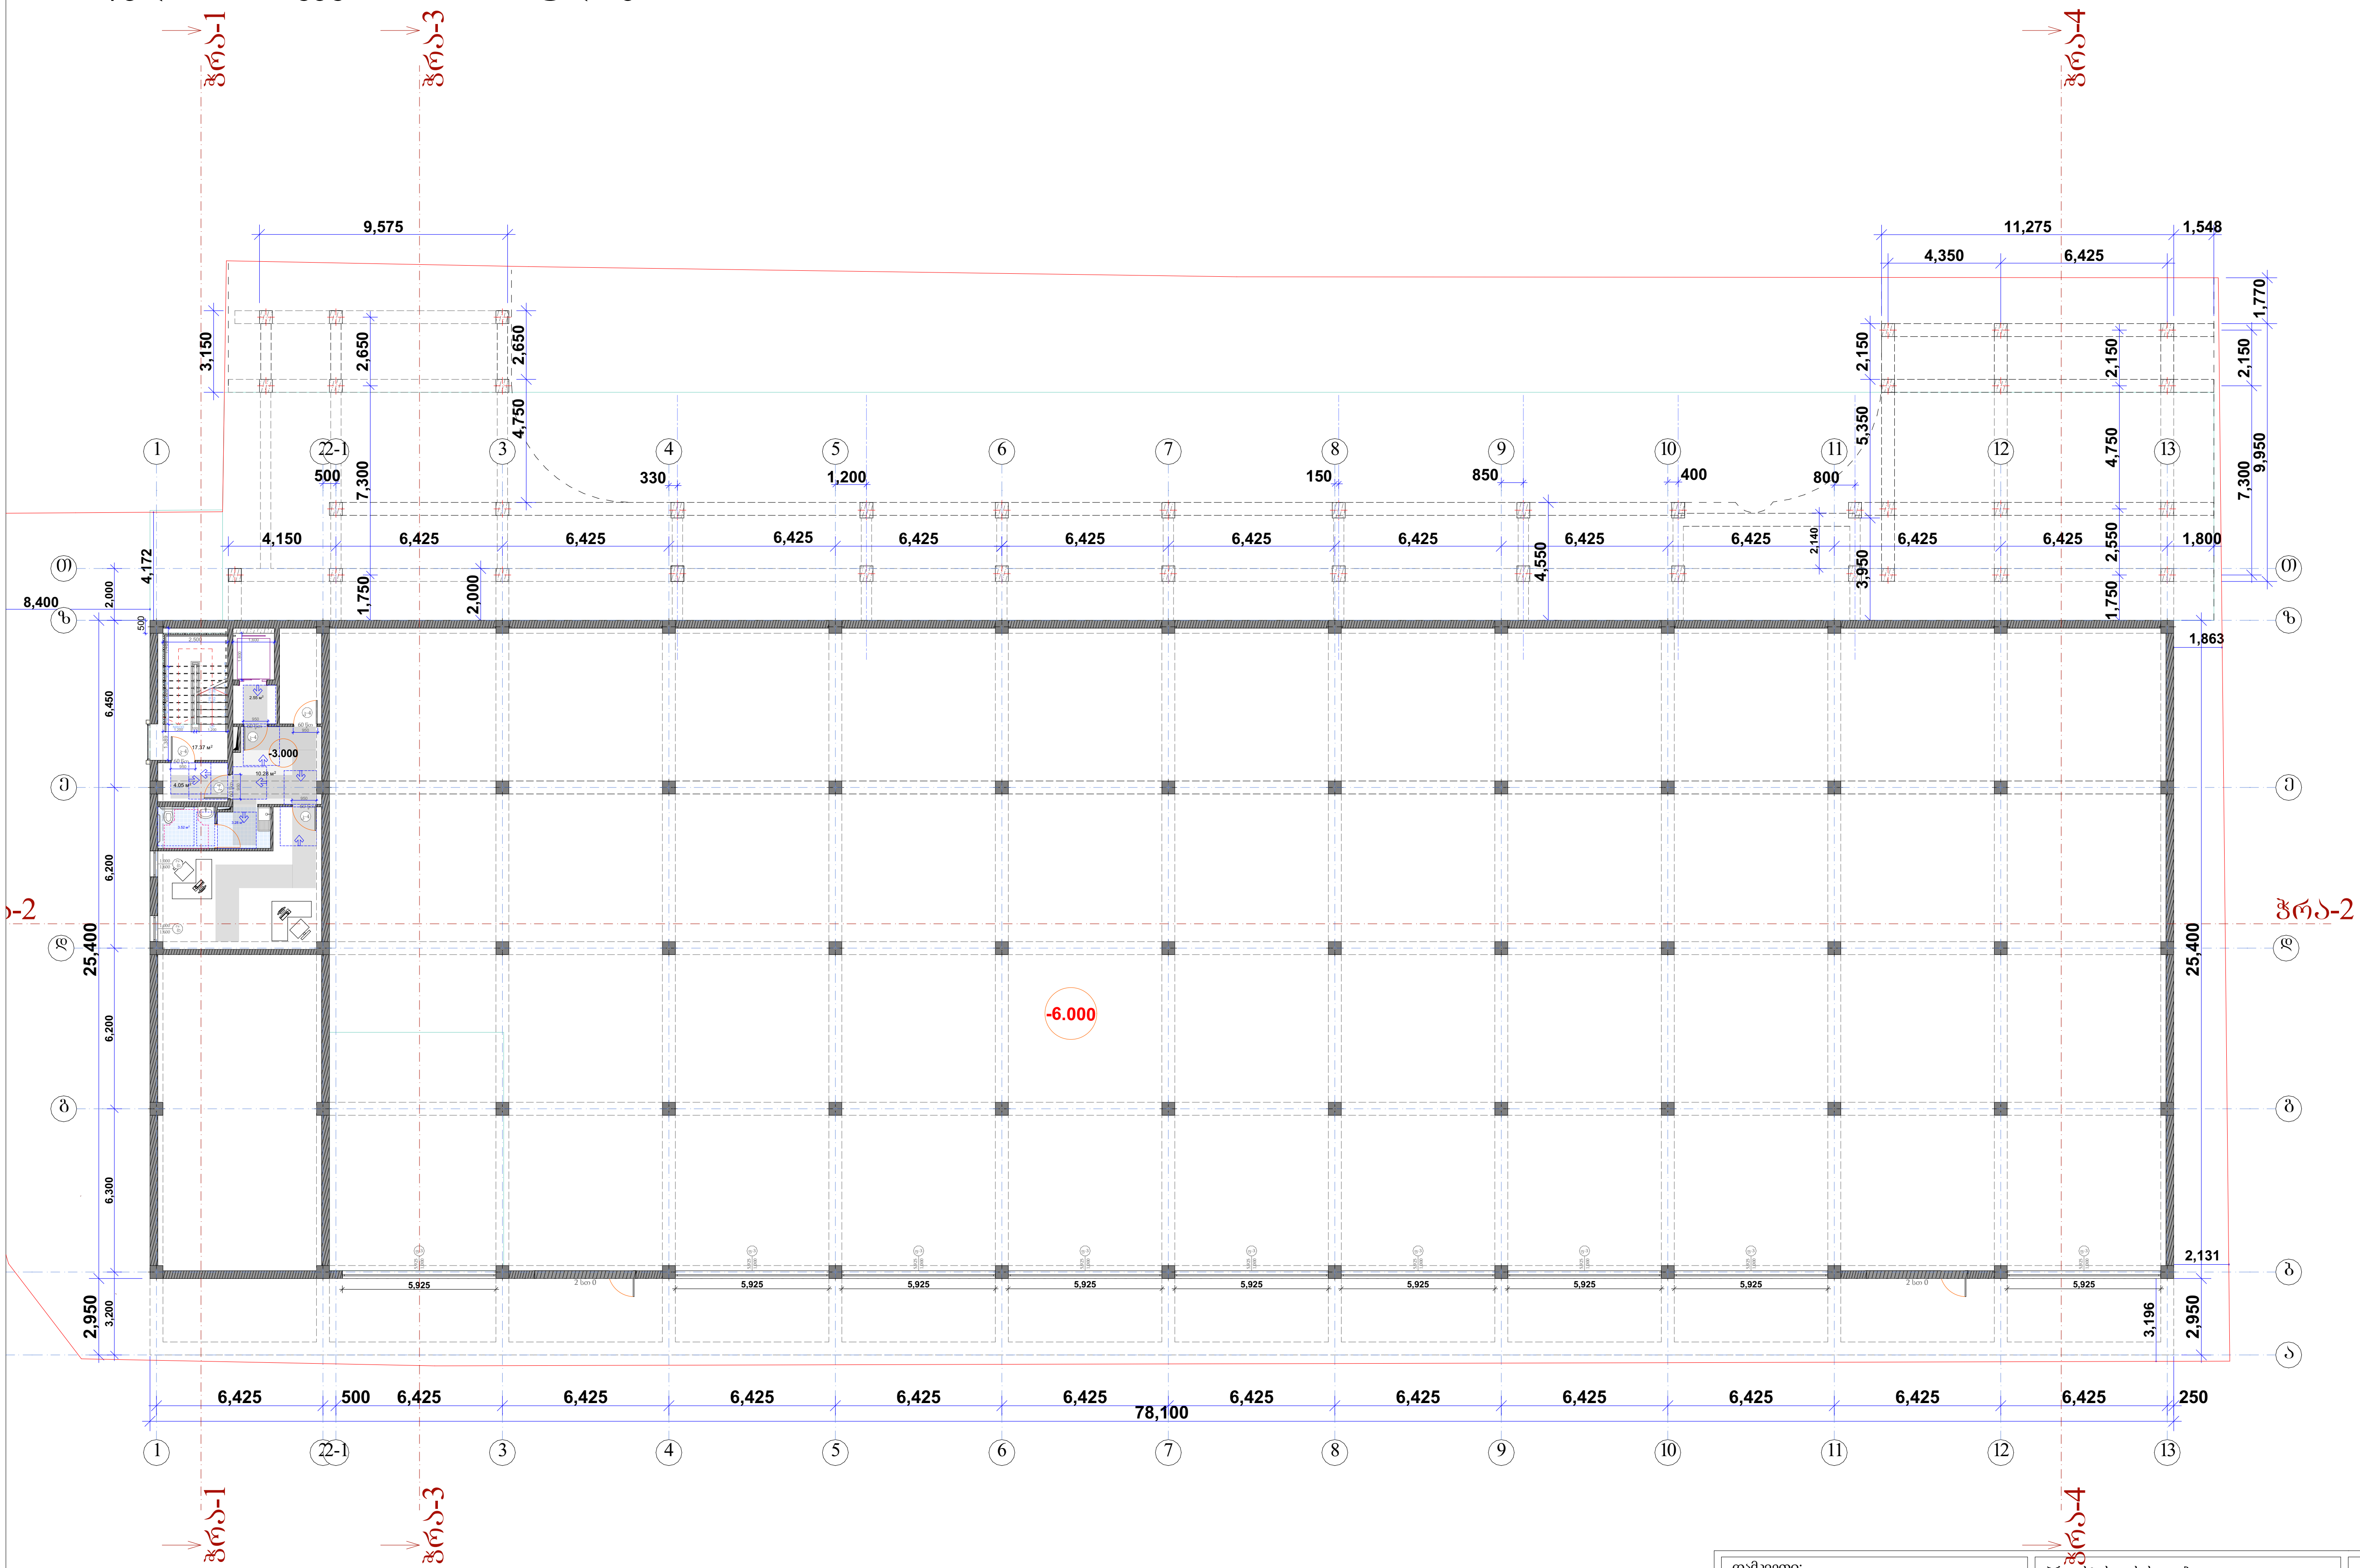

პირობითი აღნიშვნები

მისაწვდომი სვლაგეზი

მოსატრიალებელი სივრცეები

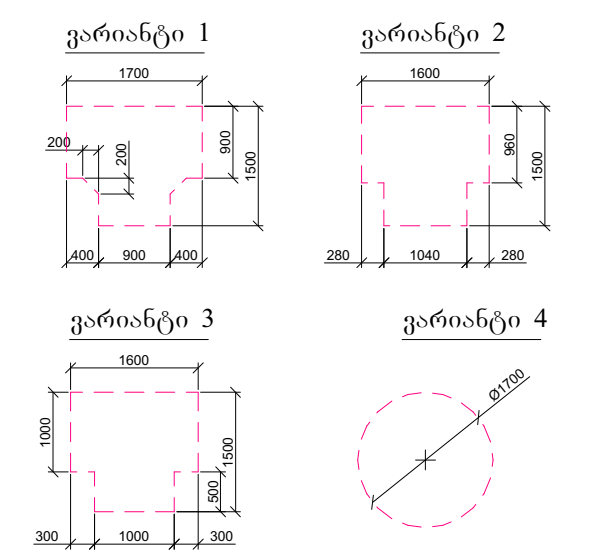

კარის წინ თავისუფალი სივრცე

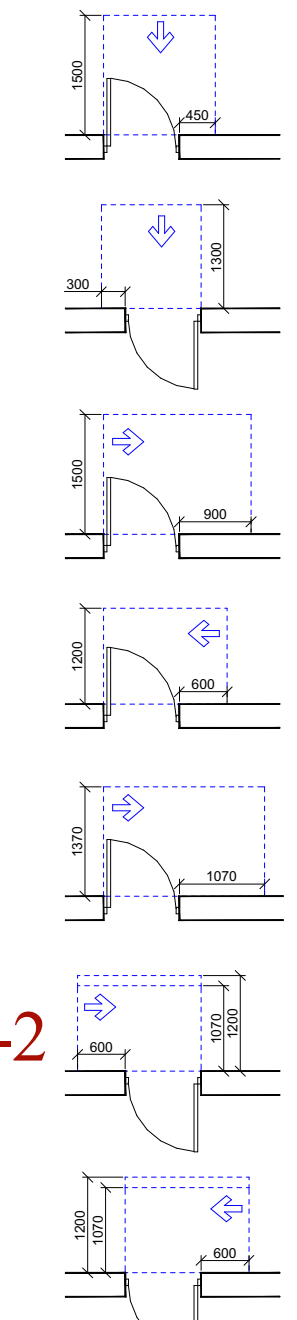

თავისუფალი სივრცე კართან მანევრირებისთვის - ანჯამიანი კარი წინიდან მისაწვდომი - გამოწევით გაღება

თავისუფალი სივრცე კართან მანევრირებისთვის - ანჯამიანი კარი წინიდან მისაწვდომი - მიწოლით გაღება

თავისუფალი სივრცე კართან მანევრირებისთვის - ანჯამიანი კარი ანჯამის მხრიდან მისაწვდომი - გამოწევით გაღება

თავისუფალი სივრცე კართან მანევრირებისთვის - ანჯამიანი კარი საკეტის მხრიდან მისაწვდომი - გამოწევით გაღება

თავისუფალი სივრცე კართან მანევრირებისთვის - ანჯამიანი კარი ანჯამის მხრიდან მისაწვდომი - გამოწევით გაღება

თავისუფალი სივრცე კართან მანევრირებისთვის - ანჯამიანი კარი საკეტის მხრიდან მისაწვდომი - მიწოლით გაღება 120 მინ. თუ მოწყობილია მიმხურავი

თავისუფალი სივრცე კართან მანევრირებისთვის - ანჯამიანი კარი ანჯამის მხრიდან მისაწვდომი - მიწოლით გაღება 120 მინ. თუ მოწყობილია მიმხურავი

შენიშვნები

1. იატაკის ზედაპირები მოეწყობა ისე, რომ იქნება მდგრადი, მყარი და არასრიალა.

დამკვეთი: შპს "3G-Georgian Global Group" ს/ნ 400029036	პროექტის დასახელება: საკვები პროდუქტების საწყობი	სტატუსი: არქიტექტურული პროექტი
შემსრულებელი: შპს "კამარა" ს/ნ 416349240	ნახაზის დასახელება: მისაწვდომობის გეგმა -3.00 ნიშნულზე	სარევიზიო ისტორია
მისამართი: თბილისი, ბარისახოს ქ, # 11 ბ ს/კ 01.11.01.017.162	2024 წ.	არქიტექტორი: დიანა რეხვიაშვილი
		შეასრულა: დიანა რეხვიაშვილი
		მასშტაბი: 1:250
		ფორმატი: A-3; გვერდი: 22; ფურცლების რაოდენობა: 44

მისაწვდომობის გეგმა 0.00 ნიშნულზე

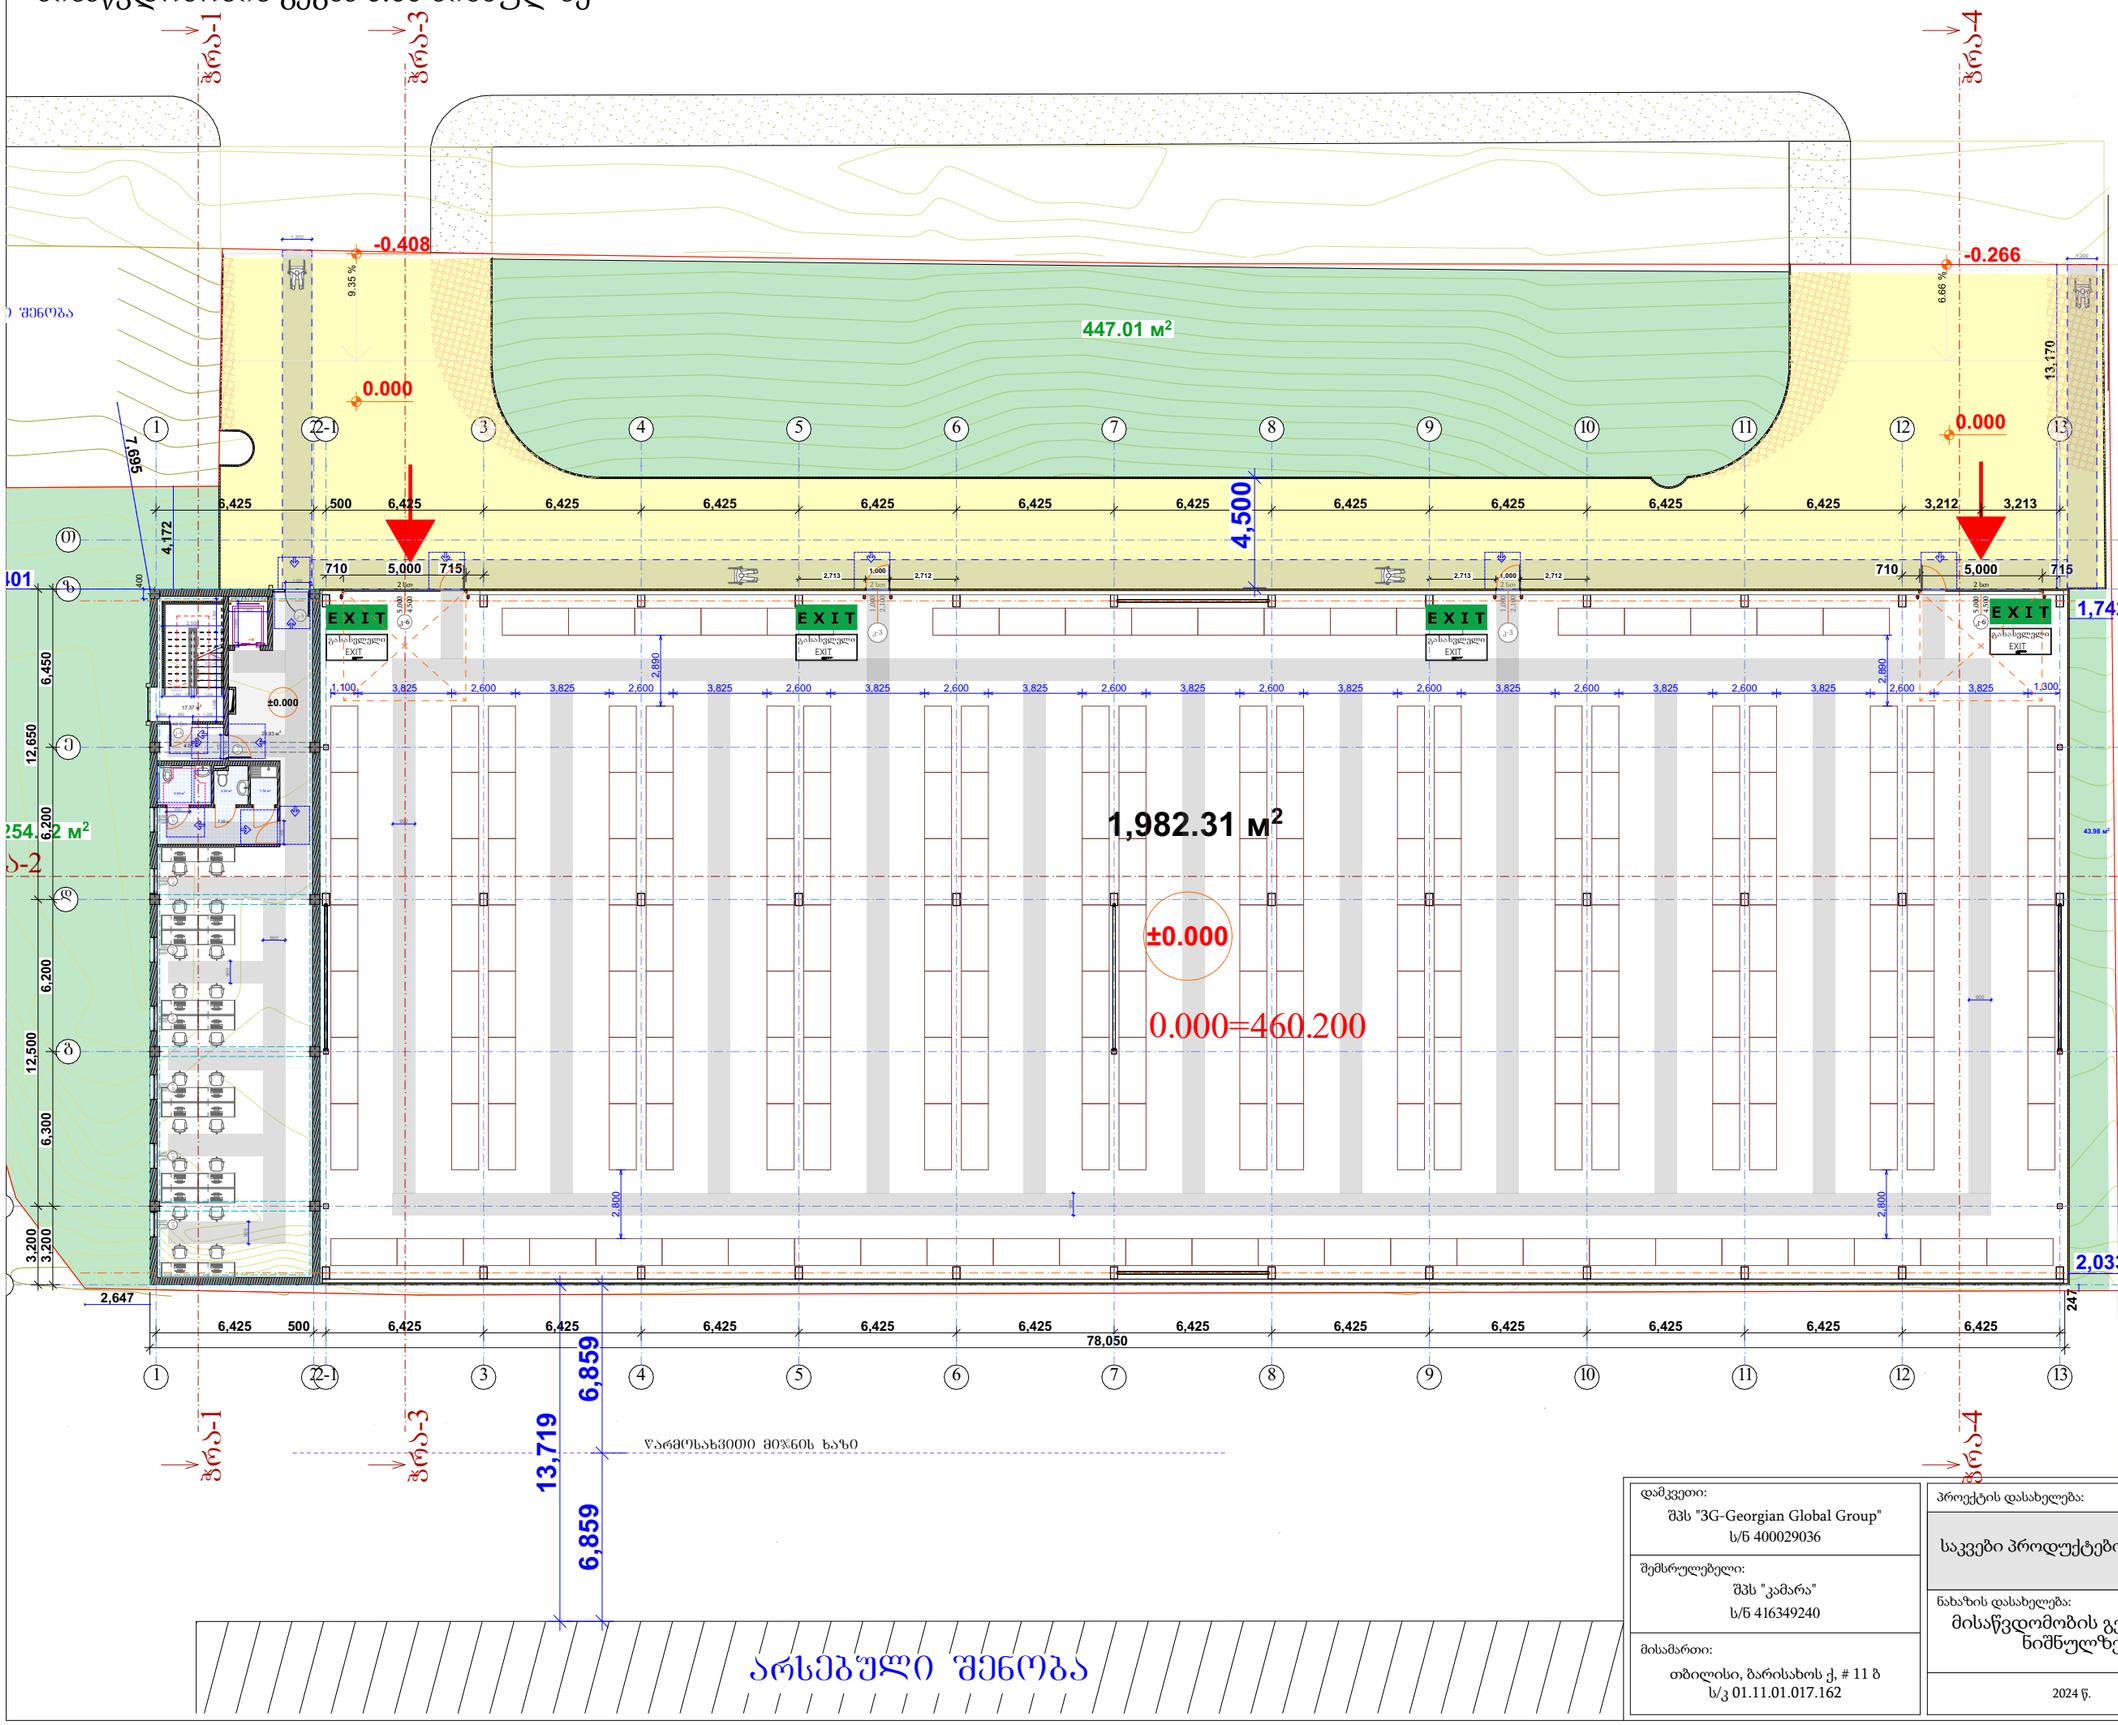

პირობითი აღნიშვნები

მისაწვდომი სვლაგეზი

მოსატრიალებელი სივრცეები

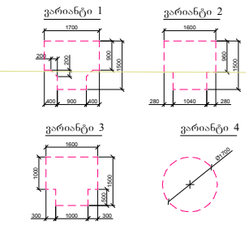

კარის წინ თავისუფალი სივრცე

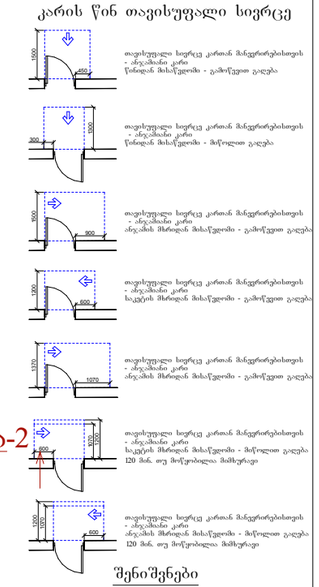

შენიშვნები

1. იატაკის ზედაპირები მოეწყობა ისე, რომ იქნება მდგრადი, მყარი და არასრიალა.

დამკვეთი: შპს "3G-Georgian Global Group" ს/ნ 400029036	პროექტის დასახელება: საკვები პროდუქტების საწყობი
შემსრულებელი: შპს "კამარა" ს/ნ 416349240	ნახაზის დასახელება: მისაწვდომობის გეგმა 0.00 ნიშნულზე
მისამართი: თბილისი, ბარისახოს ქ, # 11 ბ ს/კ 01.11.01.017.162	2024 წ.

სტატუსი	არქიტექტურული პროექტი	
სარევიზიო ისტორია		
არქიტექტორი: დიანა რეხვიაშვილი		
შესრულა: დიანა რეხვიაშვილი		
მასშტაბი:	1:250	
ფორმატი: A-3	გვერდი: 23	ფურცლების რაოდენობა: 44

მისაწვდომობის გეგმა 3.00 ნიშნულზე

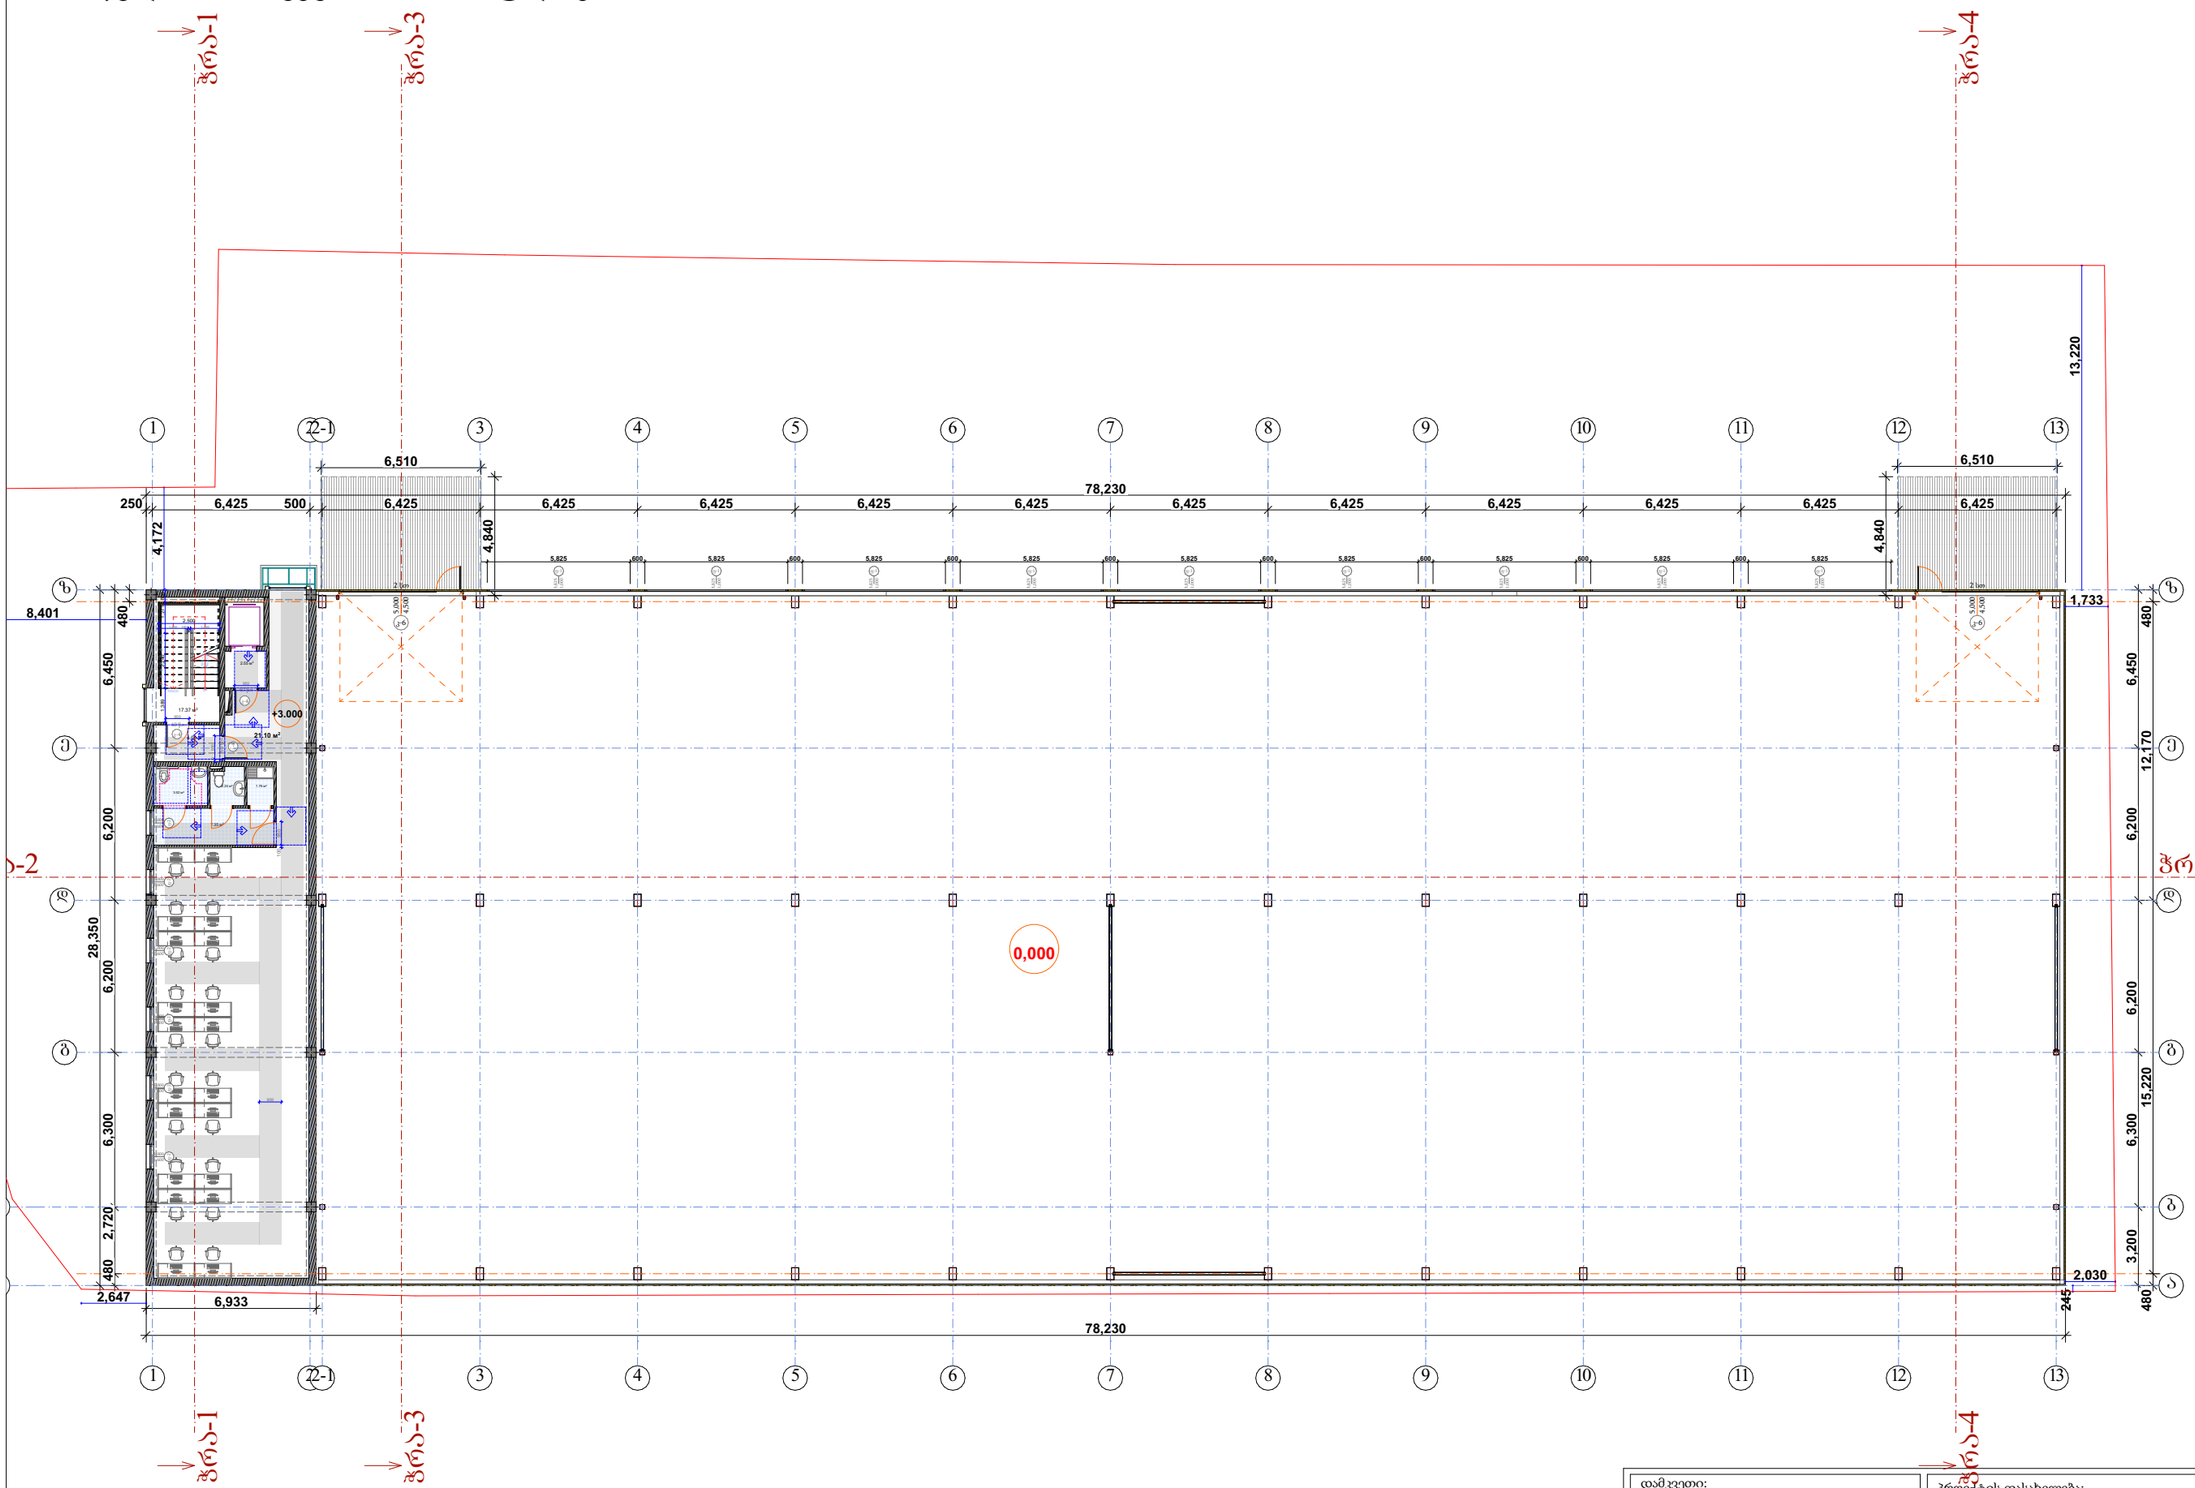

პირობითი აღნიშვნები

მისაწვდომი სვლაგეზი

მოსატრიალებელი სივრცეები

ვარიანტი 1

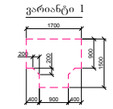

ვარიანტი 2

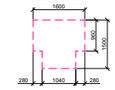

ვარიანტი 3

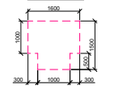

ვარიანტი 4

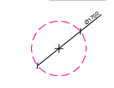

კარის წინ თავისუფალი სივრცე

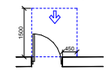

თავისუფალი სივრცე კართან მანევრირებისთვის - ანკაშიანი კარი წინიდან მისაწვდომი - გამოწეული გაღება

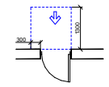

თავისუფალი სივრცე კართან მანევრირებისთვის - ანკაშიანი კარი წინიდან მისაწვდომი - მოწოლით გაღება

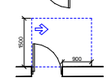

თავისუფალი სივრცე კართან მანევრირებისთვის - ანკაშიანი კარი ანკაშის მხრიდან მისაწვდომი - გამოწეული გაღება

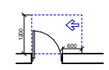

თავისუფალი სივრცე კართან მანევრირებისთვის - ანკაშიანი კარი საკეტის მხრიდან მისაწვდომი - გამოწეული გაღება

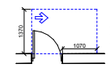

თავისუფალი სივრცე კართან მანევრირებისთვის - ანკაშიანი კარი საკეტის მხრიდან მისაწვდომი - მოწოლით გაღება 120 მან. თუ მოწყობილია მომსურავი

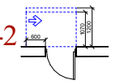

თავისუფალი სივრცე კართან მანევრირებისთვის - ანკაშიანი კარი ანკაშის მხრიდან მისაწვდომი - მოწოლით გაღება 120 მან. თუ მოწყობილია მომსურავი

შენიშვნები

1. იატაკის ზედაპირები მოეწყობა ისე, რომ იქნება მდგრადი, მყარი და არასრიალა.

დამკვეთი: შპს "3G-Georgian Global Group" ს/ნ 400029036	პროექტის დასახელება: საკვები პროდუქტების საწყობი
შემსრულებელი: შპს "კამარა" ს/ნ 416349240	ნახაზის დასახელება: მისაწვდომობის გეგმა 3.00 ნიშნულზე
მისამართი: თბილისი, ბარისახოს ქ, # 11 ბ ს/კ 01.11.01.017.162	2024 წ.

სტატუსი	არქიტექტურული პროექტი	
სარევიზიო ისტორია		
არქიტექტორი: დიანა რეხვიაშვილი		
შეასრულა: დიანა რეხვიაშვილი		
მასშტაბი:	1:250	
ფორმატი: A-3	გვერდი: 24	ფურცლების რაოდენობა: 44

მისაწვდომობის გეგმა 6.00 ნიშნულზე

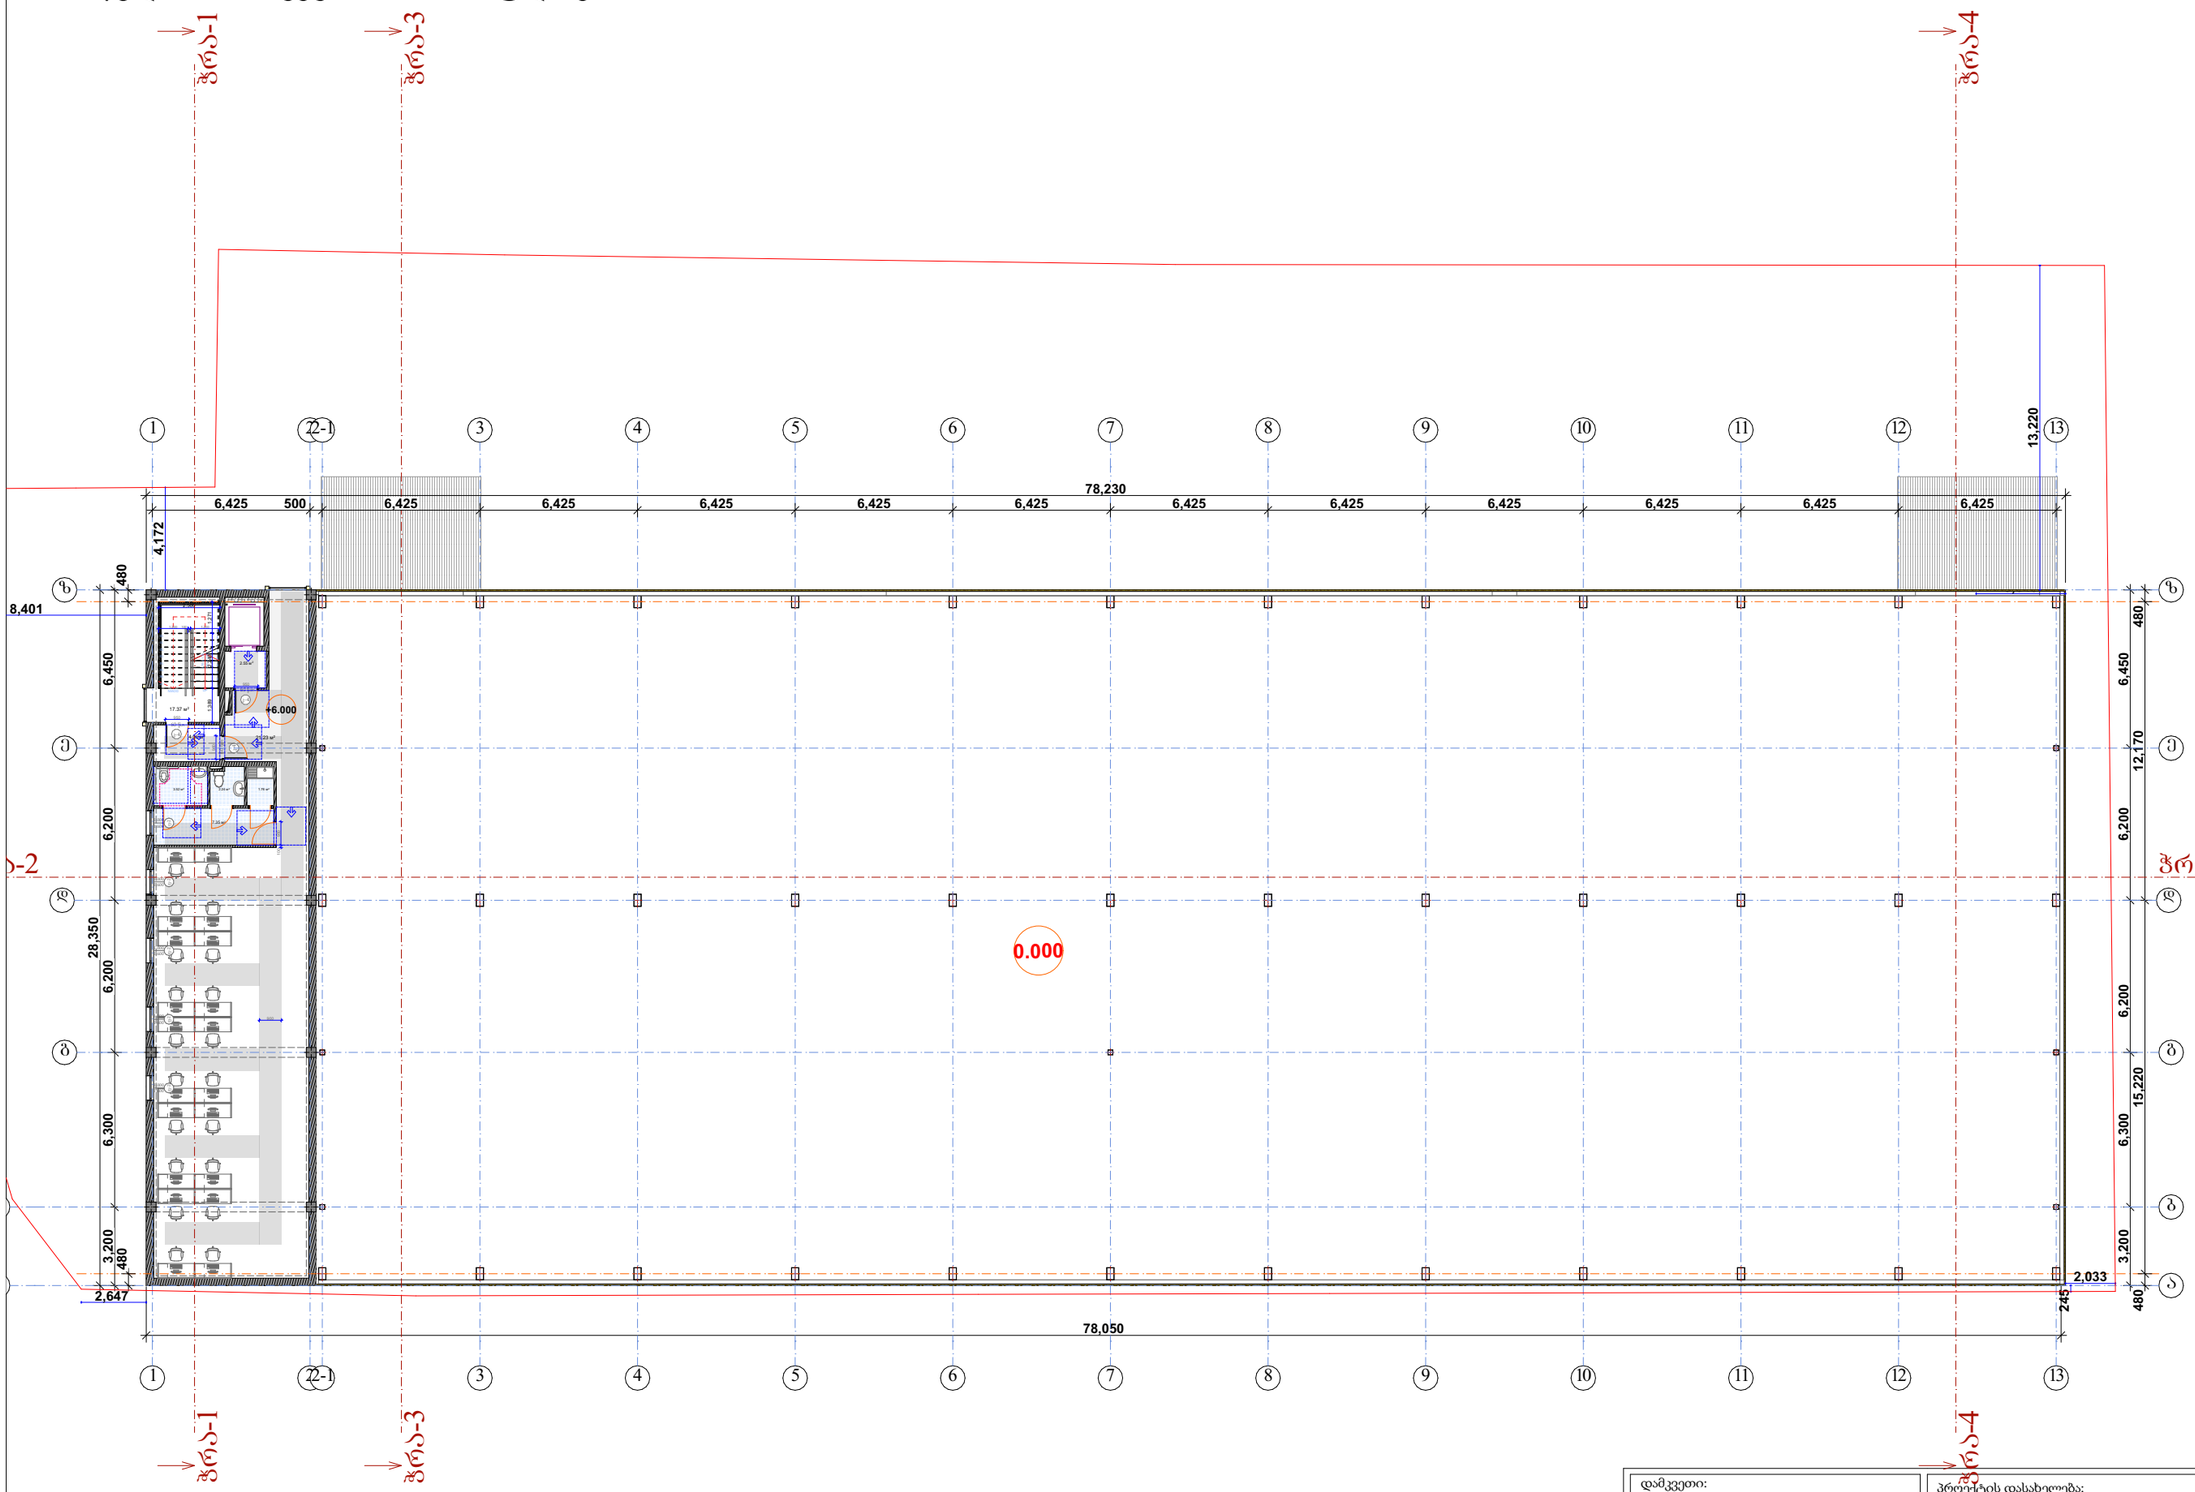

პირობითი აღნიშვნები

მისაწვდომი სვლაგეზი

მოსატრიალებელი სივრცეები

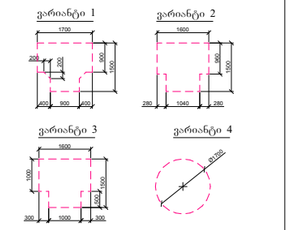

კარის წინ თავისუფალი სივრცე

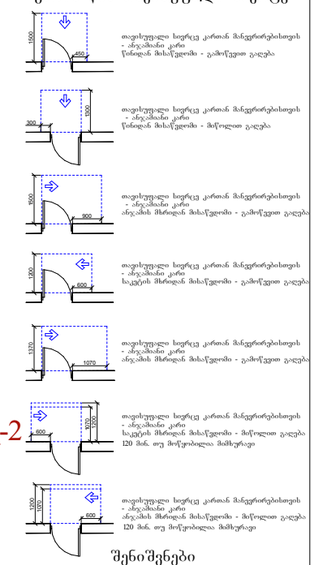

თავისუფალი სივრცე კართან მანევრირებისთვის
- ანკაშიანი კარი
წინიდან მისაწვდომი - გამოწეული გაღება

თავისუფალი სივრცე კართან მანევრირებისთვის
- ანკაშიანი კარი
წინიდან მისაწვდომი - მოწოლილი გაღება

თავისუფალი სივრცე კართან მანევრირებისთვის
- ანკაშიანი კარი
ანკაშის მხრიდან მისაწვდომი - გამოწეული გაღება

თავისუფალი სივრცე კართან მანევრირებისთვის
- ანკაშიანი კარი
საკეტის მხრიდან მისაწვდომი - გამოწეული გაღება

თავისუფალი სივრცე კართან მანევრირებისთვის
- ანკაშიანი კარი
ანკაშის მხრიდან მისაწვდომი - გამოწეული გაღება

თავისუფალი სივრცე კართან მანევრირებისთვის
- ანკაშიანი კარი
საკეტის მხრიდან მისაწვდომი - მოწოლილი გაღება
120 მან. თუ მოწყობილია მომსურავი

თავისუფალი სივრცე კართან მანევრირებისთვის
- ანკაშიანი კარი
ანკაშის მხრიდან მისაწვდომი - მოწოლილი გაღება
120 მან. თუ მოწყობილია მომსურავი

შენიშვნები

1. იატაკის ზედაპირები მოეწყობა ისე, რომ იქნება მდგრადი, მყარი და არასრიალა.

დამკვეთი: შპს "3G-Georgian Global Group" ს/ნ 400029036	პროექტის დასახელება: საკვები პროდუქტების საწყობი	სტატუსი	არქიტექტურული პროექტი
შემსრულებელი: შპს "კამარა" ს/ნ 416349240	ნახაზის დასახელება: მისაწვდომობის გეგმა 6.00 ნიშნულზე	სარევიზიო ისტორია	
მისამართი: თბილისი, ბარისახოს ქ, # 11 ბ ს/კ 01.11.01.017.162	2024 წ.	არქიტექტორი: დიანა რეხვიაშვილი	
		შეასრულა: დიანა რეხვიაშვილი	
		მასშტაბი: 1:250	
		ფორმატი: A-3	გვერდი: 25
		ფურცლების რაოდენობა: 44	

მისაწვდომობის გეგმა 9.00 ნიშნულზე

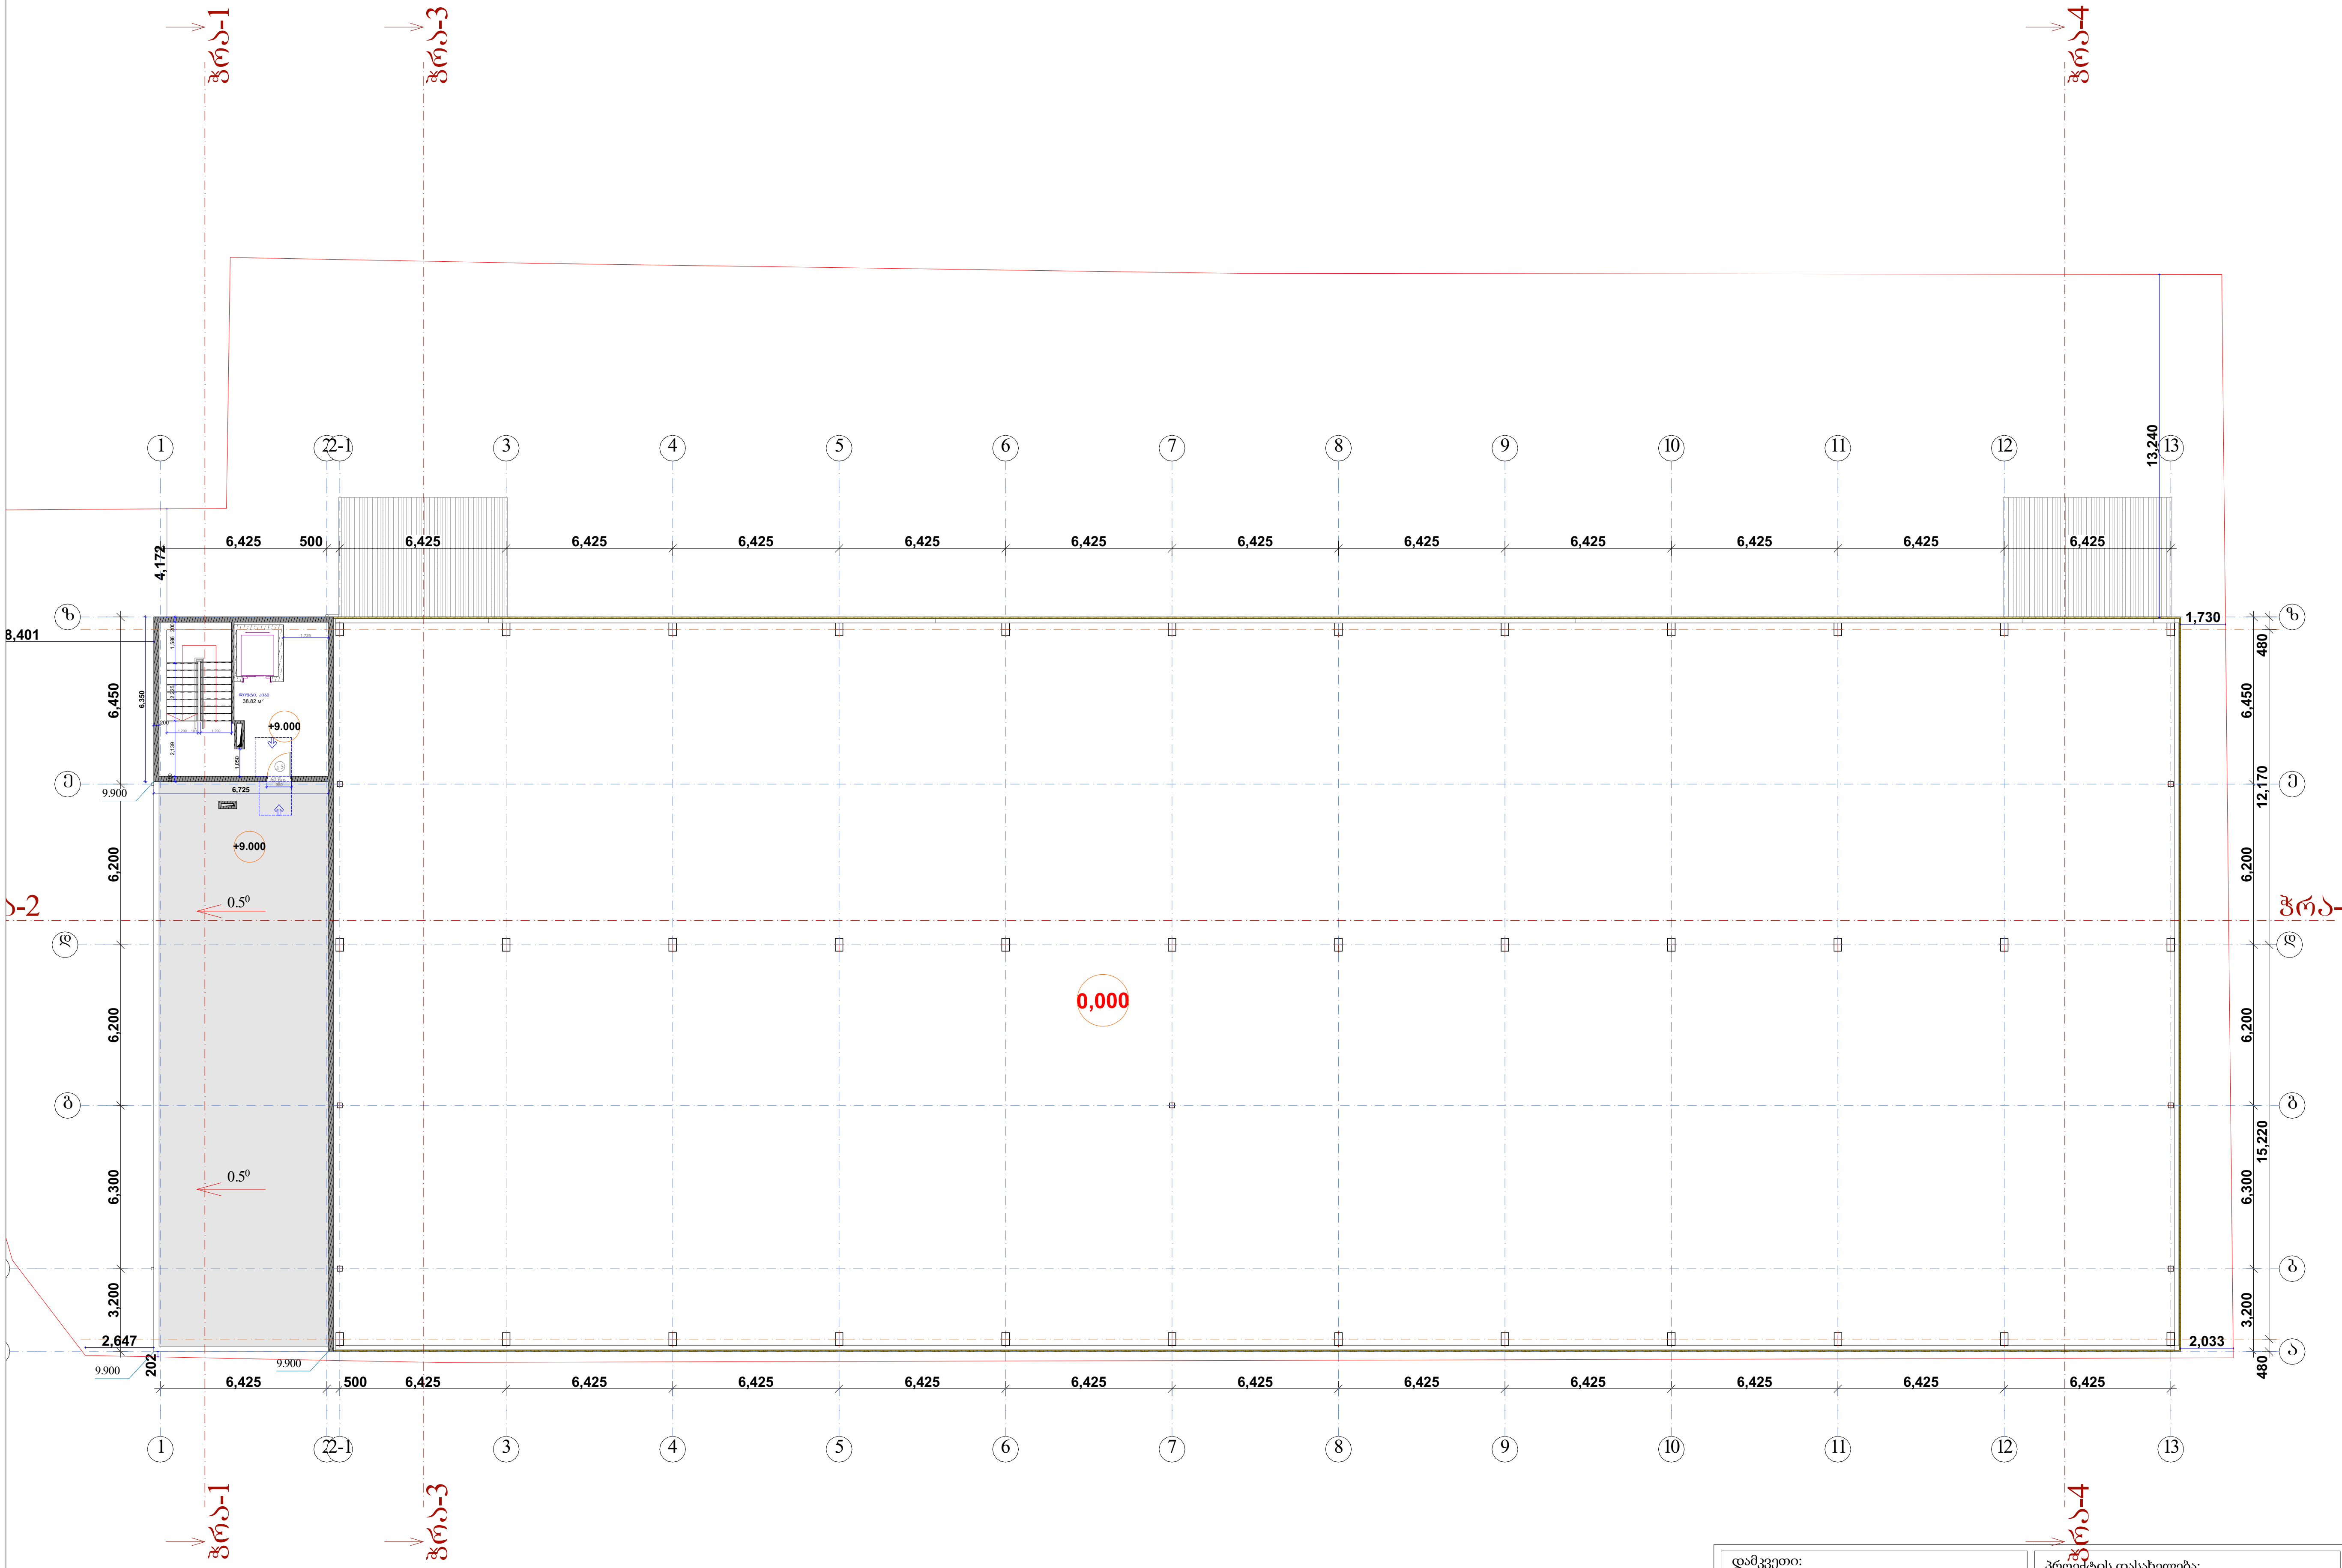

პირობითი აღნიშვნები

მისაწვდომი სვლაგეზი

მოსატრიალებელი სივრცეები

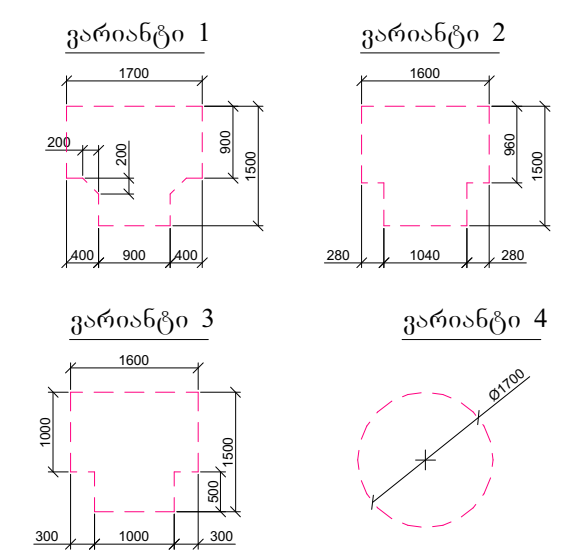

კარის წინ თავისუფალი სივრცე

თავისუფალი სივრცე კართან მანევრირებისთვის - ანჯამიანი კარი წინიდან მისაწვდომი - გამოწევით გაღება

თავისუფალი სივრცე კართან მანევრირებისთვის - ანჯამიანი კარი წინიდან მისაწვდომი - მიწოლით გაღება

თავისუფალი სივრცე კართან მანევრირებისთვის - ანჯამიანი კარი ანჯამის მხრიდან მისაწვდომი - გამოწევით გაღება

თავისუფალი სივრცე კართან მანევრირებისთვის - ანჯამიანი კარი საკეტის მხრიდან მისაწვდომი - გამოწევით გაღება

თავისუფალი სივრცე კართან მანევრირებისთვის - ანჯამიანი კარი ანჯამის მხრიდან მისაწვდომი - გამოწევით გაღება

თავისუფალი სივრცე კართან მანევრირებისთვის - ანჯამიანი კარი საკეტის მხრიდან მისაწვდომი - მიწოლით გაღება 120 მმ. თუ მოწყობილია მიმხურავი

თავისუფალი სივრცე კართან მანევრირებისთვის - ანჯამიანი კარი ანჯამის მხრიდან მისაწვდომი - მიწოლით გაღება 120 მმ. თუ მოწყობილია მიმხურავი

შენიშვნები

1. იატაკის ზედაპირები მოეწყობა ისე, რომ იქნება მდგრადი, მყარი და არასრიალა.

დამკვეთი: შპს "3G-Georgian Global Group" ს/ნ 400029036	პროექტის დასახელება: საკვები პროდუქტების საწყობი	სტატუსი	არქიტექტურული პროექტი
შემსრულებელი: შპს "კამარა" ს/ნ 416349240		სარევიზიო ისტორია	
	ნახაზის დასახელება: მისაწვდომობის გეგმა 9.00 ნიშნულზე	არქიტექტორი: დიანა რეხვიაშვილი	
მისამართი: თბილისი, ბარისახოს ქ, # 11 ბ ს/კ 01.11.01.017.162		შეასრულა: დიანა რეხვიაშვილი	
		მასშტაბი:	1:250
	2024 წ.	ფორმატი: A-3; გვერდი: 26	ფურცლების რაოდენობა: 44

სანკვანძების მისაწვდომობის გეგმა

მისაწვდომი ტუალეტი

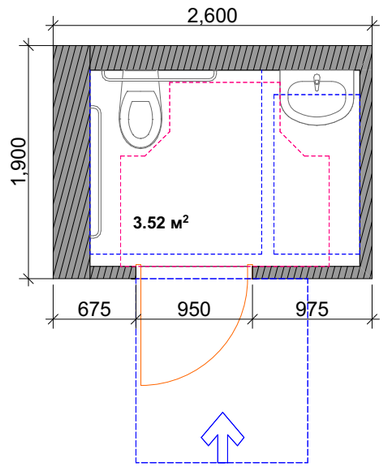

თავისუფალი სივრცე კართან მანევრირებისთვის
ანჯამიანი კარი
ანჯამის მხრიდან მისაწვდომი - მიწოლით გაღება

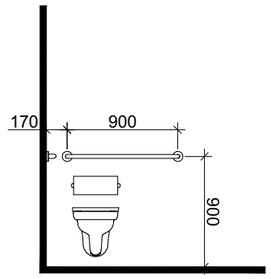

T ფორმის მოსატრიალებელი სივრცე
ვარიანტი 1

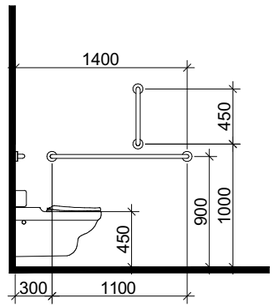

ხელსაბანის მდებარეობა

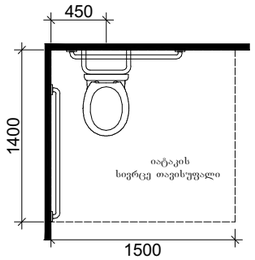

თავისუფალი სივრცე ფეხის ფალანგისთვის

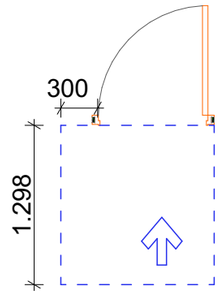

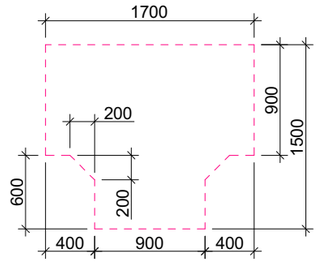

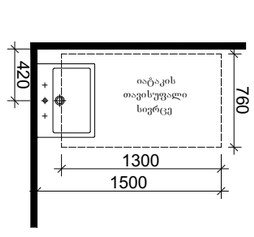

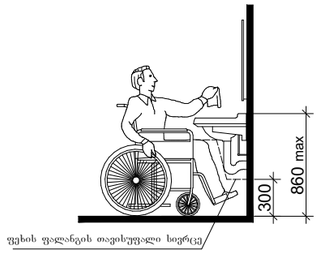

პირობითი აღნიშვნები

მისაწვდომი სველაგეზი

მოსატრიალებელი სივრცეები

ვარიანტი 1

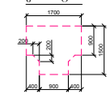

ვარიანტი 2

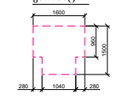

ვარიანტი 3

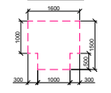

ვარიანტი 4

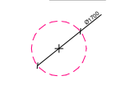

კარის წინ თავისუფალი სივრცე

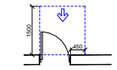

თავისუფალი სივრცე კართან მანევრირებისთვის
- ანჯამიანი კარი
წინიდან მისაწვდომი - გამოწევით გაღება

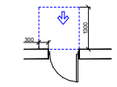

თავისუფალი სივრცე კართან მანევრირებისთვის
- ანჯამიანი კარი
წინიდან მისაწვდომი - მიწოლით გაღება

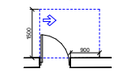

თავისუფალი სივრცე კართან მანევრირებისთვის
- ანჯამიანი კარი
ანჯამის მხრიდან მისაწვდომი - გამოწევით გაღება

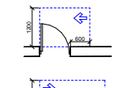

თავისუფალი სივრცე კართან მანევრირებისთვის
- ანჯამიანი კარი
საკვების მხრიდან მისაწვდომი - გამოწევით გაღება

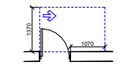

თავისუფალი სივრცე კართან მანევრირებისთვის
- ანჯამიანი კარი
ანჯამის მხრიდან მისაწვდომი - გამოწევით გაღება

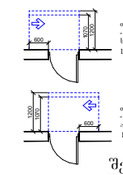

თავისუფალი სივრცე კართან მანევრირებისთვის
- ანჯამიანი კარი
საკვების მხრიდან მისაწვდომი - მიწოლით გაღება
120 მან. თუ მიწყობილია მაშინარაც

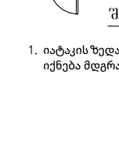

თავისუფალი სივრცე კართან მანევრირებისთვის
- ანჯამიანი კარი
ანჯამის მხრიდან მისაწვდომი - მიწოლით გაღება
120 მან. თუ მიწყობილია მაშინარაც

შენიშვნები

1. იატაკის ზედაპირები მოეწყობა ისე, რომ იქნება მდგრადი, მყარი და არასრიალა.

დამკვეთი: შპს "3G-Georgian Global Group" ს/ნ 400029036	პროექტის დასახელება: საკვები პროდუქტების საწყობი	სტატუსი	არქიტექტურული პროექტი
		სარევიზიო ისტორია	
შემსრულებელი: შპს "კამარა" ს/ნ 416349240		არქიტექტორი: დიანა რეხვიაშვილი	
	ნახაზის დასახელება: სანკვანძების მისაწვდომობის გეგმა	შეასრულა: დიანა რეხვიაშვილი	
მისამართი: თბილისი, ბარისახოს ქ, # 11 ბ ს/კ 01.11.01.017.162		მასშტაბი:	
	2024 წ.	ფორმატი: A-3	გვერდი: 27
		ფურცლების რაოდენობა:	44

ნიშანი პიქტოგრამებით, ამობურცული ნიშნებით და ბრაილით
განთავსდება მიოსაწვდომ ტუალეტთან კარის გვერდით

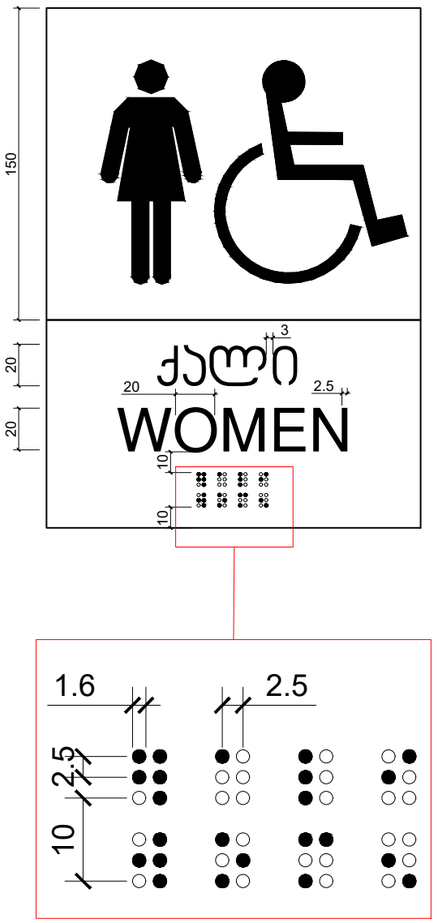

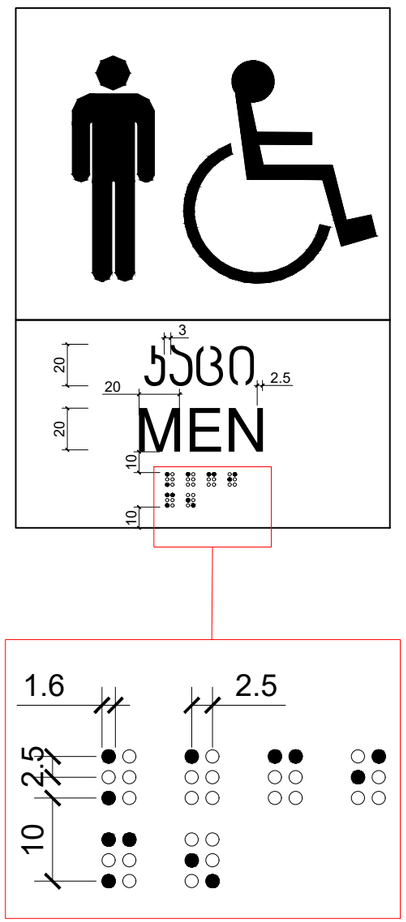

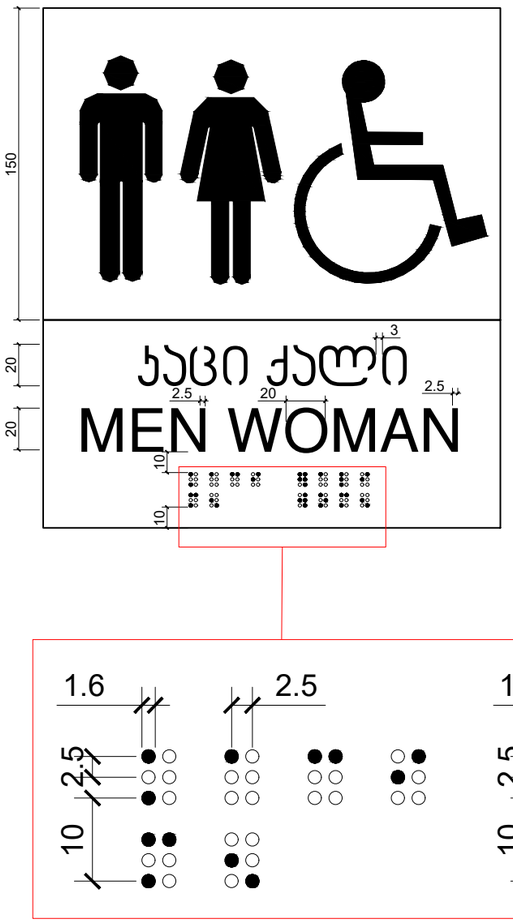

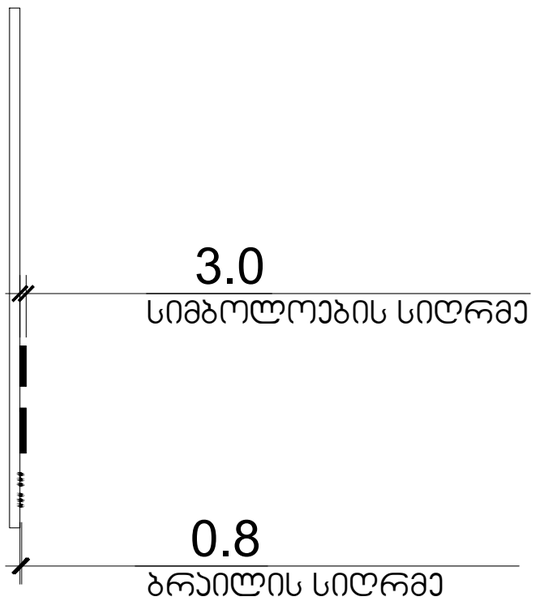

დამკვეთი: შპს "3G-Georgian Global Group" ს/ნ 400029036	პროექტის დასახელება: საკვები პროდუქტების საწყობი	სტატუსი	არქიტექტურული პროექტი
		სარევიზიო ისტორია	
შემსრულებელი: შპს "კამარა" ს/ნ 416349240	ნახაზის დასახელება: ნიშნები	არქიტექტორი: დიანა რეხვიაშვილი	
		შეასრულა: დიანა რეხვიაშვილი	
მისამართი: თბილისი, ბარისახოს ქ, # 11 ბ ს/კ 01.11.01.017.162	2024 წ.	მასშტაბი:	
		ფორმატი: A-3	გვერდი: 28
		ფურცლების რაოდენობა:	44

ნიშნები

წინხედი

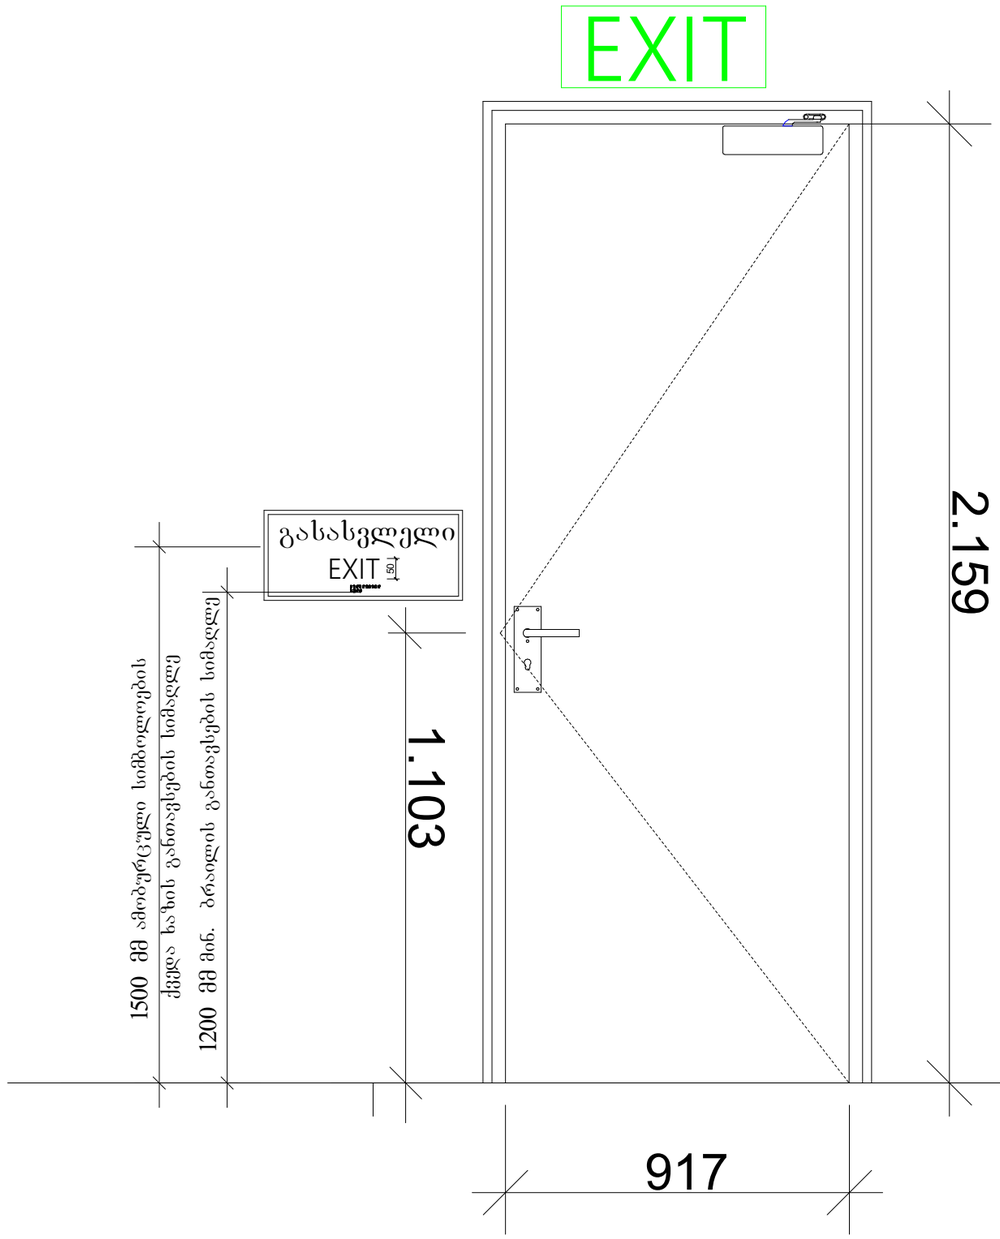

გეგმა

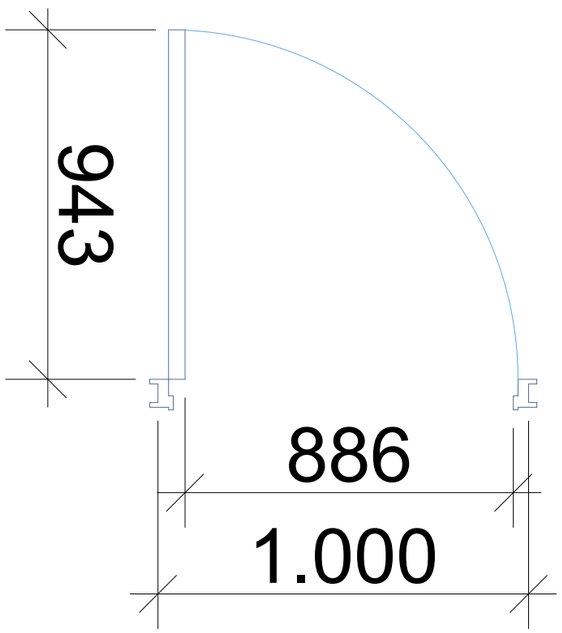

კარის თავისუფალი სიგანე არის 917 სმ,
კარს არ გააჩნია ზღურბლი

დამკვეთი: შპს "3G-Georgian Global Group" ს/ნ 400029036	პროექტის დასახელება: საკვები პროდუქტების საწყობი	სტატუსი	არქიტექტურული პროექტი
შემსრულებელი: შპს "კამარა" ს/ნ 416349240		სარევიზიო ისტორია	
მისამართი: თბილისი, ბარისახოს ქ. # 11 ბ ს/კ 01.11.01.017.162	ნახაზის დასახელება: ნიშნები	არქიტექტორი: დიანა რეხვიაშვილი	
		შეასრულა: დიანა რეხვიაშვილი	
	2024 წ.	მასშტაბი:	
		ფორმატი: A-3	გვერდი: 29 / ფურცლების რაოდენობა: 44

ნიშნები

გასასვლელის განათებული ნიშანი

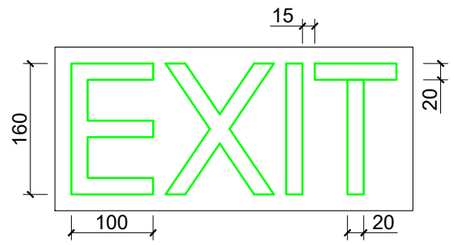

ნიშანი ამობურცული სიმბოლოებით და ბრაილით გზა-ჯიბის შესასვლელთან და გარეთ გამავალ ყველა ხართან

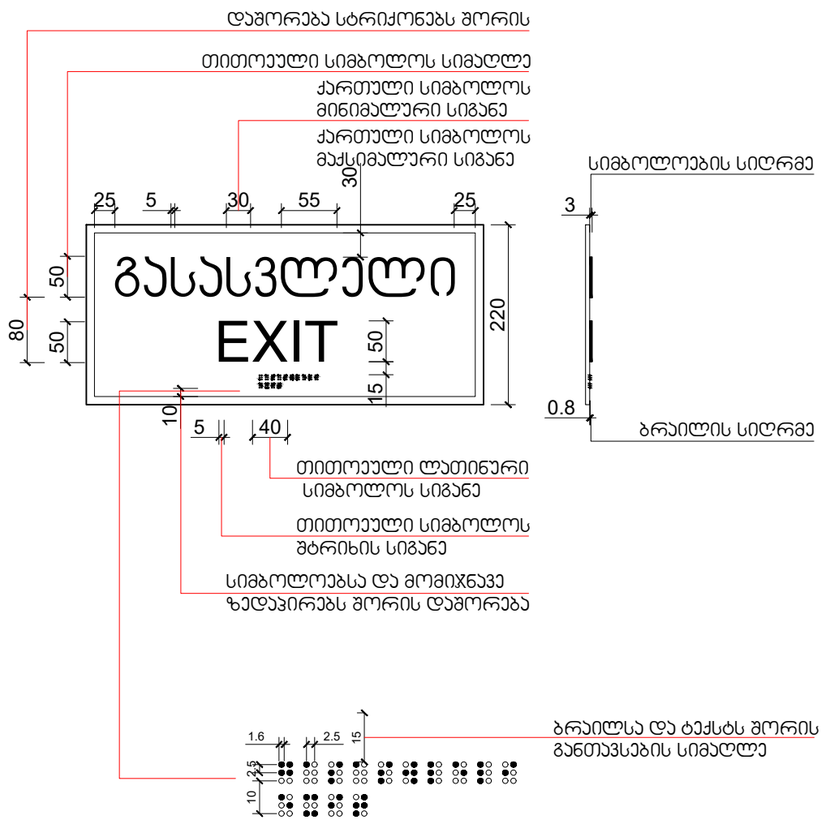

დამკვეთი: შპს "3G-Georgian Global Group" ს/ნ 400029036	პროექტის დასახელება: საკვები პროდუქტების საწყობი	სტატუსი	არქიტექტურული პროექტი
		სარევიზიო ისტორია	
შემსრულებელი: შპს "კამარა" ს/ნ 416349240		არქიტექტორი: დიანა რეხვიაშვილი	
	ნახაზის დასახელება: ნიშნები	შესრულა: დიანა რეხვიაშვილი	
მისამართი: თბილისი, ბარისახოს ქ, # 11 ბ ს/კ 01.11.01.017.162	2024 წ.	მასშტაბი:	
		ფორმატი: A-3	გვერდი: 30
			ფურცლების რაოდენობა: 44