

არქიტექტურა

გეგმა +0.00 ნიშნულზე

პირობითი აღნიშვნები

- ბეტონი
- ბლოკი
- ტიხარი
- ერთფრთიანი კარი
- ერთფრთიანი კარი ზღურბლით

დირექტორი : პირილე მორჩილაძე	არქიტექტორი: პირილე მორჩილაძე გოჩა ნადირაშვილი გიორგი შონია ანა წიკლაური	გეოლოგია: გ.სიყმაშვილი გ.სადრაძე	სახანძრო უსაფრთხოება: ი. ჯვარაცხელია მ.ძიძიგური	საპროექტო ორგანიზაცია შ.პ.ს "დიზაინ სტუდიო"	მრავალბინიანი საცხოვრებელი სახლი ს/კ 01.10.07.004.069	დამკვეთი: შ.პ.ს "ჰერსპექტივა 1 " №:405446520

ფურცელი № 3	მასშტაბი 1:200	ა3 -100

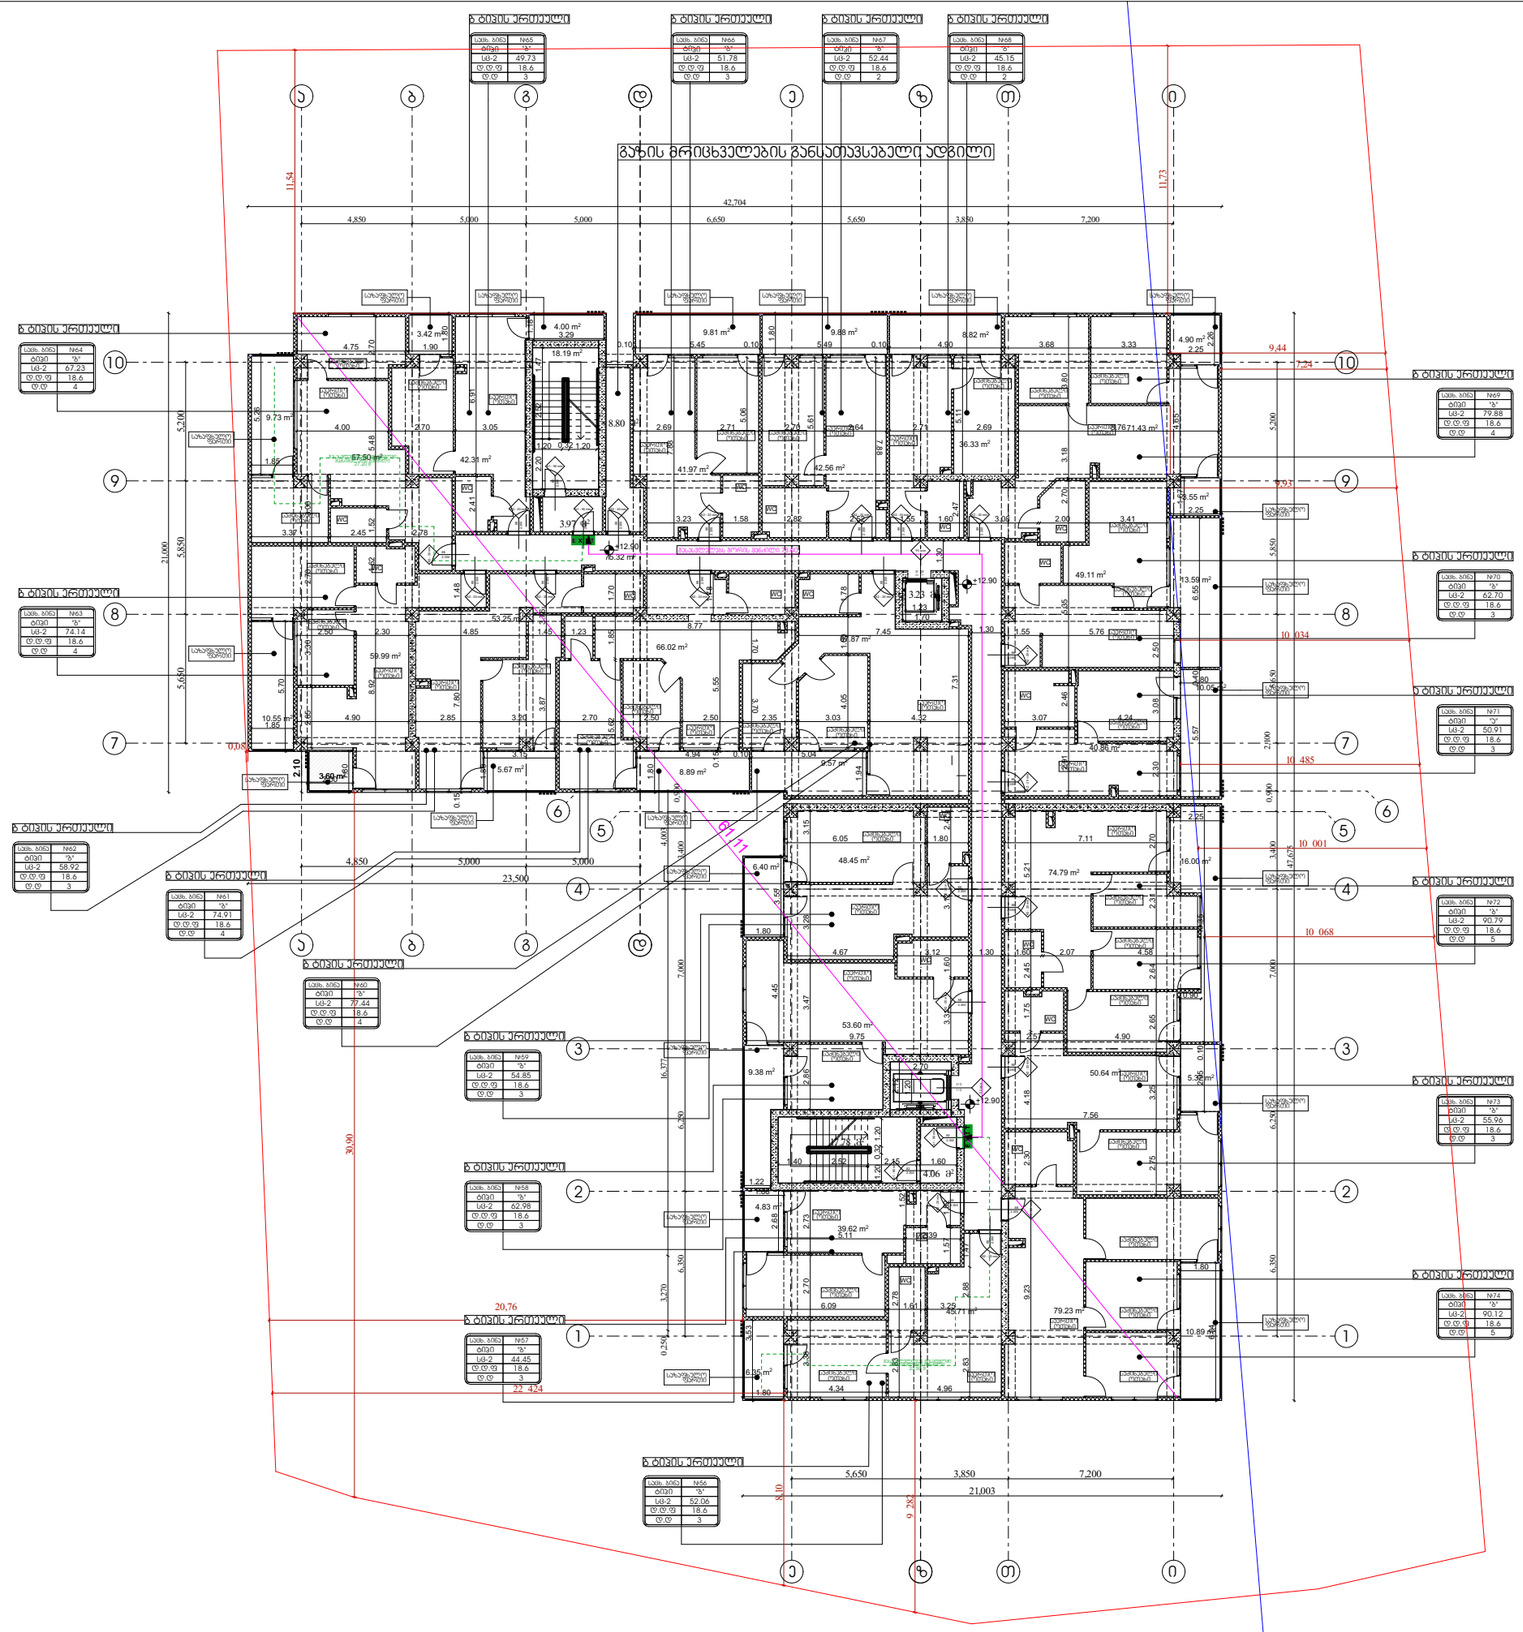
ბ ტიპის ურთიერთ
ბ ტიპის ურთიერთ
ბ ტიპის ურთიერთ

განაშენიანების ფართობის საანგარიშო ჯროკი

ჯროკი +0.00 ნიშნულზე

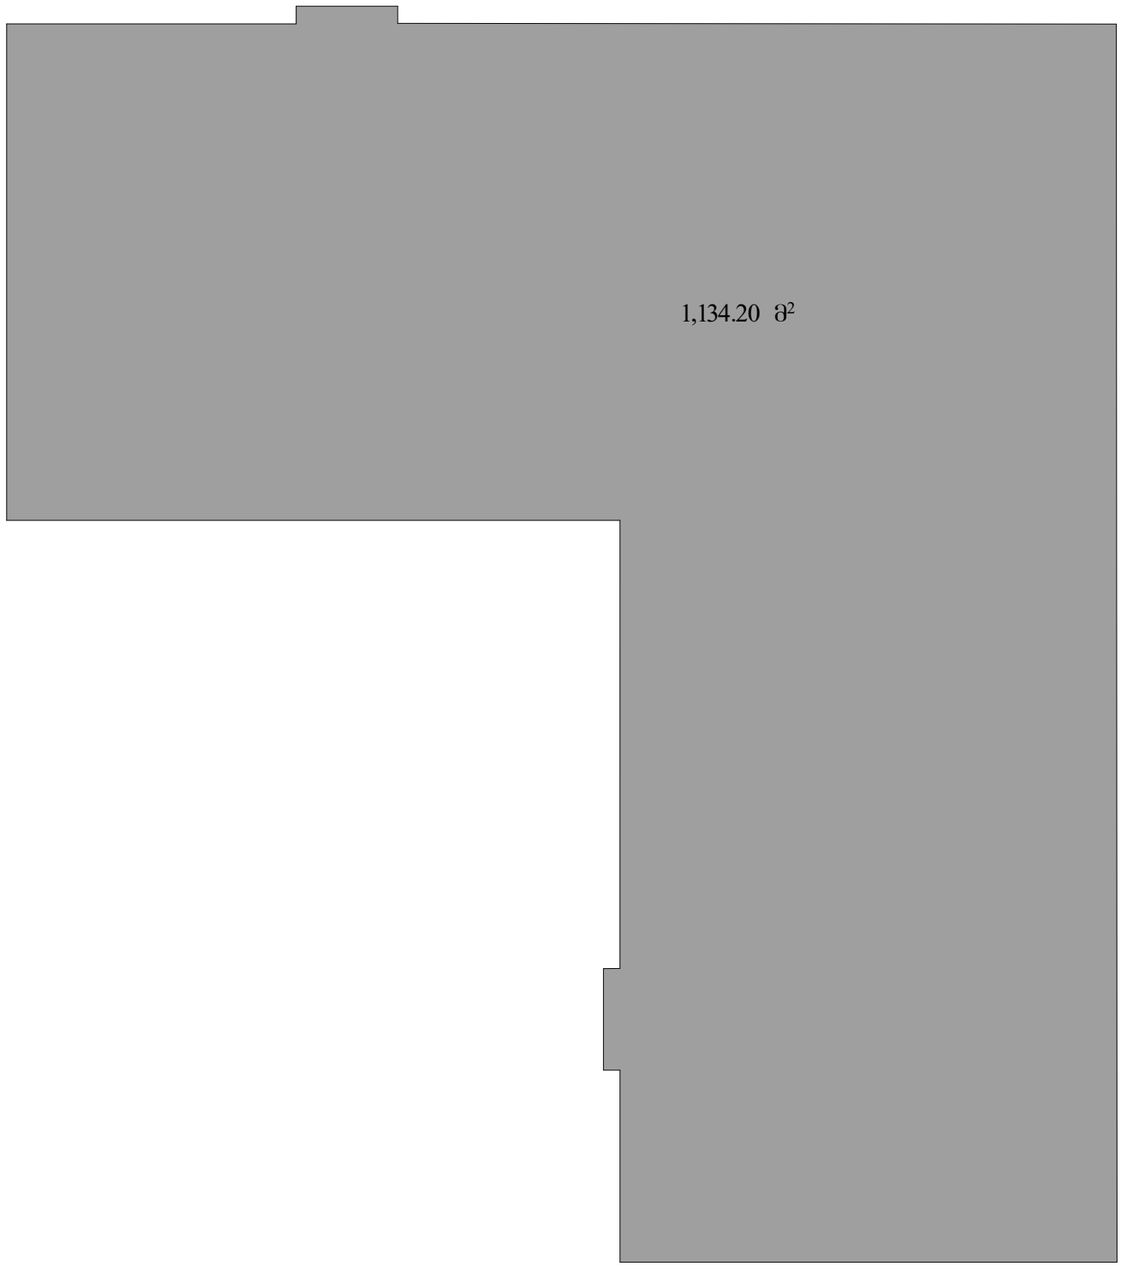

განაშენიანების ფართობის საანგარიშო პროექი

პროექი +3.00 ნიშნულზე

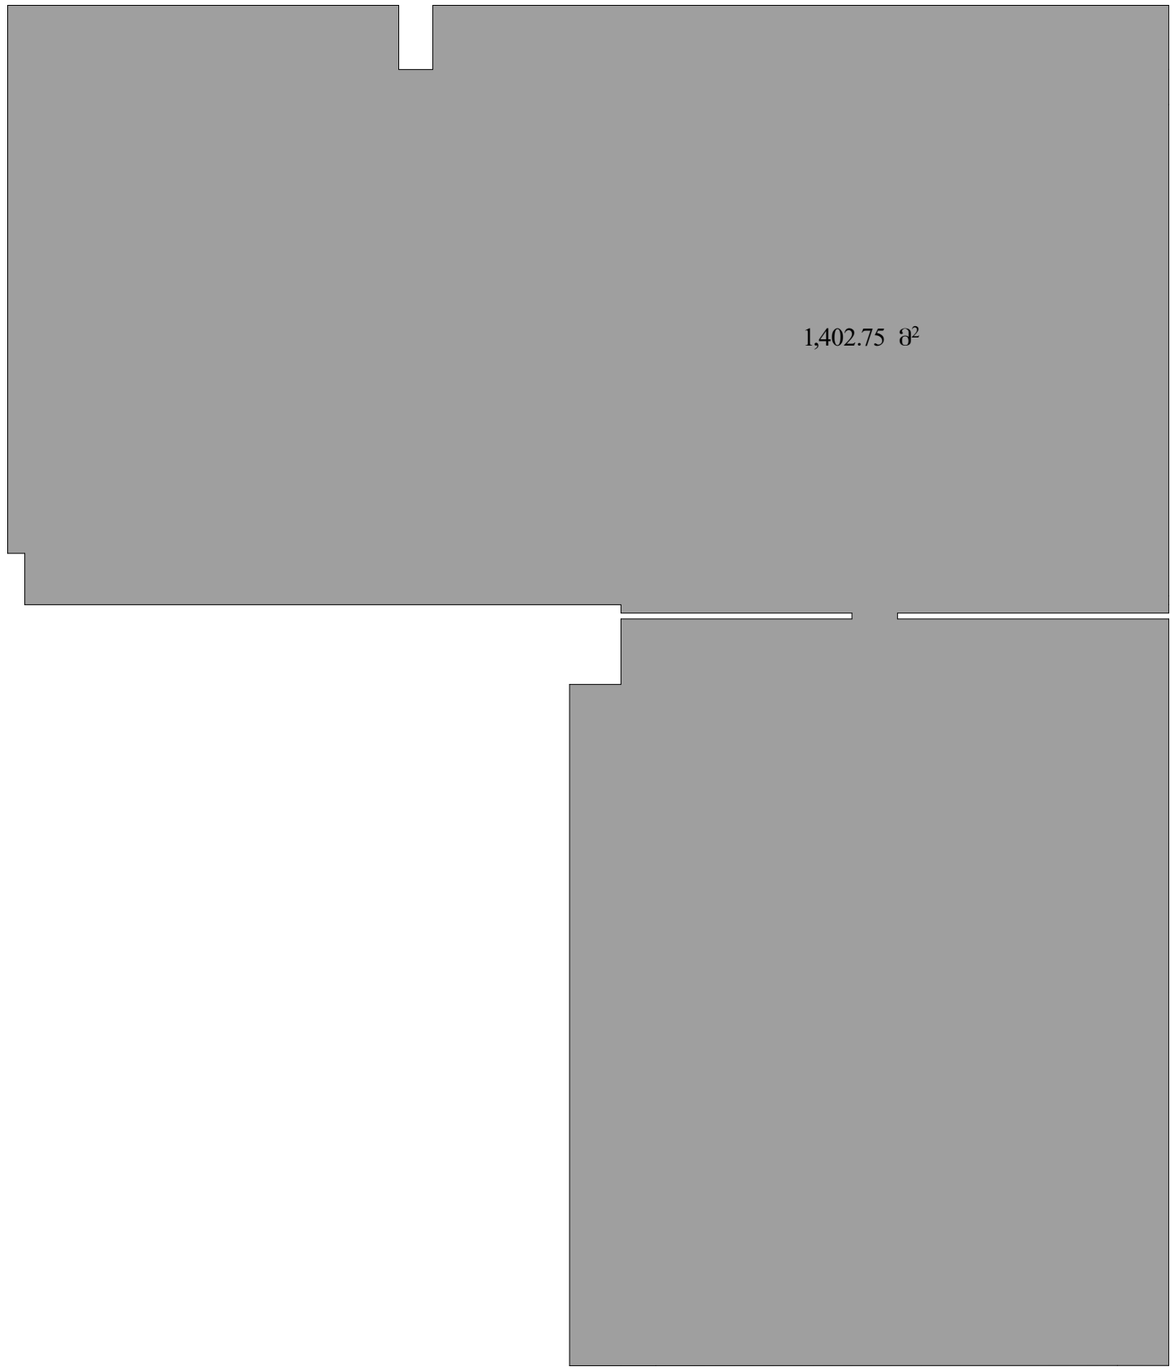

განაშენიანების ფართობის საანგარიშო ჯროკი

ჯროკი +6.30 ნიშნულზე

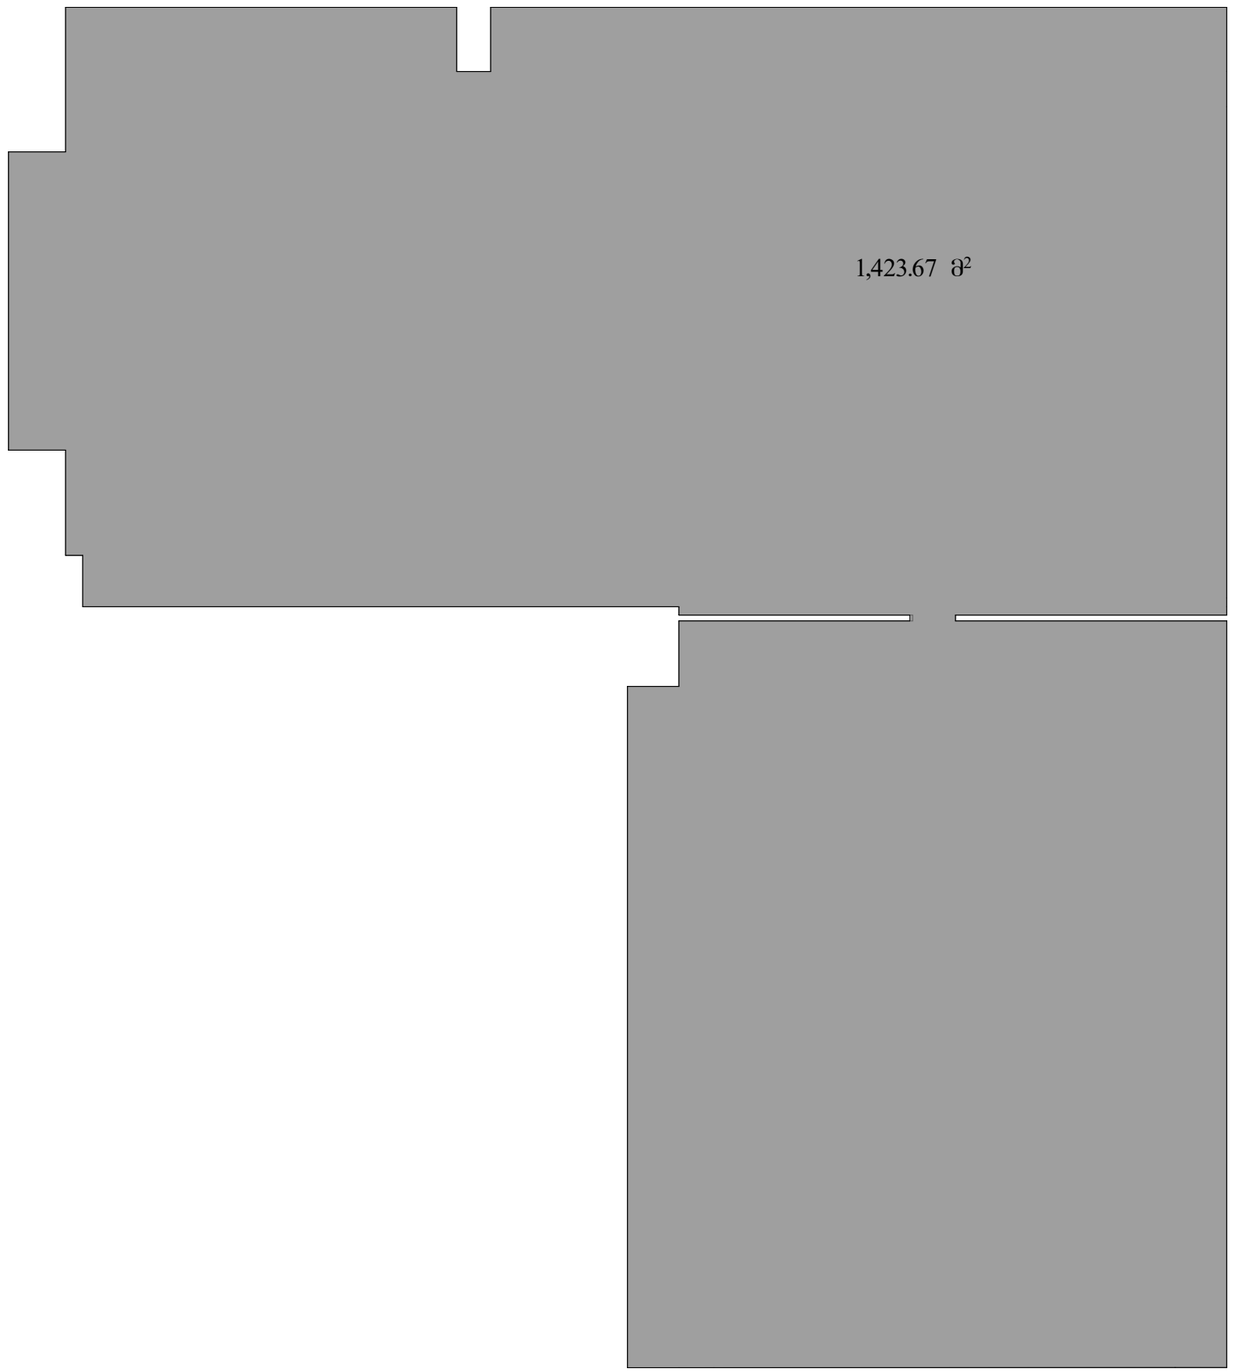

განაშენიანების ფართობის საანგარიშო პროექტი

პროექტი +9.60 ნიშნულზე

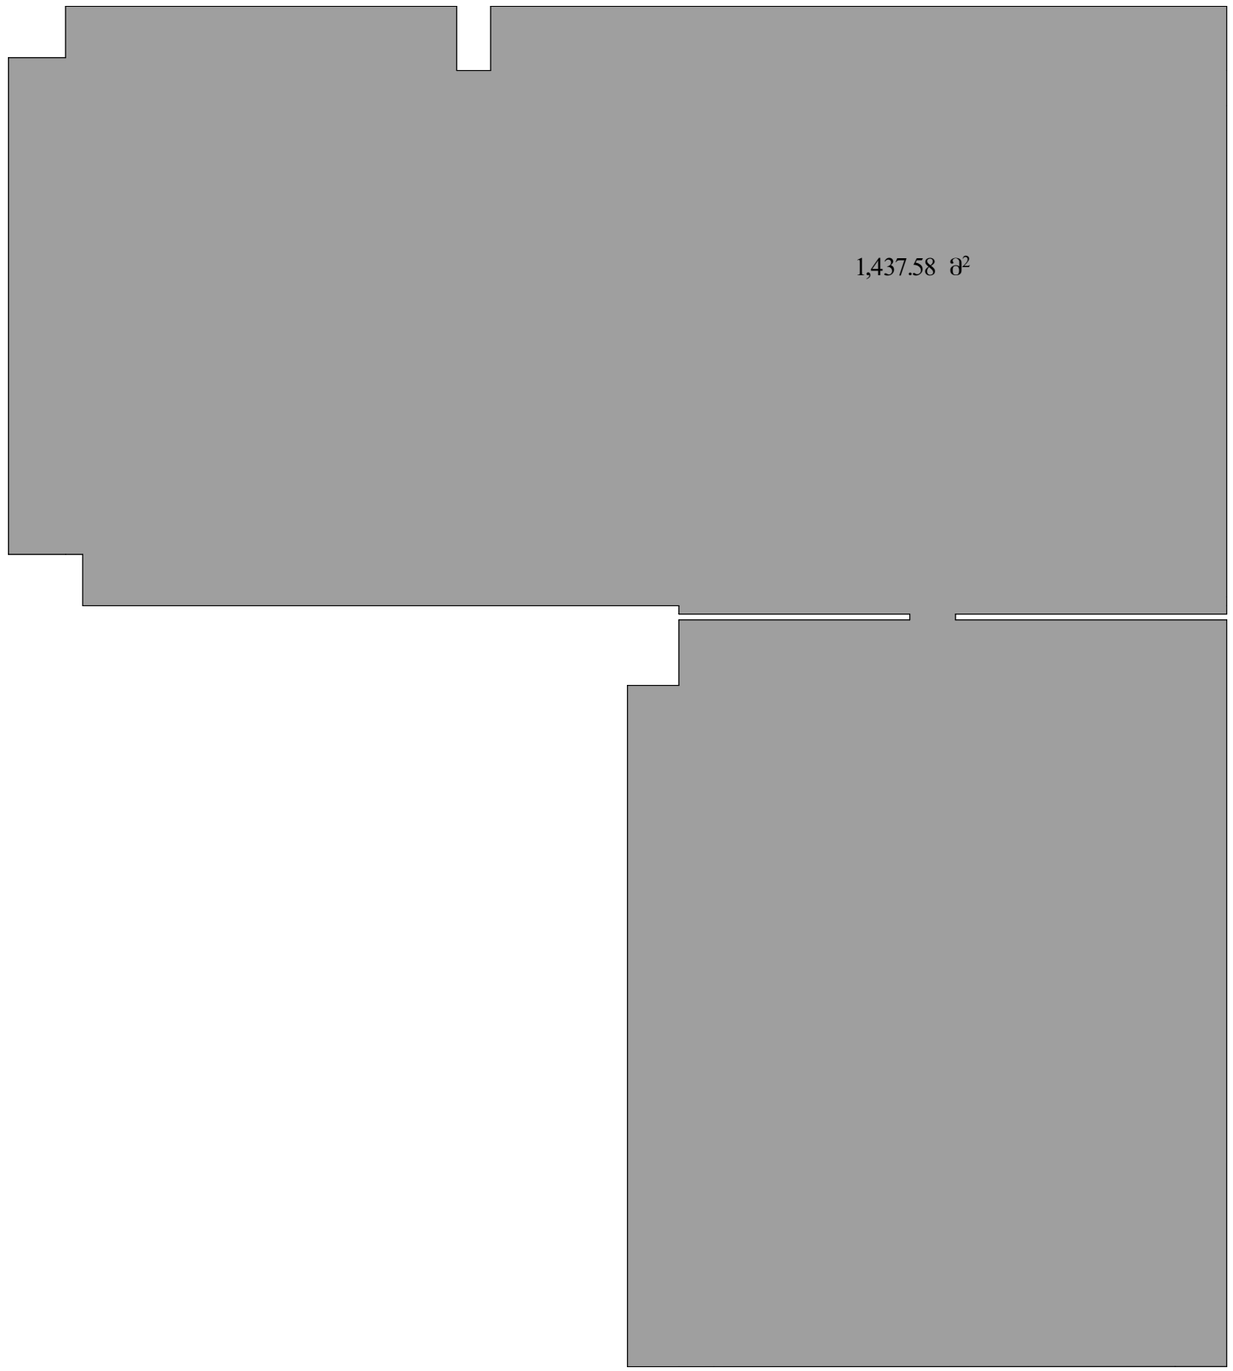

განაშენიანების ფართობის საანგარიშო ჯროკი

ჯროკი +12.90 ნიშნულზე

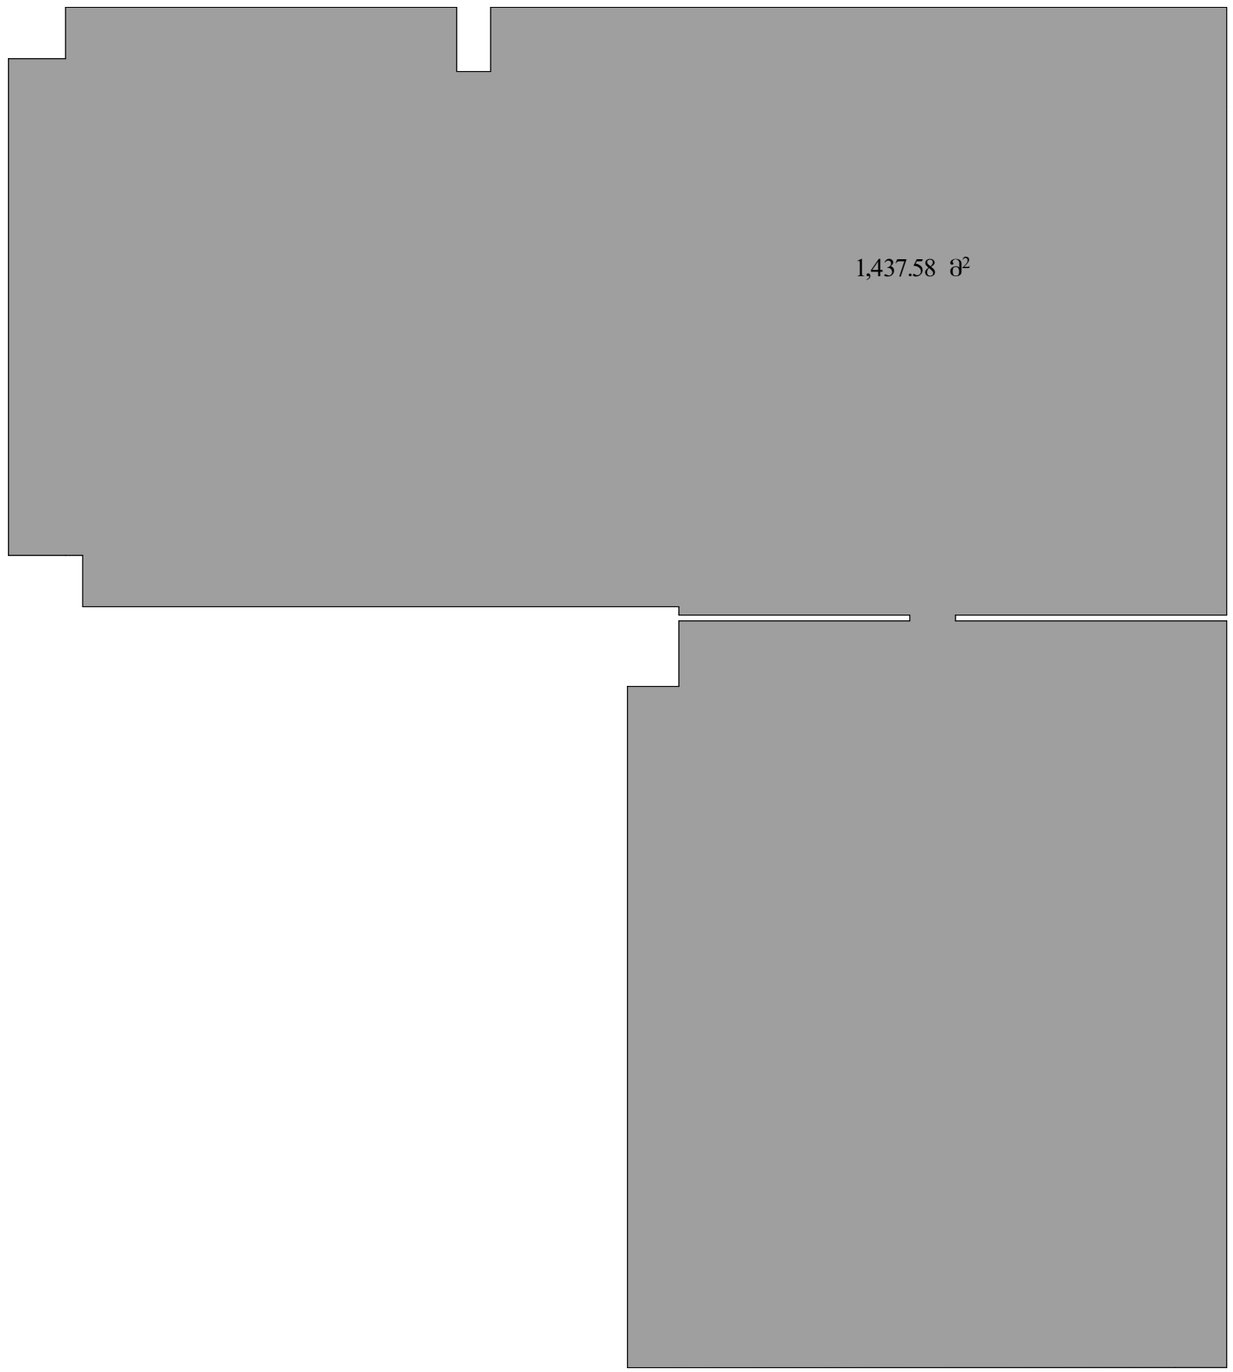

განაშენიანების ფართობის საანგარიშო პროექტი

პროექტი +16.20 ნიშნულზე

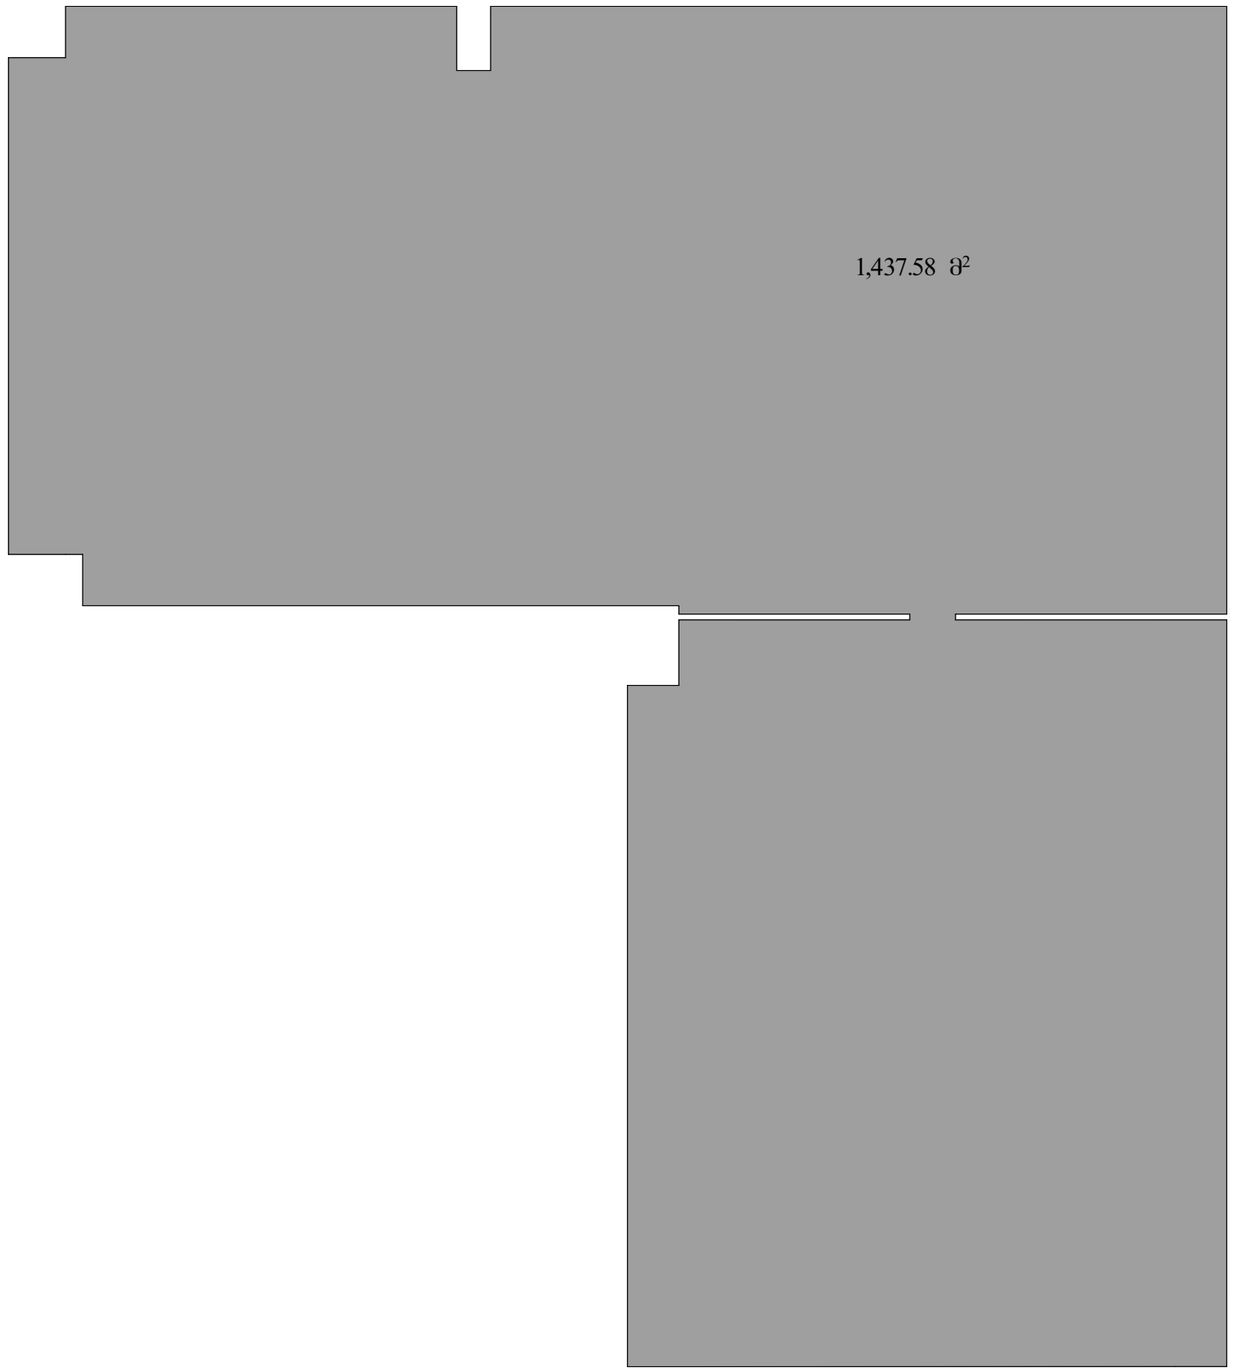

განაშენიანების ფართობის საანგარიშო ჯროკი

ჯროკი +19.50 ნიშნულზე

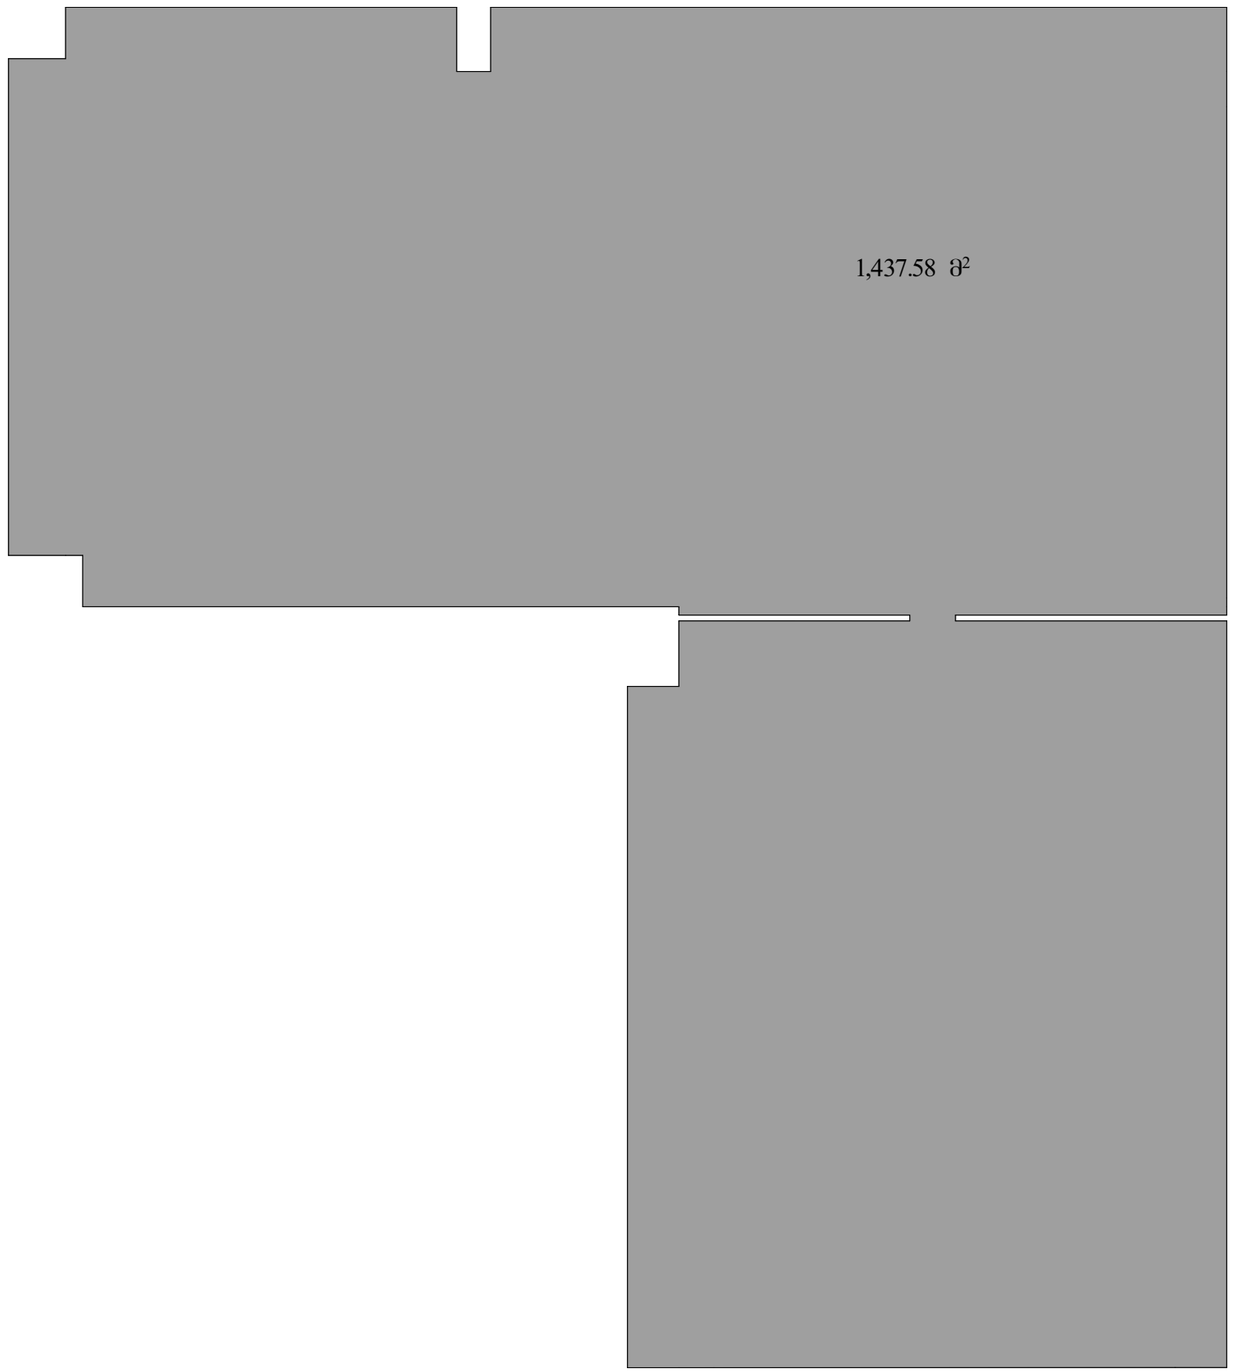

განაშენიანების ფართობის საანგარიშო ჯროკი

ჯროკი +22.80 ნიშნულზე

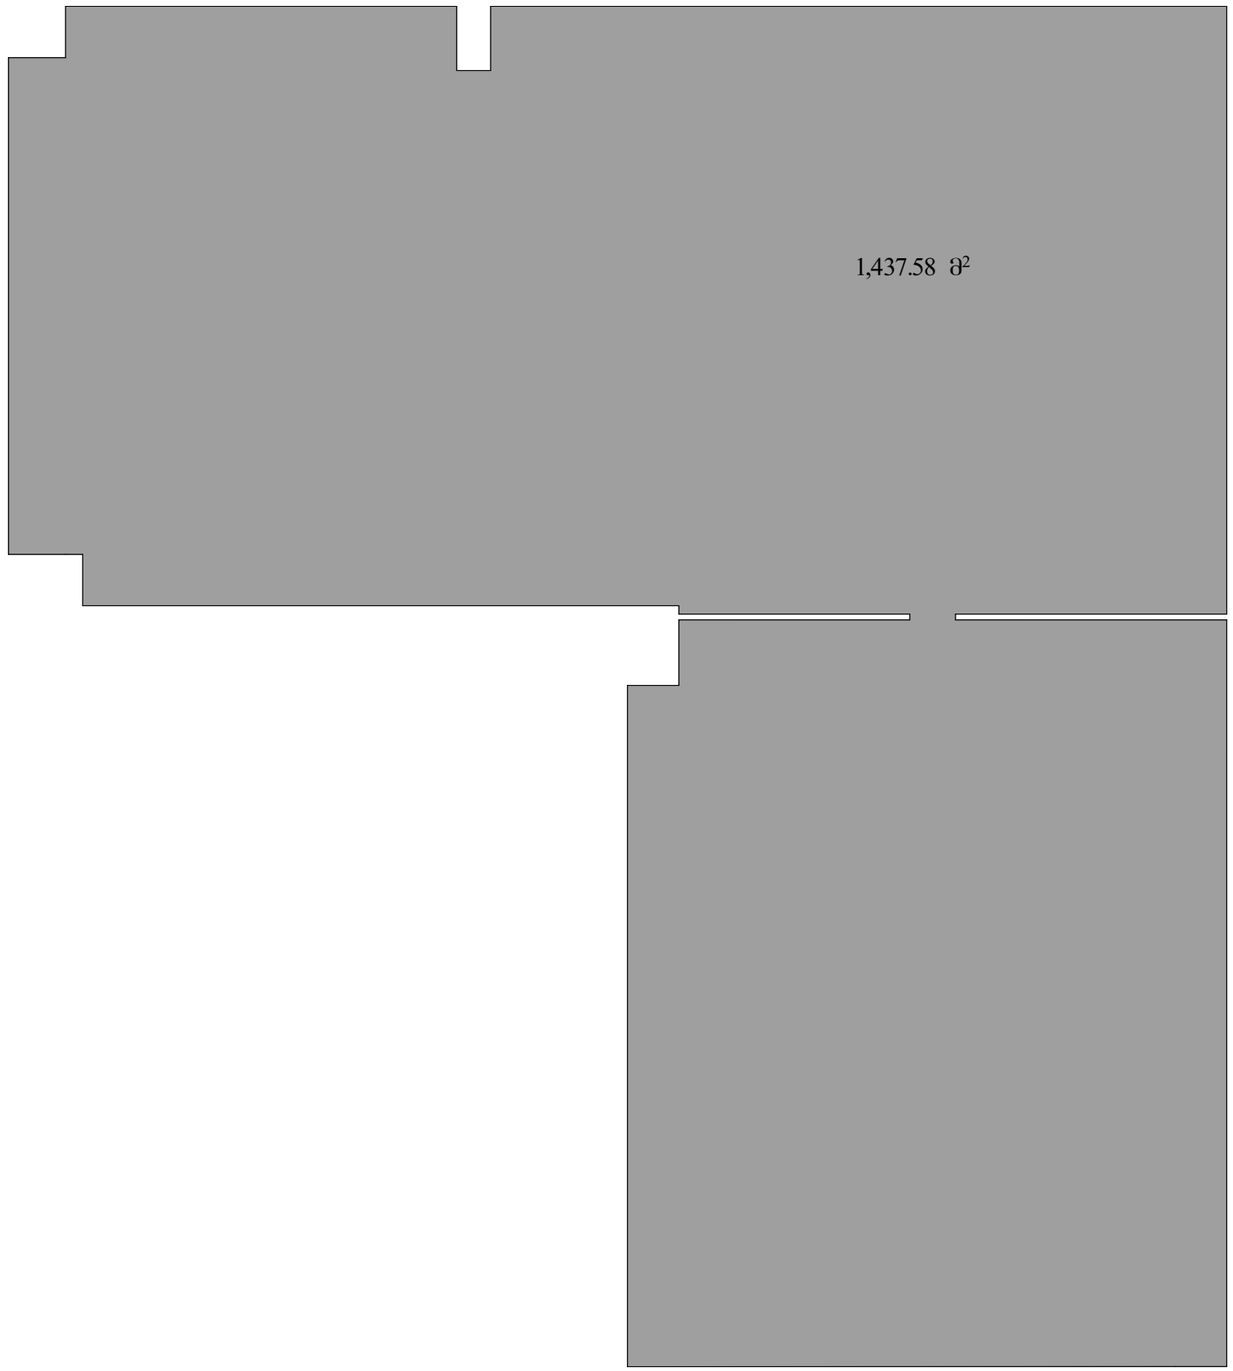

განაშენიანების ფართობის საანგარიშო პროექი

პროექი +26.10 ნიშნულზე

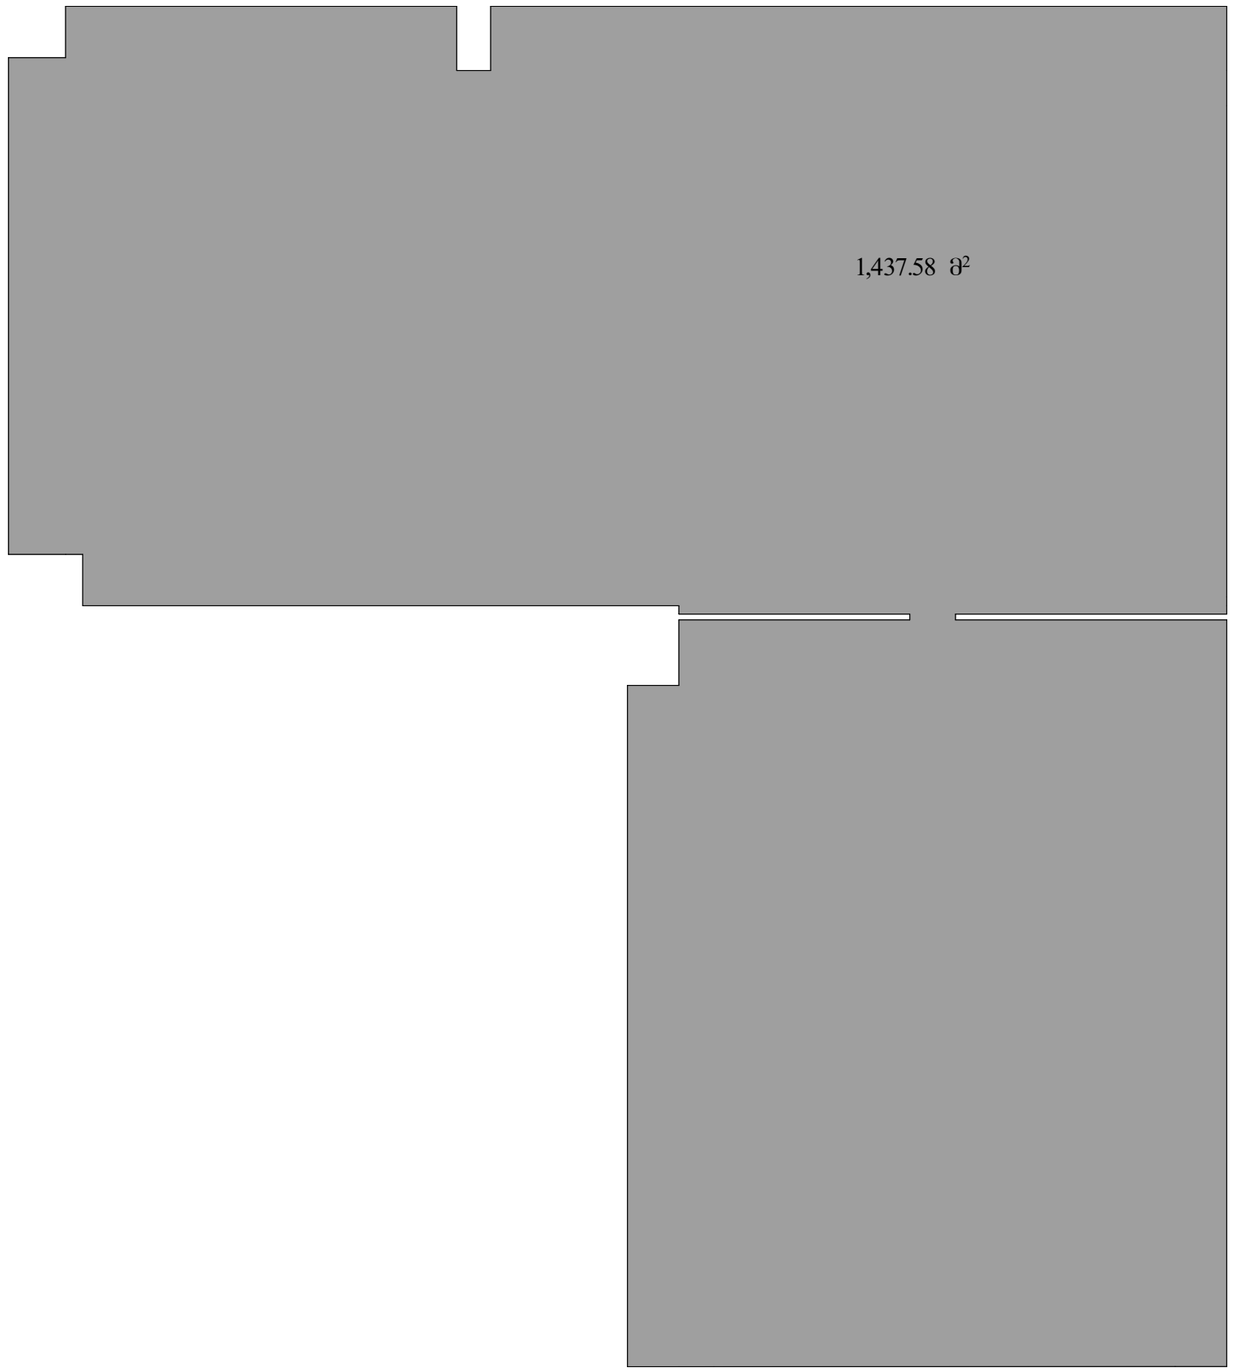

განაშენიანების ფართობის საანგარიშო პროექტი

პროექტი +29.40 ნიშნულზე

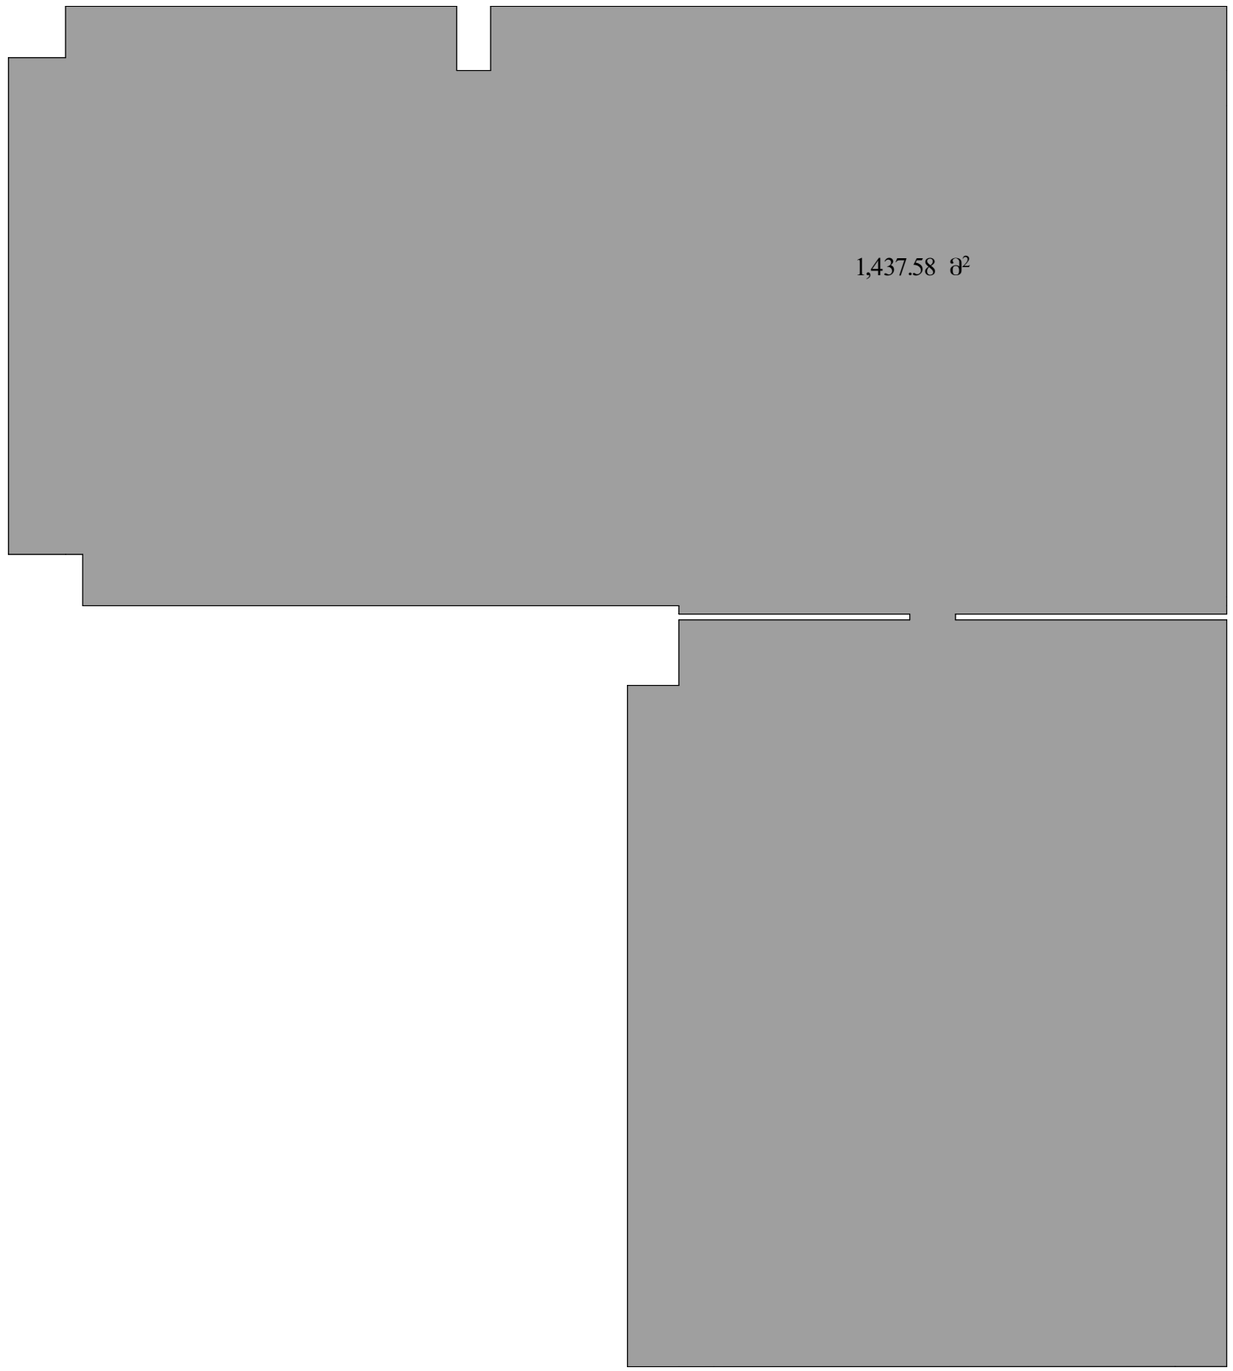

განაშენიანების ფართობის საანგარიშო ჯროჯი

ჯროჯი +32.70 ნიშნულზე

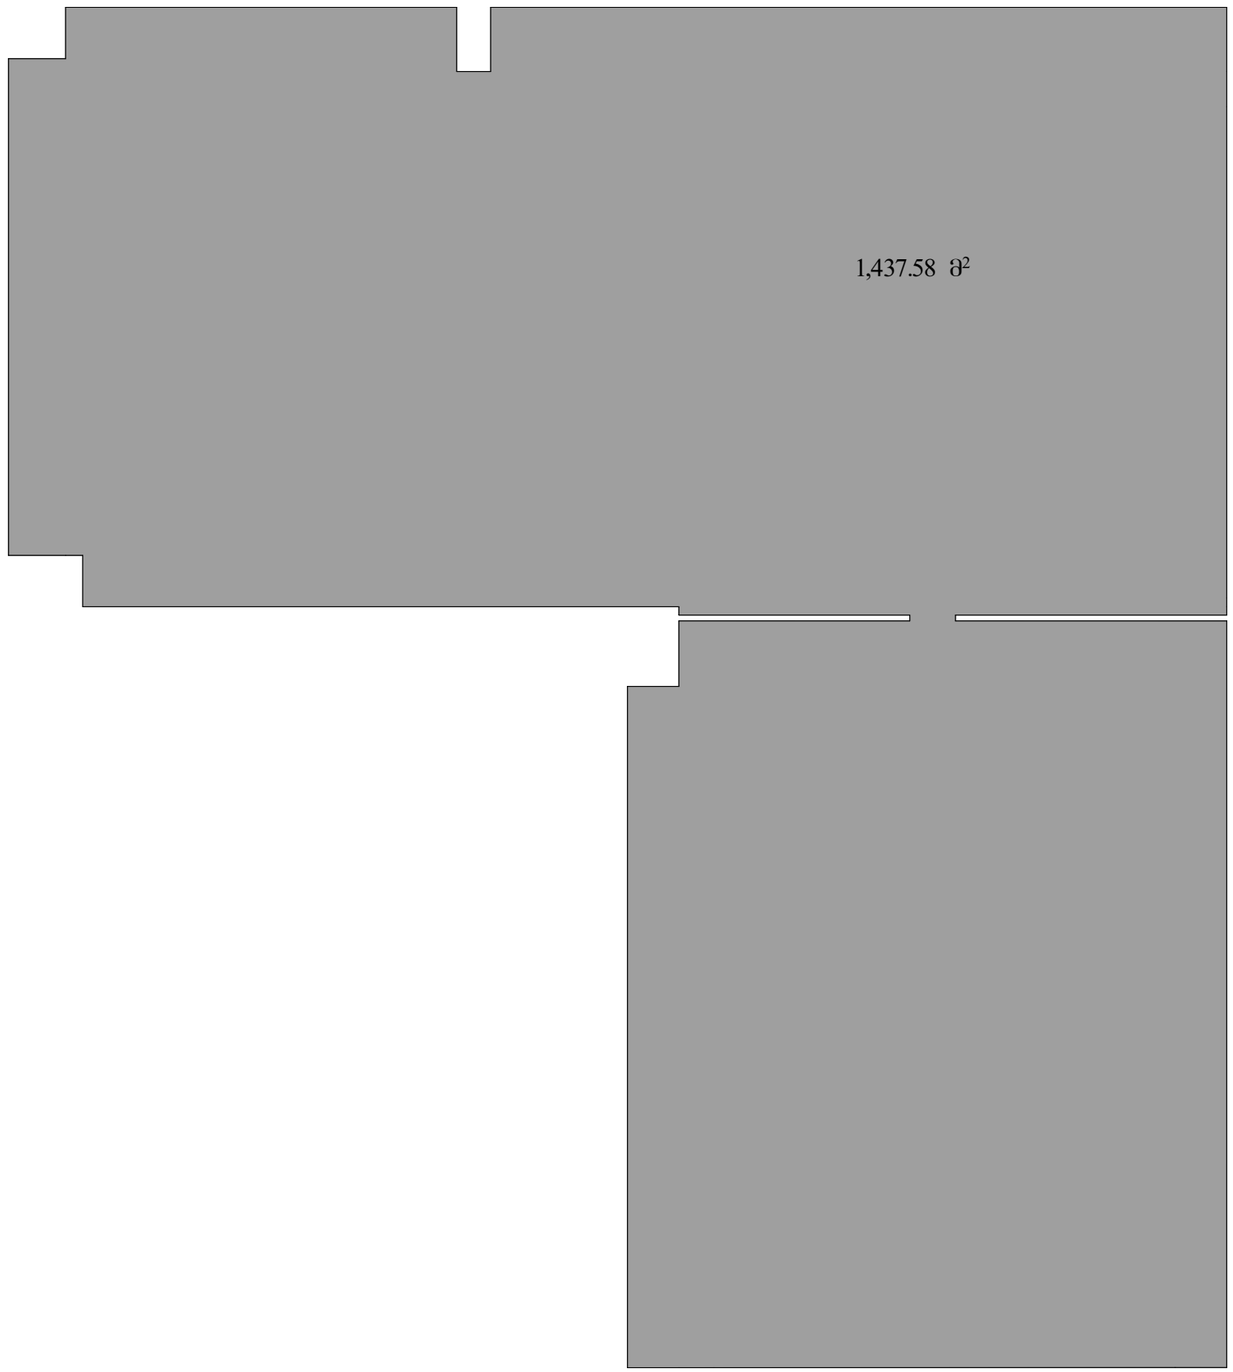

განაშენიანების ფართობის საანგარიშო ჯროჯი

ჯროჯი +36.00 ნიშნულზე

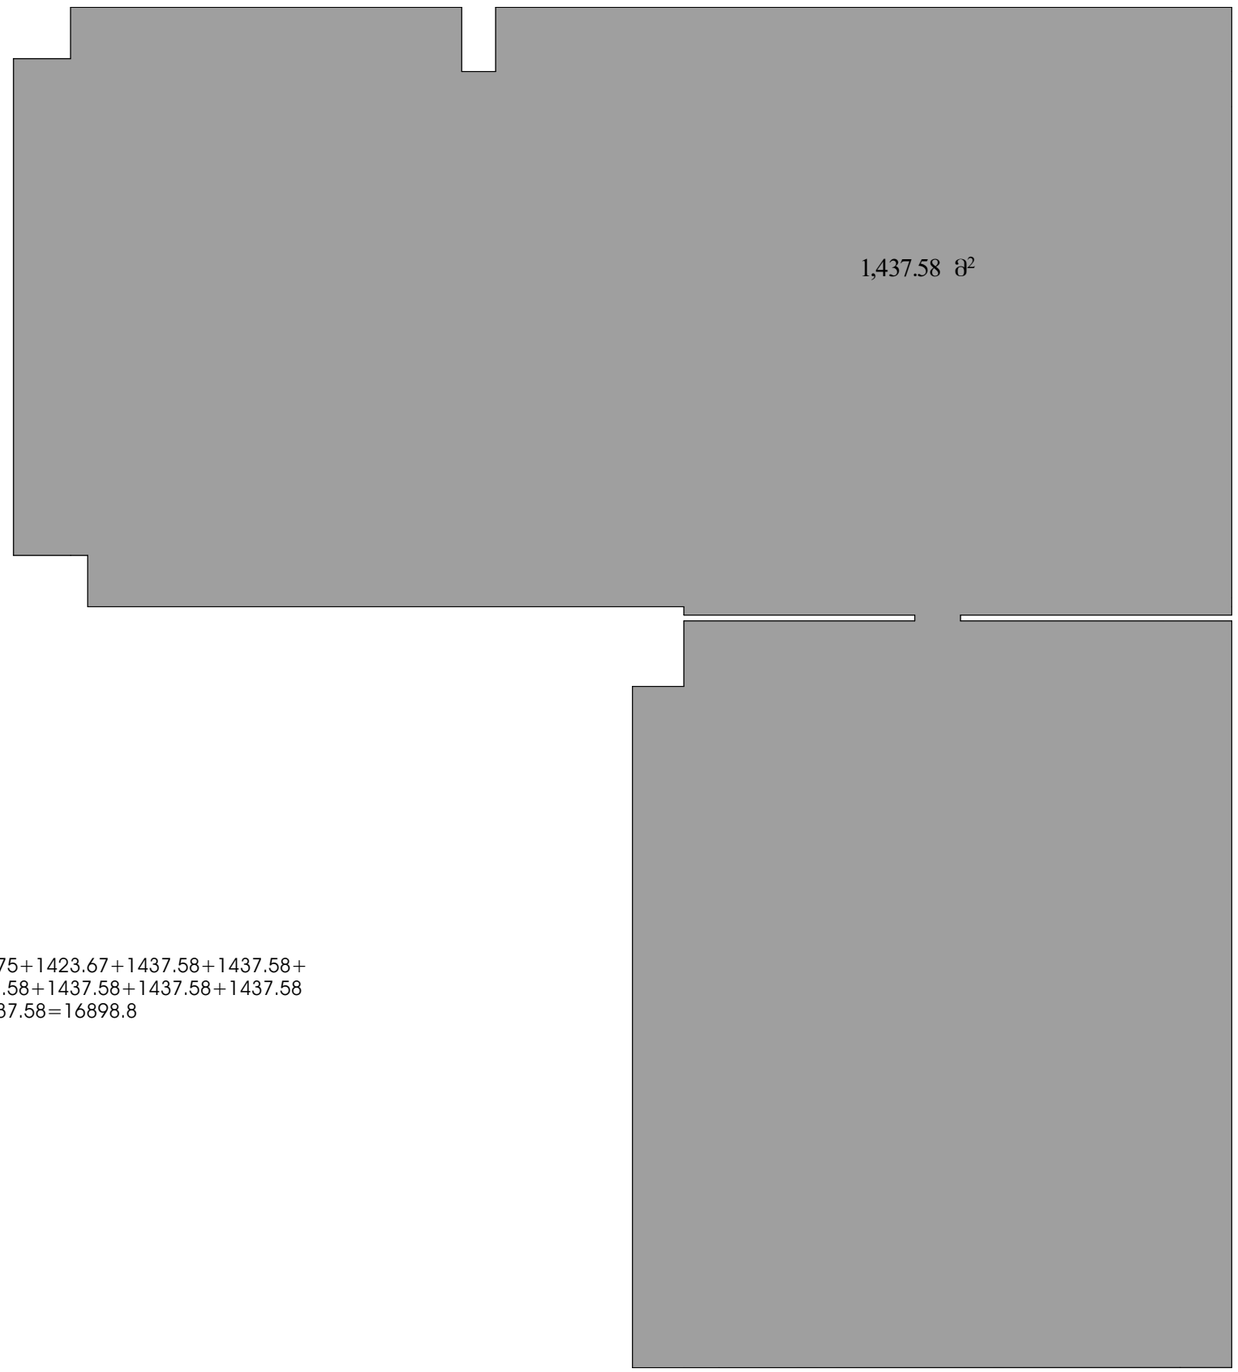

1134.2+1402.75+1423.67+1437.58+1437.58+
1437.58+1437.58+1437.58+1437.58+1437.58
+1437.58+1437.58=16898.8