L.T.D. G EOMATICS

ქალაქი თბილისი, დასახლება ორხევი, მექანიკური ქარხნის მიმდებარედ (ს/კ: 01.19.18.003.158)
ს "იბერია ლოჯისტიკა" (ს/ნ 406319087) საკუთრებაში არსებული 13772 კვ.მ. არასასოფლო-სამეურნეო
დანიშნულების მიწის ნაკვეთის და მისი მიმდებარე ტერიტორიის ტოპოგრაფიული
გეგმა

დირექტორი:	გ. სისვაძე
ახლა:	შპს "იბერია ლოჯისტიკა"
დახაზა:	
დამკვეთი	02.10.2023წ.
მასშტაბი: 1:500	

შენიშვნა:
- რეგისტრირებული მიწის ნაკვეთის საკადასტრო საზღვარი
- მომიჯნავედ რეგისტრირებული მიწის ნაკვეთის საკადასტრო საზღვარი
- მიწის სამუშაოების შესრულებისას შეტყობინეთ კომუნიკაციის წარმომადგენლებს

ჩ

ქსნის ხეობის ტრანსპორტის ცენტრალური მაგისტრალი

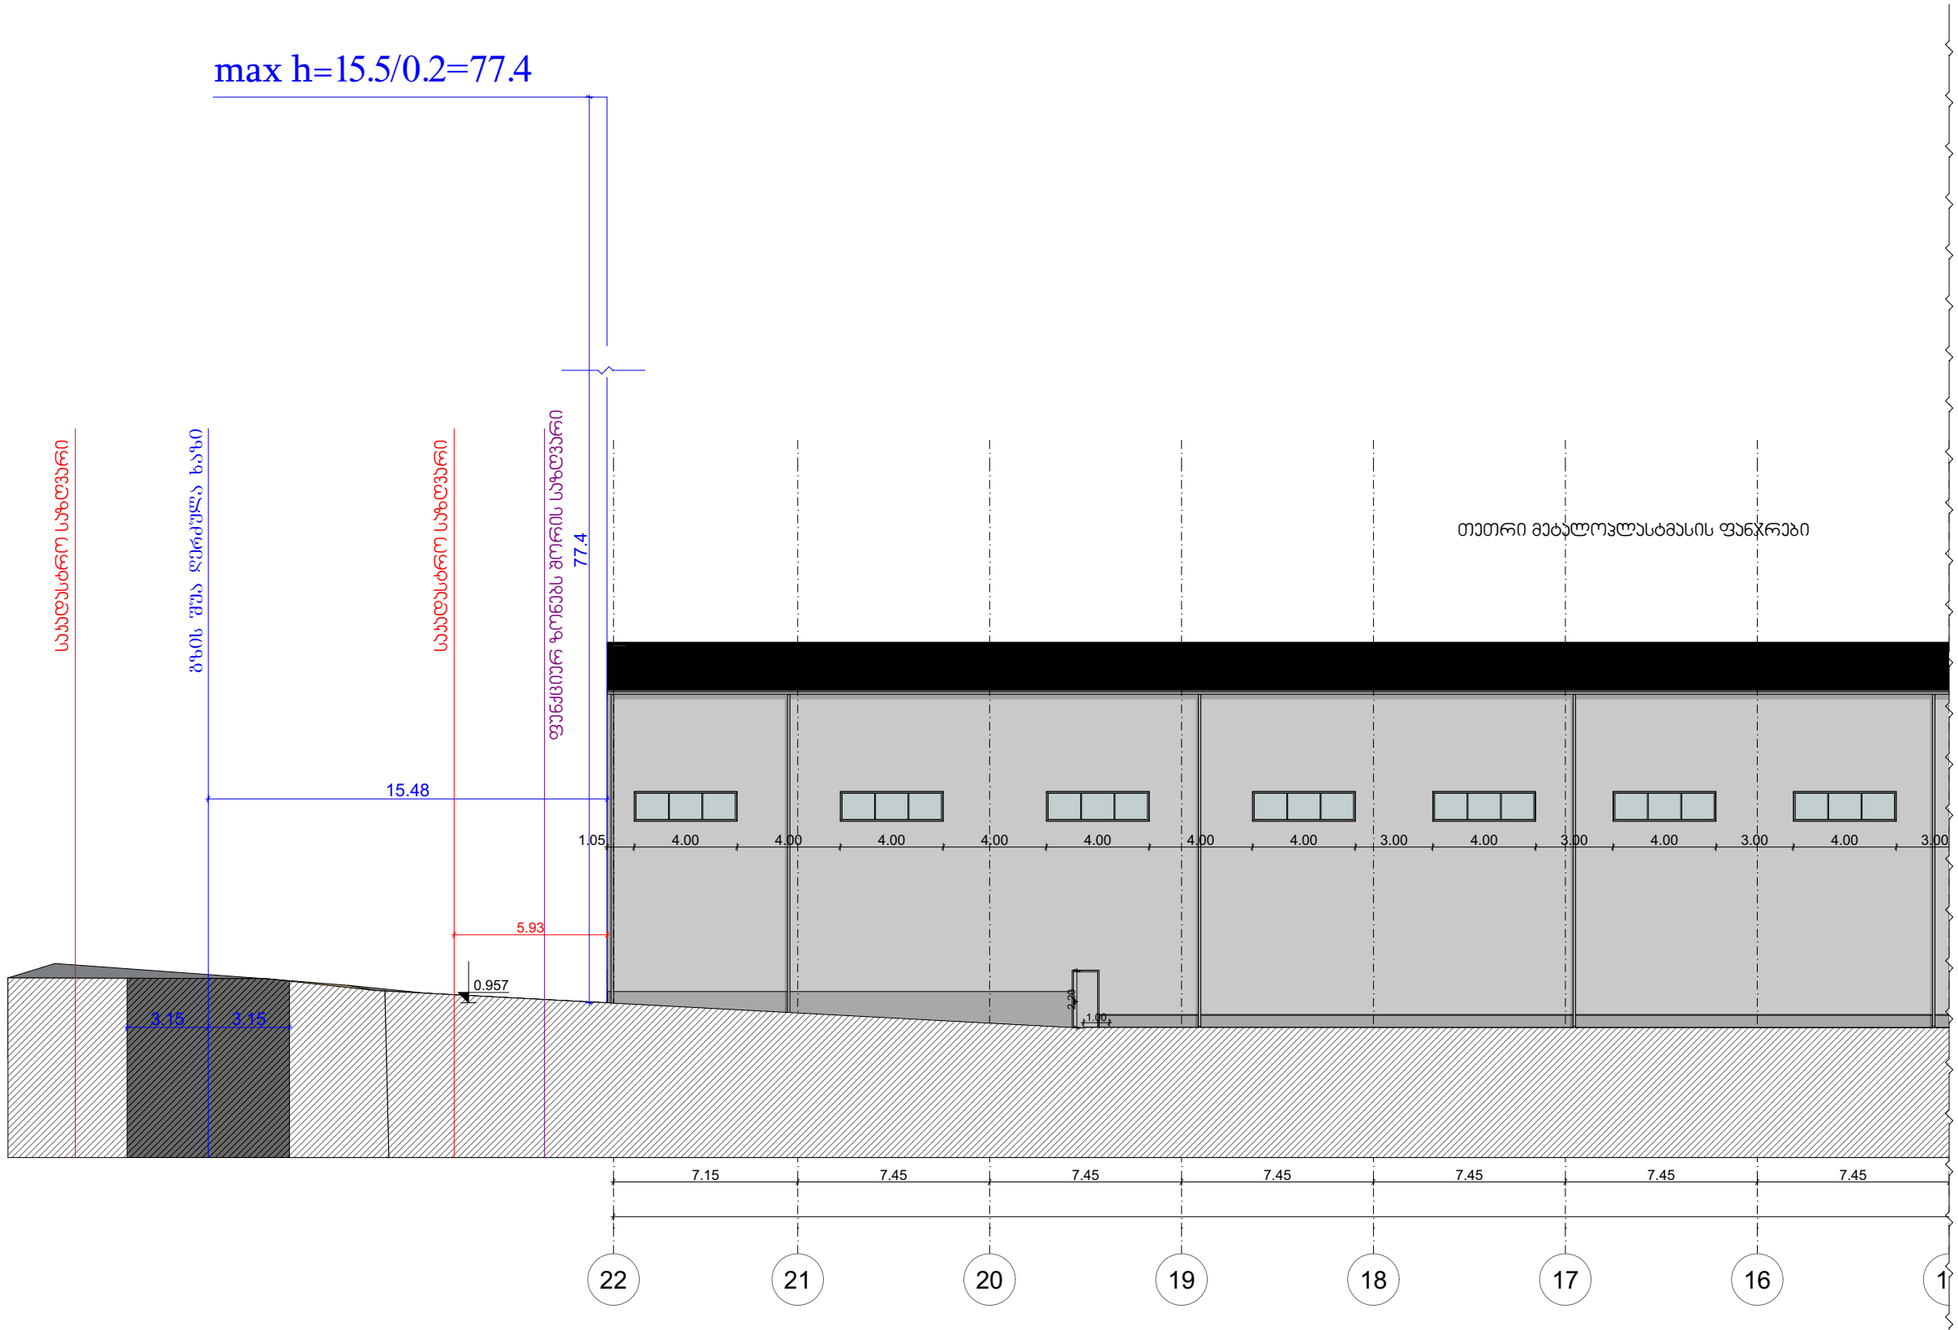

დამკვეთი	შპს „იბერია ლოჯისტიკა" (ID: 406319087)	ნახაზი	სიმაღლის განაზღვრების სქემა	მასშტაბი	1:100	გვერდი		თანამდებობა	გვარი	ხელმოწერა	
მისამართი	ქ.თბილისი, დასახლება ორხევი, მექანიკური ქარხნის მიმდებარედ (ს/კ 01.19.18.003.158)	შენიშვნა:	- ზომები მოცემულია-სმ ში - ფასადზე აალებადი მასალები დამუშავდეს ხანძარსაწინააღმდეგო ხსნარით - ტერიტორიის ასომავები მოწოდებულია დამკვეთის მიერ					დირექტორი	მ.ბარბაქაძე		
								ავტორი	მ.ბარბაქაძე		
ფუნქციური დანიშნულება	საწყობი							ავტორი			
								თანაავტორი			

T: 558201005 E-mail: Grandecasa.design@gmail.com

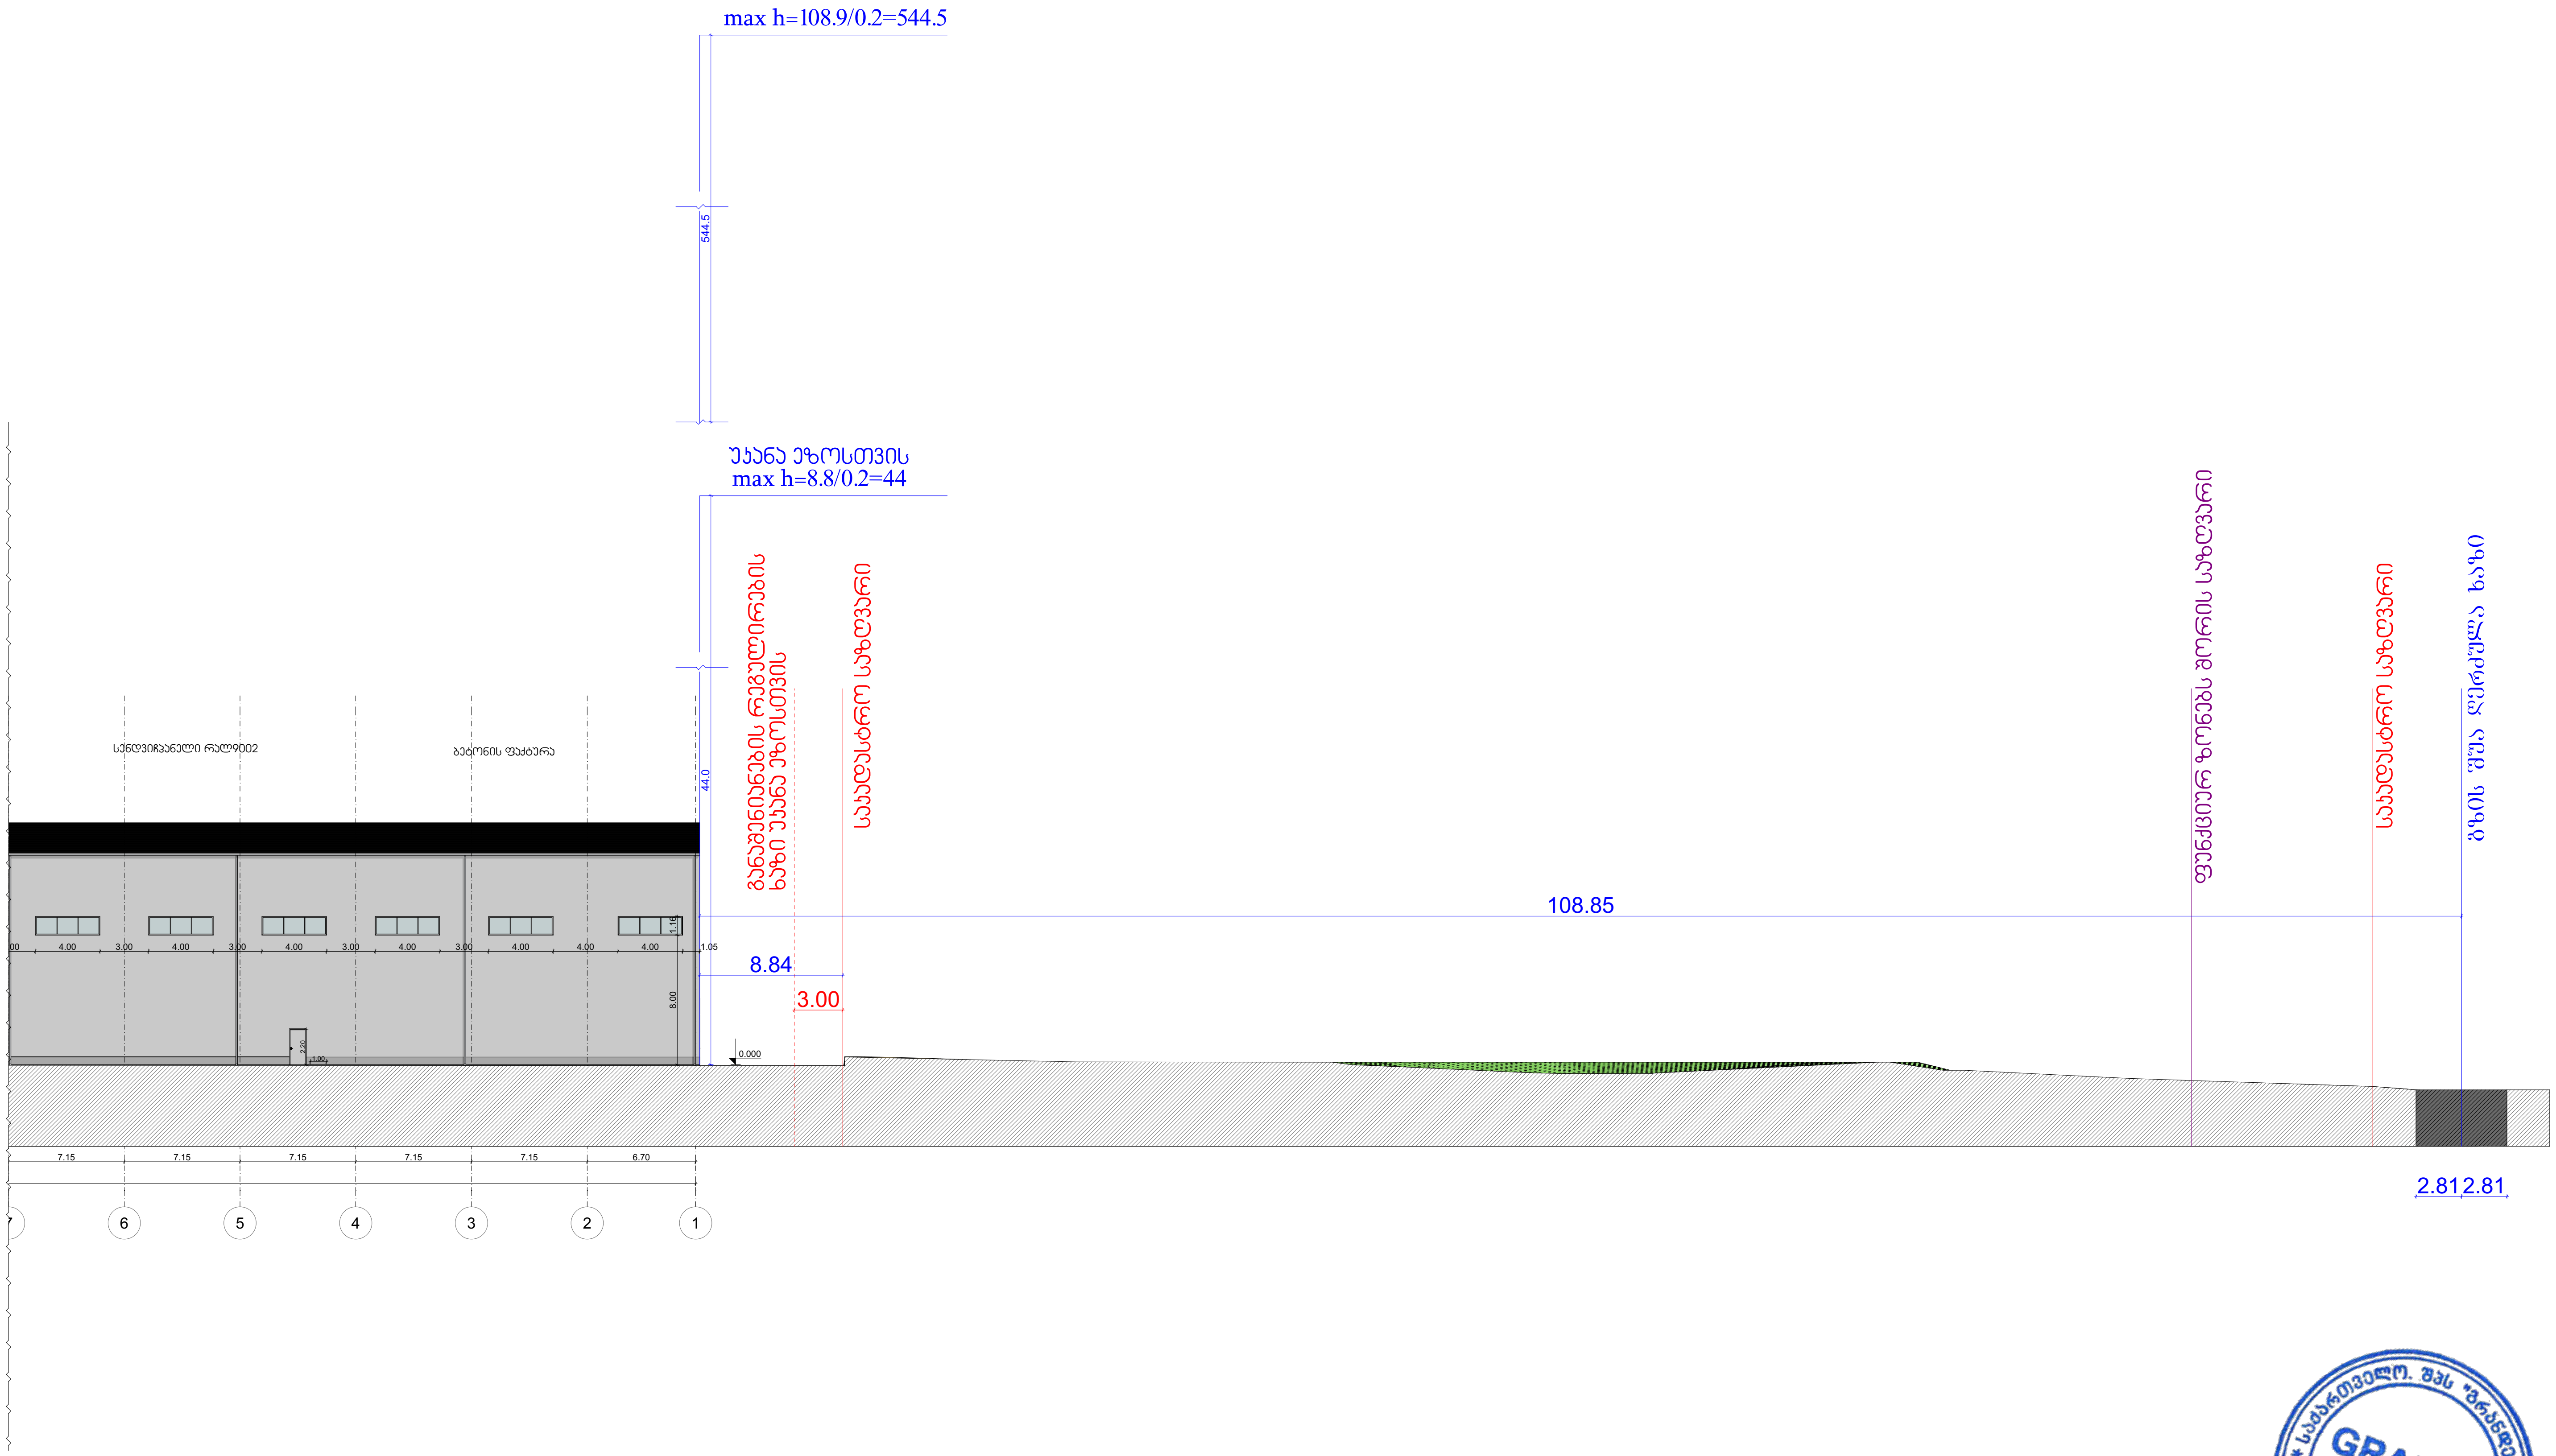

დამკვეთი	შპს „იბერია ლოჯისტიკა" (ID: 406319087)	ნახაზი	სიმაღლის განსაზღვრების სქემა	მასშტაბი	1:100	გვერდი		თანამდებობა	გვარი	ხელმოწერა
მისამართი	ქ.თბილისი, დასახლება ორხევი, მექანიკური ქარხნის მიმდებარედ (ს/კ 01.19.18.003.158)	შენიშვნა:	- ზომები მოცემულია-სმ ში - ფასადზე აალებადი მასალები დამუშავდეს ხანძარსაწინააღმდეგო ხსნარით - ტერიტორიის აზომვები მოწოდებულია დამკვეთის მიერ					დირექტორი	მ.ბარბაქაძე	
								ავტორი	მ.ბარბაქაძე	
ფუნქციური დანიშნულება	საწყობი							ავტორი		
								თანაავტორი		

T: 558201005 E-mail: Grandecasa.design@gmail.com

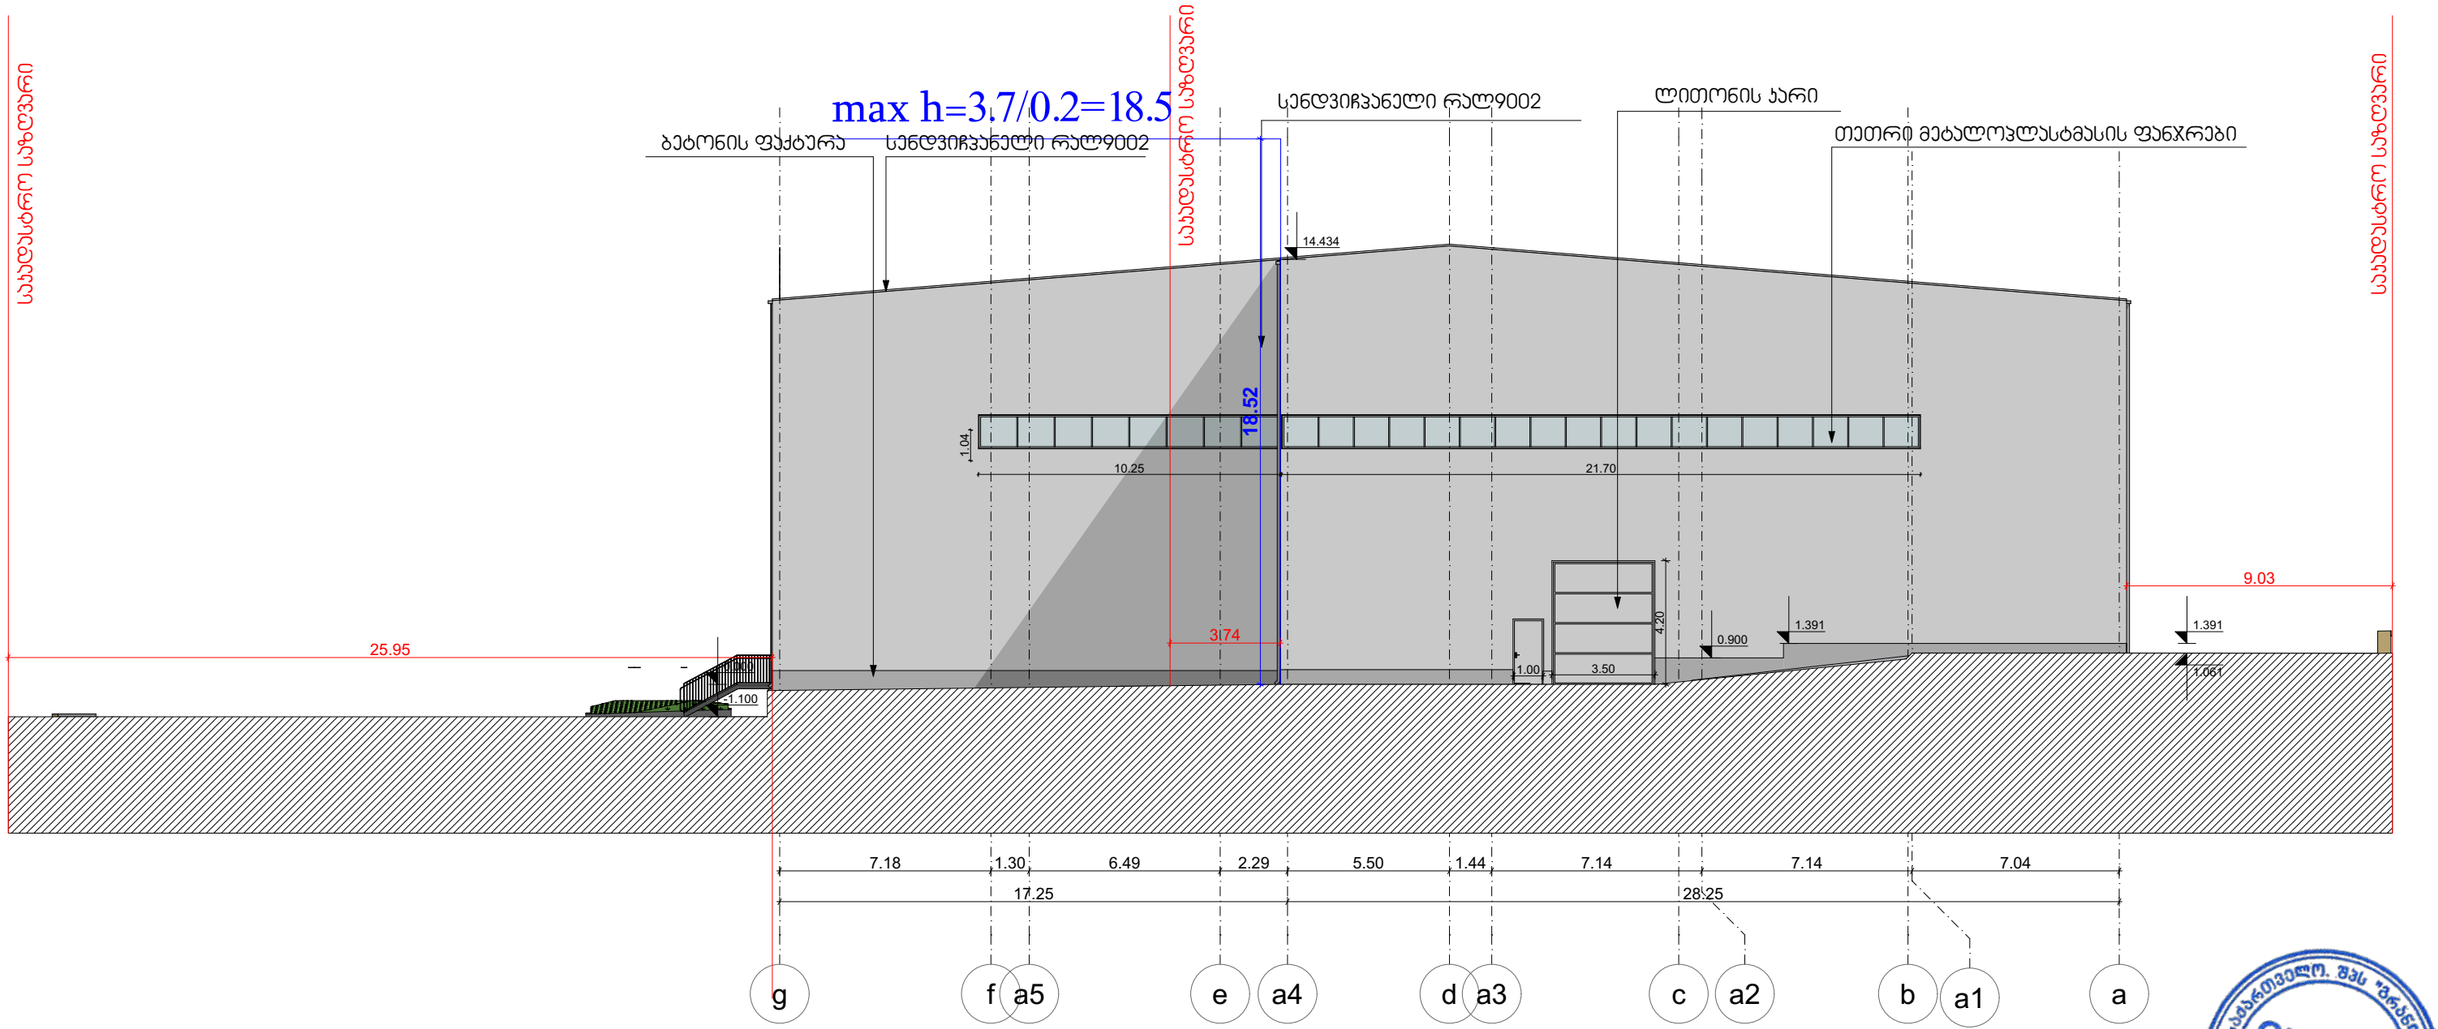

დამკვეთი	შპს „იბერია ლოჯისტიკა" (ID: 406319087)	ნახაზი	სიმაღლის განსაზღვრების სქემა	მასშტაბი	1:100	გვერდი		თანამდებობა	გვარი	ხელმოწერა	
მისამართი	ქ.თბილისი, დასახლება ორხევი, მექანიკური ქარხნის მიმდებარედ (ს/კ 01.19.18.003.158)	შენიშვნა:	- ზომები მოცემულია-სმ ში - ფასადზე აალებადი მასალები დამუშავდეს ხანძარსაწინააღმდეგო ხსნარით - ტერიტორიის ასომავები მოწოდებულია დამკვეთის მიერ					დირექტორი	მ.ბარბაქაძე		
								ავტორი	მ.ბარბაქაძე		
ფუნქციური დანიშნულება	საწყობი							ავტორი			
								თანაავტორი			

T: 558201005 E-mail: Grandecasa.design@gmail.com