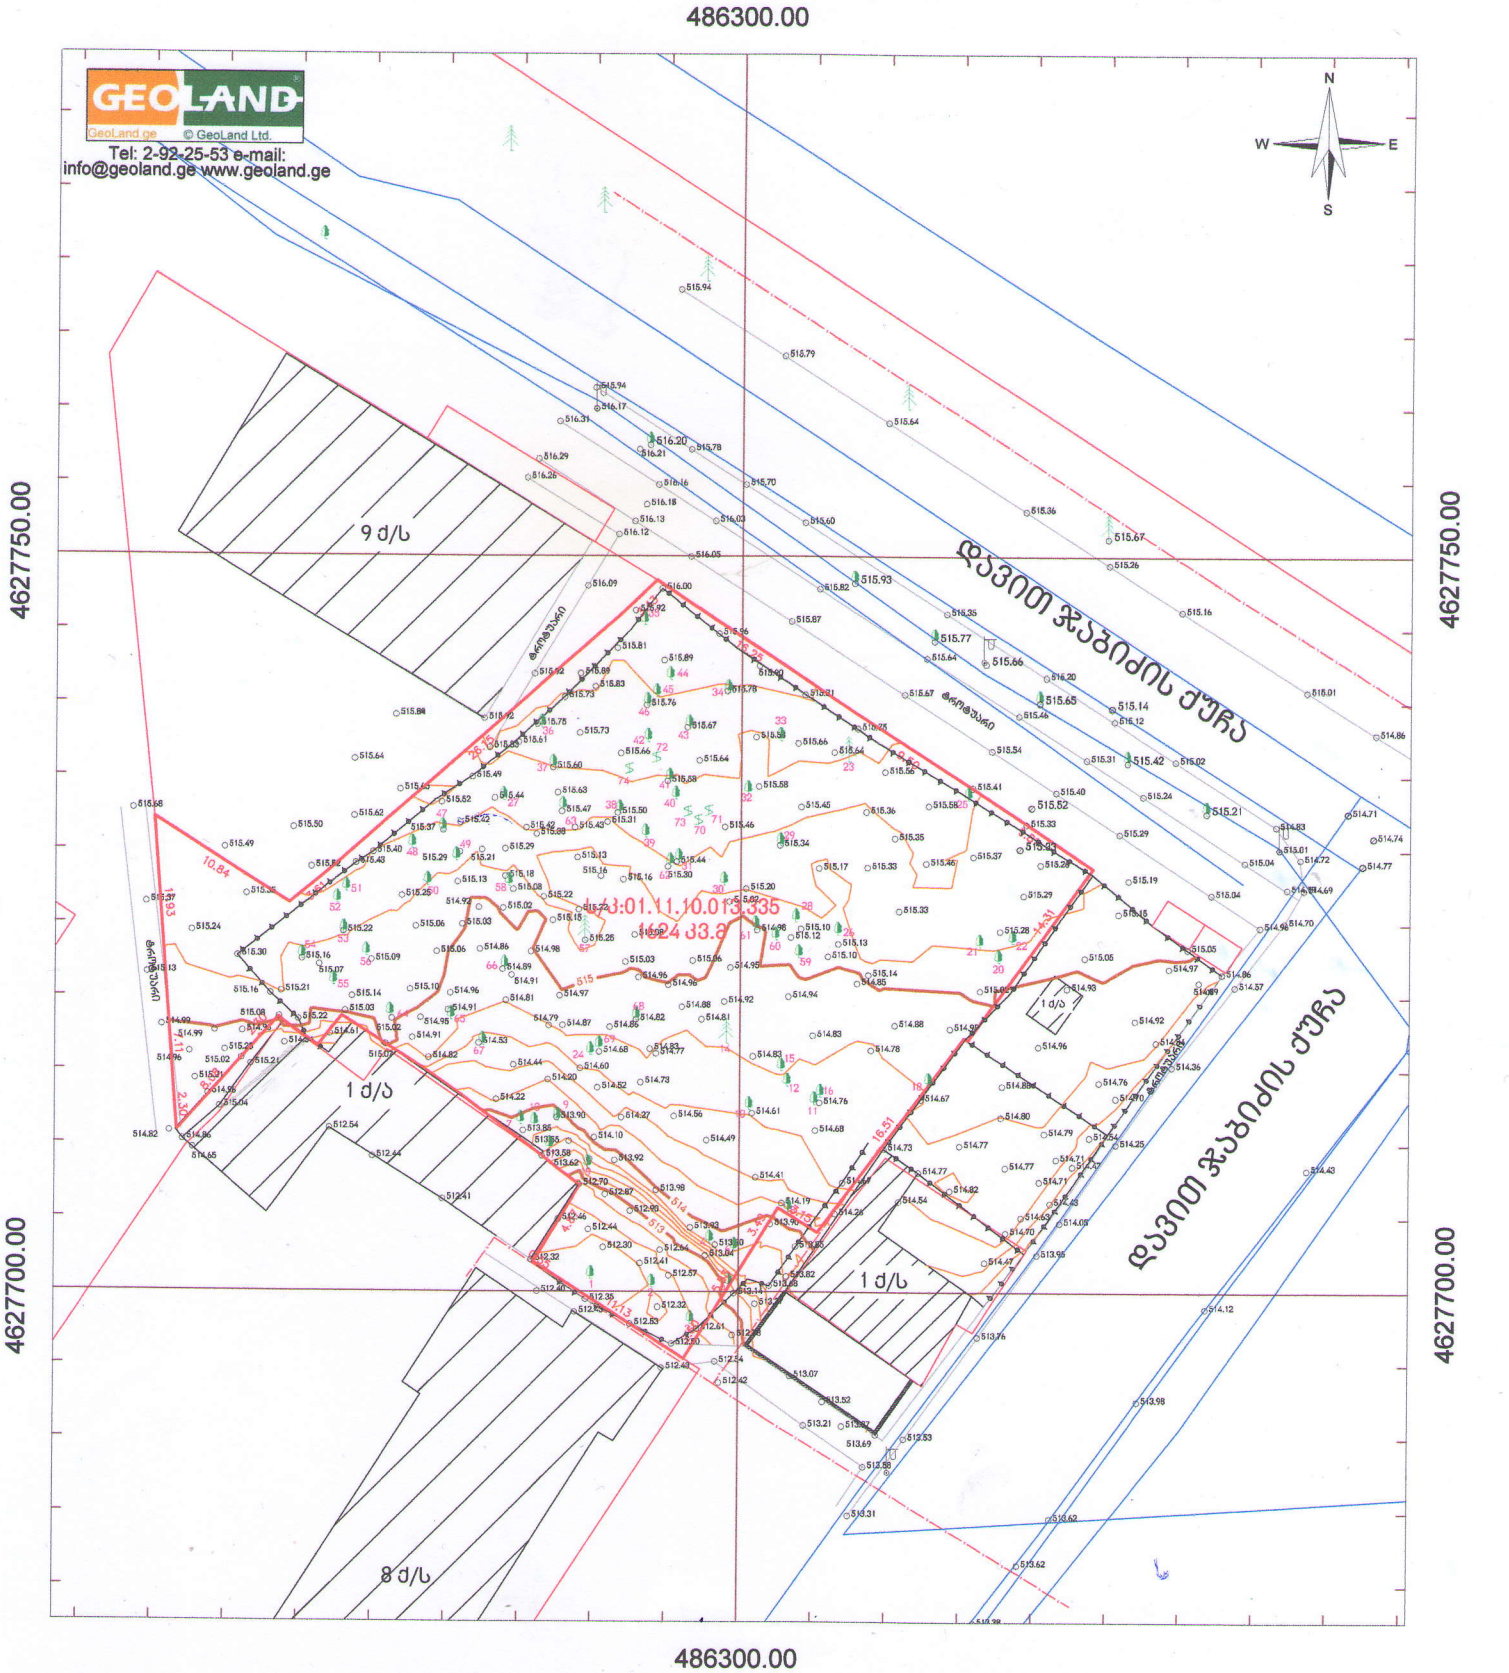



## პირობითი აღნიშვნები

- მიწის ნაკვეთის საზღვრები
- შენობა
- 456000
- 4678900
- UTM სისტემის კოორდინატები
- 500 სიმაღლის ნიშნული
- ფოთლოვანი ხე
- ფოთლოვანი ხე (ნერგი)
- წიწვოვანი ხე
- ბუჩქი
- ვაზი
- ქის ლუქი
- ელ. ბოძი
- ასფალტის გზა
- მავთულის ზღუდე
- გაზის მილი
- გეტონის კედელი
- ხაზოვანი (რეგ.)

Geodesy
GEOLAND

# ტოპოგეგმა

საკ.კოდი: 01.11.10.013.335

| | | |
|---|---|---|
| მისამართი: | ქ.თბილისი, გლდანის დასახლება IV მიკრო/რაიონი | |
| დამკვეთი: | შპს "ხოლომ დეველოპმენტი" | |
| აზომა | | დ.გზიშვილი |
| დახაზა | ა.სოხაძე | ა. სოხაძე |
| მ: 1:500 | ფართობი: 1624 კ3.მ. | 07.06.2023 |

სახანძრო მანქანის გზა

მისაწვდომი სვლაგეზი




პროექტის დასახელება

მრავალბინიანი საცხოვრებელი სახლი

მისამართი:
Address

პირობითი ნიშნები:

შენიშვნა:
Notes:

1. ნახაზზე ზომები მოცემულია მეტრებში.
2. ექსპლოატაციაში მიღებამდე პროექტში შესაძლებელია განხორციელდეს ცვლილებები.
3. ნახაზის ყველა ცვლილება მშენებლობის პროცესში შეთანხმებული უნდა იყოს პროექტის ავტორთან.

| პროექტის სტატუსი<br>Drawing Status | შეს. თარიღი<br>Date |
|---|---|
| არქიტექტურული პროექტის შემოწმებისა. | 2024 |

დამკვეთი:
შპს "სრულმა დვეულოპმენტი" (405148086)

შემსრულებლები
performers

| თანამდებობა | სახელი.გვარი | ხელმოწერა |
|---|---|---|
| მთ. არქიტექტორი | მარიამ ეფრემიძე | |
| არქიტექტორი | | |

ნახაზის დასახელება
Drawing title

□□□-□□□□□

| ფურცელი № | ფურცლის ზომა |
|---|---|
| მასშტაბი. Drawing Scale. | A3 |

2024