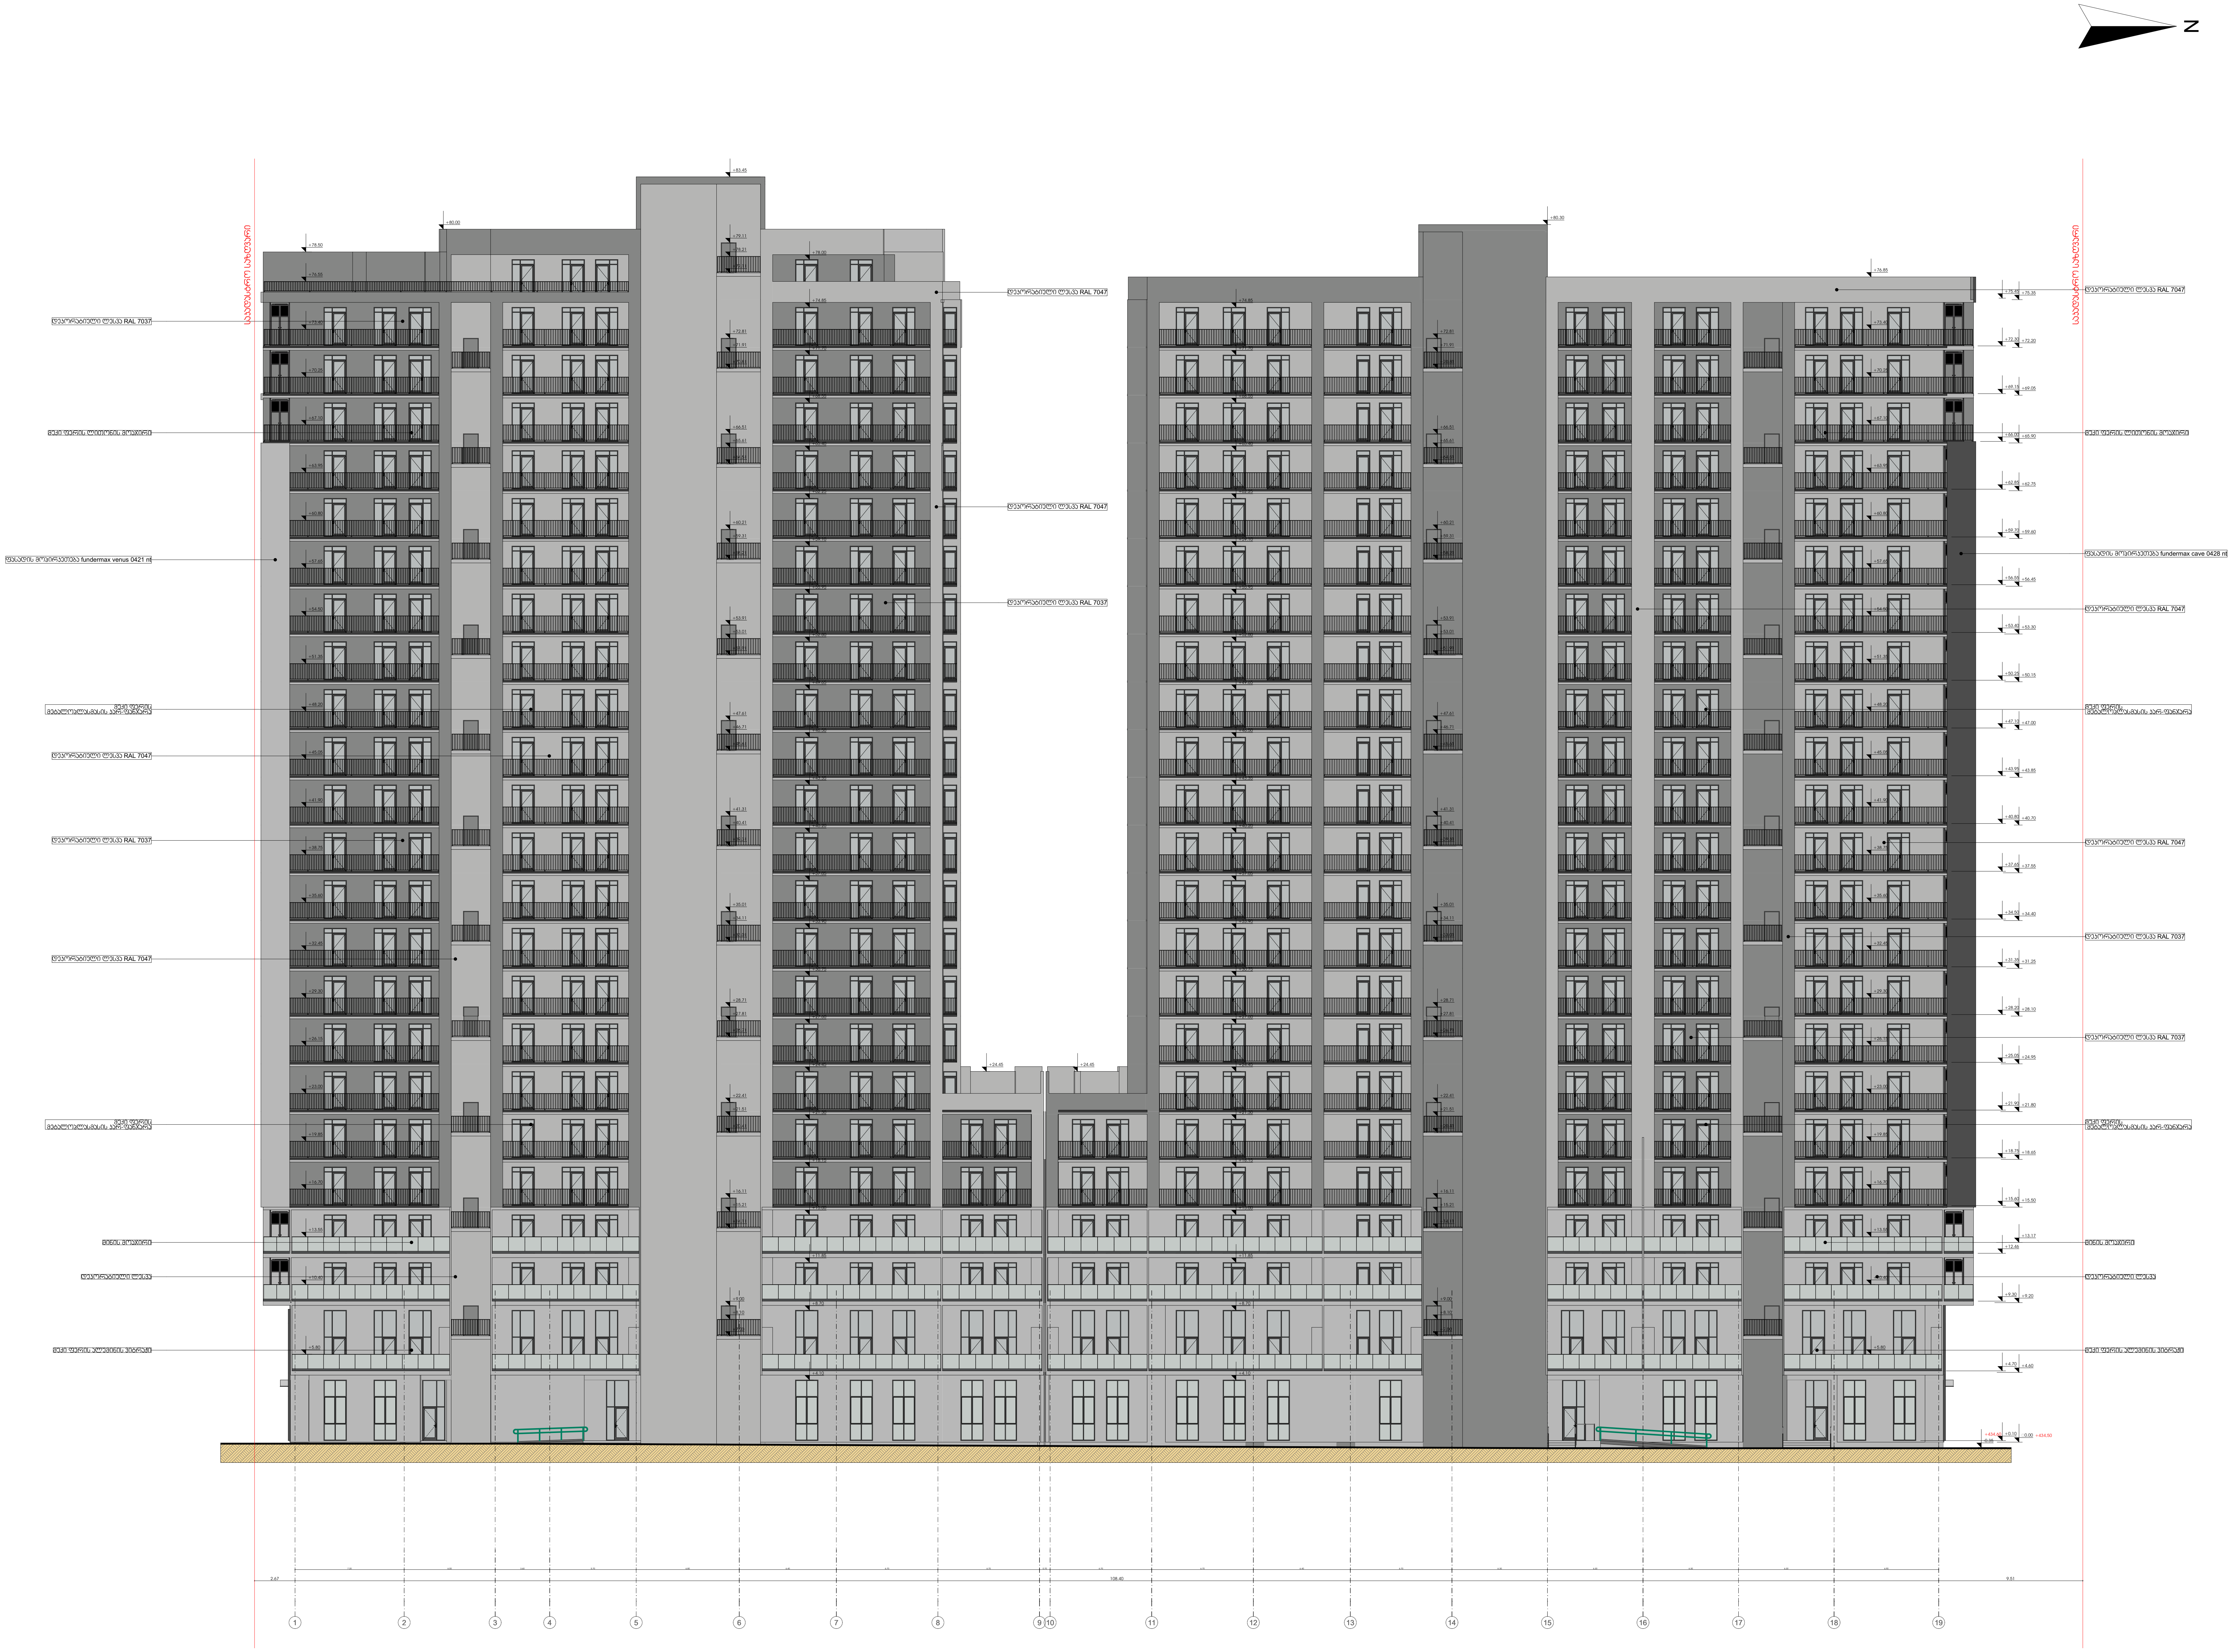


მრავალფუნქციური კომპლექსი/შენობა

3 და 4 შენობა

დამკვეთი

შ.პ.ს. "დიღომი 3"

საიდენტიფიკაციო კოდი: 404566046

სიტუაციური სქემა

N



ც და დ ბლოკი

ტექნიკური-ეკონომიკური მაჩვენებლები

დასახელება	ფართობი (კვ.მ)

შენიშვნები:

* ნახაზი შესრულებულია სანტიმეტრებში
* ნახაზზე მოცემულია არქიტექტურული და კონსტრუქციული ნიშნულები
* არქიტექტურულ გეგმებზე დატანილია ხანძარსაწინააღმდეგო სისტემა

პირობითი აღნიშვნები

საპროექტო ორგანიზაცია

არქი პრომოუშენი

ქ.თბილისი, ნ.ყიფშიძის ქუჩა №15
ტელ: 032 2602602

თანამდებობა	გვარი	ხელმოწერა
მთ.არქიტექტორი	ლ.მაღლაკელიძე	
არქიტექტორი	თ.ქემოკლიძე	
არქიტექტორი	ბ.ჩეხერია	
კონსტრუქტორი		
პროექტ. მენეჯერი		


ნახაზის სახელი

ფასადი 1-19

ფურცლის ნომერი

ფორმატი	მასშტაბი
A2	

თარიღი	რევიზია №

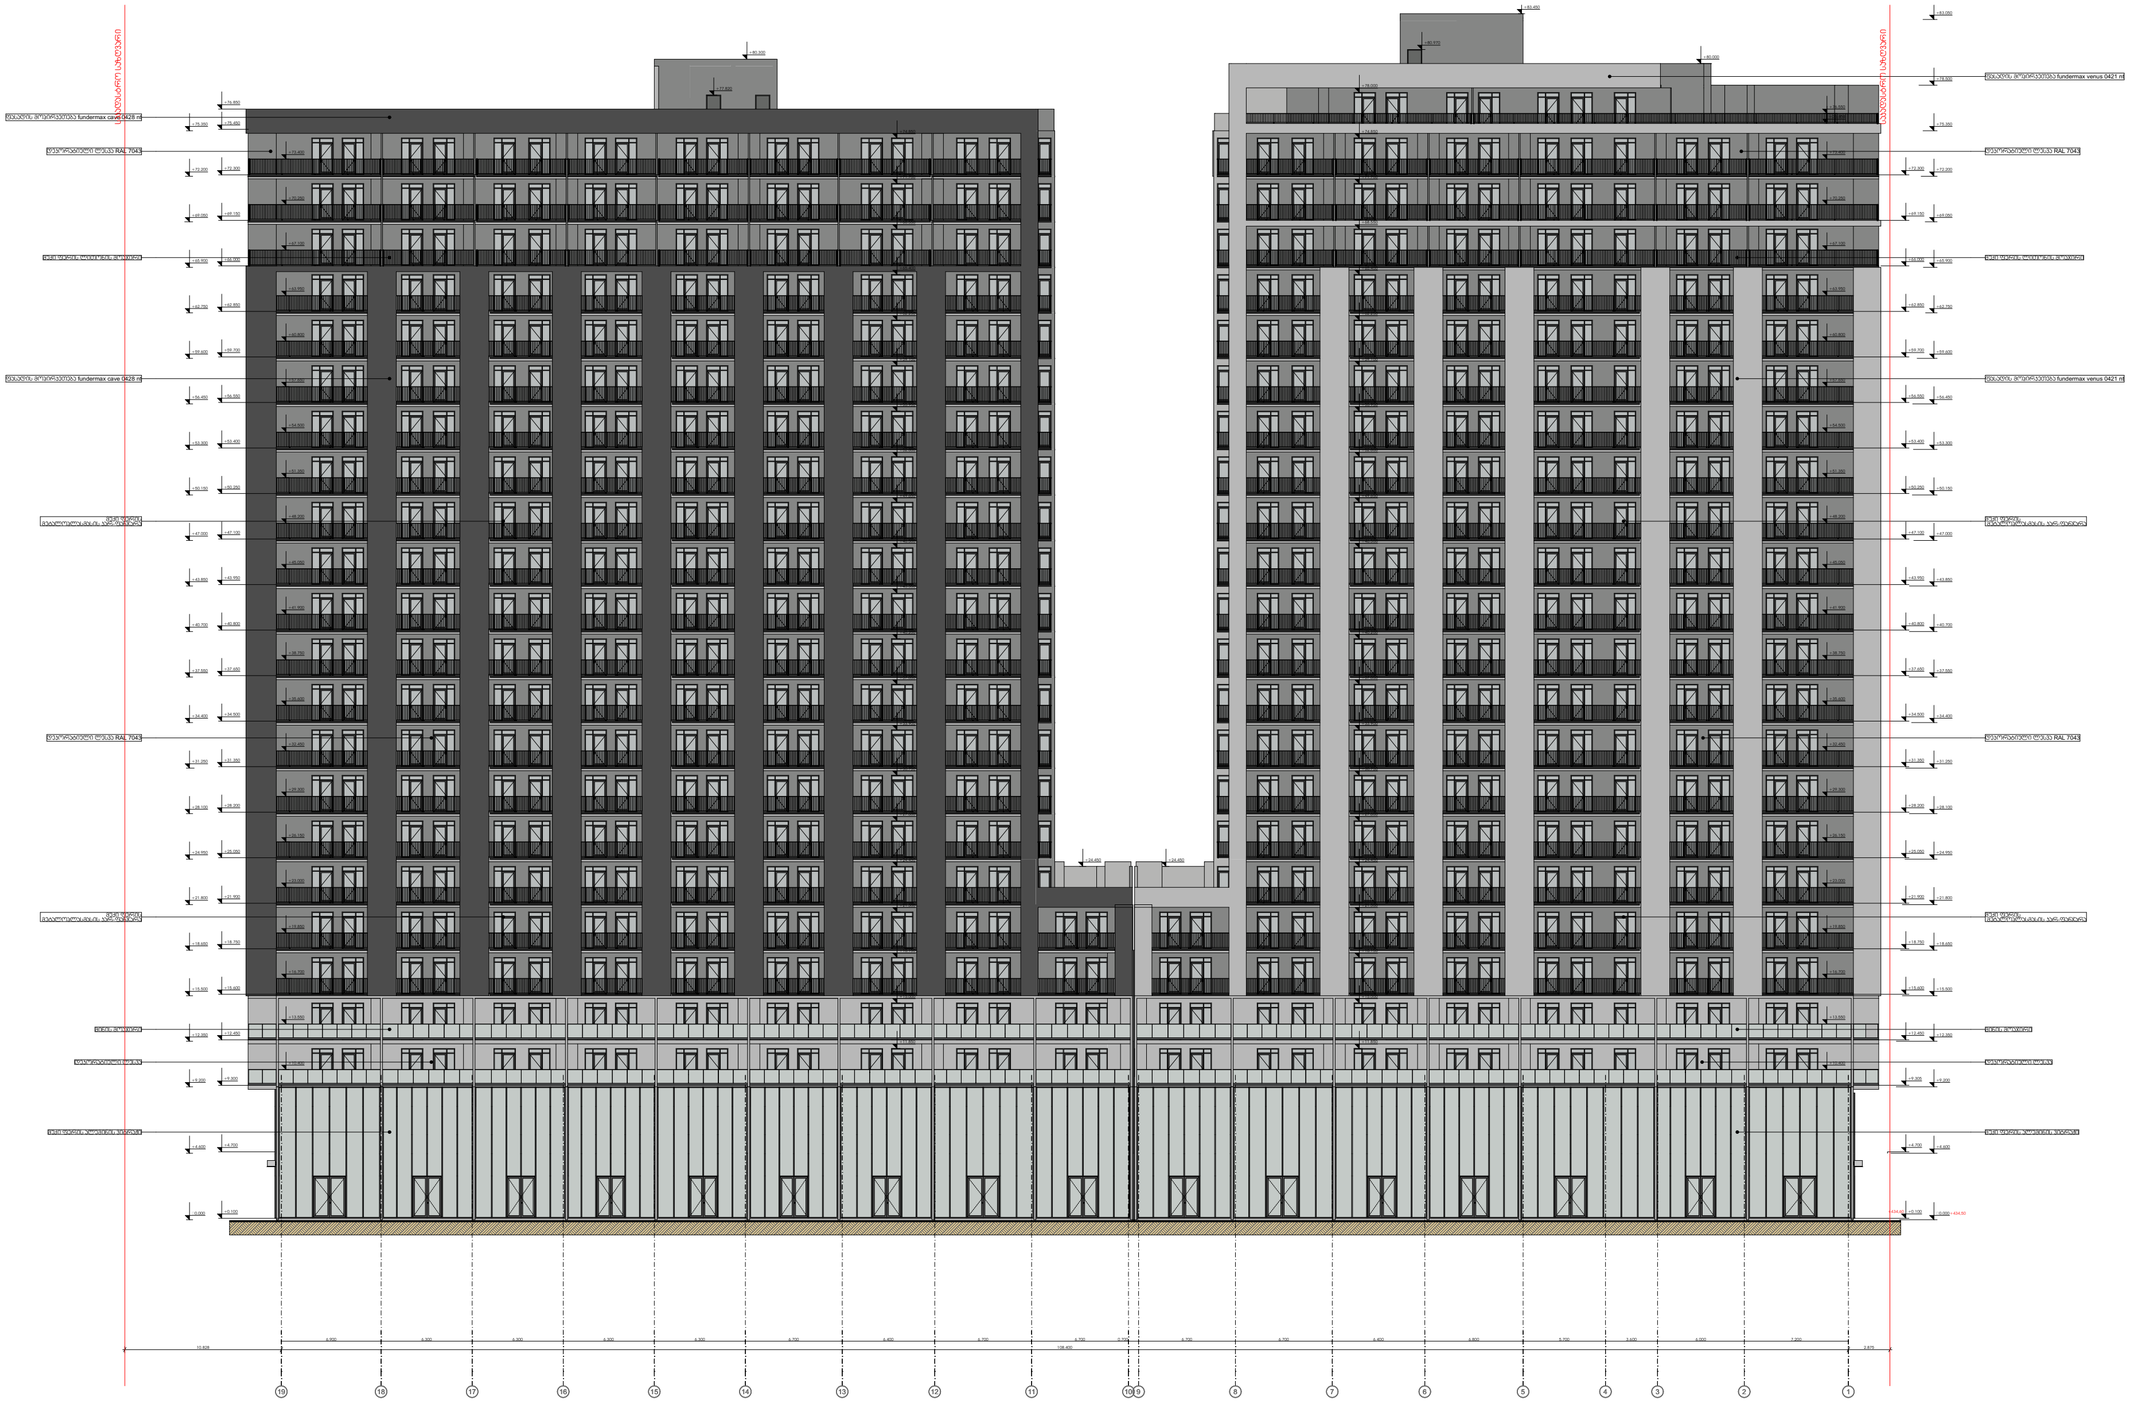

მრავალფუნქციური კომპლექსი/შენობა

3 და 4 შენობა

დამკვეთი

შ.პ.ს. "დიდომი 3"

საიდენტიფიკაციო კოდი: **404566046**

სიტუაციური სქემა



ც და დ ბლოკი

ტექნიკურ-ეკონომიკური მაჩვენებლები

დასახელება	ზართობი (კვ.მ)

შენიშვნები:

* ნახაზი შესრულებულია სანტიმეტრებში
* ნახაზზე მოცემულია არქიტექტურული და კონსტრუქციული ნიშნულები
* არქიტექტურულ გეგმებზე დატანილია ხანძარსაწინააღმდეგო სისტემა

პირობითი აღნიშვნები

საპროექტო ორგანიზაცია

არქი პრომოუშენი

ქ.თბილისი, ნ.ჯიოშვილის ქუჩა №15
ტელ: 032 2602602

თანამდებობა	გვარი	ხელმოწერა
მთ.არქიტექტორი	ლ.ჭალალაძლიძე	
არქიტექტორი	თ.ქვრივიშვილი	
არქიტექტორი	ბ.კეზერაშვილი	
კონსტრუქტორი		
პროექტ. მენეჯერი		


ნახაზის სახელი

ფასადი 19-1

შეკვეთის ნომერი

ფორმატი	მასშტაბი
A2	

თარიღი	რევიზია №

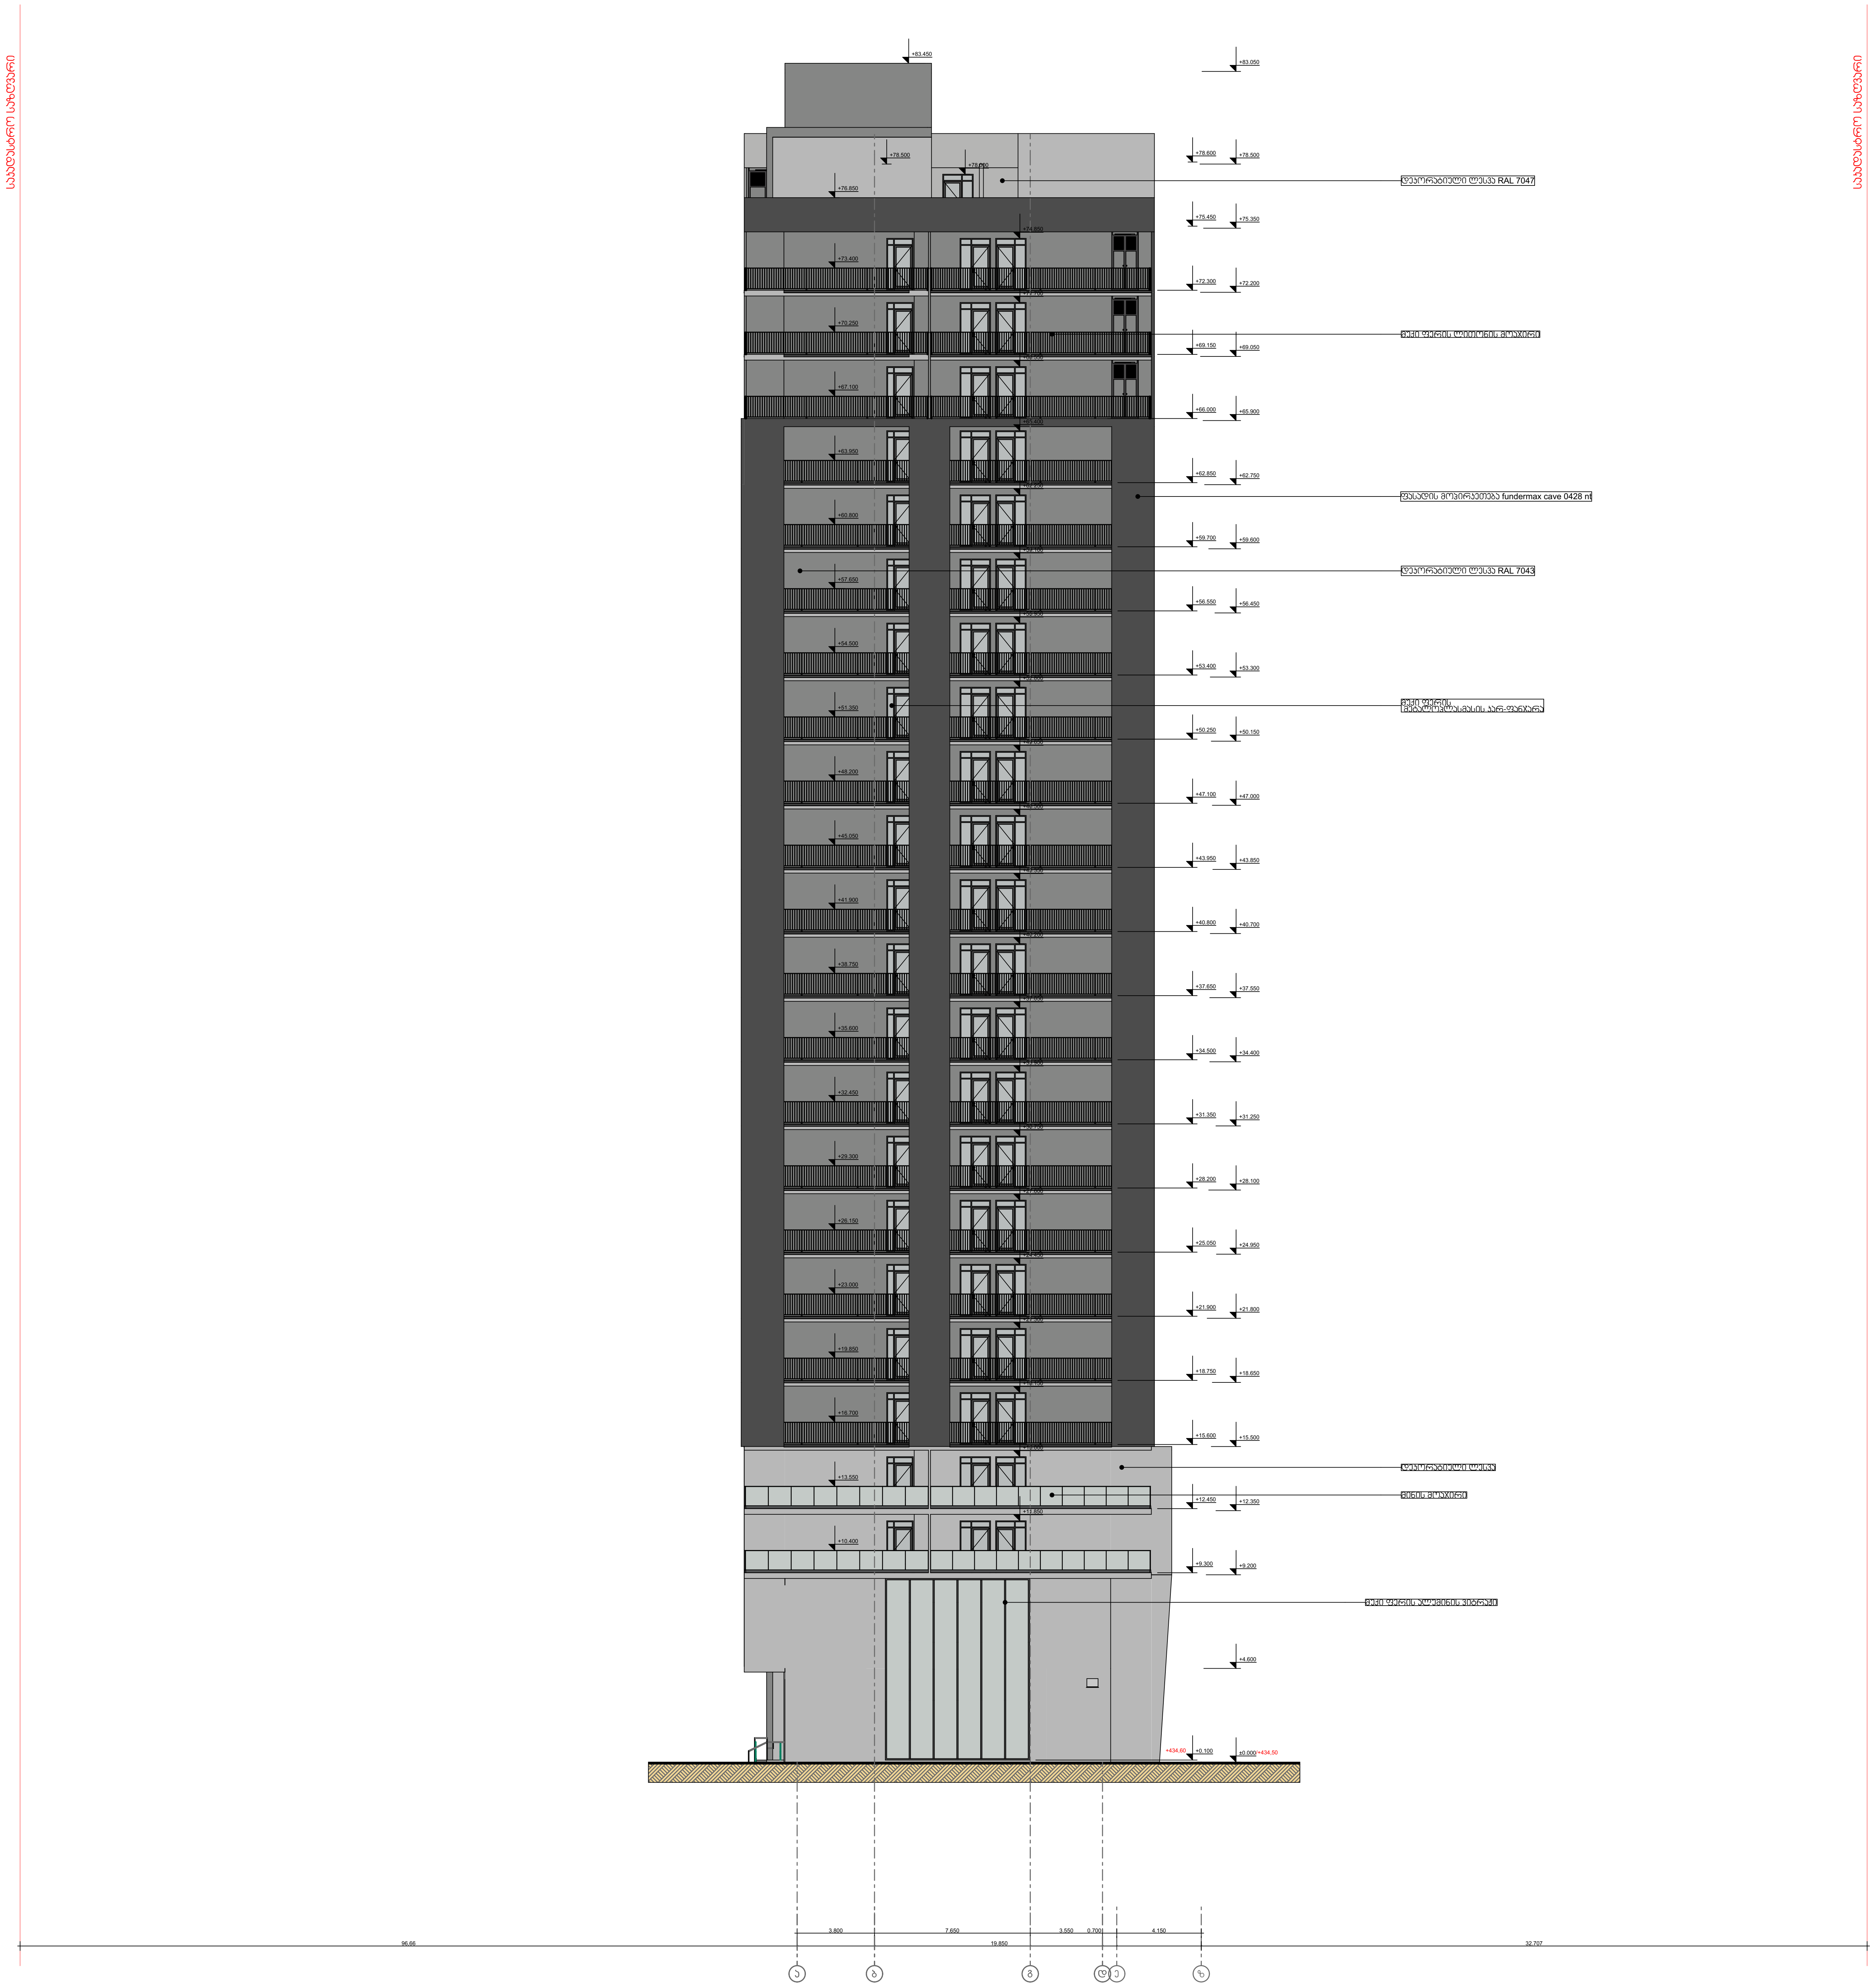

მრავალფუნქციური კომპლექსი/შენობა

3 და 4 შენობა

დამკვეთი

შ.პ.ს. "დიდომი 3"

საიდენტიფიკაციო კოდი: 404566046

სიტუაციური სქემა



ც და დ ბლოკი

ტექნიკური-ეკონომიკური მაჩვენებლები

დასახელება	ფართობი (კვ.მ)

შენიშვნები:

* ნახაზი შესრულებულია სანტიმეტრებში
* ნახაზზე მოცემულია არქიტექტურული და კონსტრუქციული ნიშნულები
* არქიტექტურულ გეგმებზე დატანილია ხანძარსაწინაალმდეგო სისტემა

პირობითი აღნიშვნები

საპროექტო ორგანიზაცია

არქი პრომოუშენი

ქ.თბილისი, ნ.ყიფშიძის ქუჩა №15
ტელ: 032 2602602

თანამდებობა	გვარი	ხელმოწერა
მთ.არქიტექტორი	ლ.მაღლაკელიძე	
არქიტექტორი	თ.ქემოკლიძე	
არქიტექტორი	ბ.ჩეხერია	
კონსტრუქტორი		
პროექტ. მენეჯერი		


ნახაზის სახელი

ფასადი ა-დ

ფურცლის ნომერი

ფორმატი	მასშტაბი
A2	

თარიღი	რევიზია №

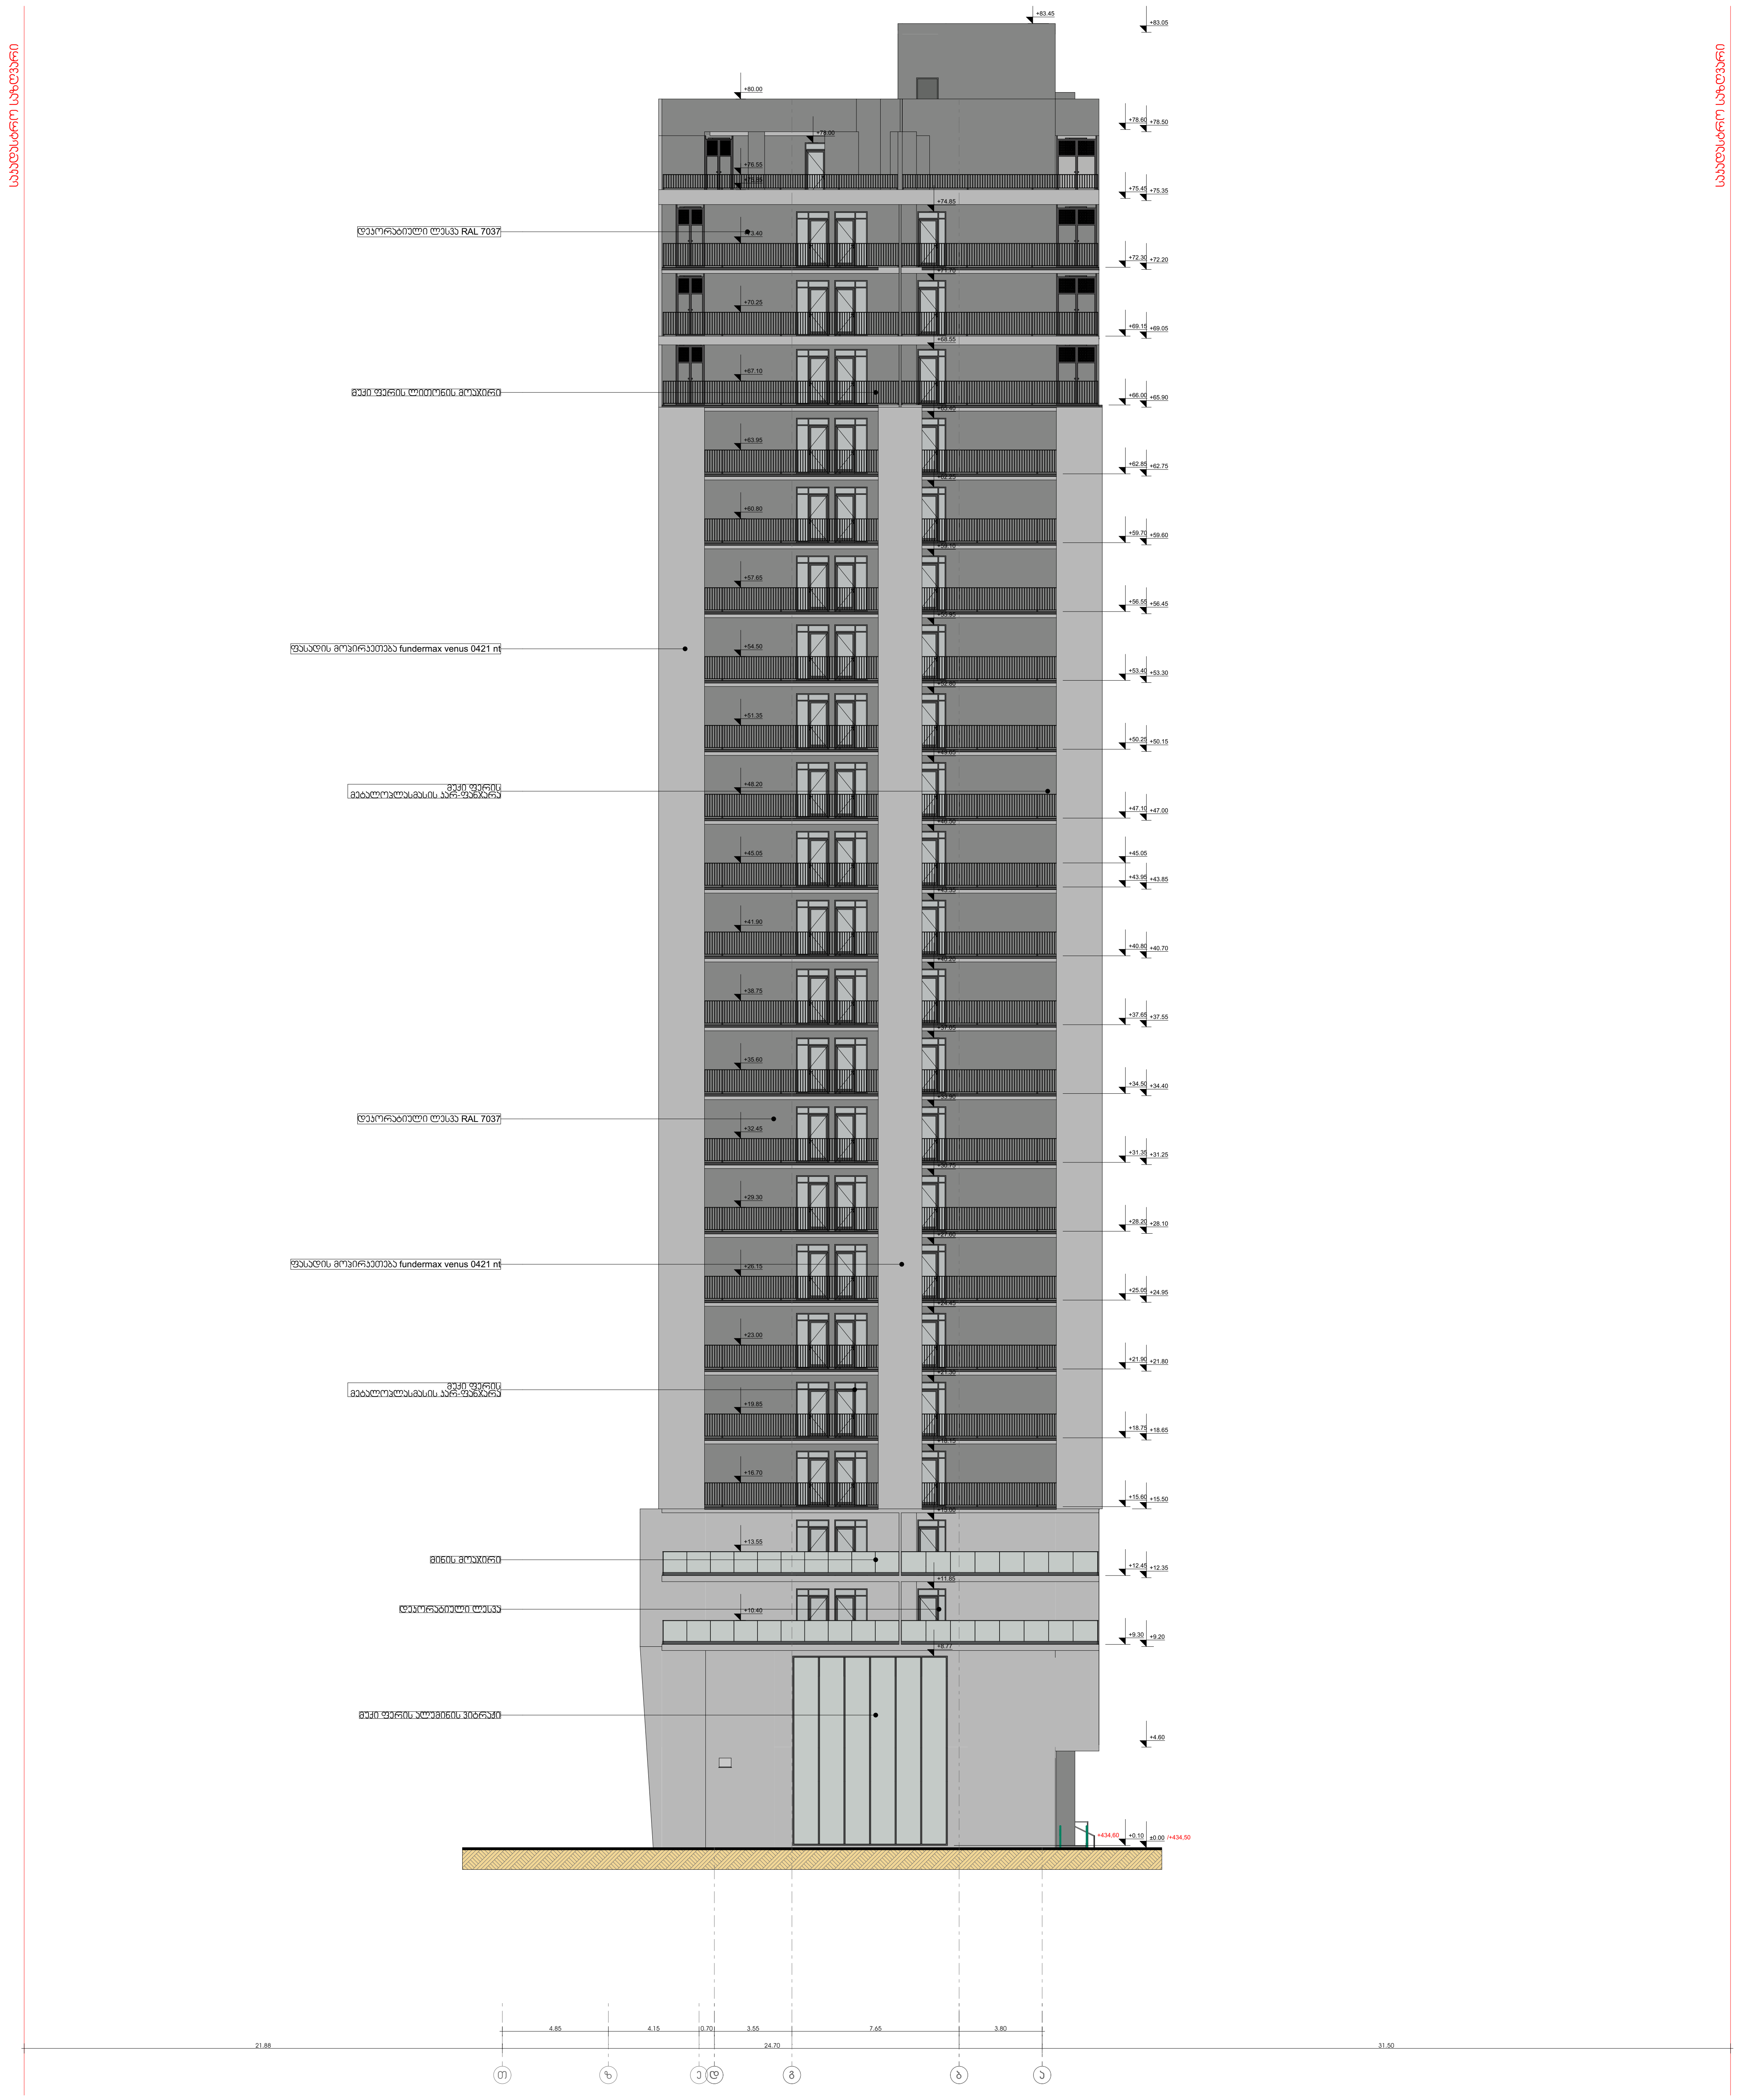

N

მრავალფუნქციური კომპლექსი/შენობა

3 და 4 შენობა

დამკვეთი

შ.პ.ს. "დიღომი 3"

საიდენტიფიკაციო კოდი: 404566046

სიტუაციური სქემა

N



ც და დ ბლოკი

ტექნიკური-ეკონომიკური მაჩვენებლები

დასახელება	ფართობი (კვ.მ)

შენიშვნები:

* ნახაზი შესრულებულია სანტიმეტრებში

* ნახაზზე მოცემულია არქიტექტურული და კონსტრუქციული ნიშნულები

* არქიტექტურულ გეგმებზე დატანილია ხანძარსაწინააღმდეგო სისტემა

პირობითი აღნიშვნები

საპროექტო ორგანიზაცია

არქი პრომოუშენი

ქ.თბილისი, ნ.ყიფშიძის ქუჩა №15
ტელ: 032 2602602

თანამდებობა	გვარი	ხელმოწერა
მთ.არქიტექტორი	ლ.მაღლაკელიძე	
არქიტექტორი	თ.ქემოკლიძე	
არქიტექტორი	ბ.ჩეხერია	
კონსტრუქტორი		
პროექტ. მენეჯერი		

ნახაზის სახელი

ფასადი დ-ა

ფურცლის ნომერი

ფორმატი	მასშტაბი
A2	

თარიღი	რევიზია №



N

დეტალი-01 fundermax cave 0428 nt




დეტალი-02 fundermax venus 0421 nt



დეტალი-03 დეკორატიული ლესვა




დეტალი-04 მიუნხენური ლესვა
RAL 7043

 

დეტალი-05 მიუნხენური ლესვა
RAL 7037



დეტალი-06 მიუნხენური ლესვა
RAL 7047

 

მრავალფუნქციური კომპლექსი/შენობა

3 და 4 შენობა

დამკვეთი

შ.პ.ს. "დიდომი 3"

საიდენტიფიკაციო კოდი: **404566046**

სიტუაციური სქემა



ც და დ ბლოკი

ტექნიკურ-ეკონომიკური მაჩვენებლები

დასახელება	ფართობი (კვ.მ)

შენიშვნები:

* ნახაზი შესრულებულია სანტიმეტრებში
* ნახაზზე მოცემულია არქიტექტურული და კონსტრუქციული ნიშნულები
* არქიტექტურულ გეგმებზე დატანილია ხანძარსაწინააღმდეგო სისტემა

პირობითი აღნიშვნები

საპროექტო ორგანიზაცია

არქი პრომოშენი

ქ.თბილისი, ჯიმშერიშის ქუჩა №15
ტელ: 032 2602602

თანამდებობა	გვარი	ხელმოწერა
მთ.არქიტექტორი	ლ.ცაგლაკელიძე	
არქიტექტორი	თ.ჯვრცოლიძე	
არქიტექტორი	ბ.ჩიხლაძია	
კონსტრუქტორი		
პროექტ. მენეჯერი		

ნახაზის სახელი

ფასადის მოპირკეთებები


შეკვეთის ნომერი


ფორმატი	მასშტაბი
A2	


თარიღი	რევიზია №


გარე კედლების საფარის ნახაზები

N

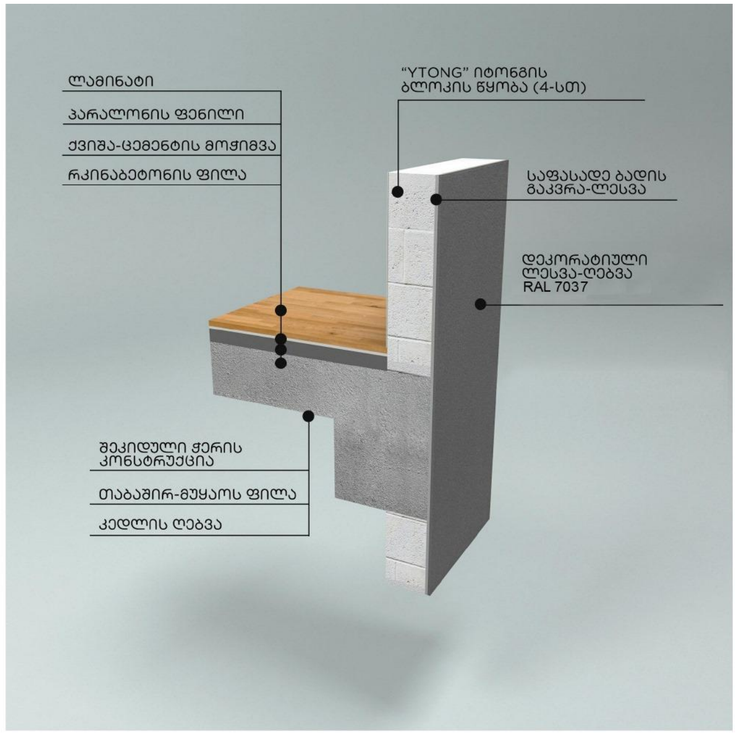

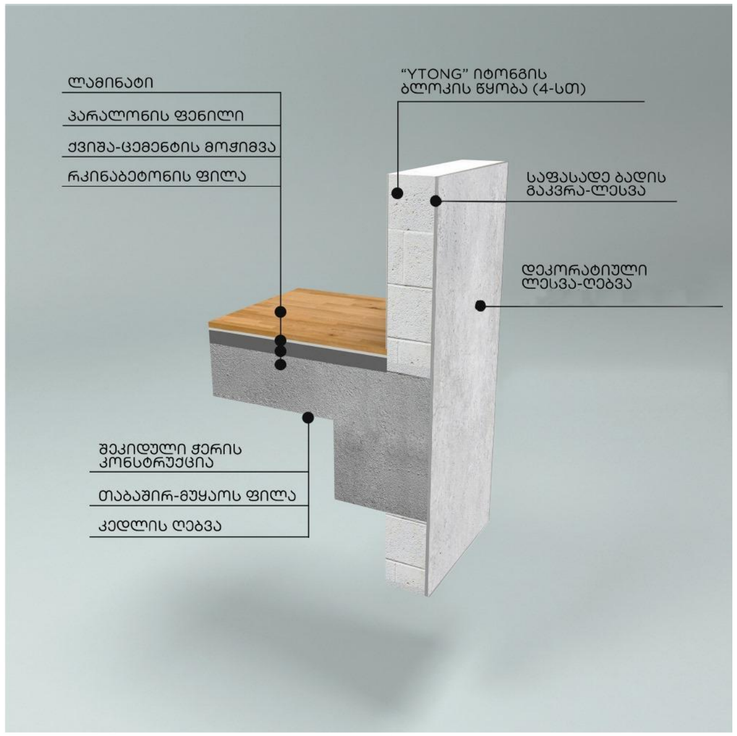

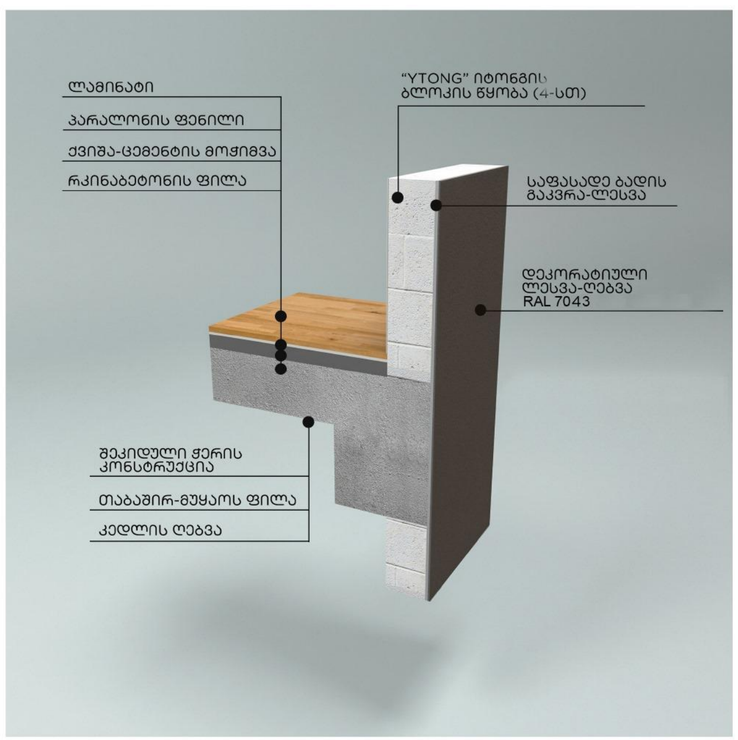

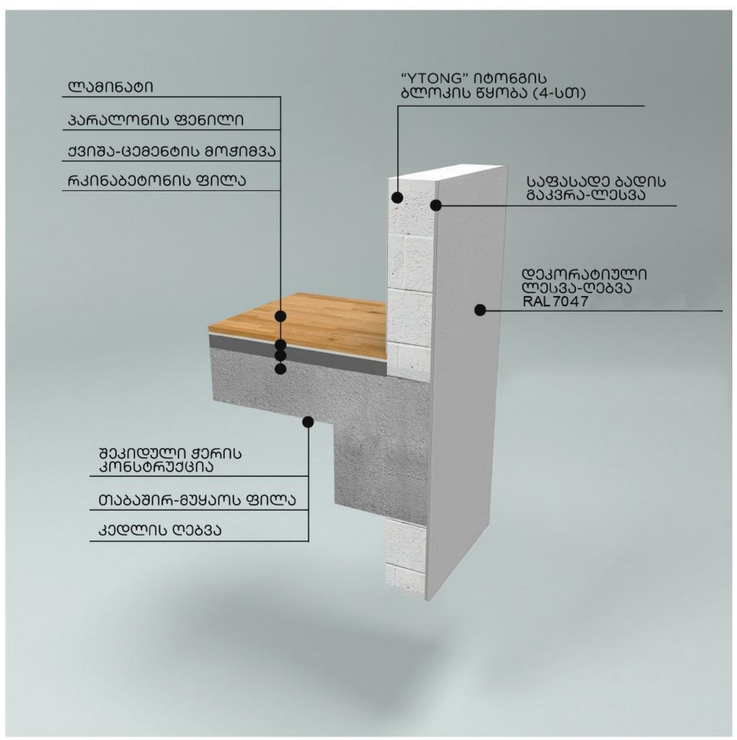

მრავალფუნქციური კომპლექსი/შენობა

3 და 4 შენობა

დამკვეთი

შ.პ.ს. "დიდომი 3"

საიდენტიფიკაციო კოდი: 404566046

სიტუაციური სქემა



ც და დ ბლოკი

ტექნიკურ-ეკონომიკური მაჩვენებლები	
დასახელება	ზართობი (კვ.მ)

შენიშვნები:

* ნახაზი შესრულებულია სანტიმეტრებში
* ნახაზზე მოცემულია არქიტექტურული და კონსტრუქციული ნიშნულები
* არქიტექტურულ გეგმებზე დატანილია ხანძარსაწინააღმდეგო სისტემა

პირობითი აღნიშვნები

საპროექტო ორგანიზაცია

არქი პრომოუშენი

ქუთაისის, ნ.ქიქოძის ქუჩა №15
ტელ: 032 2602602

თანამდებობა	გვარი	ხელმოწერა
მთ.არქიტექტორი	ლ.ჭალალაძლიძე	
არქიტექტორი	თ.ქვრივიშვილი	
არქიტექტორი	ბ.ჯიბრაია	
კონსტრუქტორი		
პროექტ. მენეჯერი		

ნახაზის სახელი

ფასადის მოპირკეთებები

ფურცლის ნომერი

ფორმატი	მასშტაბი
A2	

თარიღი	რევიზია №