

შენიშვნები :

1. მოპირკეთება აგურით
2. ლესვა და ღებვა მუქი ნაცრისფერი RAL 7037
3. პროფილირებული თუნუქის ფურცელი ჟანგის ფერი
4. ალუმინის ვიტრაჟი
5. ლესვა და ღებვა ფერი თეთრი RAL 9003

შემოწმება	თარიღი	დასახელება

პროექტის დასახელება :
ავლაბარი/ გუბინიძის ქუჩა №7

DRAWING TITLE
ფასადი 4-1


თარიღი	მასშტაბი	ფურც. ზომა
19-Jan-24		A3.

პროექტი	ფურცლის №	ნახაზი
S 078	A.18	

დამკვეთი:

დირექტორი	ნ. ბოკუჩავა	
შესრულა	ნ. ბოკუჩავა	19-Jan-24
შეამოწმა		19-Jan-24

All rights reserved. No part of this drawing may be reproduced, distributed, or transmitted in any form or by any means, including photocopying, recording, or other electronic or mechanical methods, without the prior written permission of Simplex LTD, except in the case of brief quotations embodied in critical reviews and certain other noncommercial uses permitted by copyright law.

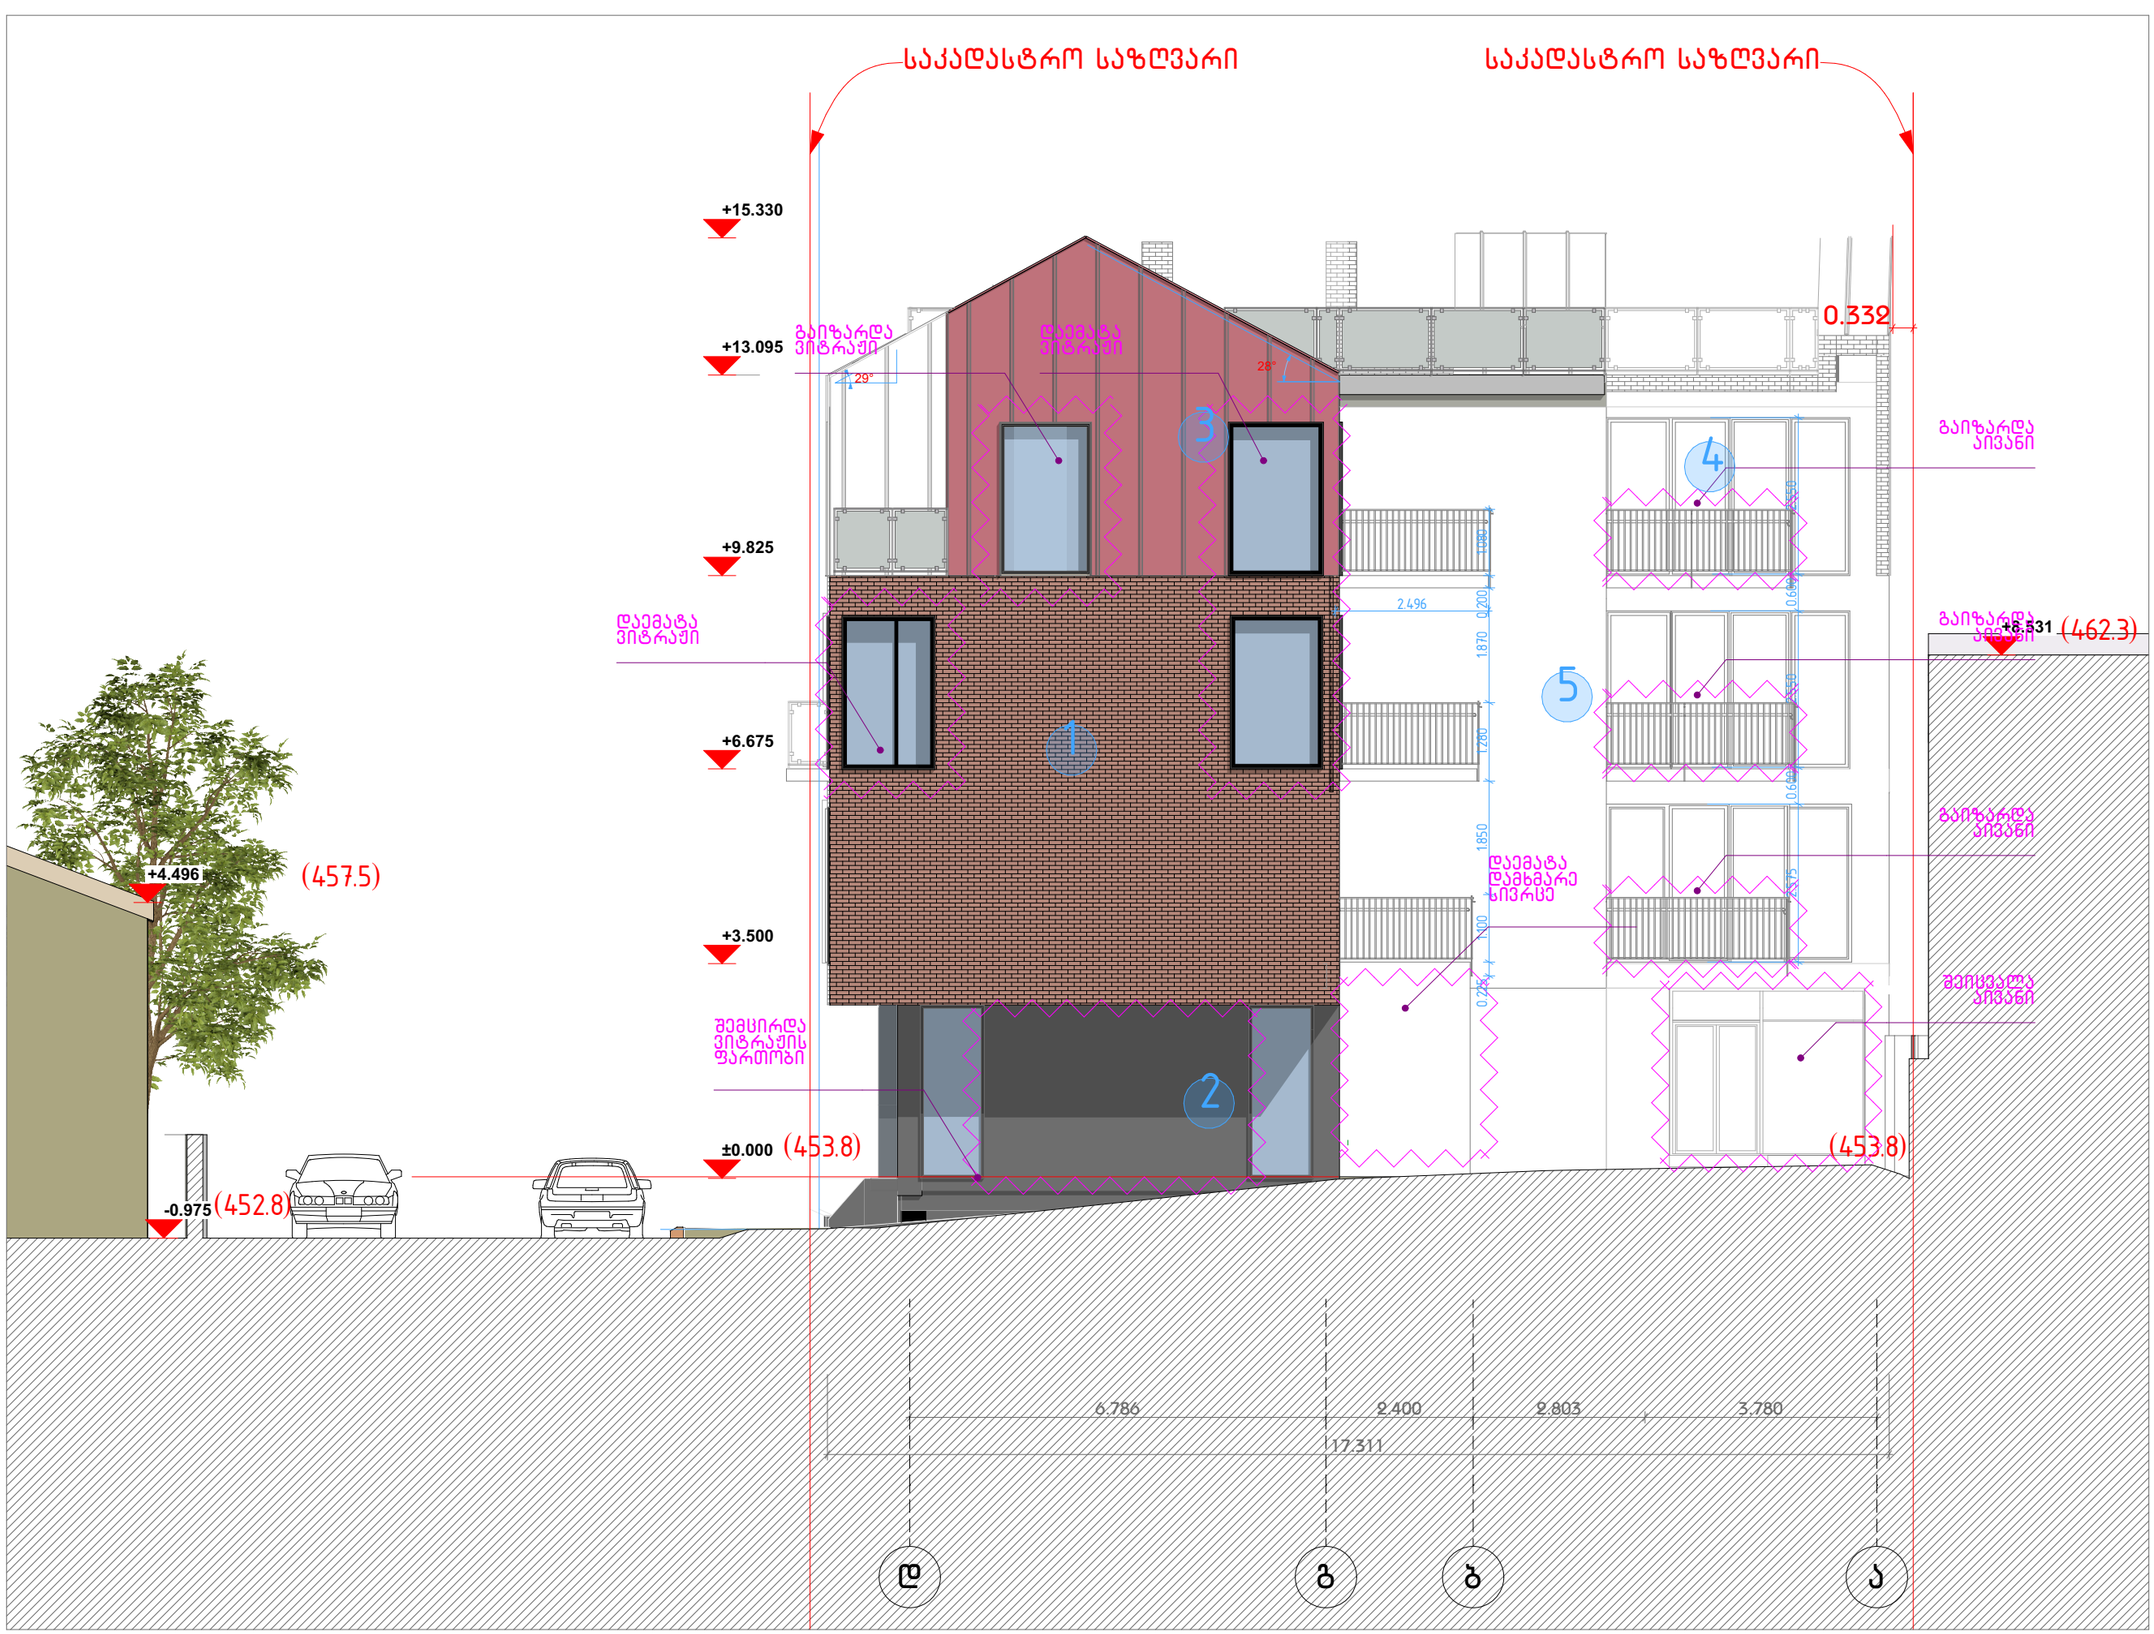

ფასადი a-d

0 5m 6m 7m 8m 9m 10m

Building Section (1)

1:100

შენიშვნები :

1. მოპირკეთება აგურით
2. ლესვა და ღებვა მუქი ნაცრისფერი RAL 7037
3. პროფილირებული თუნუქის ფურცელი ჟანგის ფერი
4. ალუმინის ვიტრაჟი
5. ლესვა და ღებვა ფერი თეთრი RAL 9003

შემოწმება	თარიღი	დასახელება

პროექტის დასახელება :
ავლაბარი/ ჩუბინიძის ქუჩა №7

DRAWING TITLE
ფასადი დ-ა 1

თარიღი	მასშტაბი	ფურც. ზომა
19-Jan-24		A3.

პროექტი	ფურცლის №	ნახაზი
S 078	A.19	

დამკვეთი:

დირექტორი	ნ. ბოკუჩავა	
შეასრულა	ნ. ბოკუჩავა	19-Jan-24
შეამოწმა		19-Jan-24

All rights reserved. No part of this drawing may be reproduced, distributed, or transmitted in any form or by any means, including photocopying, recording, or other electronic or mechanical methods, without the prior written permission of Simplex LTD, except in the case of brief quotations embodied in critical reviews and certain other noncommercial uses permitted by copyright law.


საკადასტრო საზღვარი
შემცირდა კიბის უჯრედის ზომა
საკადასტრო საზღვარი
+15.541
0.167
კედელი, აგურით მოპირკეთების ნაცვლად, შეიღება
+13.095
+13.095
+9.825
+7.829 (461.62)
დაემატა ვიტრაჟი
+6.675
შეიცვალა კედლის პოზიცია, გაუქმდა აივანი, შემცირდა შიდა სივრცე
მოაჯირი შეიცვალა ვიტრაჟით
+3.500
დაემატა დამხმარე სივრცე
+0.456
±0.000 (453.8)
±0.000
-0.975
3.060
0.741
0.274
1.080
0.300
1.080
0.300
1.080
0.300



შენიშვნები :

1. მოპირკეთება აგურით
2. ლესვა და ღებვა მუქი ნაცრისფერი RAL 7037
3. პროფილირებული თუნუქის ფურცელი ჟანგის ფერი
4. ალუმინის ვიტრაჟი
5. ლესვა და ღებვა ფერი თეთრი RAL 9003

შემოწმება	თარიღი	დასახელება

პროექტის დასახელება :
ავლაბარი/ ჩუბინიძის ქუჩა №7

DRAWING TITLE
ფასადი ა-ე


თარიღი	მასშტაბი	ფურც. ზომა
19-Jan-24		A3.

პროექტი	ფურცლის №	ნახაზი
S 078	A.21	

დამკვეთი:

დირექტორი	ნ. ბოკუჩავა	
შესრულა	ნ. ბოკუჩავა	19-Jan-24
შეამოწმა		19-Jan-24

All rights reserved. No part of this drawing may be reproduced, distributed, or transmitted in any form or by any means, including photocopying, recording, or other electronic or mechanical methods, without the prior written permission of Simplex LTD, except in the case of brief quotations embodied in critical reviews and certain other noncommercial uses permitted by copyright law.

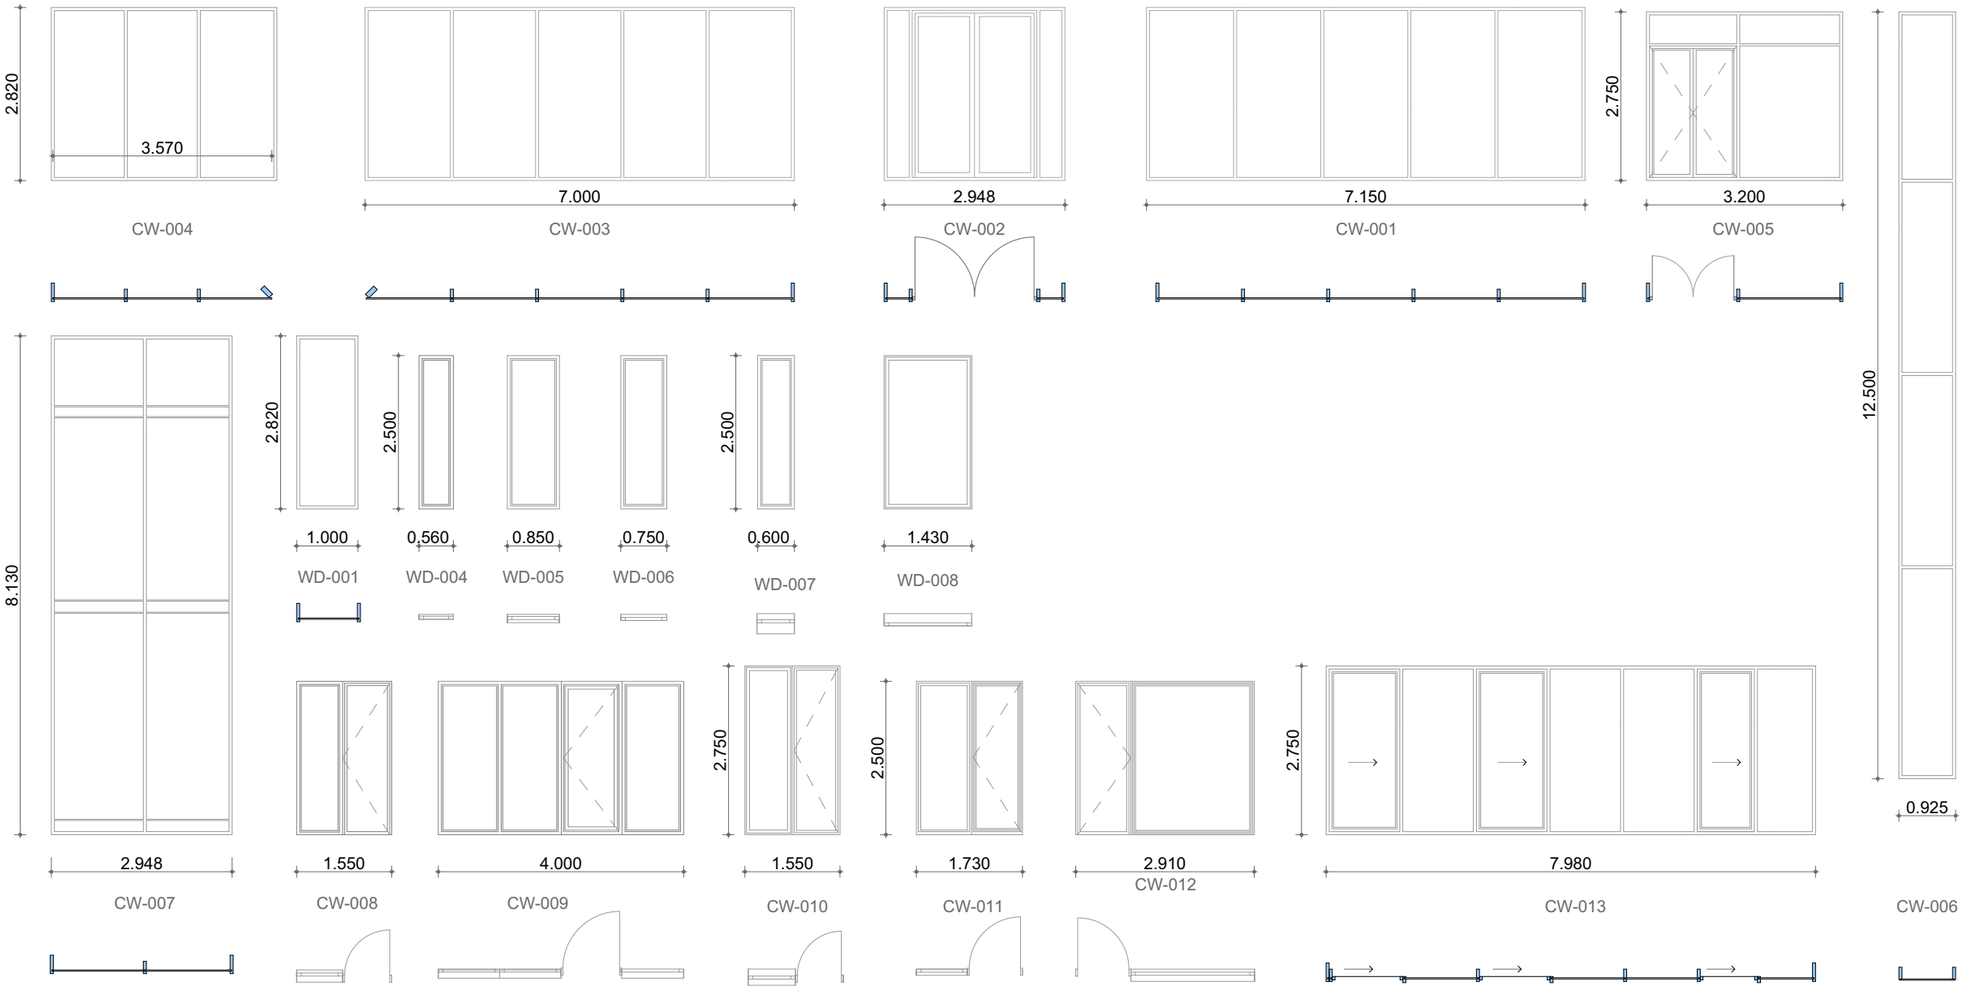

დასახელება	DOO - 001	DOO - 002	DOO - 003	DOO - 004	DOO - 005	DOO - 006	DOO - 007
რაოდენობა	3	1	1	1	1	1	1
ზომა	0.900×2.100	0.860×2.100	1.300×2.100	0.870×2.100	0.960×2.100	0.780×2.100	0.900×2.000
ზედხედი							
ფრონტალური ხედი							

WD - 002	WD - 003
13	10
1.000×2.500	1.500×2.500

0 5m 6m 7m 8m 9m 10m

შენიშვნები :

შემოწმება	თარიღი	დასახელება

პროექტის დასახელება :
ავლაბარი/ ჩუბინიძის ქუჩა №7

DRAWING TITLE
კარ ფანჯრის სპეციფიკაცია

თარიღი	მასშტაბი	ფურც. ზომა
09-Feb-24		A3.

პროექტი	ფურცლის №	ნახაზი
S 078	A.22	

დამკვეთი:

დირექტორი	ნ. ბოკუჩავა	
შესრულა	ნ. ბოკუჩავა	09-Feb-24
შეამოწმა		09-Feb-24

All rights reserved. No part of this drawing may be reproduced, distributed, or transmitted in any form or by any means, including photocopying, recording, or other electronic or mechanical methods, without the prior written permission of Simplex LTD, except in the case of brief quotations embodied in critical reviews and certain other noncommercial uses permitted by copyright law.