
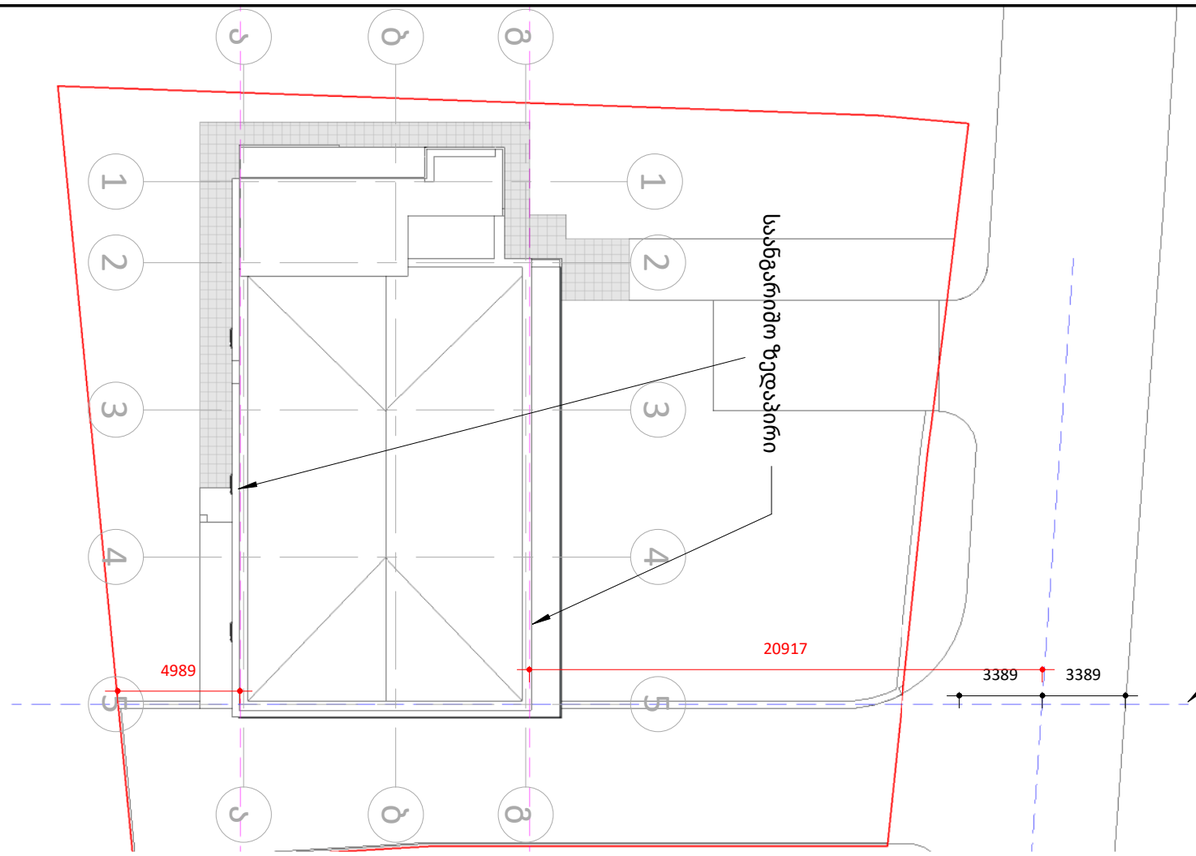


ვინაიდან მინიმალური მანძილი საკადასტრო ხაზიდან
შენობის ფასადის საანგარიშო სიბრტყემდე აღემატება 6მ-ს(L=21.0 მ),
L -ის მაქსიმალური მნიშვნელობა სზ-1- სთვის დადგენილება #14-39 -
ის მიხედვით და არის 6მ , შესაბამისად H=6/0.4 = 15მ

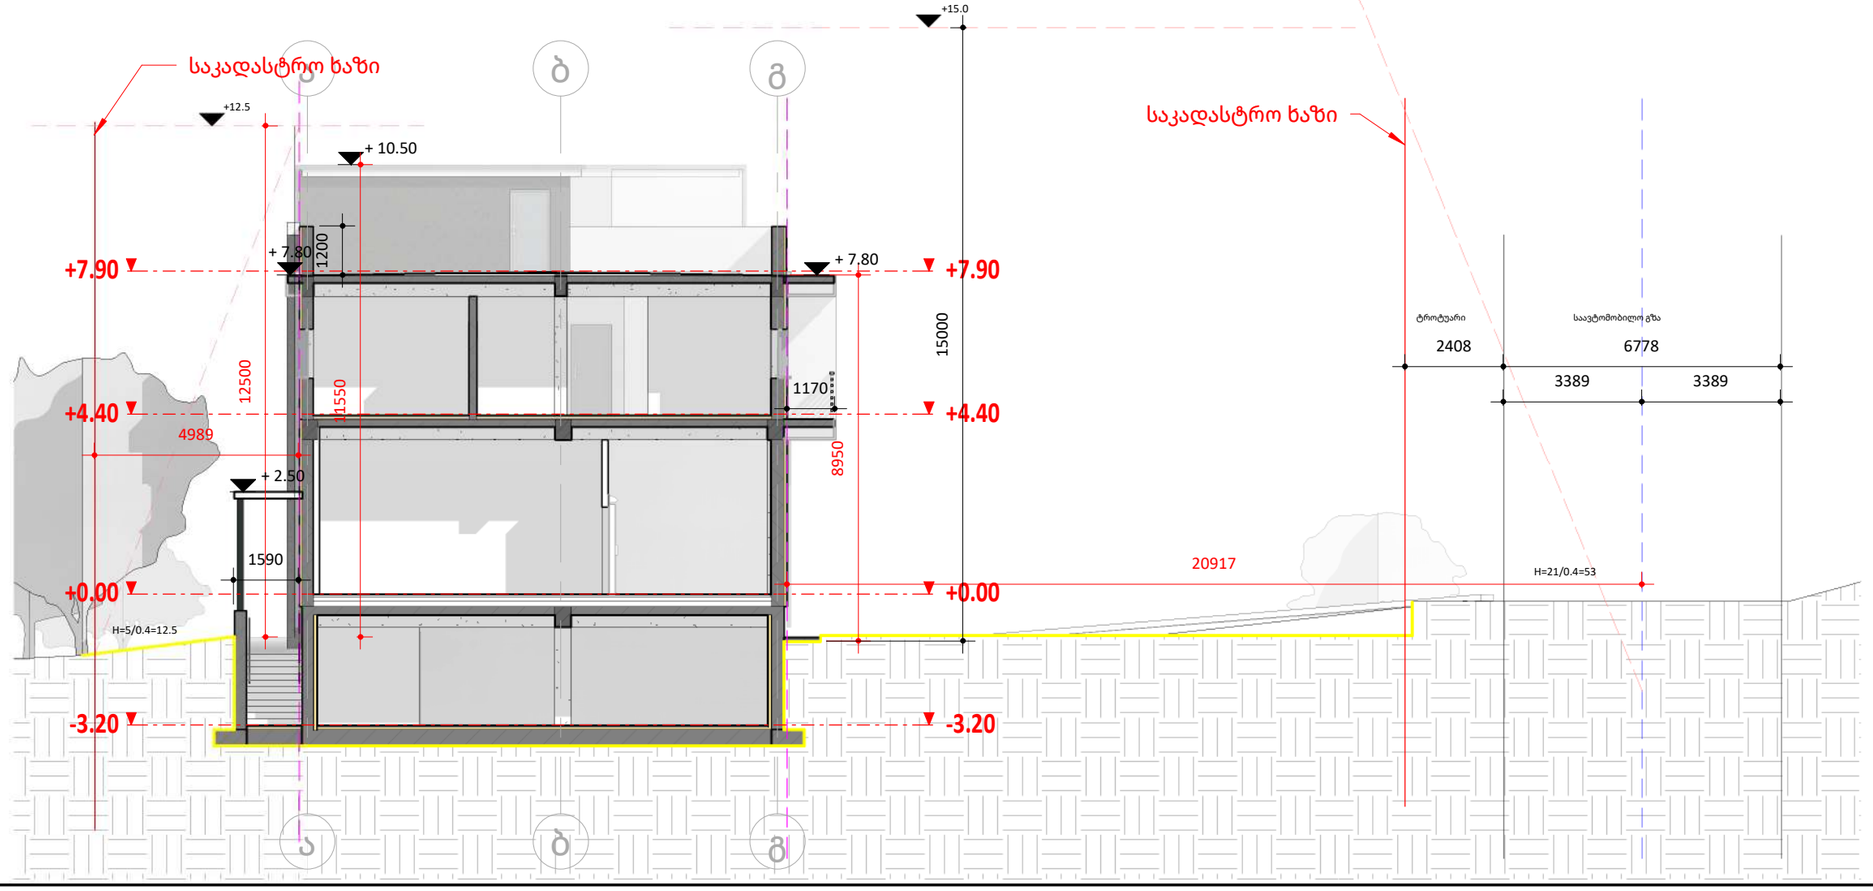

ფურცლის ზომა: A3

საკადასტრო ხაზი

განაშენიანების რეგულირების ხაზი (უკანა ეზო)

წარმოსახვითი სამეზობლო მიჯნის ხაზი

H 0.00 სიმაღლის ნიშნული ფანჯრებისთვის

არქიტექტურული ნიშნული (+547)
კონსტრუქციული ნიშნული
სიმაღლის ნიშნული

რკინა-ბეტონი

ბლოკის კედელი

იზოლაცია

ნახაზზე ზომები მოცემულია მილიმეტრებში, სიმაღლის ნიშნულები მეტრებში.

დამკვეთი:
შპს კალანდა 777

პროექტი:
ოფისი

მისამართი:
ქალაქი თბილისი , ქუჩა ჩიქვანაია , N 25
ს/კ 01.11.04.002.009

შემსრულებელი:	მისამართი:
ერეკლე კერესელიძე	ქალაქი თბილისი , პოლიტკოვსკაიას ქ. N 3

თანამდებობა	გვარი	ხელმოწერა
არქიტექტორი	ერეკლე კერესელიძე	

არქიტექტურული ნაწილი
ARCHITECTURE

მასშტაბი SCALE	As indicated	თარიღი DATA OF ISSUE	02/17/24

ნახაზი DRWG. მაქსიმალური სიმაღლის განაზღვრის სქემა

სტადია	კოდი	ფურცელი
		A405