პირობითი აღნიშვნები

EXIT საევაკუაციო გასასვლელი

საავტომობილო საჭიდური

ბეტონი

ბლოკი

ტიხარი

ერთფრთიანი კარი

ერთფრთიანი კარი ზღურბლით

01.1007.007.173

01.1007.007.171

01.1007.007.143

01.1007.007.094

01.1008.006.195

01.1008.006.230

7.007.112

497.16

497.19

497.36

496.30

496.22

491.58

490.85

491.40

491.36

491.06

-0,15(490.85)

ბაგრატ III ქუჩა

ბაგრატ III ქუჩა

ბაგრატ III ქუჩა

85.70

0.70

6.50

1490

2.25

5.70

A-13 A-14 A-15 A-16 A-17 A-18 A-19

A-25 A-26 A-27 A-28 A-29 A-30 A-31 A-32 A-33 A-34 A-35 A-36 A-37 A-38 A-39 A-40 A-41 A-42 A-43 A-44 A-45 A-46 A-47 A-48 A-49 A-50 A-51 A-52 A-53 A-54 A-55 A-56

A-57 A-58 A-59 A-60 A-61 A-62 A-63 A-64 A-65 A-66 A-67

ᲐᲕ ᲐᲕ

მასშტაბი 1:250

გეგმა -5.40 ნიშნულზე

ფურცელი № 5

ᲐᲔ -102

დირექტორი :	არქიტექტორი:	სახანძრო უსაფრთხოება:	საპროექტო ორგანიზაცია	მრავალბინიანი საცხოვრებელი სახლი	დამკვეთი:
პირილე მორჩილაძე	პირილე მორჩილაძე გიორგი შონია გოჩა ნადირაშვილი ანა წიკლაური		შ.პ.ს "დიზაინ სტუდიო"	ს/კ 01.1007.007.104	შ.პ.ს "არომა" 45599990

პირობითი აღნიშვნები

EXIT საევაკუაციო გასასვლელი

საკადასტრო საზღვარი

ბეტონი

ბლოკი

ტიხარი

ერთფრთიანი კარი

ერთფრთიანი კარი ზღურბლით

01.1007.007.173

01.1007.007.171

01.1007.007.143

01.1007.007.094

01.1008.006.195

01.1008.006.230

ბაგრატ III ქუჩა

85.70

0.70

6.50

497.11

496.87

496.75

496.77

497.16

497.19

496.73

497.06

496.30

496.92

496.80

496.98

497.00

497.53

498.15

498.01

498.11

497.44

495.36

495.03

494.70

496.23

496.40

495.22

496.89

497.03

494.97

495.59

491.54

491.44

491.58

490.85

491.40

496.80

-0,15(490.85)

491.36

491.06

1490

2.25

6.25

5.70


მასშტაბი 1:250

გეგმა +0.00 ნიშნულზე

ფურცელი № 5

ა0 -102

დირექტორი :	არქიტექტორი:	სახანძრო უსაფრთხოება:	საპროექტო ორგანიზაცია	მრავალბინიანი საცხოვრებელი სახლი	დამკვეთი:
პირილე მორჩილაძე	პირილე მორჩილაძე გიორგი შონია გოჩა ნადირაშვილი ანა წიკლაური		შ.პ.ს "დიზაინ სტუდიო"	ს/კ 01.1007.007.104	შ.პ.ს "არომა" 45599990

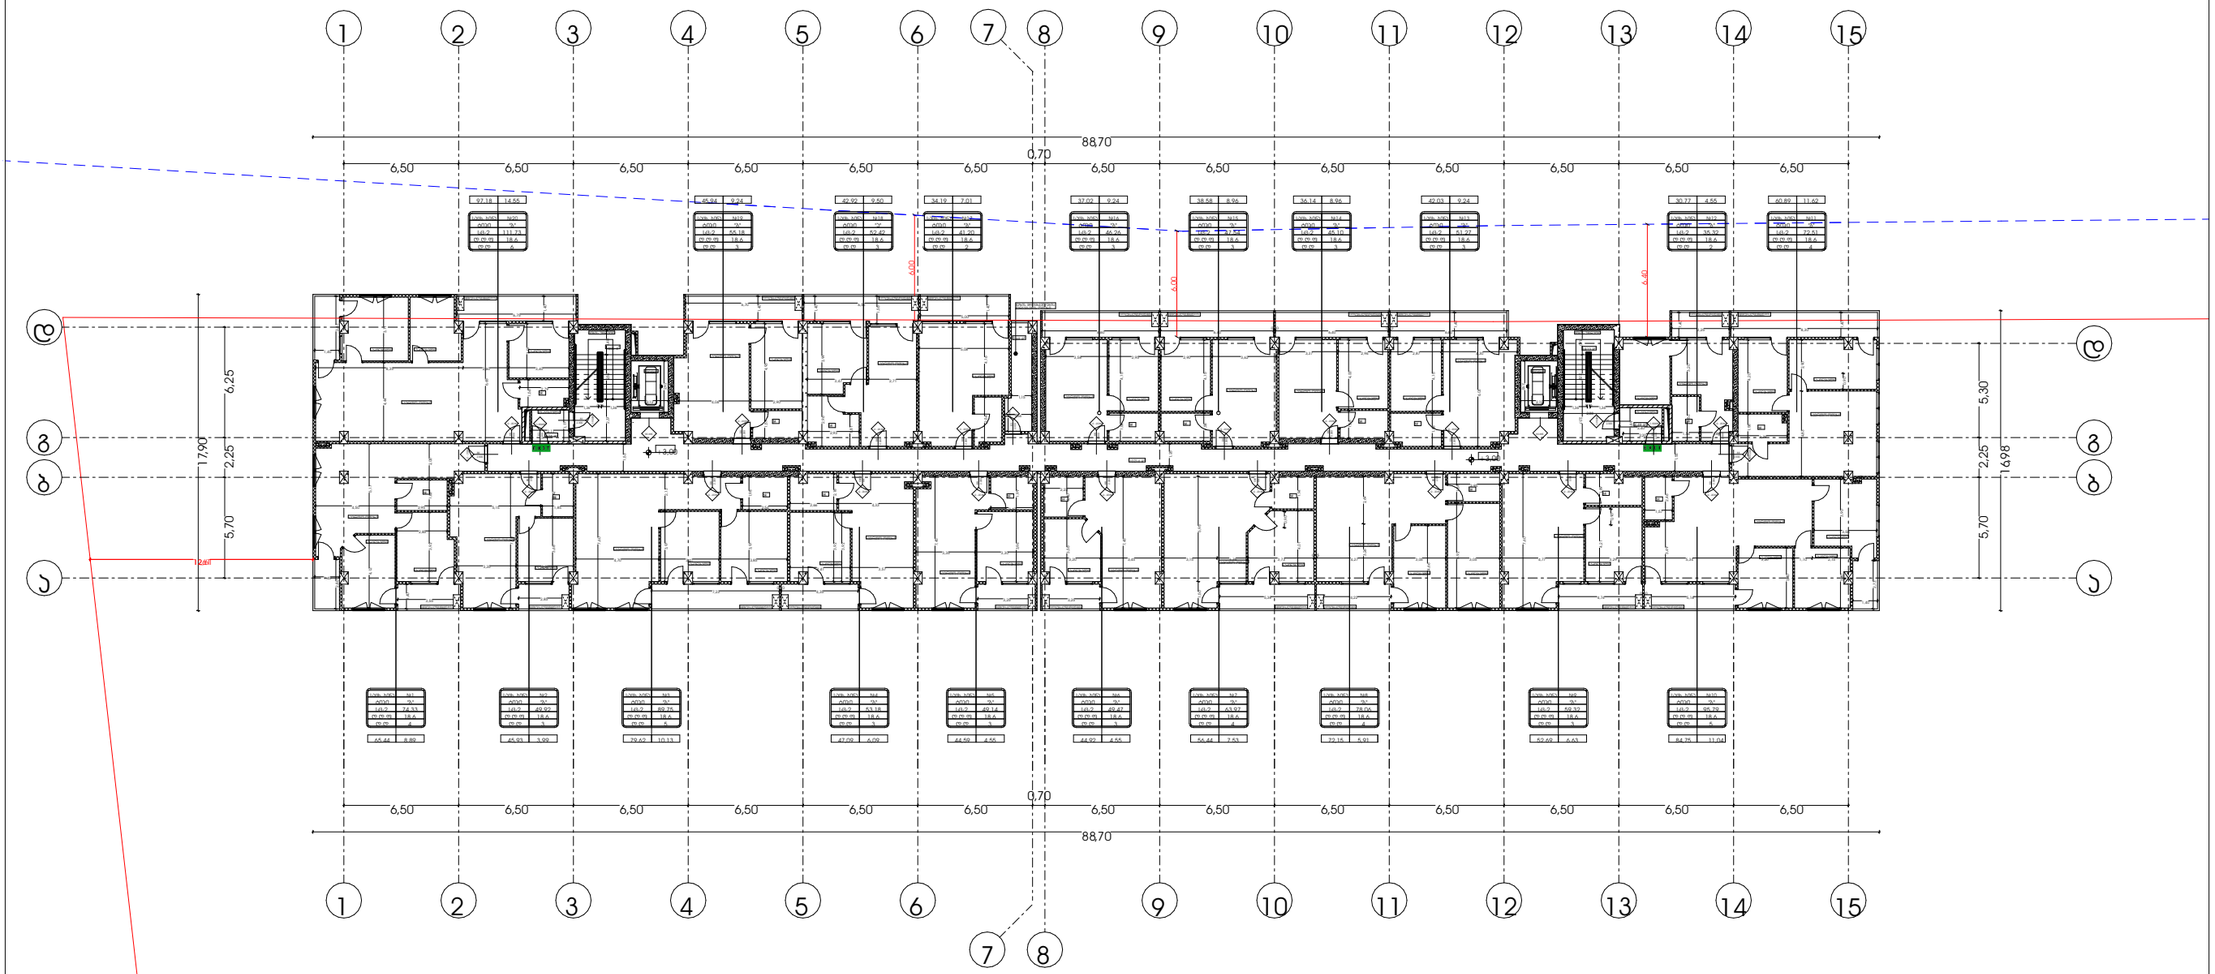

პირობითი აღნიშვნები

EXIT საევაკუაციო გასასვლელი

საკადასტრო საზღვარი


ბეტონი

ბლოკი

ტიხარი

ერთფრთიანი კარი

ერთფრთიანი კარი ზღურბლით

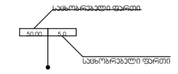


მასშტაბი 1:250

გეგმა +3.00 ნიშნულზე

ფურცელი № 5

ა.ე -102

დირექტორი : პირილე მორჩილაძე	არქიტექტორი: პირილე მორჩილაძე გიორგი შონია გოჩა ნადირაშვილი ანა წიკლაური	სახანძრო უსაფრთხოება:	საპროექტო ორგანიზაცია შ.პ.ს "დიზაინ სტუდიო"	მრავალბინიანი საცხოვრებელი სახლი ს/კ 01.1007.007.104	დამკვეთი: შ.პ.ს "არომა" 45599990	ჩ ზ

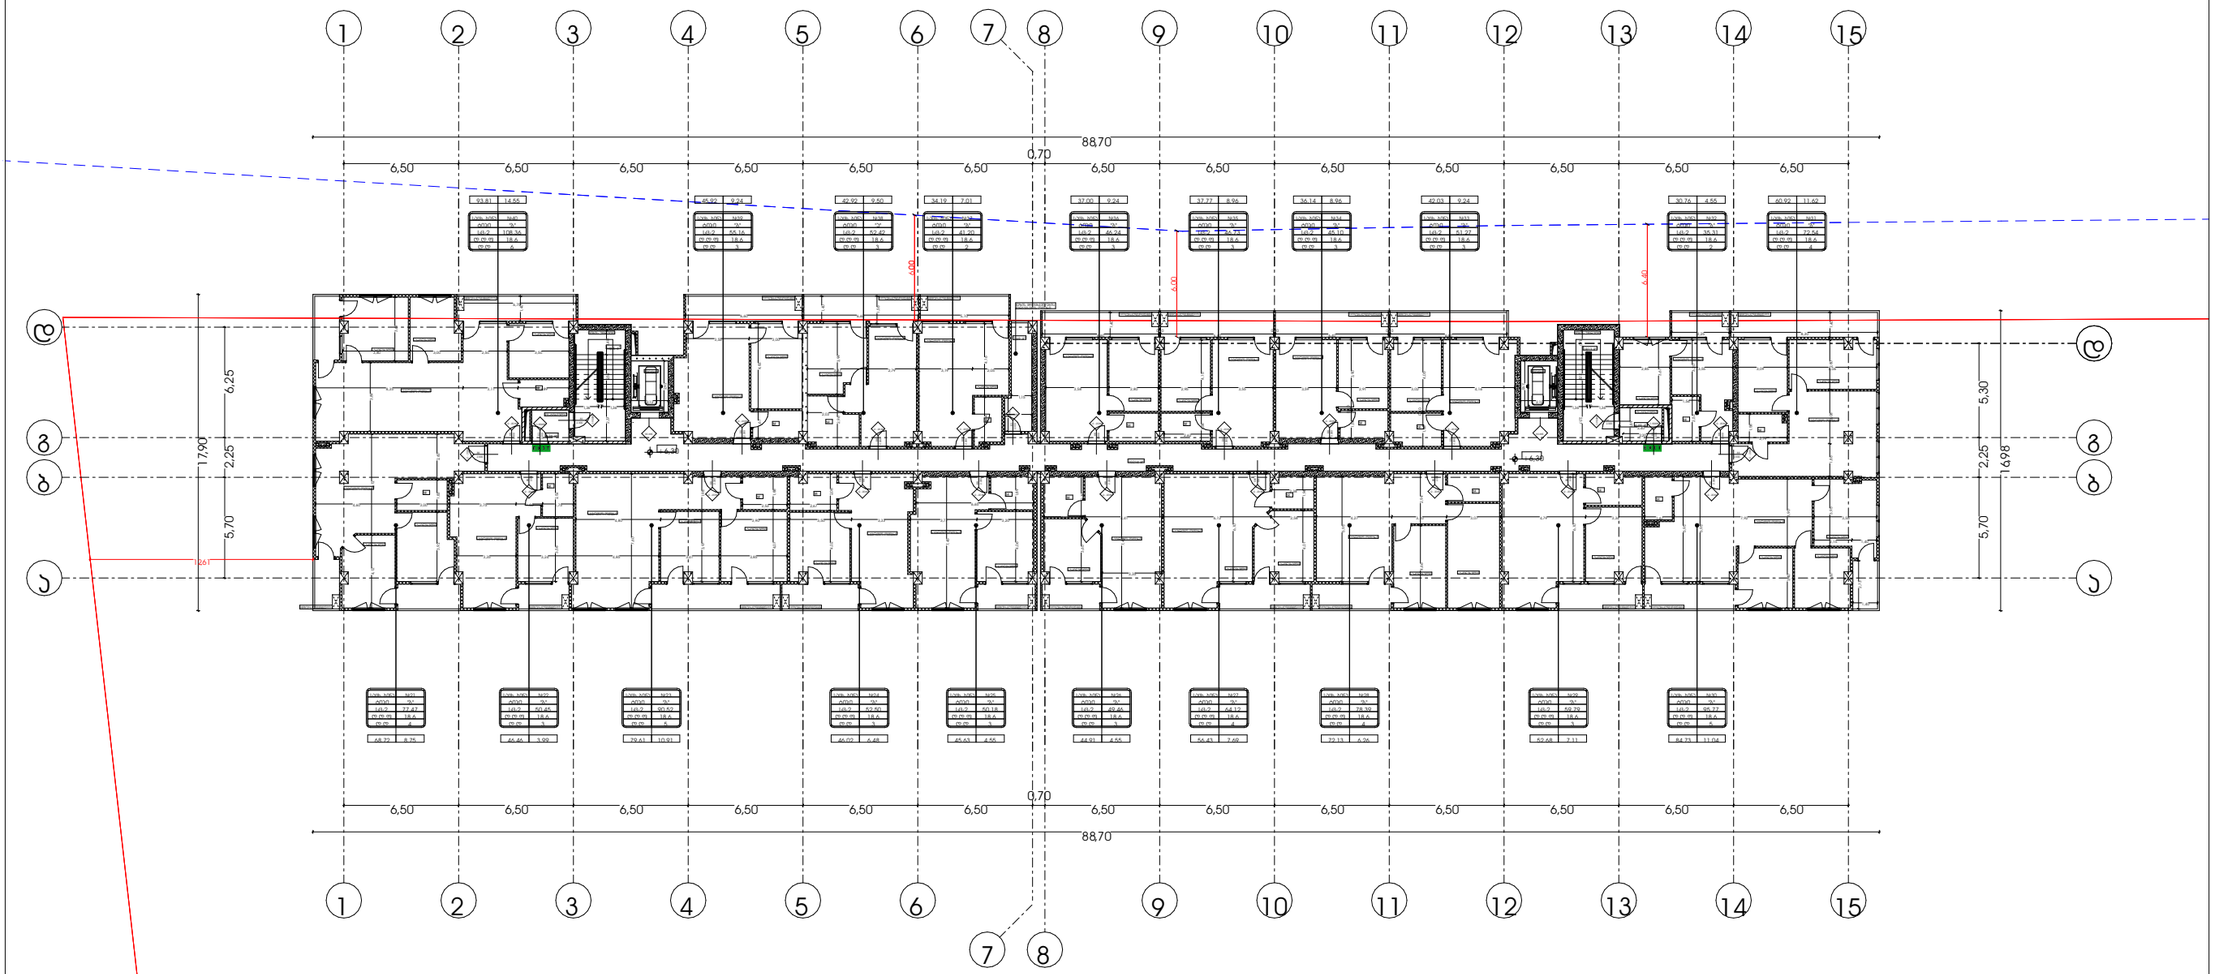

პირობითი აღნიშვნები

EXIT საევაკუაციო გასასვლელი

საკადასტრო საზღვარი


ბეტონი

ბლოკი

ტიხარი

ერთფრთიანი კარი

ერთფრთიანი კარი ზღურბლით

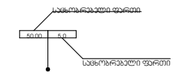

მასშტაბი 1:250


არქიტექტურა

გეგმა +6.30 ნიშნულზე

ფურცელი № 5

ა3 -102

დირექტორი : პირილე მორჩილაძე	არქიტექტორი: პირილე მორჩილაძე გიორგი შონია გოჩა ნადირაშვილი ანა წიკლაური	სახანძრო უსაფრთხოება:	საპროექტო ორგანიზაცია შ.პ.ს "დიზაინ სტუდიო"	მრავალბინიანი საცხოვრებელი სახლი ს/კ 01.1007.007.104	დამკვეთი: შ.პ.ს "არომა" 45599990	ჩ ზ

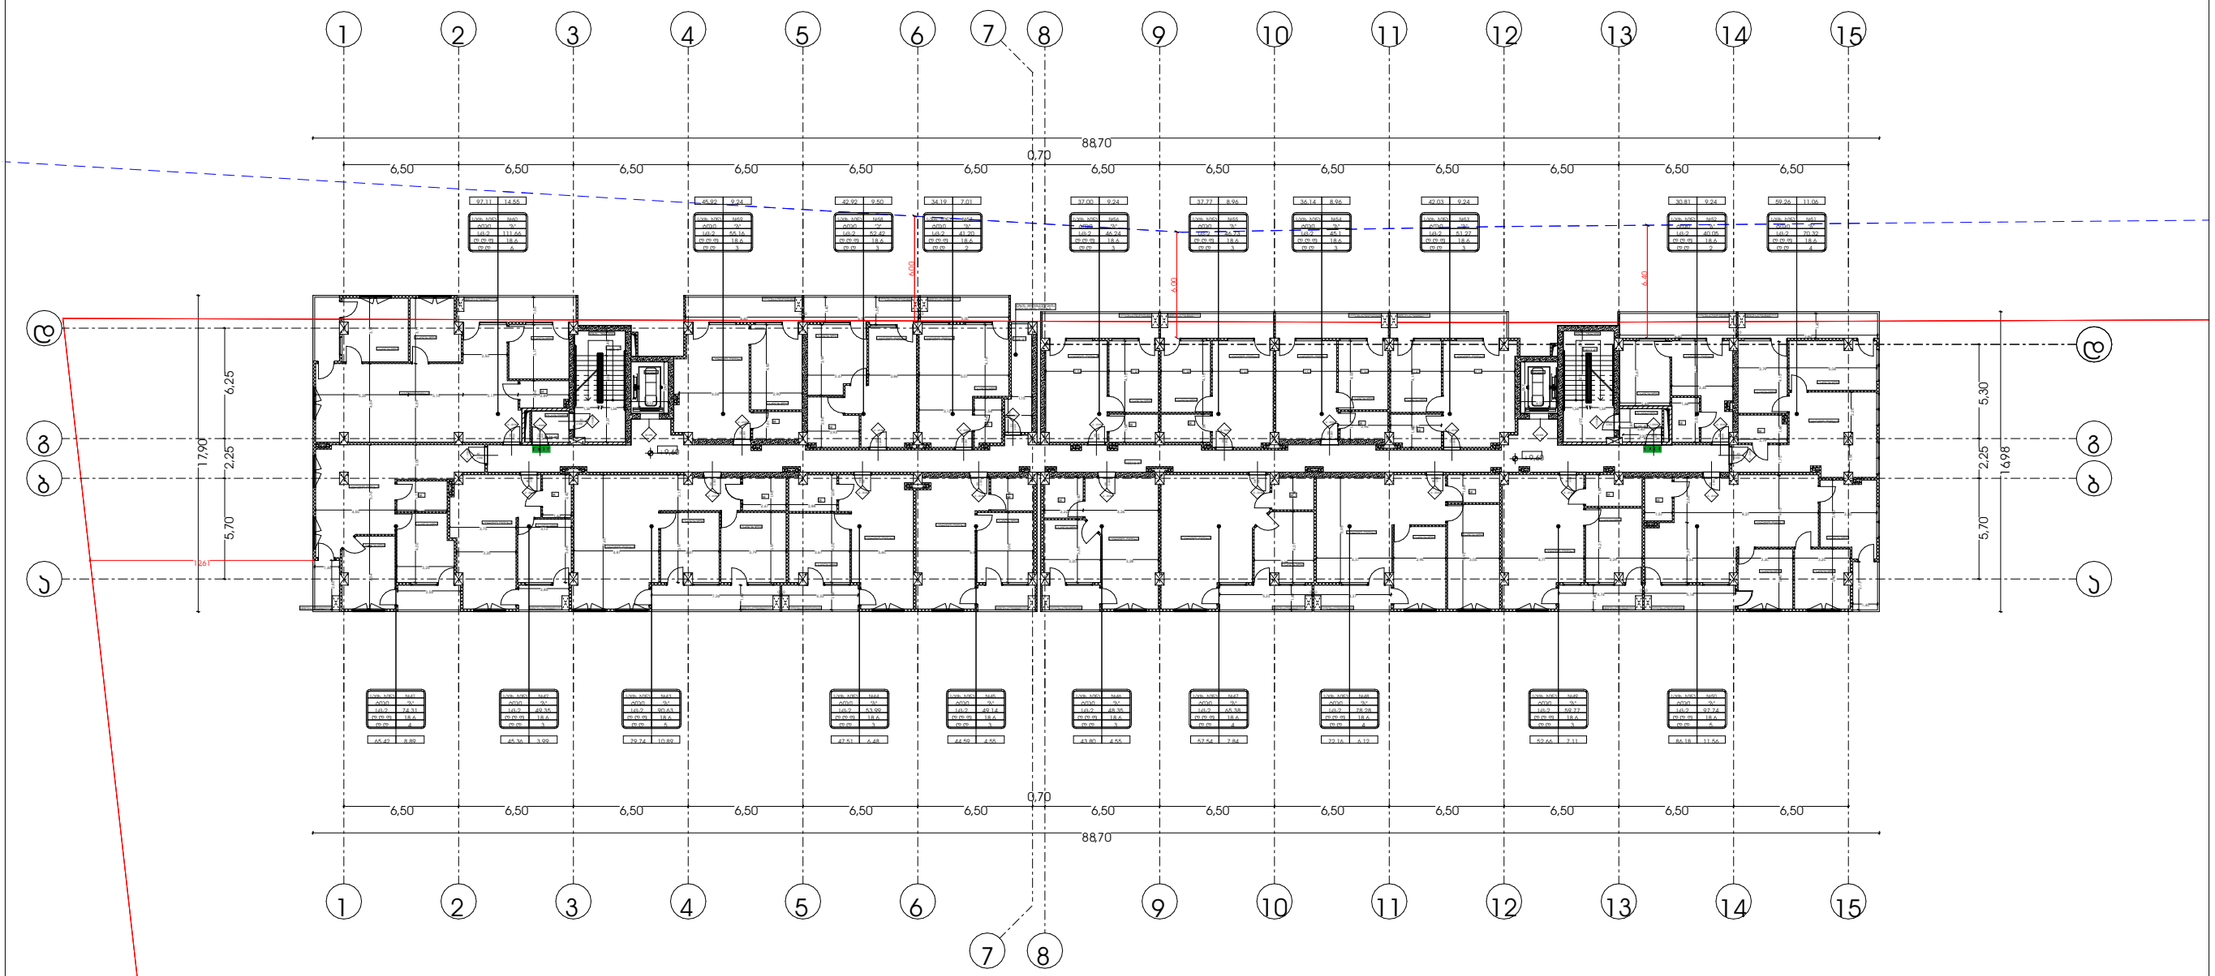

პირობითი აღნიშვნები

EXIT საევაკუაციო გასასვლელი

საავტომატური სახანძრო განგაში


ბეტონი

ბლოკი

ტიხარი

ერთფრთიანი კარი

ერთფრთიანი კარი ზღურბლით

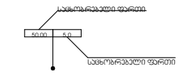

მასშტაბი 1:250

არქიტექტურა

გეგმა +9.60 ნიშნულზე

დირექტორი : პირილე მორჩილაძე	არქიტექტორი: პირილე მორჩილაძე გიორგი შონია გოჩა ნადირაშვილი ანა წიკლაური	სახანძრო უსაფრთხოება:	საპროექტო ორგანიზაცია შ.პ.ს "დიზაინ სტუდიო"	მრავალბინიანი საცხოვრებელი სახლი ს/კ 01.10.07.007.104	დამკვეთი: შ.პ.ს "არომა" 45599990	

ფურცელი № 5

აე -102

პირობითი აღნიშვნები

EXIT საევაკუაციო გასასვლელი

საპროექტო საზღვარი


ბეტონი


ბლოკი

ტიხარი

ერთფრთიანი კარი

ერთფრთიანი კარი ზღურბლით

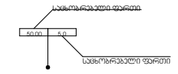

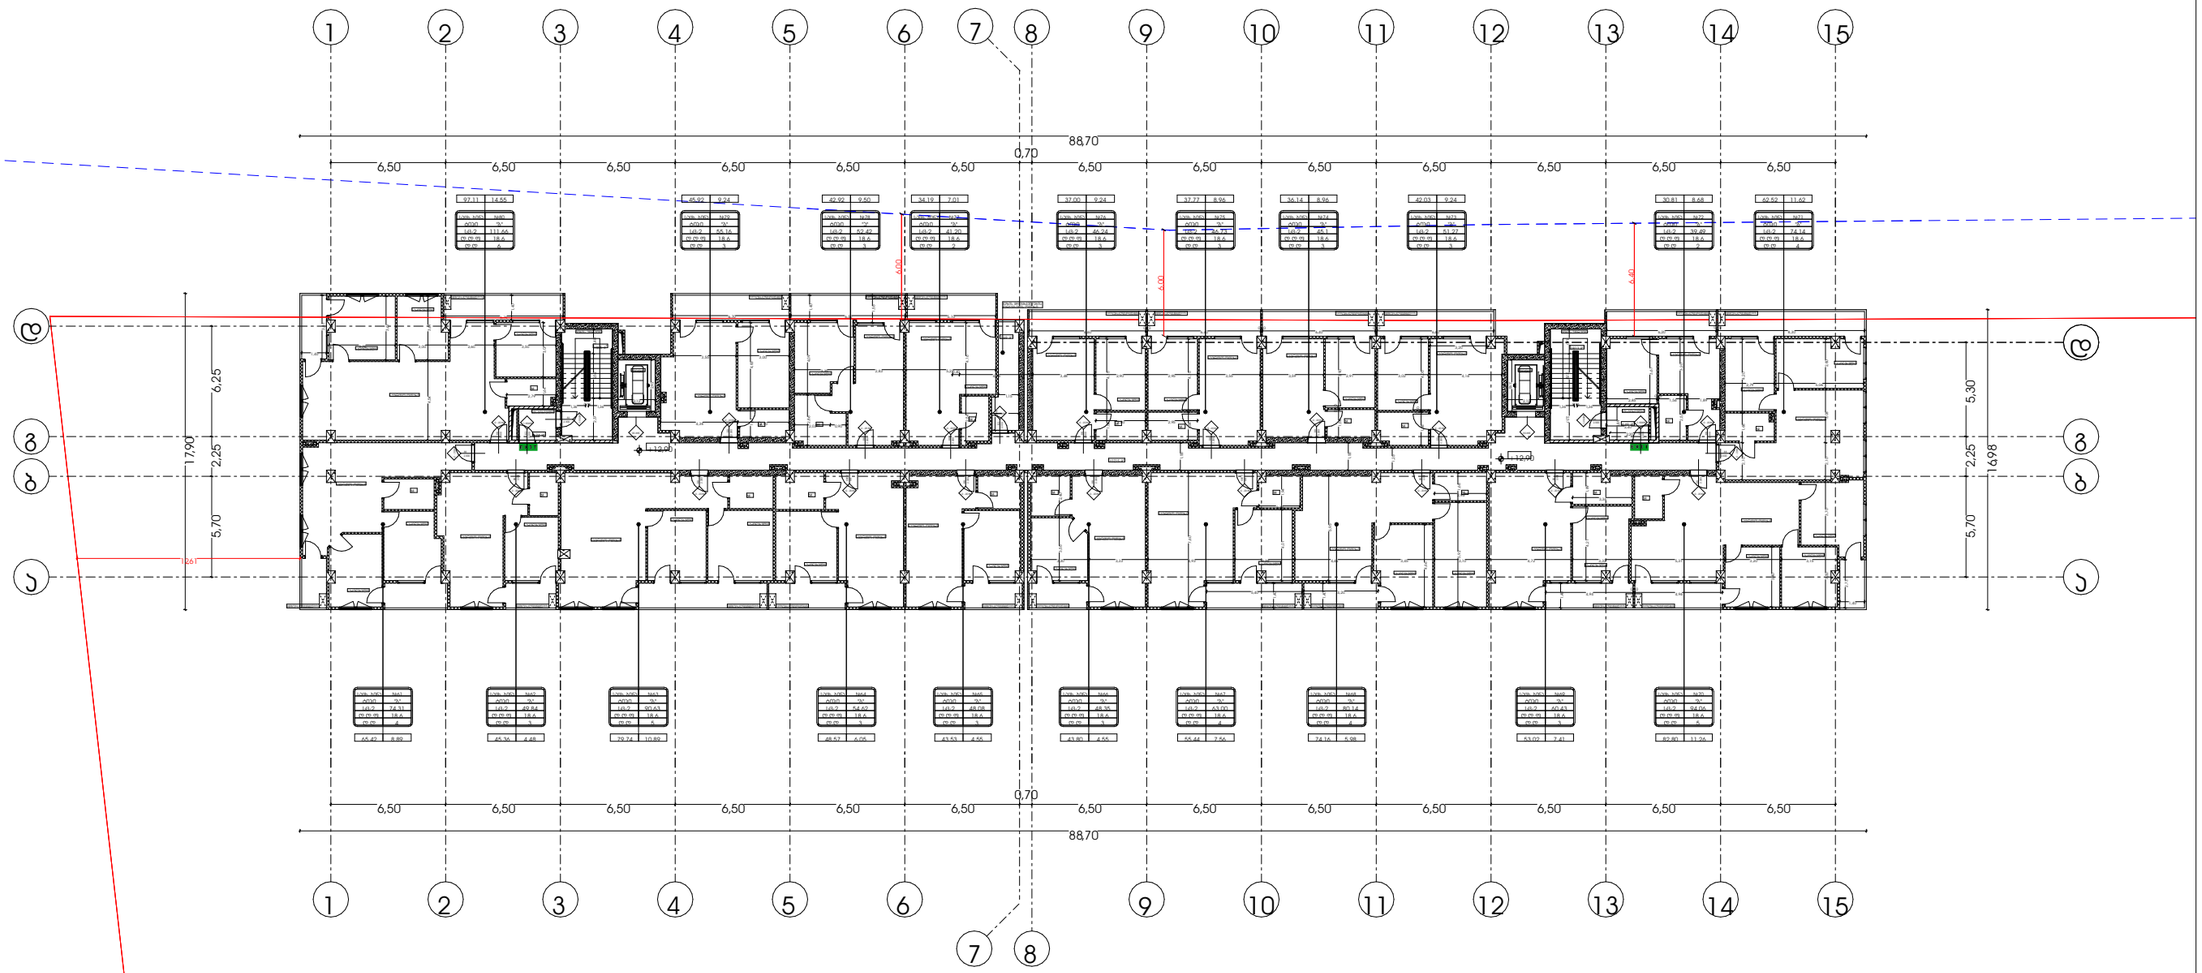

მასშტაბი 1:250


არქიტექტურა

გეგმა +12.90 ნიშნულზე

ფურცელი № 5

ა2 -102

დირექტორი : პირილე მორჩილაძე	არქიტექტორი: პირილე მორჩილაძე გიორგი შონია გოჩა ნადირაშვილი ანა წიკლაური	სახანძრო უსაფრთხოება:	საპროექტო ორგანიზაცია შ.პ.ს "დიზაინ სტუდიო"	მრავალბინიანი საცხოვრებელი სახლი ს/კ 01.1007.007.104	დამკვეთი: შ.პ.ს "არომა" 45599990	ჩ ზ

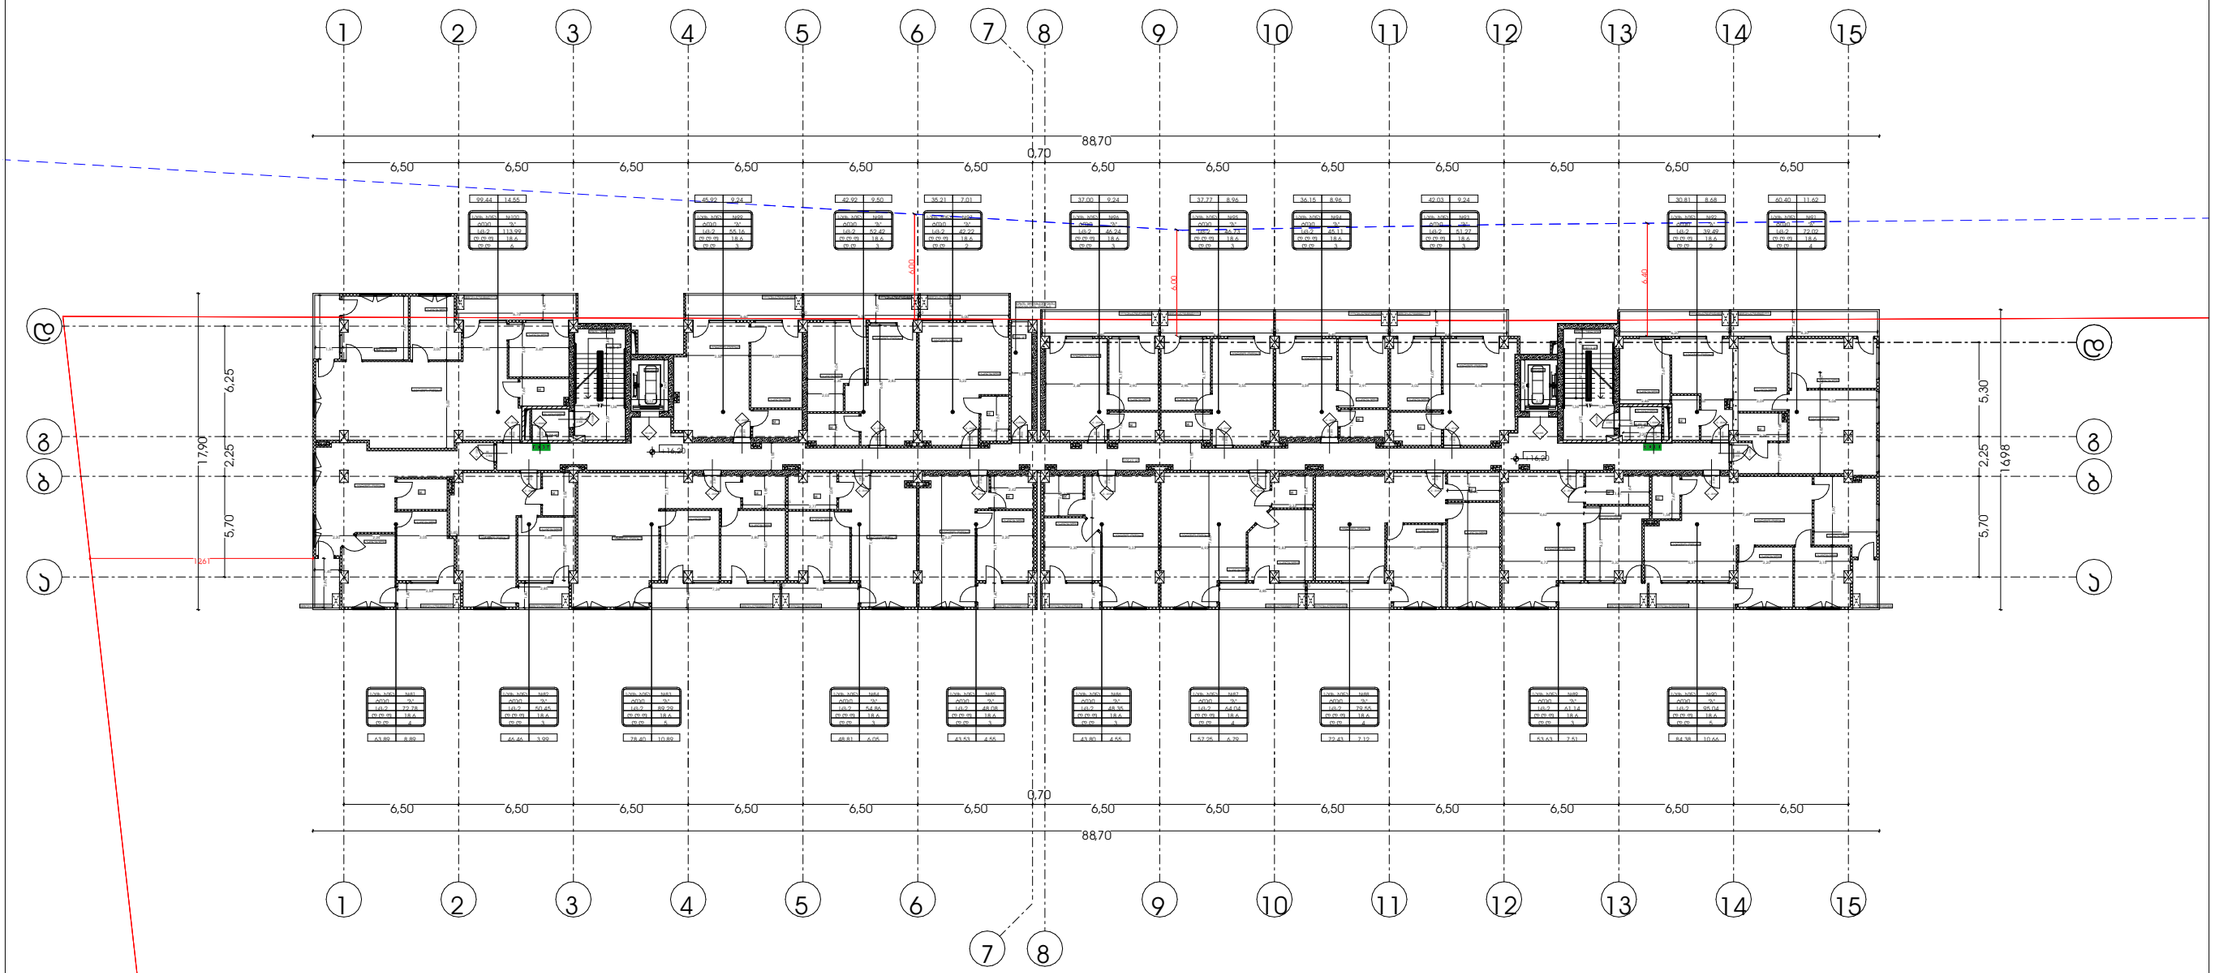

პირობითი აღნიშვნები

EXIT საევაკუაციო გასასვლელი

საპროექტო საზღვარი


ბეტონი

ბლოკი

ტიხარი

ერთფრთიანი კარი

ერთფრთიანი კარი ზღურბლით

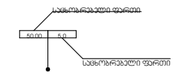

მასშტაბი 1:250


არქიტექტურა

გეგმა +16.20 ნიშნულზე

ფურცელი № 5

ა2 -102

დირექტორი : პირილე მორჩილაძე	არქიტექტორი: პირილე მორჩილაძე გიორგი შონია გოჩა ნადირაშვილი ანა წიკლაური	სახანძრო უსაფრთხოება:	საპროექტო ორგანიზაცია შ.პ.ს "დიზაინ სტუდიო"	მრავალბინიანი საცხოვრებელი სახლი ს/კ 01.1007.007.104	დამკვეთი: შ.პ.ს "არომა" 45599990	ჩ ზ

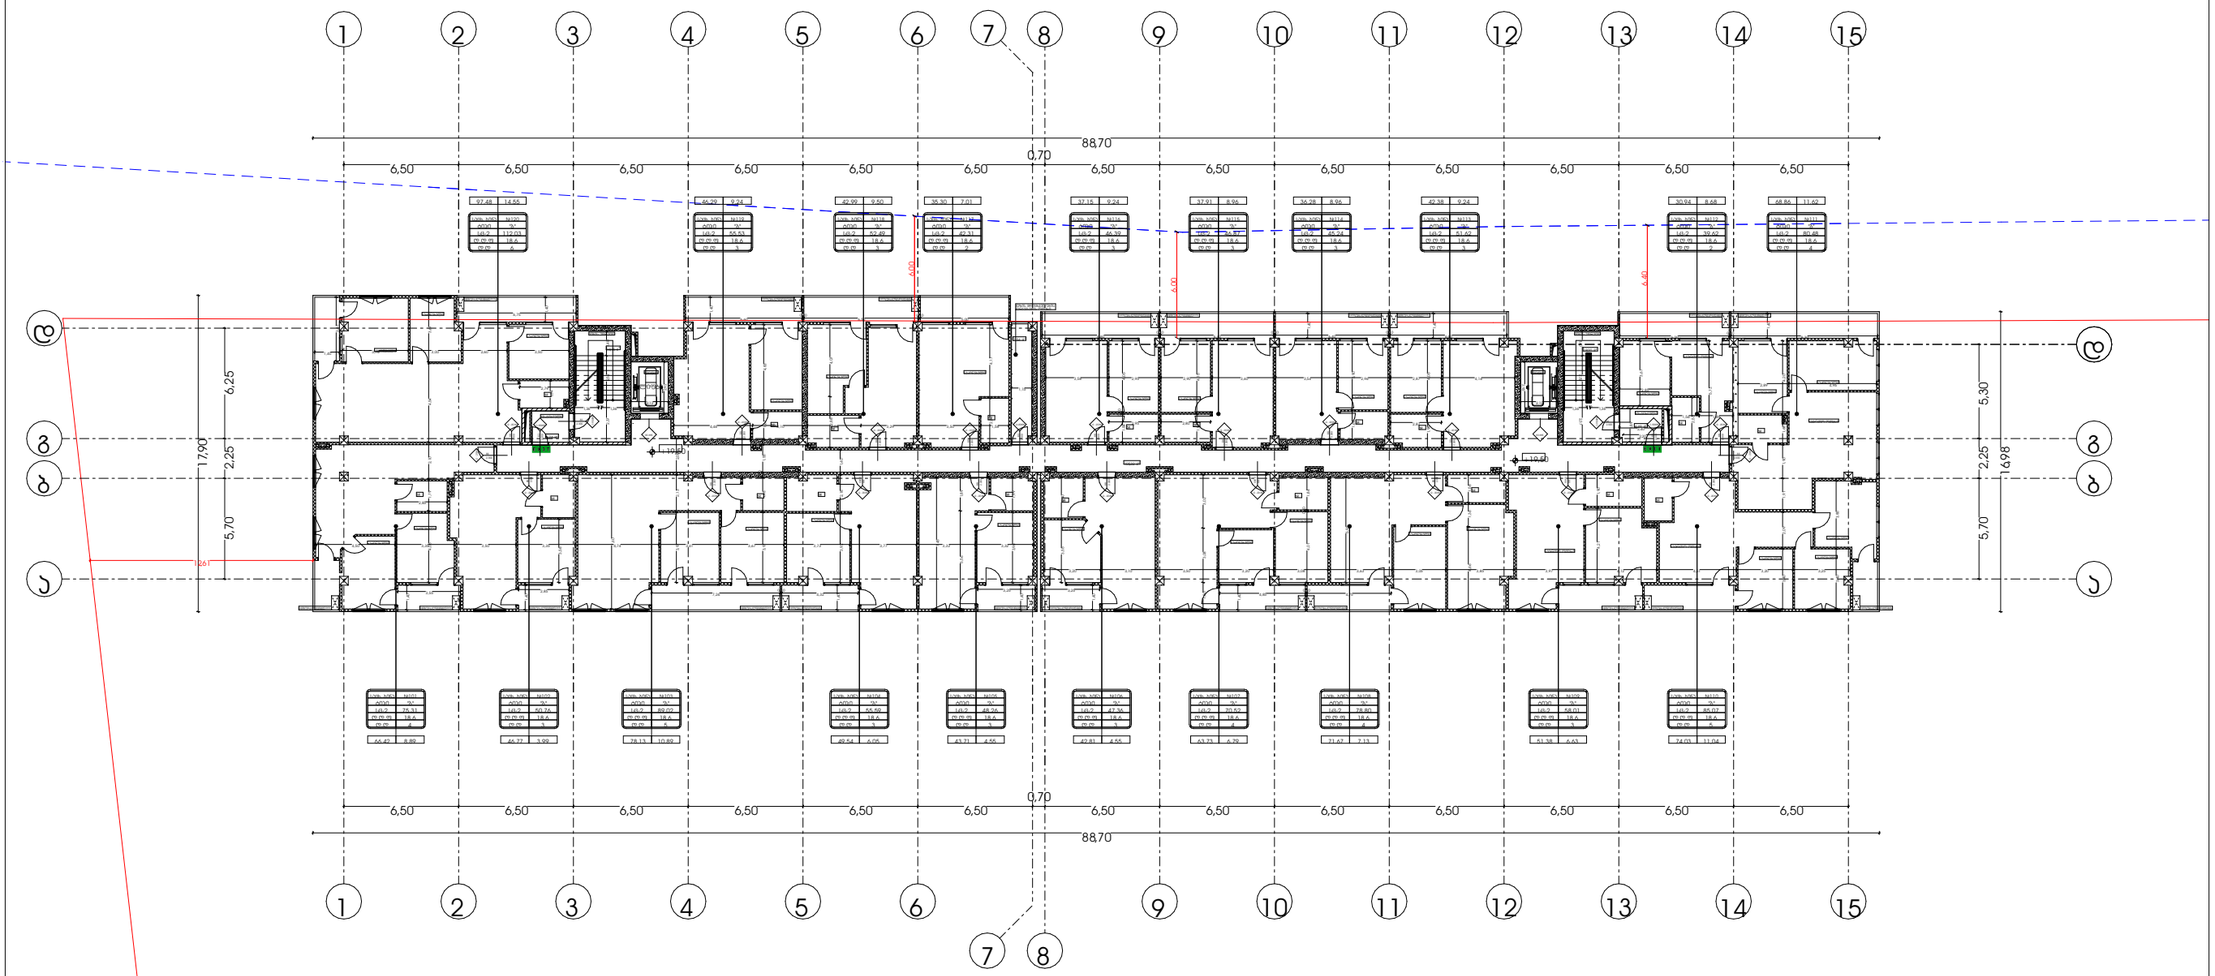

პირობითი აღნიშვნები

EXIT საევაკუაციო გასასვლელი

საავტომობილო საჭიდარი


ბეტონი

ბლოკი

ტიხარი

ერთფრთიანი კარი

ერთფრთიანი კარი ზღურბლით

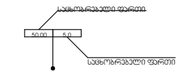

მასშტაბი 1:250


არქიტექტურა

გეგმა +19.50 ნიშნულზე

ფურცელი № 5

ა.ე -102

დირექტორი : პირილე მორჩილაძე	არქიტექტორი: პირილე მორჩილაძე გიორგი შონია გოჩა ნადირაშვილი ანა წიკლაური	სახანძრო უსაფრთხოება:	საპროექტო ორგანიზაცია შ.პ.ს "დიზაინ სტუდიო"	მრავალბინიანი საცხოვრებელი სახლი ს/კ 01.10.07.007.104	დამკვეთი: შ.პ.ს "არომა" 45599990	ჩ ზ

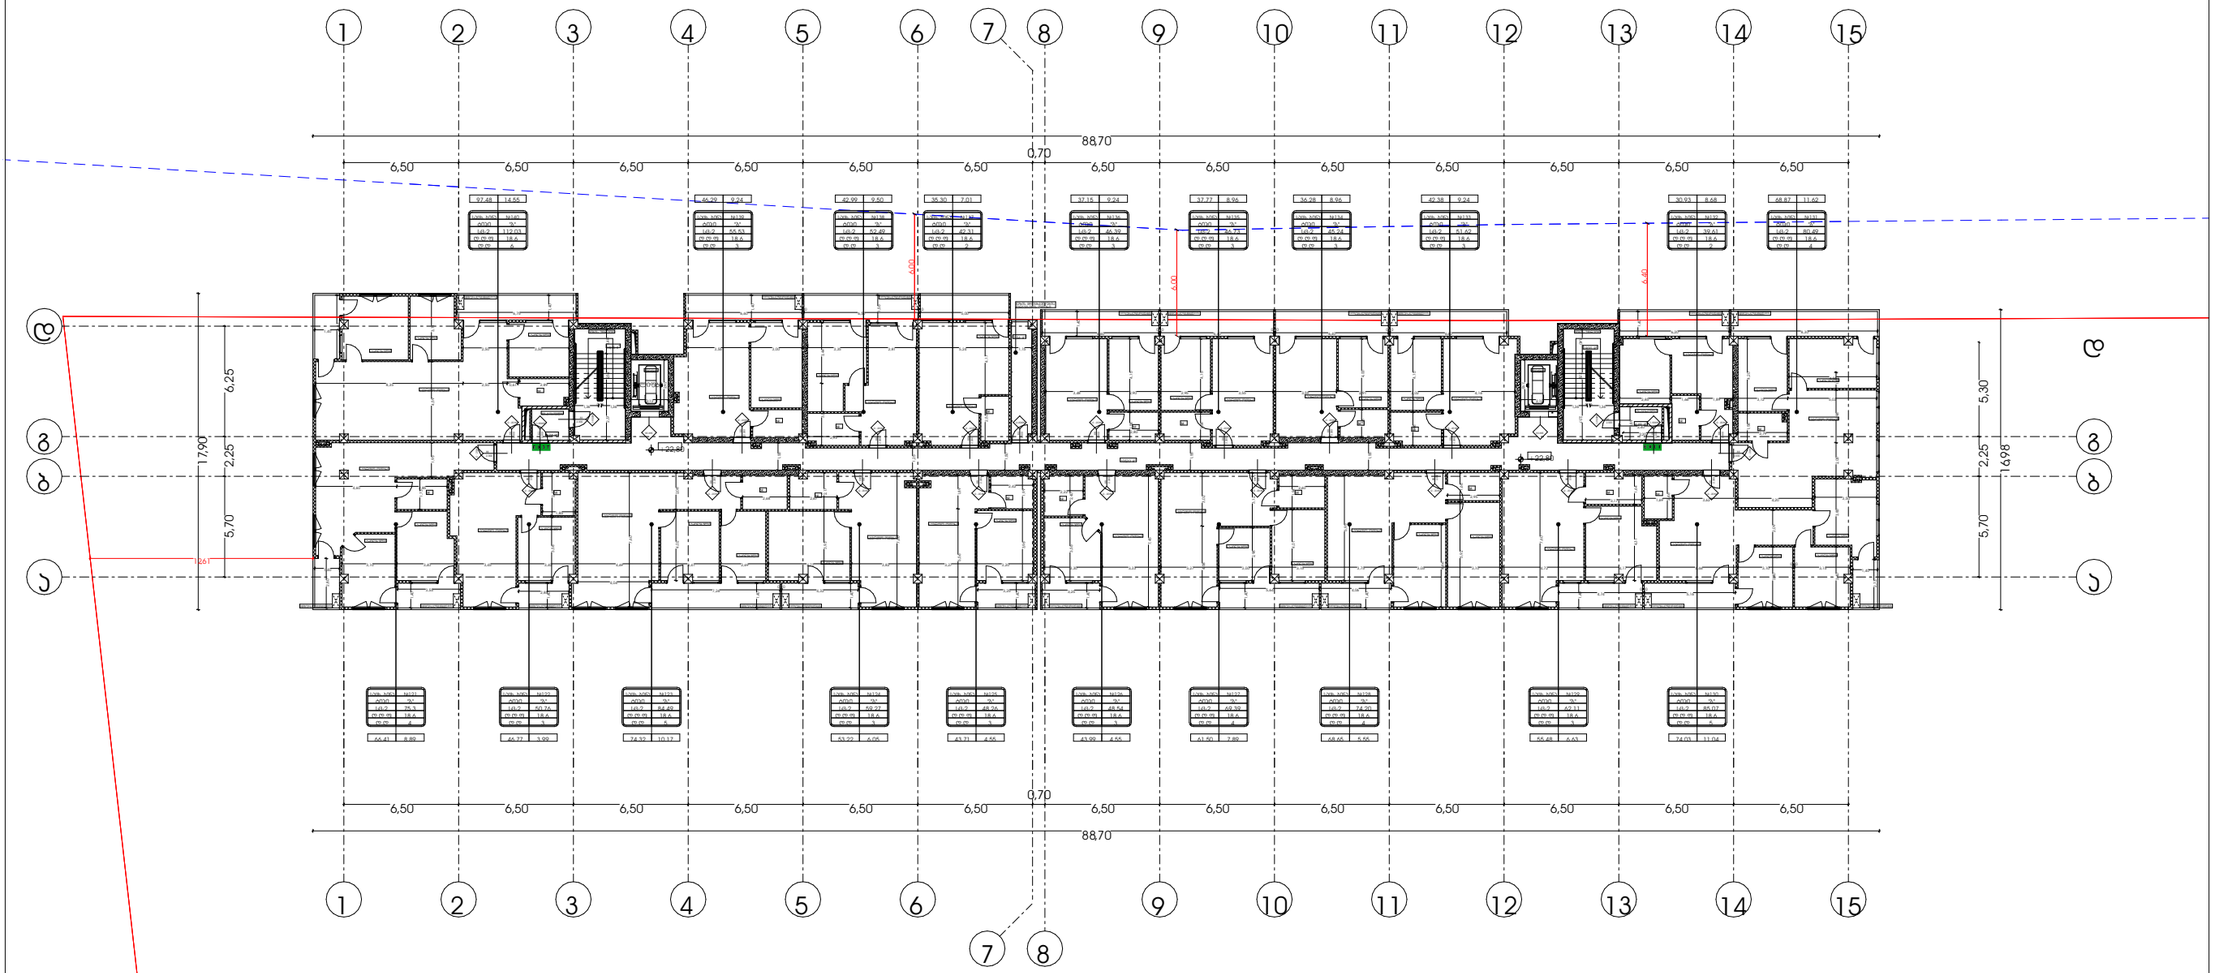

პირობითი აღნიშვნები

EXIT საევაკუაციო გასასვლელი

საავტომატური სახანძრო განგაში

ბეტონი

ბლოკი

ტიხარი

ერთფრთიანი კარი

ერთფრთიანი კარი ზღურბლით

საბოლოო დაგეგმილი ფარგლები

საბოლოო არსებული ფარგლები

მასშტაბი 1:250

არქიტექტურა

გეგმა +22.80 ნიშნულზე

ფურცელი № 5

ა.ე -102

დირექტორი : პირილე მორჩილაძე	არქიტექტორი: პირილე მორჩილაძე გიორგი შონია გოჩა ნადირაშვილი ანა წიკლაური	სახანძრო უსაფრთხოება:	საპროექტო ორგანიზაცია შ.პ.ს "დიზაინ სტუდიო"	მრავალბინიანი საცხოვრებელი სახლი ს/კ 01.1007.007.104	დამკვეთი: შ.პ.ს "არომა" 45599990	ჩ ზ

პირობითი აღნიშვნები


EXIT საევაკუაციო გასასვლელი


საპროექტო საზღვარი

ბეტონი
ბლოკი
ტიხარი

ერთფრთიანი კარი

ერთფრთიანი კარი ზღურბლით

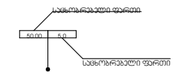

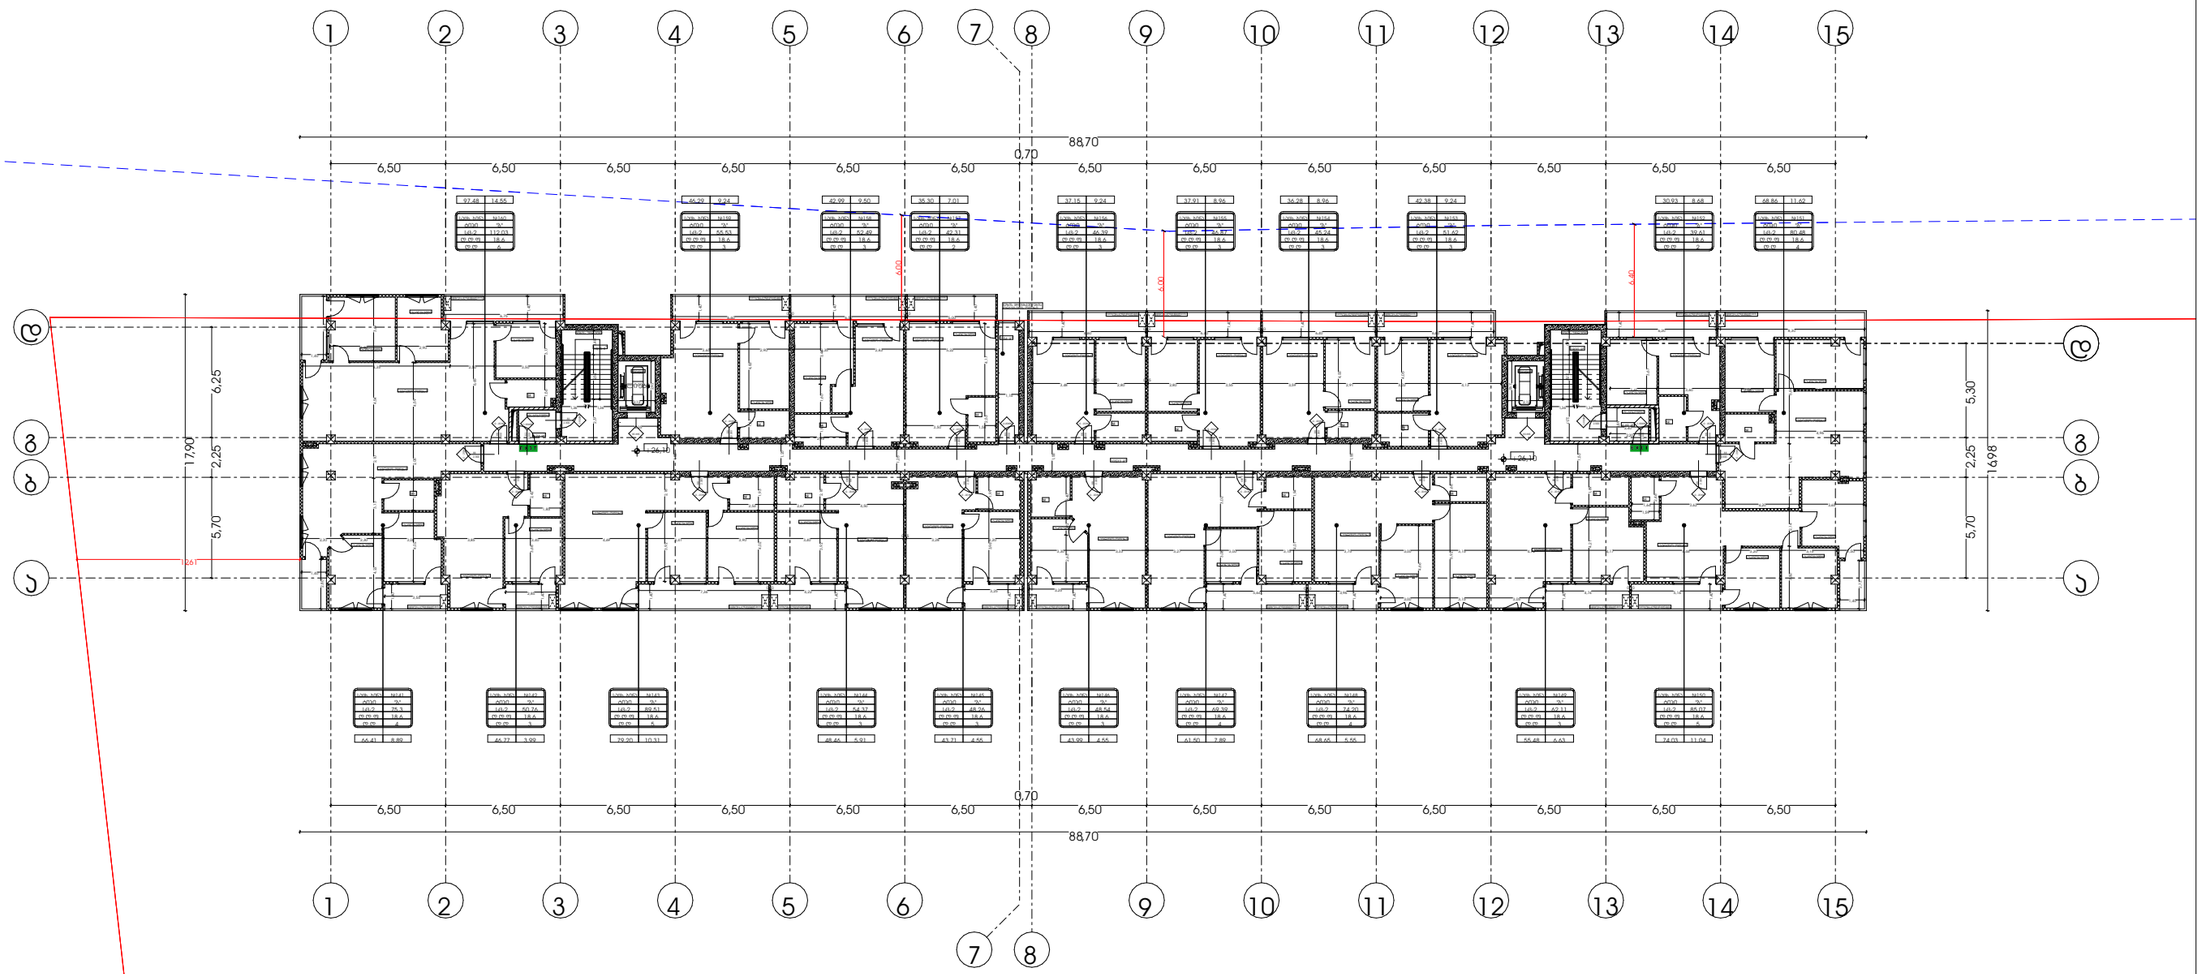

მასშტაბი 1:250


არქიტექტურა

გეგმა +26.10 ნიშნულზე

ფურცელი № 5

ა3 -102

დირექტორი : პირილე მორჩილაძე	არქიტექტორი: პირილე მორჩილაძე გიორგი შონია გოჩა ნადირაშვილი ანა წიკლაური	სახანძრო უსაფრთხოება:	საპროექტო ორგანიზაცია შ.პ.ს "დიზაინ სტუდიო"	მრავალბინიანი საცხოვრებელი სახლი ს/კ 01.1007.007.104	დამკვეთი: შ.პ.ს "არომა" 45599990	ჩ ზ

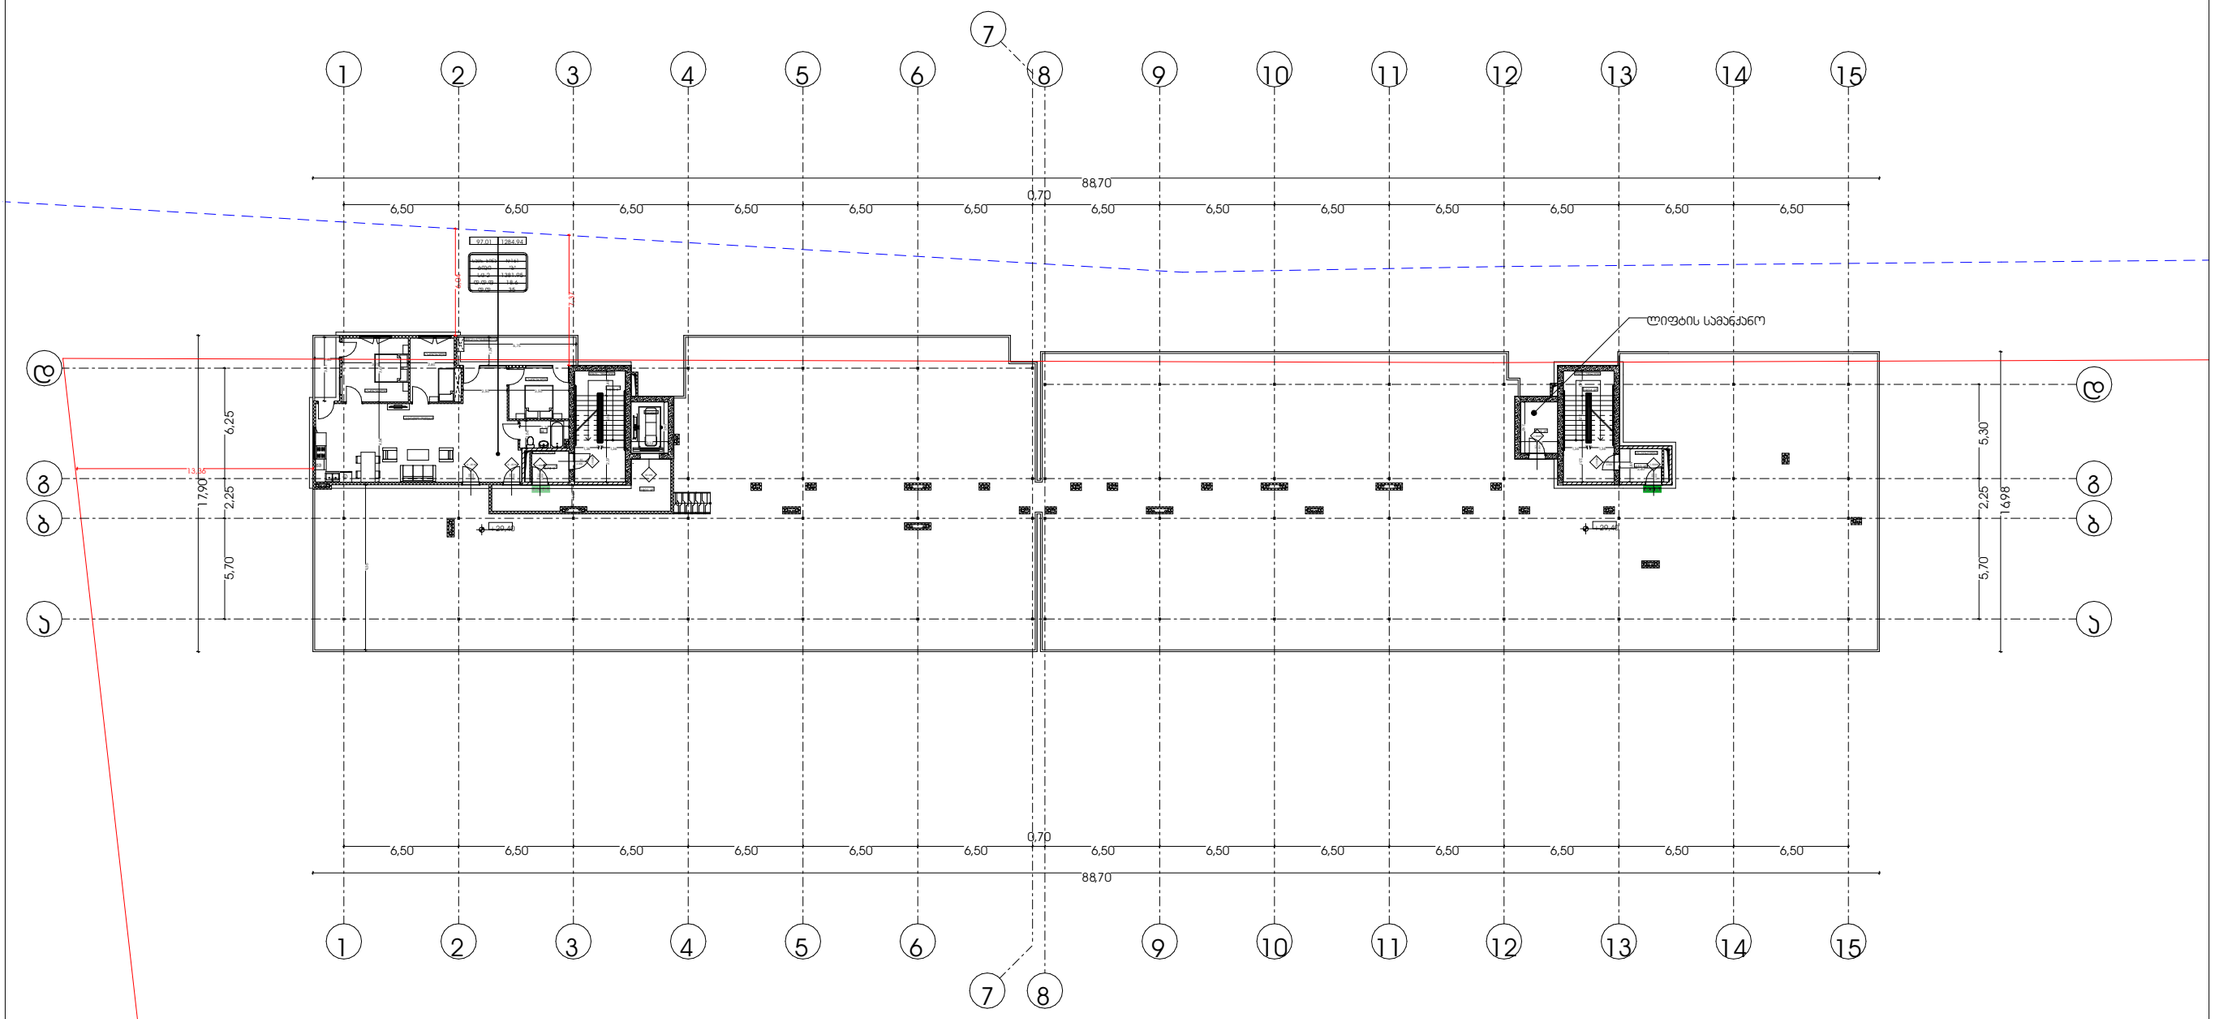

პირობითი აღნიშვნები

EXIT საევაკუაციო გასასვლელი

საკაფასტრო საზღვარი

ბეტონი

ბლოკი

ტიხარი

ერთფრთიანი კარი

ერთფრთიანი კარი ზღურბლით

დირექტორი : პირილე მორჩილაძე	არქიტექტორი: პირილე მორჩილაძე გიორგი შონია გოჩა ნადირაშვილი ანა წიკლაური	სახანძრო უსაფრთხოება:	საპროექტო ორგანიზაცია შ.პ.ს "დიზაინ სტუდიო"	მრავალბინიანი საცხოვრებელი სახლი ს/კ 01.10.07.007.104	დამკვეთი: შ.პ.ს "არომა" 45599990	ჩ შ

მაშტაბი 1:250

არქიტექტურა

გეგმა +29.40 ნიშნულზე

ფურცელი № 5

აე -102