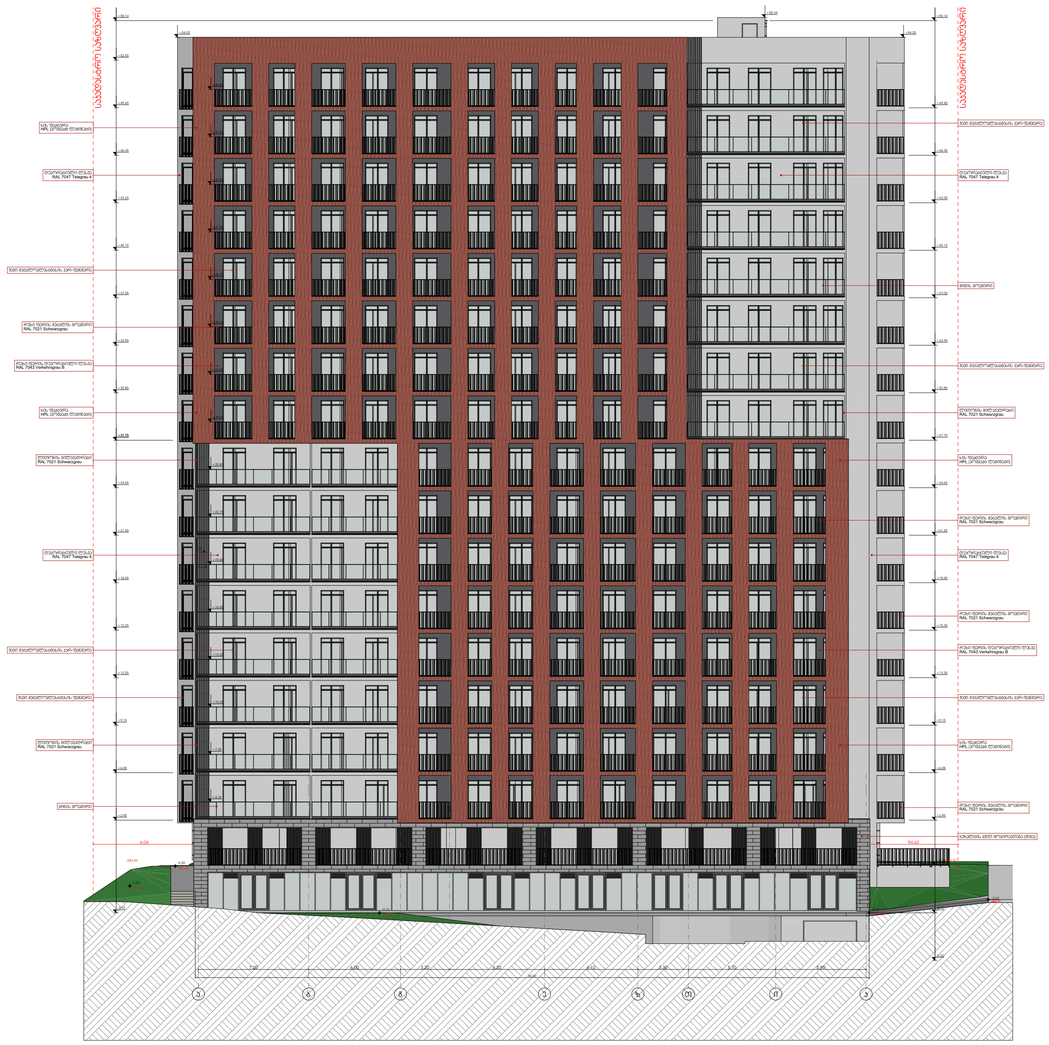
საკონსტრუქციო სახურავი
RAL 7047 Telegrau 4
RAL 7021 Schwarzgrau
RAL 7043 Verkehrsgrau B
RAL 7021 Schwarzgrau
RAL 7021 Schwarzgrau
RAL 7047 Telegrau 4
RAL 7021 Schwarzgrau
RAL 7021 Schwarzgrau
RAL 7021 Schwarzgrau

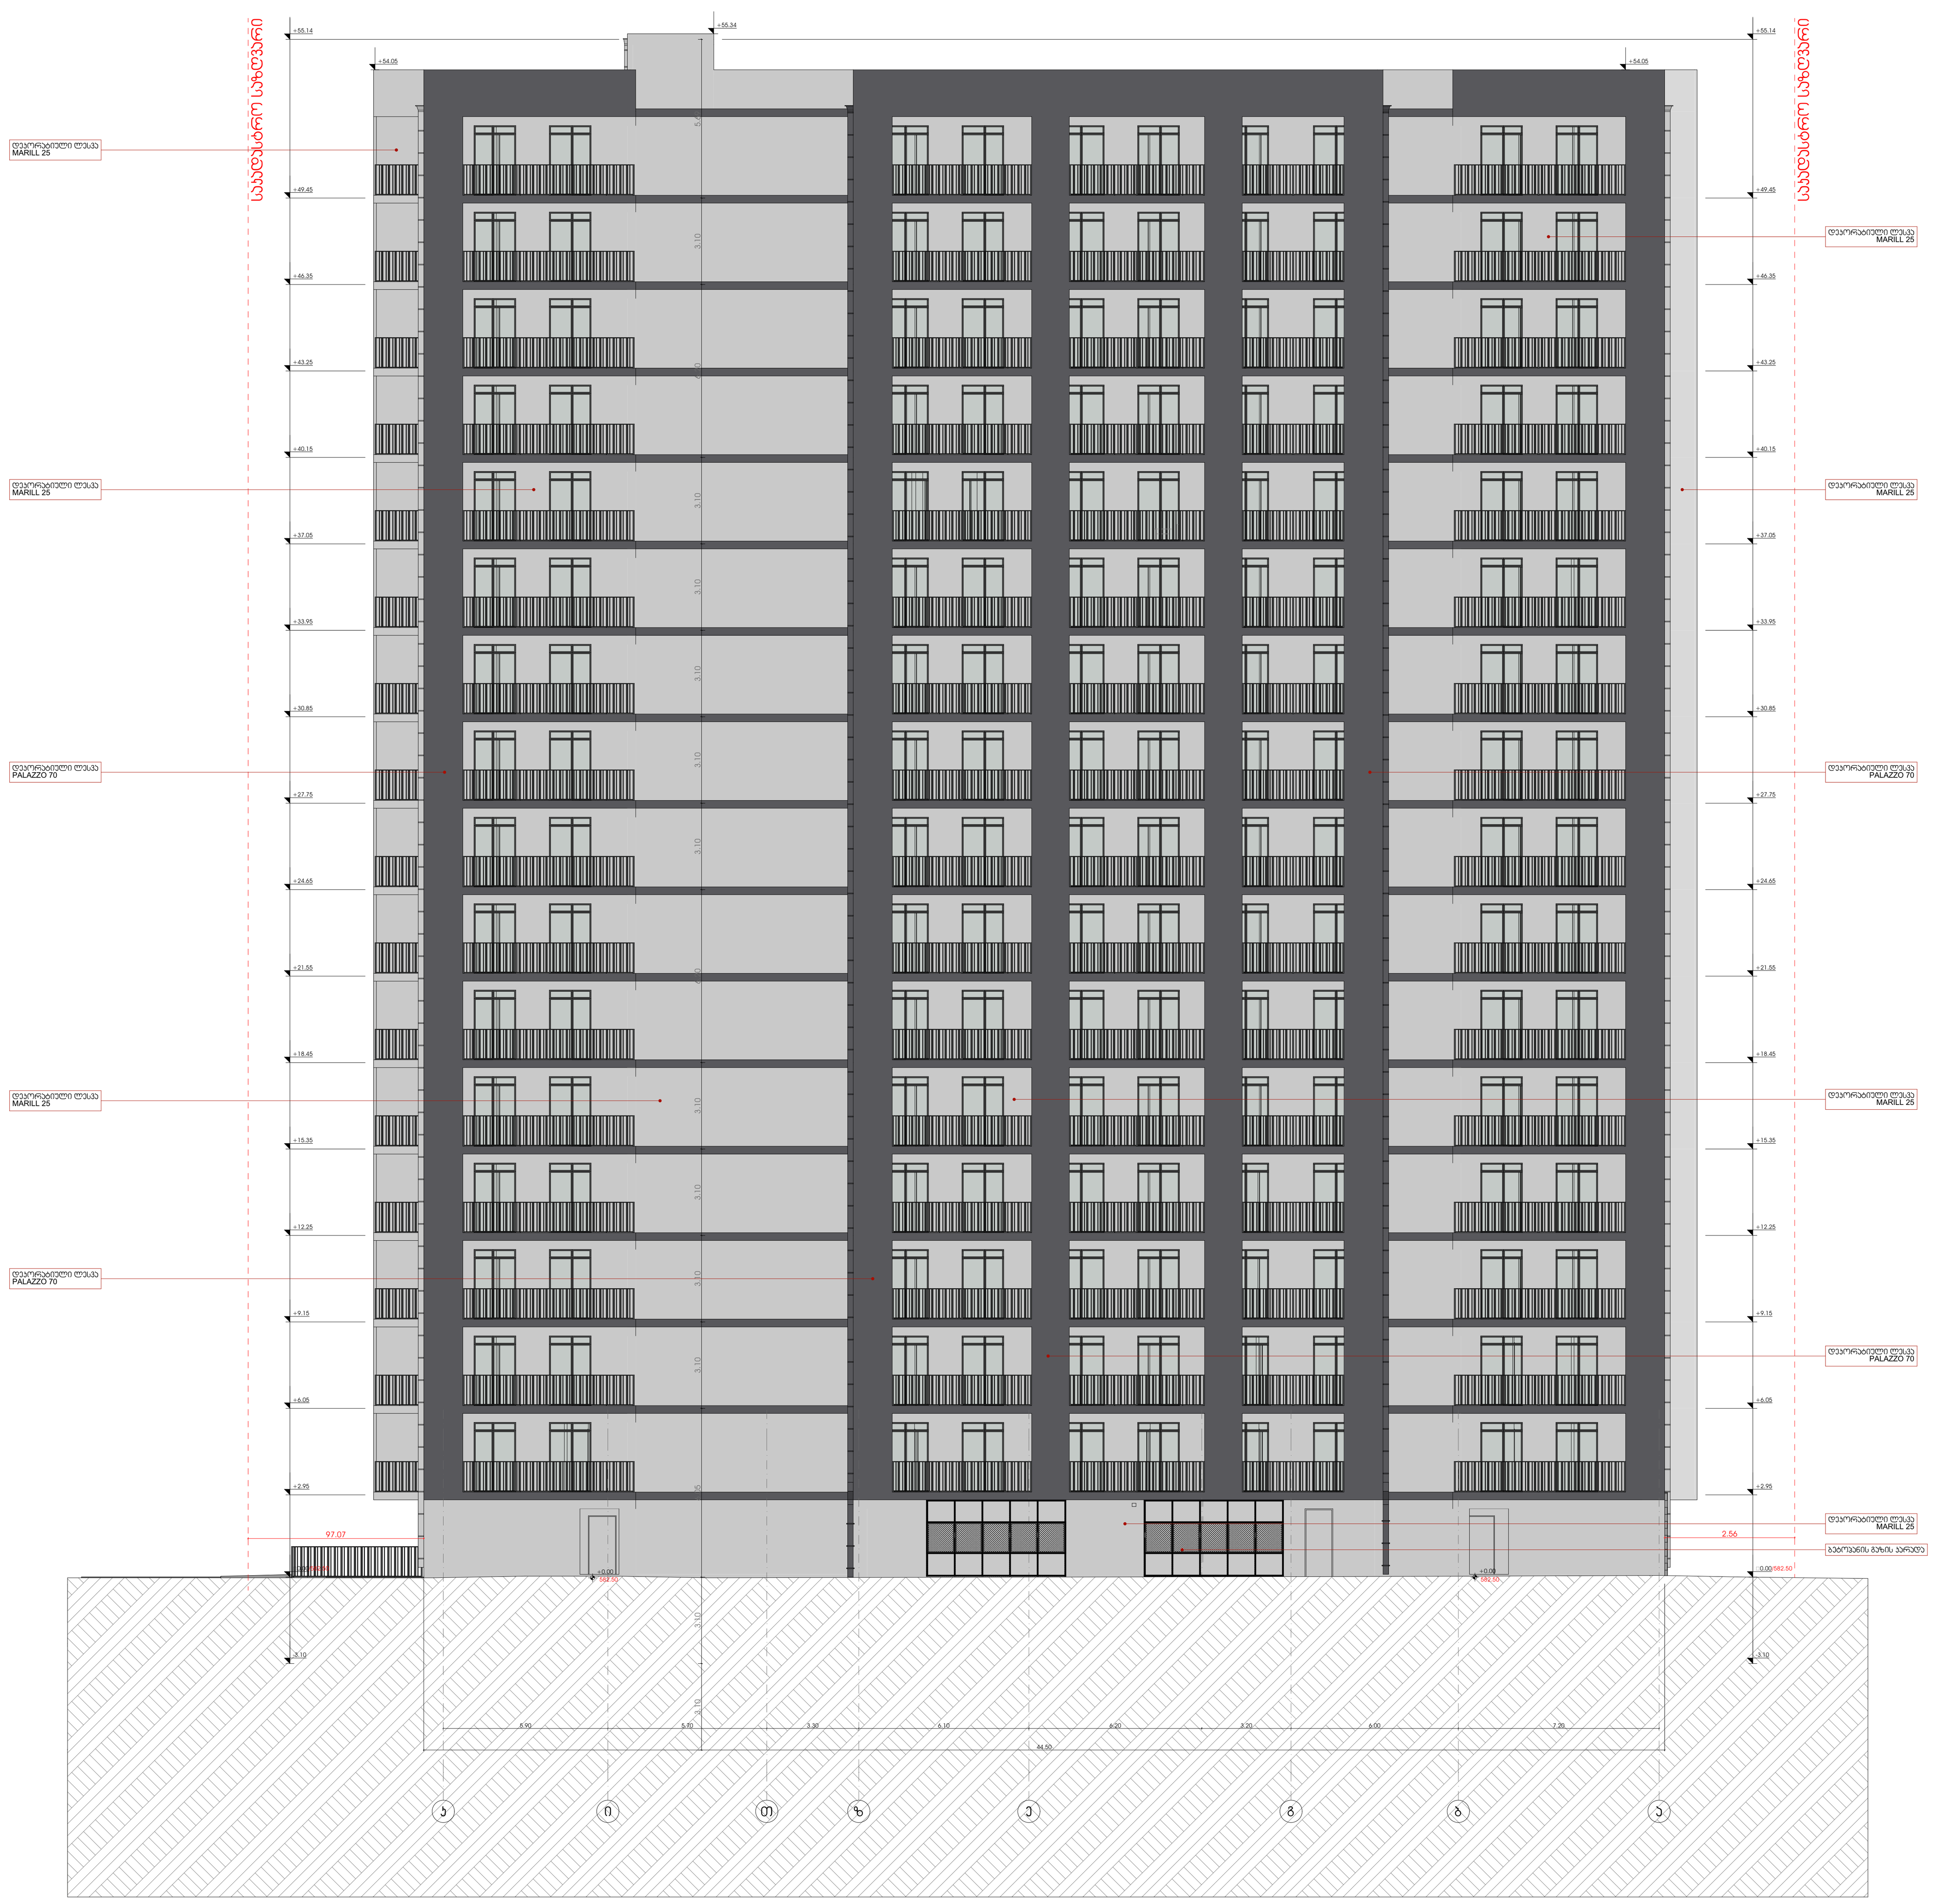

მრავალფუნქციური საცხოვრებელი სახლი

დამკვეთი

შ.პ.ს. "არქი საბურთალო"

საიდენტიფიკაციო კოდი: 405176982

სიტუაციური სქემა

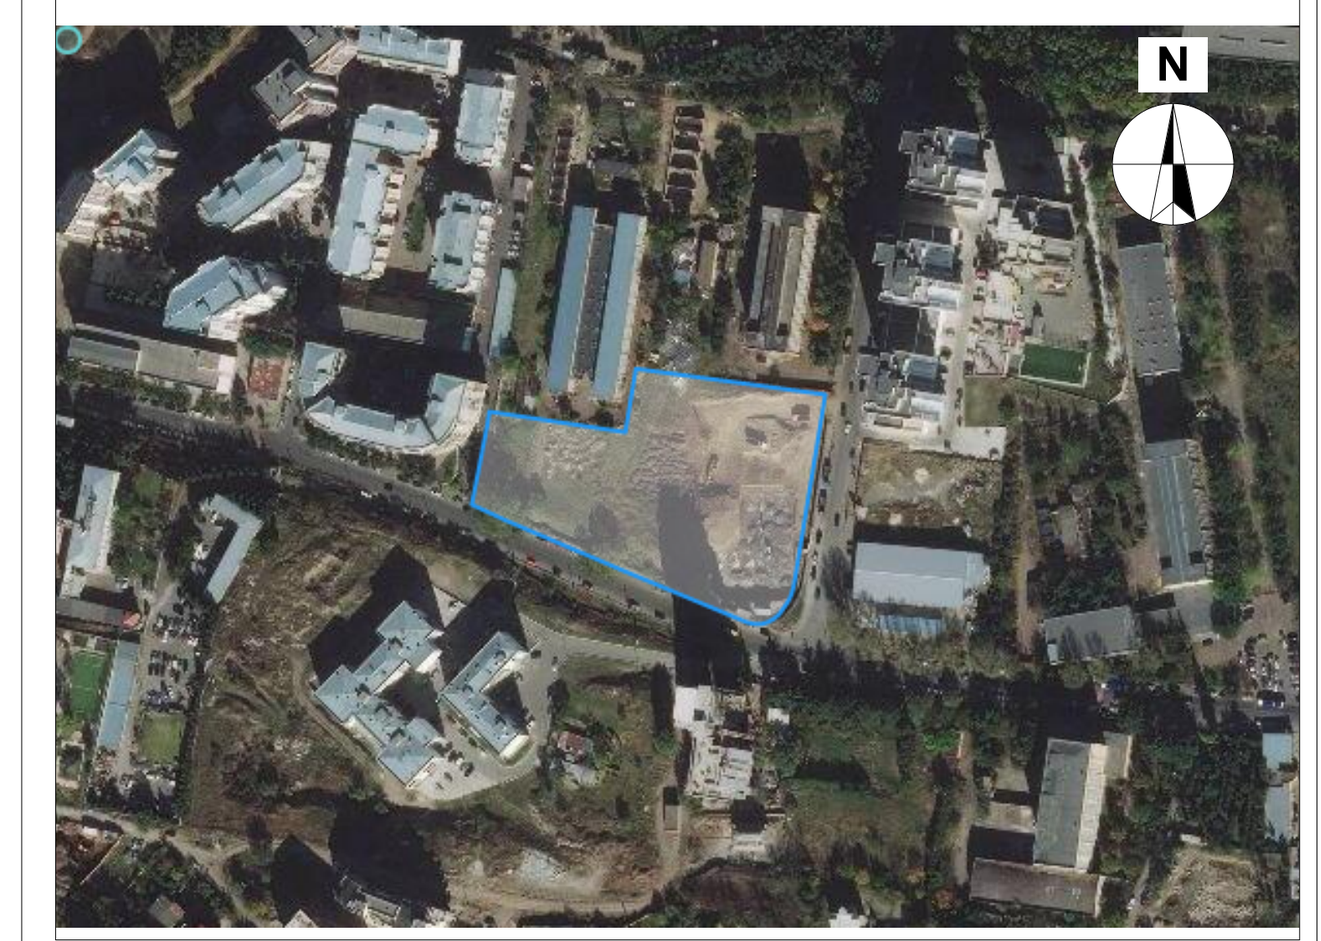

დ ბლოკი

ტექნიკური-ეკონომიკური მაჩვენებლები
* მიწის ნაკვეთის ფართობი (კვ.მ) – 10688
* საცხოვრებელი ფართობი (კვ.მ) –
* საოფისე ფართობი (კვ.მ) –
* კომერციული ფართობი (კვ.მ) –
* საზაფხულო ფართობი (კვ.მ) –
* კიბის უჯრედის და სადარბაზოს ფართობი (კვ.მ) –
* დამხმარე ფართობი (კვ.მ) –
* ავტოსადგომის ფართობი (კვ.მ) –
* კ1 განაშენიანების ფართობი (კვ.მ) – 790.1
* კ2 განაშენიანების ინტენსივობის ფართობი (კვ.მ) – 12970.0
* კ3 გამწვანების ფართობი (კვ.მ) – 4064.7

შენიშვნები:
* ნახაზი შესრულებულია სანტიმეტრებში
* ნახაზზე მოცემულია არქიტექტურული და კონსტრუქციული ნიშნულები
* არქიტექტურულ გეგმებზე დატანილია ხანძარსაწინააღმდეგო სისტემა

პირობითი აღნიშვნები

საპროექტო ორგანიზაცია

არქი პრომოუშენი

ქ.თბილისი, ნ.ყიფშიძის ქუჩა №15
ტელ: 032 2602602

თანამდებობა	გვარი	ხელმოწერა
მთ.არქიტექტორი	ს.ავალიანი	
არქიტექტორი	მ.ბუჯიაძე	
დაამუშავა		
კონსტრუქტორი		
პროექტ. მენეჯერი		

ნახაზის სახელი

ჴ-ა ფასადი

ფურცლის ნომერი

ფორმატი

A1

მასშტაბი

1:200

თარიღი

რევიზია №

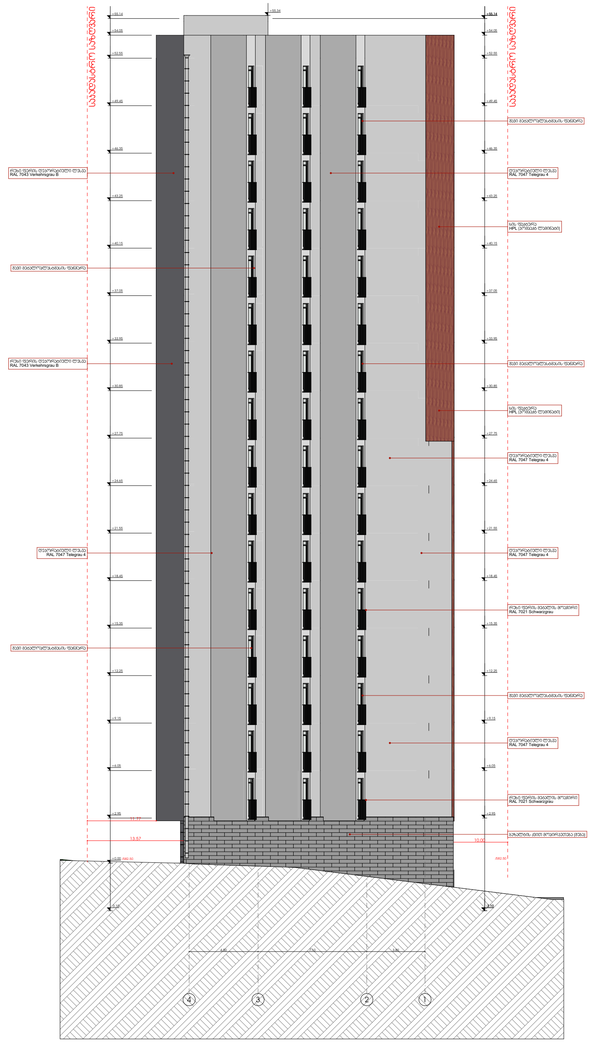
საპროექტო ტერიტორიის საზღვარი
+100.14
+99.00
+96.20
+93.40
+90.60
+87.80
+85.00
+82.20
+79.40
+76.60
+73.80
+71.00
+68.20
+65.40
+62.60
+59.80
+57.00
+54.20
+51.40
+48.60
+45.80
+43.00
+40.20
+37.40
+34.60
+31.80
+29.00
+26.20
+23.40
+20.60
+17.80
+15.00
+12.20
+9.40
+6.60
+3.80
+1.00
-1.80
-4.60
13.57
13.57
-300.00
-300.00
ალპური ნაცრისფერი RAL 7047 Telegrau 4
ანთრაციტისფერი RAL 7021 Schwarzgrau

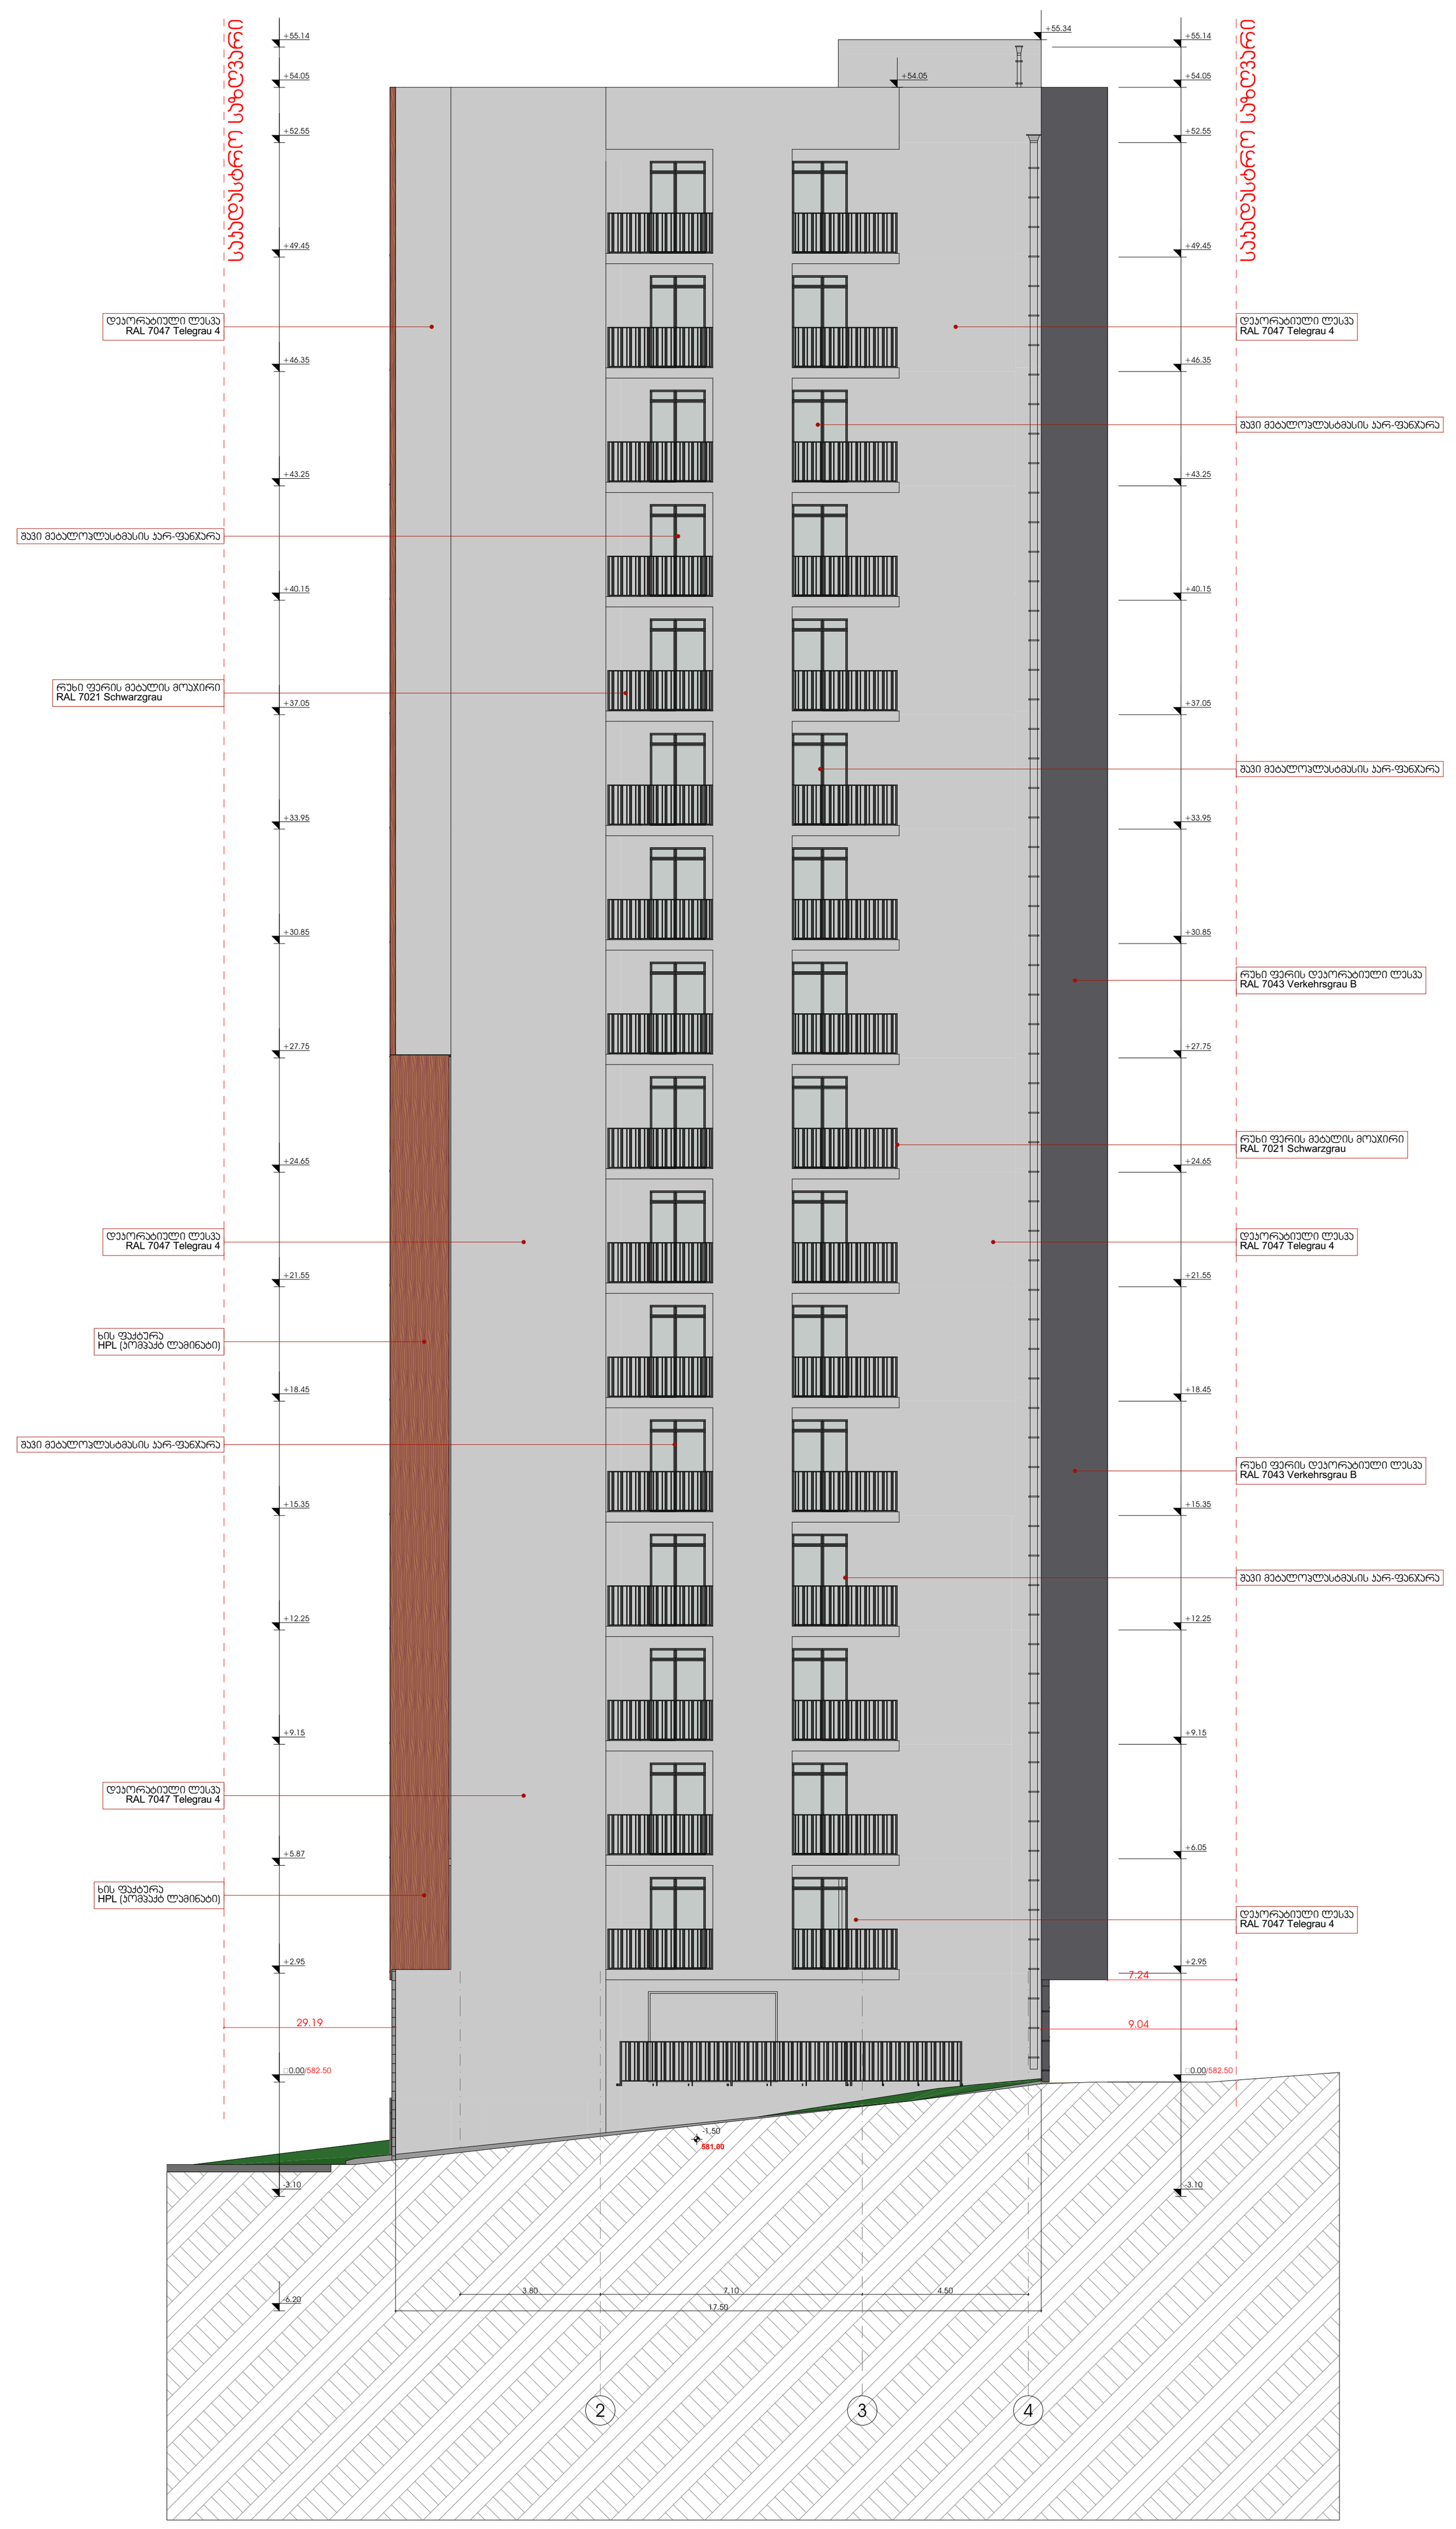

მრავალფუნქციური საცხოვრებელი სახლი

დამკვეთი

შ.პ.ს. "არქი საბურთალო"

საიდენტიფიკაციო კოდი: 405176982

სიტუაციური სქემა

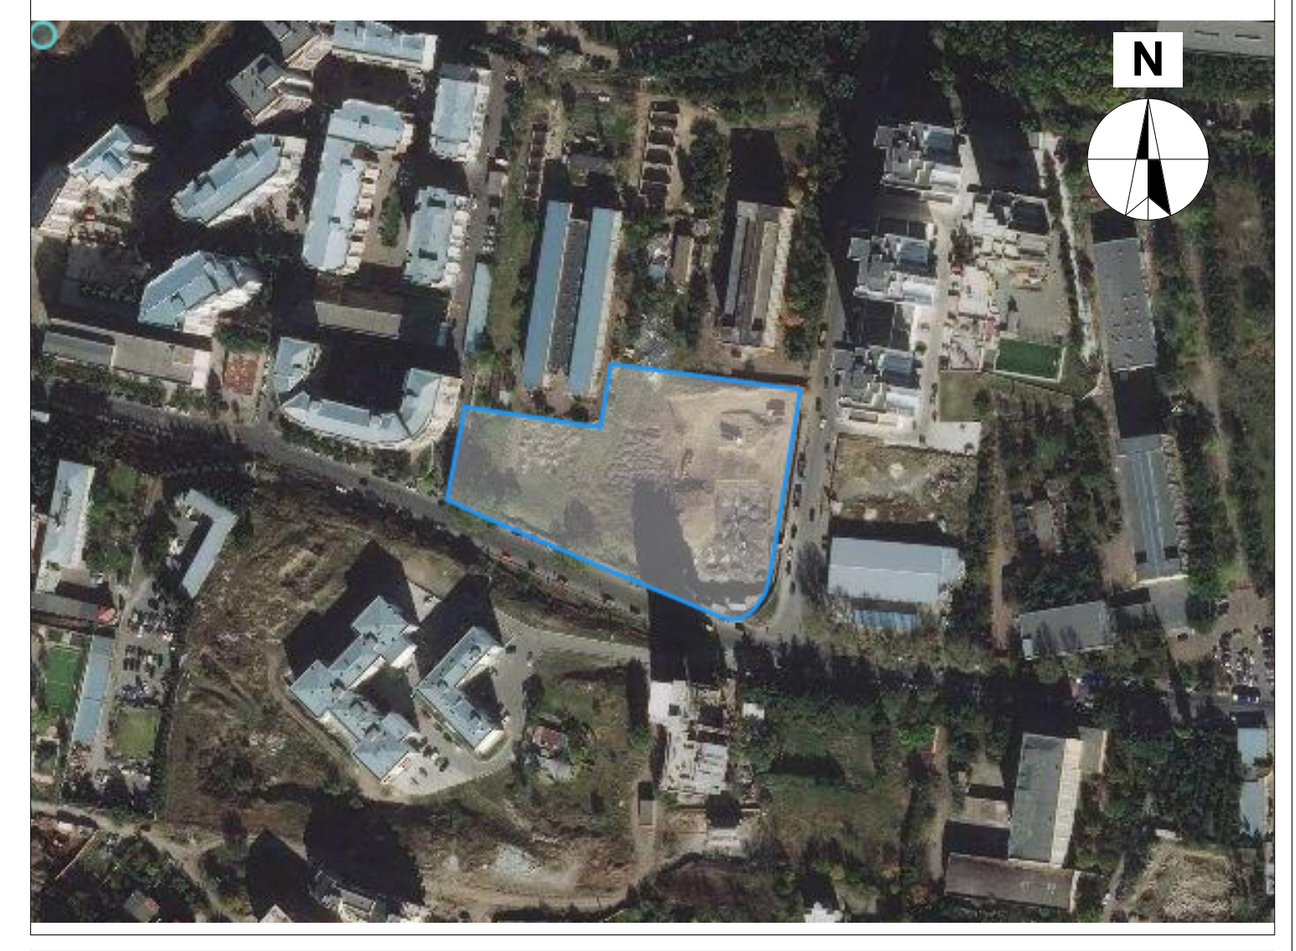

დ ბლოკი

ტექნიკურ-ეკონომიკური მაჩვენებლები
* მიწის ნაკვეთის ფართობი (კვ.მ) – 10688
* საცხოვრებელი ფართობი (კვ.მ) –
* საოფისე ფართობი (კვ.მ) –
* კომერციული ფართობი (კვ.მ) –
* საზაფხულო ფართობი (კვ.მ) –
* კიბის უჯრედის და სადარბაზოს ფართობი (კვ.მ) –
* დამხმარე ფართობი (კვ.მ) –
* ავტოსადგომის ფართობი (კვ.მ) –
* კ1 განაშენიანების ფართობი (კვ.მ) – 790.1
* კ2 განაშენიანების ინტენსივობის ფართობი (კვ.მ) – 12970.0
* კ3 გამწვანების ფართობი (კვ.მ) – 4064.7

შენიშვნები:

* ნახაზი შესრულებულია სანტიმეტრებში
* ნახაზზე მოცემულია არქიტექტურული და კონსტრუქციული ნიშნულები
* არქიტექტურულ გეგმებზე დატანილია ხანძარსაწინააღმდეგო სისტემა

პირობითი აღნიშვნები

საპროექტო ორგანიზაცია

არქი პრომოუშენი

ქ.თბილისი, ნ.ჟიჟიშიძის ქუჩა №15
ტელ: 032 2602602

თანამდებობა	გვარი	ხელმოწერა
მთ.არქიტექტორი	ს.ავალიანი	
არქიტექტორი	მ.გუჯეჯიანი	
დამუშავება		
კონსტრუქტორი		
პროექტ. მენეჯერი		

ნახაზის სახელი

4-1 ფასადი

ფურცლის ნომერი

ფორმატი	მასშტაბი
A1	1:200

თარიღი	რევიზია №