საქართველოს იუსტიციის სამინისტრო
საჯარო რეესტრის ეროვნული სააგენტო

საკადასტრო გეგმა

მიწის ნაკვეთის საკადასტრო კოდი: *01.19.24.007.024*
განცხადების რეგისტრაციის ნომერი: 882014466231
მიწის ნაკვეთის ფართობი: *30570* კვ.მ.
დანიშნულება: *არასასოფლო-სამეურნეო*
მომზადების თარიღი 04.09.14

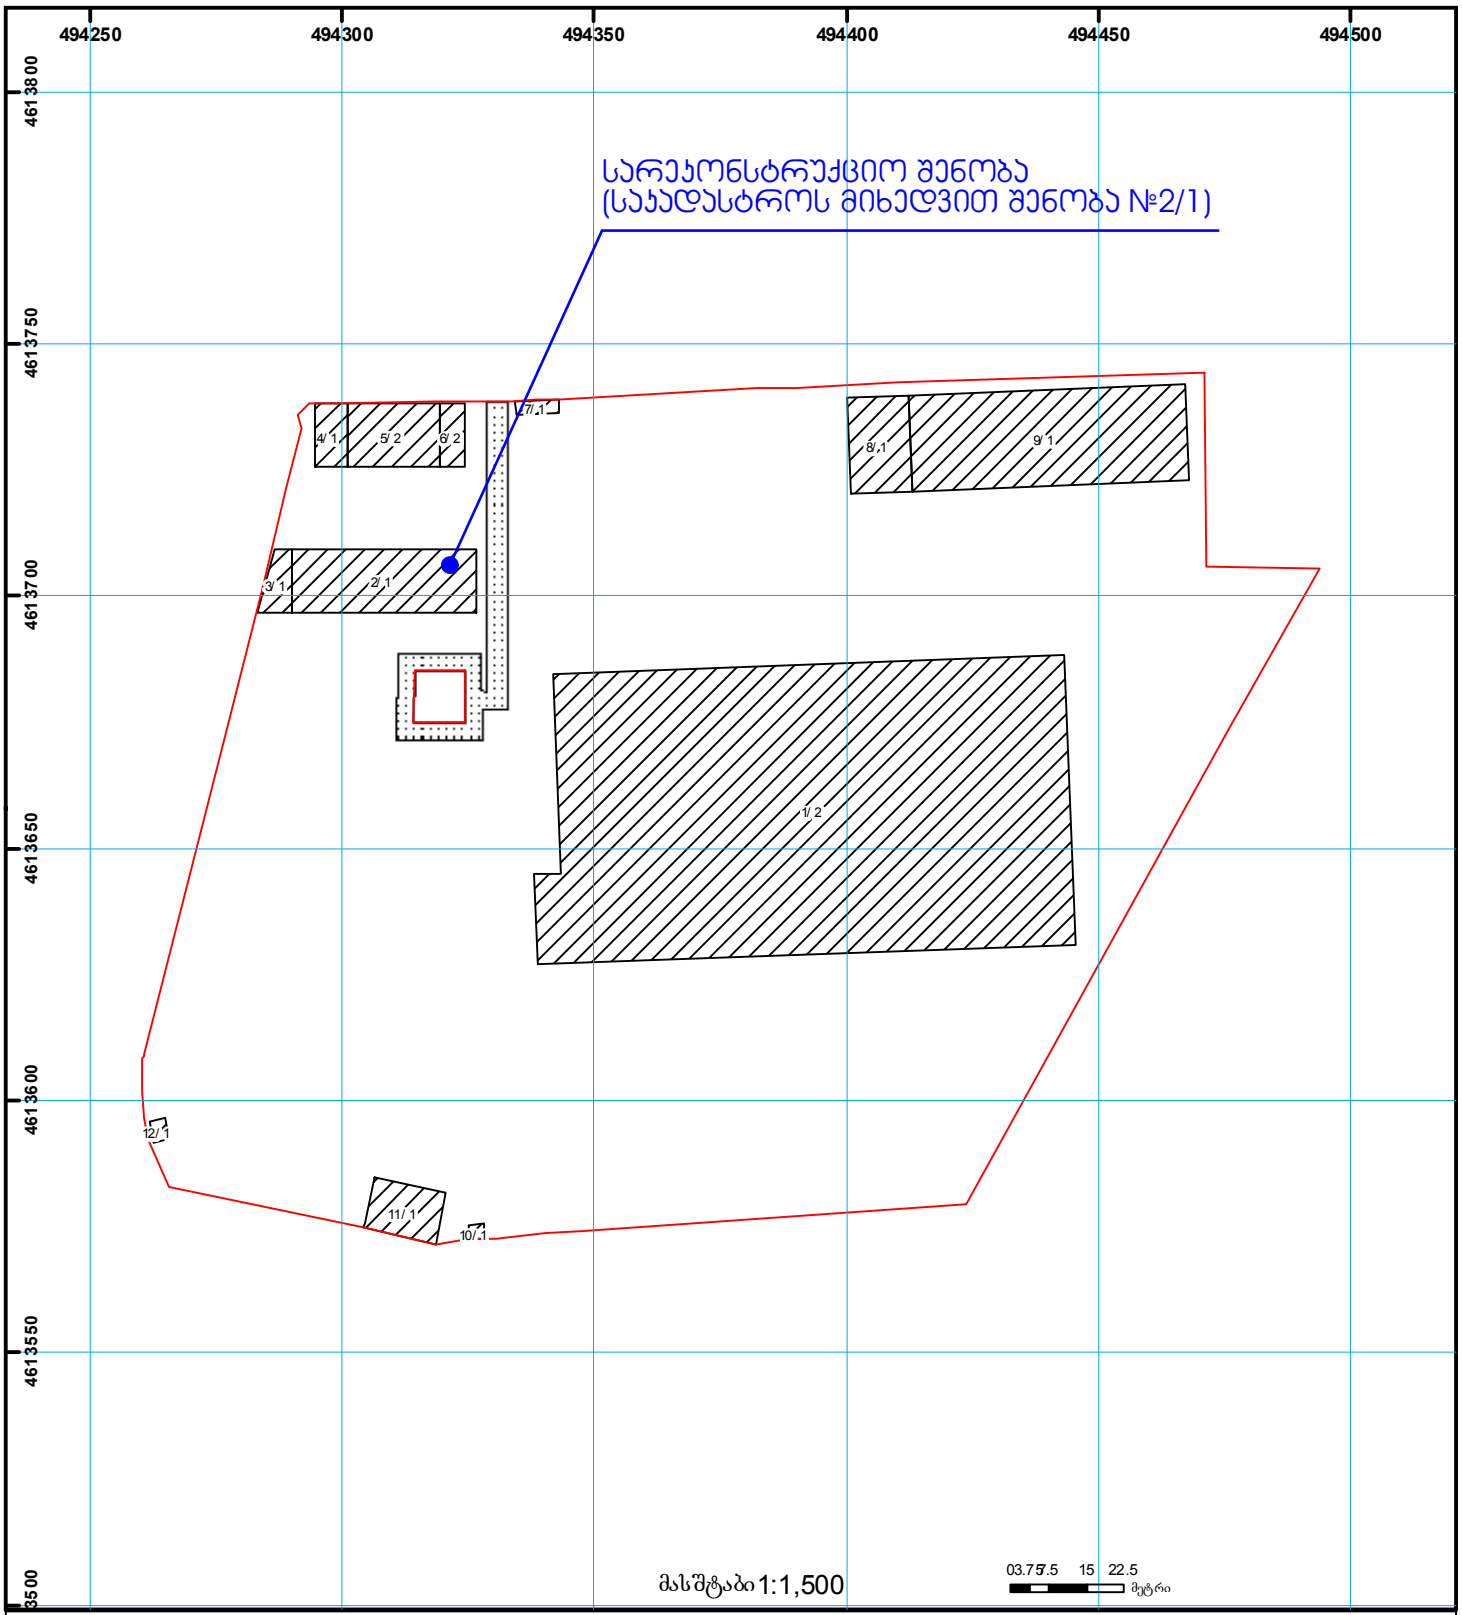

01/2 შენობა-ნაგებობა, პირობითი ნომერი/სართულიანობა
ვალდებულება
ხაზობრივი ნაგებობა
მიწის ნაკვეთის საკადასტრო საზღვარი
მშენებარე ნაგებობა
მიწისქვეშა ნაგებობა
UTM (საერთაშორისო) სისტემის კოორდ.

საჯარო რეესტრის ეროვნული საგენტო თბილისი 0102 წმ. ნიკოლოზის/ნ. ჩხეიძის ქ. 2 ტელ.: (995 32) 91 04 27; ფაქსი: (995 32) 91 03 41
საჯარო რეესტრის ეროვნული საგენტო თბილისი დ. აღმაშენებლის გამზ. 89/24 ტელ: (995 32) 94 13 65
www.napr.gov.ge

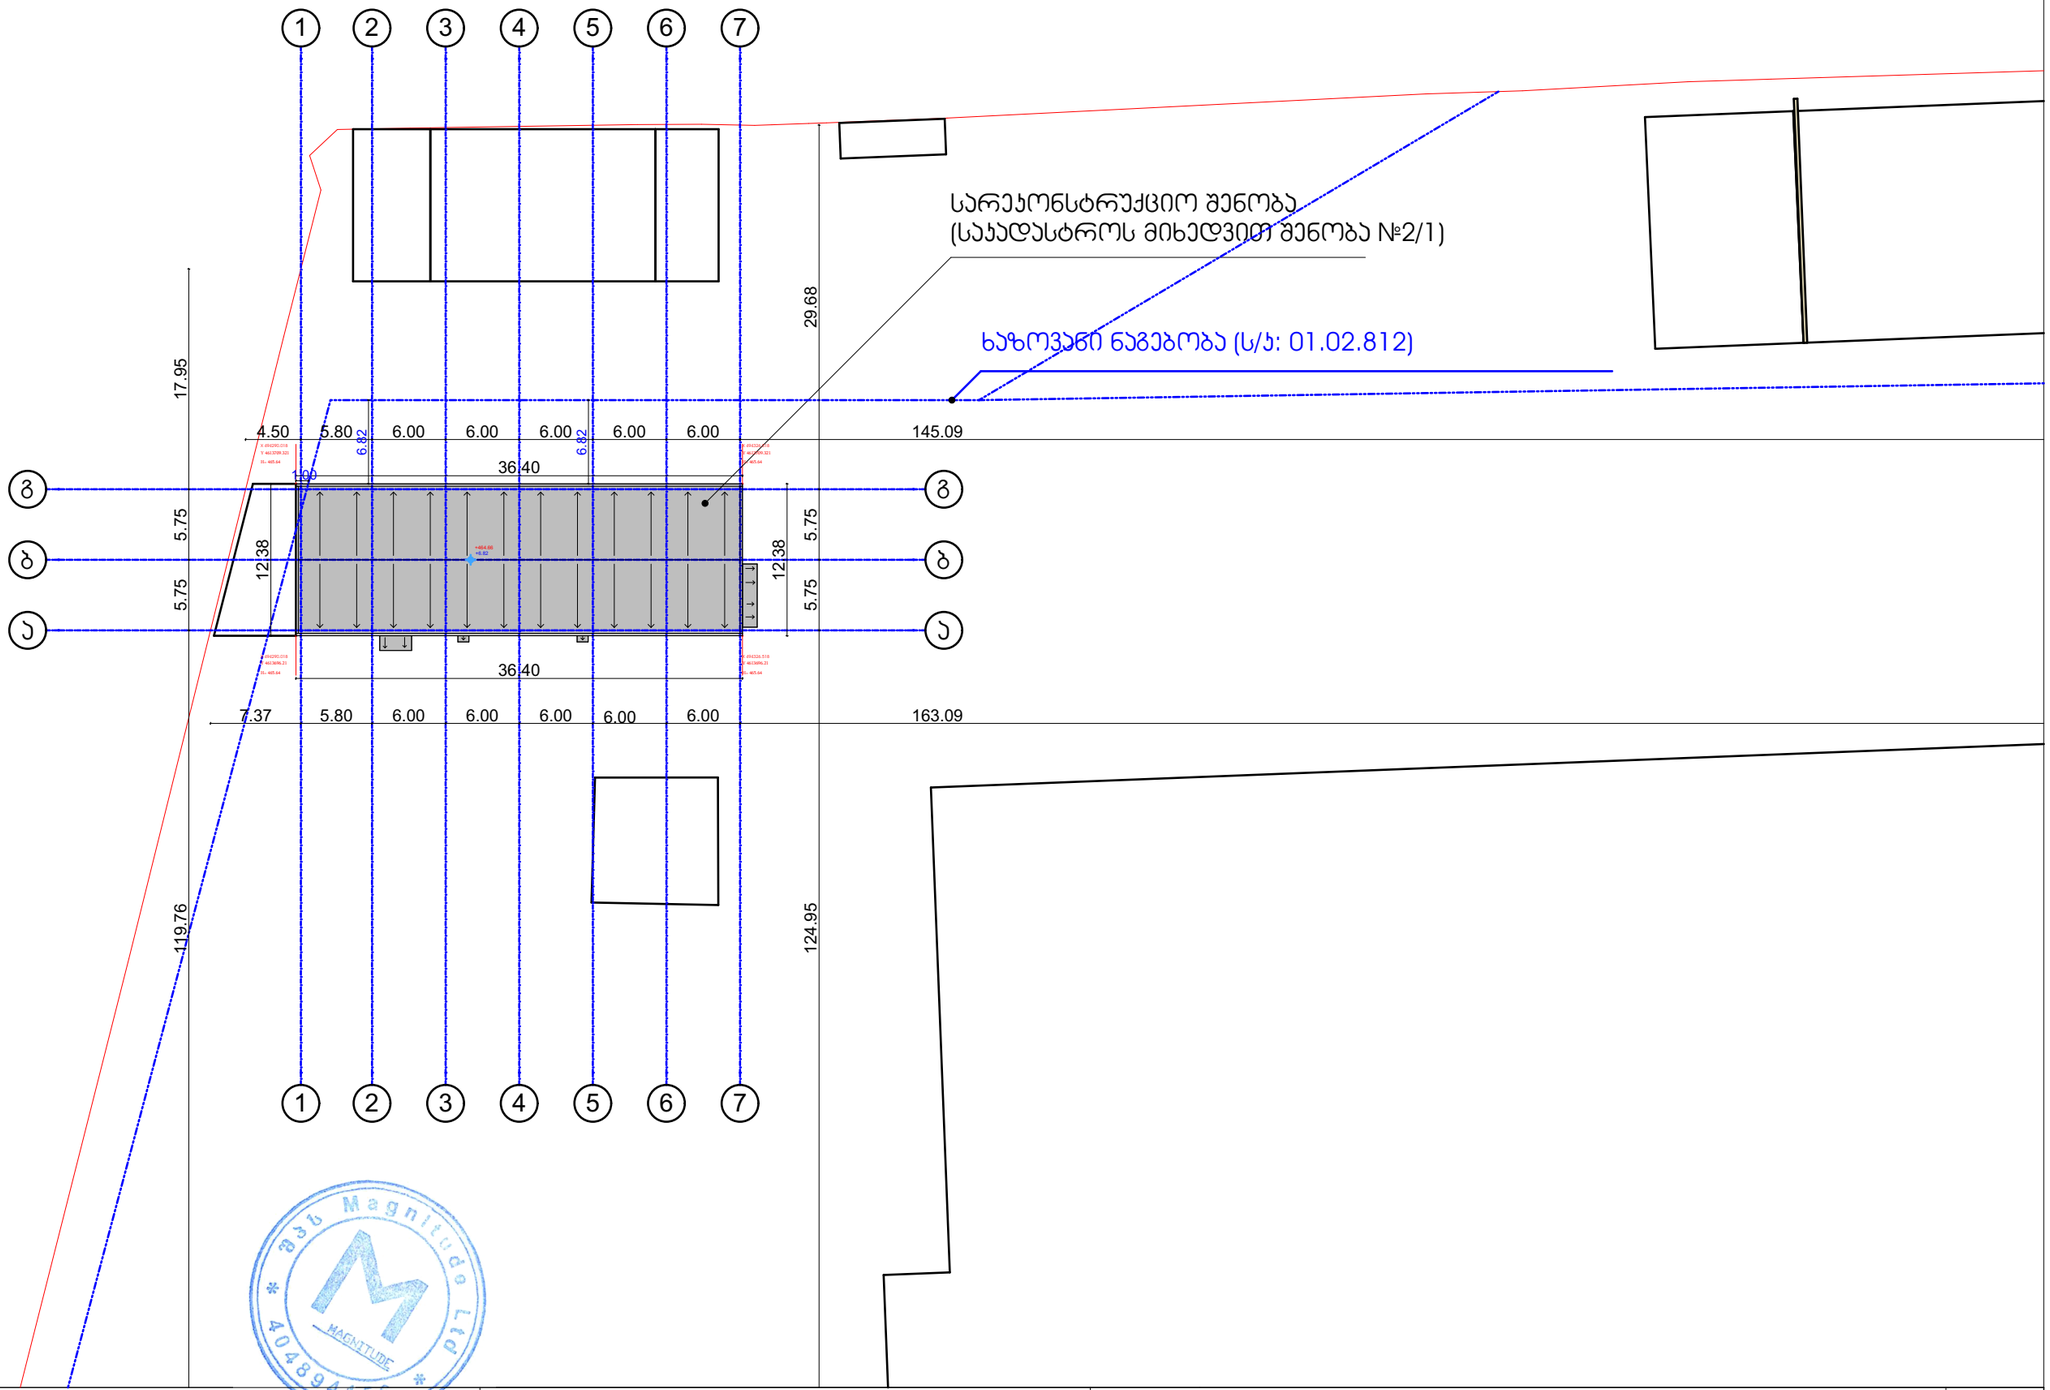

შემს.	შპს "Magnitude" ს/კ 404894156	დამკვეთი.	სს "ნიკორა ტრეიდი" (ს/ჯ: 206255808)	საწყობი (რეკონსტრუქციის პროექტი)	A3
დირ.	თ. ერისთავი -	მის.	ქ. თბილისი , დასახლება ქვემო ალექსეევკა, (ნაკვ. 07/024)	არსებული და საპროექტო გენ-გეგმა	
არქ.	გიგა ფევაძე -	ს/ჯ:	01.19.24.007.024	არქიტექტურული ნაწილი თბილისი, 2023 წ.	1:500