შ.პ.ს კირკიტაძე და კომპანია (ს/ნ416294067)

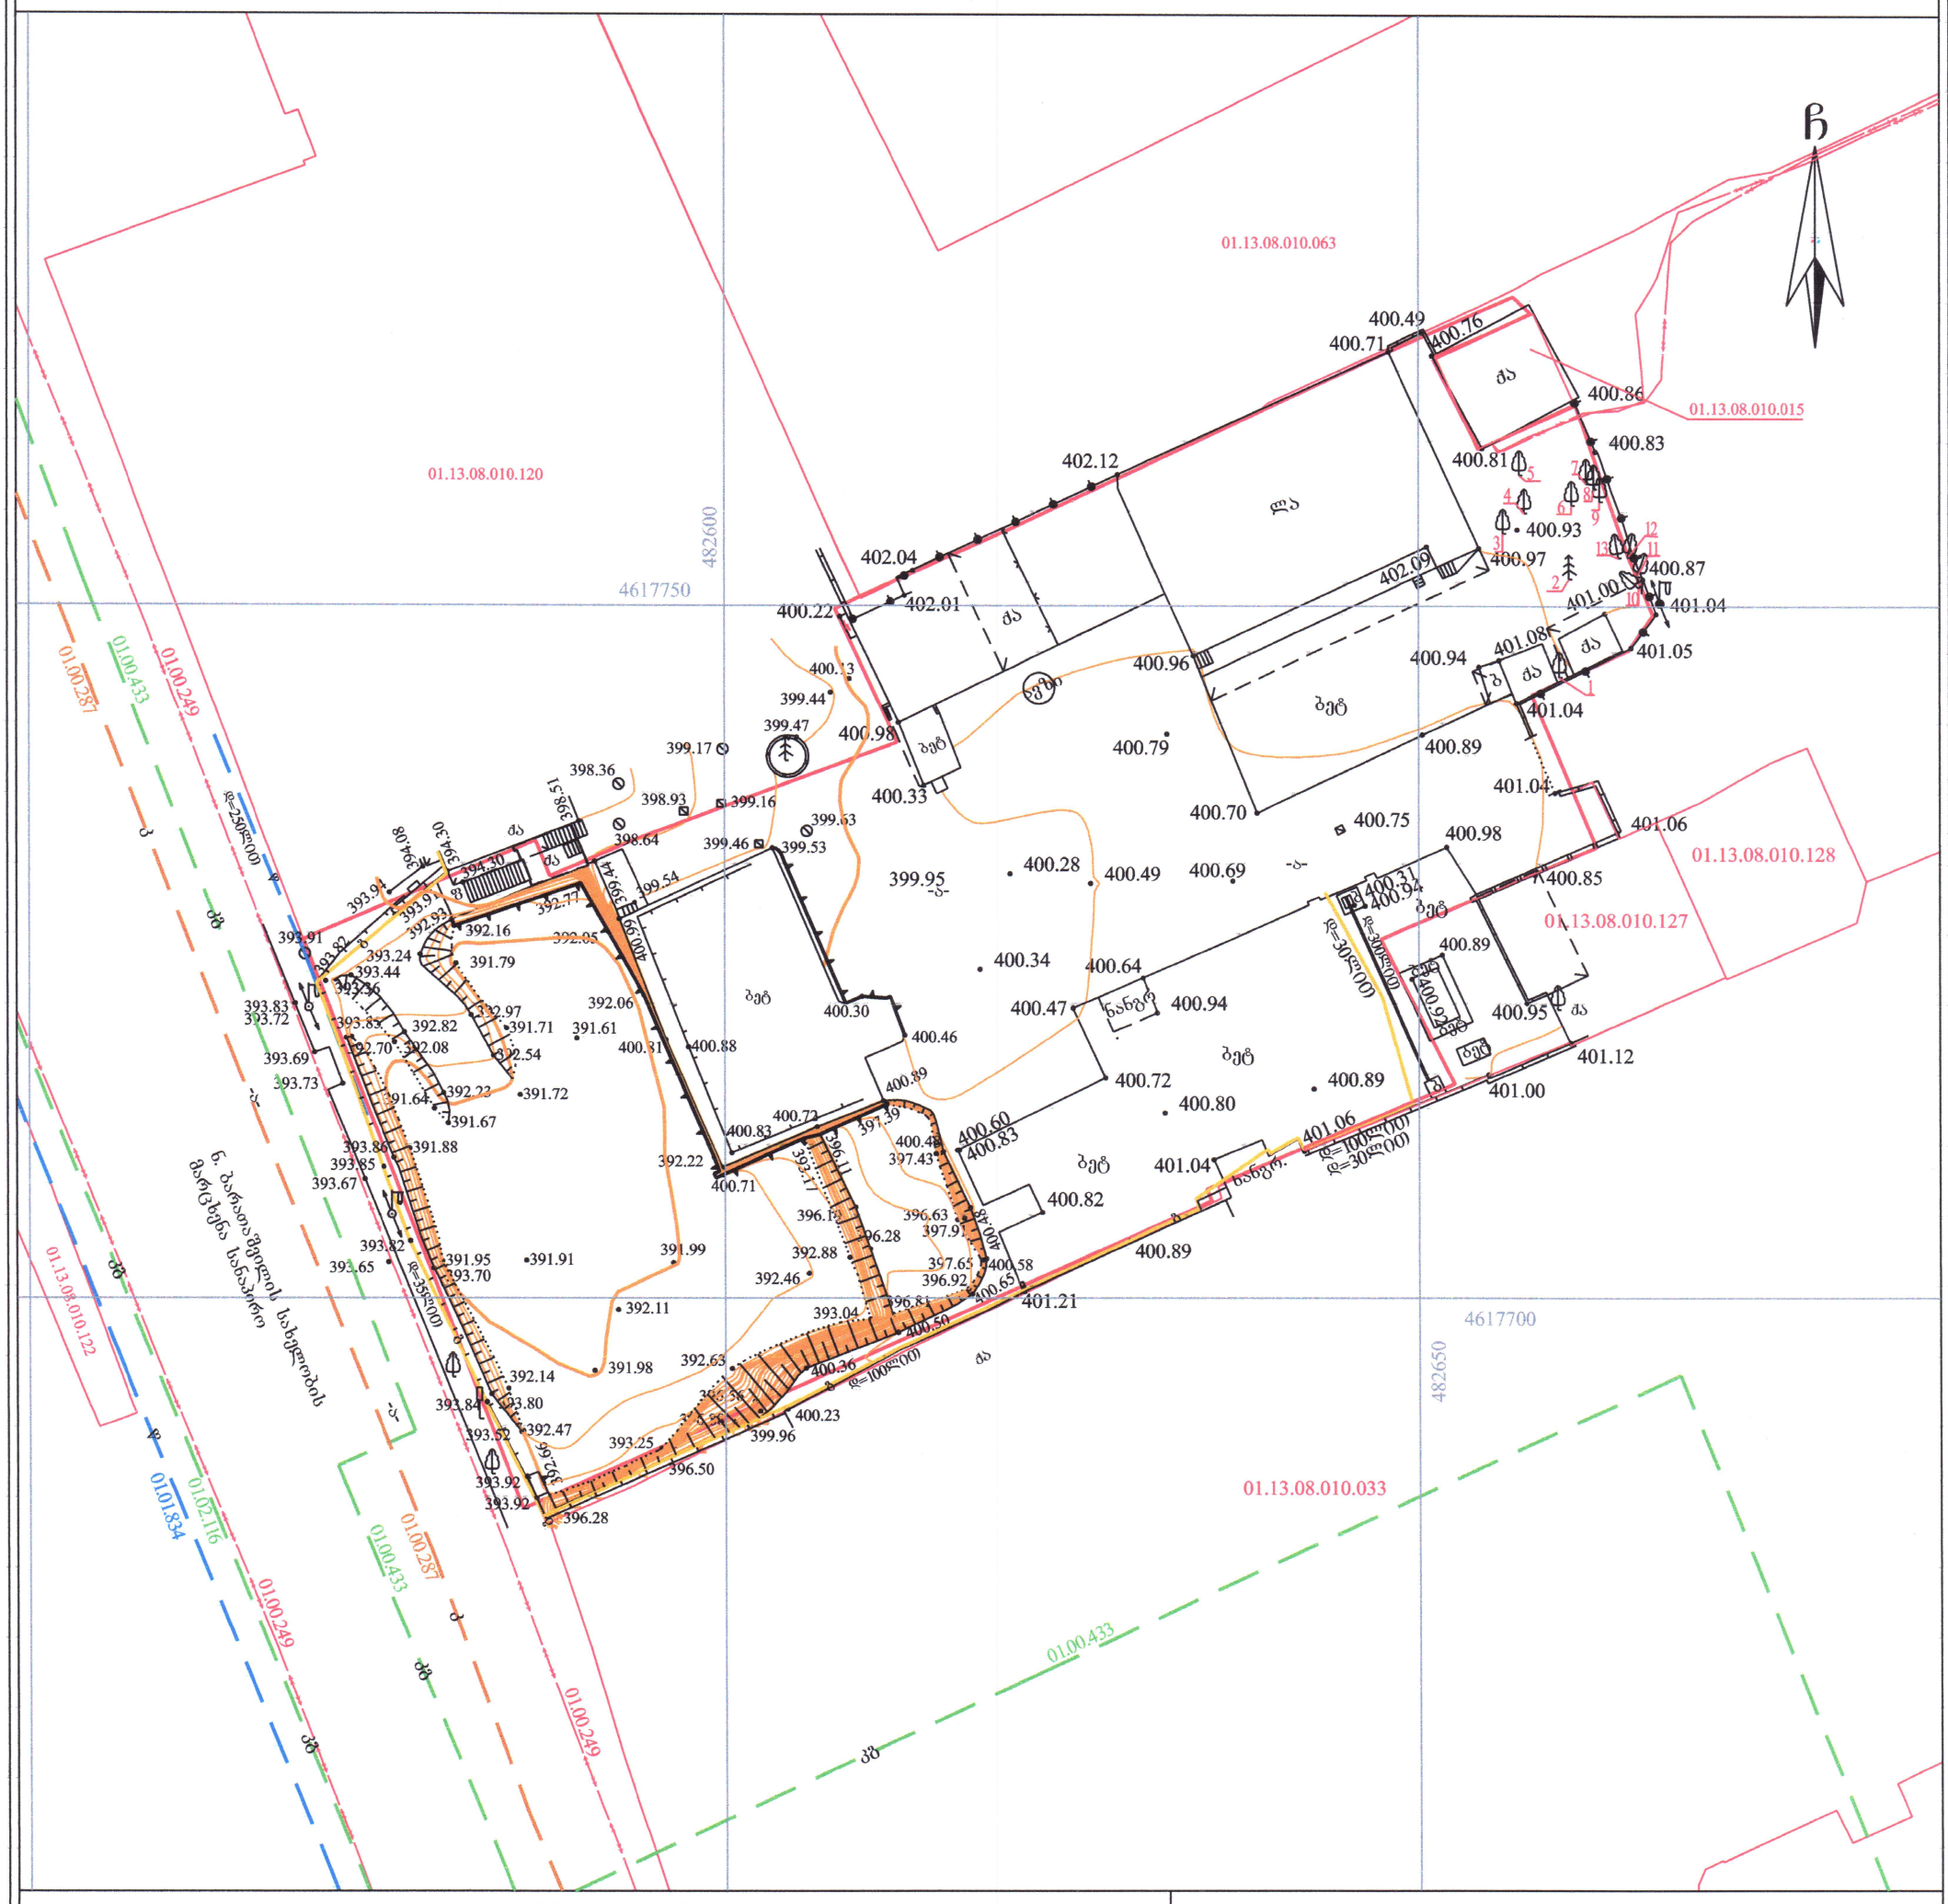
L.T.D "KIRKITADZE & COMPANY"

პეკინის ქ. №27 ტ: 2 37 23 00 მობ: 5 99 56 22 76, ფაქსი: 2 37 23 00

Pekini str. N 27 tel: 2 37 23 00 mob: 5 99 56 22 76, fax: 2 37 23 00

ქალაქი თბილისი, დ. უზნაძის ქუჩა, №68ა, (ნაკვ. 10/34) (ს/კ 01.13.08.010.125)
შპს "ყაზბეგი 1881"-ის (ID 202191699) საკუთრებაში არსებული 4109 კვ.მ. არასასოფლო-სამეურნეო
დანიშნულების მიწის ნაკვეთის და მისი მიმდებარე ტერიტორიის ტოპოგრაფიული

გეგმა


ჩ
01.13.08.010.063
01.13.08.010.015
01.13.08.010.120
01.13.08.010.128
01.13.08.010.127
01.13.08.010.122
01.13.08.010.033
01.00.249
01.00.433
01.00.287
01.01.834
01.02.116
482600
4617750
482650
4617700
400.49
400.71
400.76
400.86
400.83
400.81
400.93
400.97
400.87
401.00
401.04
401.05
402.12
402.04
402.01
402.09
400.22
400.13
399.44
399.47
400.98
400.96
400.94
401.08
401.04
400.89
400.79
400.33
399.17
398.36
398.93
399.16
399.63
399.46
399.53
398.64
400.70
400.75
400.98
401.06
399.95
400.28
400.49
400.69
400.85
400.34
400.64
400.47
400.94
400.89
400.95
401.12
400.30
400.46
400.72
400.80
400.89
401.00
400.83
400.60
401.04
400.82
401.21
400.89
392.22
400.71
391.99
392.11
391.98
392.63
400.36
400.23
399.96
396.50
396.28
393.92
393.84
392.47
393.52
393.25
392.14
393.80
391.95
391.91
393.70
393.65
393.67
393.85
393.86
391.88
393.69
393.73
391.64
391.67
392.23
391.72
392.54
391.71
391.61
392.06
392.97
392.82
392.08
392.70
393.83
393.72
393.44
393.24
392.16
391.79
392.77
392.05
393.91
393.94
394.30
394.08
394.34.30
399.54
400.99
399.44
400.88
400.81
400.30
400.89
400.72
400.83
397.39
396.11
397.43
400.41
396.63
397.91
396.28
392.88
392.46
397.65
396.92
400.58
400.65
396.81
393.04
400.50
400.36
400.23
399.96
396.50
393.25
392.66
393.92
393.92
396.28
ბეტ
ბეტ
ბეტ