შ.პ.ს "ბიემჯი გრუპ"
L.T.D "BMG GROUP"
ს/კ 406128239
შარტავას ქუჩა #14
598 66 70 70
557 98 08 99
groupbmg@yahoo.com

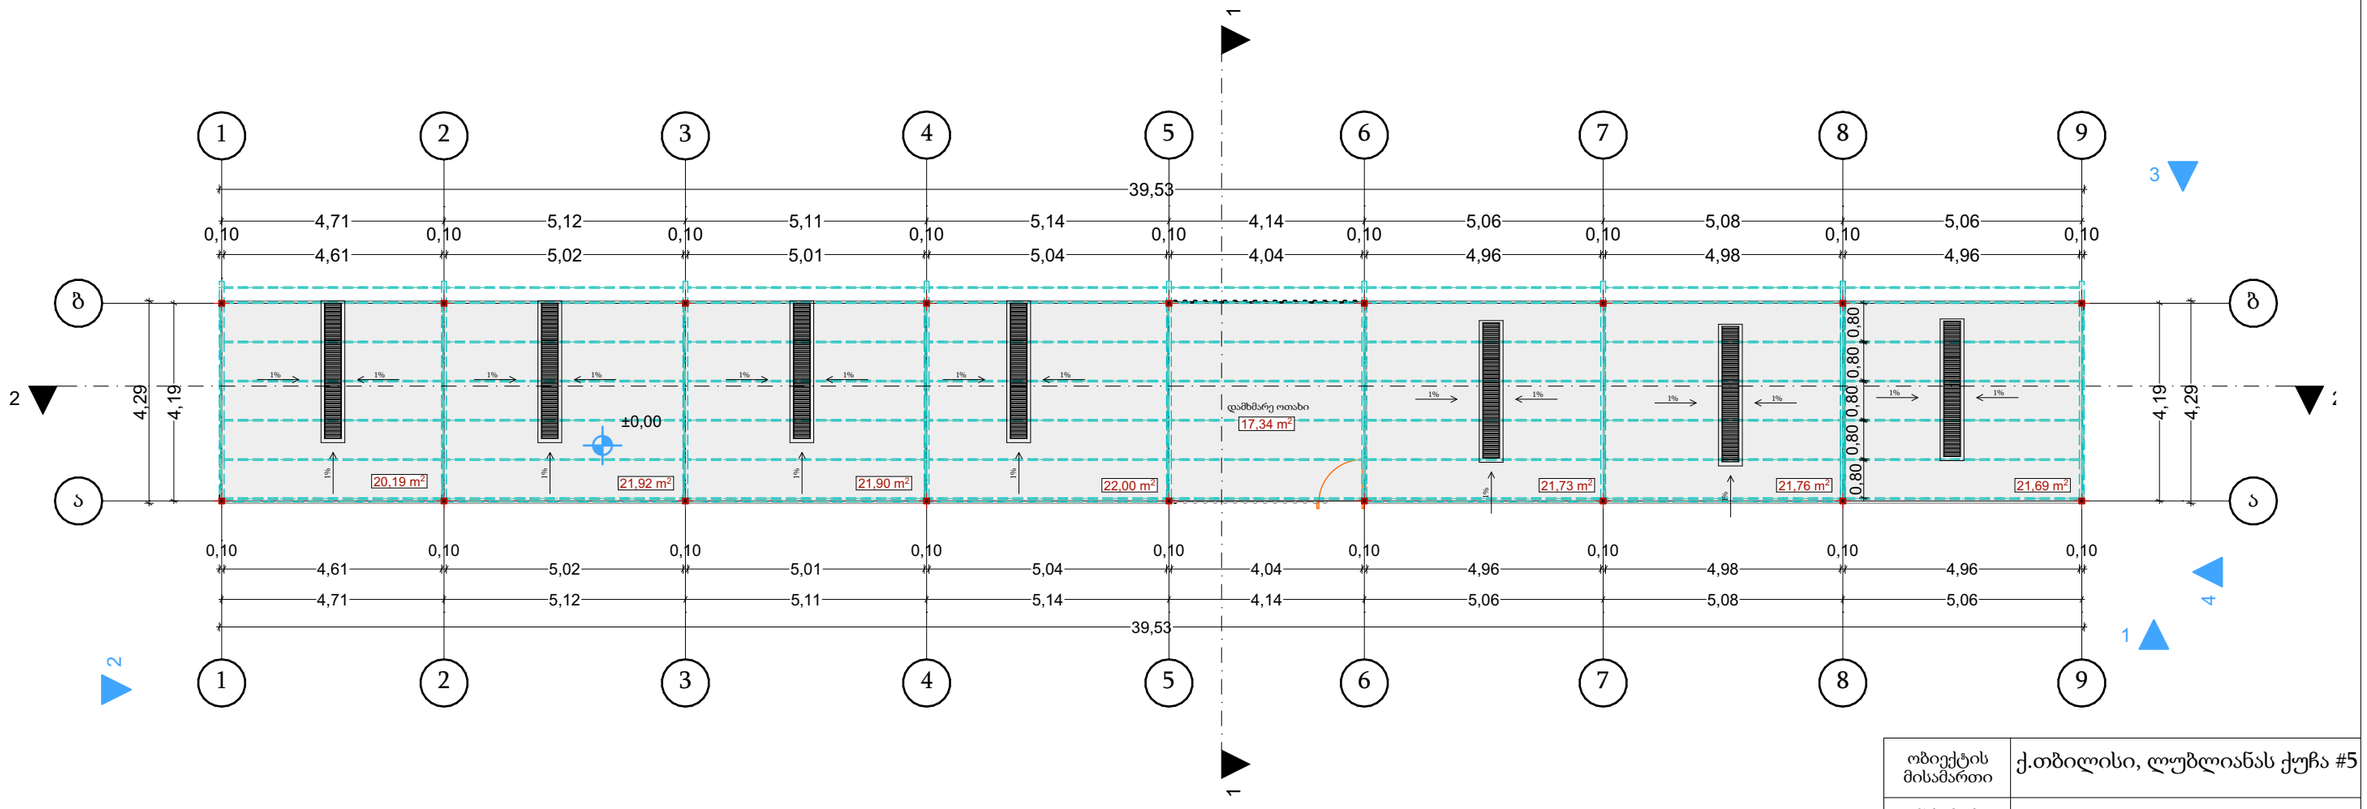

ობიექტის მისამართი	ქ.თბილისი, ლუბლიანას ქუჩა #5		
ნახაზის დასახელება	გეგმა +0.00		
	ს.კ 01.13.02.010.032		
ტექნიკური დირექტორი		ზაზა ბასილაძე	
არქიტექტორი		ზაზა ბასილაძე	
დაინტერესებული პირი		შ.პ.ს "ჯორჯიან მედია პროდაქშენ გრუპი" ID204563123	
მასშტაბი	2024 წ.	ფურცელი	A-3
თარიღი			

შ.პ.ს "ბიემჯი გრუპ"
L.T.D "BMG GROUP"
ს/კ 406128239
შარტავას ქუჩა #14
598 66 70 70
557 98 08 99
groupbmg@yahoo.com

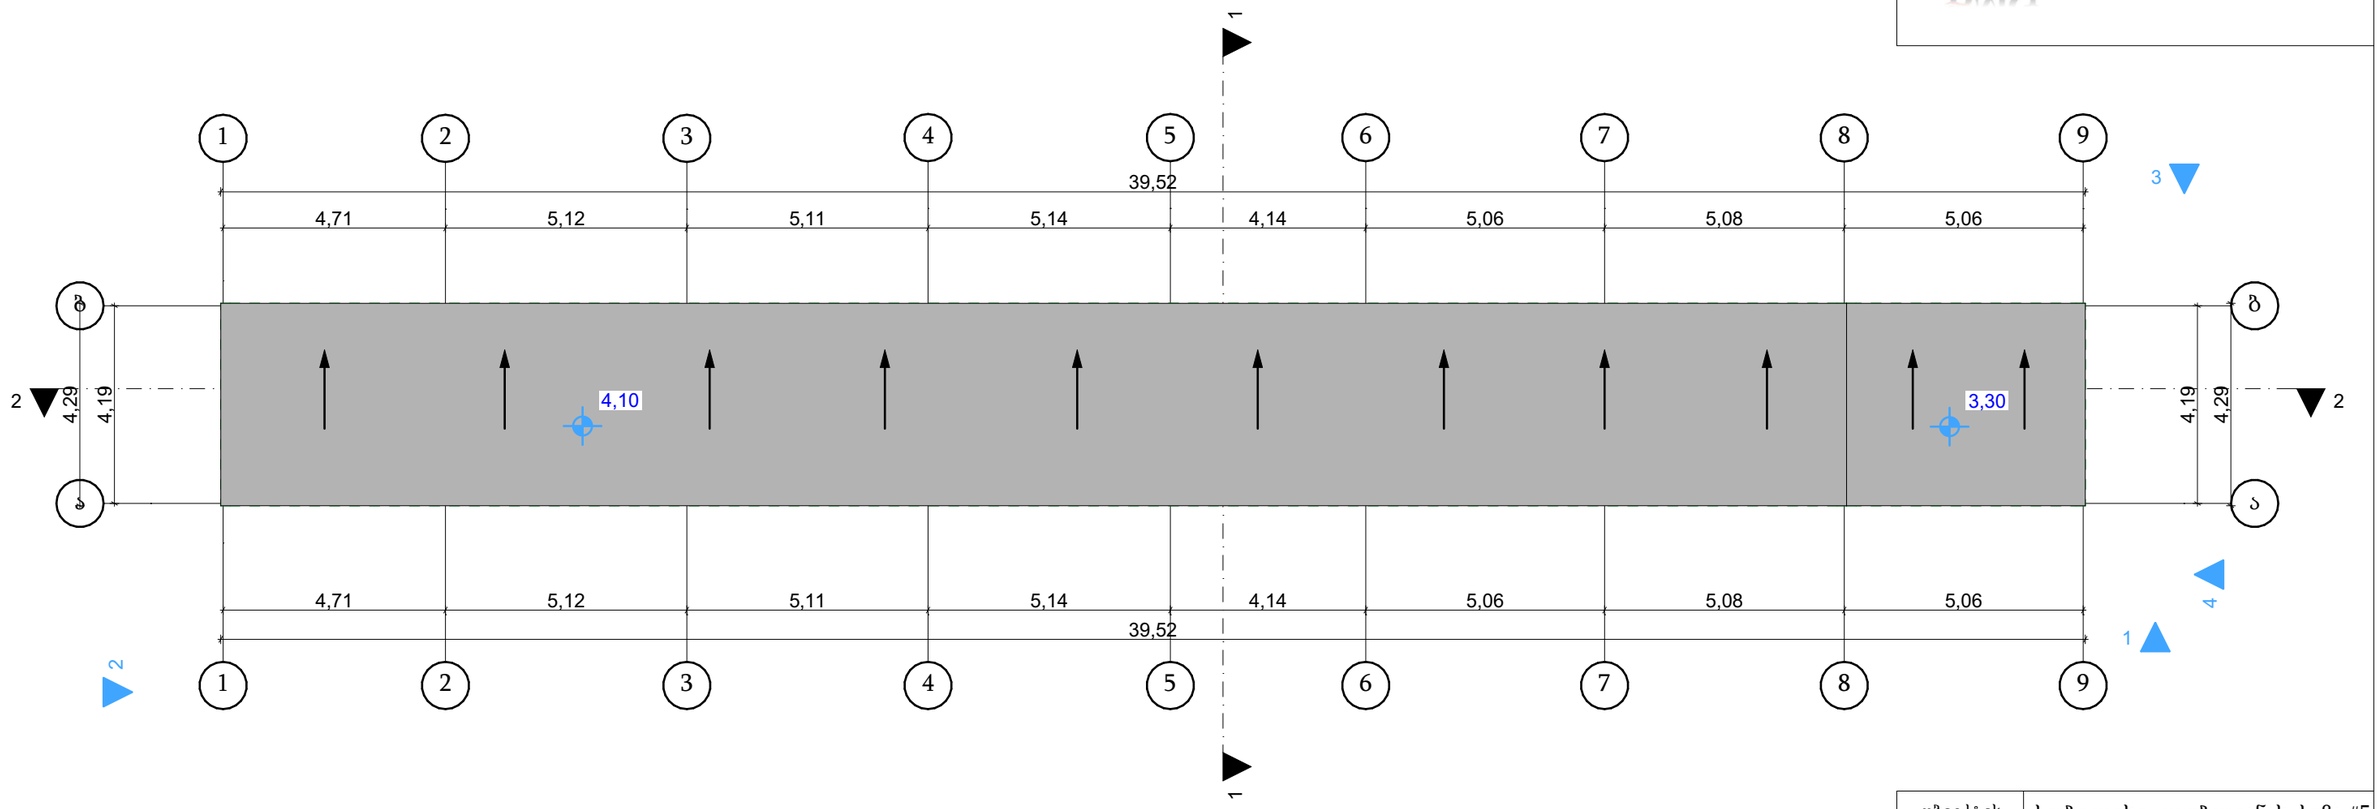

ობიექტის მისამართი	ქ.თბილისი, ლუბლიანას ქუჩა #5		
ნახაზის დასახელება	სახურავის გეგმა		
ს.კ 01.13.02.010.032			
ტექნიკური დირექტორი		ზაზა ბასილაძე	
არქიტექტორი		ზაზა ბასილაძე	
დაინტერესებული პირი		შ.პ.ს "ჯორჯიან მედია პროდაქშენ გრუპი" ID204563123	
მასშტაბი	2024 წ.	ფურცელი	A-3
თარიღი			