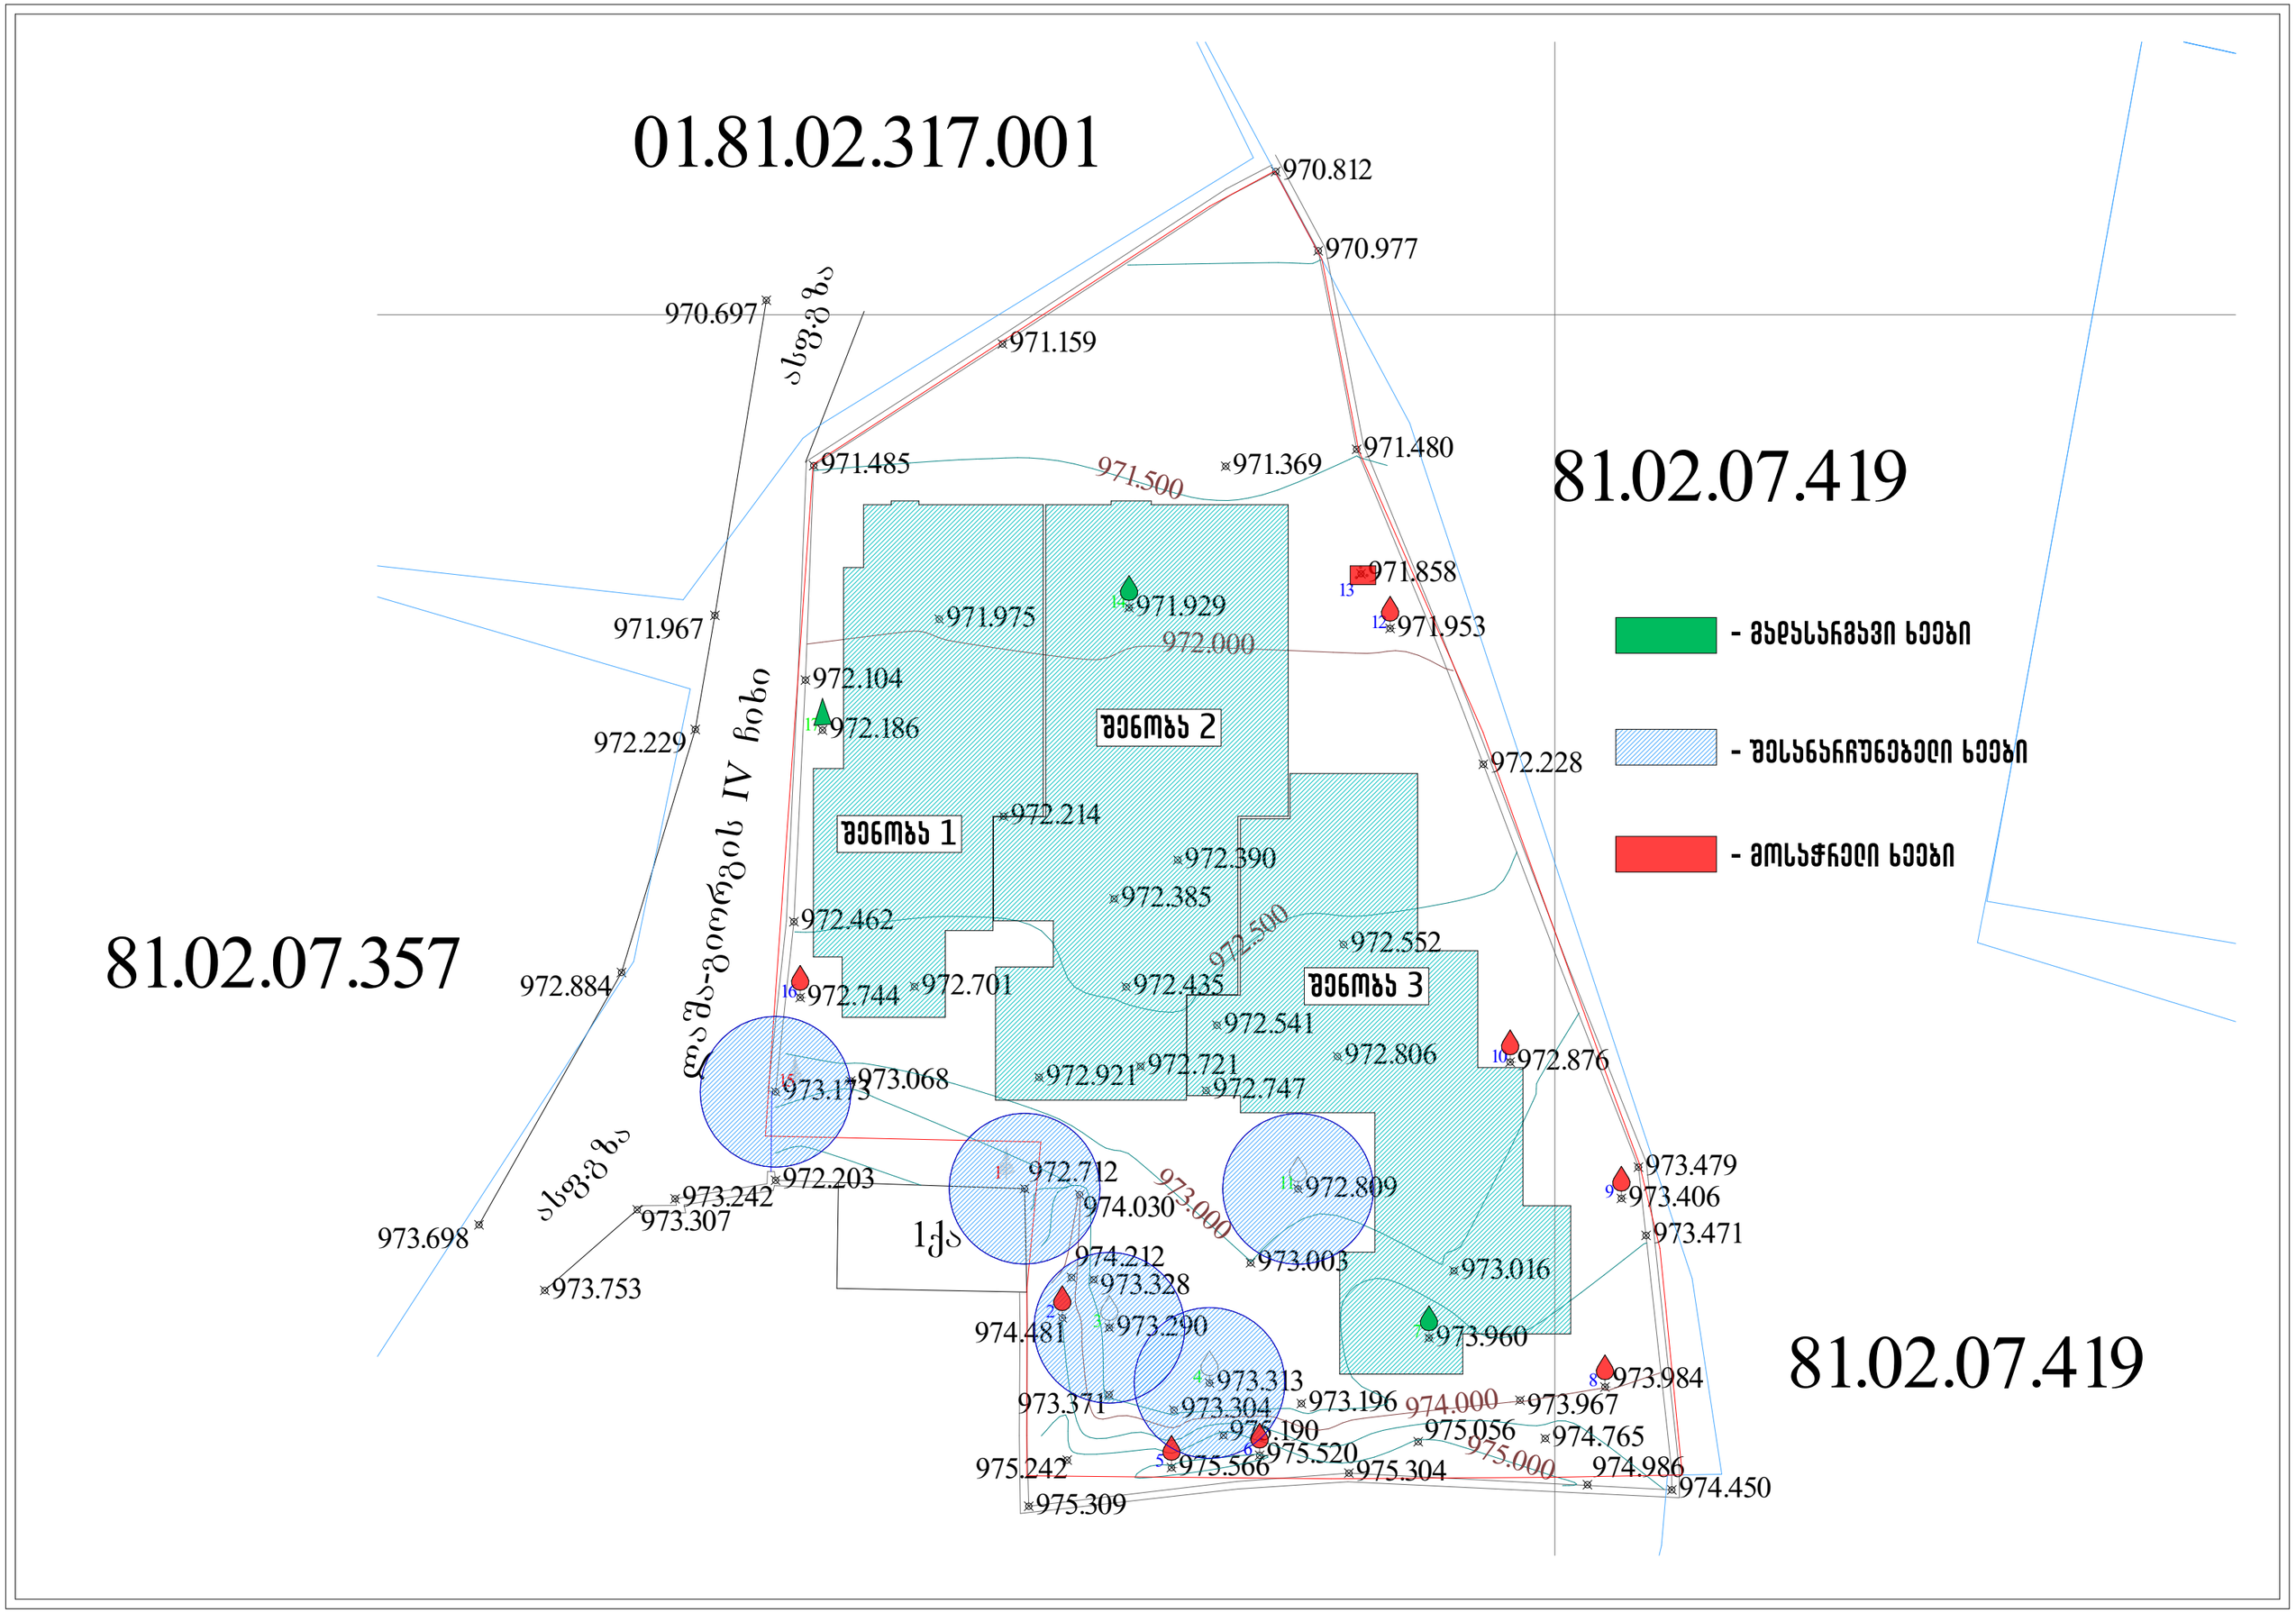
01.81.02.317.001
81.02.07.419
81.02.07.357
81.02.07.419
- მადასარმავი ხეები
- შესანარჩუნებელი ხეები
- მოსაჭრელი ხეები
შენობა 1
შენობა 2
შენობა 3
970.812
970.977
970.697
971.159
971.485
971.500
971.369
971.480
971.858
971.953
971.967
971.975
971.929
972.000
972.104
972.186
972.229
972.228
972.214
972.390
972.385
972.462
972.500
972.552
972.884
972.744
972.701
972.435
972.541
972.806
972.876
973.068
973.173
972.921
972.721
972.747
972.712
972.203
973.242
973.307
973.698
973.753
974.030
973.000
972.809
973.479
973.406
973.471
974.212
973.328
973.003
973.016
974.481
973.290
973.960
973.313
973.984
973.371
973.304
973.196
974.000
973.967
975.190
975.056
974.765
975.242
975.566
975.520
975.304
975.000
974.986
974.450
975.309