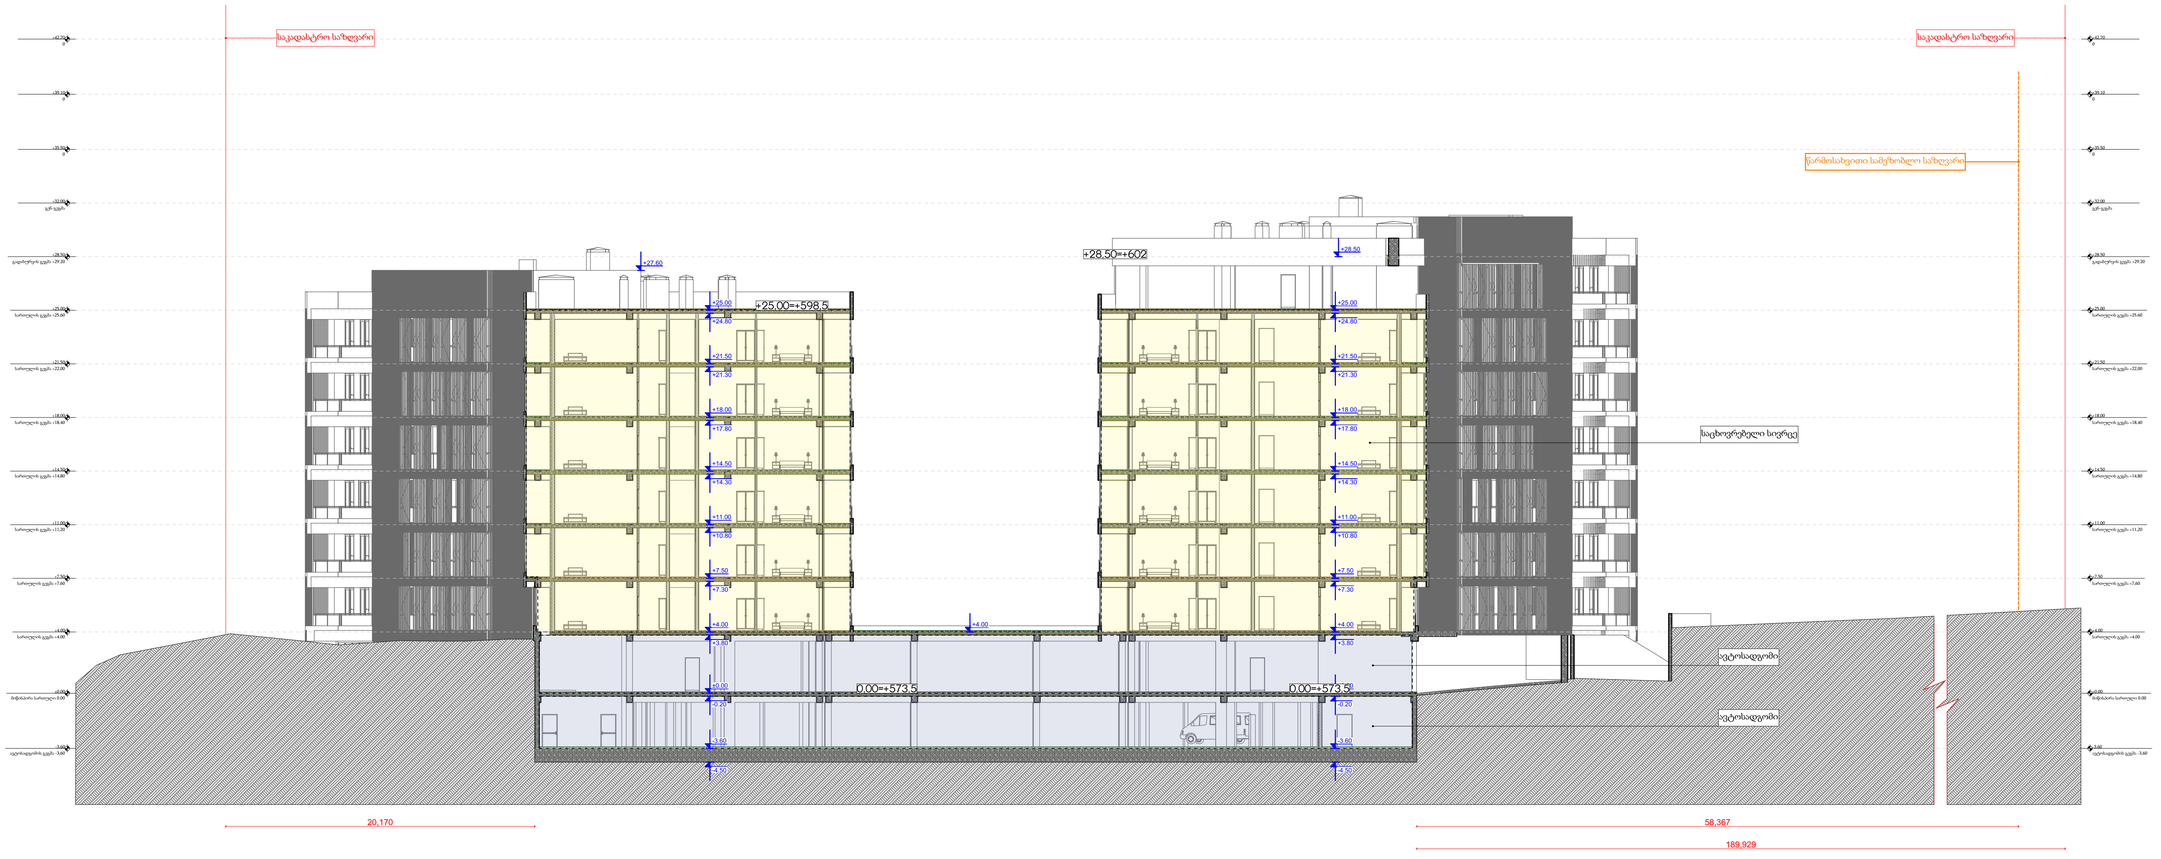

-შენიშვნები

- ყველა ზომა უნდა გადამოწმდეს ადგილზე
- ნახაზებსა შორის წვრილმანური უზუსტობა დაუშვებლობის შემთხვევაში უნდა ეცნობოს საპროექტო ორგანიზაციის უზუსტობის ხარისხის შესაფასებლად
- ყველა ნახაზი განხილული უნდა იქნეს, როგორც მთლიანი პროექტის ავტორის ნაწილი, ყველა ინფორმაციული დოკუმენტის, პროექტირებული ნახაზების, მიწა და გარე სისტემების, ნახაზების და დეტალური საგანგებო ნახაზების, გათვალისწინებით
- დოკუმენტაციის გამოუყენება დაშვებულია პროექტის ავტორის ორგანიზაციასთან შეთანხმების გარეშე
- შენობის ყველა ნაგები იქნება არქიტექტორი
- სანგრძლივ სისტემები პროექტში პასუხობს პირობითად. შეთი ადგილმდებარეობა და რაოდენობა დაზუსტდება შესაბამის სანგრძლივ მორგებული სანგრძლივ სისტემების საინჟინრო პროექტის დამუშავების ადგილზე.

ავტოსადგომის ფარეთი
საცხოვრებელი ფარეთი
სახანძრო ფარეთი
დამხმარე ფარეთი #1
კომერციული ფარეთი
სპორტისე ფარეთი #2
პირის უკრედის ფარეთი #3

დემაგვეთი

შპს ეკო ინვესტი : 400237463

მთავარი არქიტექტორი

მაცანაძო ჯინჯარაძვილი

პროექტის ავტორები

დვითი ქარდავა

სათაური
სასტუმროს ტიპის
საცხოვრებელი სახლი
თბილისის ზღვის
მიმდებარედ

მისამართი
ქალაქი თბილისი,
უცნობ გმირთა ქუჩა №7
ს/კ: 01.12.21.001.210

პროექტის სტადია
არქიტექტურული ნაწილი

ნახაზის სახელწოდება
ჭრილი 1- 1

მასშტაბი
1:200

Code
A.02.1

თარიღი
თებერვალი 2024 წ.

შპს: " *Line Georgia* "

0112 თბილისი, საქართველო
მბავრის ქუჩა №6

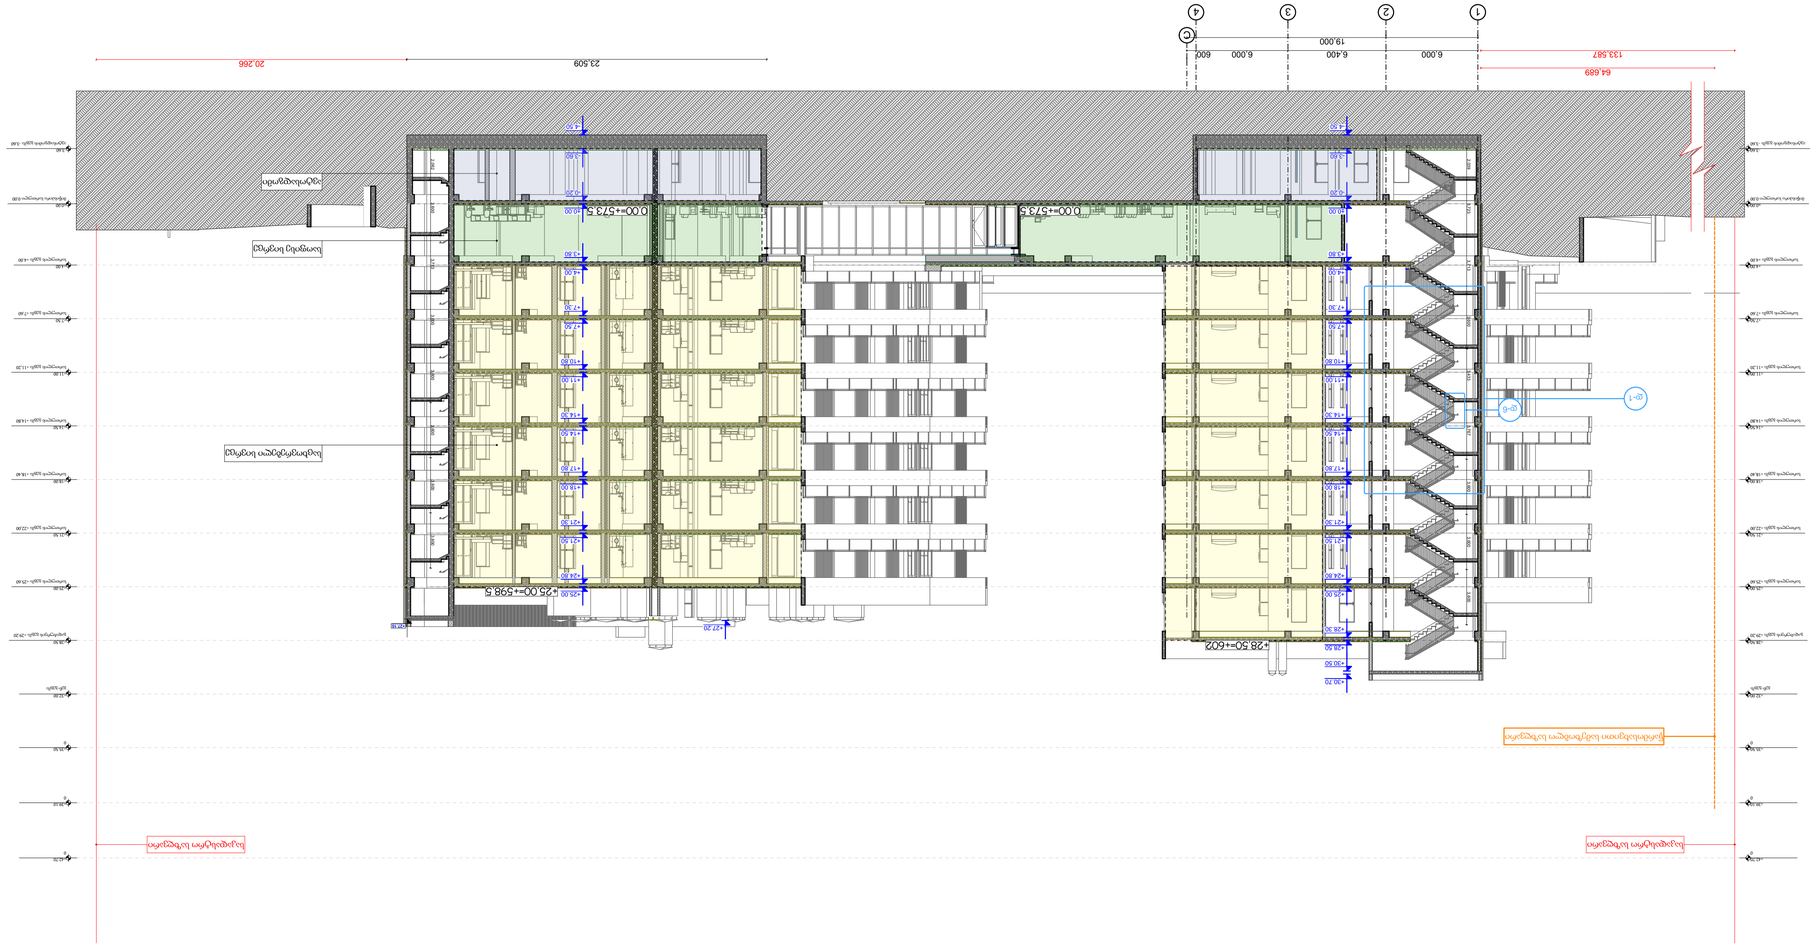

ნაგებობის ნიშნული

ნაგებობის ნიშნული

ნაგებობის ნიშნული



-შენიშვნები

- არ გამოიყენოთ ნახაზები
- ყველა ზომა უნდა გადამოწმდეს ადგილზე
- ნახაზებს შორის წარმოქმნილი უზუსტობა დაუყოვნებლივ უნდა ეცნობოს საპროექტო ორგანიზის უზუსტობის ხარისხის მესაფასებლად
- ყველა ნახაზი განხილული უნდა იქნეს, როგორც მთლიანი პროექტის ალსრულის ნაწილი, ყველა ინჟინერიული დოკუმენტის, პონსტრუქციული ნახაზების, მიწა და გარე სისტემების ნახაზების და დეტალური საგანგებო ნახაზების გათვალისწინებით
- დოკუმენტაციის გამოყენება დაშვებული პროექტის მენეჯერ ორგანიზაციასთან შეთანხმების გარეშე
- შენობის ყველა ნაგებერი იანება არქიტექტი
- სახანძრო სისტემები პროექტში ასახული პირობითად. შეთი აღმოჩენებარეობა და რაოდენობა დაზუსტდება შესაბამის სპეციალობის მორგებული სახანძრო სისტემის საინჟინრო პროექტის დამუშავების ეტაპზე.

ავტოსადგომის ფარები
საცხოვრებელი ფარები
სახანძრო ფარები
დამხმარე ფარები #1
კომერციული ფარები
საოფისე ფარები #2
პიჩის უკრეტის ფარები #3

დემანები

შპს ეკო ინვესტი : 400237463

მთავარი არქიტექტორი

მაცაცო ჯინჯარაძვილი

პროექტის ავტორები

დავით ქარდავა

სათაური
სასტუმროს ტიპის
საცხოვრებელი სახლი
თბილისის ზღვის
მიმდებარედ

მისამართი

ქალაქი თბილისი,
უცნობ მცირეთა ქუჩა №7
ს/ს: 01.12.21.001.210

პროექტის სტადია

არქიტექტურული ნაწილი

ნახაზის სახელწოდება

ჭრილი 3 - 3

მასშტაბი

1:200

Code

A.02.3

თარიღი

თებერვალი 2024 წ.

შპს: " *Line Georgia* "

0112 თბილისი, საქართველო

მბაქრის ქუჩა №6

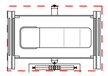

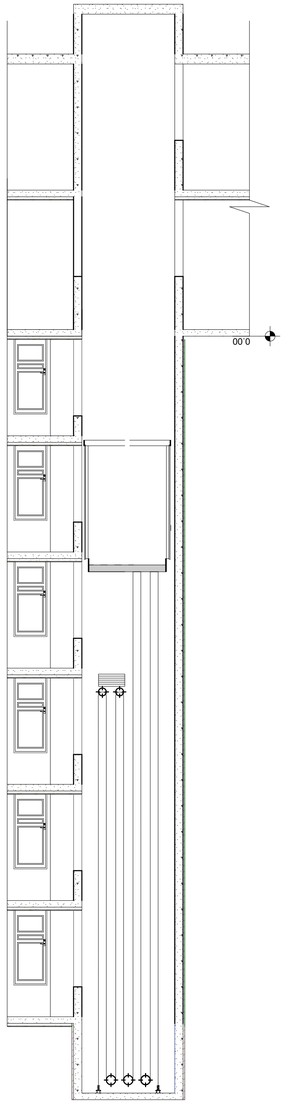


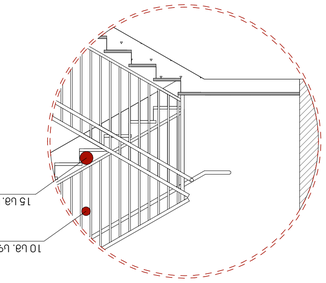

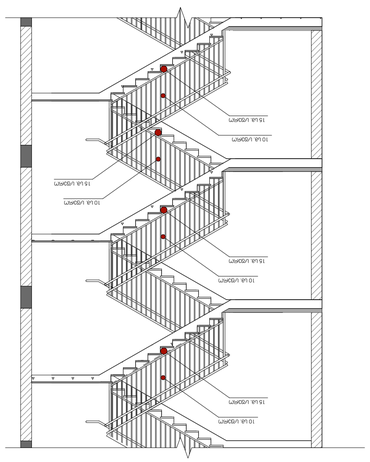

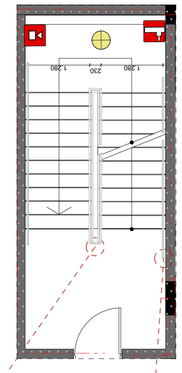
























