
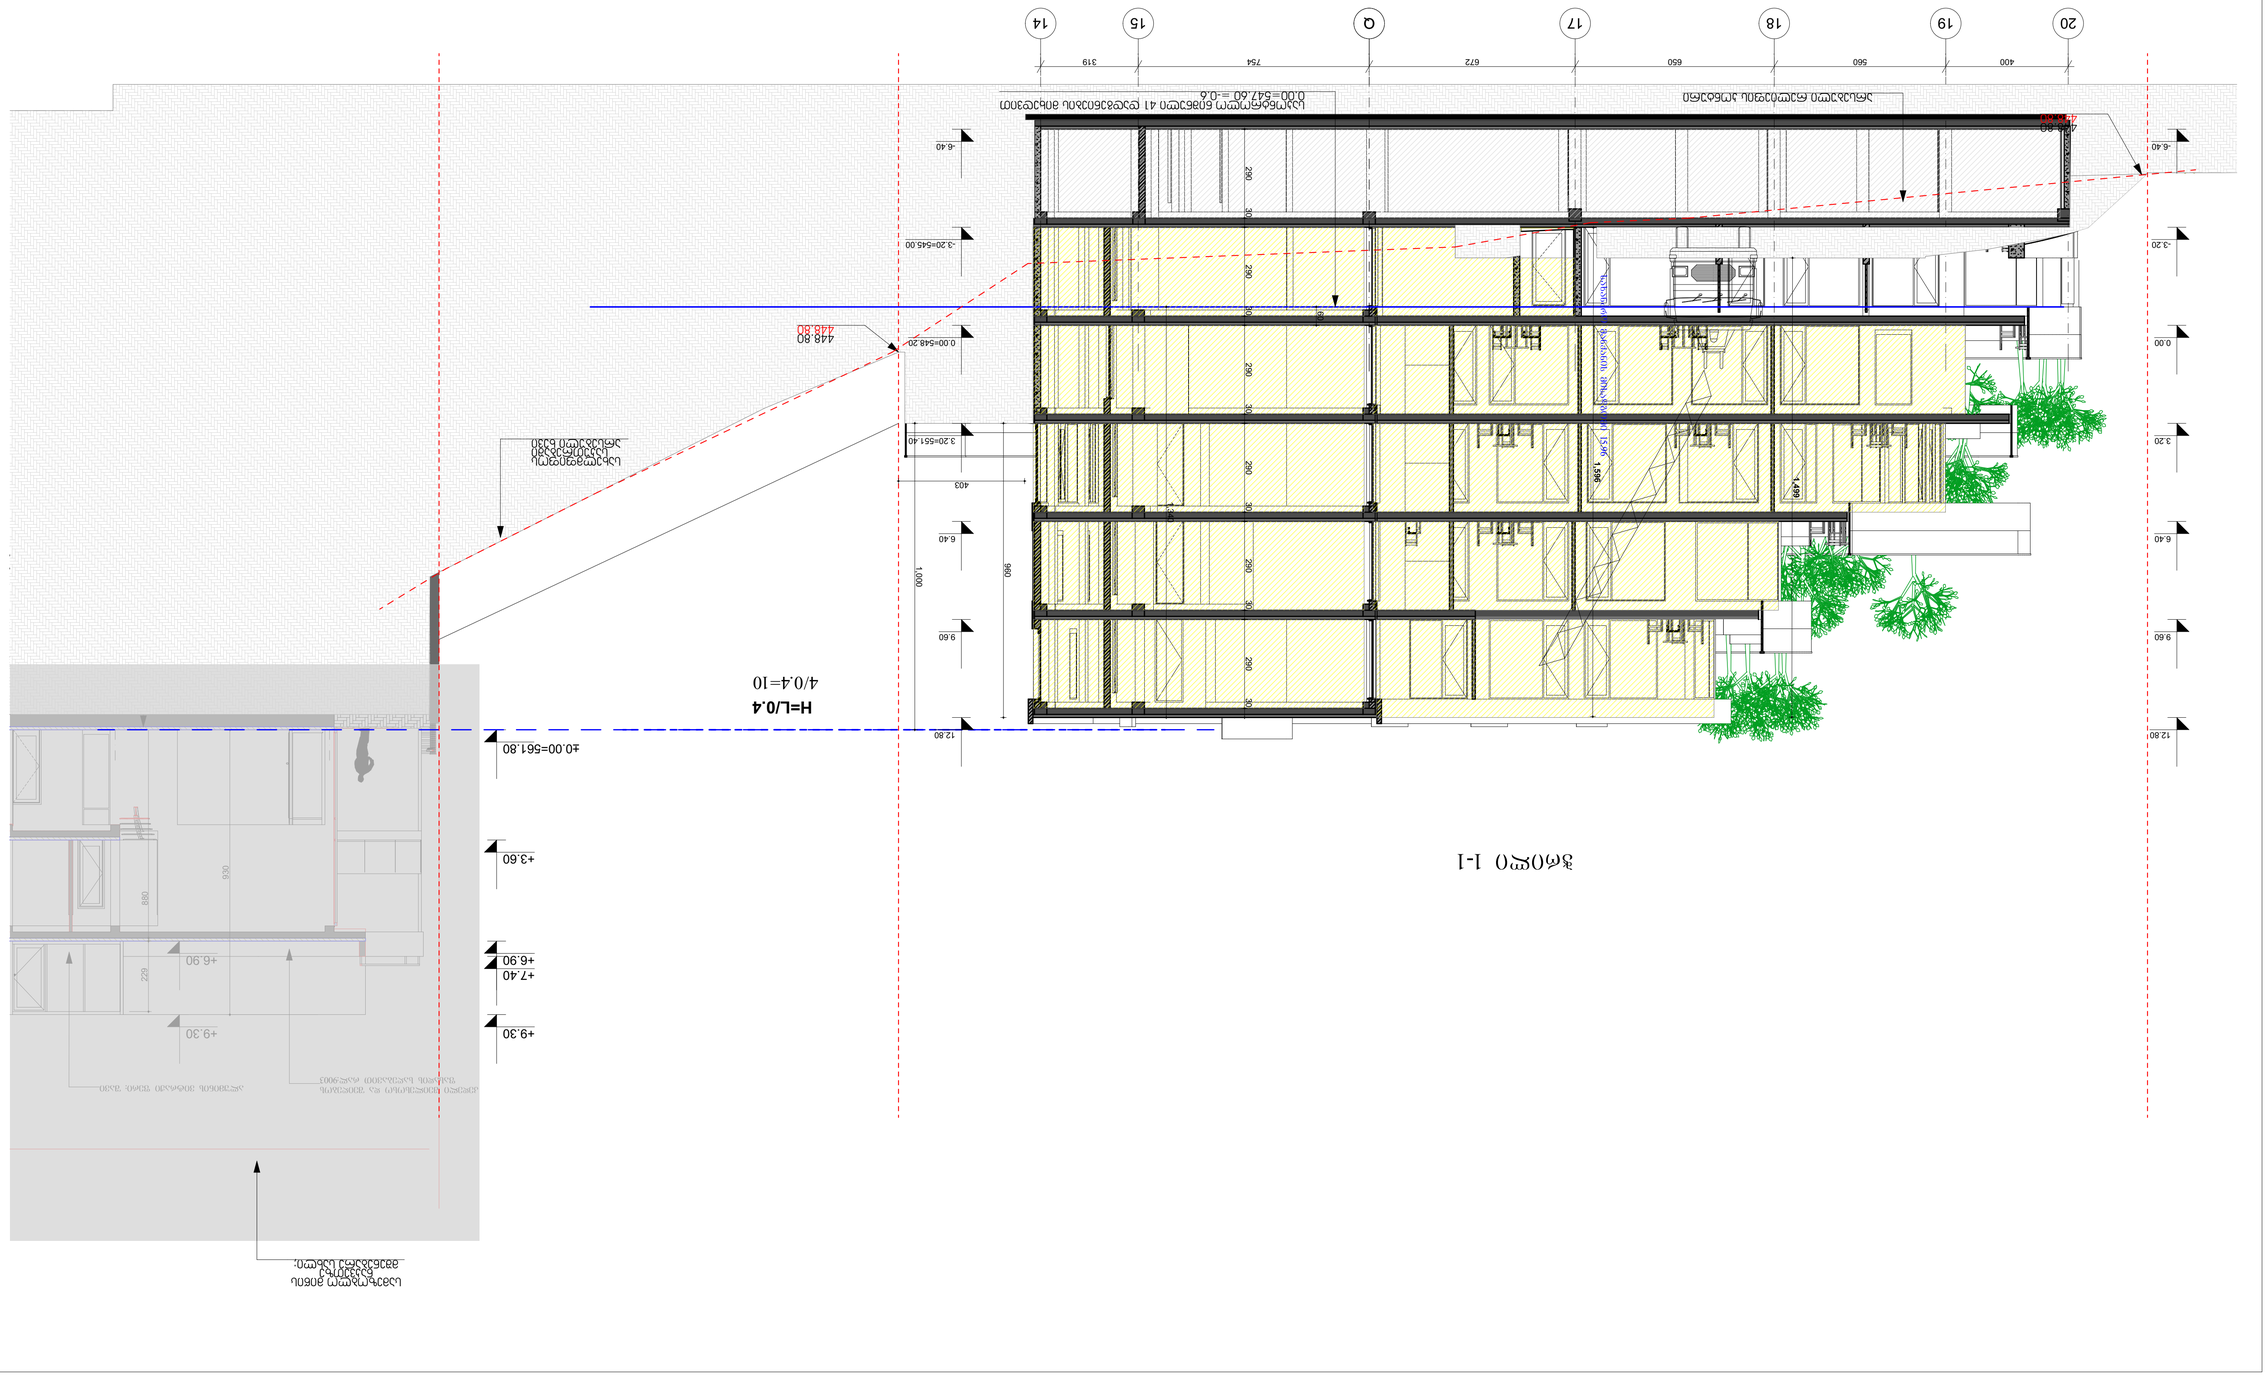

ნებადართულია მხოლოდ ავტორის ან მისი უფლებამოსილი პირის წერილობითი ნებართვით.

ეს ნახაზი ავტორის საკუთრებაა. ნებისმიერი სახის კოპირება, გამრავლება, გავრცელება ან სხვა გამოყენება მხოლოდ ავტორის წერილობითი ნებართვით.

ნახაზის ნებისმიერი ნაწილის გამოყენება, კოპირება ან გავრცელება ავტორის თანხმობის გარეშე აკრძალულია

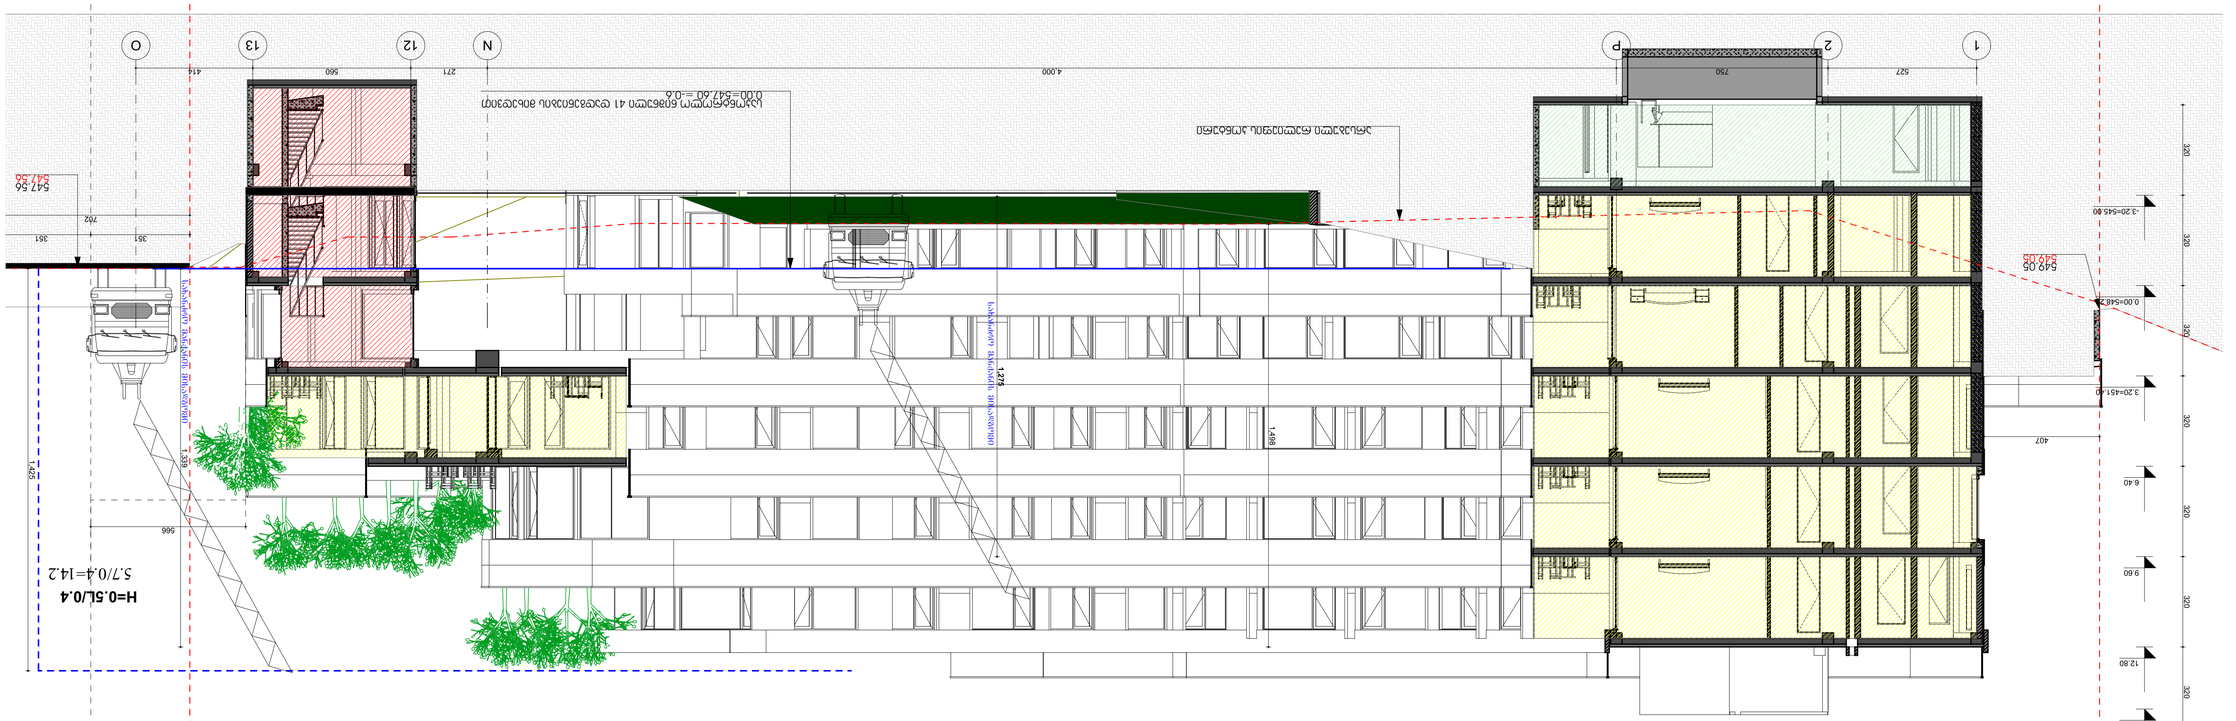








