| ფორმატი | დამკვეთის # | პროექტი # | ფაილის სახელი |
|---|---|---|---|
| A-1 | | | |

პირობითი აღნიშვნები

- საჯარასტრო საზღვარი
- წყლის გადასვლის მიმართულება
- 1 საერთო ოთახი
- 2 საძინებელი ოთახი
- 3 სანიტარული კვანძი

მენიშვნები

1.ნახაზზე ყველა ცვლილება მშენებლობისას მეთანხმებელი უნდა იყოს პროექტის ავტორთან
3.პვპ-ფანჯრის და ვიტრაჟების სპეციფიკაცია იხ. პროექტის მესაბამის ნაწილში

სიტუაციური სქემა

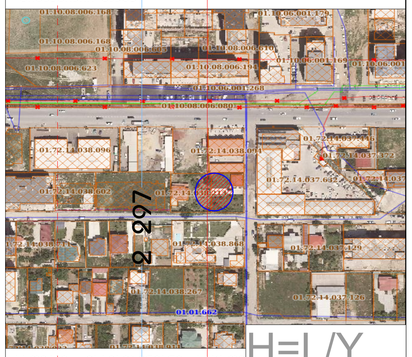



საჯარასტრო კოდი: 01.72.14.038.093; 01.72.14.038.213

| თანამდებობა | ბეჭდი | ხელმოწერა |
|---|---|---|
| დირექტორი | ა.ანდღულაძე | |
| მთ. არქიტექტორი | ი.ჭანდია | |
| თანაავტორი | ლ.ჯიქია<br>მ.ჯინჭარაძე | |
| დამმუშავა | ი.ჭანდია | |
| | ლ.ჯიქია | |

დამკვეთი:

შ.პ.ს. ,,პოლოსი დიღომი''
ს/კ 405463350

არქიტექტურული ნაწილი

| მასშტაბი | 1:100 | თარიღი | 2023 |
|---|---|---|---|

ბლოკი

ნახაზი

ახალი მშენებლობა

| # | პროექტ. | თარიღი |
|---|---|---|
| 1 | | |
| 2 | | |

| სტადია | ინდექსი | ფურცელი |
|---|---|---|
| საპროექტო ნახაზები | | |

| ფორმატი | დაჯგუფება # | პროექტი # | ფაილის სახელი |
|---|---|---|---|
| A-1 | | | |

პიქტოგრამული აღნიშვნები

საჯარისტრო საზღვარი

წყლის გადასვლის მიმართულება

**1** საერთო ოთახი

**2** საძინებელი ოთახი

**3** სანიტარული კვანძი

მენიშვნები

1.ნახაზზე ყველა ცვლილება მშენებლობისას შეთანხმებული უნდა იყოს პროექტის ავტორთან
3.ბეი-ფენტის და ვიტრაჟების სპეციფიკაცია იხ. პროექტის მესაბამის ნაწილში

სიტუაციური სქემა



საჯარისტრო ერთი: 01.72.14.038.093; 01.72.14.038.213

| თანამდებობა | ბეჭი | ხელმოწერა |
|---|---|---|
| დირექტორი | ა.ანდღულაძე | |
| მთ.არქიტექტორი | ლ.ჭანდა | |
| თანაავტორი | ლ.ჯიქია<br>მ.ჯინჭარაძე | |
| დაამუშავა | ლ.ჭანდა | |
| | ლ.ჯიქია | |

დამკვეთი:

შ.პ.ს. ,,პოლოსი დიღომი''
ს/კ 405463350

არქიტექტურული ნაწილი

| მასშტაბი | 1:100 | თარიღი | 2023 |
|---|---|---|---|
| ბლოკი | | | |
| ნახაზი | | | |

| ახალი მშენებლობა | | |
|---|---|---|
| # | პროექტ. | თარიღი |
| 1 | | |
| 2 | | |

| სტადია | ინდექსი | ფურცელი |
|---|---|---|
| საპროექტო ნახაზები | | |

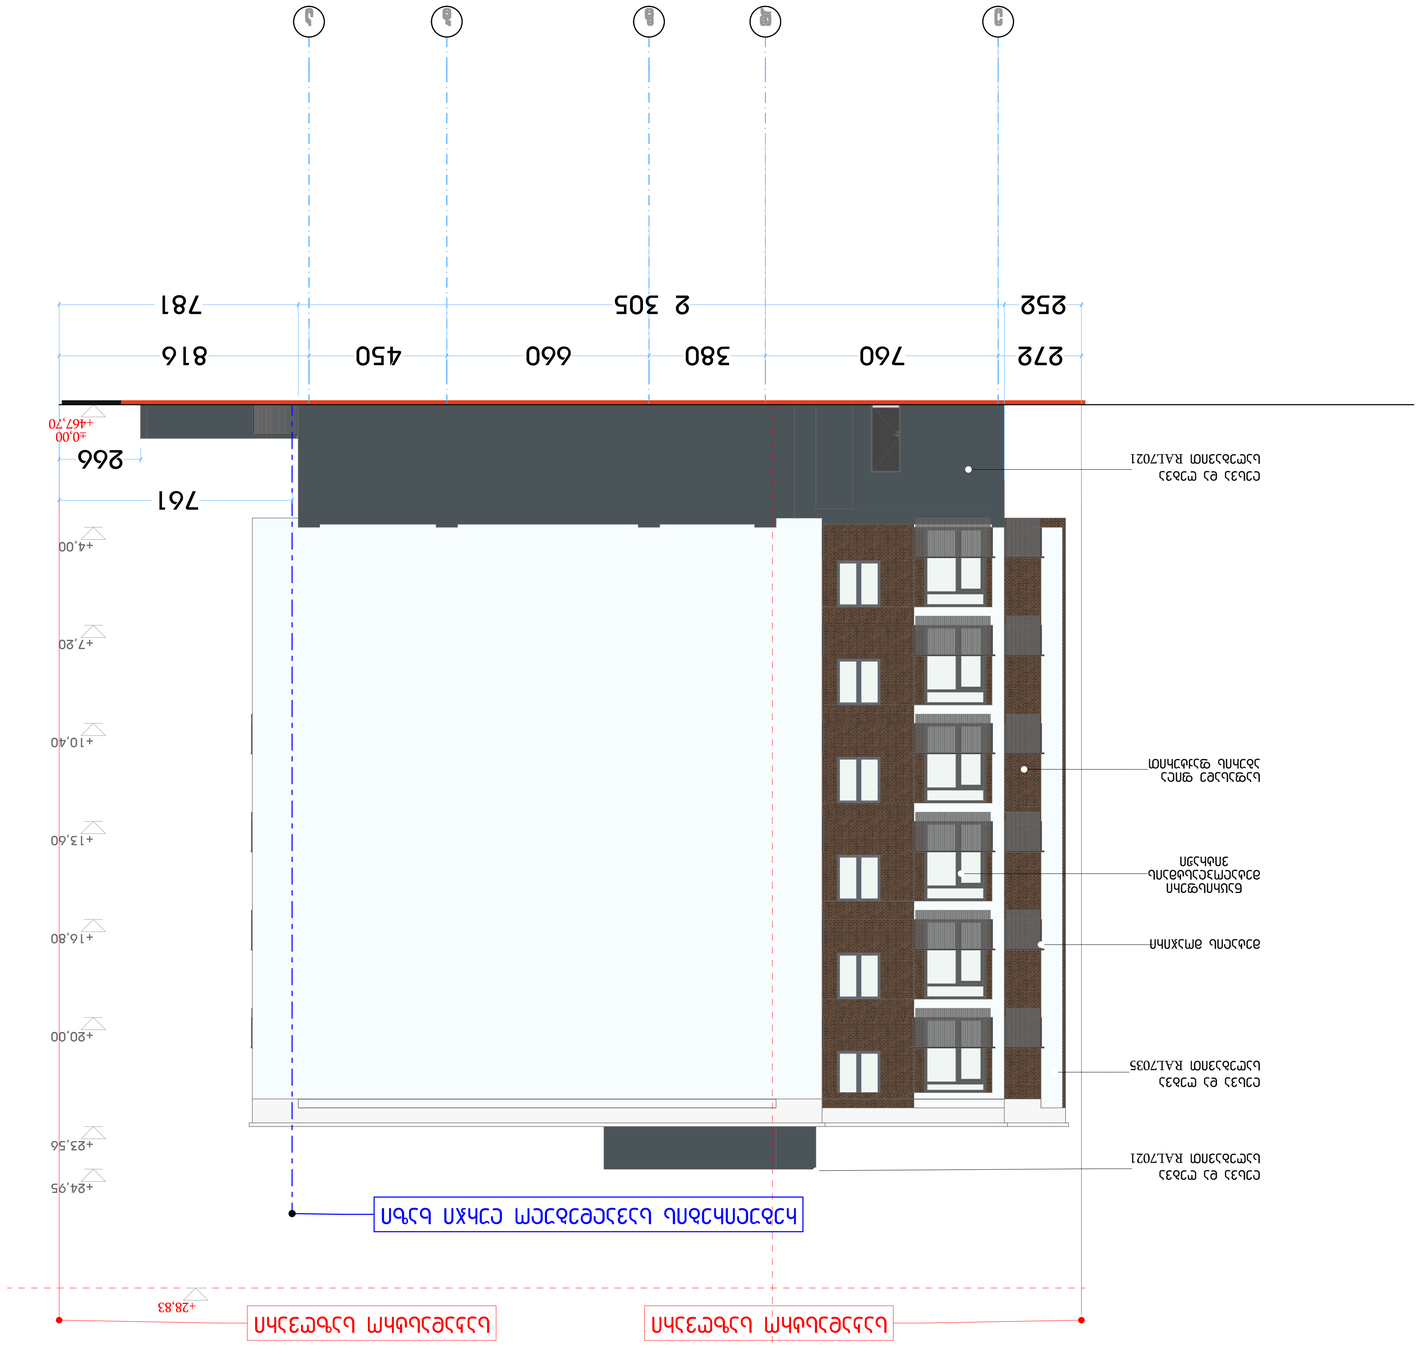

GSPublisherVersion 0.0.100.100

ფორმატი დაკვეთა # პროექტი # ფაილის სახელი

პირობითი აღნიშვნები

შენიშვნები

სიტუაციური სქემა

დამკვეთი:

არქიტექტურული ნაწილი

მასშტაბი თარიღი

ახალი მშენებლობა

#

1

2

კორექტ. თარიღი

სტადია ინდექსი ფურცელი

1.ნახაზზე ყველა ცვლილება მშენებლობისას
შეთანხმებული უნდა იყოს პროექტის ავტორთან
2.ფურცლის კორექტირებით ავტომატურად უქმდება
წინა ვარიანტი
3.კარ-ფანჯრის და ვიტრაჯების სპეციფიკაცია
იხ. პროექტის შესაბამის ნაწილში

საკადასტრო საზღვარი

2023

საპროექტო
ნახაზები

თანამდებობა გვარი ხელმოწერა

დაამუშავა

მისამართი:

პროექტი: მრავალბინიანი საცხოვრებელი სახლის

არქიტექტურული პროექტი

მთ.არქიტექტორი

წყლის გადასვლის მიმართულება

ბლოკი

A-1

ნახაზი

l.Wkadua

შ.პ.ს. ,,კოლოსი

დიღომი''

s/k 405463350

ქ. თბილისი, სოფელი დიღომი.
ტარიელის ქუჩა

საკადასტრო კოდი: 01.72.14.038.093;
01.72.14.038.213

1:100

ლ.ჯიქია

l.Wkadua

დირექტორი ა.ანდღულაძე

თანაავტორი ლ.ჯიქია

1 საერთო ოთახი

2 საძინებელი ოთახი

3 სანიტარული კვანძი

მ.ჯინჭარაძე

ee dd gg bb aa

±0,00
+467,70

+4,00

+7,20

+10,40

+13,60

+16,80

+20,00

+23,56

+24,95

272 760 380 660 450 816

761

252 2 305 781

+28,83

266

საკადასტრო საზღვარი საკადასტრო საზღვარი

ლესვა და ღებვა
საღებავით RAL7021

მეტალის მოაჯირი

საფასადე ფილა
აგურის ფაქტურით

ლესვა და ღებვა
საღებავით RAL7035

ნაცრისფერი
მეტალოპლასტმაის
ვიტრაჟი

ლესვა და ღებვა
საღებავით RAL7021

რეგულირების სავალდებულო ლურჯი ხაზი

სიმაღლის საანგარიშო სიბრტყე უკანა ეზოს მხრიდან

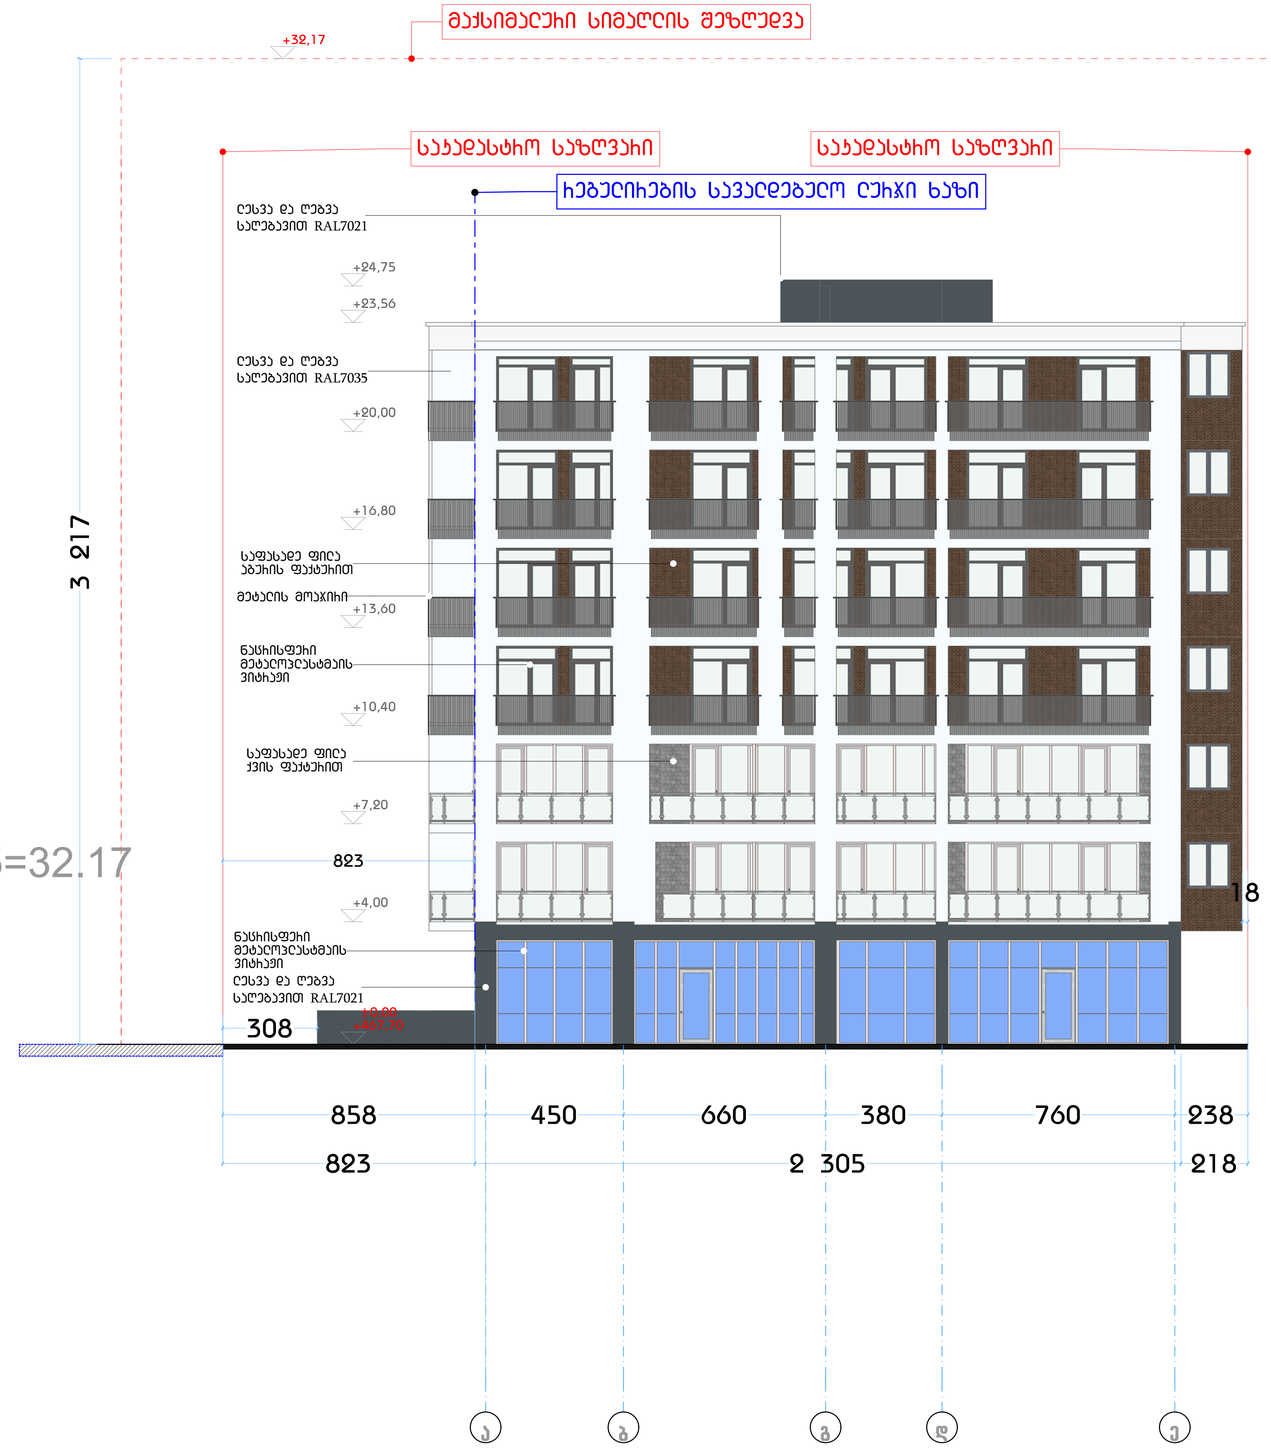


| ფორმატი | დამკვეთის # | პროექტი # | ფაილის სახელი |
|---|---|---|---|
| A-1 | | | |

პირობითი აღნიშვნები

- საკადასტრო საზღვარი
- წყლის გადასვლის მიმართულება
- 1 საერთო ოთახი
- 2 საძინებელი ოთახი
- 3 სანიტარული კვანძი

შენიშვნები

1.ნახაზზე ყველა ცვლილება მშენებლობისას შეთანხმებული უნდა იყოს პროექტის ავტორთან
3.ხარ-ფანჯრის და ვიტრაჟების სპეციფიკაცია იხ. პროექტის მესაბამის ნაწილში

სიტუაციური სქემა

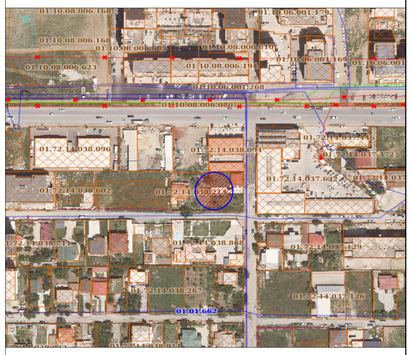



საკადასტრო კოდი: 01.72.14.038.093; 01.72.14.038.213

| თანამდებობა | ბეჭდი | ხელმოწერა |
|---|---|---|
| დირექტორი | ა.ანდღულაძე | |
| მთ.პროექტორი | ლ.ჭყონია | |
| თანაავტორი | ლ.ჯიქია<br>მ.ჯინჭარაძე | |
| დამამზადა | ლ.ჭყონია | |
| | ლ.ჯიქია | |

დამკვეთი:

შ.პ.ს. ,,პოლისი დიღომი''
ს/კ 405463350

არქიტექტურული ნაწილი

| მასშტაბი | 1:100 | თარიღი | 2023 |
|---|---|---|---|
| ბლოკი | | | |
| ნახაზი | | | |

ახალი მშენებლობა

| # | პროექტ. | თარიღი |
|---|---|---|
| 1 | | |
| 2 | | |

| სტადია | ინდექსი | ფურცელი |
|---|---|---|
| საპროექტო ნახაზები | | |

## 3-1

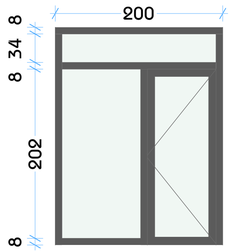


მასალა: მეტალოპლასტმასი
ფერი: ნაცრისფერი

## 3-2

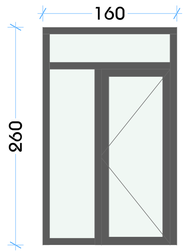


მასალა: მეტალოპლასტმასი
ფერი: ნაცრისფერი

## 3-3

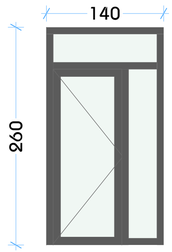


მასალა: მეტალოპლასტმასი
ფერი: ნაცრისფერი

## 3-4

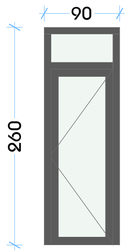


მასალა: მეტალოპლასტმასი
ფერი: ნაცრისფერი

## ფ-1

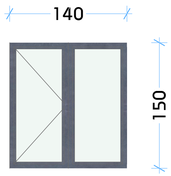


მასალა: მეტალოპლასტმასი
ფერი: ნაცრისფერი

## ფ-2

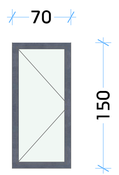


მასალა: მეტალოპლასტმასი
ფერი: ნაცრისფერი

## 3-5

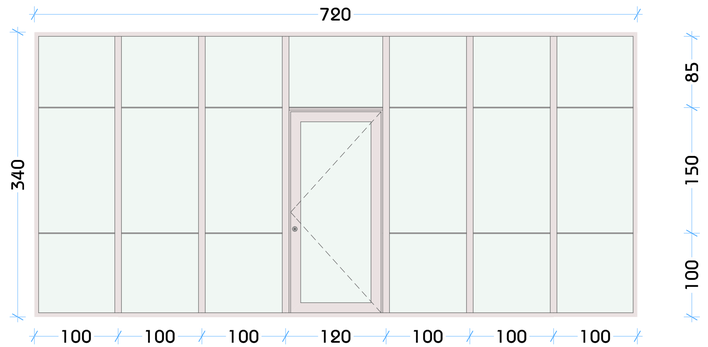


მასალა: ალუმინი
ფერი: ნაცრისფერი

## 3-6

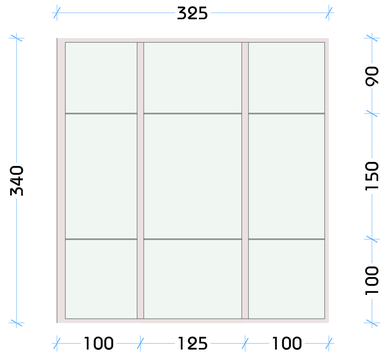


მასალა: ალუმინი
ფერი: ნაცრისფერი

## 3-7

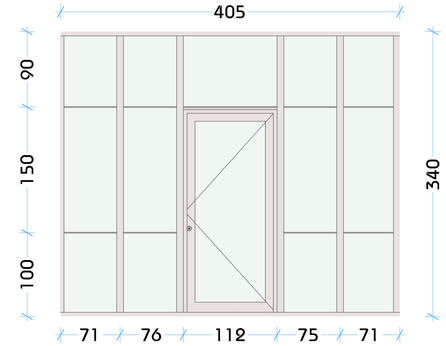


მასალა: მეტალოპლასტმასი
ფერი: ალუმინი

## 3-8

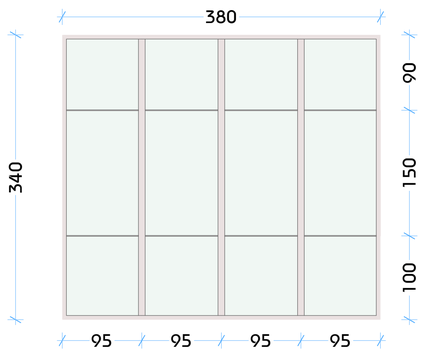


მასალა: მეტალოპლასტმასი
ფერი: ალუმინი

## 3-9

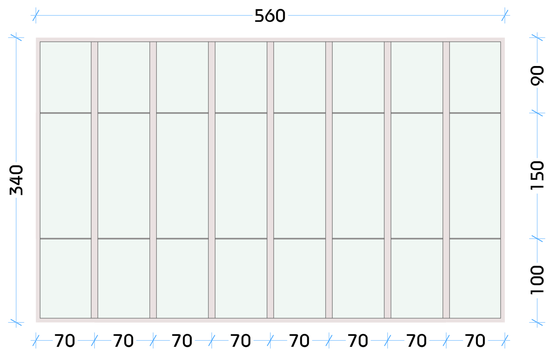


მასალა: ალუმინი
ფერი: ნაცრისფერი

## 3-10

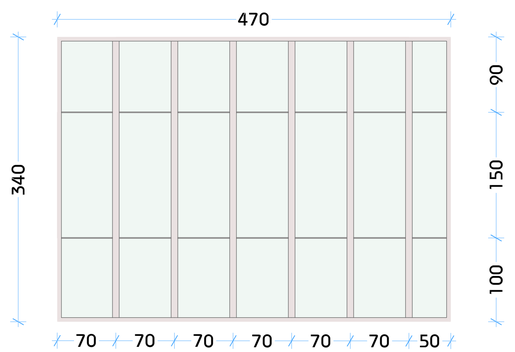


მასალა: ალუმინი
ფერი: ნაცრისფერი

| ფორმატი | დაჯგუფება # | პროექტი # | ფაილის სახელი |
|---|---|---|---|
| A-1 | | | |

პიქტოგრამები აღნიშვნები

- წყლის გადასვლის მიმართულება
- **1** საერთო ოთახი
- **2** საძინებელი ოთახი
- **3** სანიტარული კვანძი

შენიშვნები

1.ნახაზზე ყველა ცვლილება მშენებლობისას შეთანხმებული უნდა იყოს პროექტის ავტორთან
3.კვი-ფანჯრის და ვიტრაჟების სპეციფიკაცია იხ. პროექტის მესაბამის ნაწილში

სიტუაციური სქემა




| თანამდებობა | ბეჭდი | ხელმოწერა |
|---|---|---|
| დირექტორი | ა.ანდღულაძე | |
| მთ.არქიტექტორი | ლ.ჭყონდე | |
| თანაავტორი | ლ.ჯიქია<br>მ.ჯინჭარაძე | |
| დაამუშავა | ლ.ჭყონდე | |
| | ლ.ჯიქია | |

დამკვეთი:

შ.პ.ს. ,,პოლისი დიღომი''
ს/ნ 405463350

არქიტექტორული ნაწილი

| მასშტაბი | 1:100 | თარიღი | 2023 |
|---|---|---|---|
| ბლოკი | | | |
| ნახაზი | | | |

ახალი მშენებლობა

| # | პროექტ. | თარიღი |
|---|---|---|
| 1 | | |
| 2 | | |

| სტადია | ინდექსი | ფურცელი |
|---|---|---|
| საპროექტო ნახაზები | | |