L.T.D. G EOMATICS

ქალაქი თბილისი, დახახლება ორხევი, მექანიკური ქარხნის მიმდებარედ (ს/კ: 01.19.18.003.158)
შპს "იბერია ლოჯისტიკა" (ს/ნ 406319087) საკუთრებაში არსებული 13772 კვმ. არასასოფლო-სამეურნეო
დანიშნულების მიწის ნაკვეთის და მისი მიმდებარე ტერიტორიის ტოპოგრაფიული

გეგმა

დირექტორი:	დ. რობაქიძე
ახლა:	გ. სისვაძე
დახაზა:	გ. სისვაძე
დამკვეთი	შპს "იბერია ლოჯისტიკა"
მასშტაბი: 1:500	02.10.2023წ.


შენიშვნა:
- რეგისტრირებული მიწის ნაკვეთის საკადასტრო საზღვარი
- მიმდინარე რეგისტრირებული მიწის ნაკვეთის საკადასტრო საზღვარი
- მიწის სამუშაოების შესრულებისას შეტყობინეთ კომუნიკაციის წარმომადგენლებს

ჩ

492950
4616200
492750
4616150


011918003021
011918003112
011918003155
011918003156
011918003133
011918003154
011918003044
011918003053
011917001003
011917001029
011917001087
01.01.130
01.01.834

ᲫᲚᲐᲕᲘ ᲙᲝᲜᲢᲣᲠᲘ
ᲙᲔᲚᲔᲑᲘᲡ ᲨᲔᲛᲝᲠᲔᲜᲔᲑᲐ
ᲛᲘᲬᲘᲡ ᲜᲐᲙᲕᲔᲗᲘᲡ ᲡᲐᲖᲦᲕᲐᲠᲘ
ᲨᲔᲜᲐᲮᲕᲔᲑᲘᲡ ᲐᲓᲒᲘᲚᲘ
ᲙᲐᲜᲐᲚᲘᲖᲐᲪᲘᲘᲡ ᲥᲡᲔᲚᲘ
ᲛᲘᲬᲘᲡ ᲜᲐᲙᲕᲔᲗᲘᲡ ᲡᲐᲖᲦᲕᲐᲠᲘ

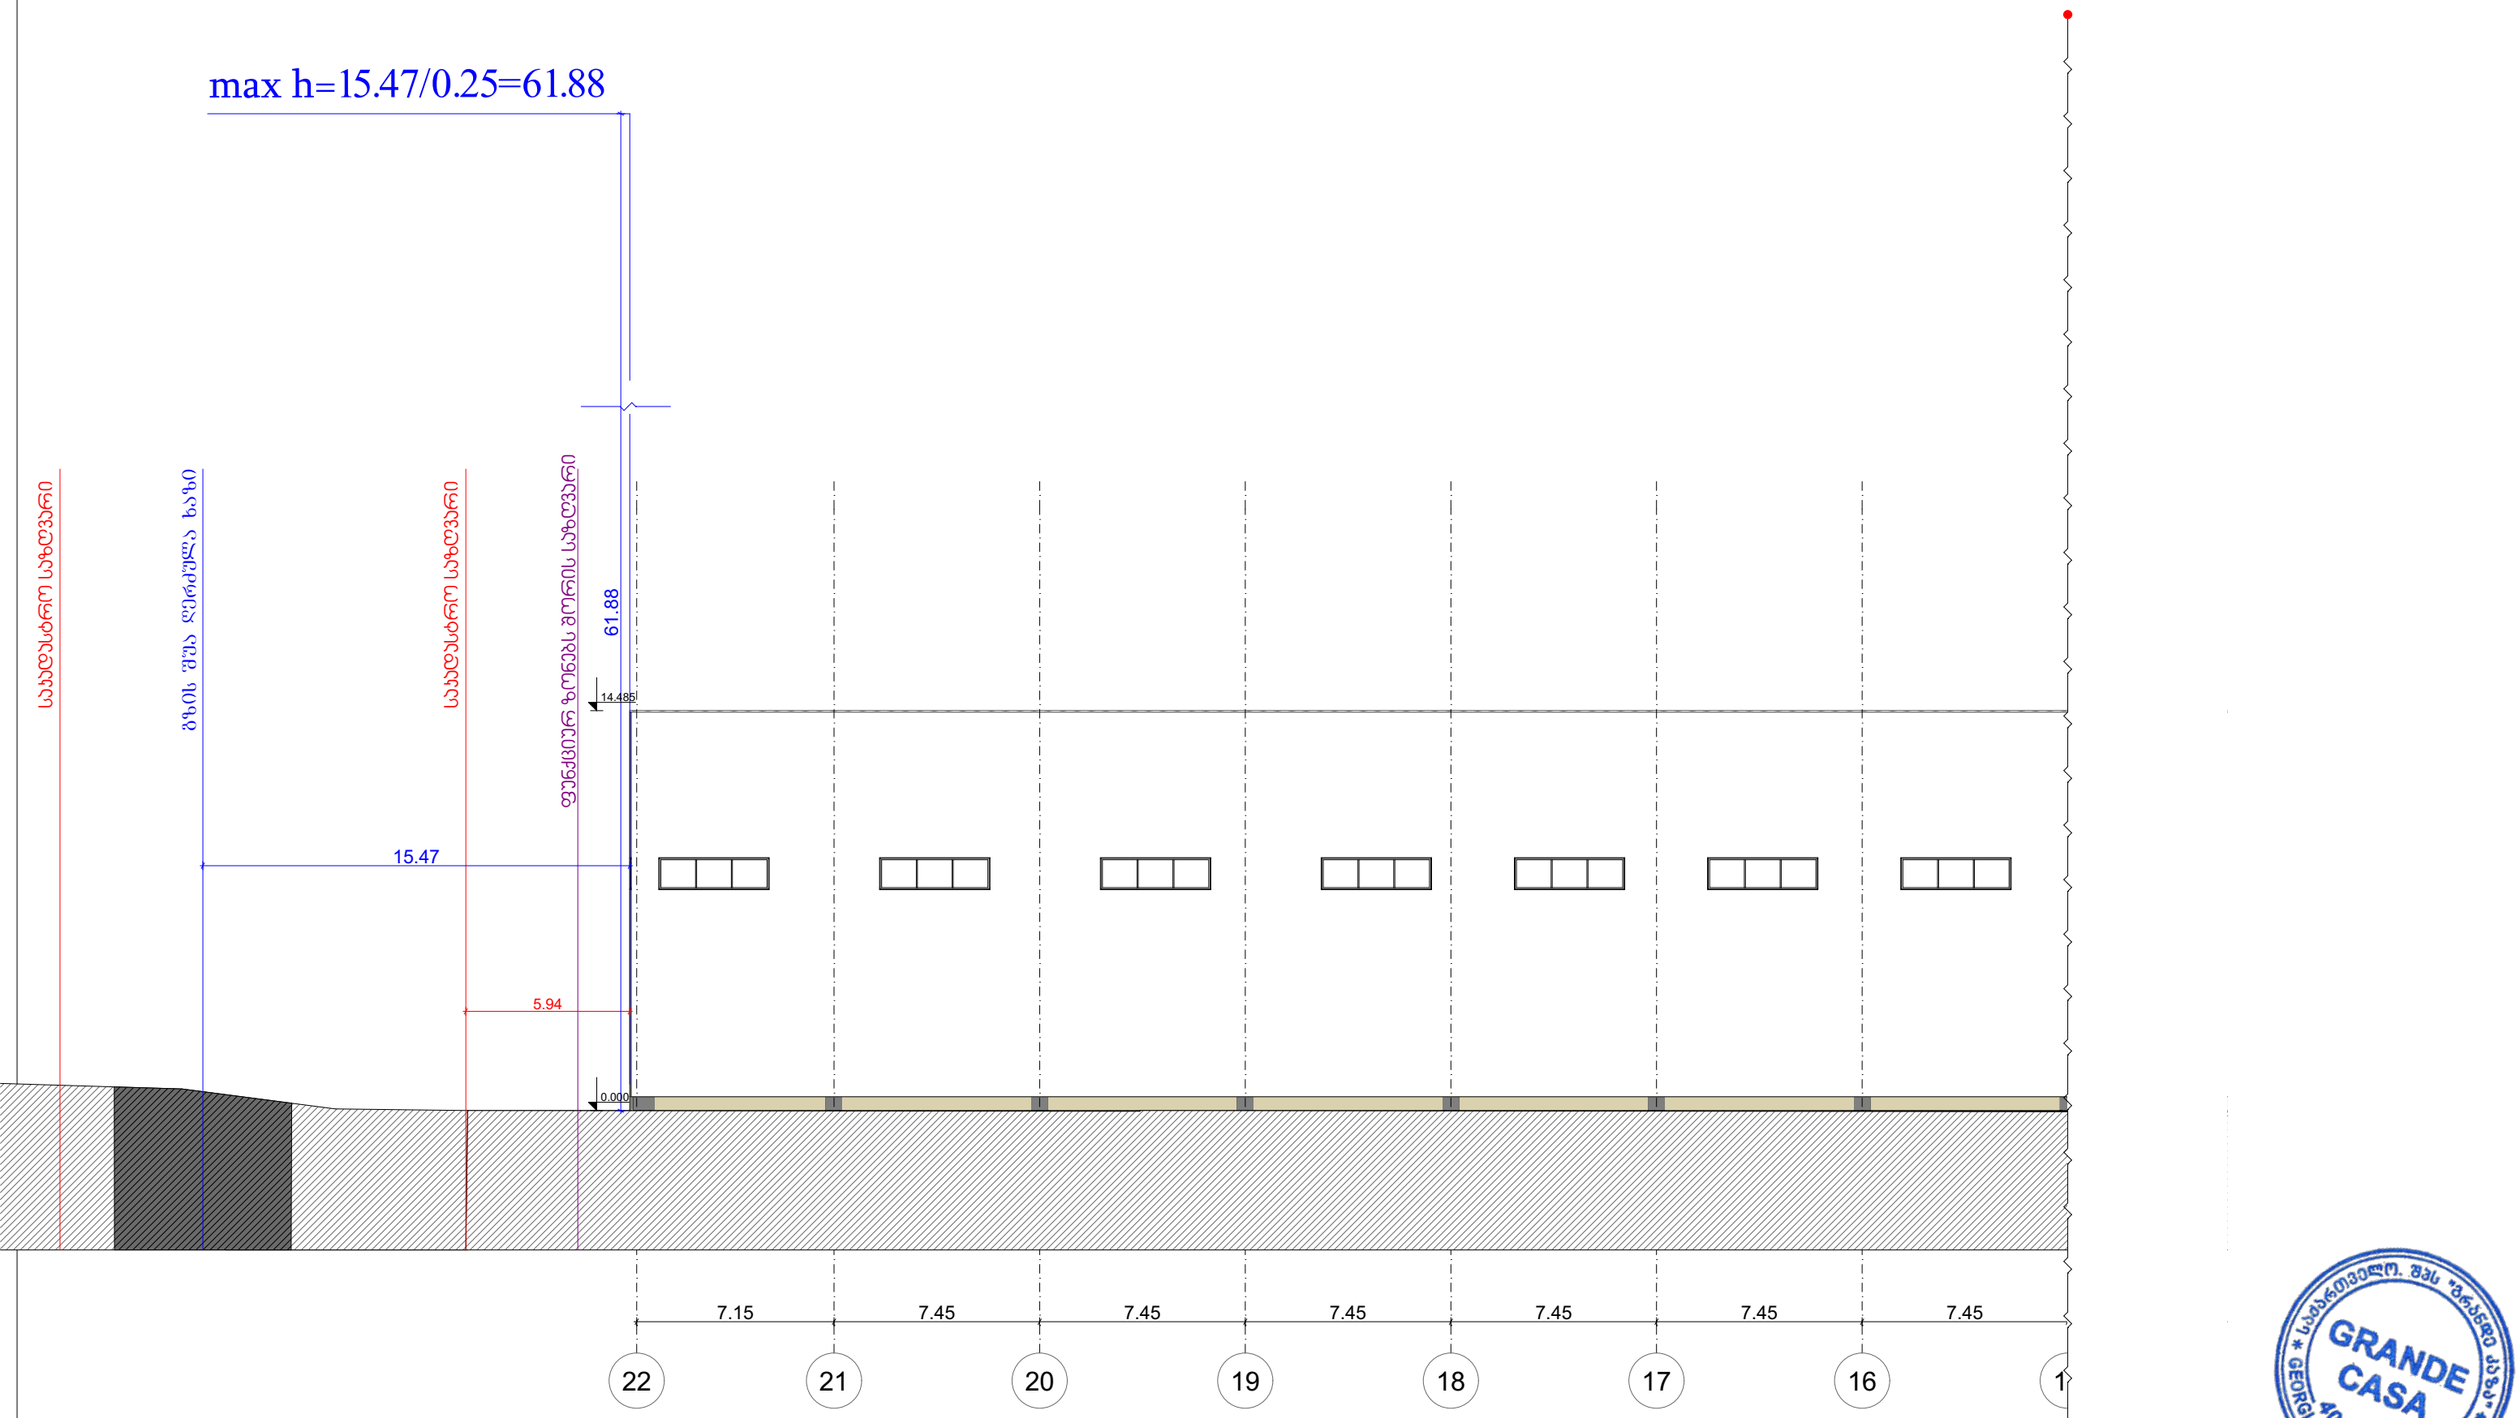


დამკვეთი	შპს „იბერია ლოჯისტიკა" (ID: 406319087)	ნახაზი	სიმაღლის განსაზღვრების სქემა	მასშტაბი	1:100	გვერდი		თანამდებობა	გვარი	ხელმოწერა
მისამართი	ქ.თბილისი, დასახლება ორხევი, მექანიკური ქარხნის მიმდებარედ (ს/კ 01.19.18.003.158)	შენიშვნა:	- ზომები მოცემულია-სმ ში - წასადზე აალებადი მასალები დამუშავდეს ხანძარსაწინააღმდეგო ხსნარით - ტერიტორიის აზომვები მოწოდებულია დამკვეთის მიერ					დირექტორი	მ.ბარბაქაძე	
								ავტორი	მ.ბარბაქაძე	
ფუნქციური დანიშნულება	საწყობი							ავტორი		
								თანაავტორი		

T: 558201005 E-mail: Grandecasa.design@gmail.com

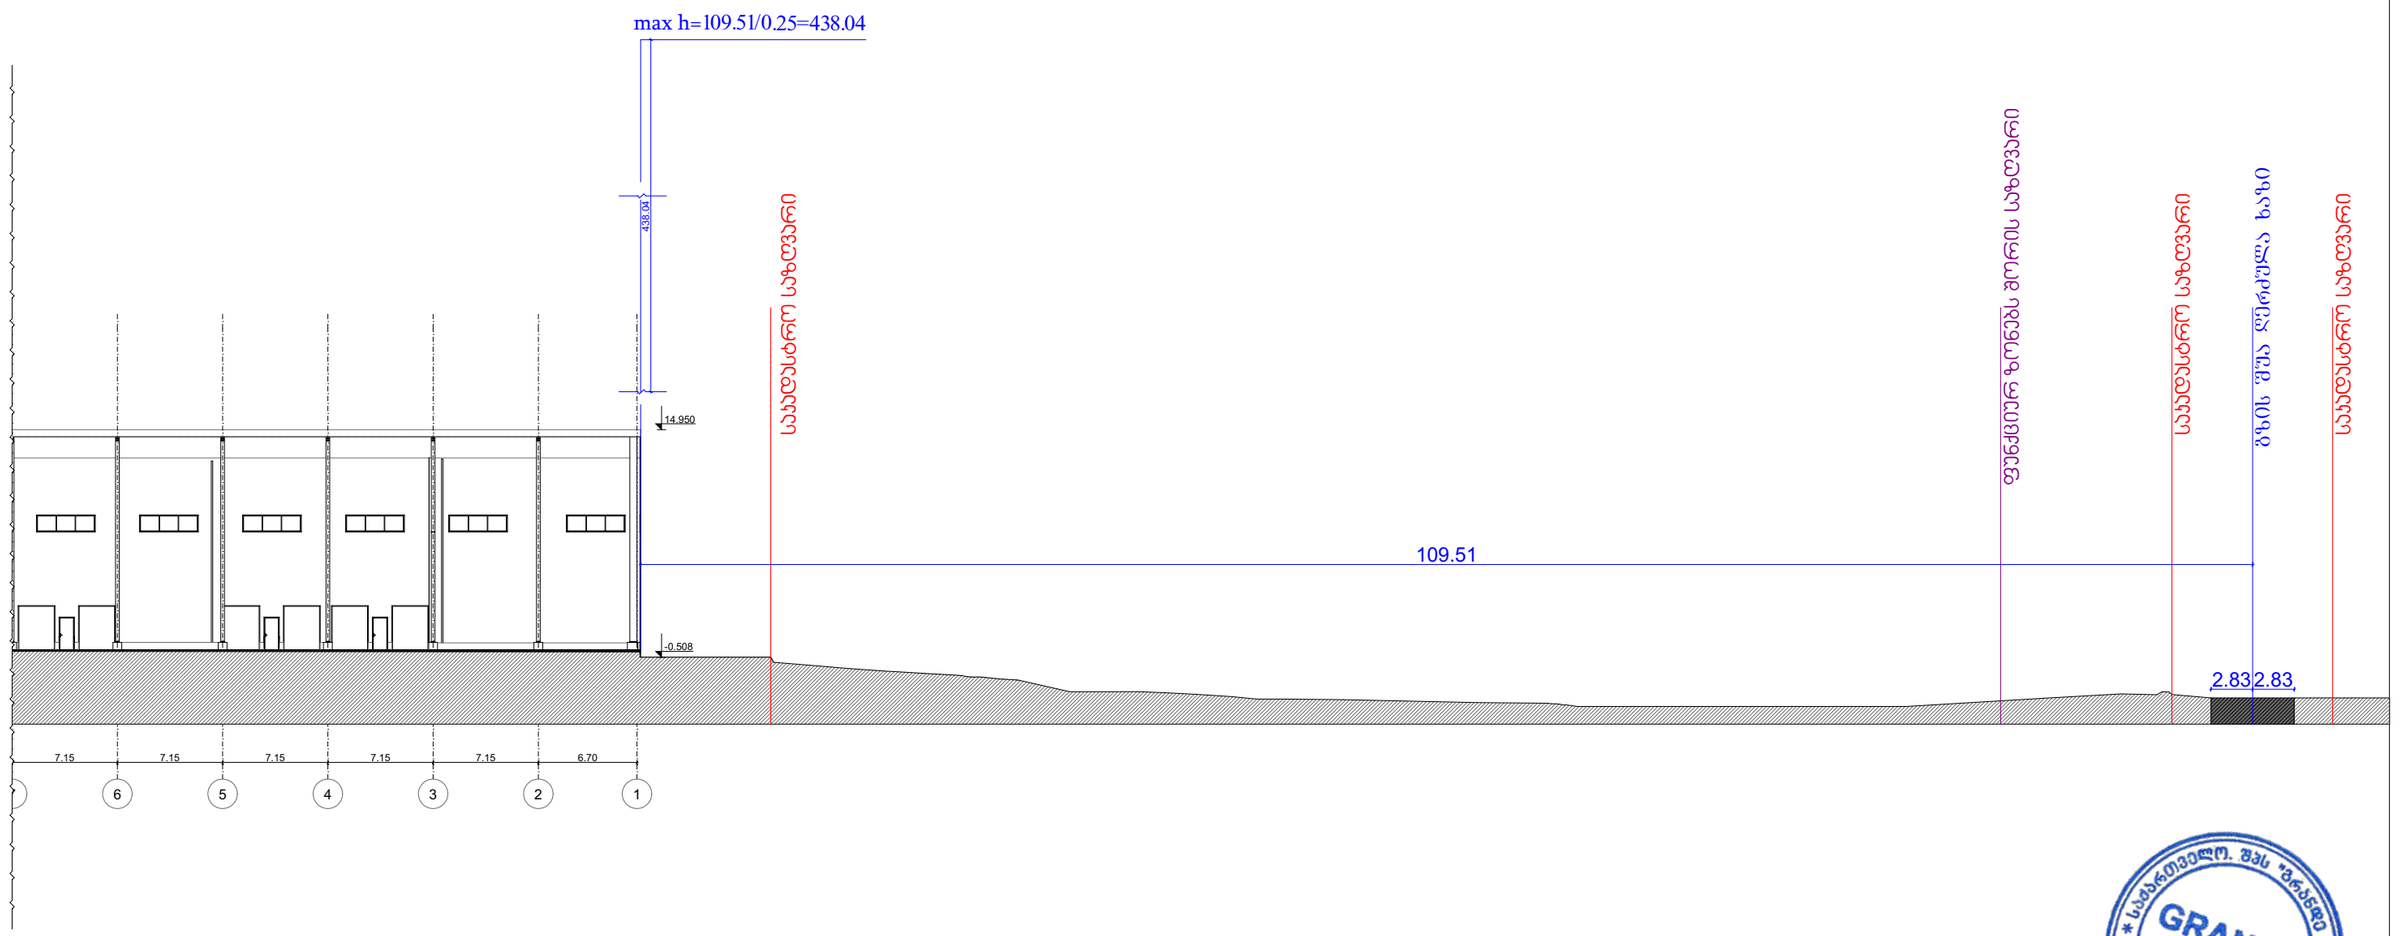


დამკვეთი	შპს „იბერია ლოჯისტიკა" (ID: 406319087)	ნახაზი	სიმაღლის განსაზღვრების სქემა	მასშტაბი	1:100	გვერდი		თანამდებობა	გვარი	ხელმოწერა	
მისამართი	ქ.თბილისი, დასახლება ორხევი, მექანიკური ქარხნის მიმდებარედ (ს/კ 01.19.18.003.158)	შენიშვნა:	- ზომები მოცემულია-სმ ში - ფასადზე აალებადი მასალები დამუშავდეს ხანძარსაწინააღმდეგო ხსნარით - ტერიტორიის აზომვები მოწოდებულია დამკვეთის მიერ					დირექტორი	მ.ბარბაქაძე		
								ავტორი	მ.ბარბაქაძე		
ფუნქციური დანიშნულება	საწყობი							ავტორი			
								თანაავტორი			

T: 558201005 E-mail: Grandecasa.design@gmail.com

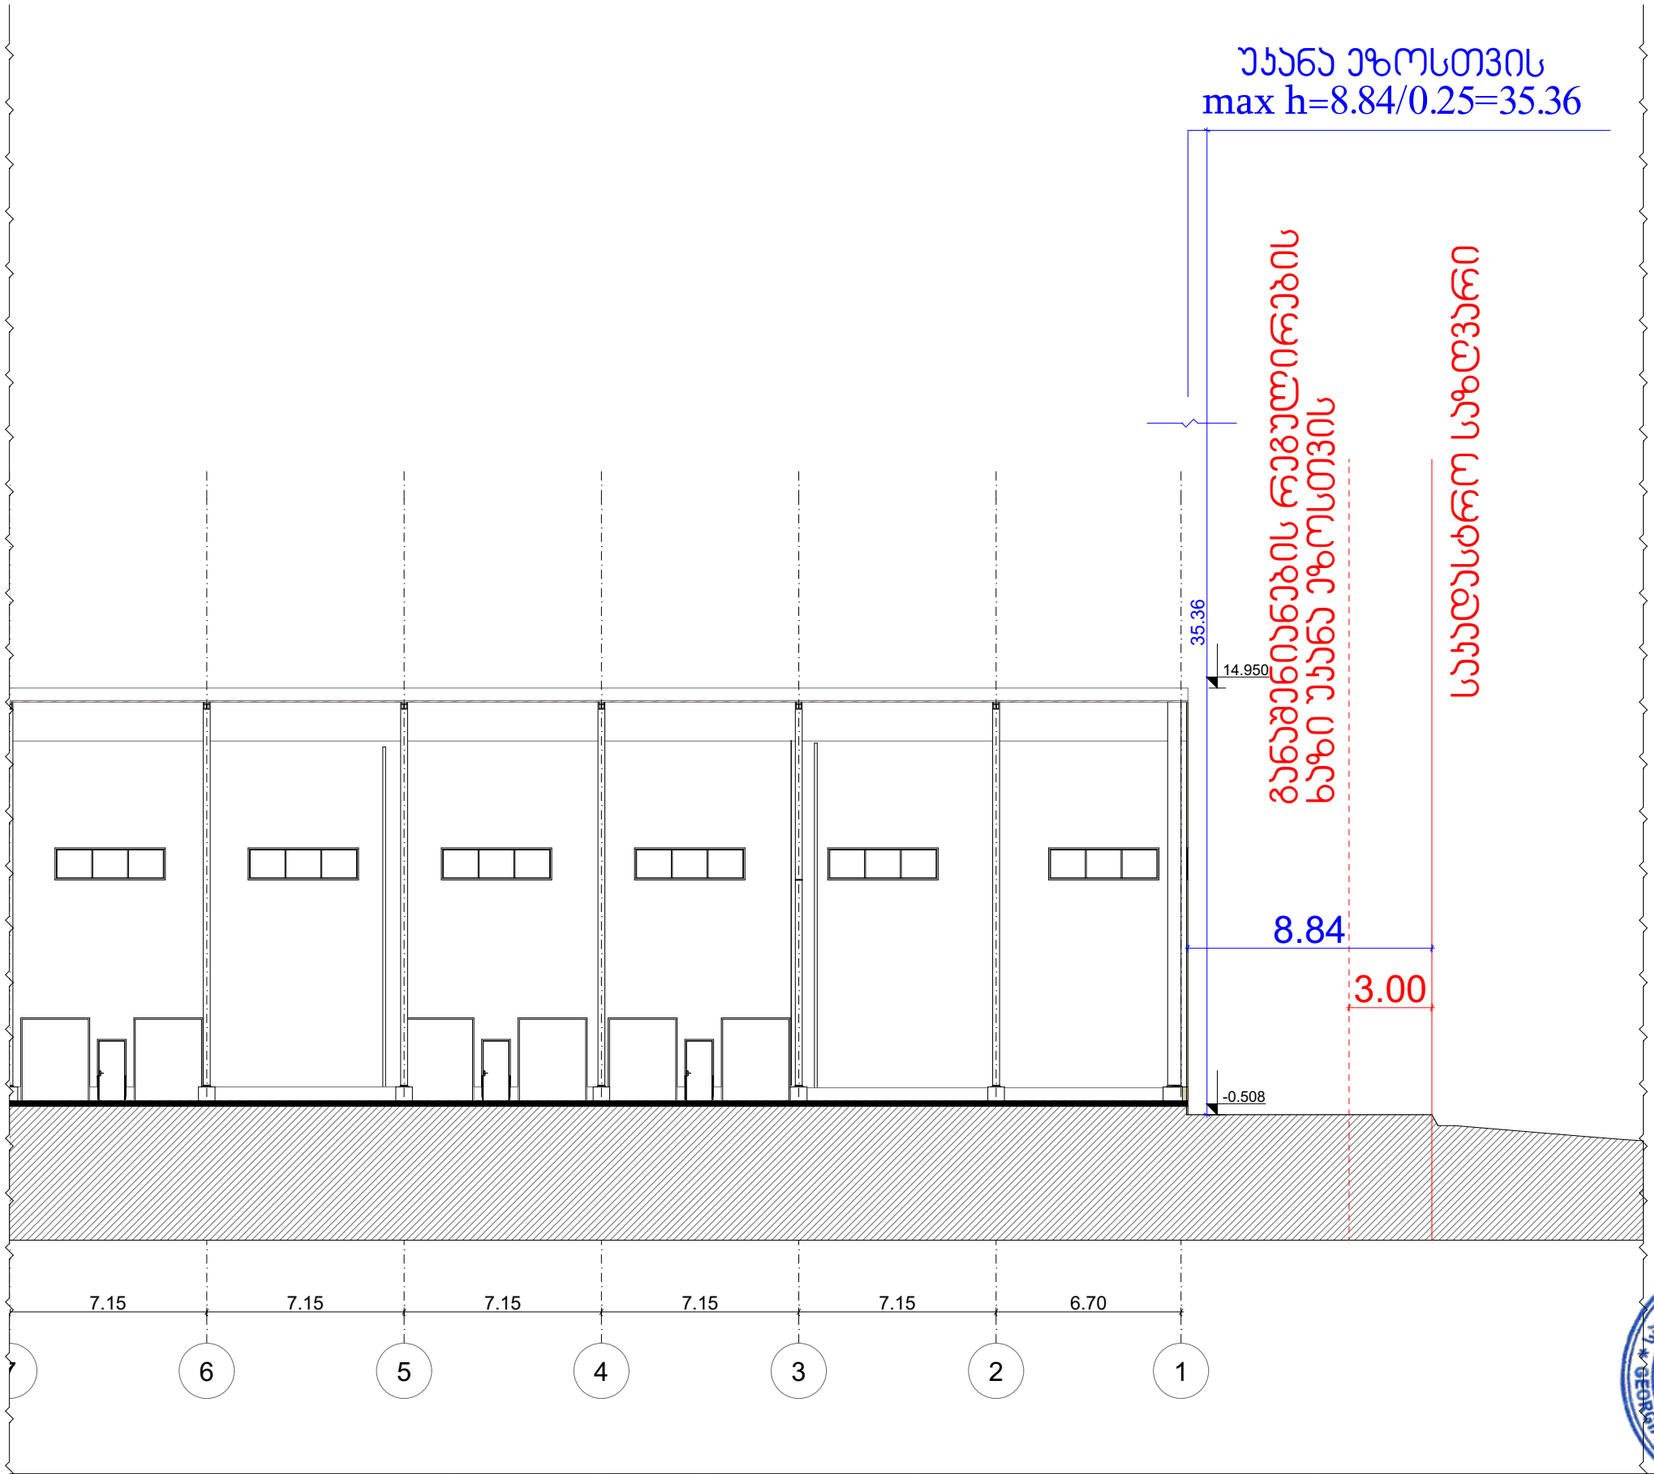

დამკვეთი	შპს „იბერია ლოჯისტიკა" (ID: 406319087)	ნახაზი	სიმაღლის განსაზღვრების სქემა	მასშტაბი	1:100	გვერდი		თანამდებობა	გვარი	ხელმოწერა
მისამართი	ქ.თბილისი, დასახლება ორხევი, მექანიკური ქარხნის მიმდებარედ (ს/კ 01.19.18.003.158)	შენიშვნა:	- ზომები მოცემულია-სმ ში - ფასადზე აალებადი მასალები დამუშავდეს ხანძარსაწინააღმდეგო ხსნარით - ტერიტორიის ახომგვები მოწოდებულია დამკვეთის მიერ					დირექტორი	მ.ბარბაქაძე	
								ავტორი	მ.ბარბაქაძე	
ფუნქციური დანიშნულება	საწყობი							ავტორი		
								თანაავტორი		

T: 558201005 E-mail: Grandecasa.design@gmail.com

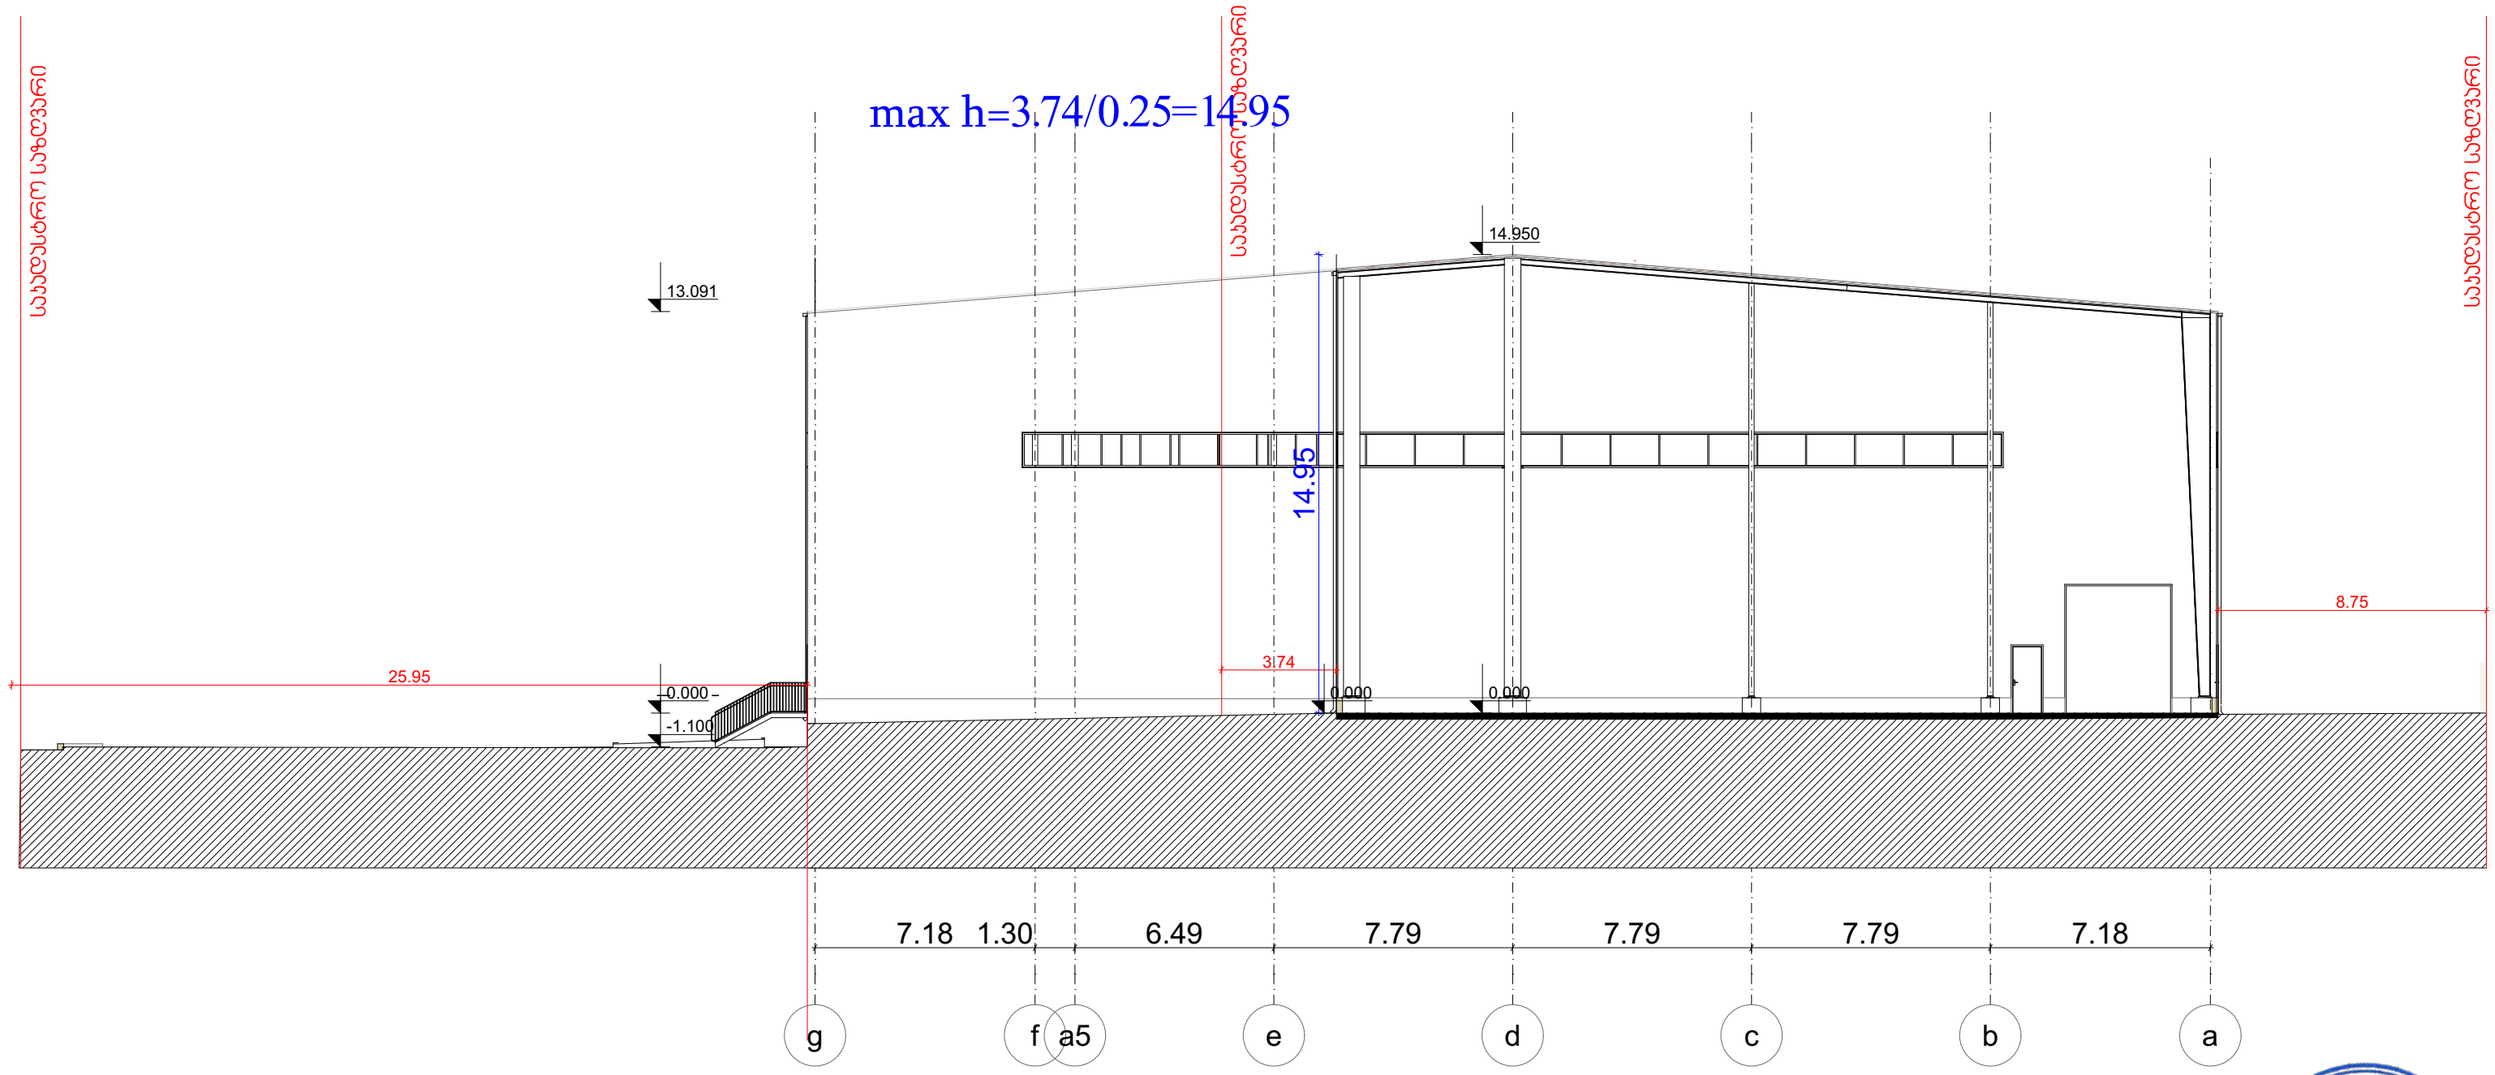

დამკვეთი	შპს „იბერია ლოჯისტიკა" (ID: 406319087)	ნახაზი	სიმაღლის განსაზღვრების სქემა	მასშტაბი	1:100	გვერდი		თანამდებობა	გვარი	ხელმოწერა	
მისამართი	ქ.თბილისი, დასახლება ორხევი, მექანიკური ქარხნის მიმდებარედ (ს/კ 01.19.18.003.158)	შენიშვნა:	- ზომები მოცემულია-სმ ში - ფასადზე აალებადი მასალები დამუშავდეს ხანძარსაწინააღმდეგო ხსნარით - ტერიტორიის ახომვები მოწოდებულია დამკვეთის მიერ					დირექტორი	მ.ბარბაქაძე		
ფუნქციური დანიშნულება	საწყობი							ავტორი	მ.ბარბაქაძე		
								ავტორი			
								თანაავტორი			

T: 558201005 E-mail: Grandecasa.design@gmail.com