



























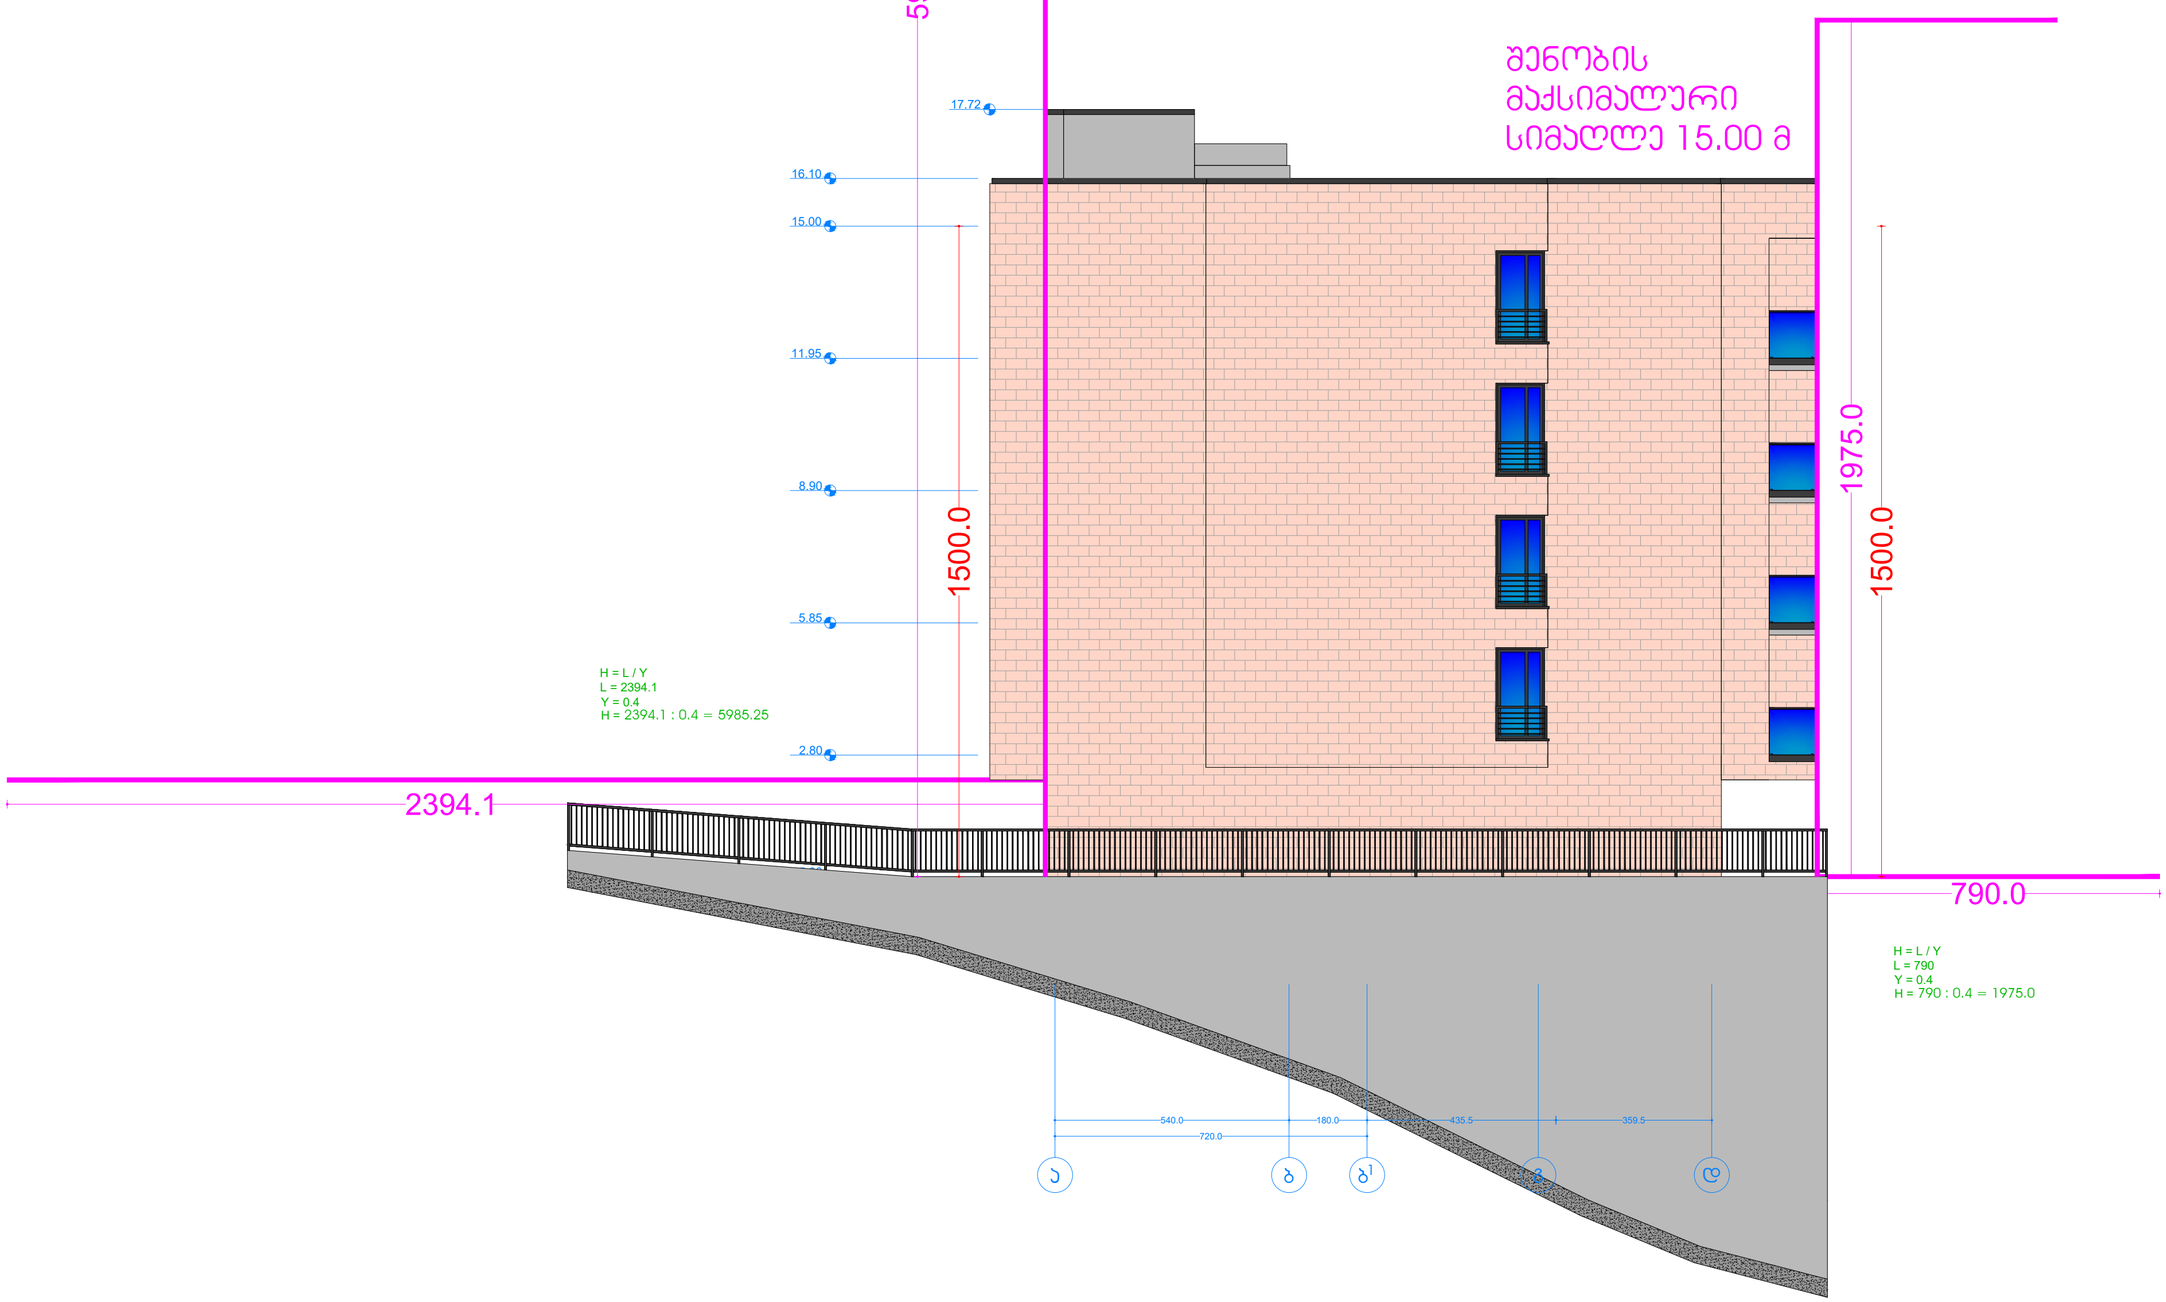

სიმაღლის სქემა
მასშტაბი 1:10

ფორმატი ა-2

პროექტის
სახელწოდება

მრავალბინიანი
საცხოვრებელი სახლი

მისამართი

ქ. თბილისი, ალექსანდრე
იოსელიანის ქ. №63, ანა
პოლიტკოვსკაიას ქ. №22ა
ს/ს 01.14.05.008.398

პროექტის ავტორი
არქიტექტორი

დავით ხიზანიშვილი

პროექტის
არქიტექტურული
ნაწილი შემოწმებულია
არქიტექტორი: გიორგი
ლოთიშვილის მიერ.

შენიშვნა:

ნახაზი მომზადებულია
შენობა ნაგებობის
უსაფრთხოების წესების
მიხედვით

ზომები მოცემულია
სანტიმეტრებში

თბილისი 2024 წ.

შენიშვნა: