ჭრილი 1-1

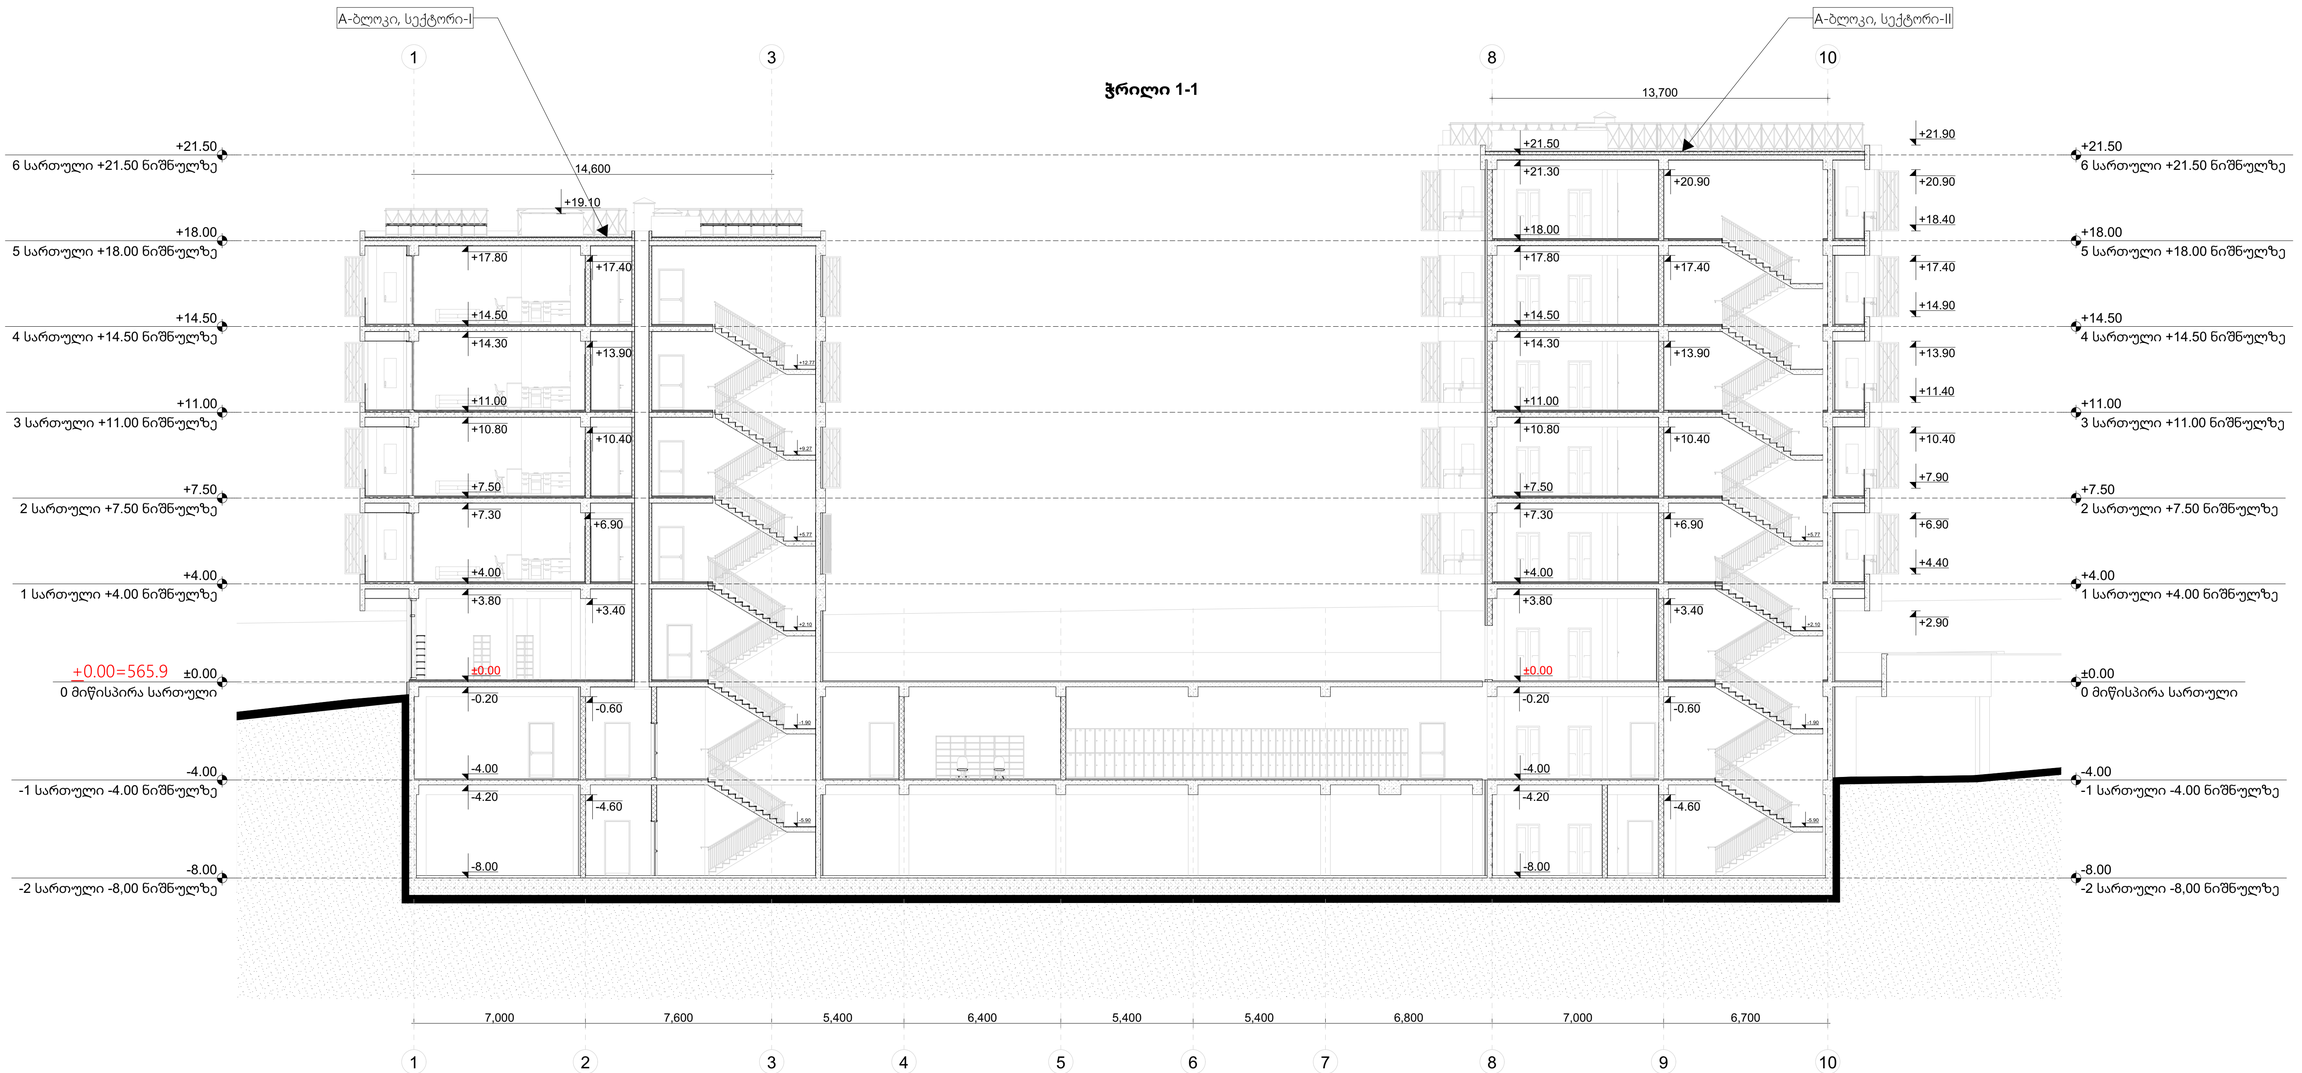

-შენიშვნები

- არ გამოიყოთ ნახაზები
- ყველა ზომა უნდა გადამოწმდეს ადგილზე
- ნახაზის ზორის ნებისმიერი პასუხობა დაყვონებლივე უნდა ეცნობოს საავტორო ორგანიზის პასუხობის ხარისხის მესაფასებლად
- ყველა ნახაზი განსილული უნდა იყოს, როგორც ერთიანი პროექტის აღმოფის ნაწილი, ყველა ინფორმაციული დოკუმენტის, ურთიერთკავშირული ნახაზების, პირველ და მარე სისტემების ნახაზების და დეტალური სამუშაო ნახაზების გათვალისწინებით
- დოკუმენტაციის გამოყენება დაკავშირებული პროექტის მკლავრ ორგანიზაციასთან შეთანხმების გარეშე
- შენობის ყველა ნაწილი იანება არავითი
- სახანძრო სისტემები პროექტში ასახული პირობითად. მათი ადგილმდებარეობა და რაოდენობა დასახლდება მესაბამის სანდარტს ორკმული სახანძრო სისტემის საინჟინრო პროექტის დამუშავების სტადიაზე.

1	სადარბაზო-ბაბარი, ლიფტი, ენის ჯარტის ფარტი
2	ტექნიკური ფარტი, ლობი, რეცეფცია
3	აჭრელადგომის ფარტი
4	საოფისე ფარტი
5	კომერციული ფარტი
6	საცხოვრებელი ფარტი
7	სახაფხულო ფარტი

დამკვეთი:

შპს ეკო ინვესტი : ს/ს 400237463

მთავარი არქიტექტორი
მაცაცო ჯინჭარაშვილი

პროექტის ავტორი

ზაზა ჯოლოხავა

თინათინ ააიოიშვილი

სათაური
მრავლფუნქციური სასტუმრო კომპლექსი თბილისის ზღვის მიმდებარედ

მისამართი:
ქ.თბილისი, ბუმნოვას ქ№9, ლიპატოვის ქ.№8, ბუმნოვას ქ.№30.
ს.კ.01.12.21.001.524

პროექტის სტადია

არქიტექტურული ნაწილი

ნახაზის სახელწოდება
ჭრილი 1-1

მასშტაბი
1:125

Code

თარიღი
თებერვალი 2024 წ.

შპს: " *Line Georgia* "

0112 თბილისი, საქართველო
მტკვრის ქუჩა №6



-შენიშვნები

- არ გაზომოთ ნახაზები
- ყველა ზომა უნდა გადამოწმდეს ადგილზე
- ნახაზებს შორის ნებისმიერი უზუსტობა დაუყონებლივ უნდა ეცნობოს საპროექტო კომპანიის უზუსტობის ხარისხის შესაფასებლად
- ყველა ნახაზი განხილული უნდა იყოს, როგორც მთლიანი პროექტის ალბომის ნაწილი, ყველა მნიშვნელოვანი დოკუმენტის, კონსტრუქციული ნახაზების, შიდა და გარე სისტემების ნახაზების და დეტალური სამშენებლო ნახაზების გათვალისწინებით
- დოკუმენტაციის გამოყენება დაუშვებელია პროექტის მენეჯერ ორგანიზაციასთან შეთანხმების გარეშე
- შენობის ყველა ნაშვერი იქნება არაწვადი
- სახანძრო სისტემები პროექტში ასახულია პირობითად. მათი ადგილმდებარეობა და რაოდენობა დაზუსტდება შესაბამის სტანდარტს მორგებული სახანძრო სისტემების საინჟინრო პროექტის დამუშავების სტადიზე.

1	სადარბაზო,ტამბური, ლიფტი, კიბის უჯრედის ფართი
2	ტექნიკური ფართი, ლობი, რეცეფცია
3	ავტოსადგომის ფართი
4	საოფისე ფართი
5	კომერციული ფართი
6	საცხოვრებელი ფართი
7	საზაფხულო ფართი

დემკვეთი:
შპს ეკო ინვესტი : ს/კ 400237463

მთავარი არქიტექტორი
მაცაცო ჯინჭარაშვილი

პროექტის ავტორი
ზაზა ჯოლოხავა
თინათინ კაკოიშვილი

სათაური
მრავალფუნქციური სასტუმრო კომპლექსი თბილისის ზღვის მიმდებარედ

მისამართი:
ქ,თბილისი, ბეშენოვას ქ№9,
ლიპტოვის ქ.№8,
ბეშენოვას ქ.№30.
ს.კ:01.12.21.001.524

პროექტის სტადია
არქიტექტურული ნაწილი

ნახაზის სახელწოდება
ჭრილი 2-2

მასშტაბი
1:142.86

Code

თარიღი
თებერვალი 2024 წ.

შპს: " *Line Georgia* "

0112 თბილისი, საქართველო
მტკვრის ქუჩა №6

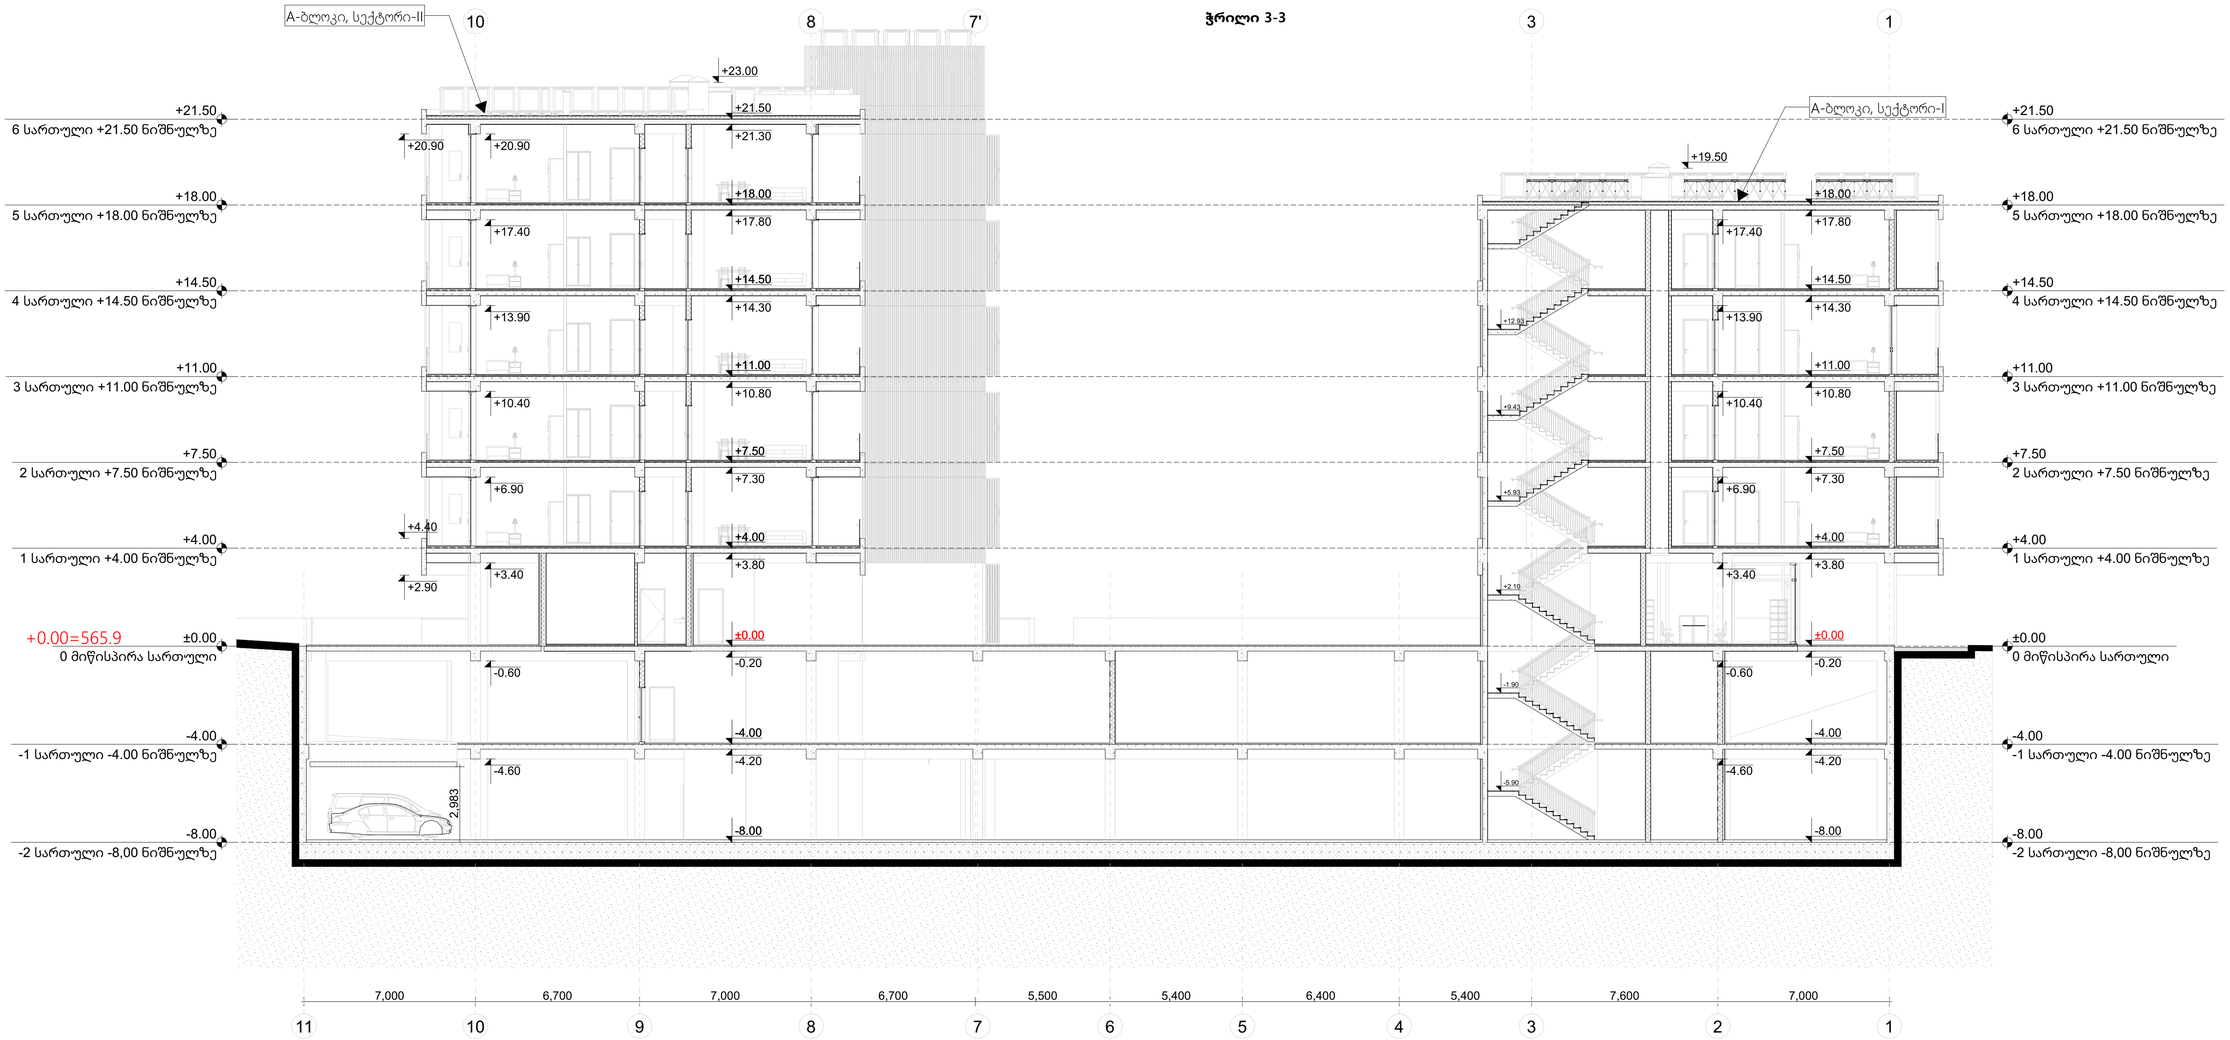

ჭრილი 3-3

-შენიშვნები

- არ გამოვიდოთ ნახაზებიდან
- ყველა ზომა უნდა გადამოწმდეს ადგილზე
- ნახაზებსა შორის წინააღმდეგობის შემთხვევაში დეტალური ინფორმაციის მისაღებად
- ნახაზებიდან ზომების აღების აკრძალვა
- ყველა ცვლილება დამტკიცებული პროექტის ნახაზებში, მათ შორის სისტემების ნახაზებში და დეტალური სამშენებლო ნახაზების გათვალისწინებით
- დოკუმენტაციის გამოყენება დაკვეთილი პროექტის მიზნით ორგანიზაციასთან შეთანხმების გარეშე
- შენობის ყველა ნაწილი იანვება არავითარი
- სახანძრო სისტემები პროექტში ასახულია ინფორმაციულად. მათი ადგილმდებარეობა და რაოდენობა დაზუსტდება მესაბამის სპეციალობის გორგებული სახანძრო სისტემების საინჟინრო პროექტის დამტკიცების სტადიაზე.

1	სადარბაზო,ბამბური, ლიფტი, ესკიზი ეზრულის ფარები
2	ტექნიკური ფარები, ლობი, რეცეფცია
3	პენტჰაუსის ფარები
4	საოფისე ფარები
5	კომერციული ფარები
6	საცხოვრებელი ფარები
7	სახანძრო ფარები

დამკვეთი:

შპს ეკო ინვესტი : ს/ნ 400237463

მთავარი არქიტექტორი

მაცაცო ჯინჭარაშვილი

პროექტის ავტორი

ზაზა ჯოლოხავა

თინათინ ააოიშვილი

სათაური

მრავლფუნქციური სასტუმრო კომპლექსის თბილისის ზღვის მიმდებარედ

მისამართი:
ქ.თბილისი, ბეშენოვას ქ№9, ლიპტვის ქ.№8, ბეშენოვას ქ.№30.
ს.კ.01.12.21.001.524

პროექტის სტადია

არქიტექტურული ნაწილი

ნახაზის სახელწოდება

ჭრილი 3-3

მასშტაბი

1:125

Code

თარიღი

თებერვალი 2024 წ.

შპს: " *Line Georgia* "

0112 თბილისი, სპარტაკის ქუჩა №6

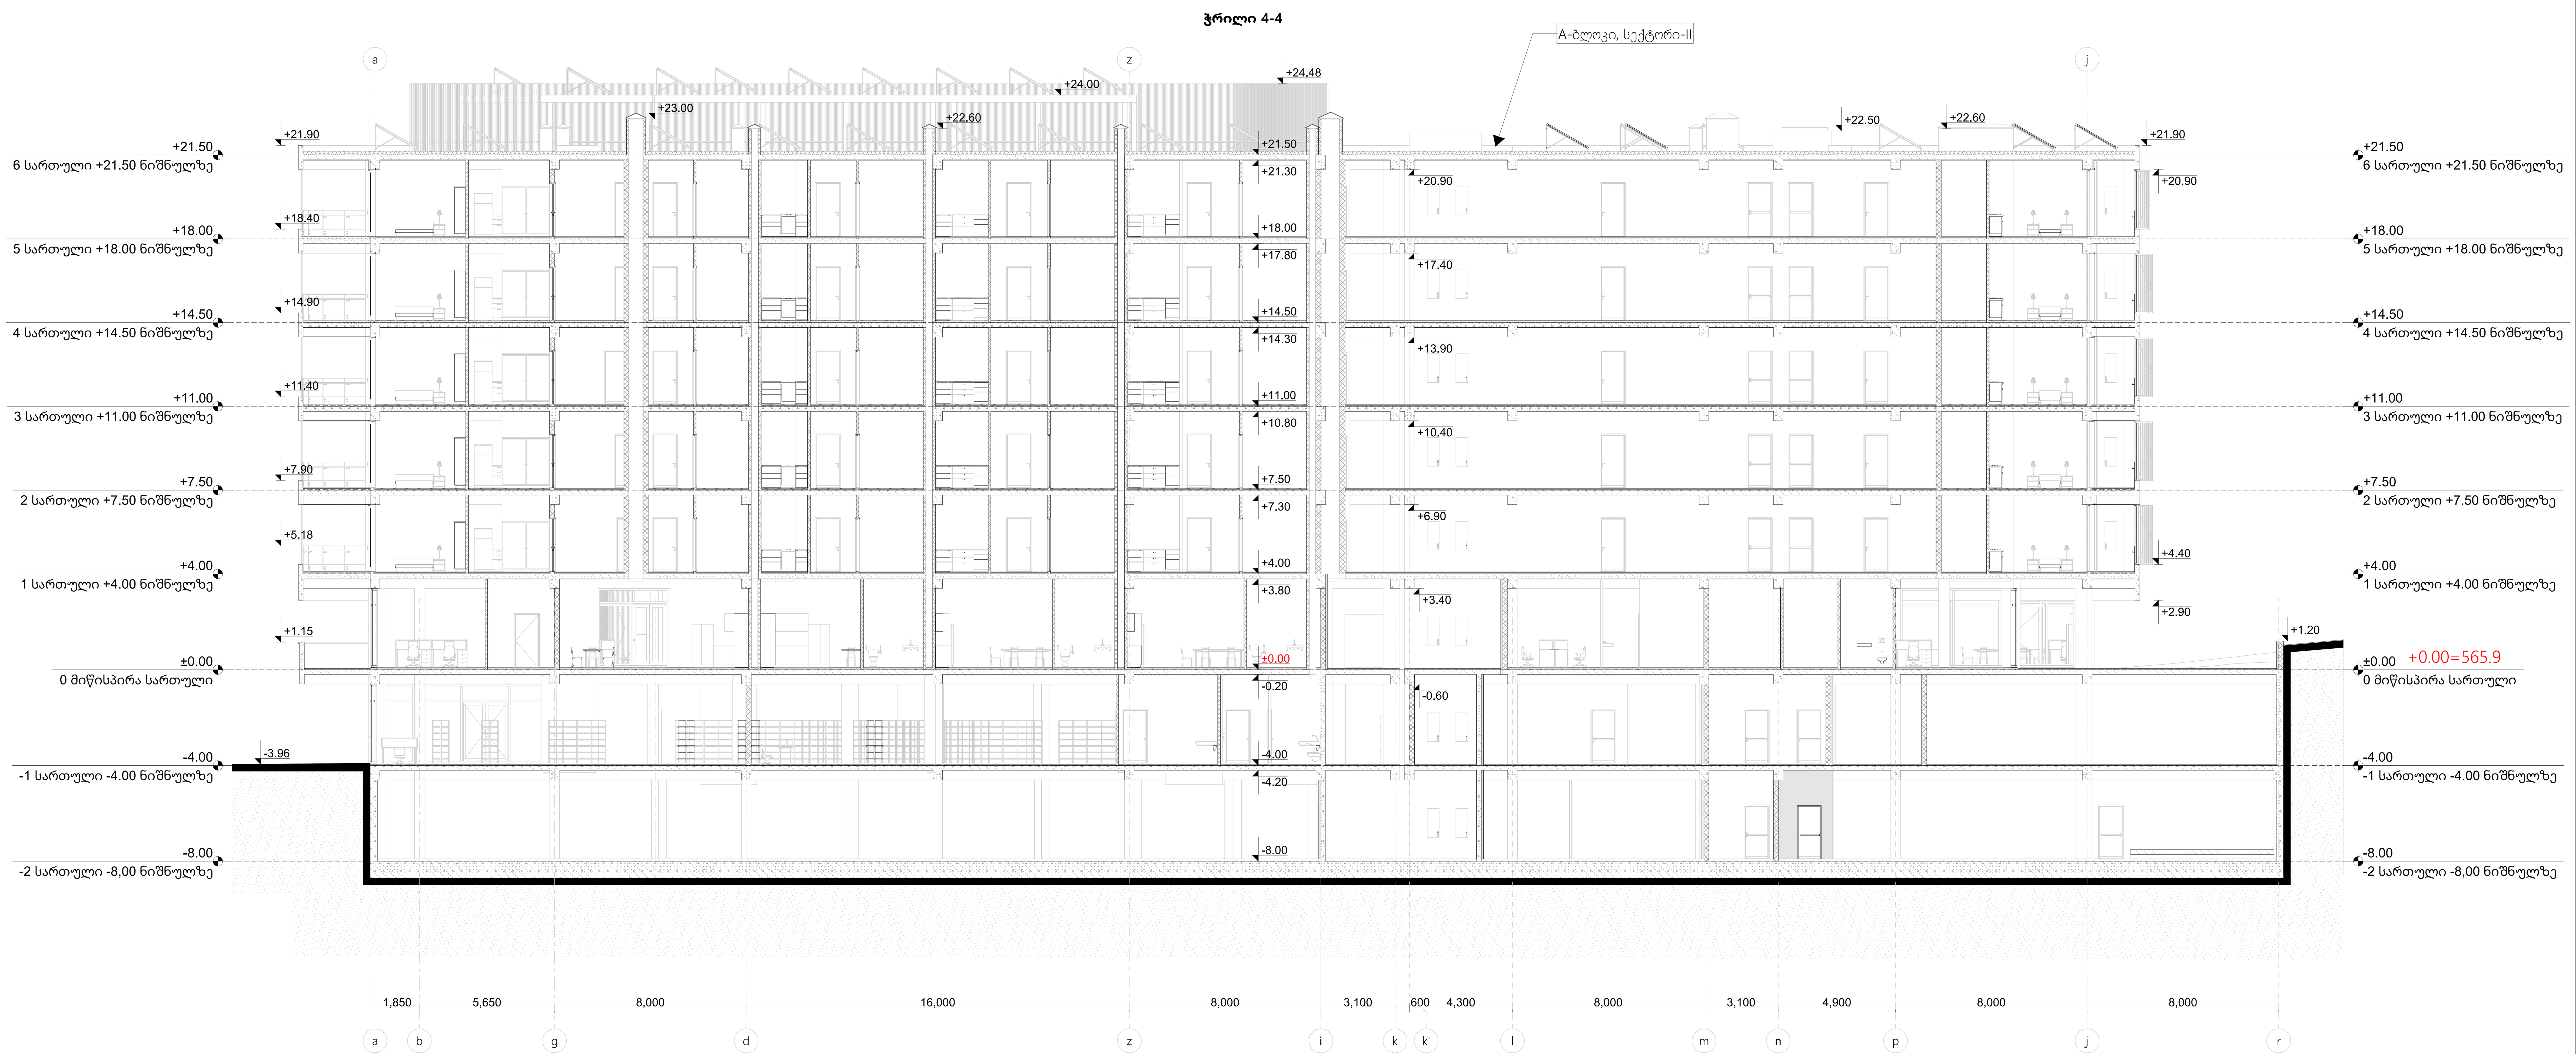

-შენიშვნები

- არ გაზომოთ ნახაზები
- ყველა ზომა უნდა გადამოწმდეს ადგილზე
- ნახაზებს შორის ნებისმიერი უზუსტობა დაუყონებლივ უნდა ეცნობოს საპროექტო კომპანიის უზუსტობის ხარისხის შესაფასებლად
- ყველა ნახაზი განხილული უნდა იყოს, როგორც მთლიანი პროექტის ალბომის ნაწილი, ყველა მნიშვნელოვანი დოკუმენტის, კონსტრუქციული ნახაზების, შიდა და გარე სისტემების ნახაზების და დეტალური სამშენებლო ნახაზების გათვალისწინებით
- დოკუმენტაციის გამოყენება დაუშვებელია პროექტის მენეჯერ ორგანიზაციასთან შეთანხმების გარეშე
- შენობის ყველა ნაშვერი იქნება არაწვადი
- სახანძრო სისტემები პროექტში ასახულია პირობითად. მათი ადგილმდებარეობა და რაოდენობა დაზუსტდება შესაბამის სტანდარტს მორგებული სახანძრო სისტემების საინჟინრო პროექტის დამუშავების სტადიზე.

1	სადარბაზო,ტამბური, ლიფტი, კიბის უჯრედის ფართი
2	ტექნიკური ფართი, ლობი, რეცეფცია
3	ავტოსადგომის ფართი
4	საოფისე ფართი
5	კომერციული ფართი
6	საცხოვრებელი ფართი
7	საზაფხულო ფართი

დემკვეთი:
შპს ეკო ინვესტი : ს/კ 400237463

მთავარი არქიტექტორი
მაცაცო ჯინჯარაშვილი

პროექტის ავტორი
ზაზა ჯოლოხავა
თინათინ კაკოიშვილი

სათაური
მრავლფუნქციური სასტუმრო კომპლექსი თბილისის ზღვის მიმდებარედ

მისამართი:
ქ,თბილისი, ბეშენოვას ქ№9,
ლიპტოვის ქ.№8,
ბეშენოვას ქ.№30.
ს.კ:01.12.21.001.524

პროექტის სტადია
არქიტექტურული ნაწილი

ნახაზის სახელწოდება
ჭრილი 4-4

მასშტაბი
1:142.86

Code

თარიღი
თებერვალი 2024 წ.

შპს: " *Line Georgia* "

0112 თბილისი, საქართველო
მტკვრის ქუჩა №6

ჭრილი 5-5



-შენიშვნები

- არ გამოიყოთ ნახაზები
- ყველა ზომა უნდა გადამოწმდეს ადგილზე
- ნახაზის ზორის ნებისმიერი უზუსტობა დაყოვნებლივ უნდა ეცნობოს საავტორო კომპანიის უზუსტობის ხარისხის მესაფასებლად
- ყველა ნახაზი განსილული უნდა იყოს, როგორც ერთიანი პროექტის აღმოჩენის ნაწილი, ყველა დისციპლინური დოკუმენტის, ურთიერთკავშირული ნახაზების, მიდე და გარე სისტემების ნახაზების და დეტალური სამშენებლო ნახაზების გათვალისწინებით
- დოკუმენტაციის გამოყენება დაკვეთილი პროექტის მენეჯერ ორგანიზაციასთან შეთანხმების გარეშე
- შენობის ყველა ნაწილი იანება არავალიდი
- სახანძრო სისტემები პროექტში ასახულია ზოგადად. მათი აღმოჩენის ადგილმდებარეობა და რაოდენობა დაზუსტდება მესაბამის სპეციალურ სახანძრო სისტემების საინჟინრო პროექტის დამკვეთის სპეციზე.

1	სადარბაზო ბამბური, ლიფტი, ესკის ეზრეტის ფარეთი
2	ტექნიკური ფარეთი, ლობი, რეცეფცია
3	აეტოსადგომის ფარეთი
4	საოფისე ფარეთი
5	კომერციული ფარეთი
6	სავაჭრო-გასართობი ფარეთი
7	სახანძრო ფარეთი

დამკვეთი:

შპს ეკო ინვესტი : ს/ნ 400237463

მთავარი არქიტექტორი
მაცაცო ჯინჯარაშვილი

პროექტის ავტორი

ზაზა ჯოლოხავა

თინათინ ააკოიშვილი

სათაური

მრავალფუნქციური სასტუმრო კომპლექსი თბილისის ზღვის მიმდებარედ

მისამართი:
ქ.თბილისი, ბუმუნოვას ქ№9, ლიპატოვის ქ.№8, ბუმუნოვას ქ№30.
ს.კ.01.12.21.001.524

პროექტის სტადია

არქიტექტორული ნაწილი

ნახაზის სახელწოდება

ჭრილი 5-5

მასშტაბი

1:142.86

Code

თარიღი

თებერვალი 2024 წ.

შპს: " *Line Georgia* "

0112 თბილისი, საქართველო

მტკვრის ქუჩა №6