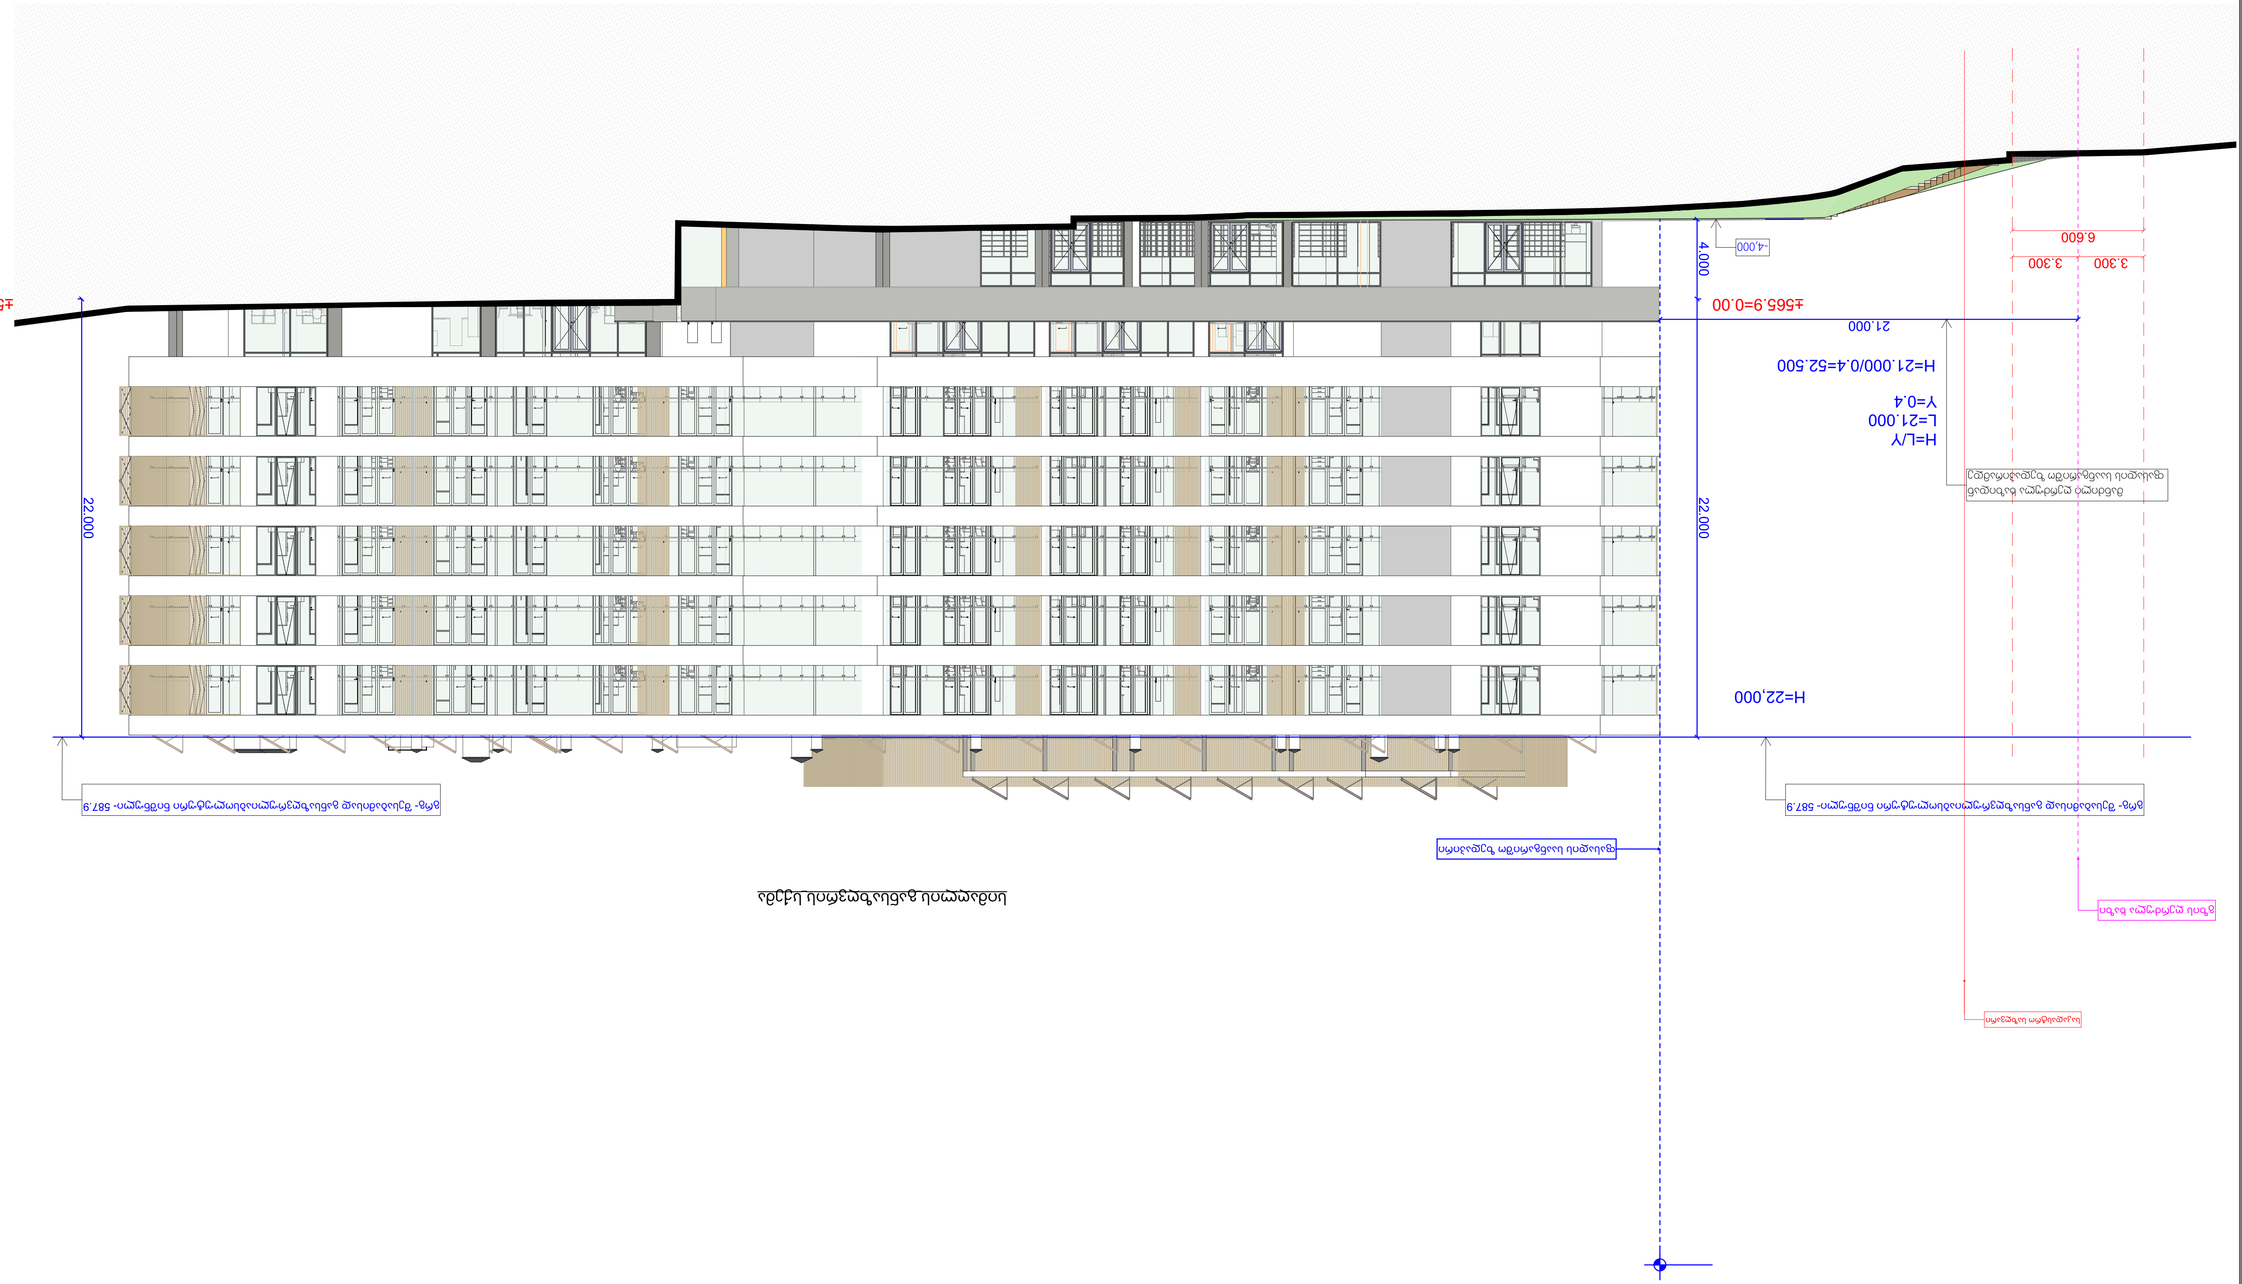

ნაგებობის ჭრილი 1-1




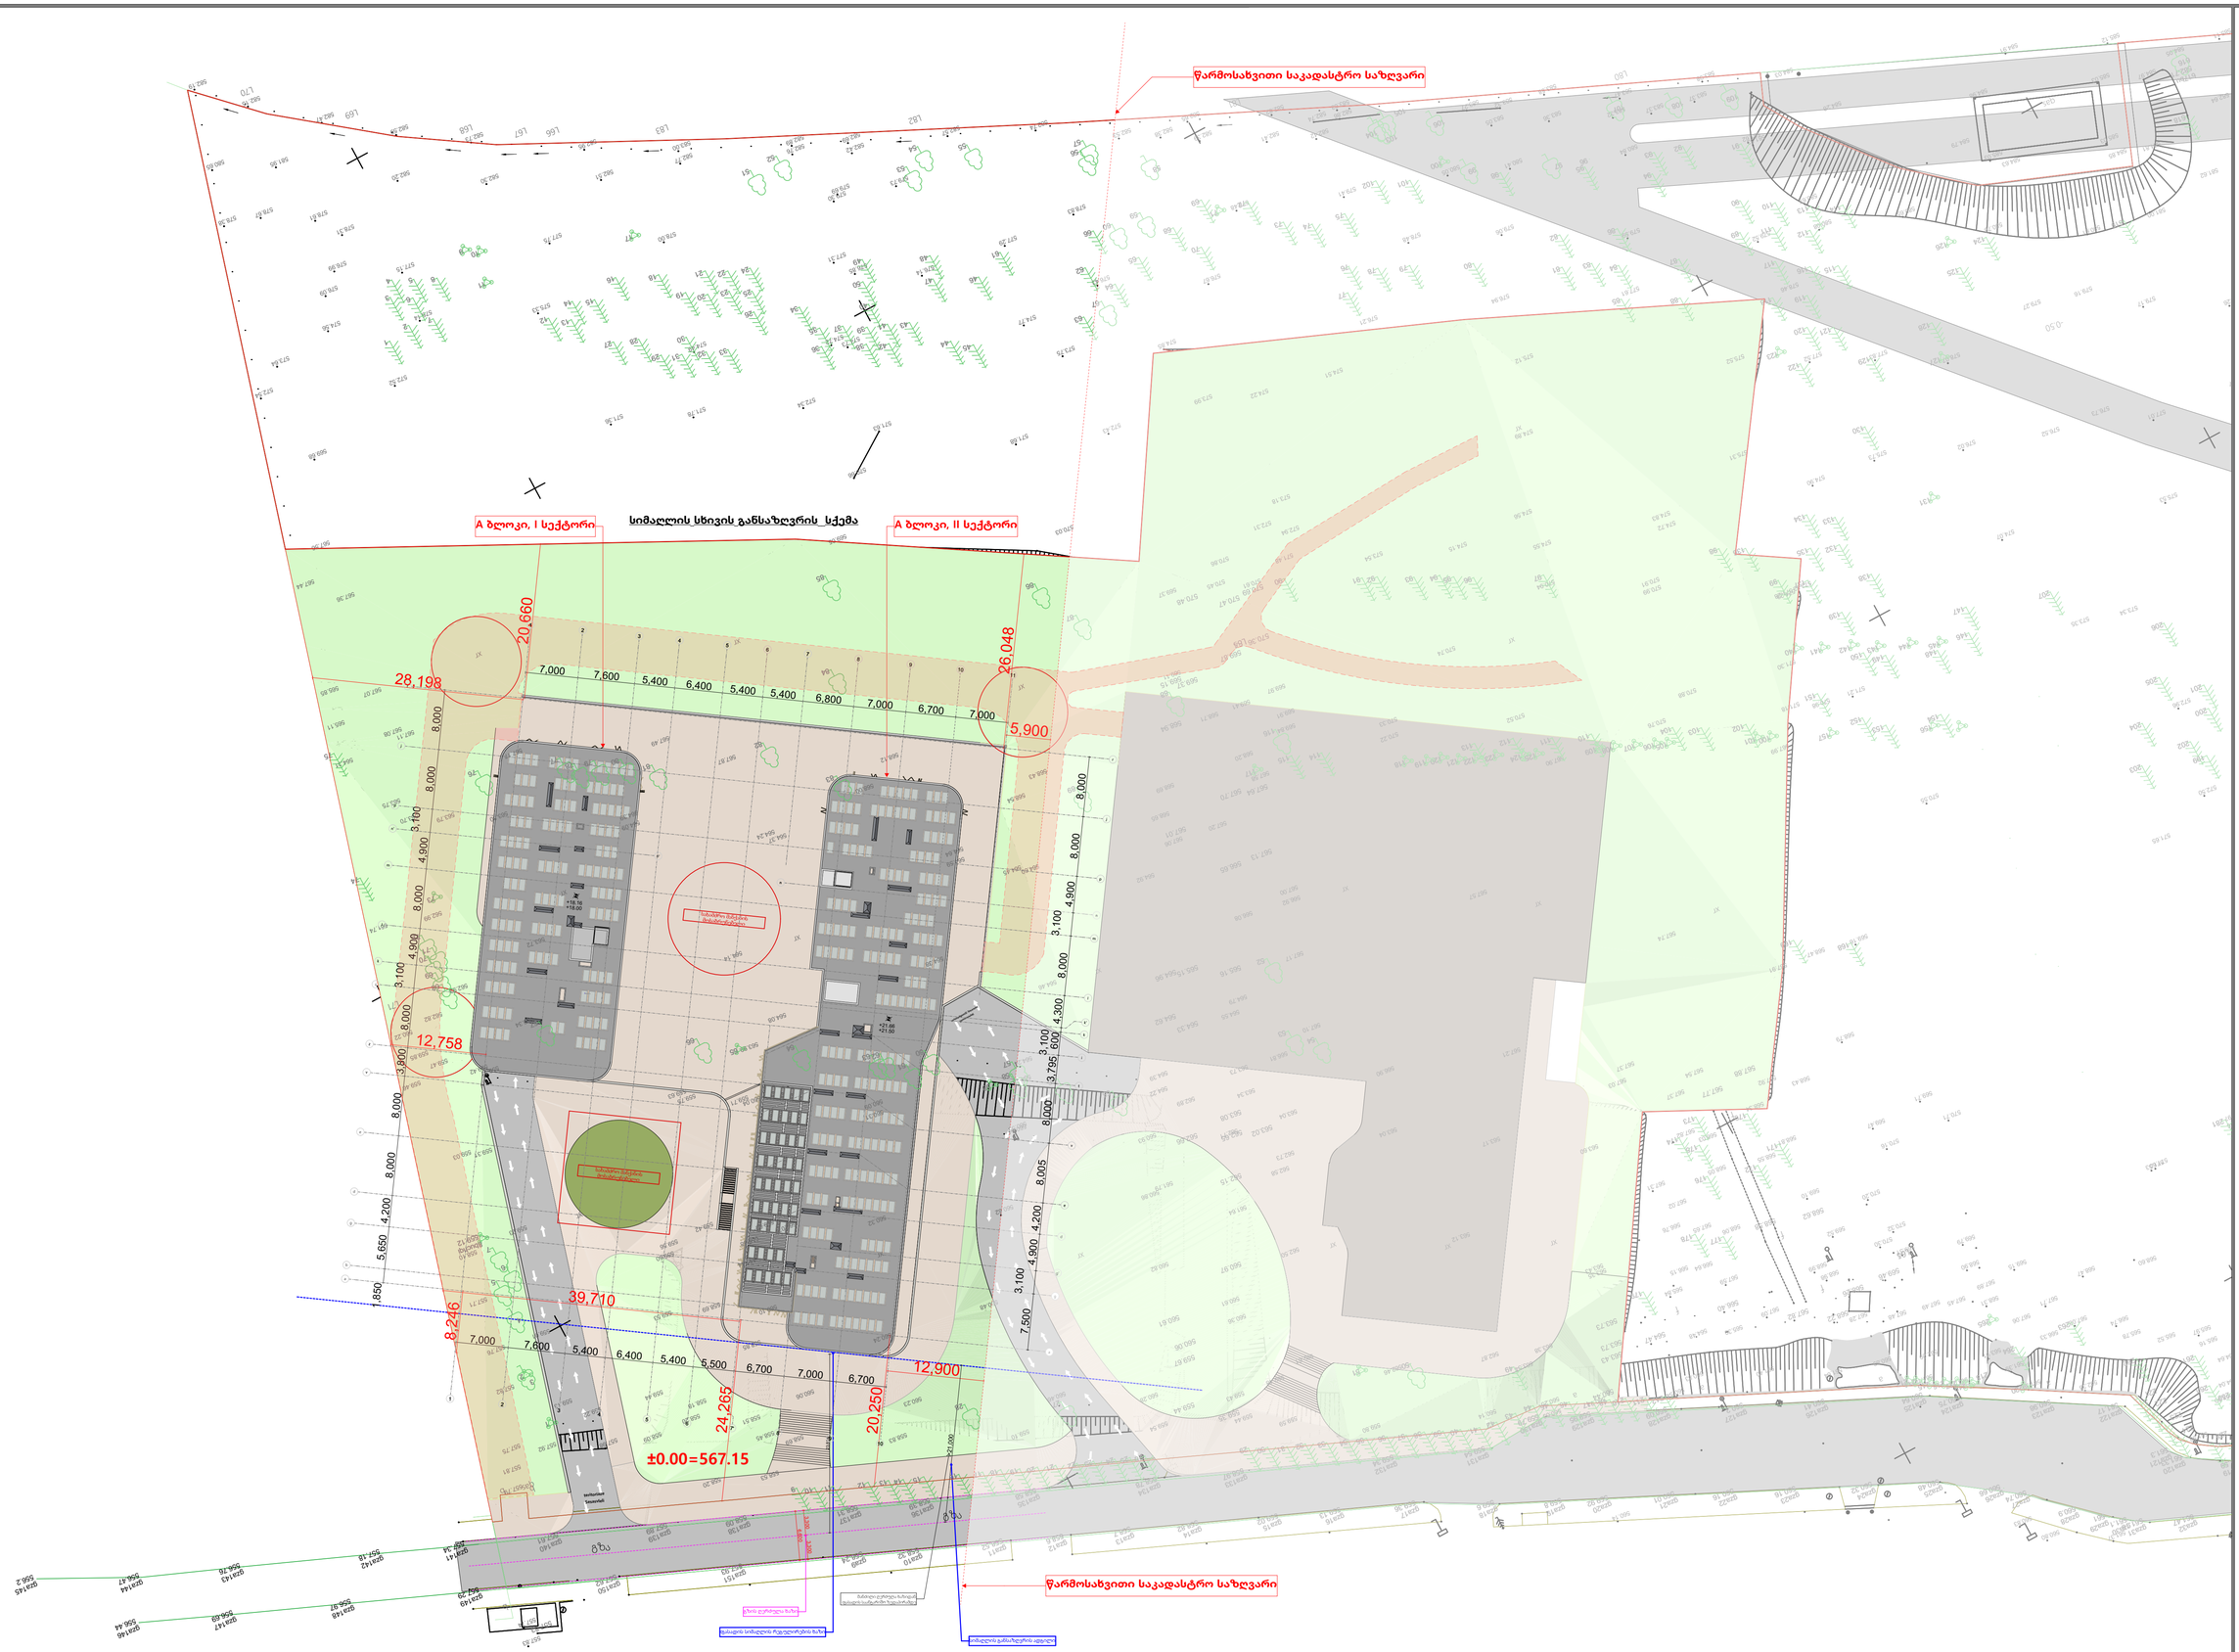

-შენიშვნები

- არ გაზომოთ ნახაზები
- ყველა ზომა უნდა გადამოწმდეს ადგილზე
- ნახაზებს შორის ნებისმიერი უზუსტობა დაუყოვნებლივ უნდა ეცნობოს საპროექტო ჯომპანიის უზუსტობის ხარისხის შესაფასებლად
- ყველა ნახაზი განხილული უნდა იყოს, როგორც მთლიანი პროექტის ალბომის ნაწილი, ყველა მნიშვნელოვანი დოკუმენტის, ჯონსტრუქციული ნახაზების, შიდა და გარე სისტემების ნახაზების და დეტალური სამშენებლო ნახაზების გათვალისწინებით
- დოკუმენტაციის გამოყენება დაუშვებელია პროექტის მენეჯერ ორგანიზაციასთან შეთანხმების გარეშე
- შენობის ყველა ნაშვერი იქნება არანვადი
- სახანძრო სისტემები პროექტში ასახულია პირობითად, მათი ადგილმდებარეობა და რაოდენობა დაზუსტდება შესაბამის სტანდარტს შორგებული სახანძრო სისტემების საინჟინრო პროექტის დამუშავების სტადიზე.

1	სადარბაზო,ტამბური, ლიფტი, ჯიბის უჯრედის ფართი
2	ტექნიკური ფართი, ლობი, რეცეფცია
3	აუტოსადგომის ფართი
4	საოფისე ფართი
5	ჯომერციული ფართი
6	საცხოვრებელი ფართი
7	სახაფხულო ფართი

დემკვეთი:

შპს ეკო ინვესტი : ს/ს 400237463

მთავარი არქიტექტორი
მაცაცო ჯინჯარაშვილი

პროექტის აუტორი

ზაზა ჯოლოხავა
თინათინ ჯაჯოიშვილი

სათაური
მრავლფუნცქციური სასტუმრო ჯომლეჯსი თბილისის ზღვის მიმდებარედ

მისამართი:
ქ.თბილისი, ბეშენოვას ქ№9, ლიპტოვის ქ.№8, ბეშენოვას ქ.№30.
ს.კ:01.12.21.001.524

პროექტის სტადია
არქიტექტურული ნაწილი

ნახაზის სახელწოდება
სიმაღლის სხივის განსაზღვრის სქემა

მასშტაბი
1:400

Code

თარიღი
თებერვალი 2024 წ.

შპს: " *Line Georgia* "

LINE GEORGIA

0112 თბილისი, საქართველო
მტკვრის ქუჩა №6