





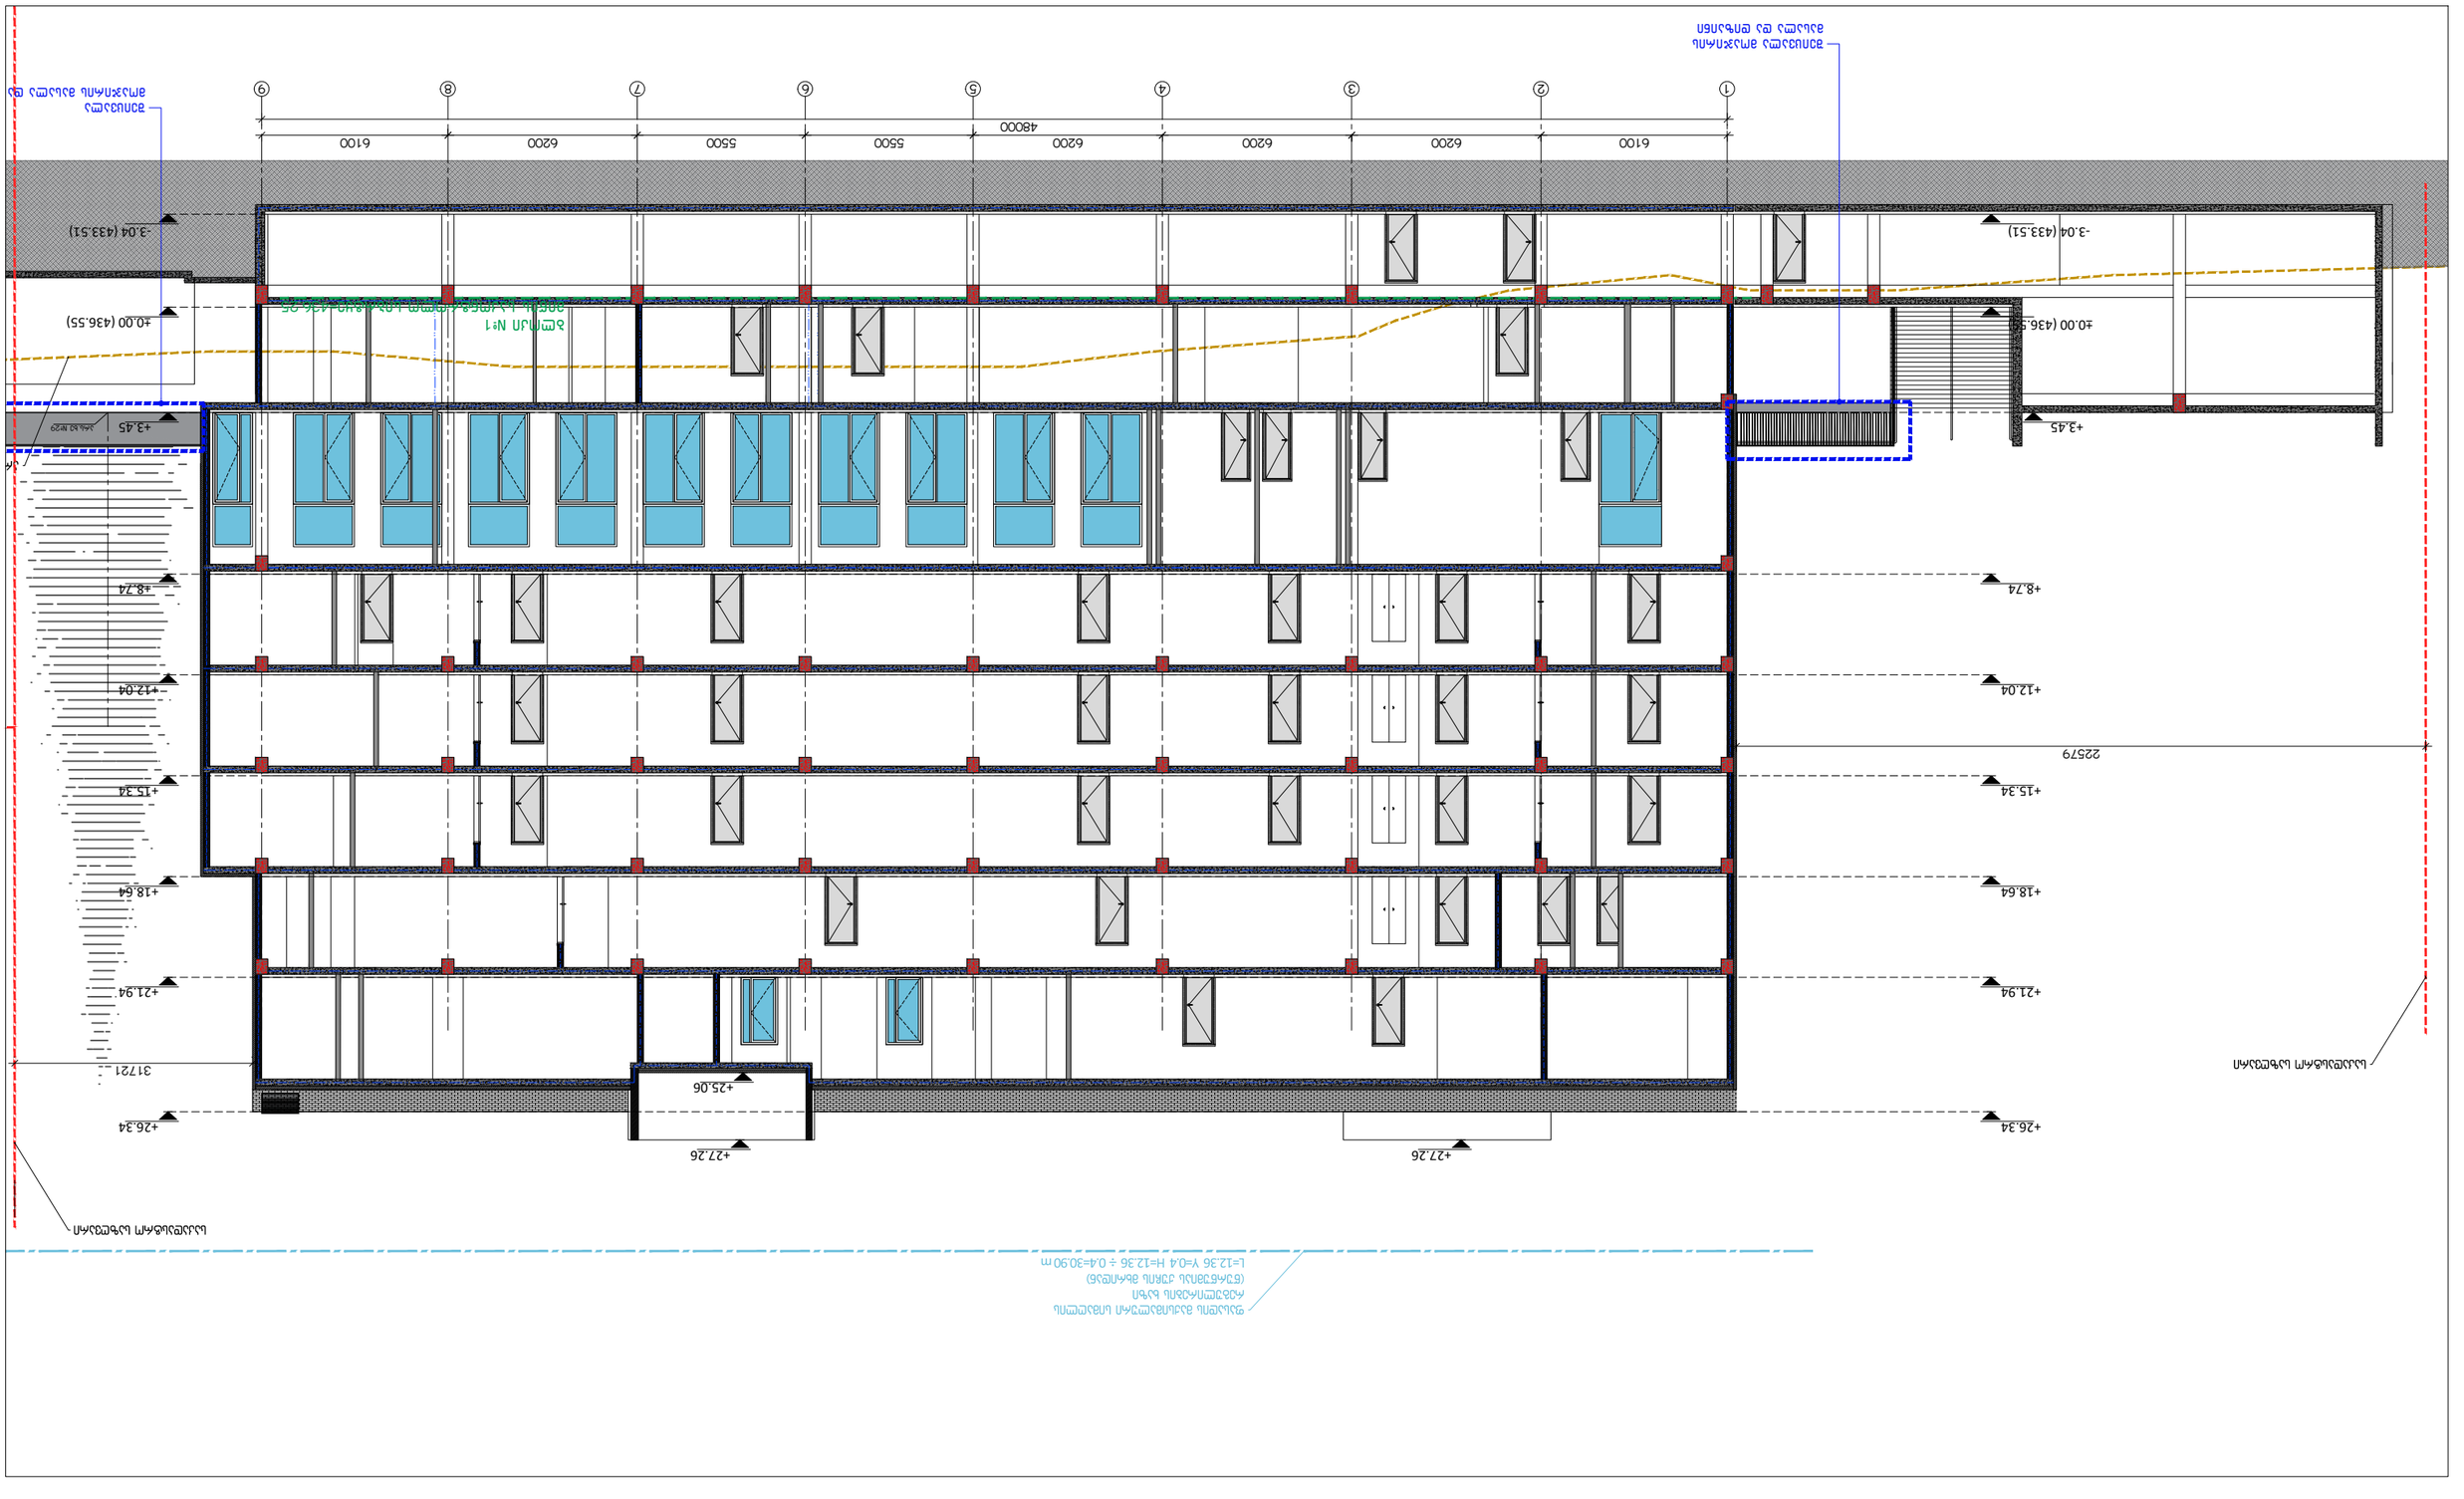



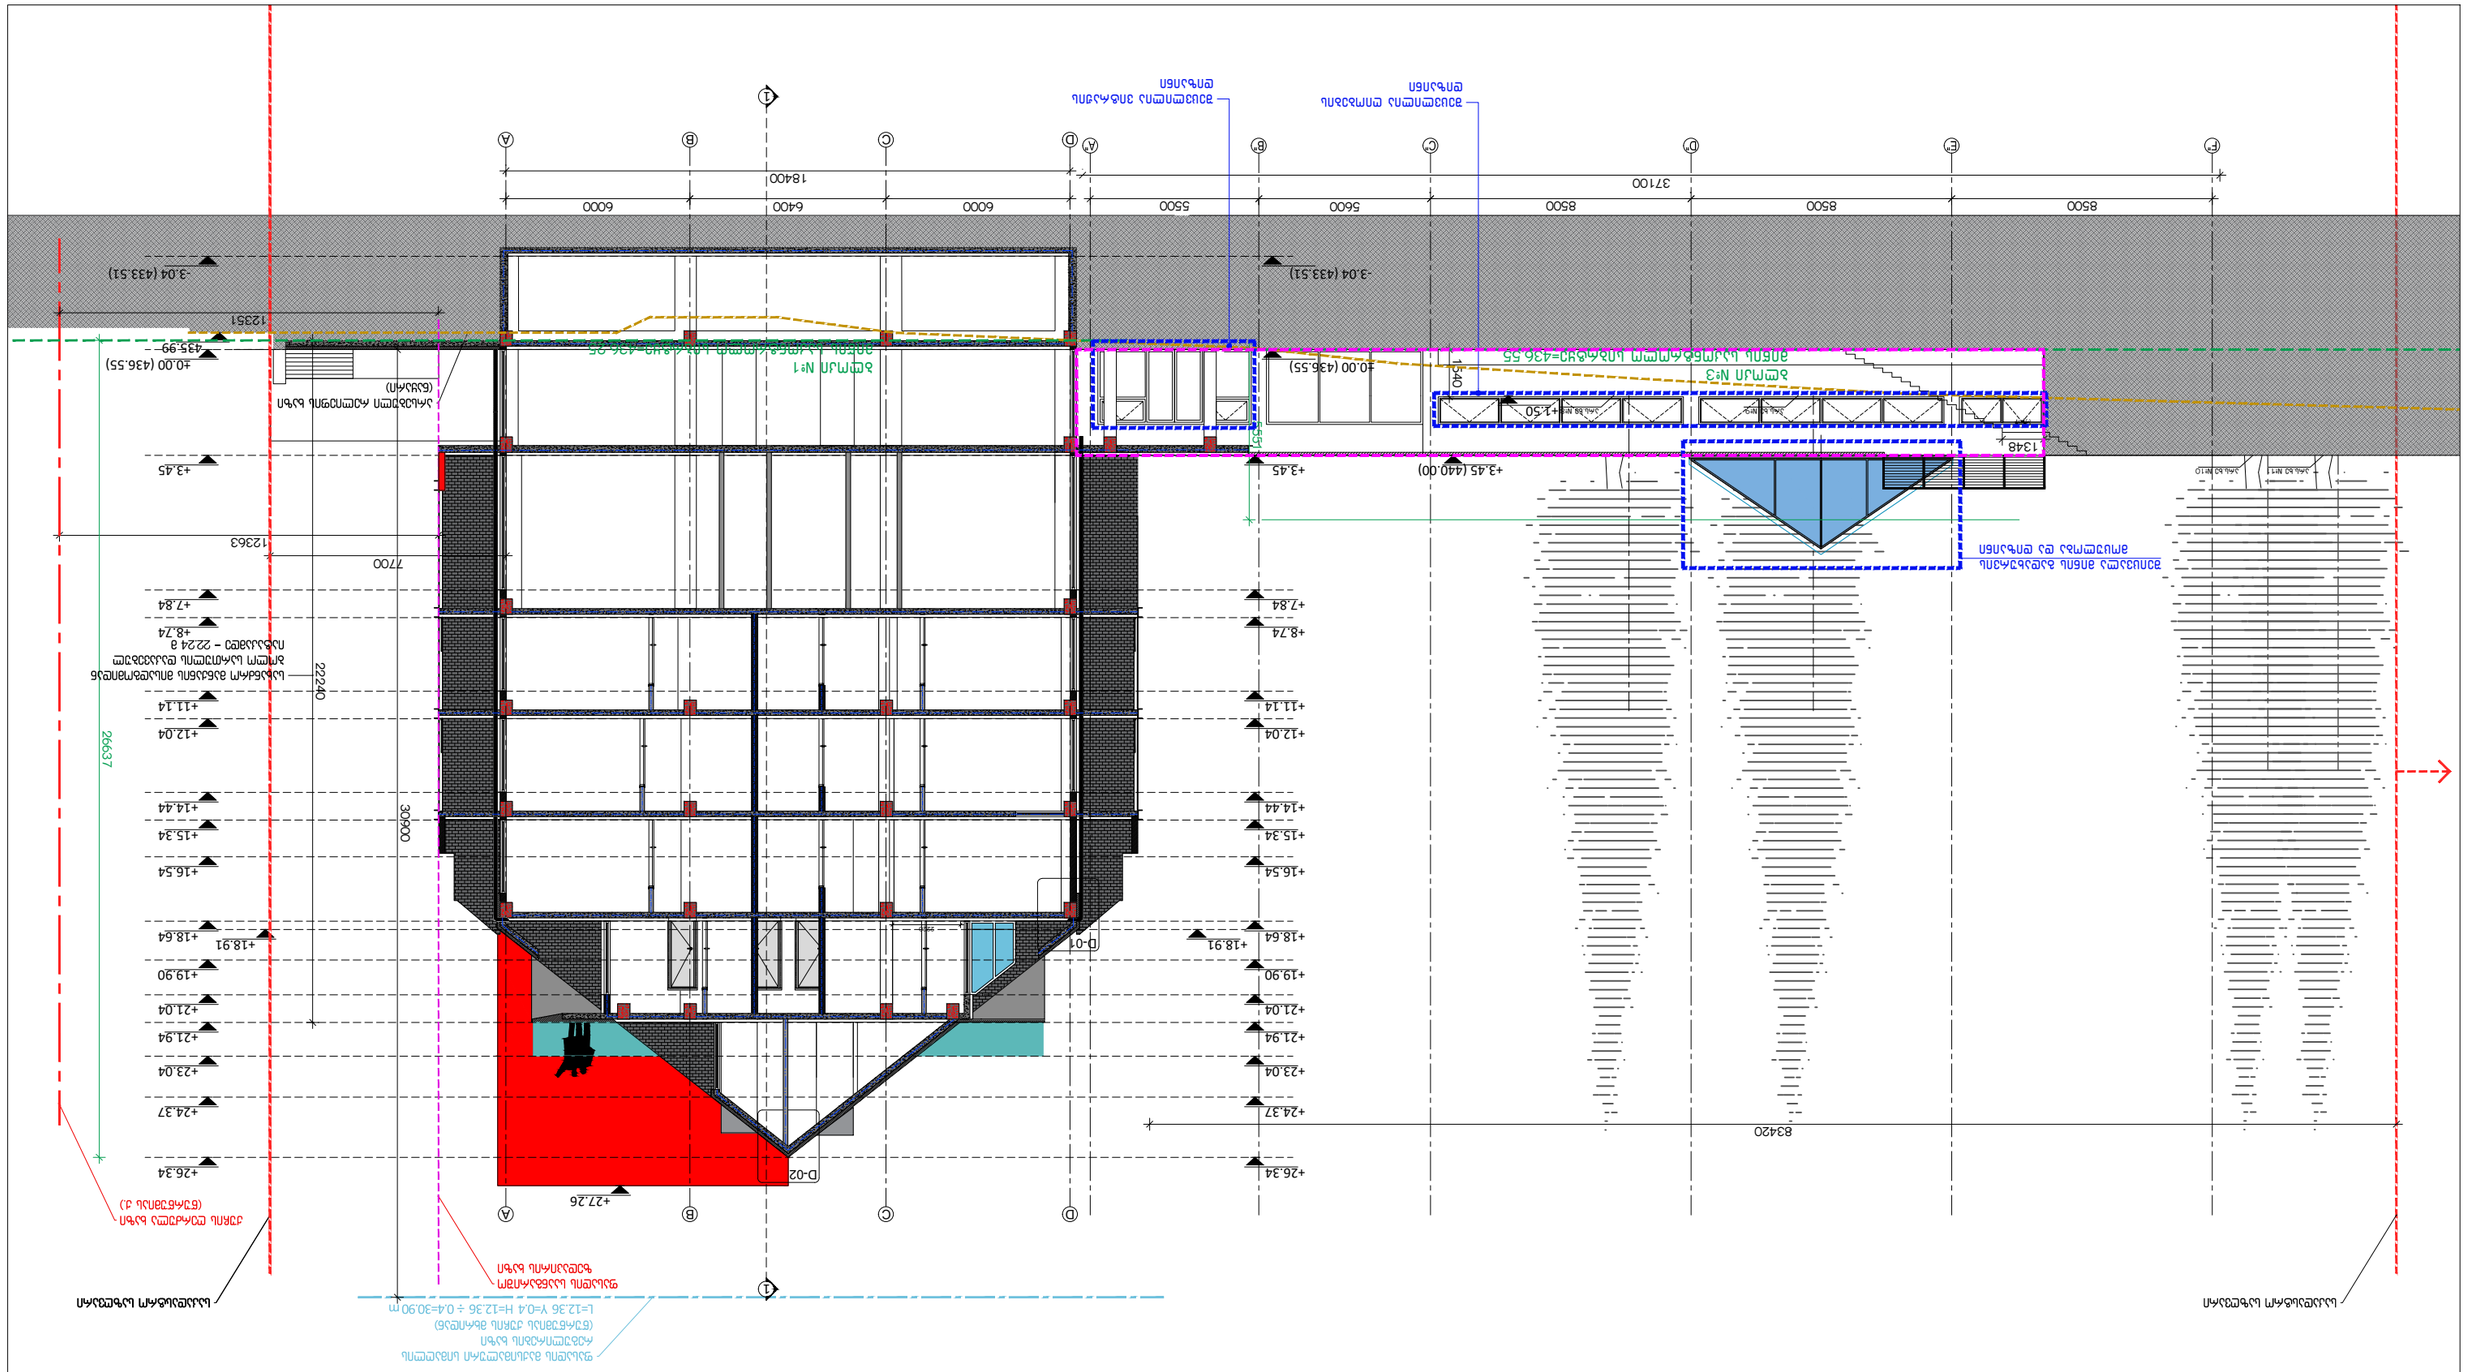






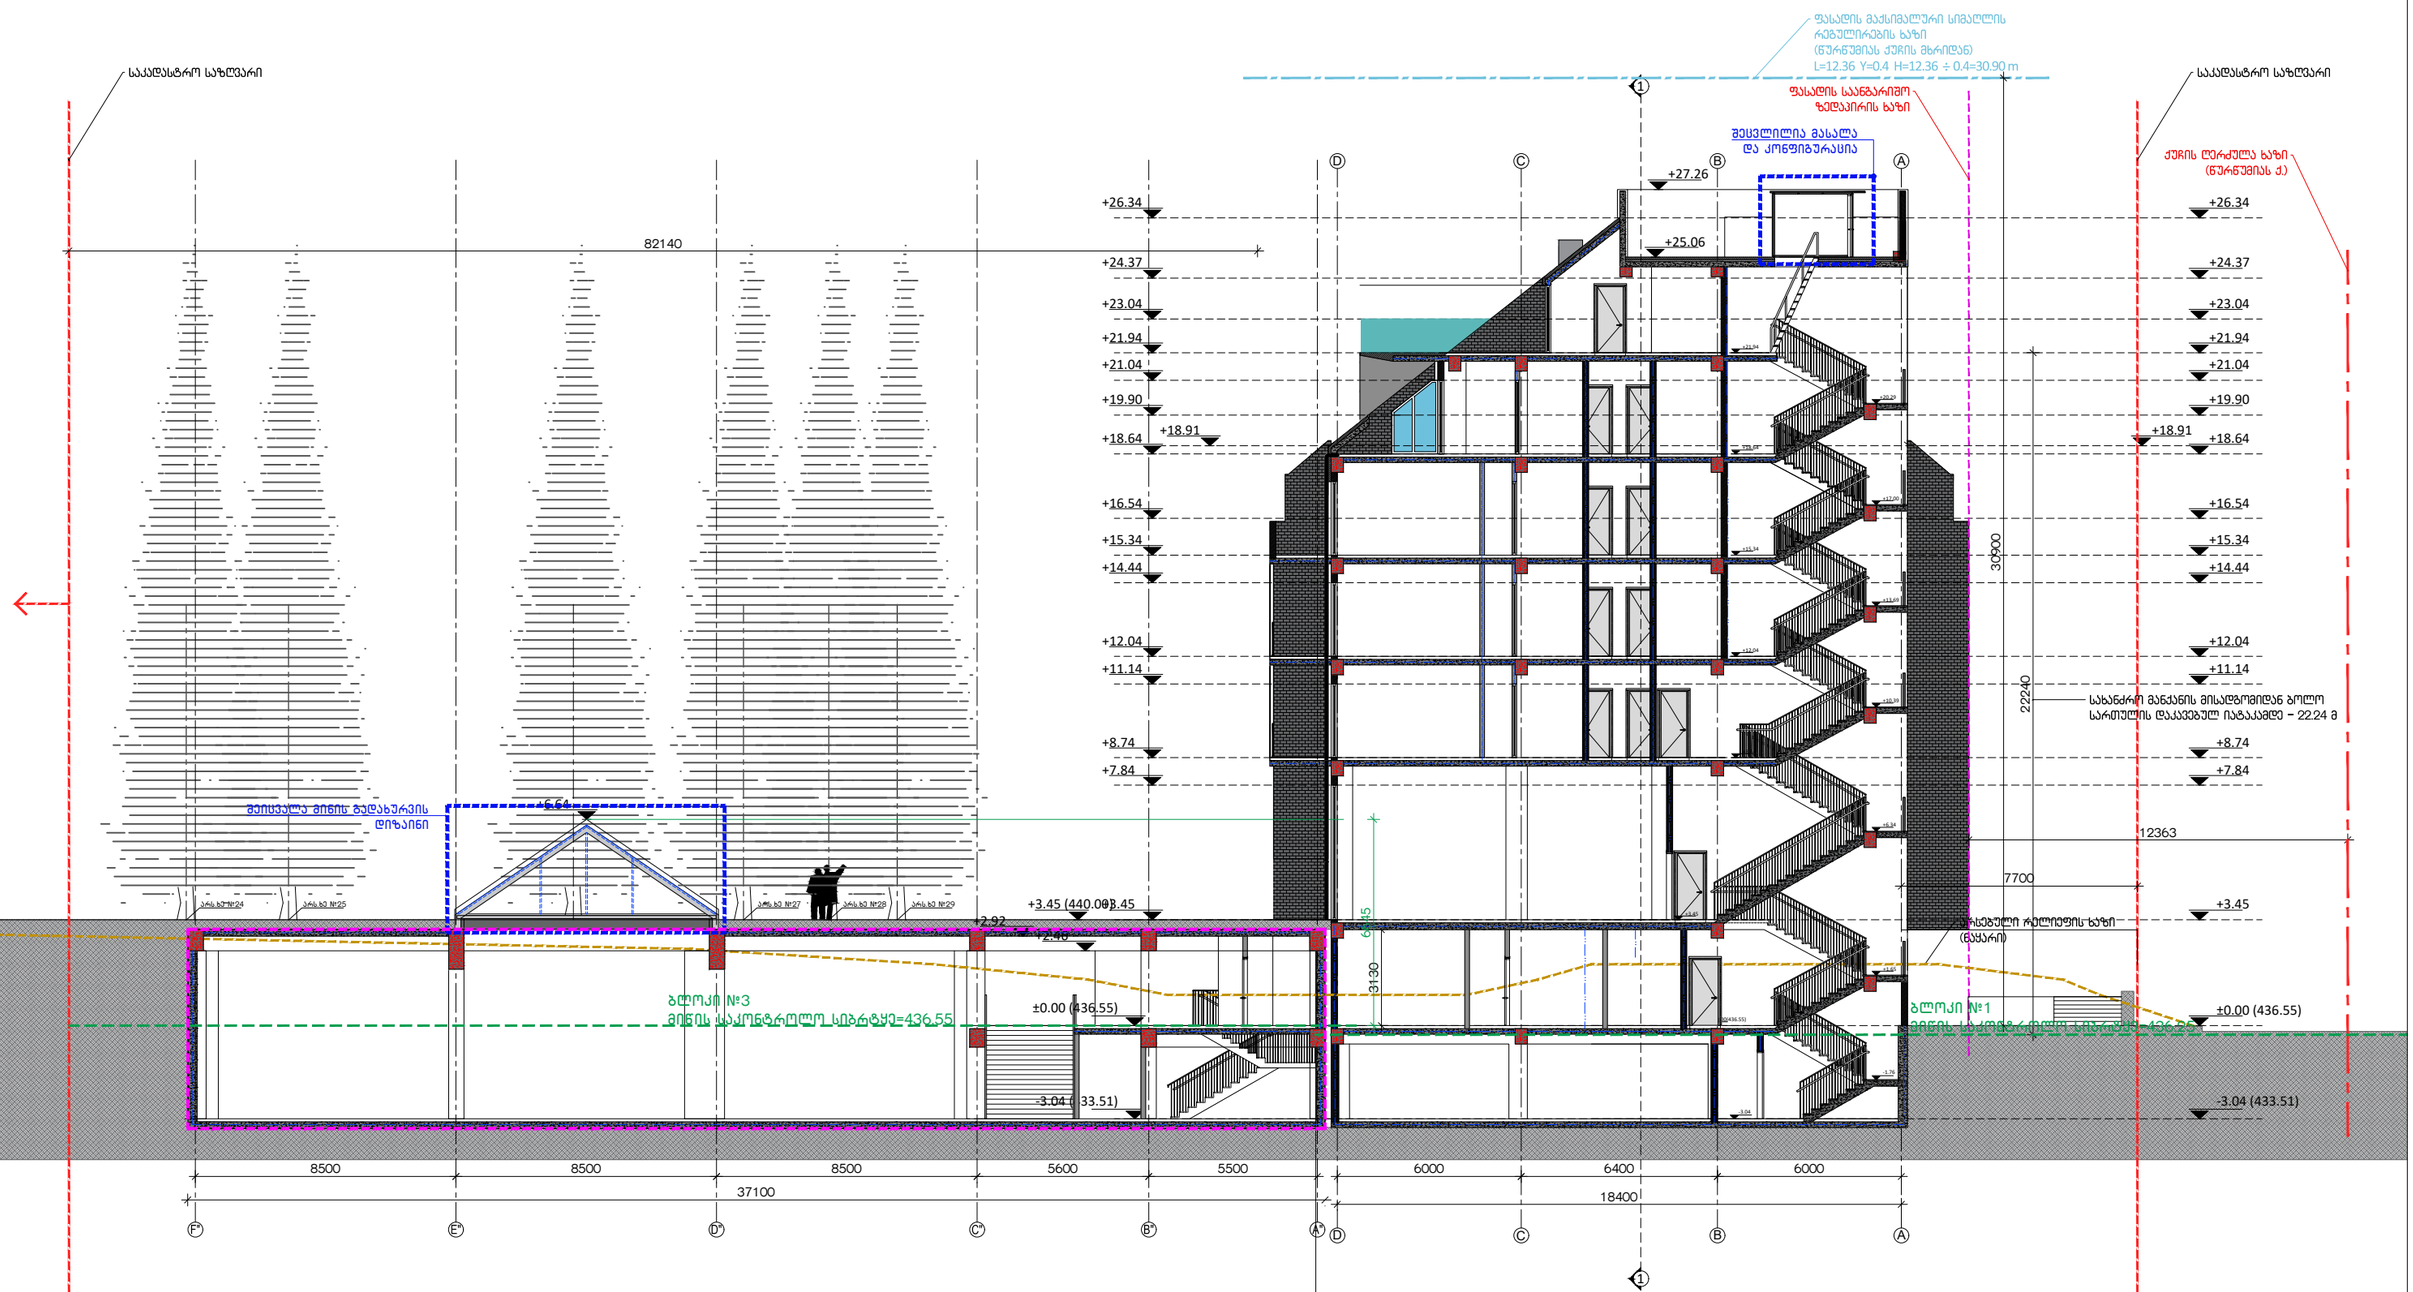

შენიშვნები :

სახანძრო სისტემები გეგმაზე ასახულია პირობითად. მათი რაოდენობა და ადგილმდებარეობა დაზუსტდება შესაბამის სტანდარტს მორგებული სახანძრო სისტემის პროექტის დამუშავების შემდგომ.

პირველადი მონაკვეთი

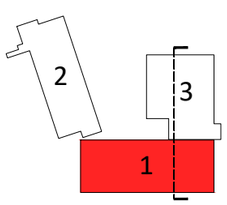

დაკვეთა:	-/20
თარიღი:	Dec 29, 2023
ფორმატი:	A3
სტადია:	პროექტი
მასშტაბი:	1:200

მთ. არქიტექტორი:	გ. ბალიაშვილი
მთ. არქიტექტორი:	ა. ნაცვლიშვილი
არქიტექტორი:	
შესრულა:	
შესრულა:	
შესრულა:	

პროექტის სახელწოდება:	ქ. თბილისი. წურწუმიასა და ნ.ირბახის ქუჩების გადაკვეთაზე (ს/კ 01.17.01.050.029) მრავალბინიანი საცხოვრებელი სახლი
ნახაზის დასახელება:	შენობა #1 ბლოკი №1. ჭრილი 3-3
ნახაზის კოდი:	003-#1-S-3.dwg
გვერდი:	

დამკვეთი:	შპს "ტიფლის კიაცა"
შემსრულებელი:	შპს "ბაუ დიზაინი" თბილისი, მ.წერეთლის გამზ. 40 0108 www.baudesign.ge

ბაუ დიზაინი
არქიტექტურისა და ურბანული დიზაინის ბიურო