შ.პ.ს კირკიტაძე და კომპანია (ს/ნ416294067)

L.T.D "KIRKITADZE & COMPANY"

პეკინის ქ. №27 ტ: 2 37 23 00 მობ: 5 99 56 22 76, ფაქსი: 2 37 23 00

Pekini str. N 27 tel: 2 37 23 00 mob: 5 99 56 22 76, fax: 2 37 23 00

ქალაქი თბილისი, ხევძმარის ქ., №67 (ს/კ 01.11.17.002.010)
შპს "კომუნმშენი"-ს (ID 209466852) საკუთრებაში არსებული 2274 კვ.მ. არასასოფლო-სამეურნეო
დანიშნულების მიწის ნაკვეთის და მისი მიმდებარე ტერიტორიის ტოპოგრაფიული

გეგმა

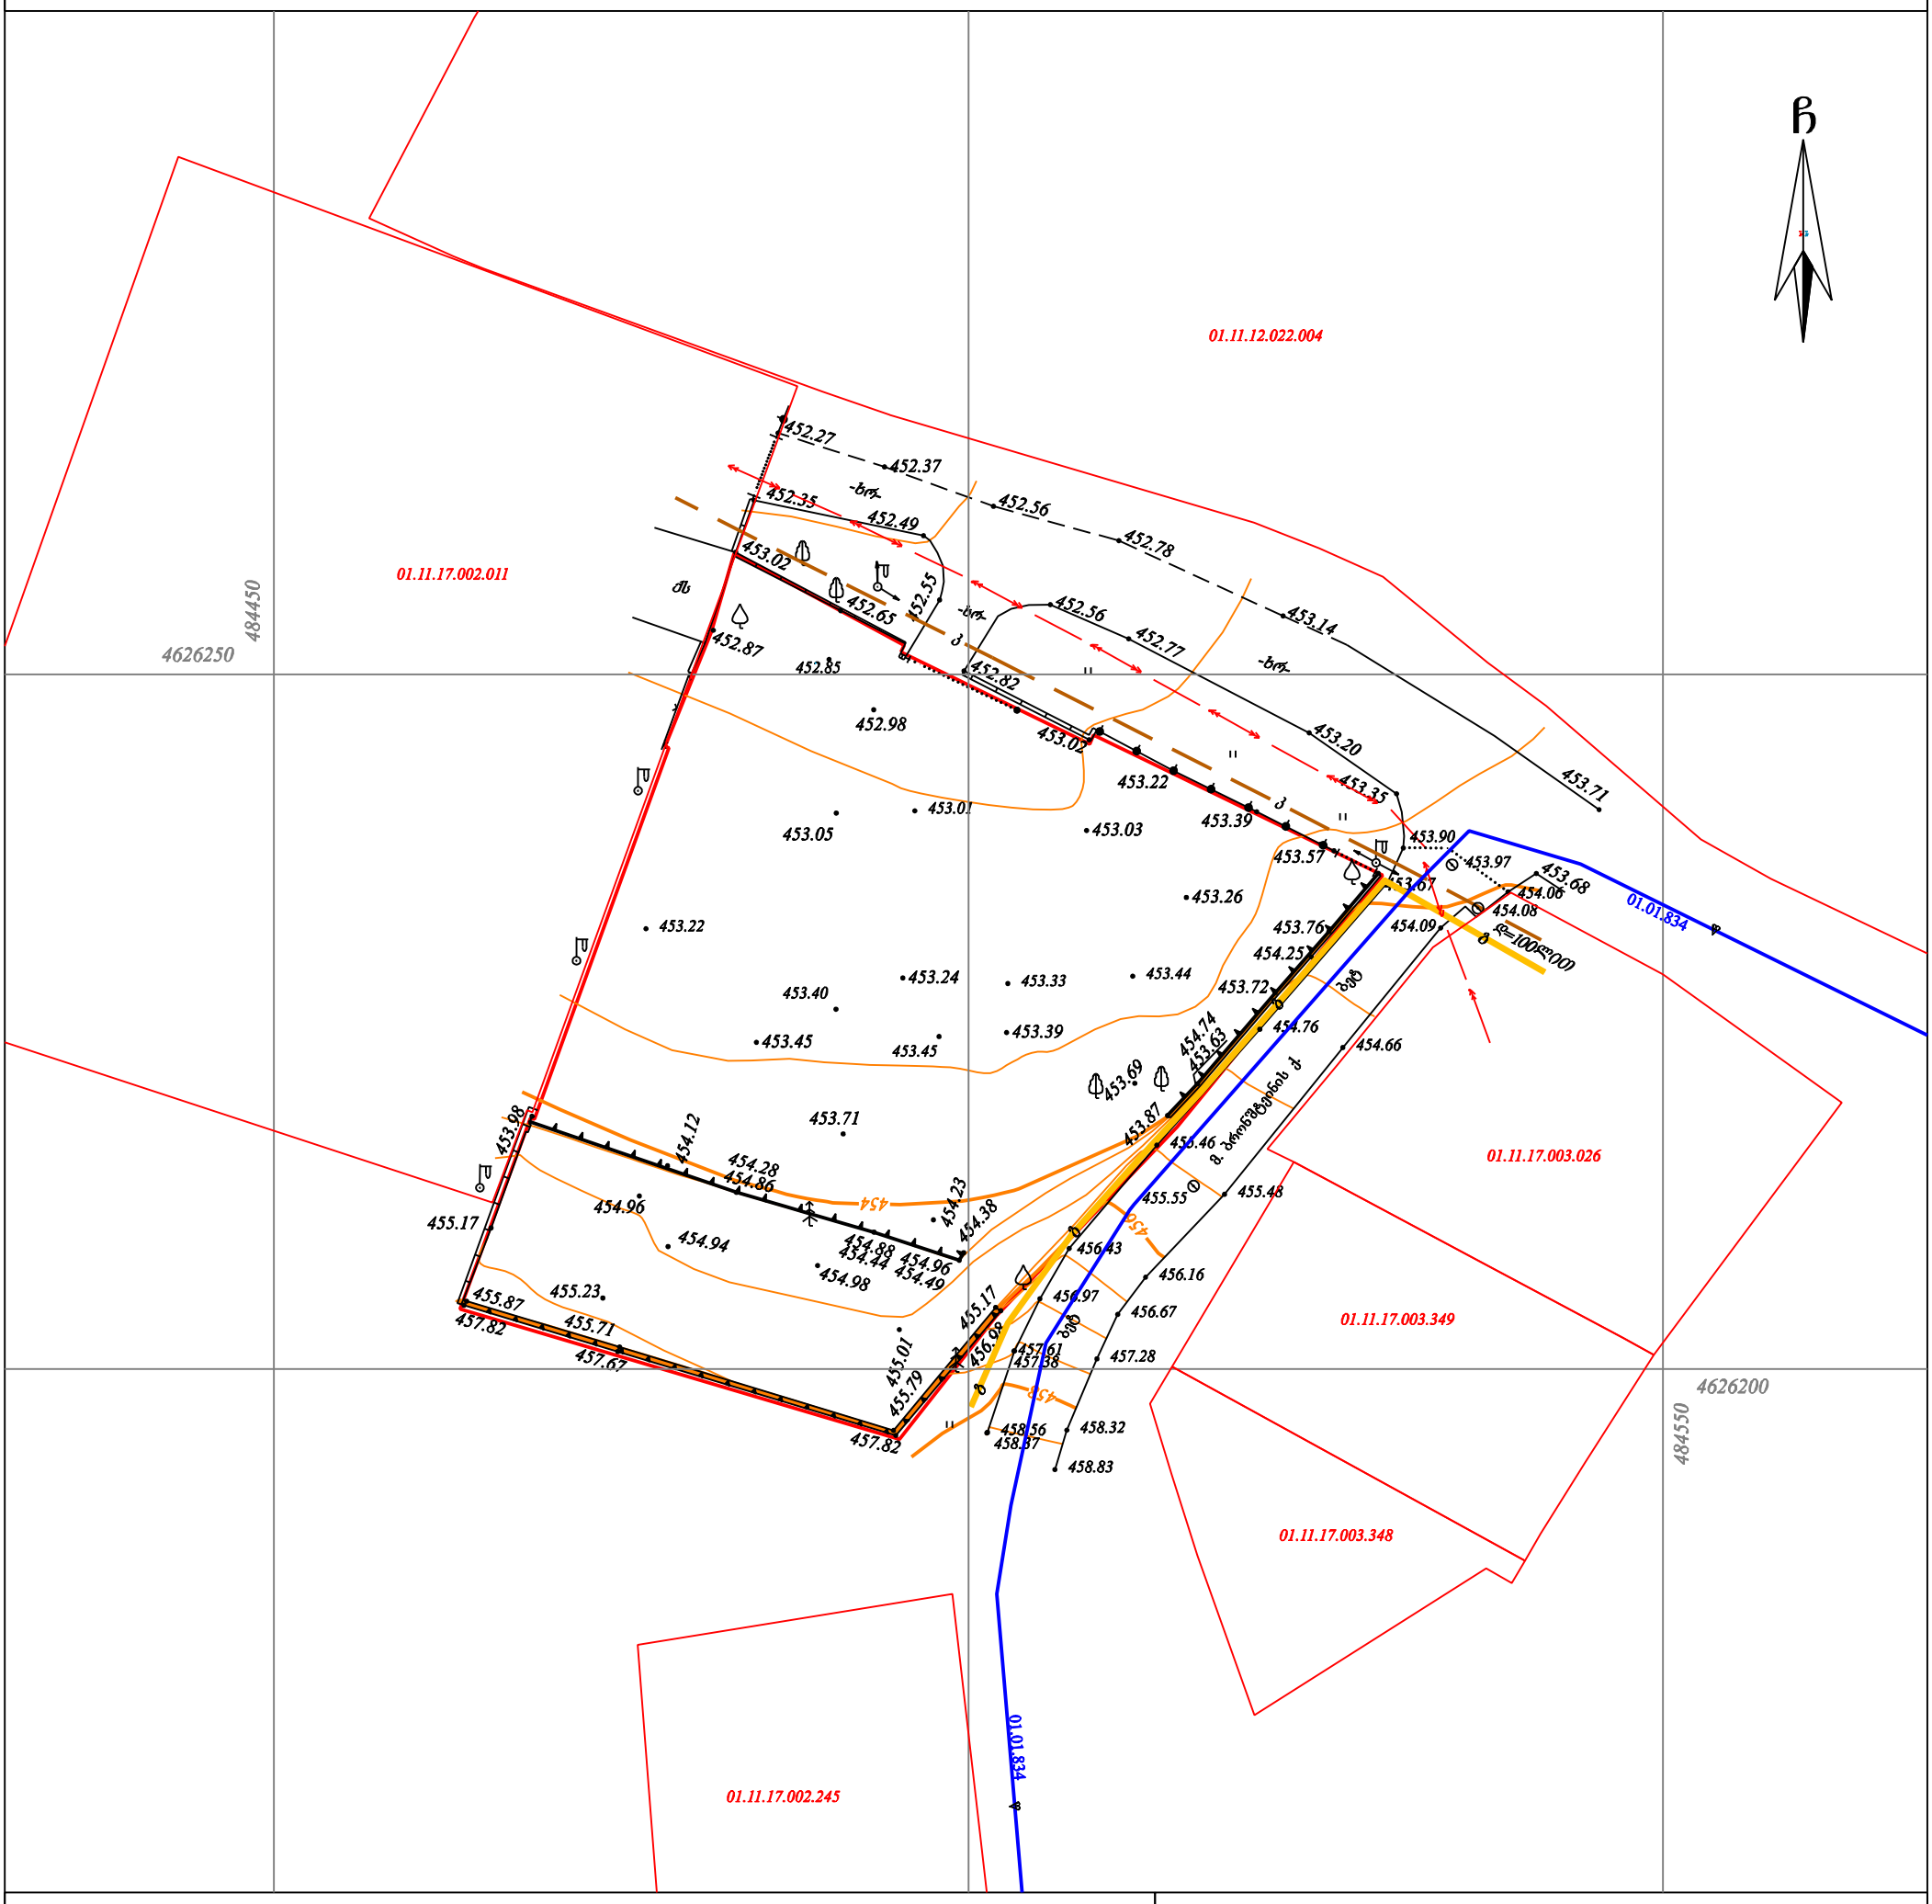
ჩ
01.11.12.022.004
01.11.17.002.011
01.11.17.003.026
01.11.17.003.349
01.11.17.003.348
01.11.17.002.245
01.01.834
484450
4626250
484550
4626200
ბს
ძა
ე.ბ
ე.ა
ე.გ
ე.დ
ე.ე
ბ. ბიბოშვილის ქ.
ბ. ბიბოშვილის ქ.
ბ. ბიბოშვილის ქ.

X= 484,383.1
Y= 462,678.7

X= 484,429.8
Y= 462,655.6

X= 484,363.4
Y= 462,624.3

X= 484,395.035
Y= 462,614.937

01.11.12.022.004

01.11.17.002.011

01.11.17.003.026

01.11.17.003.349

01.11.17.003.348

01.01.834

4626250

484450

4626200

484550

N

ექსპლიკაცია

ტექნიკურ-ეკონომიკური მაჩვენებლები

ორიენტირი ნიშნები

ორთოფოტოს სახელწოდება

ქ. თბილისი, ისანი-სამგორის რაიონი, ს/კ 01.11.17.002.010
მანიშნებელი ავხილისტიკის ობიექტი
ორიენტირებული ვერტიკალური ანაწერები

შპს. "ევ- ილითეილი"
ქალ. თბილისი, მარჯანიშვილის ქ. №9
საიდენტიფიკაციო კოდი 205465852

	1500		