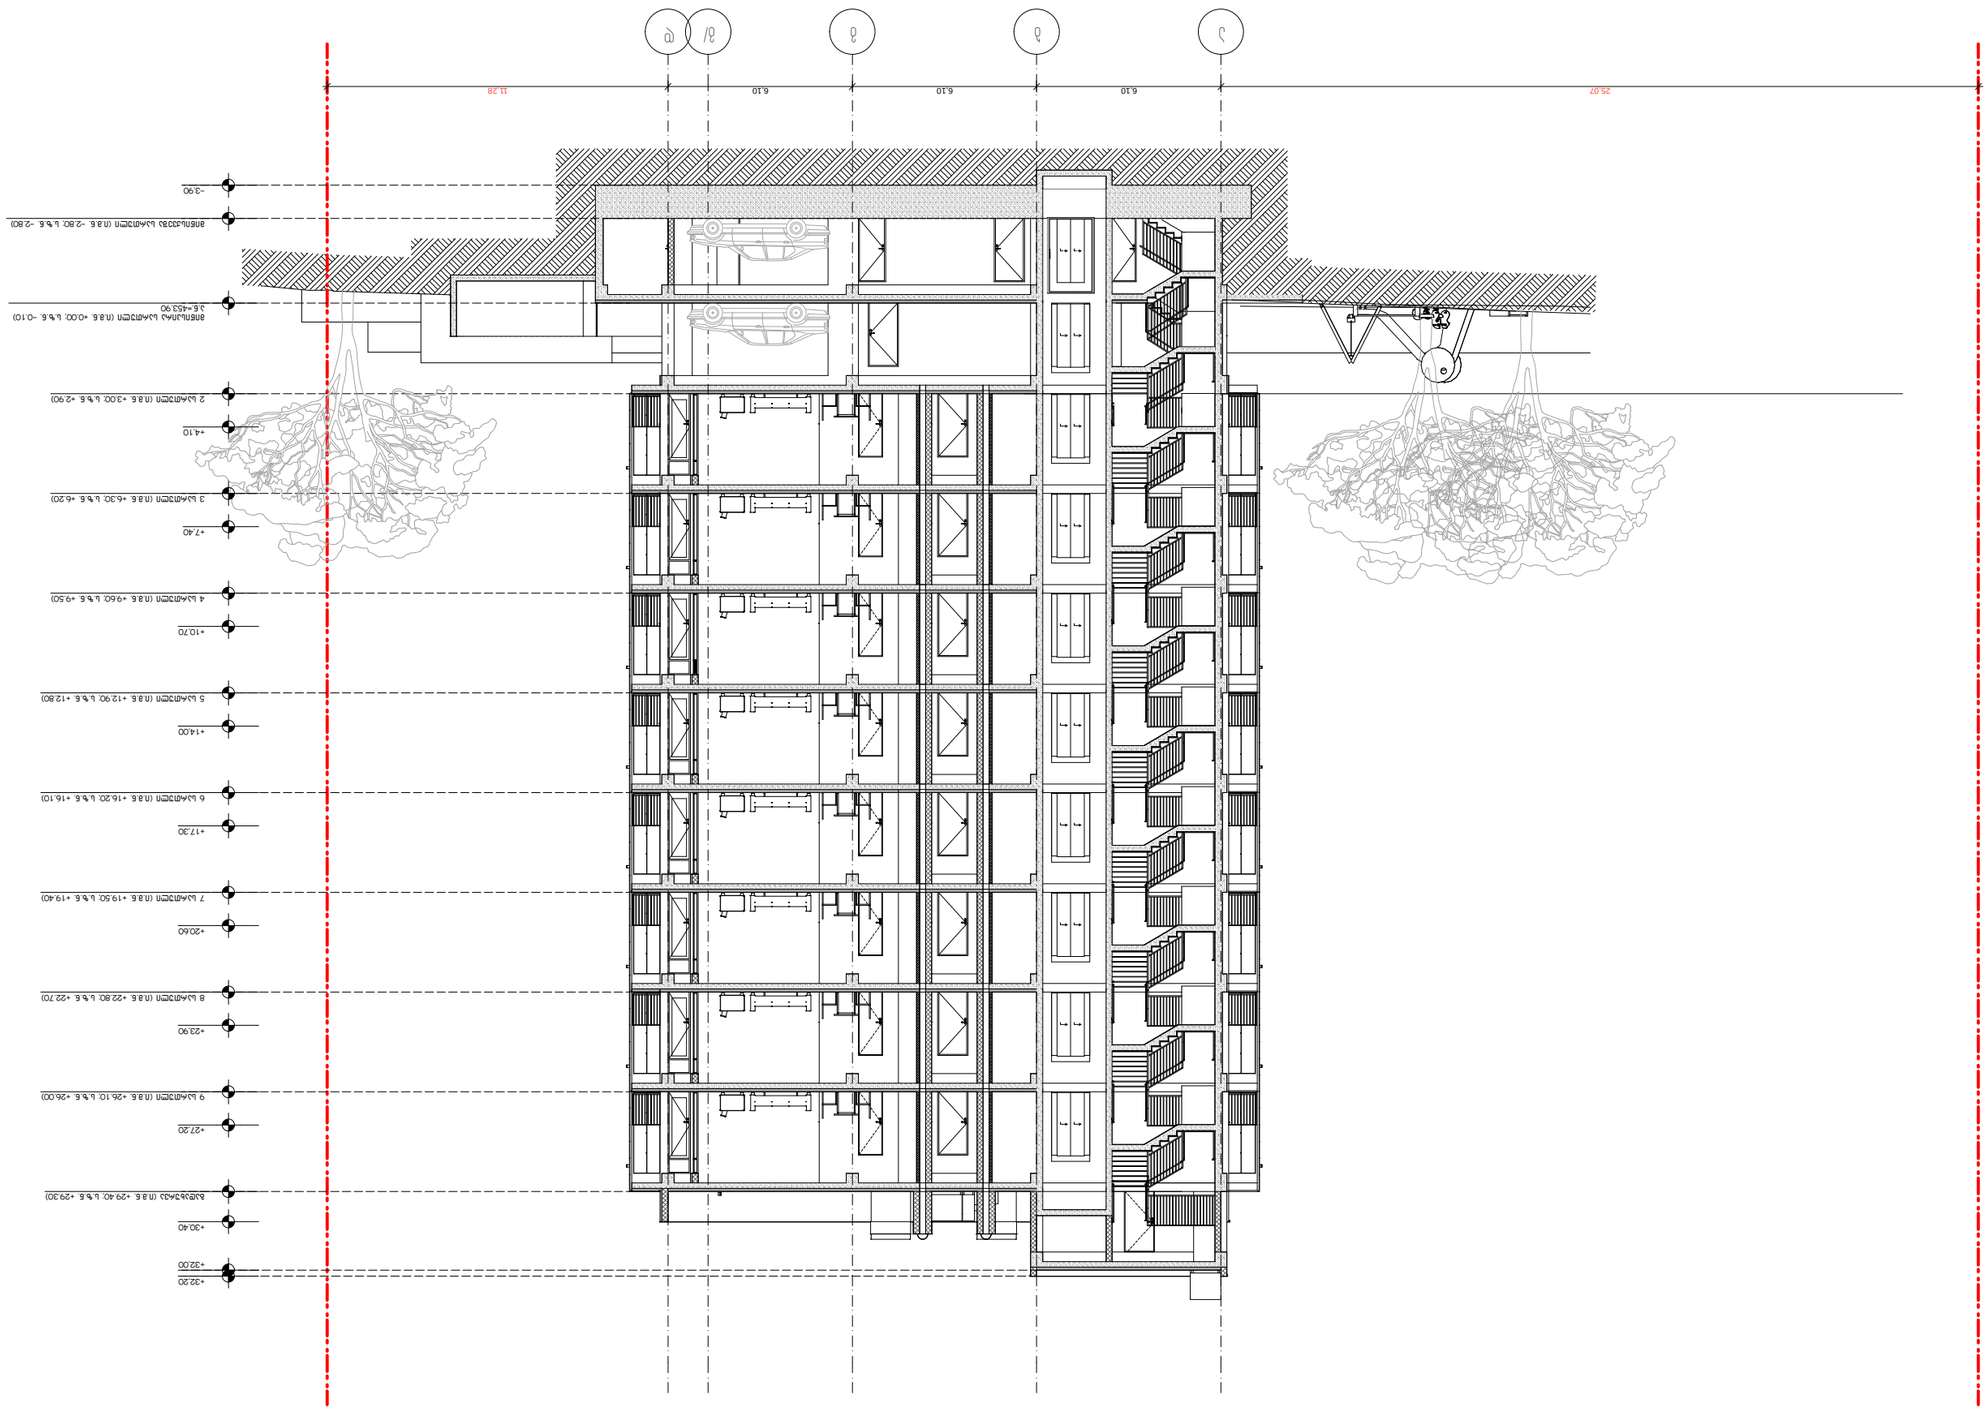

7
9
9/
9
11.28
6.10
6.10
6.10
25.07
-3.90
+4.10
+7.40
+10.70
+14.00
+17.30
+20.60
+23.90
+27.20
+30.40
+32.00
+32.20

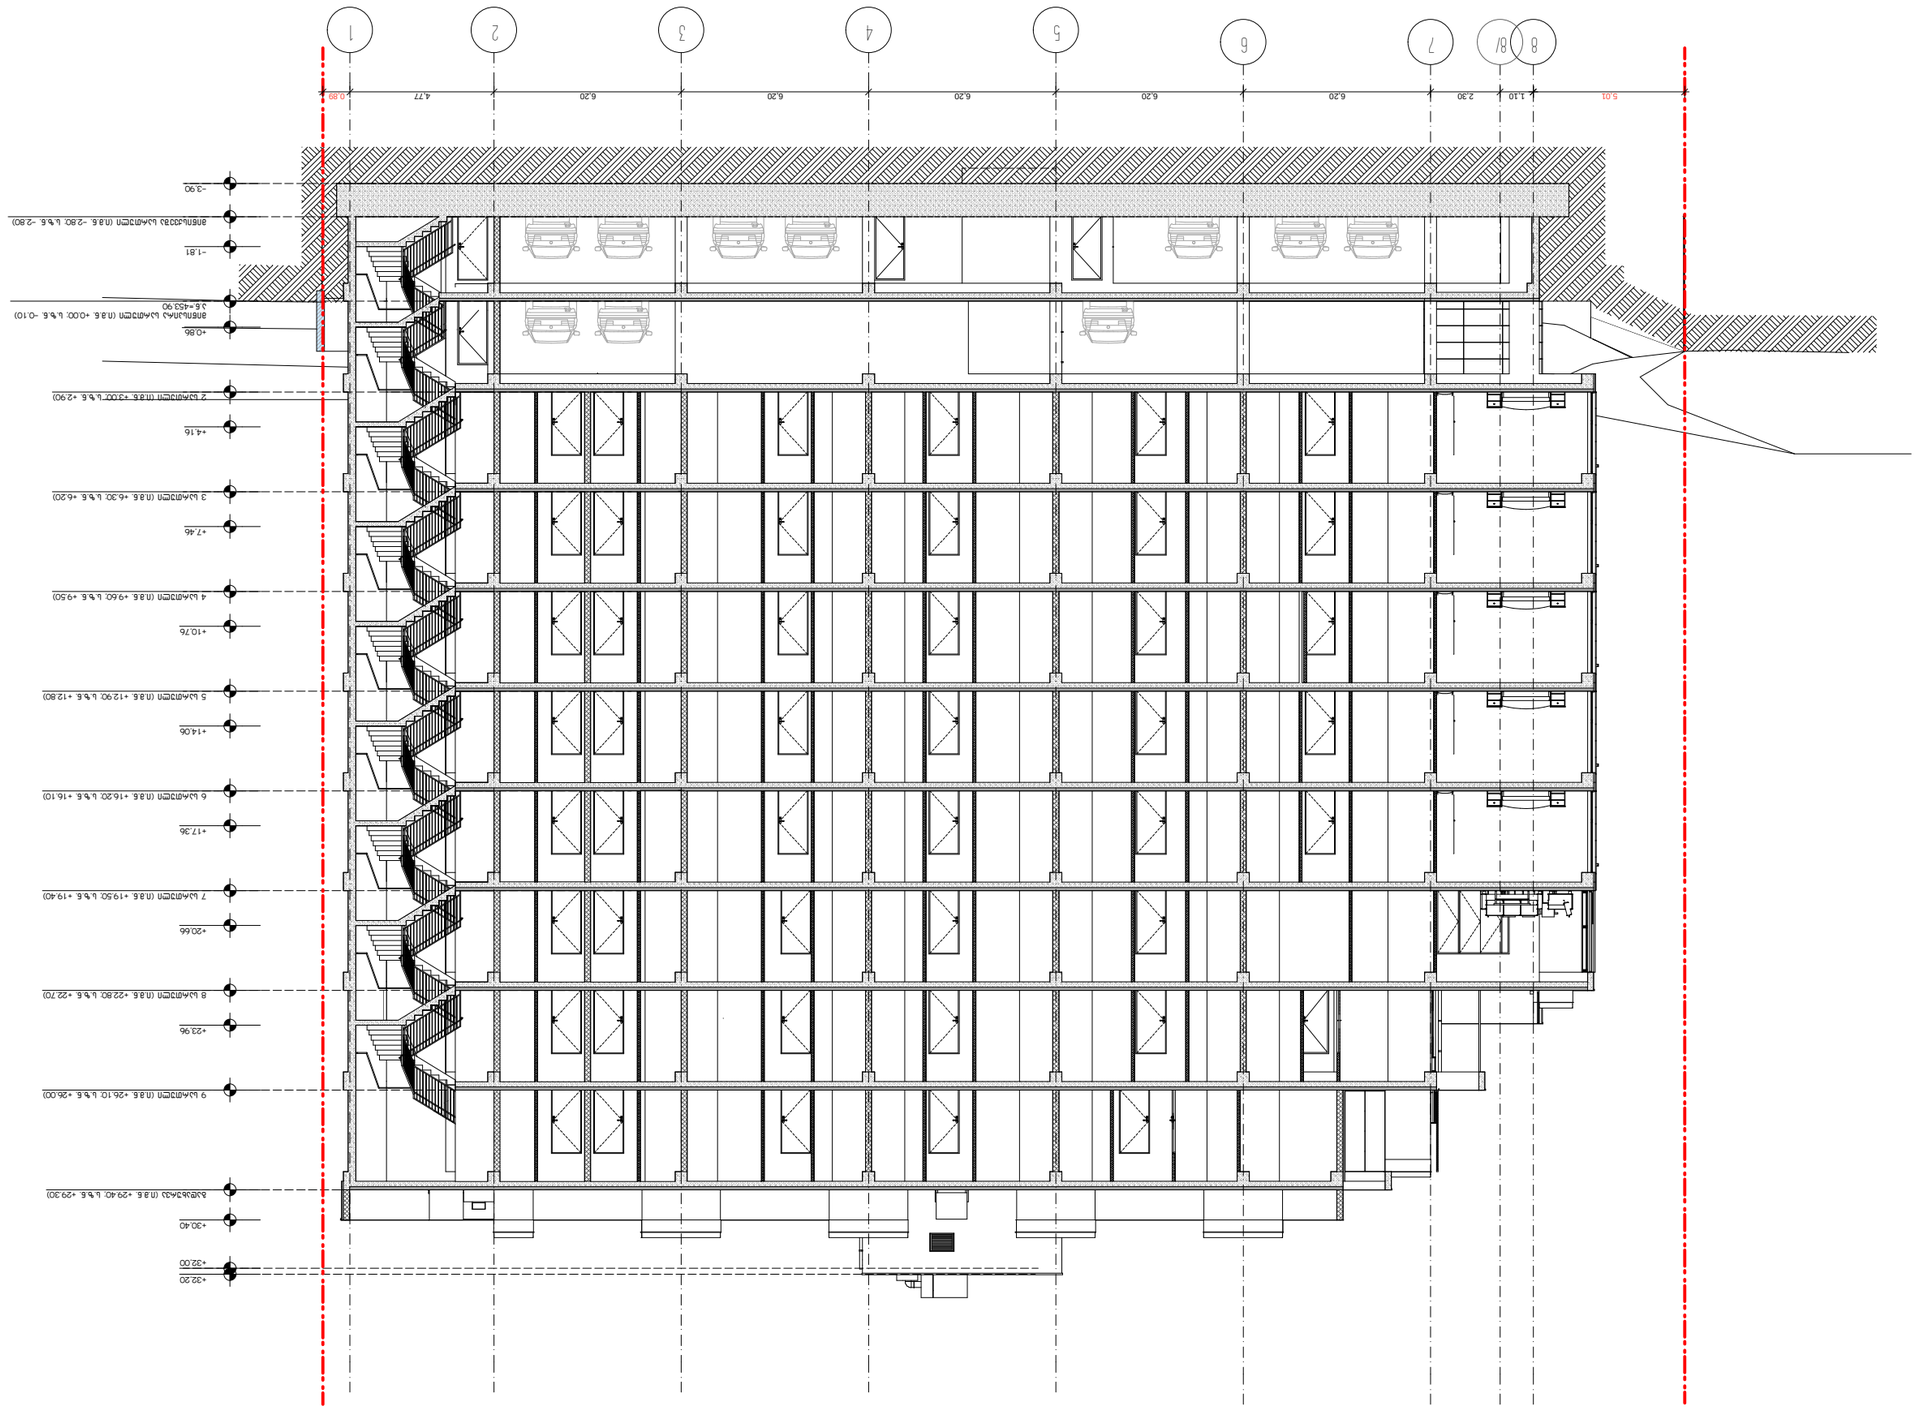



















