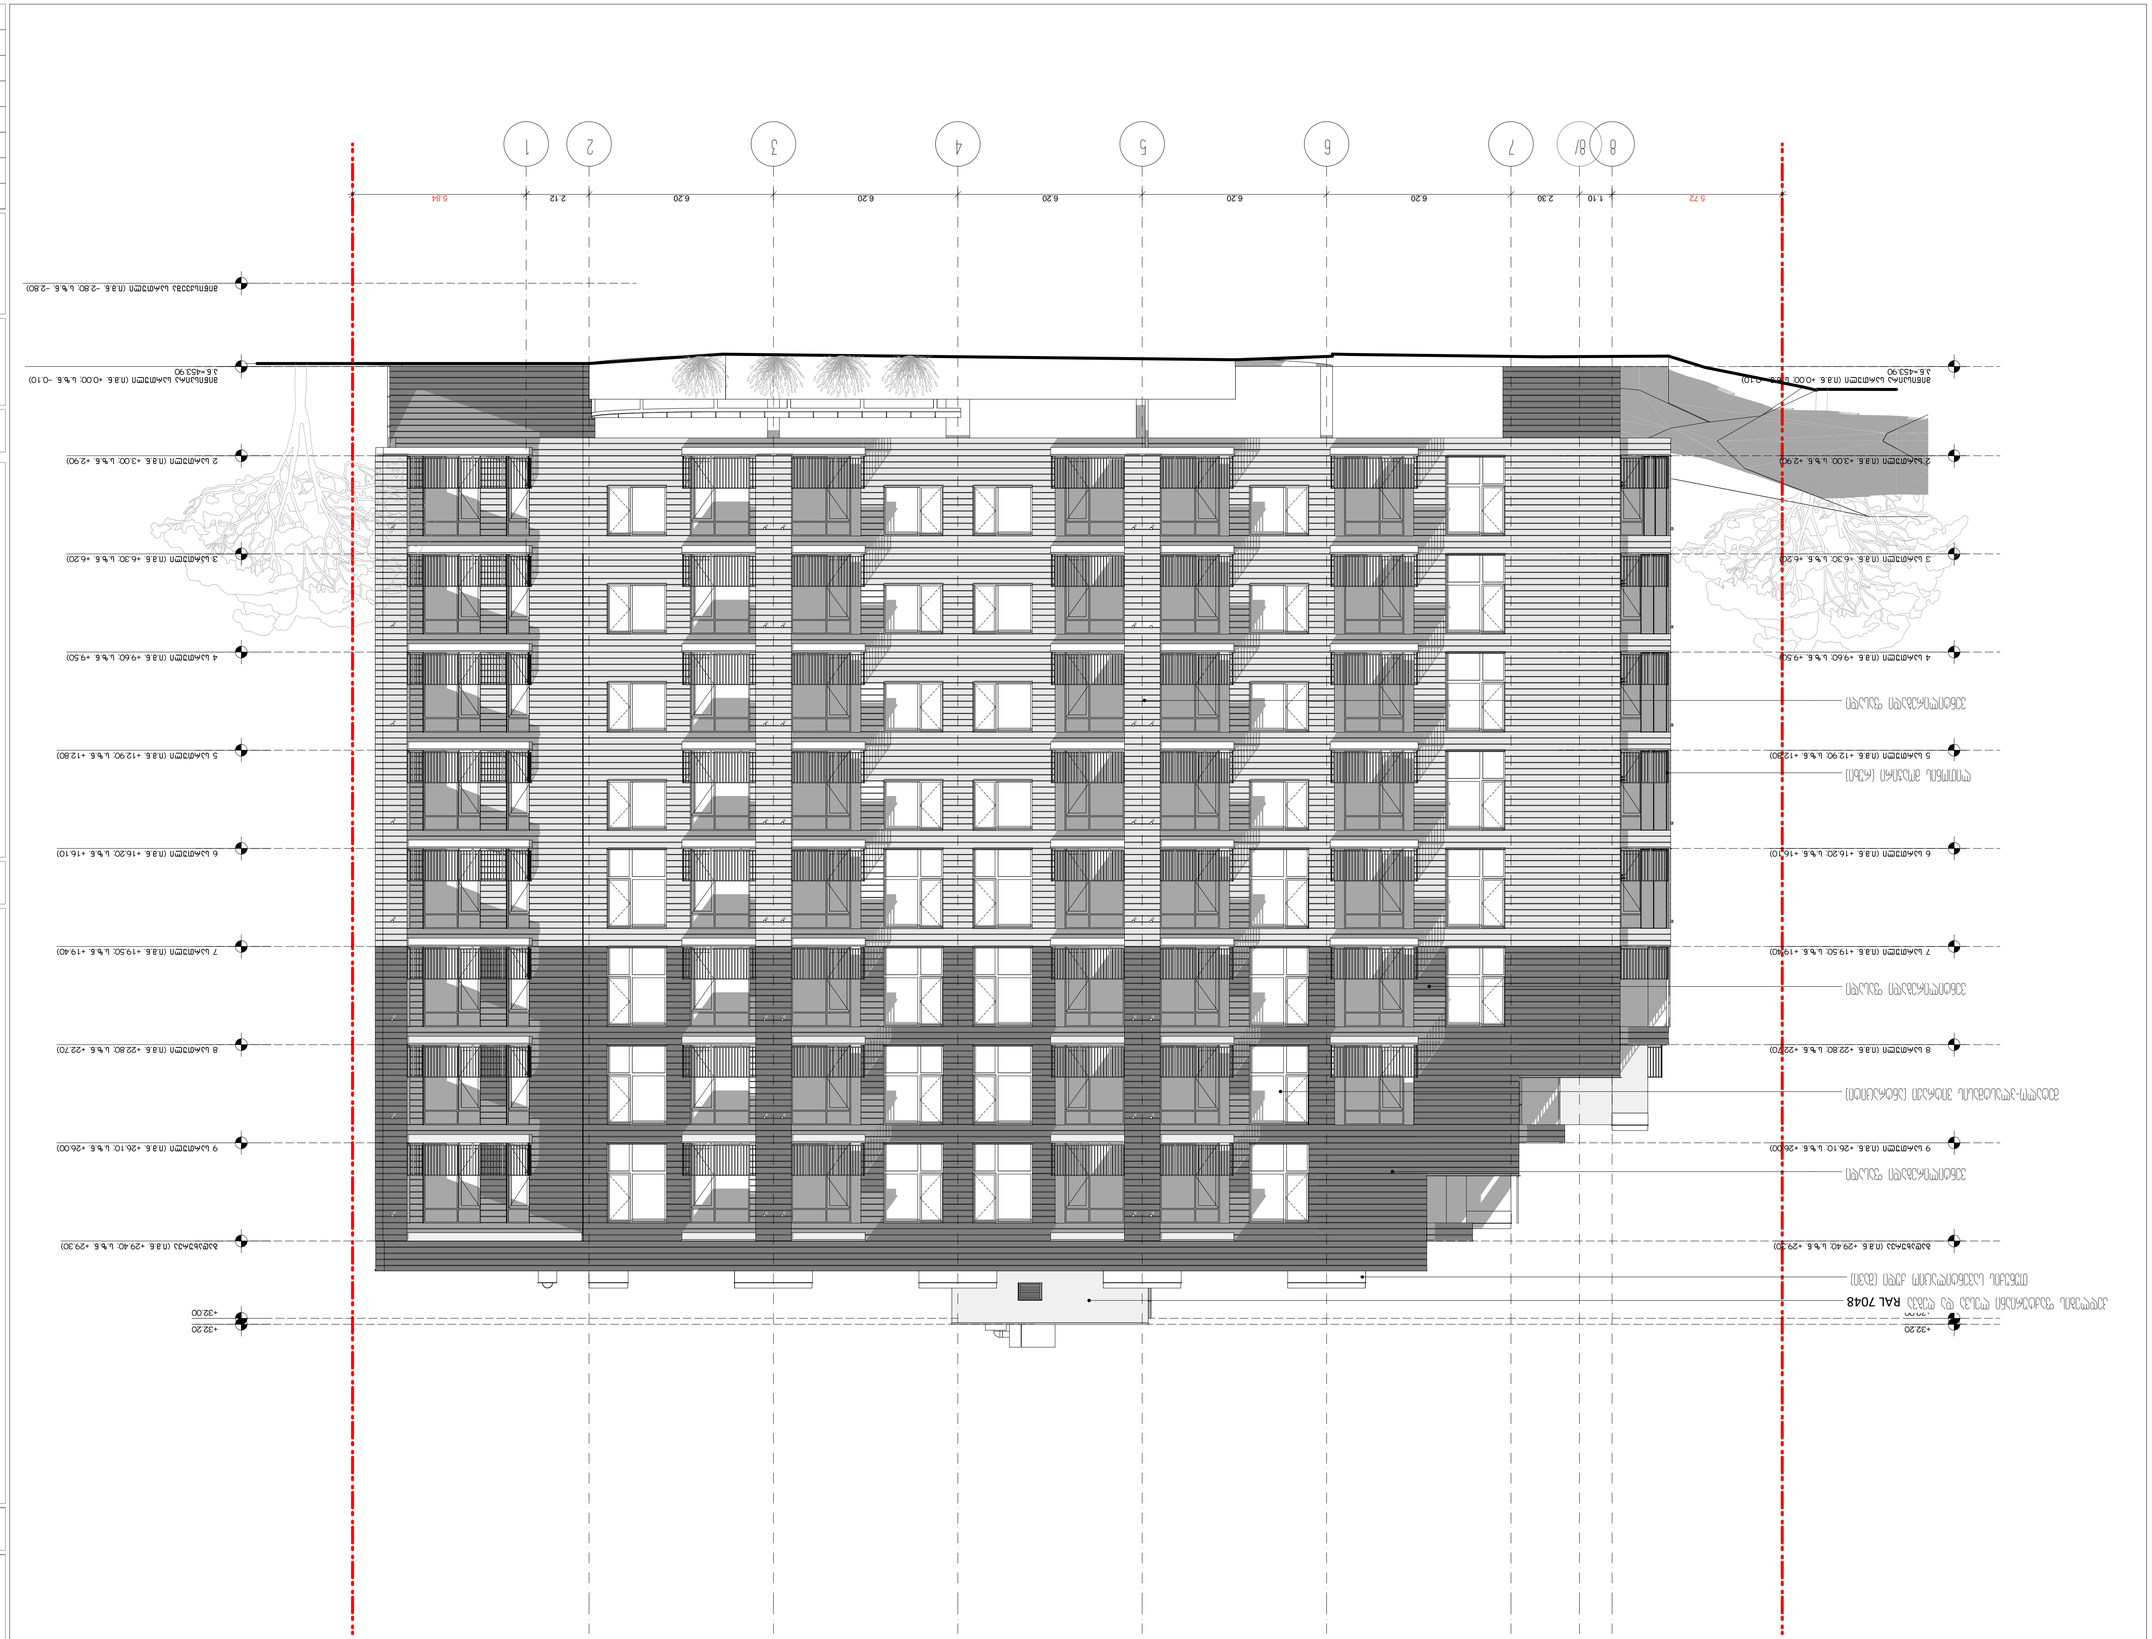
1
2
3
4
5
6
7
8/
8
5.84
2.12
6.20
6.20
6.20
6.20
2.30
1.10
5.72
+32.20
+32.00
RAL 7048 ლითონის ფილა ლითონის სტრუქტურაზე ეკრანის სახით
ალუმინის ფანჯრის ბლოკი (ანოდირებული ალუმინის ფერი)
ბალკონის ფარდულის ქვედა ნაწილი
ბალკონის ფარდული
ალუმინის ფანჯრის ბლოკი (ანოდირებული ალუმინის ფერი)

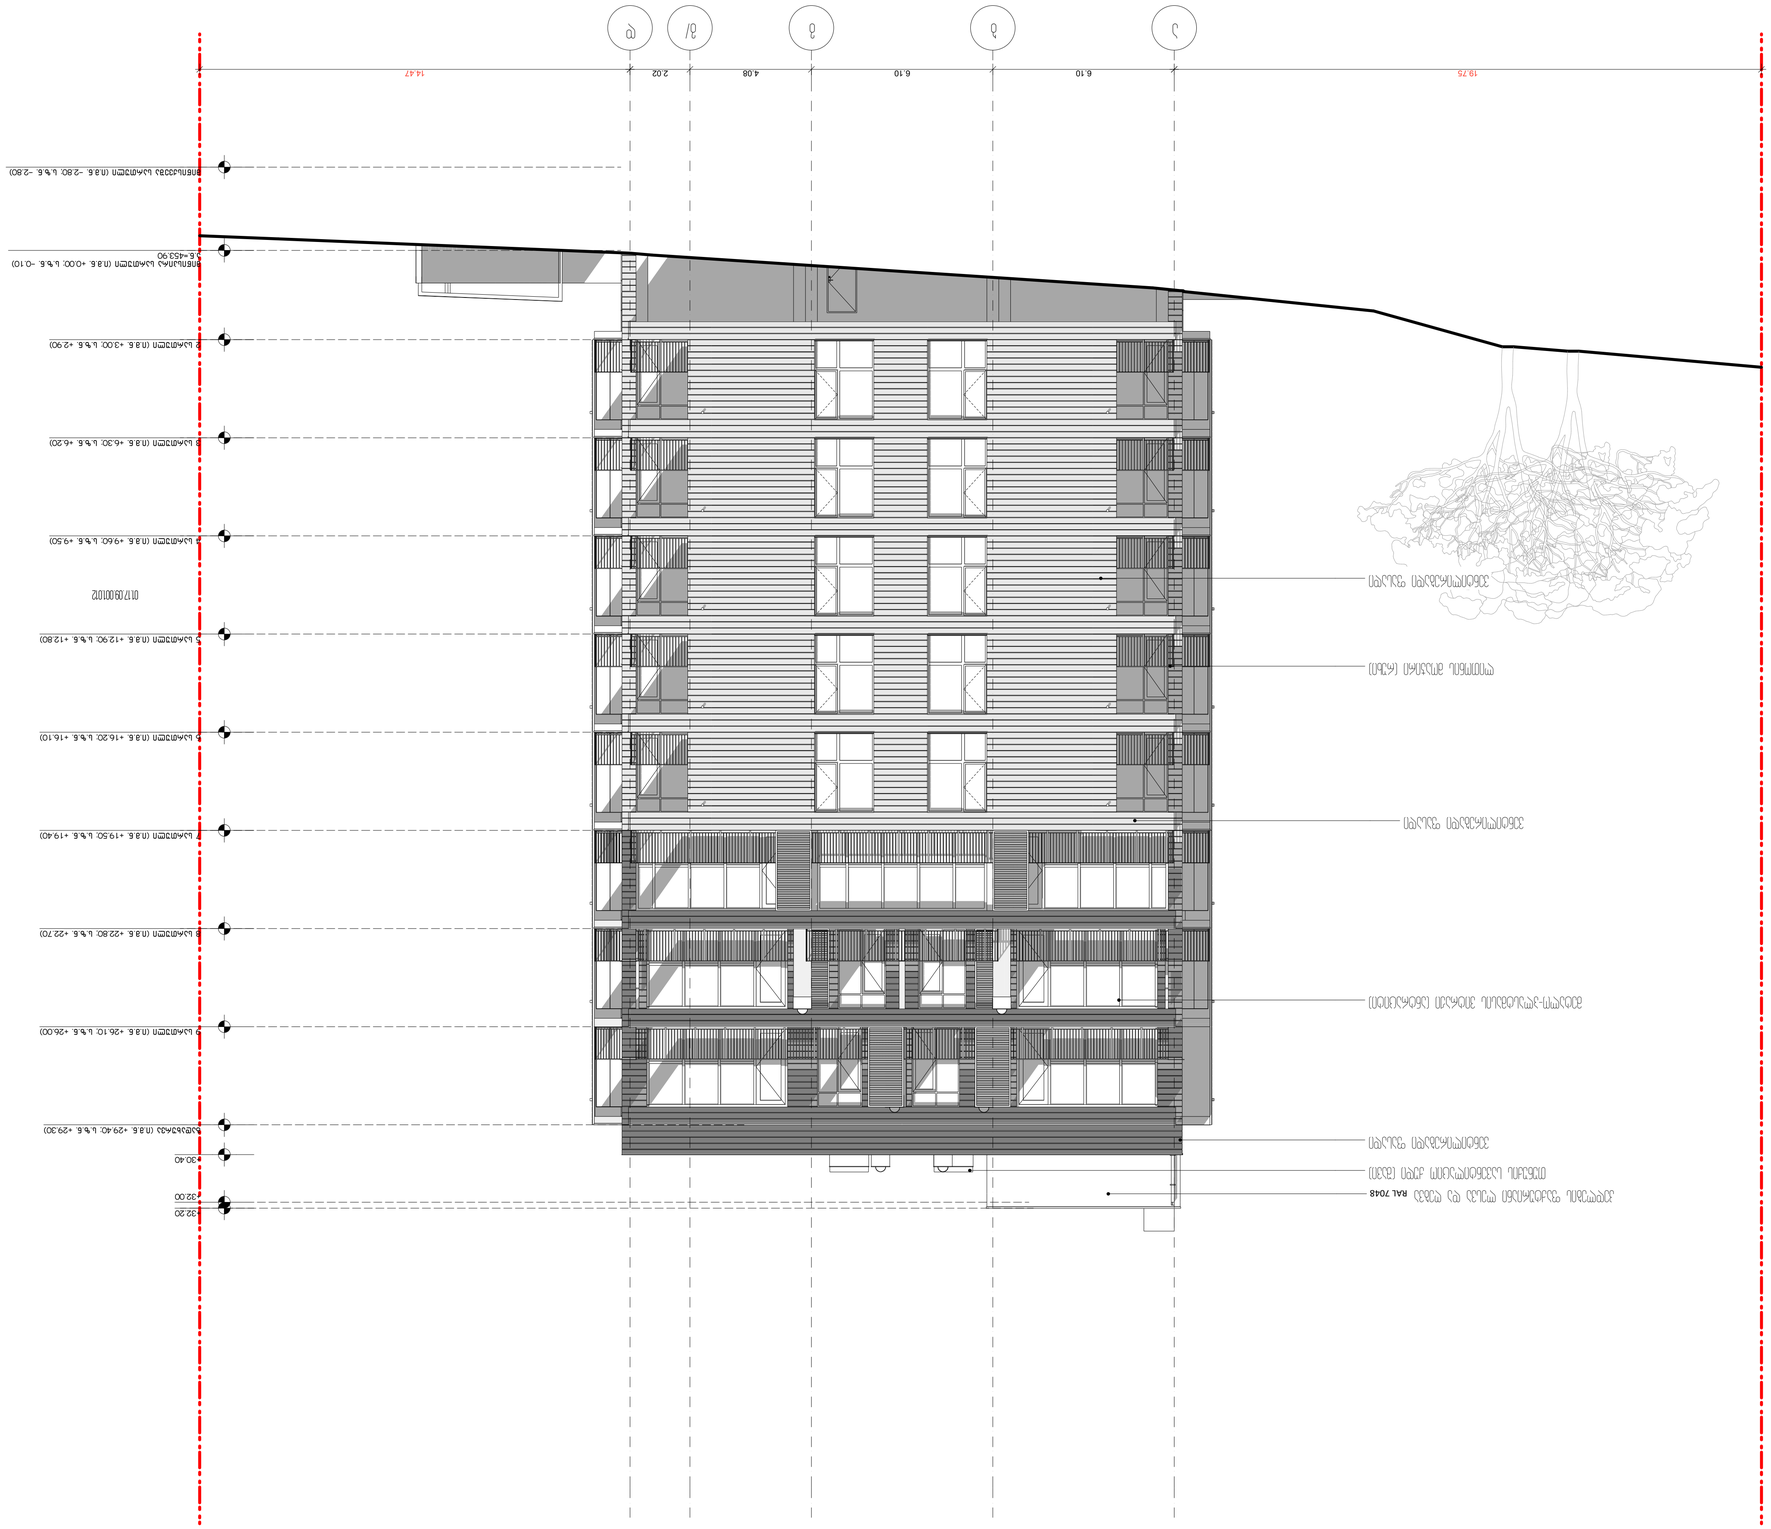
19.75
6.10
6.10
4.08
2.02
14.47

















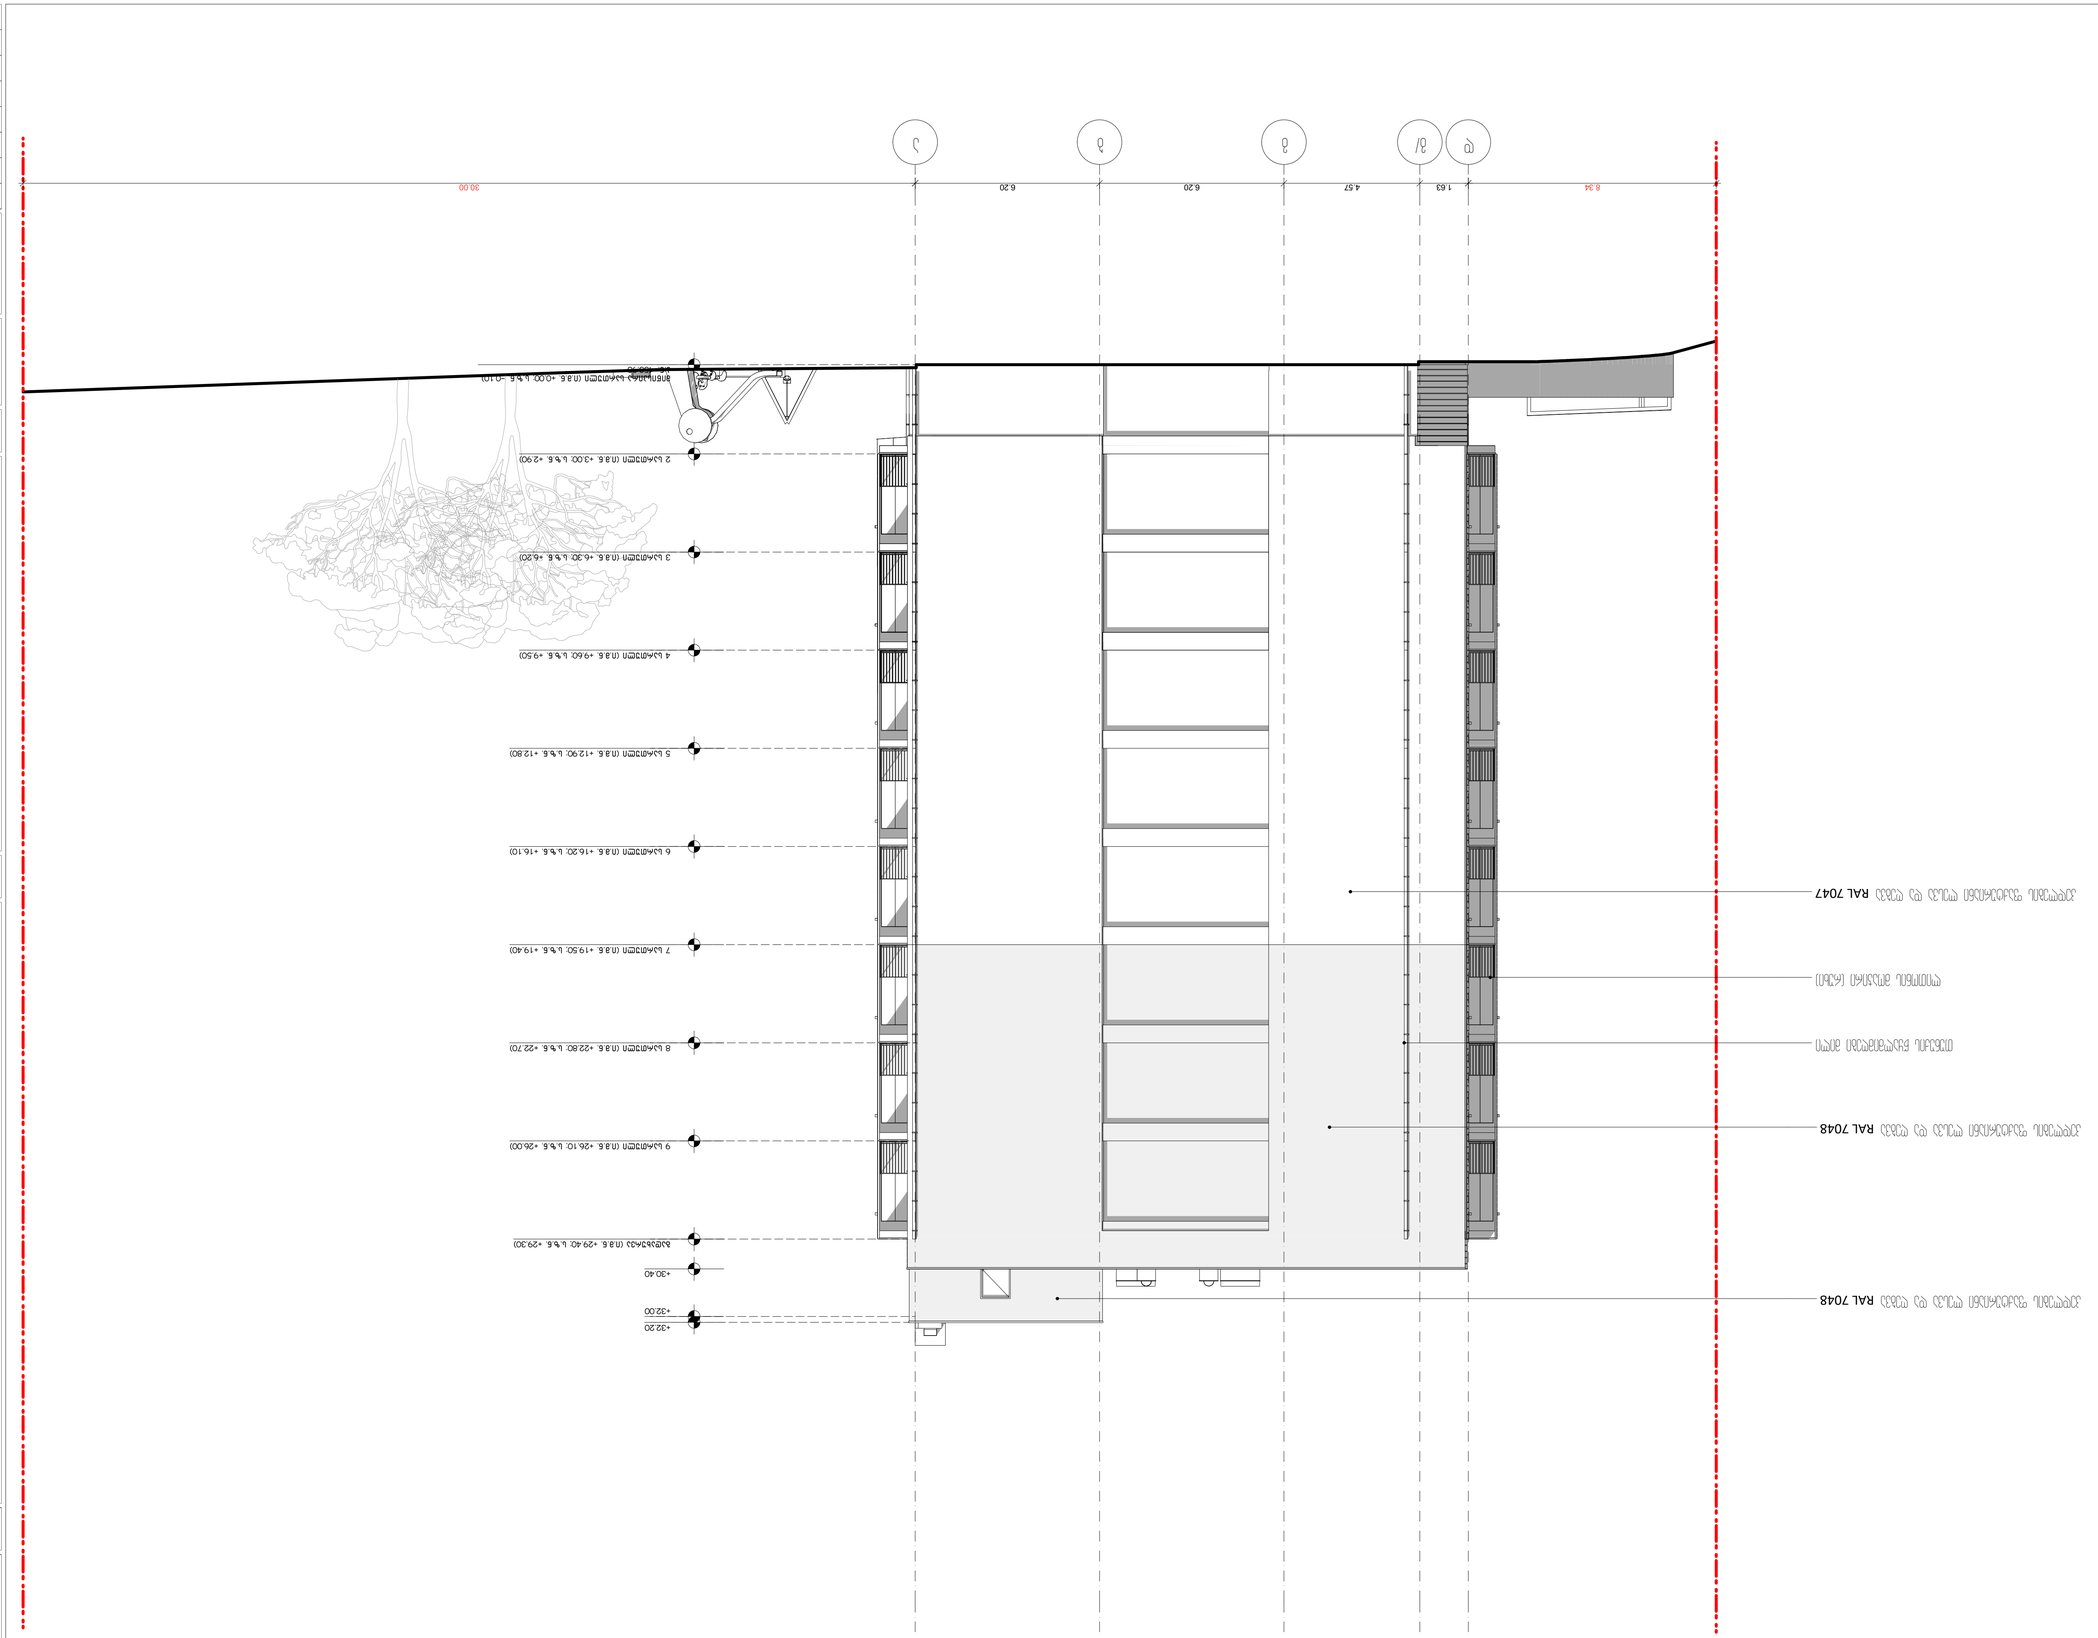










0 1 2 3 4 5 6 7 8 9 10

ნახატის დასახელება

ფასადები

პროექტის ეტაპი

პროექტირების სტადია

ნახატის ნომერი

ა-22