განმარტებითი ბარათი

მშენობის მაქსიმალური სიმაღლის განსაზღვრა მოხდა ქ. თბილისის ტერიტორიების გამოყენებისა და რეგულირების წესების მუხლი 31-ის შესაბამისად (დებულებაზე საკრებულოს დადგენილება 14-39).

განაშენიანების სიმაღლის რეგულირების ხაზი განისაზღვრა განივი საგზაო/ფიზიკური სივრცის პრონტალების კვეთის ძახის. ყველაზე ვიწრო მონაკვეთში ფორმულით H=L/Y სადაც

H - ნარომუდნის განაშენიანების სიმაღლის რეგულირების ხაზის ნიშნულს და შეადგენს 40.15 მ-ს.

L - ნარომუდნის მანძილს შენობის საწინააღმდეგო ბორდიურსა და საგზაო/ფიზიკური სივრცის შეზღუდვის შორის და შეადგენს 16.06 მ-ს

Y - ნარომუდნის კოეფიციენტს და შეადგენს 0.4-ს

განაშენიანების სიმაღლის რეგულირების ხაზი არ განისაზღვრება ბეორე გაღაგასვლით (ვიწრო) საგზაო/ფიზიკური სივრცის მხრიდან, ვინაიდან აქ სივრცის ძახრე შენობის სიმაღე არ აღემატება 20 მ-ს.

არ არის ნარომუდნილი განაშენიანების სიმაღლის რეგულირების ხაზი განისაზღვრა უსაზ ეზრს მხრიდან, ვინაიდან მანძილი მიწის ნაკვეთის საზღვრიდან შენობის საწინააღმდეგო ბორდიურამდე შეადგენს შეადგენს 29.0 მ-ს.


01.11.17.002.011
01.11.17.003.026
01.11.17.003.349
01.11.17.003.348
01.01.834
01.01.834
4626250
4626200
484450
484550
ძბ
ბზე
ბზე
ბზე

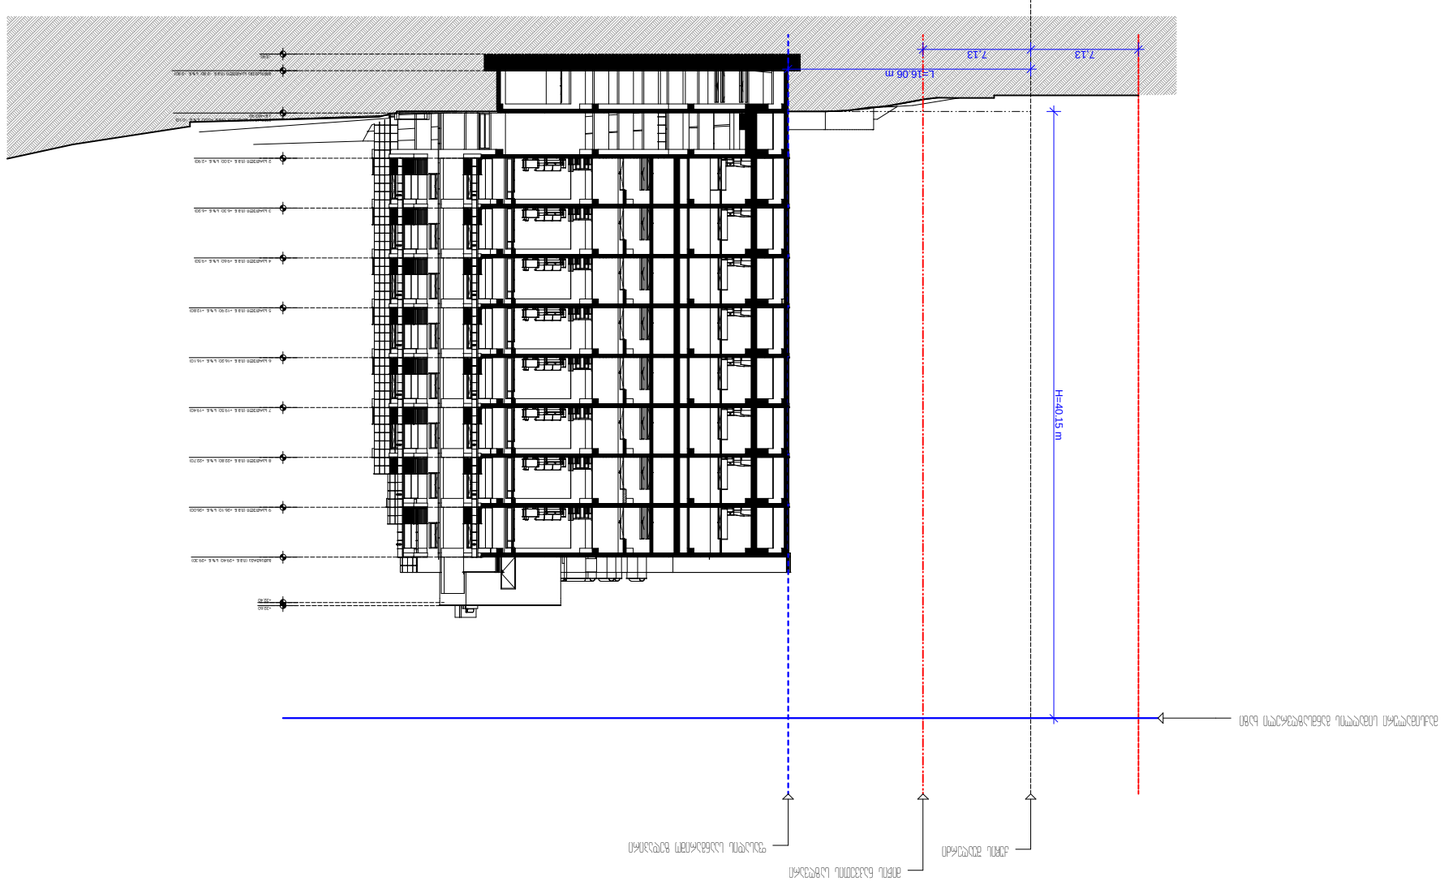




















