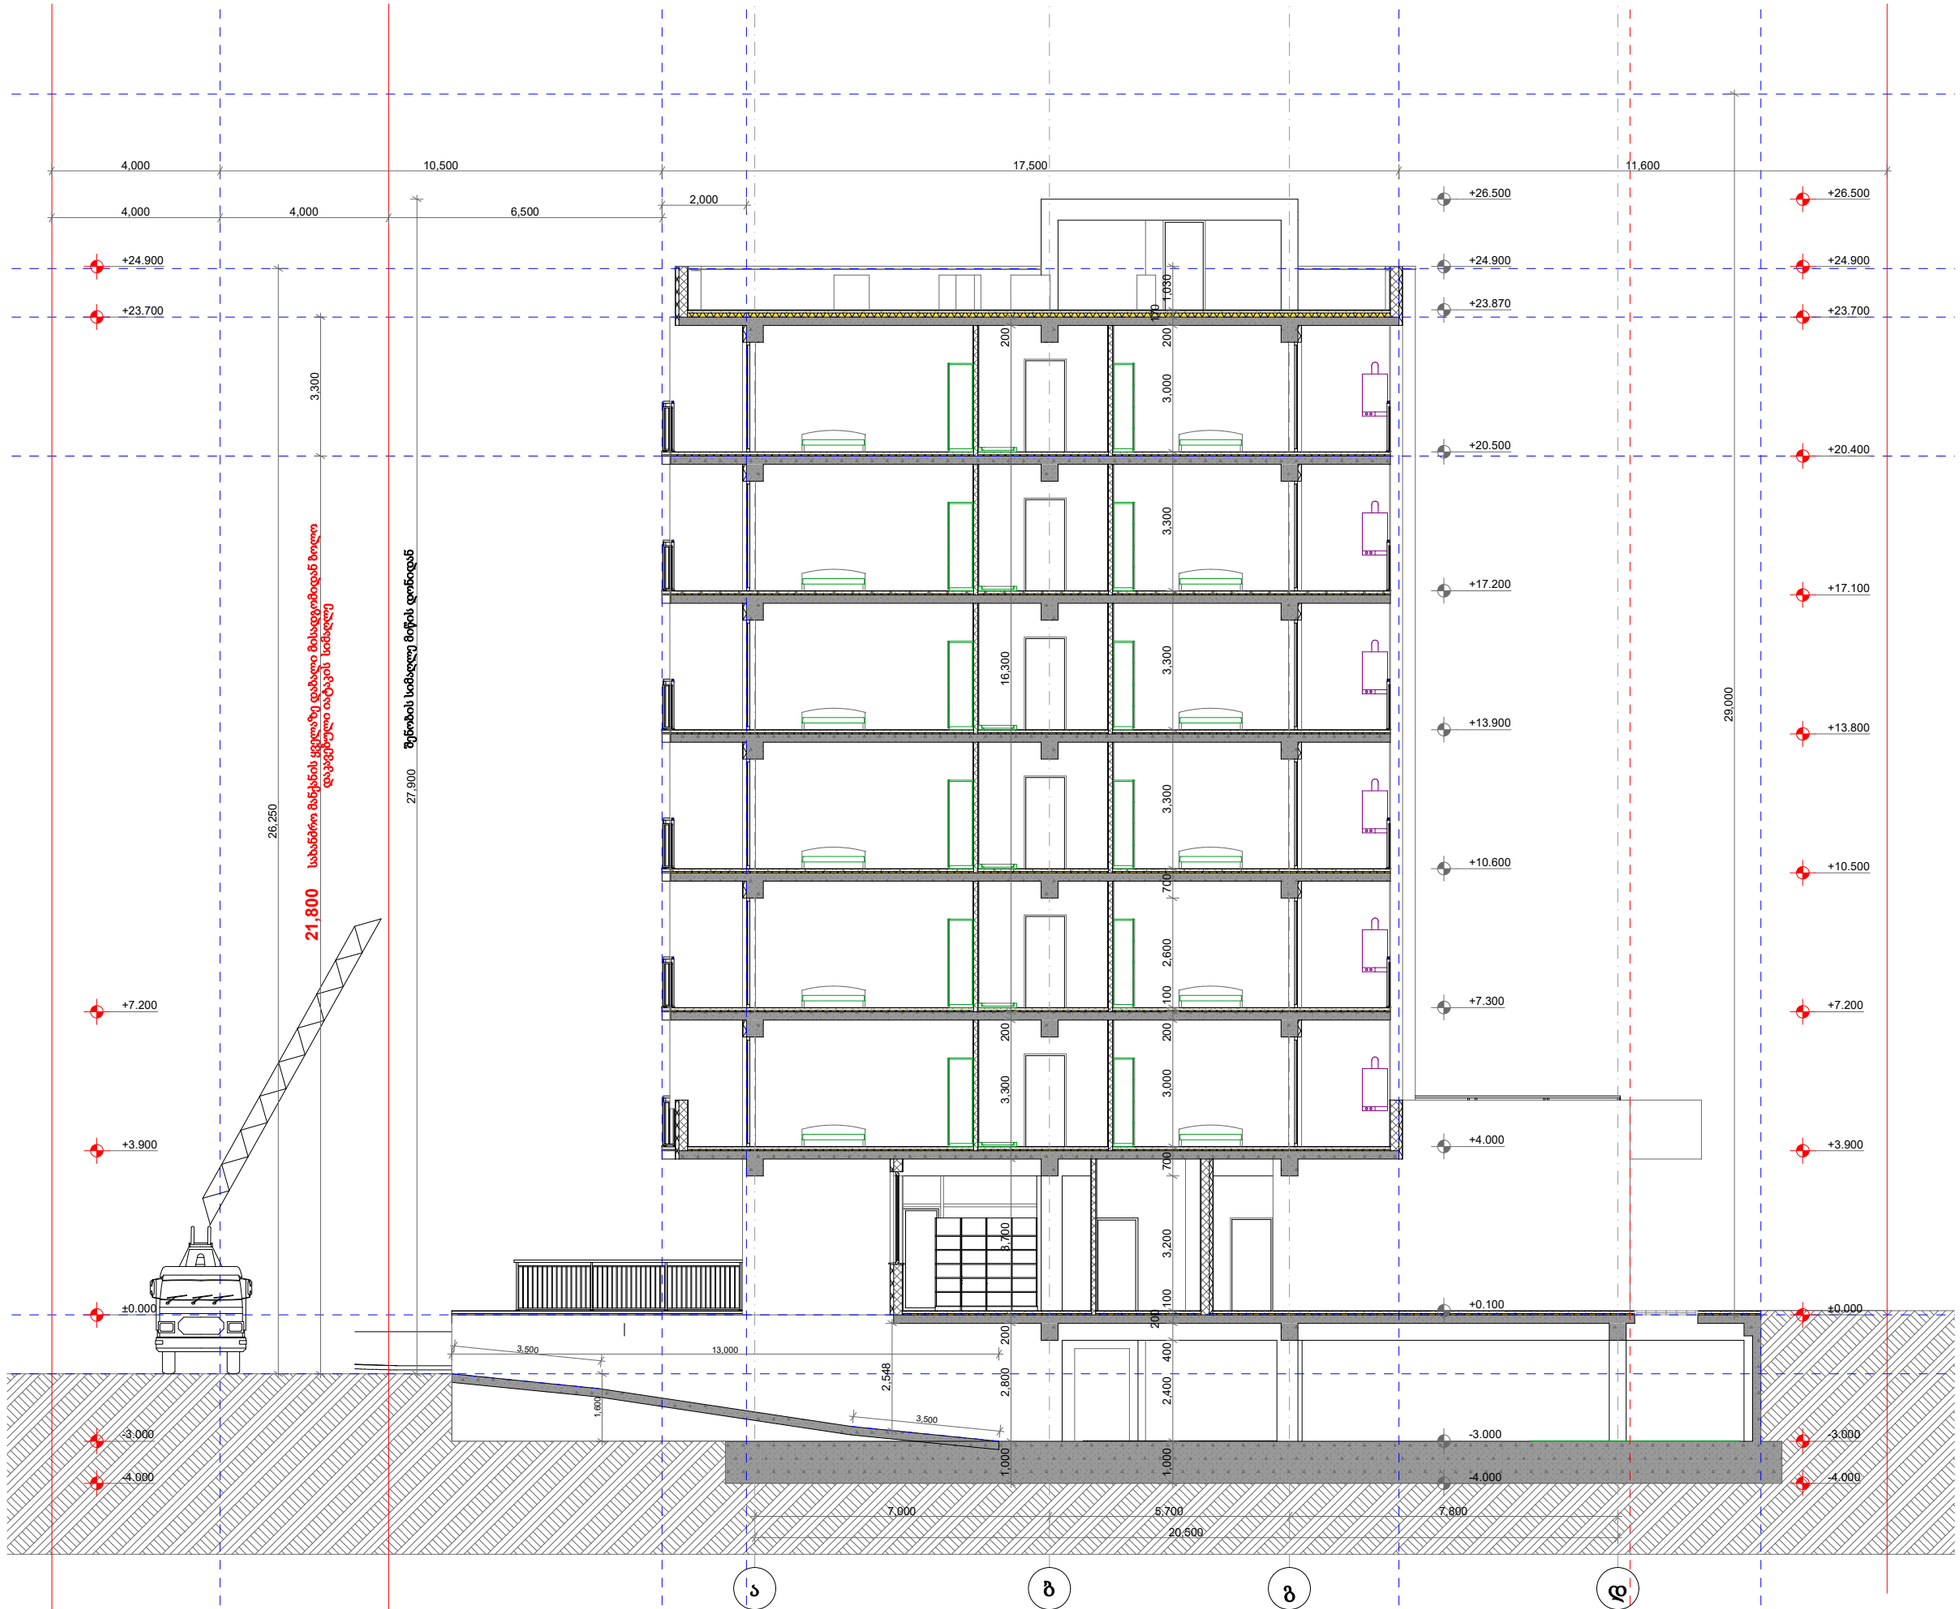

პირობითი ნიშნები

მიწის ნაკვეთის საზღვარი

ბეტონი

ბლოკი

+0.100 მოპირკეთებული ზედაპირის ნიშნული

+0.000 სტრუქტურული ზედაპირის ნიშნული

0,000=455.150

TSOMAIA ARCHITECTS

დამკვეთი	შპს "ბილდარტ დეველოპმენტი"
მისამართი	ქ. თბილისი, სოფელი დიღომი ასმათის ქ 55 01.72.14.035.310
პროექტის სახელი	მრავალბინიანი საცხოვრებელის სახლი

მასშტაბი	ნახაზის დასახელება	
1:150	ჭრილები ჭრილი 1-1	
სტადია	ფურცლის №	ფურცლები
მ.პ.	A.01.5.1	82

შემსრულებელი	შ.პ.ს. "ჰელიქსი" 404855992	
თანამდებობა	გვარი	ხელმოწერა
დირექტორი	ვ. ცომაია	
მთ.არქიტექტორი	ვ. ცომაია	

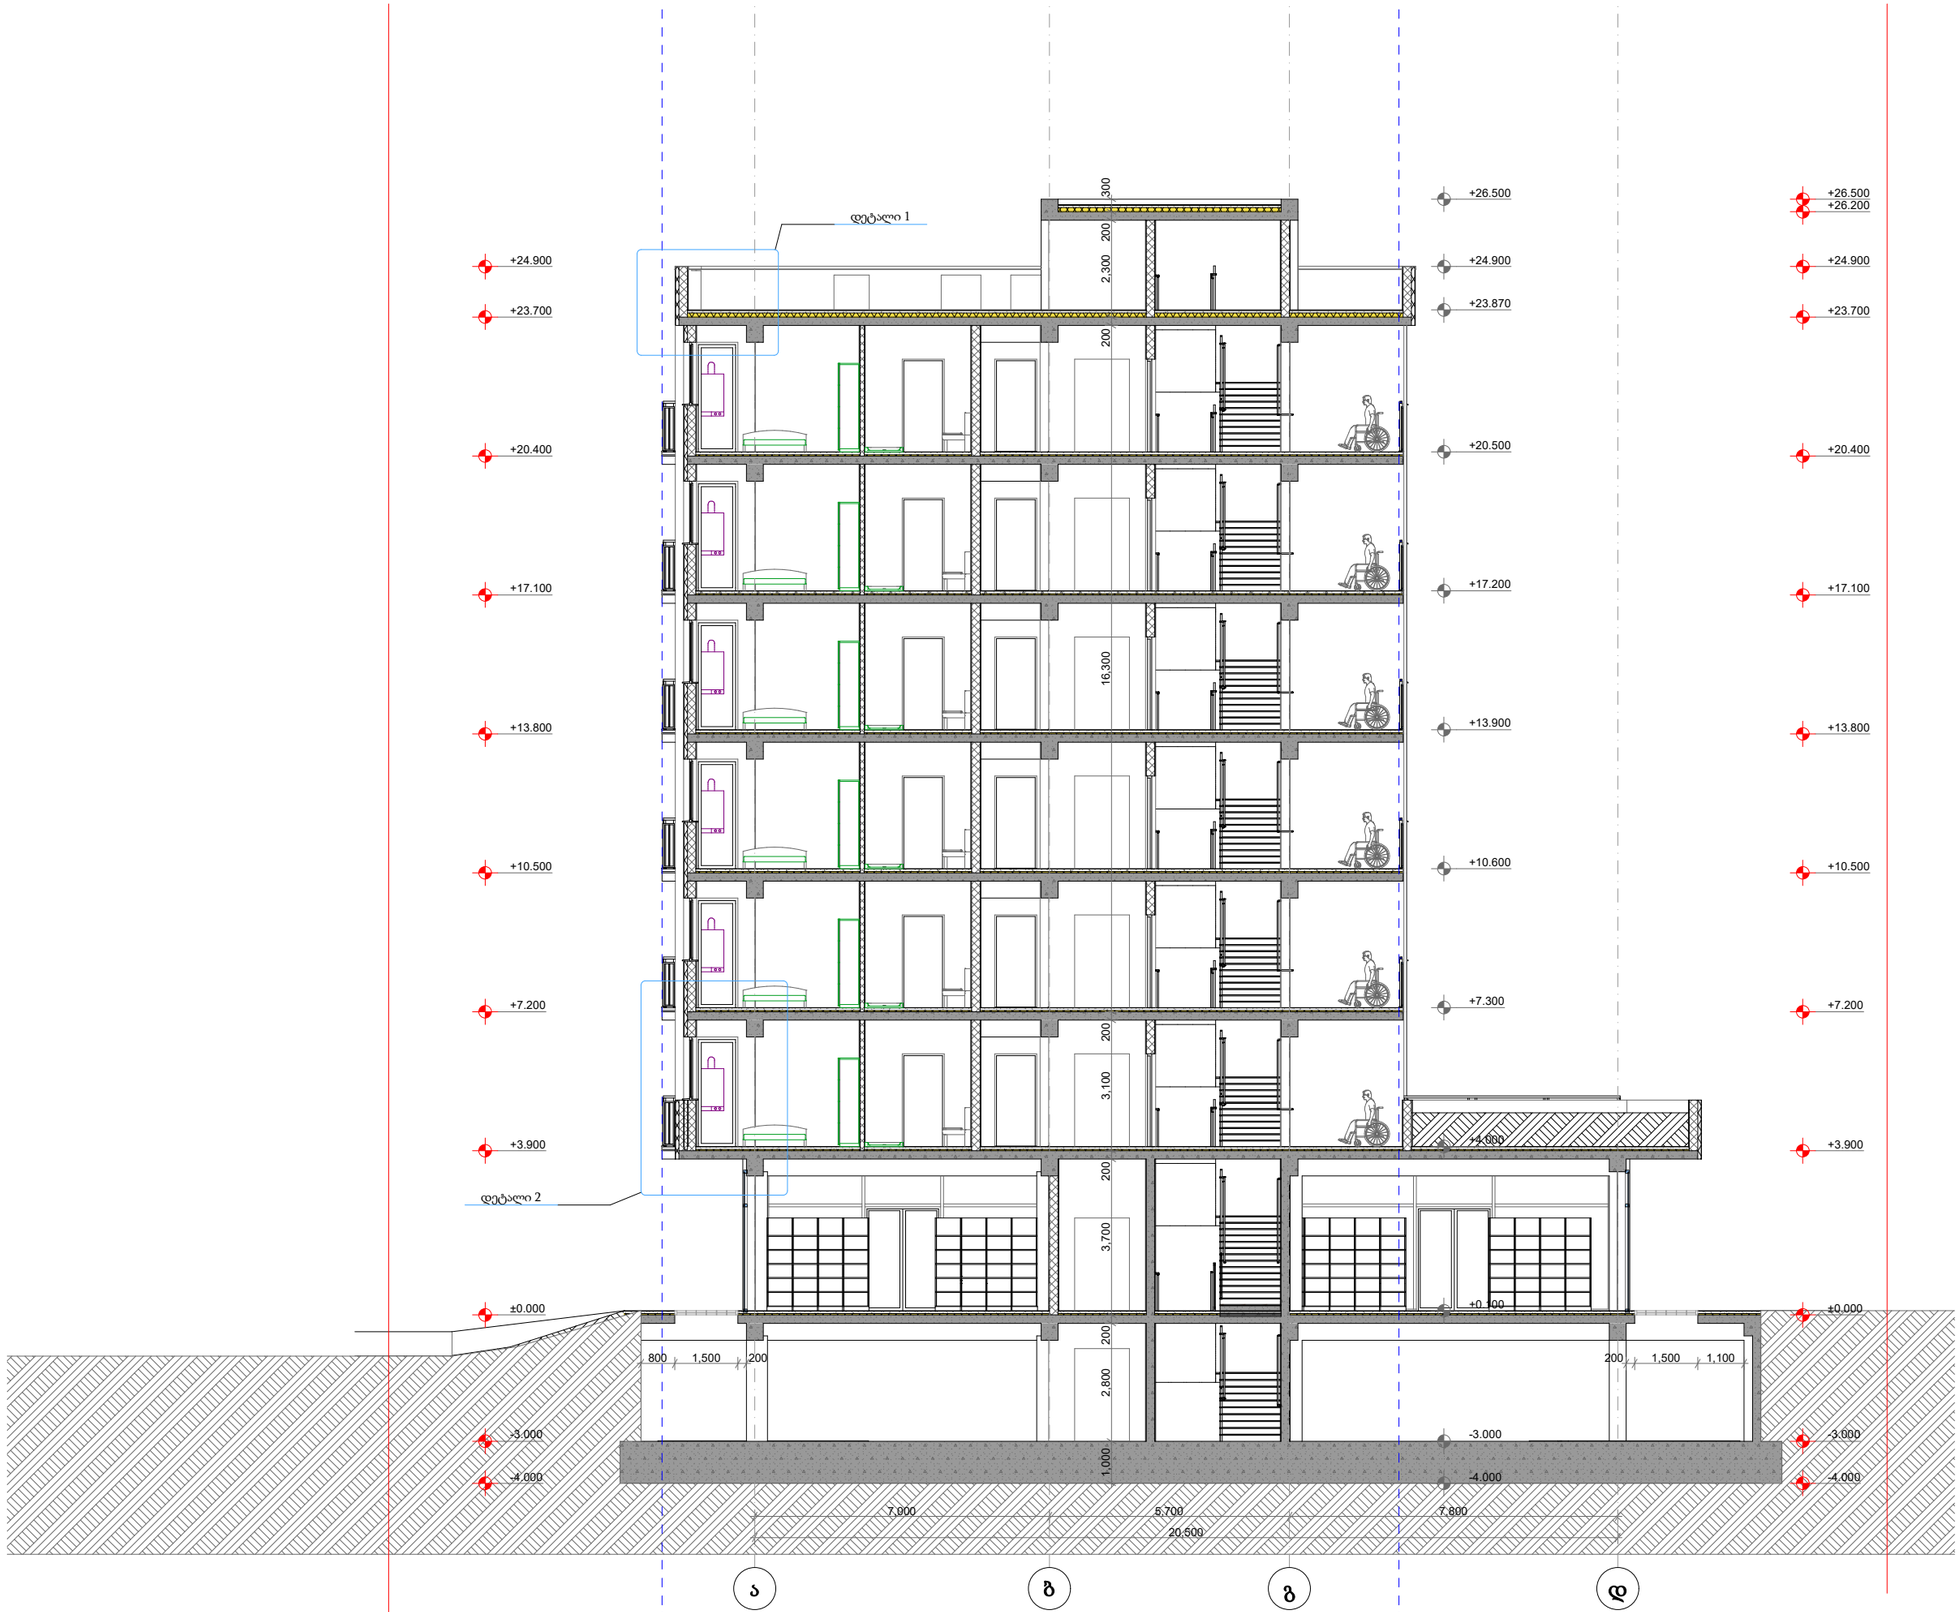

პირობითი ნიშნები

მიწის ნაკვეთის საზღვარი

ბეტონი

ბლოკი

+0.100 მოპირკეთებული ზედაპირის ნიშნული

+0.000 სტრუქტურული ზედაპირის ნიშნული

0,000=455.150

TSOMAIA ARCHITECTS

დამკვეთი	შპს "ბილდარტ დეველოპმენტი"
მისამართი	ქ. თბილისი, სოფელი დიღომი ასმათის ქ 55 01.72.14.036.310
პროექტის სახელი	მრავალბინიანი საცხოვრებელის სახლი

მასშტაბი	ნახაზის დასახელება	
1:150	ჭრილები ჭრილი 2-2	
სტადია	ფურცლის №	ფურცლები
მ.პ.	A.01.5.2	82

შემსრულებელი	შ.პ.ს. "ჰელიქსი" 404855992	
თანამდებობა	გვარი	ხელმოწერა
დირექტორი	ვ. ცომაია	
მთ.არქიტექტორი	ვ. ცომაია	

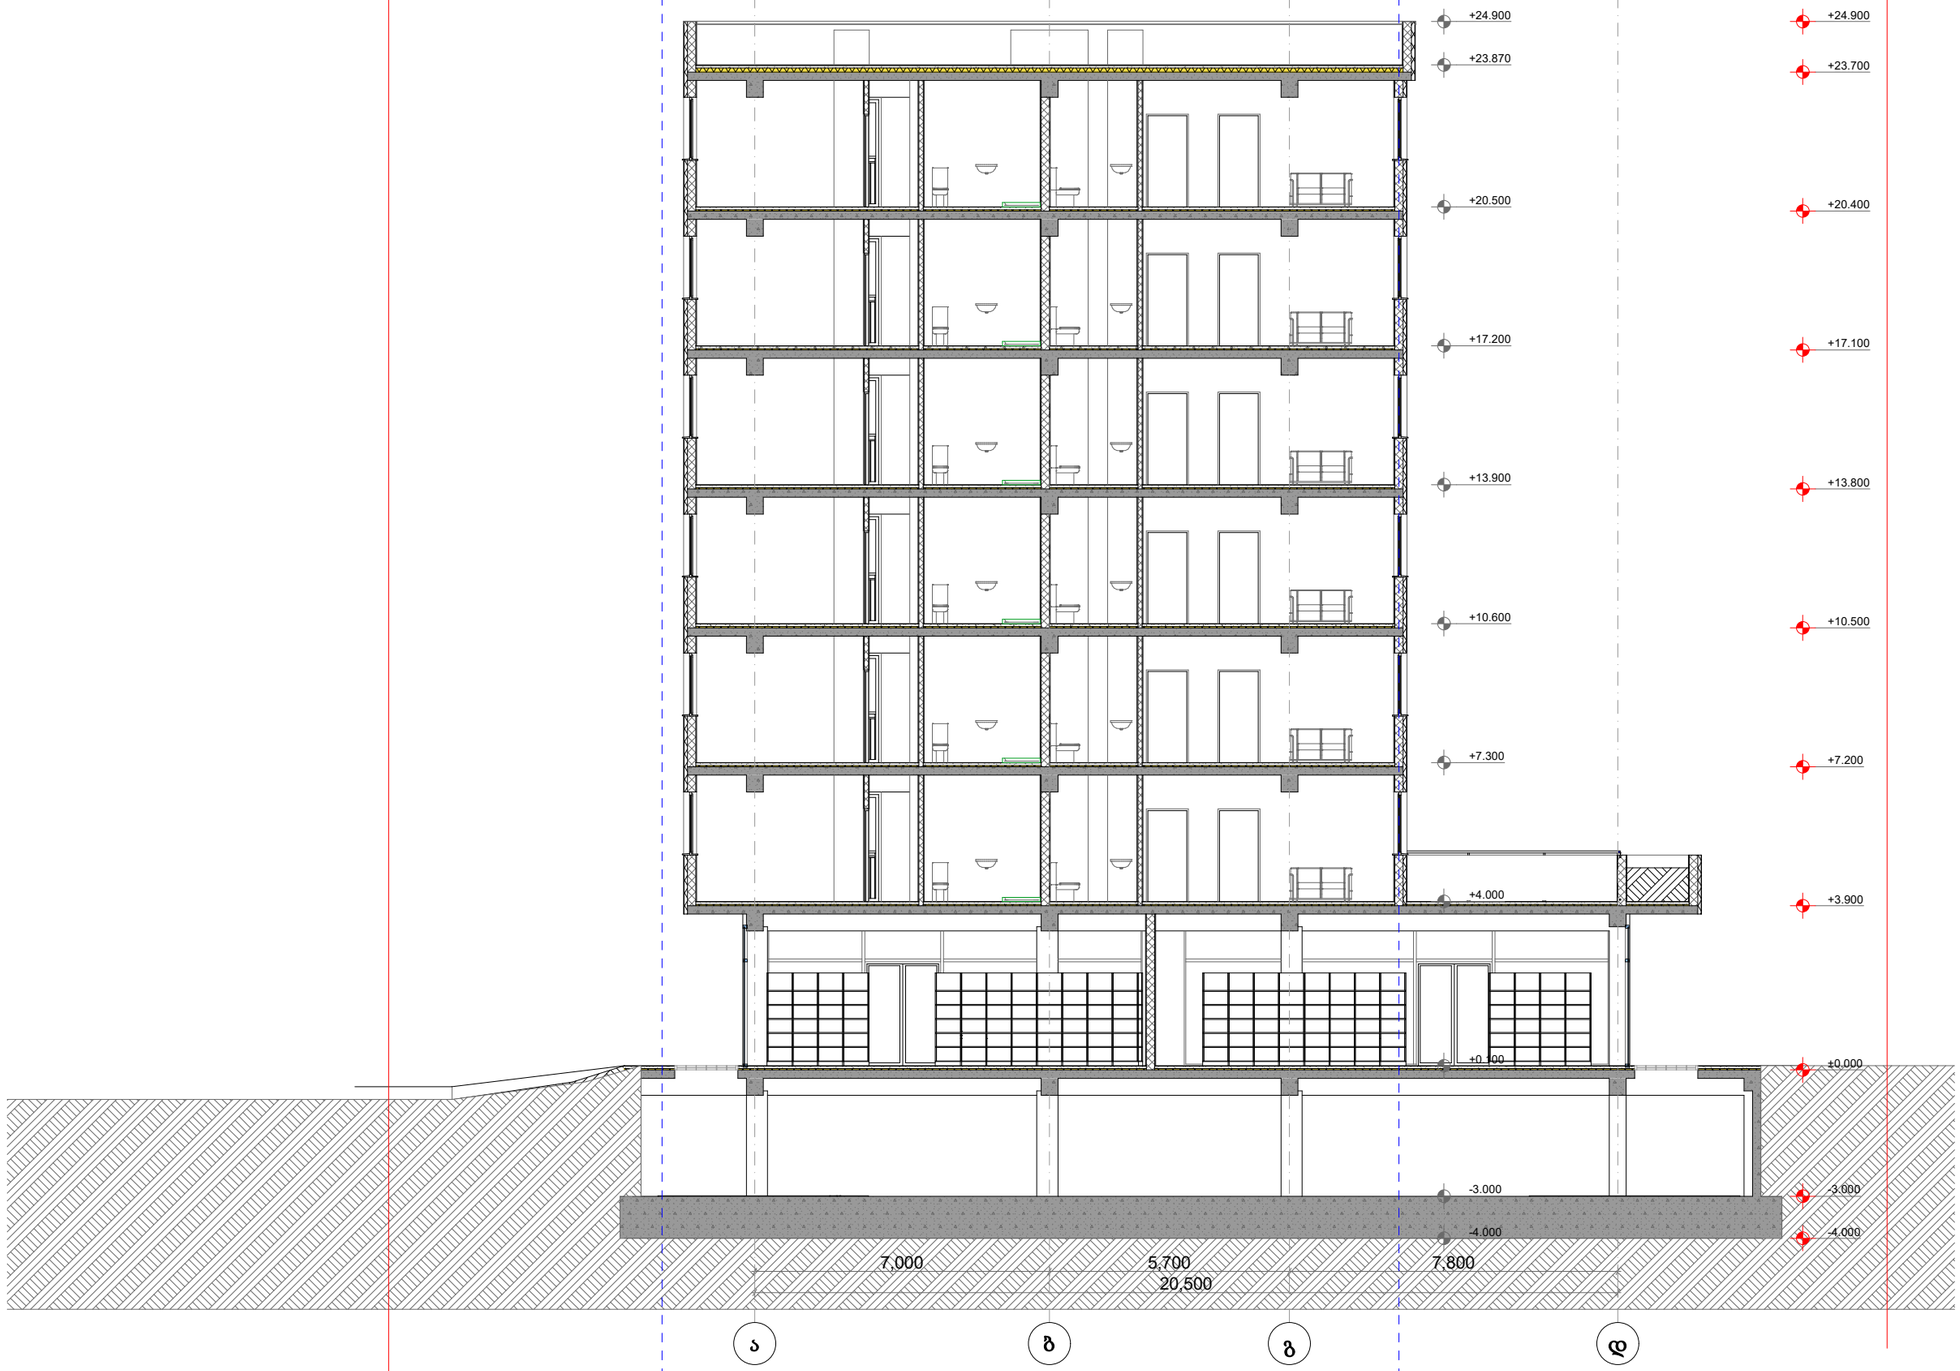

პირობითი ნიშნები

მიწის ნაკვეთის საზღვარი

ბეტონი

ბლოკი

+0.100 მოპირკეთებული ზედაპირის ნიშნული

+0.000 სტრუქტურული ზედაპირის ნიშნული

0,000=455.150

TSOMAIA ARCHITECTS

დამკვეთი	შპს "ბილდარტ დეველოპმენტი"
მისამართი	ქ. თბილისი, სოფელი დიღომი ასმათის ქ 55 01.72.14.036.310
პროექტის სახელი	მრავალბინიანი საცხოვრებელის სახლი

მასშტაბი	ნახაზის დასახელება	
1:150	ჭრილები ჭრილი 3-3	
სტადია	ფურცლის №	ფურცლები
მ.პ.	A.01.5.3	82

შემსრულებელი	შ.პ.ს. "ჰელიქსი" 404855992	
თანამდებობა	გვარი	ხელმოწერა
დირექტორი	ვ. ცომაია	
მთ.არქიტექტორი	ვ. ცომაია	

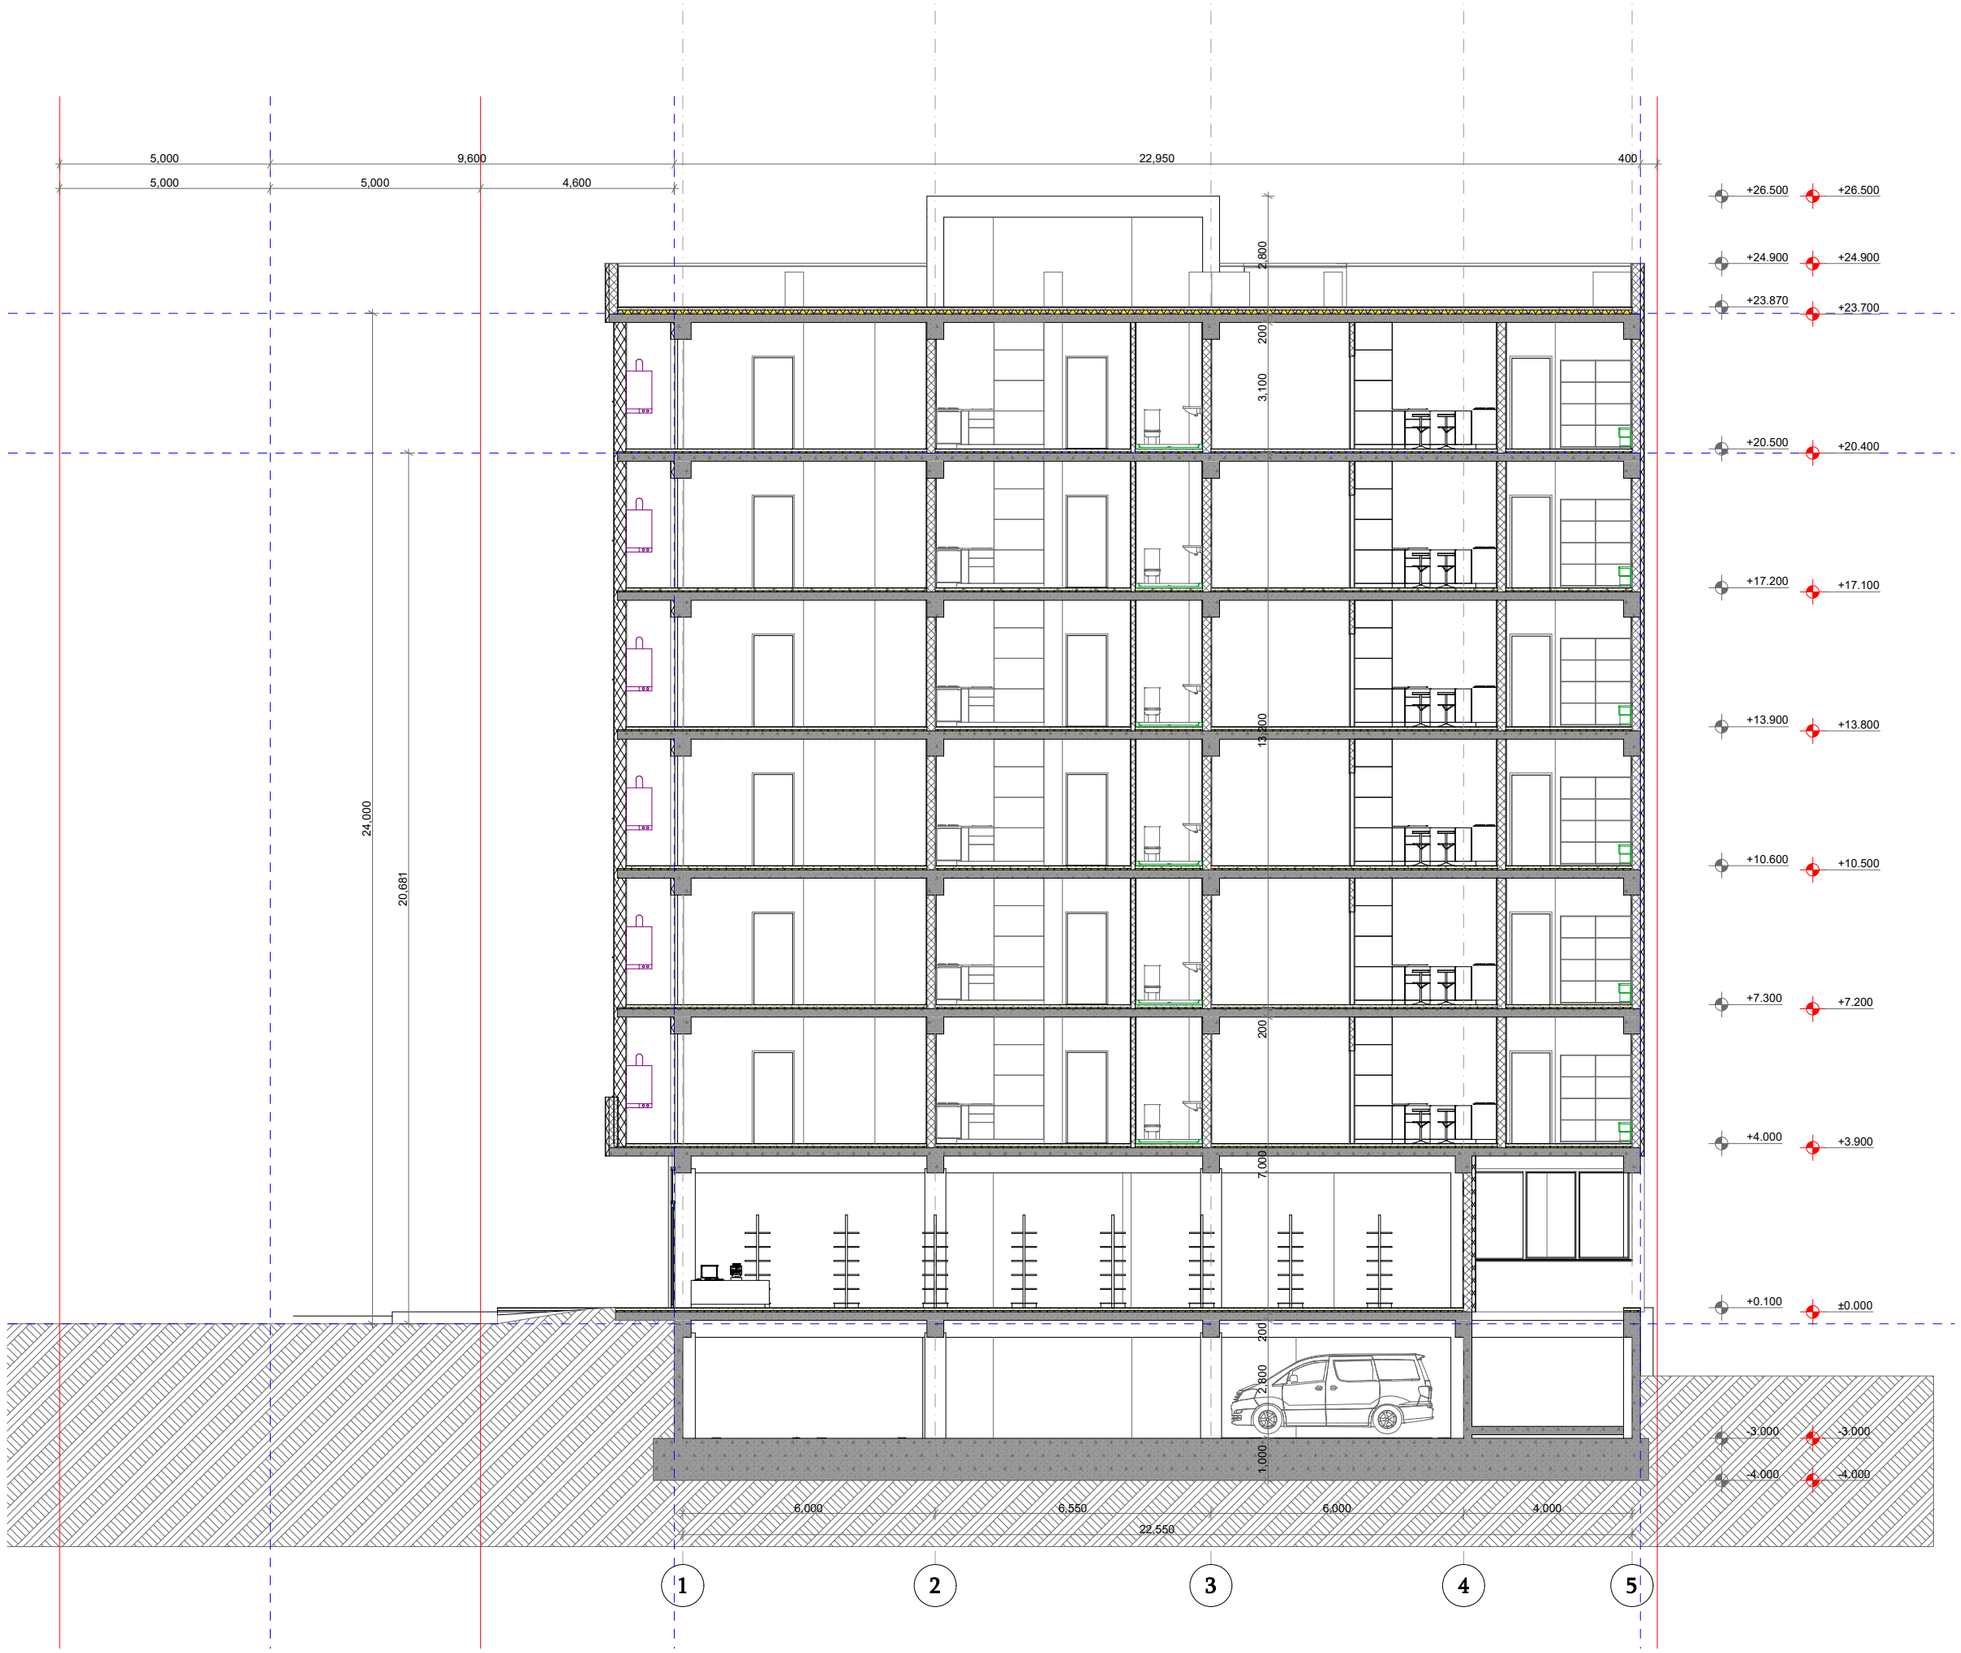

პირობითი ნიშნები

მიწის ნაკვეთის საზღვარი

ბეტონი

ბლოკი

+0.100 მოპირკეთებული ზედაპირის ნიშნული

+0.000 სტრუქტურული ზედაპირის ნიშნული

0,000=455.150

TSOMAIA ARCHITECTS

დამკვეთი	შპს "ბილდარტ დეველოპმენტი"
მისამართი	ქ. თბილისი, სოფელი დიღომი ასათიანის ქ 55 01.72.14.035.310
პროექტის სახელი	მრავალბინიანი საცხოვრებელის სახლი

მასშტაბი	ნახაზის დასახელება	
1:150	ჭრილები ჭრილი 4-4	
სტადია	ფურცლის №	ფურცლები
მ.პ.	A.01.5.4	82

შემსრულებელი	შ.პ.ს. "ველიქსი" 404855992	
თანამდებობა	გვარი	ხელმოწერა
დირექტორი	ვ. ცომაია	
მთ.არქიტექტორი	ვ. ცომაია	

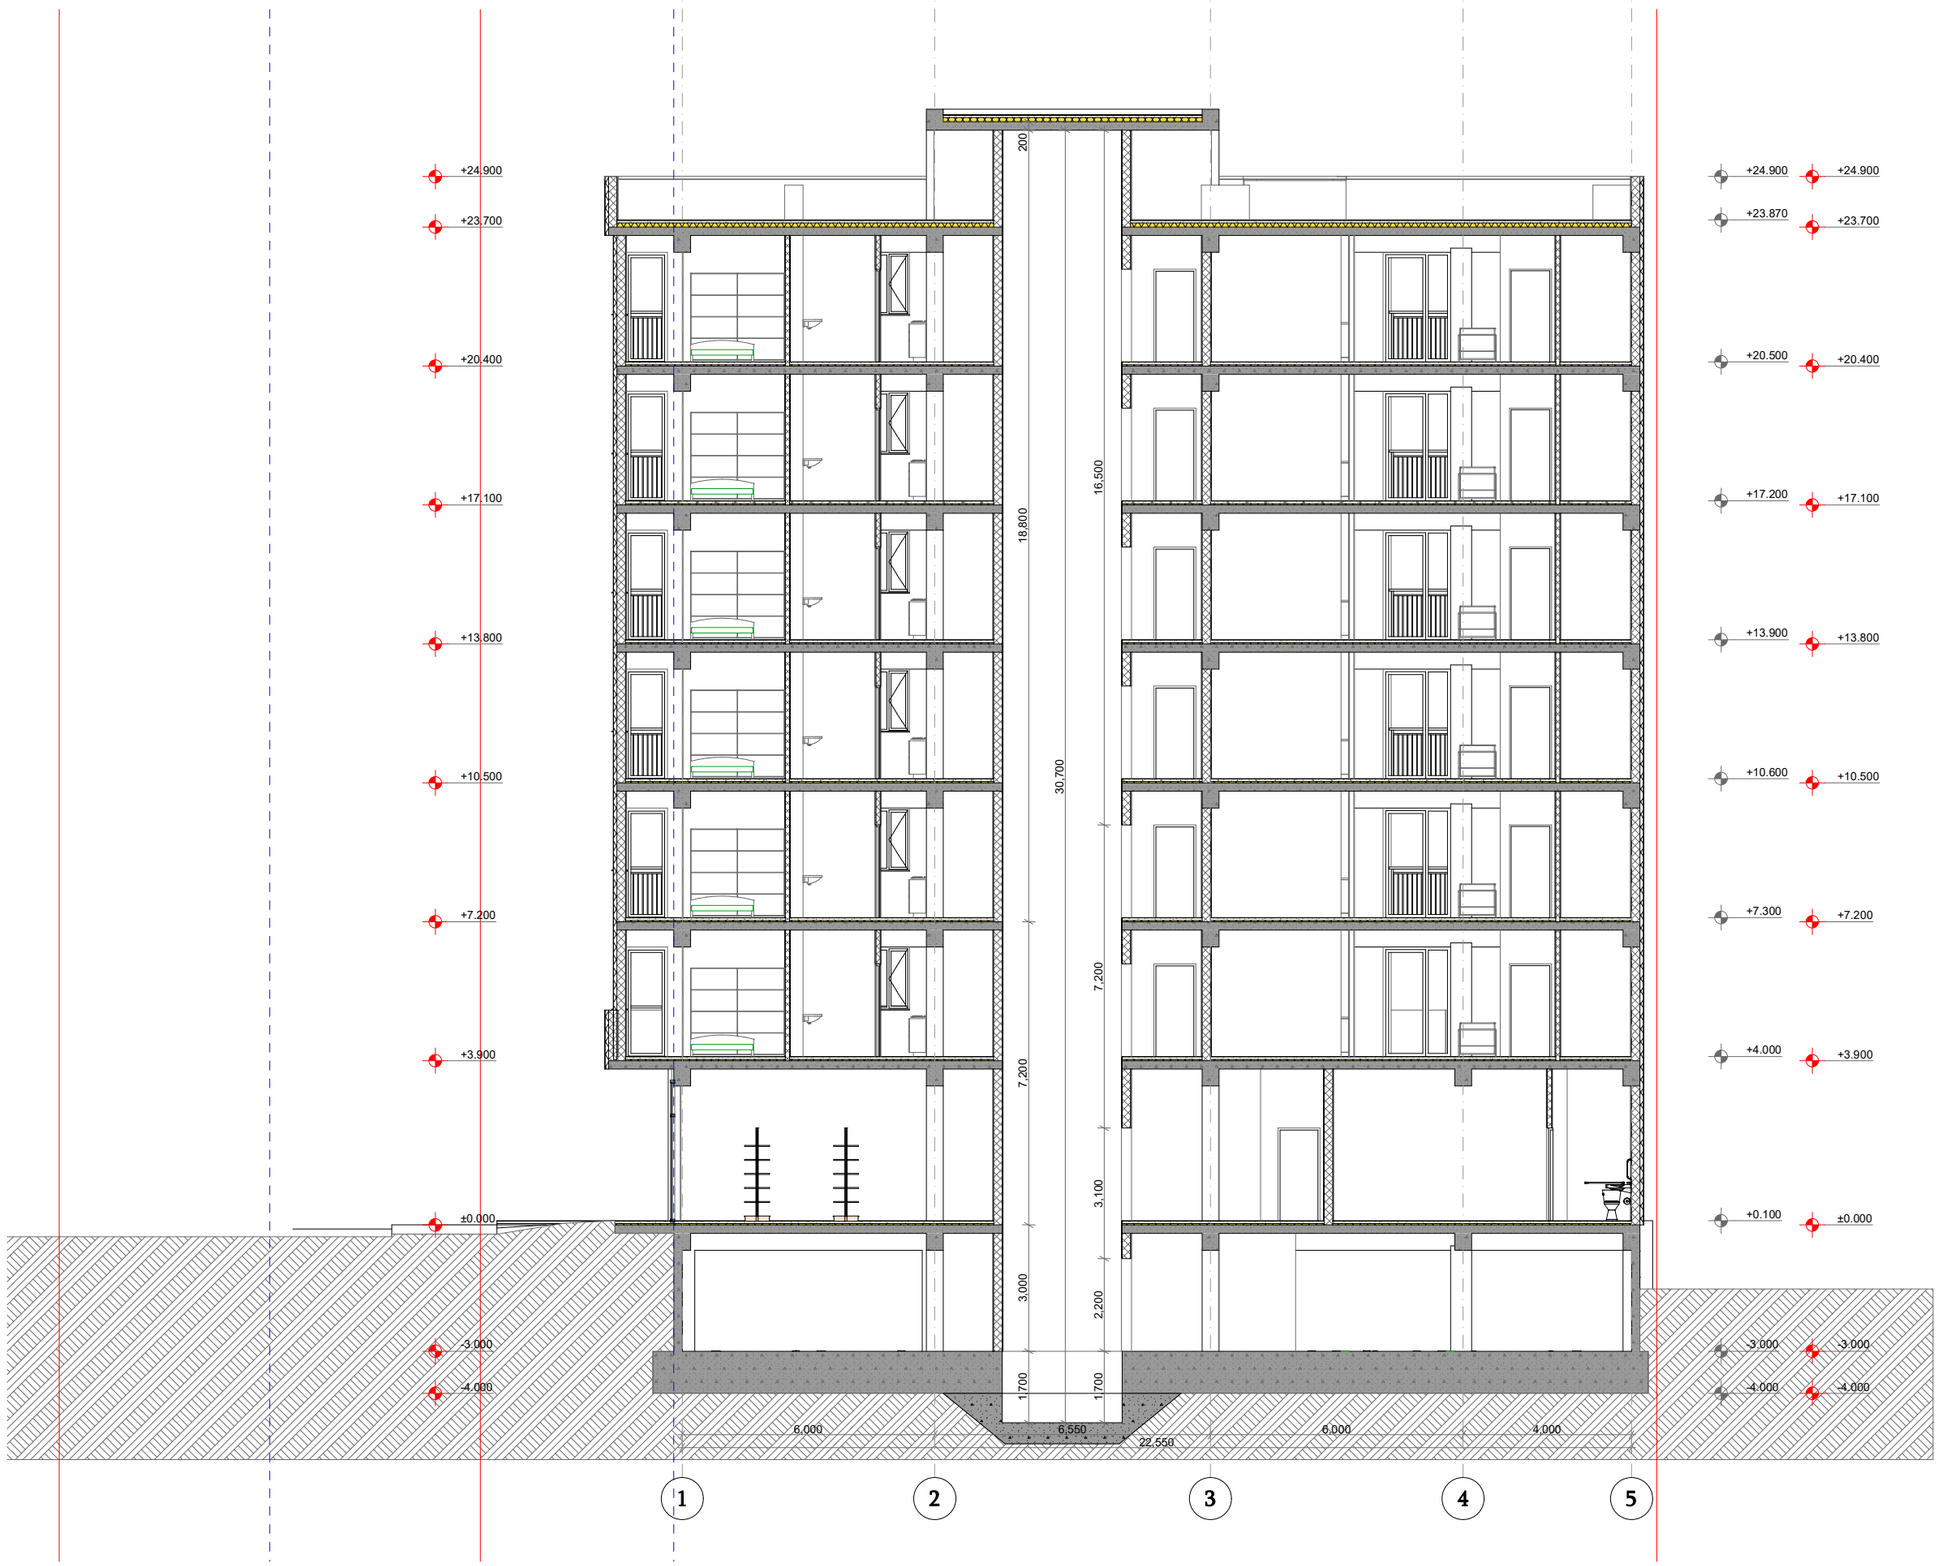

პირობითი ნიშნები

მიწის ნაკვეთის საზღვარი

ბეტონი

ბლოკი

+0.100 მოპირკეთებული ზედაპირის ნიშნული

+0.000 სტრუქტურული ზედაპირის ნიშნული

0,000=455.150

TSOMAIA ARCHITECTS

დამკვეთი	შპს "ბილდარტ დეველოპმენტი"
მისამართი	ქ. თბილისი, სოფელი დიღომი ასმათის ქ 55 01.72.14.036.310
პროექტის სახელი	მრავალბინიანი საცხოვრებელის სახლი

მასშტაბი	ნახაზის დასახელება	
1:150	ჭრილები ჭრილი 5-5	
სტადია	ფურცლის №	ფურცლები
მ.პ.	A.01.5.5	82

შემსრულებელი	შ.პ.ს. "ჰელიქსი" 404855992	
თანამდებობა	გვარი	ხელმოწერა
დირექტორი	ვ. ცომაია	
მთ.არქიტექტორი	ვ. ცომაია	

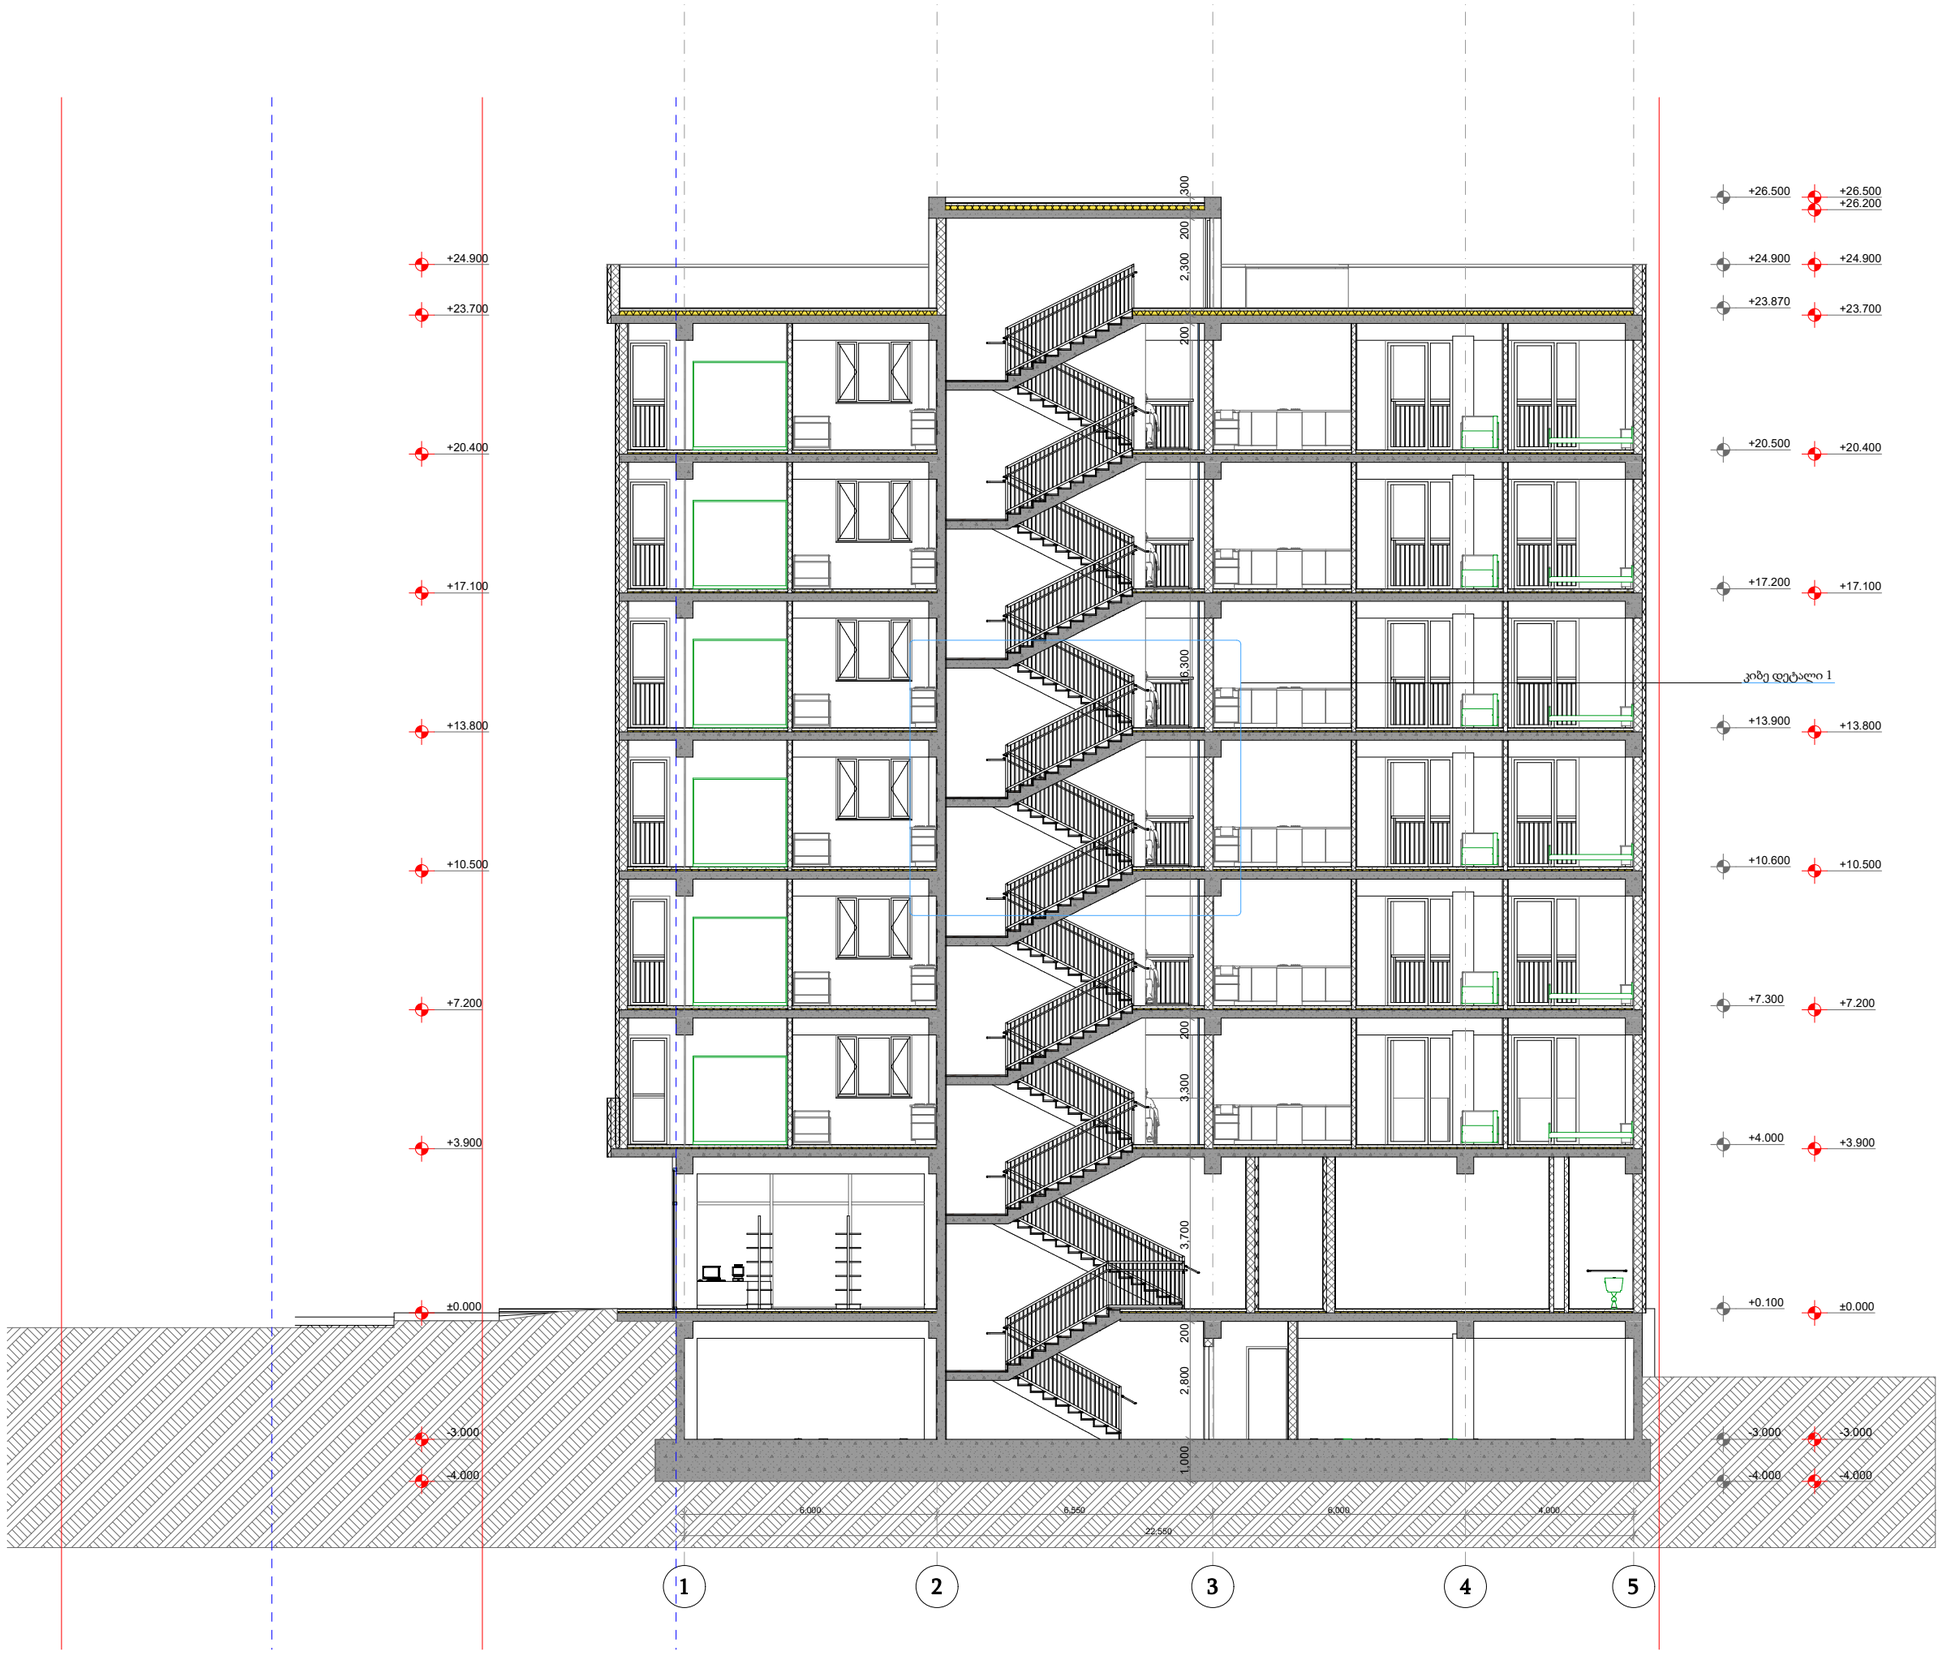

პირობითი ნიშნები

მიწის ნაკვეთის საზღვარი

ბეტონი

ბლოკი

+0.100 მოპირკეთებული ზედაპირის ნიშნული

+0.000 სტრუქტურული ზედაპირის ნიშნული

0,000=455.150

TSOMAIA ARCHITECTS

დამკვეთი	შპს "ბილდარტ დეველოპმენტი"
მისამართი	ქ. თბილისი, სოფელი დიღომი ასმათის ქ 55 01.72.14.035.310
პროექტის სახელი	მრავალბინიანი საცხოვრებელის სახლი

მასშტაბი	ნახაზის დასახელება	
1:150	ჭრილები ჭრილი 6-6	
სტადია	ფურცლის №	ფურცლები
მ.პ.	A.01.5.6	82

შემსრულებელი	შ.პ.ს. "ჰელიქსი" 404855992	
თანამდებობა	გვარი	ხელმოწერა
დირექტორი	ვ. ცომაია	
მთ.არქიტექტორი	ვ. ცომაია	

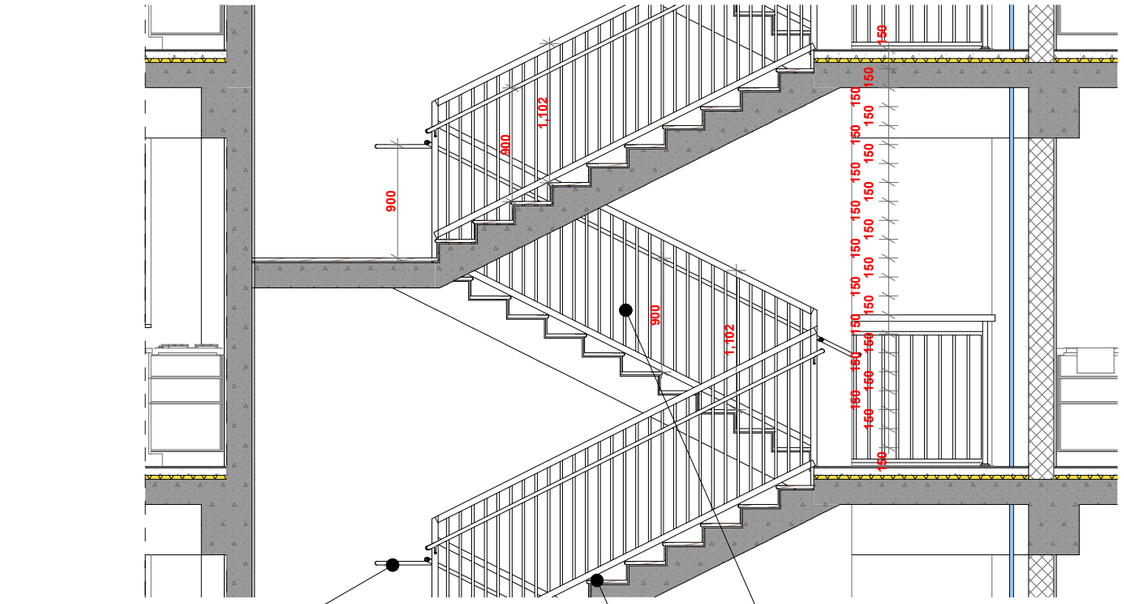
900
300
1,102
900
1,102
150
150
150

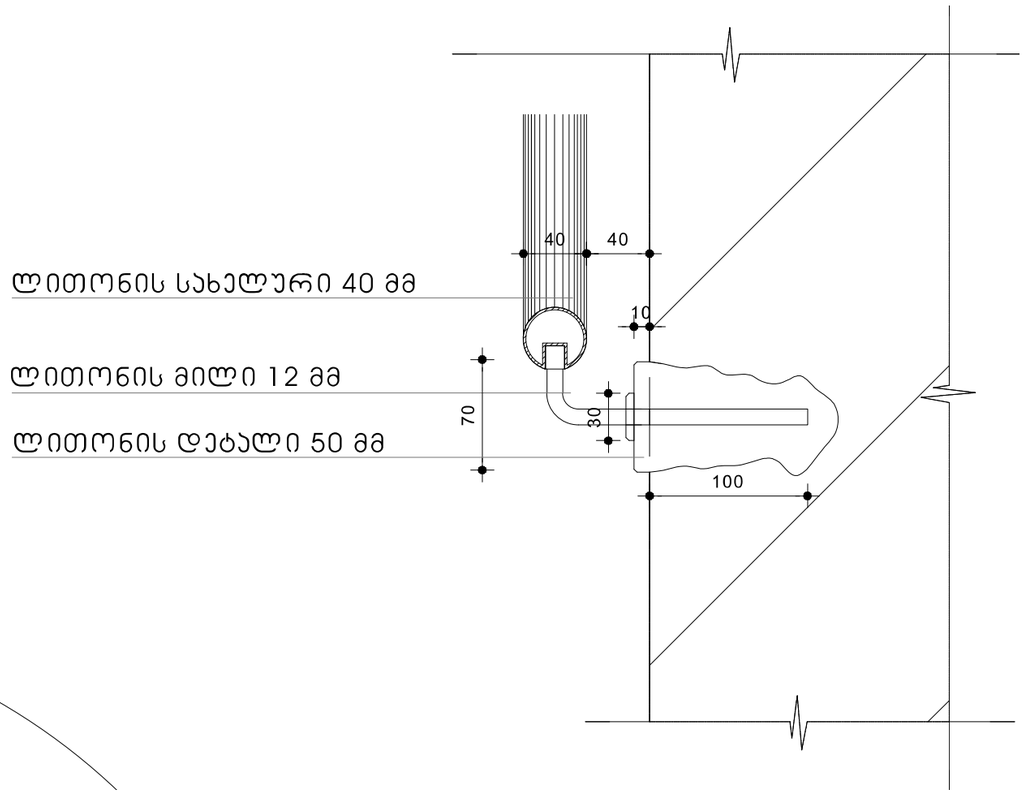

დამკვეთი	შპს "ზილდარგ დეველოპმენტი"	მასშტაბი	ნახაზის დასახელება		შემსრულებელი	შ.პ.ს. "ველიქსი" 404855992	
მისამართი	ქ. თბილისი, სოფელი დიღომი ასმათის ქ 55 01.72.14.035.310	1:1	დეტალები გზა კიბე დეტალი		თანამდებობა	გვარი	ხელმოწერა
პროექტის სახელი					დირექტორი	ვ. ცომაია	
მრავალბინიანი საცხოვრებელის სახლი		სტადია	ფურცლის №	ფურცლები	მთ.არქიტექტორი	ვ. ცომაია	
		მ.პ.	A.01.6.2	82			




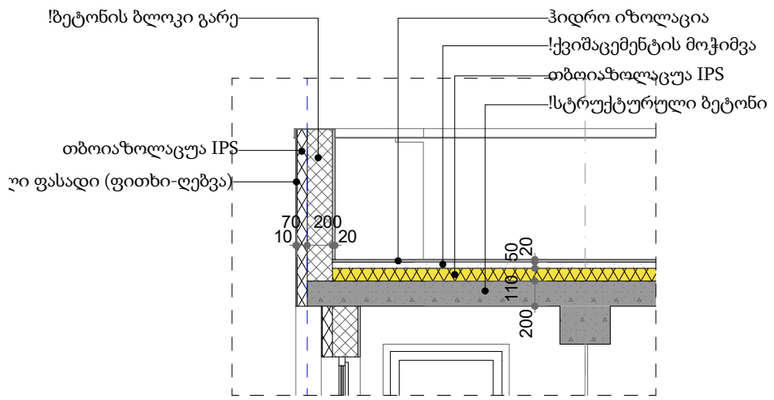

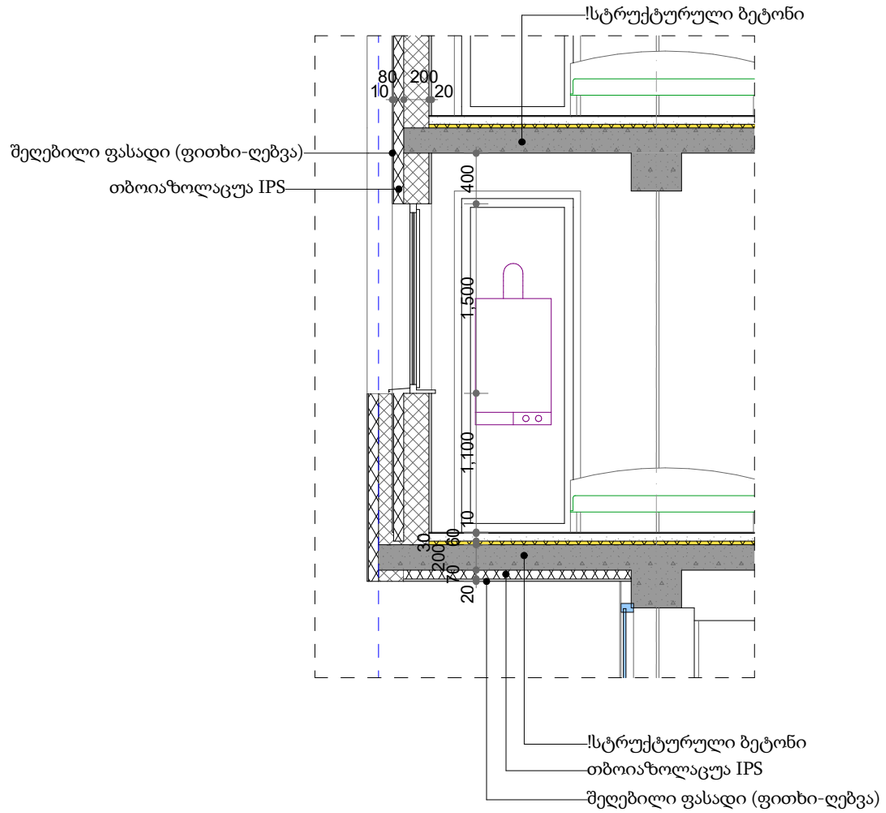

დამკვეთი	შპს "ზილდარბ დეველოპმენტი"
მისამართი	ქ. თბილისი, სოფელი დიდომი ასმათის ქ 55 01.72.14.035.310
პროექტის სახელი	
მრავალბინიანი საცხოვრებელის სახლი	

მასშტაბი	ნახაზის დასახელება	
1:50	დეტალები კედლების დეტალები	
სტადია	ფურცლის №	ფურცლები
მ.პ.	A.01.6.4	82

შემსრულებელი	შ.პ.ს. "ჭელიძსი" 404855992	
თანამდებობა	გვარი	ხელმოწერა
დირექტორი	ვ. ცომაია	
მთ.არქიტექტორი	ვ. ცომაია	

გარე კარ-ფანჯრების სპეციფიკაცია

დასახელება	F-1	F-1	GK-1	GK-1	GK-2	K-1	K-1	K-1	K-2	K-2
რაოდენობა ცალი	1	42	24	30	12	1	2	6	6	23
ზომა მმ	3,800×2,200	1,800×1,500	1,600×2,600	1,600×2,600	1,000×2,600	1,000×2,130	1,000×2,200	1,000×2,200	1,000×2,200	---
ფართობი კვ.მ.	8.36	2.70	4.16	4.16	2.60	2.13	2.20	2.20	2.20	---
იატაკიდან აწევა მმ	1,200	1,200	100	100	100	170	0	100	100	---
მასალა	<Undefined>	<Undefined>	<Undefined>	<Undefined>	<Undefined>	<Undefined>	---	<Undefined>	---	---
ფასადი	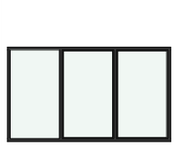					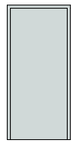	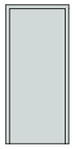		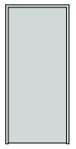	
2D Plan Preview			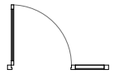	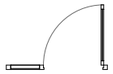		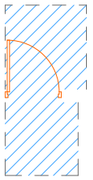	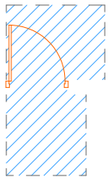	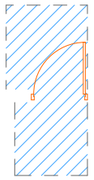	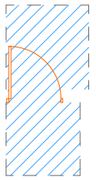	
ხანძარმედეგობა						90 წთ	90 წთ	90 წთ	20 წთ	---
ორიენტაცია			R	L	L	R	R	L	R	---

გარე კარ-ფანჯრების სპეციფიკაცია

დასახელება	K-2	K-3	K-3	K-3	K-4	K-4	K-5	K-5
რაოდენობა ცალი	24	2	36	48	1	1	1	1
ზომა მმ	1,000×2,200	---	1,000×2,200	1,000×2,200	1,000×2,200	1,000×2,200	1,000×2,200	1,000×2,200
ფართობი კვ.მ.	2.20	---	2.20	2.20	2.20	2.20	2.20	2.20
იატაკიდან აწევა მმ	100	---	100	100	100	100	100	100
მასალა	---	---	---	---	<Undefined>	<Undefined>	---	---
ფასადი	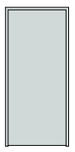			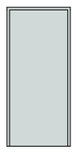		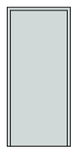		
2D Plan Preview	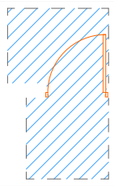				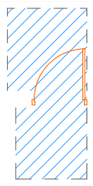	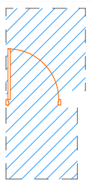	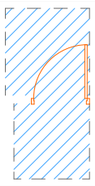	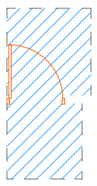
ხანძარმედეგობა	20 წთ	---	0 წთ	0 წთ	20 წთ	20 წთ	0 წთ	0 წთ
ორიენტაცია	L	---	R	L	L	R	L	R

	TSOMAIA ARCHITECTS	დამკვეთი	შპს "ბილდარტ დეველოპმენტი"		
		მისამართი	ქ. თბილისი, სოფელი დიდიგომი ასმათის ქ 55 01.72.14.036.310		
		პროექტის სახელი			
		მრავალბინიანი საცხოვრებელის სახლი			

მასშტაბი	ნახაზის დასახელება		
1:1	დეტალები კარ-ფანჯრების სპეციფიკაცია		
სტადია	ფურცლის №	ფურცლები	
მ.პ.	A.01.6.5	82	

შემსრულებელი	შ.პ.ს. "ჰელიქსი" 404855992	
თანამდებობა	გვარი	ხელმოწერა
დირექტორი	ვ. ცომაია	
მთ.არქიტექტორი	ვ. ცომაია	

ვ-1

ერთი ზღურბლის
გარეშე მიმხურავით

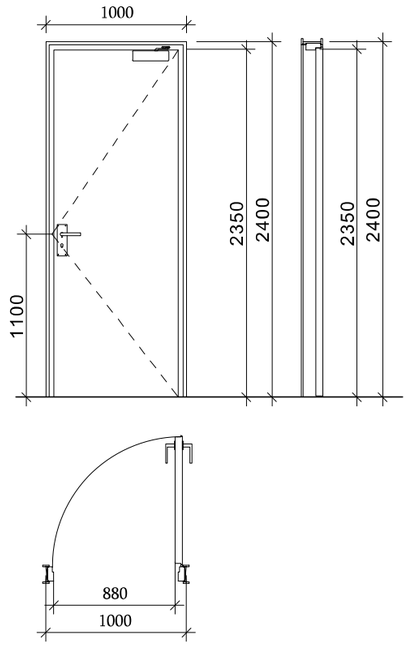

ვ-2; ვ-1,1

ერთი ზღურბლით
მიმხურავის გარეშე

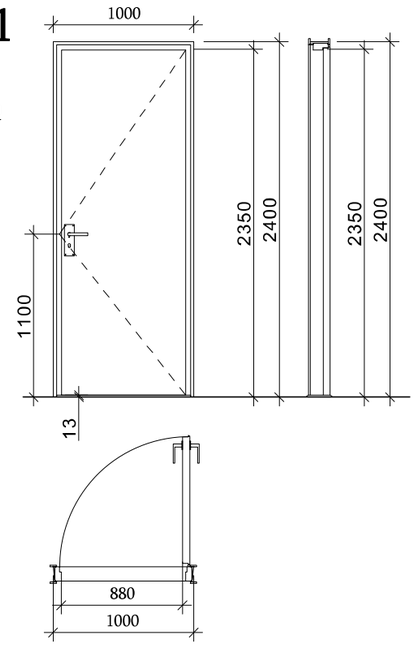

ვ-5

ერთი ზღურბლის და
მიმხურავის გარეშე

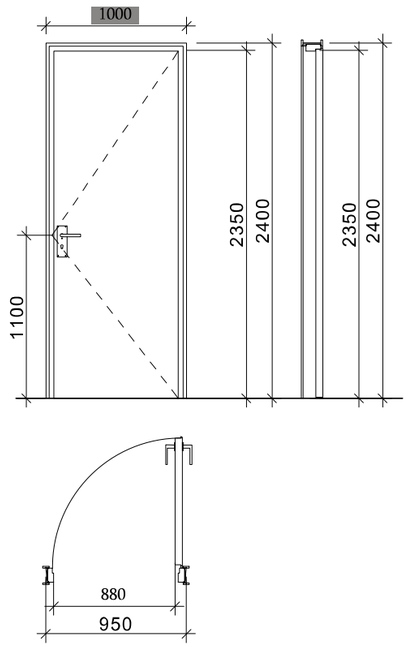

ზღურბლი მ. 1:1



დამკვეთი	შპს "ზილდარტ დეველოპმენტი"		
მისამართი	ქ. თბილისი, სოფელი დიღომი ასმათის ქ 55 01.72.14.035.310		
პროექტის სახელი			
მრავალბინიანი საცხოვრებელის სახლი			

მასშტაბი	ნახაზის დასახელება	
1:1	დეტალები კარის ტიპები	
სტადია	ფურცლის №	ფურცლები
მ.პ.	A.01.6.6	82

შემსრულებელი	შ.პ.ს. "ჭელიძსი" 404855992	
თანამდებობა	გვარი	ხელმოწერა
დირექტორი	ვ. ცომაია	
მთ.არქიტექტორი	ვ. ცომაია	