გამოყენებული წესები - **„შენობა-ნაგებობის უსაფრთხოების წესები“**

ჩამოთვალეთ შენობის დაკავებულებები და აღწერეთ თითოეული გამოყენება	
სწ-2 (311.3) სასაწყობო ჯგუფი “ავტოსადგომ გარაჟებს და არაწვადი მასალის შესანახ სასაწყობო სივრცეებს”	-3.15 ნიშნული

კონსტრუქციის ტიპი:	
განსაზღვრეთ კონსტრუქციის ტიპი ახალი შენობისთვის: მაგალითი: II-A, II-B, V-A, V-B	**V-B** ტიპი

სიმაღლის შეზღუდვები ცხრილი 503 -ის მიხედვით		
დაკავებულობები	**დასაშვები სართულიანობა**	**შემოთავაზებული სართულიანობა**
სასაწყობე ჯგუფი სწ-2	2	1
	დასაშვები	**შემოთავაზებული**
საერთო სიმაღლე =	12.20	3.00
მიწის ზემოთ სართულის რაოდენობა =		0

ფართობის შეზღუდვები ცხრილი 503 -ის მიხედვით		
დაკავებულობები	**დასაშვები ფართობი**	**შემოთავაზებული ფართობი**
სასაწყობე ჯგუფი სწ-2 (-3.15 ნიშნული)	1250	1186.93
იატაკის საერთო ფართობი =	**1186.93**	
იატაკების რაოდენობა =	**1**	
შენობის საერთო ფართობი სართულების გარე პერიმეტრებით =	**1273.26**	

ხანძრისაგან დაცვის სისტემებისადმი მოთხოვნები							
დაკავებულობები/სივრცეები/გასასვლელი საშუალებები	**ავტოსა შხეფი სისტემა**	**ალტერნატიული ავტომატური ცეცხლსაქრობი სისტემები**	**ხელით სამართავი სახანძრო განგაშის სისტემები**	**სახანძრო მილდგარების სისტემები**	**კვამლის საკონტროლო სისტემები**	**ხელის ცეცხლმაქრები**	**საავარიო განგაშის სისტემები**
სასაწყობე ჯგუფი სწ-2	-	-	კი	-	-	-	კი
ავტოსადგომი	-	-	კი	კი	მექანიკური განიავება / კვამლის გაწოვა	კი	
სახანძრო-ამაშველო სამსახურის მიერ გამოსაყენებელი მისაერთებლები				არა			

განიაავების მოთხოვნა		
დაკავებულობები/სივრცეები/გასასვლელი საშუალებები	**ბუნებრივი განიავება**	**ხელოვნური განიავება**
სასაწყობე ჯგუფი სწ-2	კი	კი
კიბის უჯრედი	კი	

თითოეული სართულიდან გასასვლელი საშუალება									
სართულები	**დაკავებულობა და დაკავებულობის დატვირთვის ჯამური მაჩვენებელი**	**მოთხოვნილი გასასვლელების/გასასვლელთან მისადგომის რაოდენობა**	**გათვალისწინებული გასასვლელების/გასასვლელთან მისადგომის რაოდენობა და ტიპი**	**გასასვლელი საშუალებების სიგანე**					
				გზა-კიბეები		**დერაფანი,**		**გასასვლელის გზა-კარი**	
				მოთხოვნილი	**გათვალისწინებული**	**მოთხოვნილი**	**გათვალისწინებული**	**მოთხოვნილი**	**გათვალისწინებული**
-1 სართული	**63**	**2**	**2** (გზა-კარი)	**1.1**	**>1.2**	**1.1**	**>1.6**	**0.82**	**>0.82**

სართულის გეგმა -3,15 ნიშნულზე
მ. 1:250

გასასვლელთან მისადგომი სავალი მანძილი ცხრილი 1016		
დაკავებულობა	საშხეფი სისტემის გარეშე (მ)	საშხეფი სისტემით (მ)
სწ-2	60	75
ხანძარმედეგობის ხარისხი 2სთ	მისაწვდომი სვლაგეზი	გასასვლელთან მისადგომი სვლაგეზი
IIIკლასის სახანძრო მილდგარების სისტემა / ავტოსაშხეფი სისტემა		

ცხრილი 716.5	
ღიობის ცეცხლისაგან დამცავი ანაწყობი ხარისხები და აღნიშვნები	
ცეცხლმედეგი კარისა და ცეცხლმედეგი დარაბის ანაწყობის მინიმალური ხარისხი (სთ)	
გარე კედლები	1,5

ცხრილი 716.8		
გარე კედლის ღიობების მაქსიმალური ფართობის ხანძარსაწინააღმდეგო მანძილისა და ღიობის დაცვის ხარისხის მიხედვით		
3,0 მ და მეტი და 4,5 მ-ზე ნაკლები	დაუცველი, საშხეფების გარეშე	15%
	დაუცველი, საშხეფებით	45%
	დაცული	45%

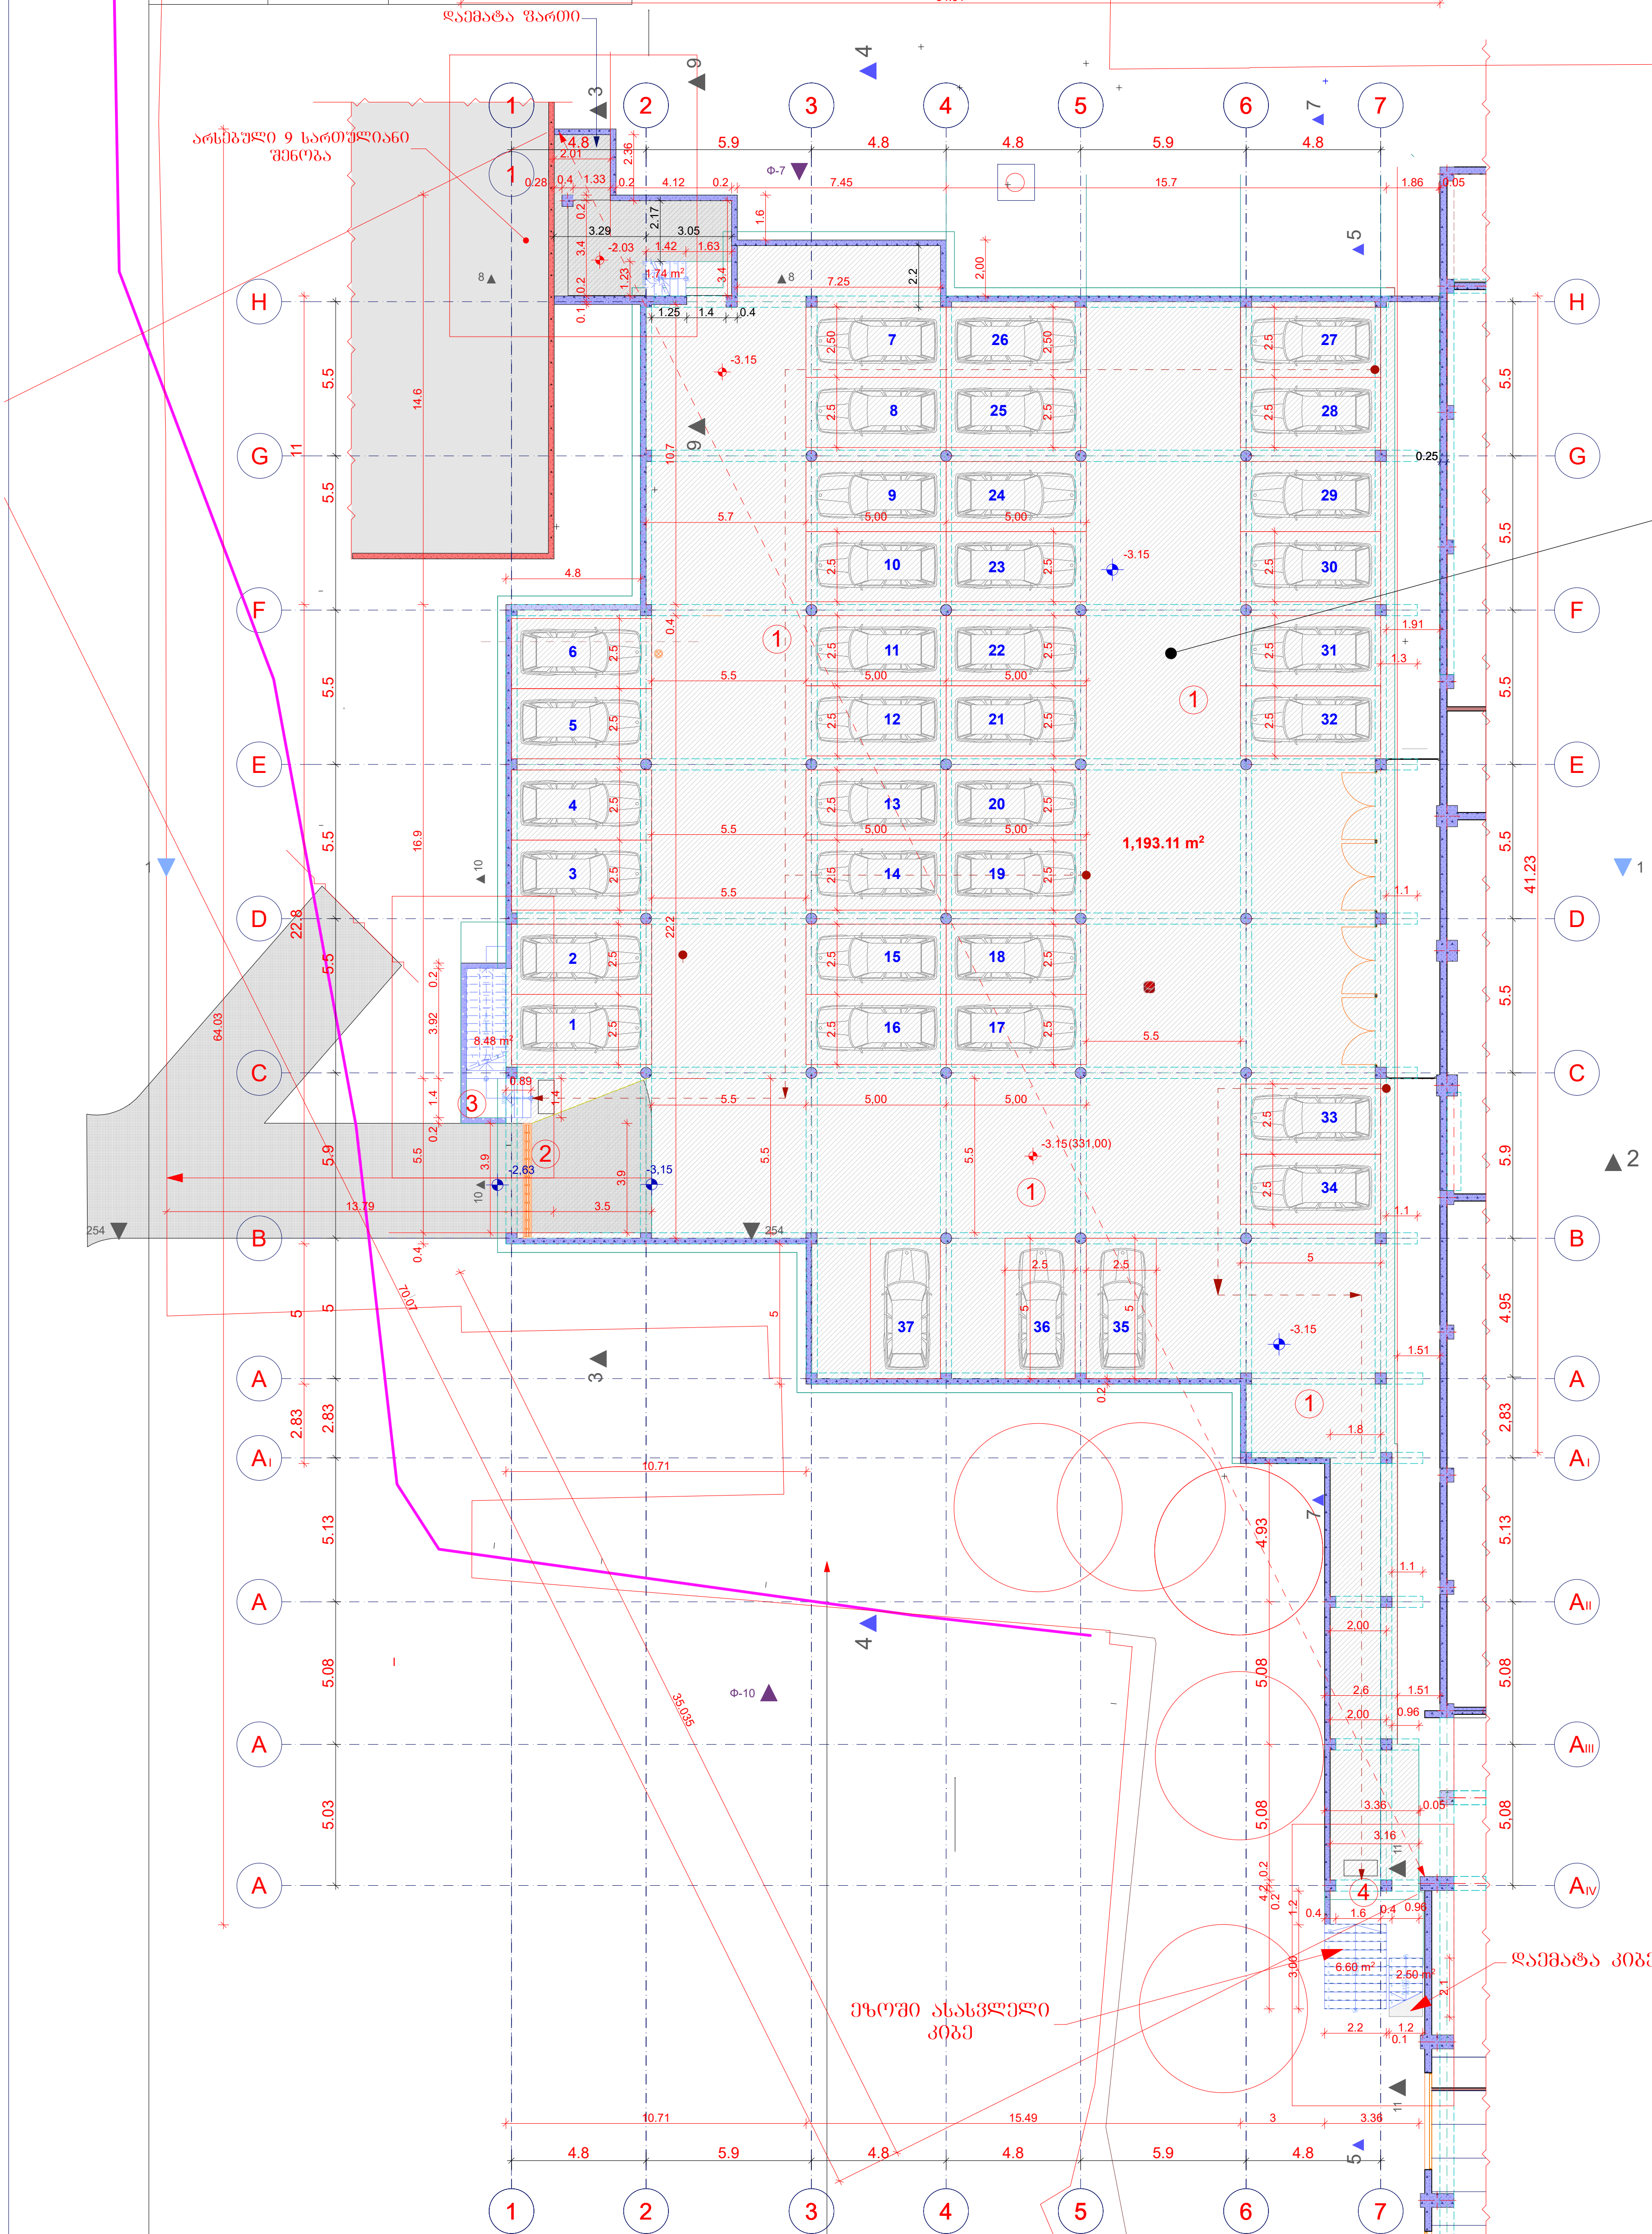

№1	
სწ-2	1193,11
18,60	65

სართულის გეგმა -3,15 ნიშნულზე	მასშტაბი
	1:250

ექსპლიკაცია

1. ავტოსადგომი
2. ავტოსადგომში ჩასასვლელი პანდუსი
3. ეზოში ასასვლელი კიბის უჯრედი
4. ეზოში გასასვლელი ღიობი

საერთო ფართობი	- 1213,13 მ²
მათ შორის:	
ავტოსადგომის ფართობი	-1193.11 მ²
კიბის უჯრედის ფართობი	- 20,02 მ²

ტექნიკურ-ეკონომიური მაჩვენებლები

მიწის ნაკვეთის ფართობი	-8346 მ²
განაშენიანების ფართობი	-1438,47მ²
მოშენების ფართობი	
ინტესივობის ფართობი	
გამწვანების ფართობი	1251.90 მ²
მოშენების კოეფიციენტი	
ინტესივობის კოეფიციენტი	
გამწვანების კოეფიციენტი	კ2=0,2

შენიშვნა:
მიწისქვეშა ავტოსადგომის შენობის პირობით ნიშნულს -3,15 (სარდაფის სართულის იატაკის დონეს) შეესაბამება აბსოლიტური ნიშნული 431,00მ
კორექტირება ითვალისწინებს „1"-„3" ღერძებში და „H" ღერძს გარეთ ფართის მიმატებას.
„7"-„7" ღერძზე „C"-„E" ღერძებს შორის მოეწყო ლითონის კედელი 4 ლითონის კარით.

დამკვეთი
შპს „სასწავლო ეროვნული უნივერსიტეტი სეუ"

მენაშენე
შპს „სასწავლო ეროვნული უნივერსიტეტი სეუ"

საპროექტო ობიექტის მისამართი
ქ. თბილისი, წინანდლის ქუჩა №9
საკადასტრო კოდი: 01.17.13.001.406

საპროექტო ობიექტის დასახელება
მიწისქვეშა ავტოსადგომი

შემსრულებელი

შპს „საქართველოს ეროვნული უნივერსიტეტი სეუ"
საქართველოს ეროვნული უნივერსიტეტი
თბილისი, წინანდლის ქუჩა №9
ტელ: (+995) 57 415792
e-mail: giaseu001@yahoo.com
W W W. SEU.EDU.GE

დირექტორი	[signature]	გ. კაჭთელიშვილი
მთ.არქიტექ	[signature]	მ. გვენეტაძე
დაამუშავა	[signature]	მ. გვენეტაძე
კონსტრუქტ.		დ. ჭილაძე

სტადია	ფურ-ბი	ფურცელი
არქიტექტურული ნაწილი		

გასასვლელის ან გასასვლელთან მისადგომი გზა-კარების მოწყობა (იხ. ქვეთავი 1015)	
შენობის დიაგონალური მაქს. სიგრძე	70,07
შენობის დიაგონალური მაქს. სიგრძის ნახევარი	35,035
გასასვლელთან მისადგომი გზა-კარებს შორის მანძილი	55,60

მაქსიმალური ფართობის დაშვება თითო დამკავებელზე ცხრილი 1004.1.2

დაკავებულობა	აღწერილობა	ფართობი (მ²)	დაკავებულობის დატვირთვის ფაქტორი	დაკავებულობა
სწ-2	სათავსო №1	1193,11	18.6 მთლიანი	65

გასასვლელთან მისადგომი სავალი მანძილი ცხრილი 1016		
დაკავებულობა	საშხეპი სისტემის გარეშე (მ)	საშხეპი სისტემით (მ)
სც-2	60	75
ხანძარმქრობის ხარისხი 2ხი	მისაწვდომი სვლაზე	გასასვლელთან მისადგომი სვლაზე
მცველის სახანძრო მილსადენის სისტემა / ავტომაშხეპი სისტემა		

სართულის გეგმა -0,15 ნიშნულზე
მ. 1:100

სართულის გეგმა -0,15 ნიშნულზე	მასშტაბი 1:250

ექსპლიკაცია

1. ბეტონის საფარი
2. ავტოსადგომიდან ეზოში ამოსასვლელი კიბე
3. ეზოდან ბეტონის საფარზე ამოსასვლელი კიბე
4. შშმ პირთა ავტოსადგომი
5. წინანდლის ქუჩიდან ეზოში შემოსასვლელი საავტომობილო გზა
6. მიწისქვეშა ავტოსადგომში ჩასასვლელი პანდუსი

მათ შორის:

ტექნიკურ-ეკონომიური მაჩვენებლები

მიწის ნაკვეთის ფართობი	-8346 მ²
განაშენიანების ფართობი	-1438,47 მ²
მოშენების ფართობი	
ინტენსივობის ფართობი	
გამწვანების ფართობი	1251.90 მ²
მოშენების კოეფიციენტი	
ინტენსივობის კოეფიციენტი	
გამწვანების კოეფიციენტი	კ2=0,2

შენიშვნა:
მიწისქვეშა ავტოსადგომის შენობის პირობით ნიშნულს -3.15 (სარდაფის სართულის იატაკის დონეს) შეესაბამება აბსოლიუთური ნიშნული 431,00მ
კორექტირება ითვალისწინებს ავტოსადგომში ჩასასვლელ და ეზოში ასასვლელ საავტომობილო პანდუსის ადგილმდებარეობისა და კონფიგურაციის შეცვლას

დამკვეთი
შპს „სასწავლო ეროვნული უნივერსიტეტი სეუ"

მენაშენე
შპს „სასწავლო ეროვნული უნივერსიტეტი სეუ"

საპროექტო ობიექტის მისამართი
ქ. თბილისი, წინანდლის ქუჩა №9
საკადასტრო კოდი: 01.17.13.001.406

საპროექტო ობიექტის დასახელება
მიწისქვეშა ავტოსადგომი

შემსრულებელი

SEU საქართველოს ეროვნული უნივერსიტეტი
თბილისი, წინანდლის ქუჩა №9
ტელ: (+995) 57 415792
e-mail: giaseu001@yahoo.com
WWW.SEU.EDU.GE

შპს „საქართველოს ეროვნული უნივერსიტეტი სეუ"

დირექტორი		გ. კავთელიშვილი
მთ.არქიტექტ		მ. გვენეტაძე
დაამუშავა		მ. გვენეტაძე
კონსტრუქტ.		დ. ჭილაძე

სტადია	ფურ-ბი	ფურცელი
არქიტექტურული ნაწილი		

11

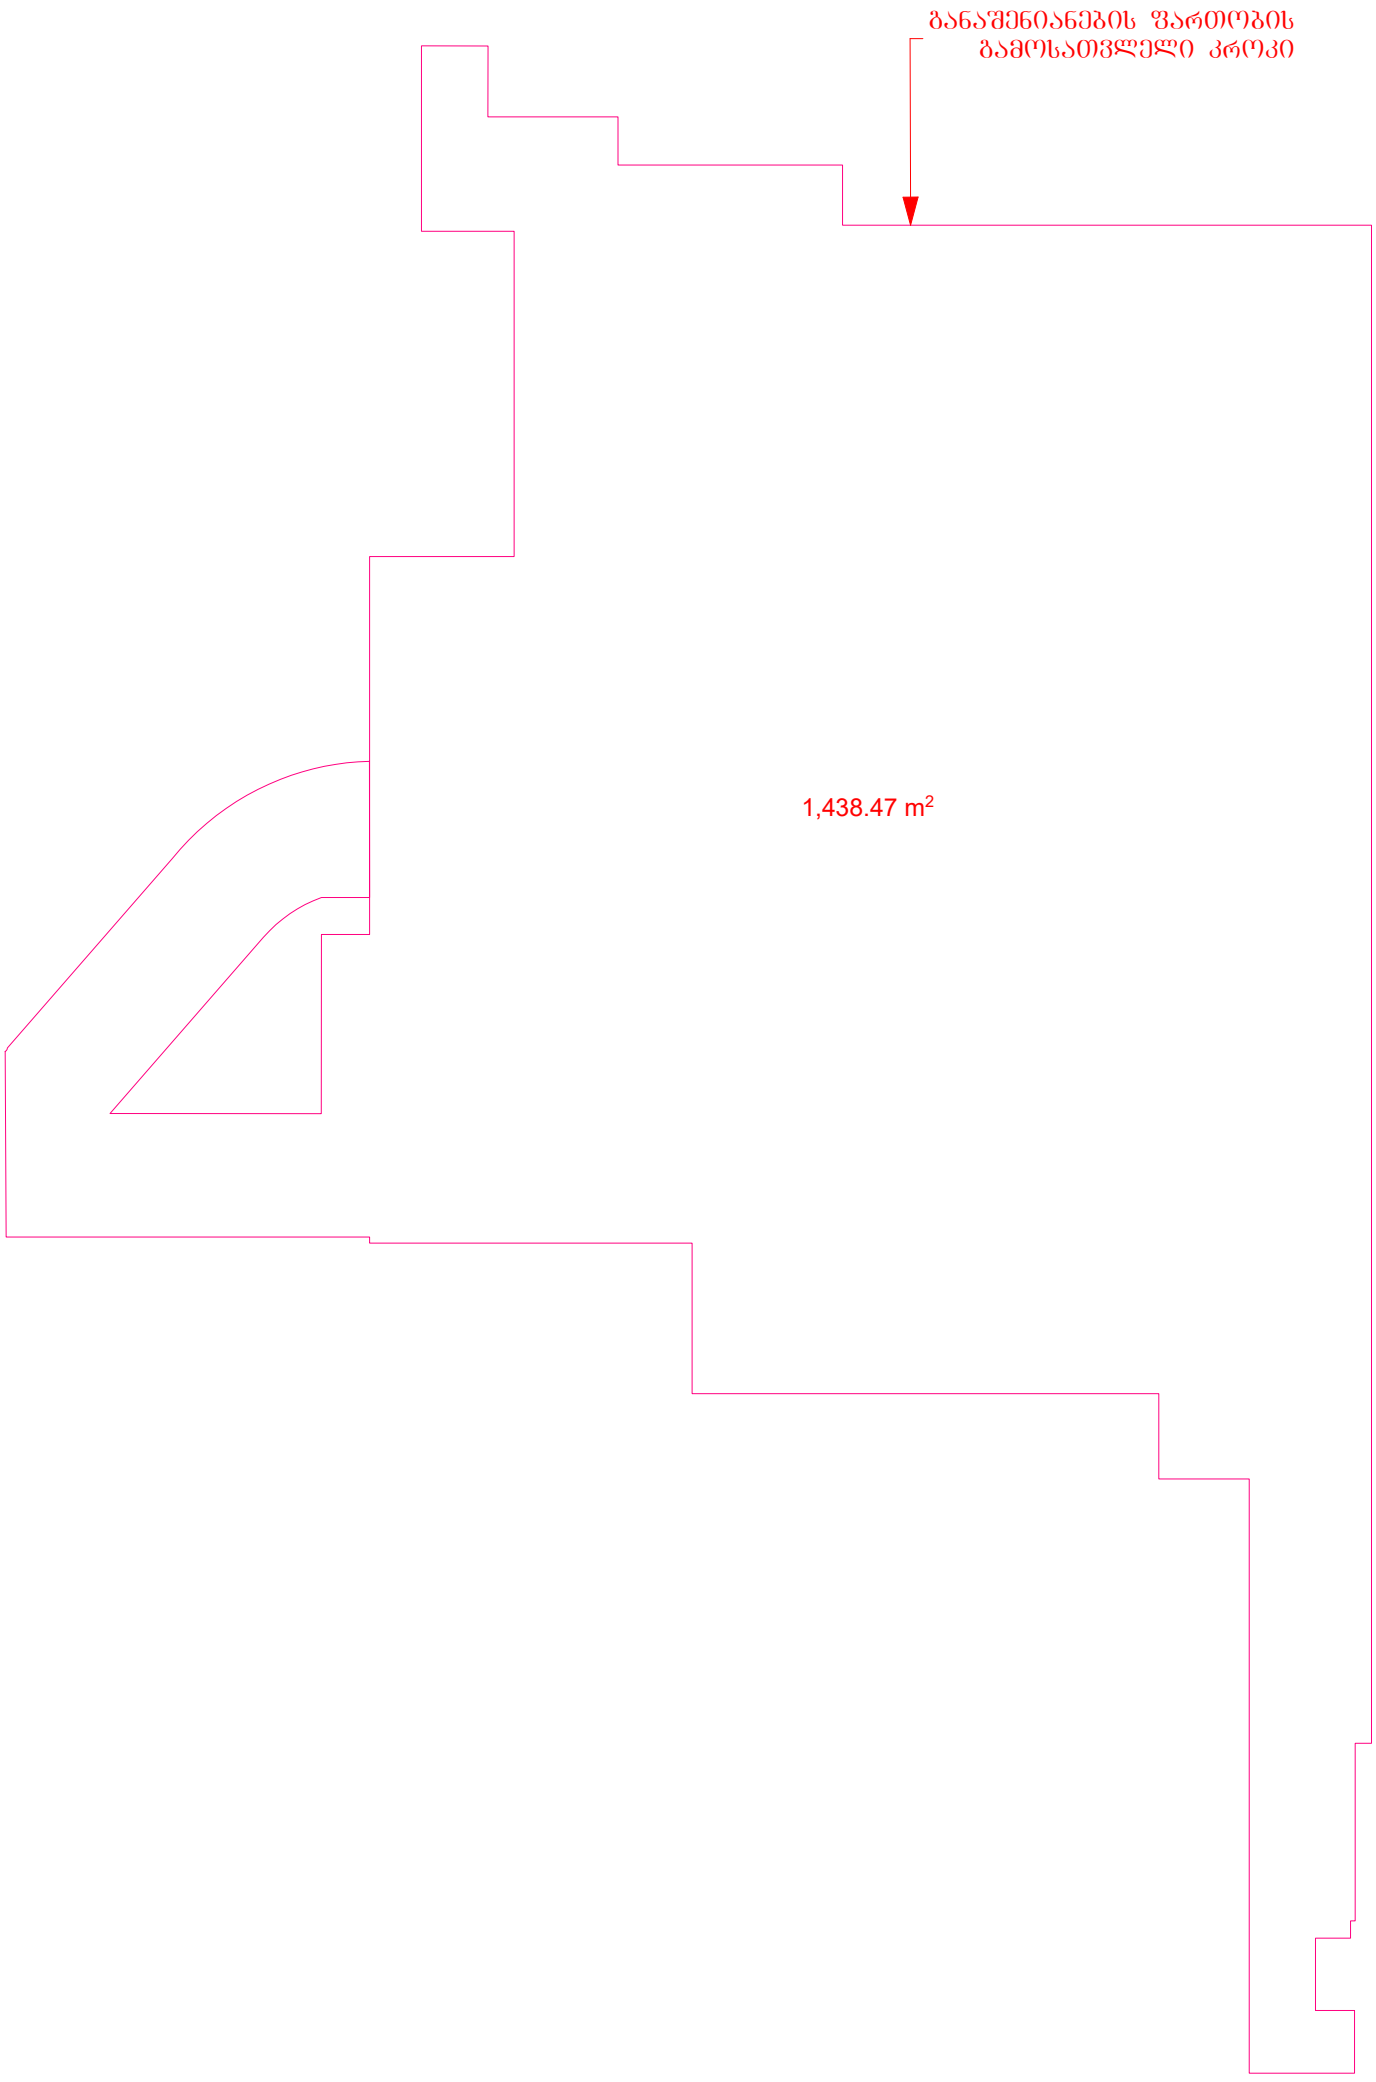

განაშენიანების კროკი -3,15 ნიშნულზე	მასშტაბი
	1:250

ექსპლიკაცია

მათ შორის:

ტექნიკურ-ეკონომიური მაჩვენებლები

მიწის ნაკვეთის ფართობი	-8346 მ²
განაშენიანების ფართობი	-1438,47 მ²
მოშენების ფართობი	
ინტესივობის ფართობი	
გამწვანების ფართობი	1251.90 მ²
მოშენების კოეფიციენტი	
ინტესივობის კოეფიციენტი	
გამწვანების კოეფიციენტი	კ2=0,2

შენიშვნა:

მიწისქვეშა ავტოსადგომის შენობის პირობით ნიშნულს -3,15 (სარდაფის სართულის იატაკის დონეს) შეესაბამება აბსოლითური ნიშნული 431,00მ

დამკვეთი

შპს „სასწავლო ეროვნული უნივერსიტეტი სეუ"

მენაშენე

შპს „სასწავლო ეროვნული უნივერსიტეტი სეუ"

საპროექტო ობიექტის მისამართი

ქ. თბილისი, წინანდლის ქუჩა №9
საკადასტრო კოდი: 01.17.13.001.406

საპროექტო ობიექტის დასახელება

მიწისქვეშა ავტოსადგომი

შემსრულებელი

შპს „საქართველოს ეროვნული უნივერსიტეტი სეუ"
თბილისი, წინანდლის ქუჩა №9
ტელ: (+995) 57 415792
e-mail: giaseu001@yahoo.com
W W W. SEU.EDU.GE

დირექტორი		გ. კავთელიშვილი
მთ.არქიტექ		მ. გვენეტაძე
დაამუშავა		მ. გვენეტაძე
კონსტრუქტ.		დ. ჭილაძე

სტადია	ფურ-ბი	ფურცელი
არქიტექტურული ნაწილი		

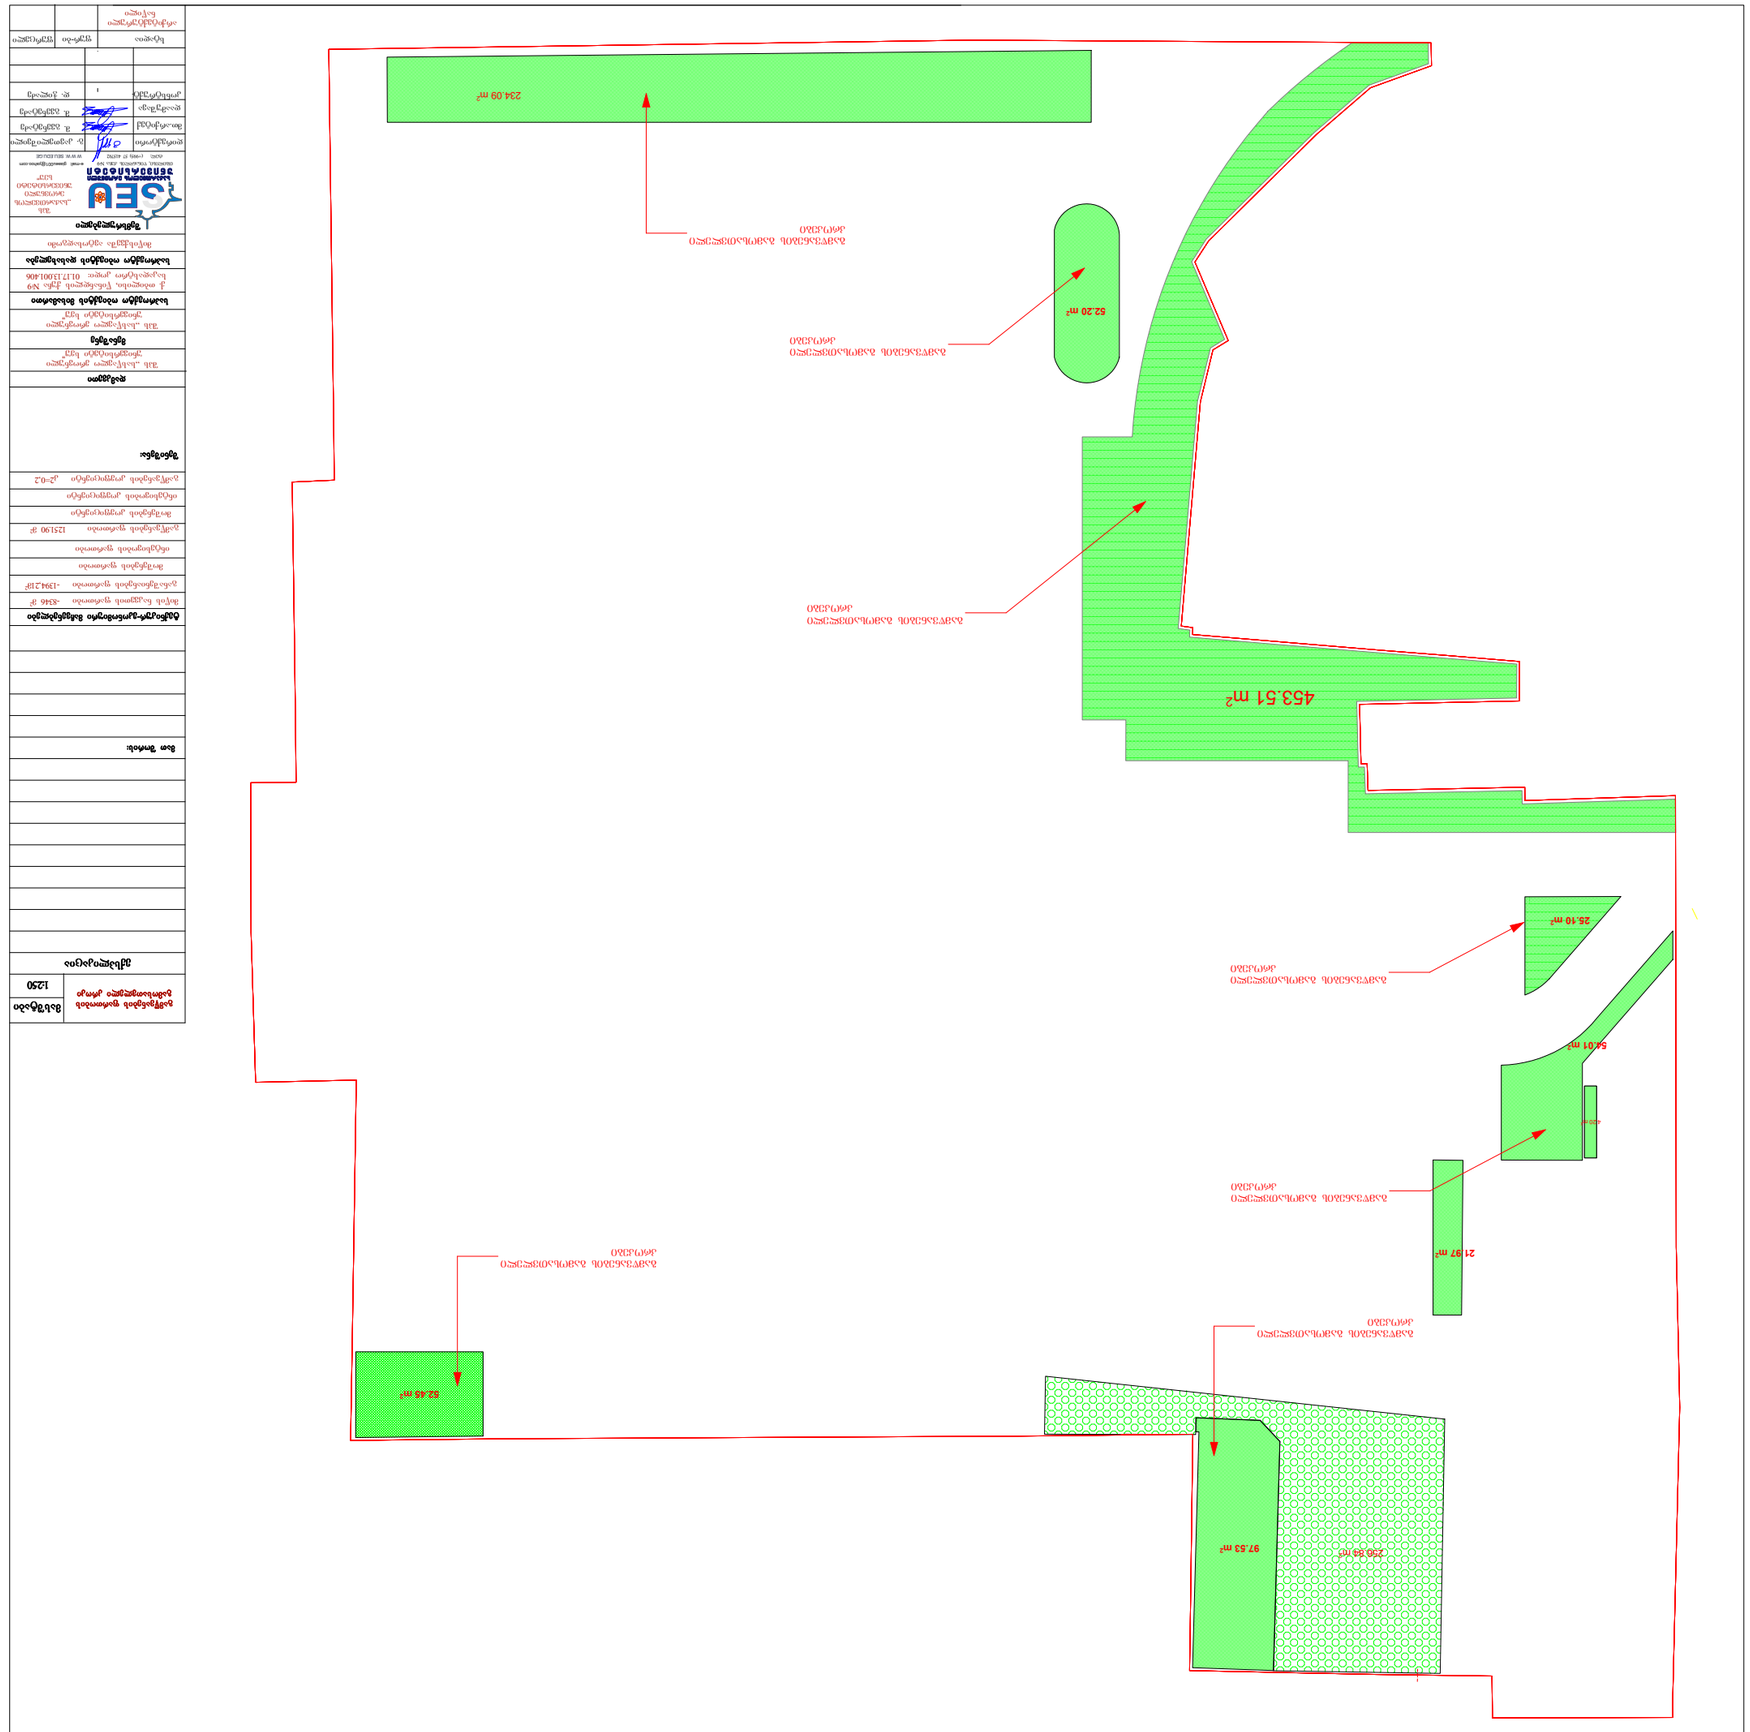



