ექსპლიკაცია

1. დაბალი ინტენსივობის მრავალბინიანი საცხოვრებელი სახლი
2. მისასვლელი გზა (სამხრეთ-დასავლეთით და ჩრდილო-აღმოსავლეთით)
3. გამწვანება (კ3 კოეფიციენტის შესაბამისად)

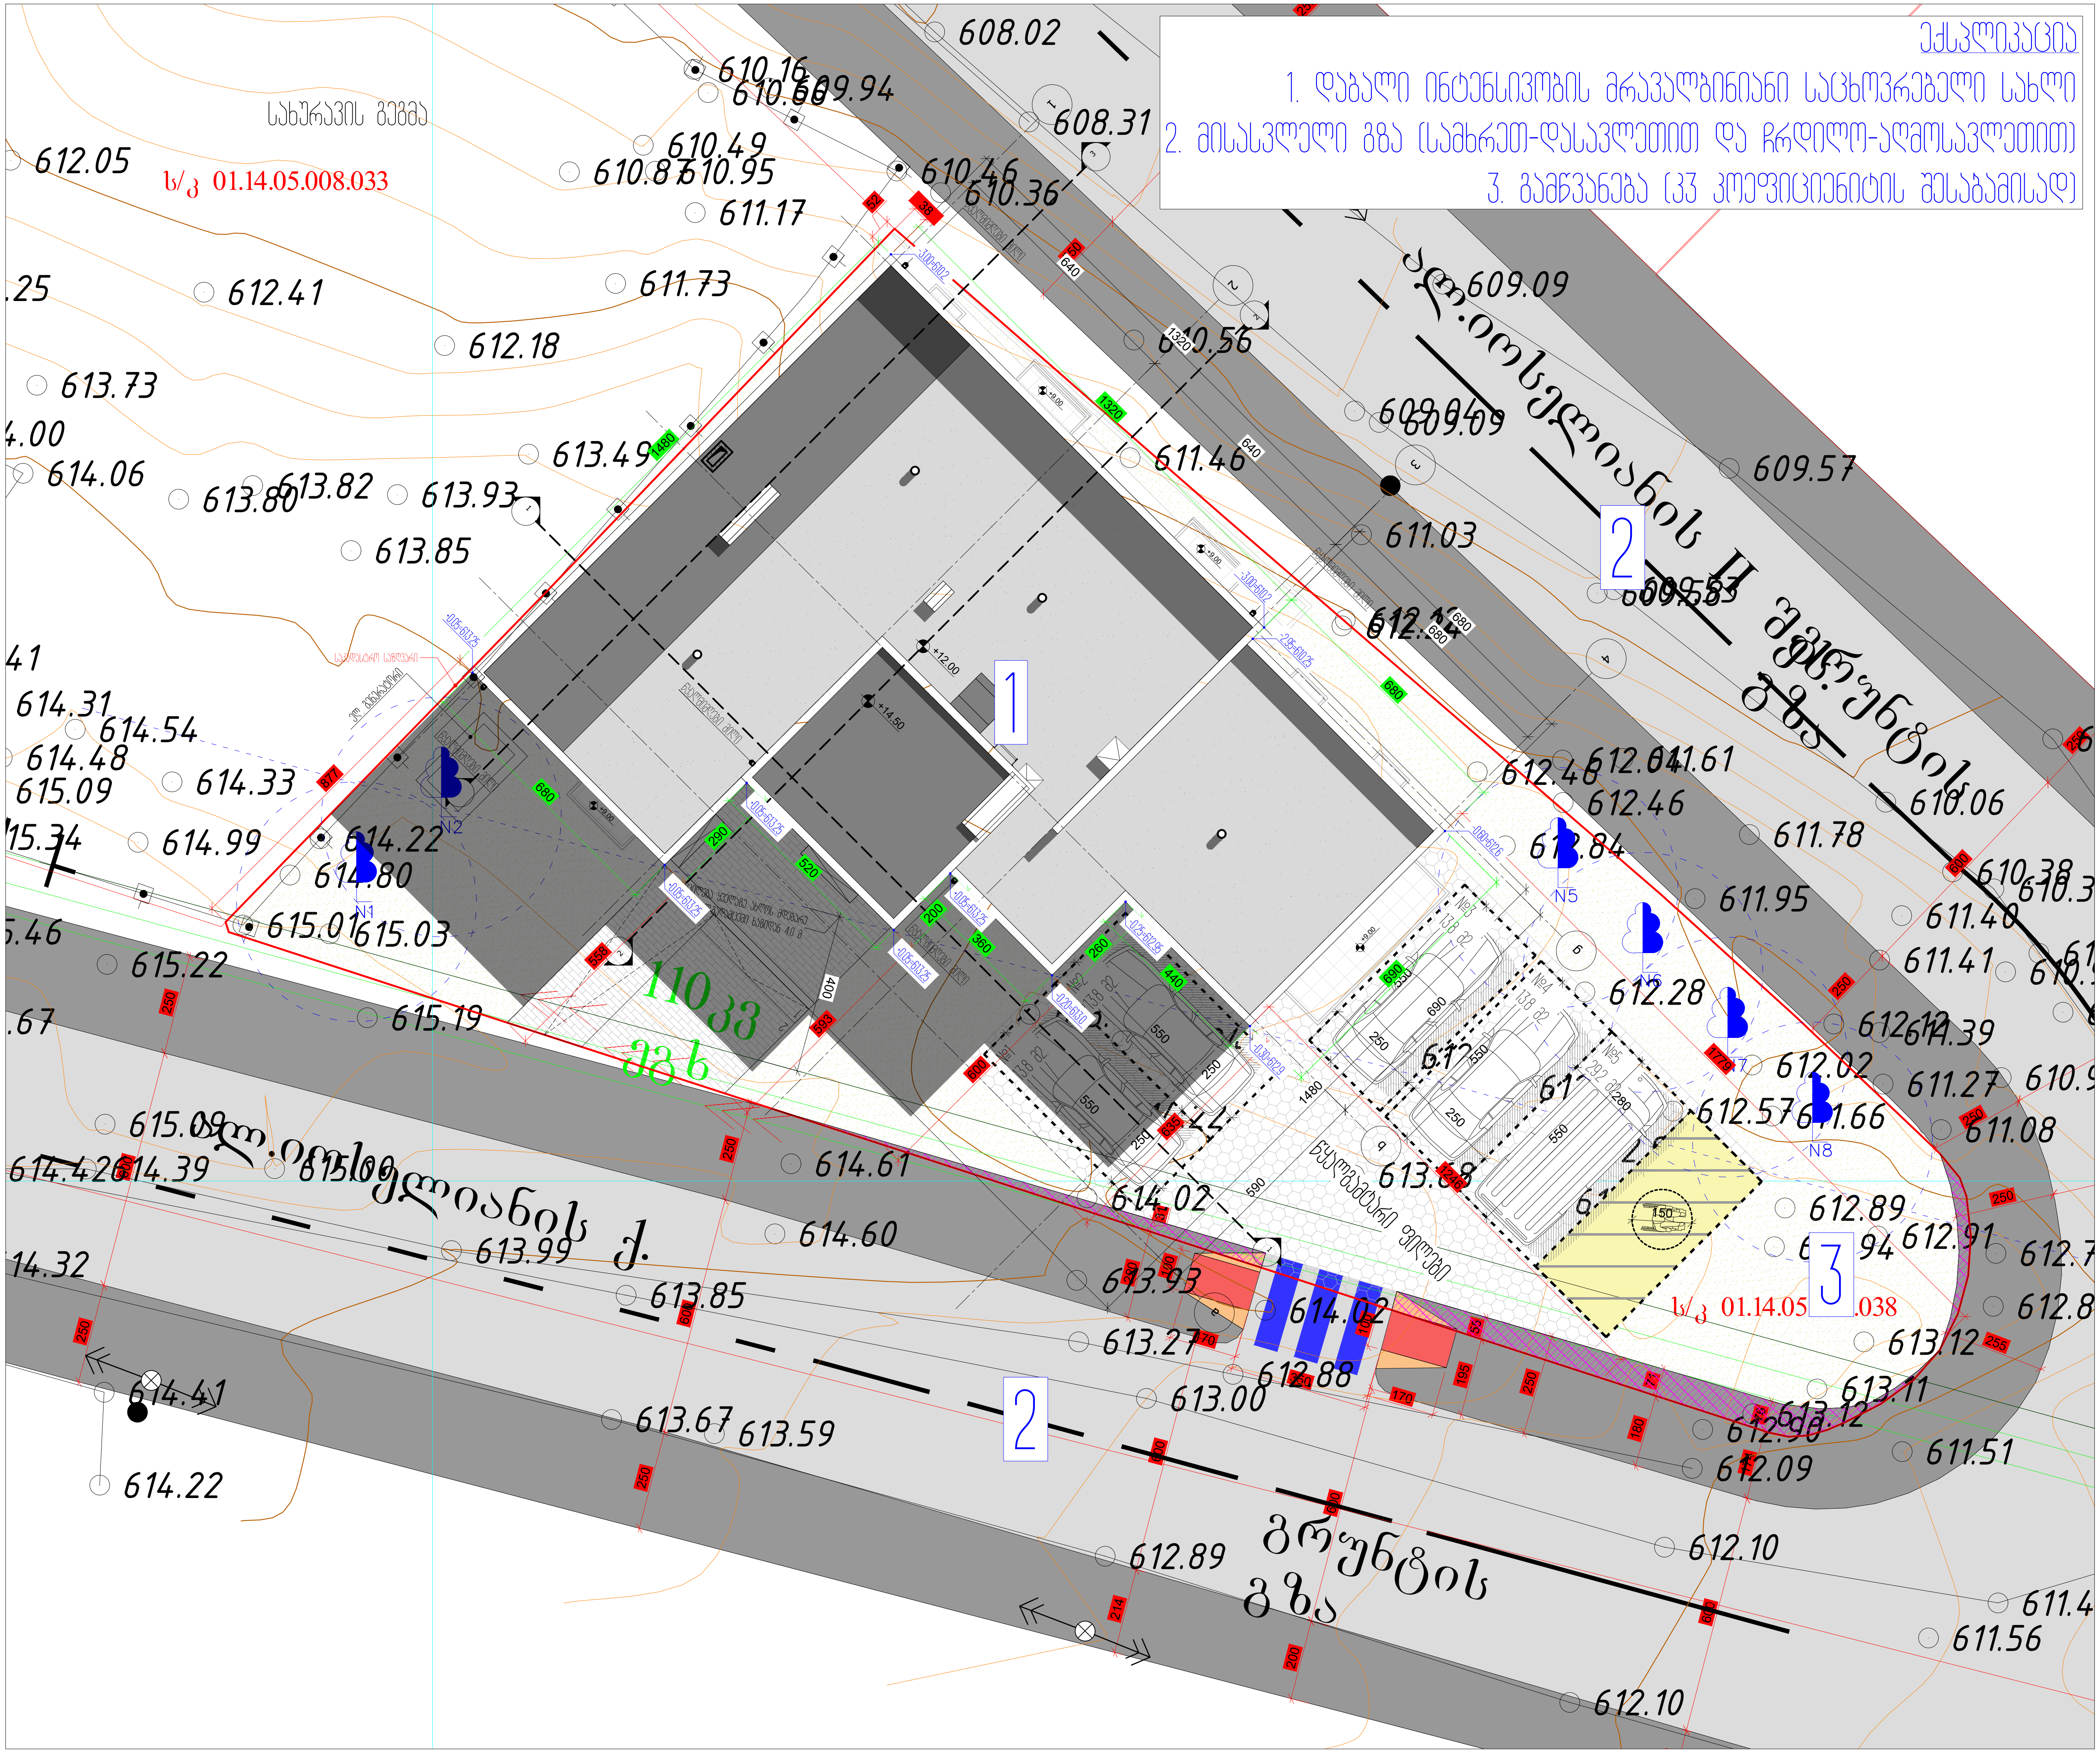

ფორმატი PAPER SIZE	დაკვეთა № CONTRACT #	პროექტის № PROJECT #	ფაილის სახელი FILE NAME
A-3		1.6.07	JIKIA N3.dwg

პირობითი აღნიშვნები — LEGEND

- 6.00 — არქიტექტურული ნიშნული
- 6.00 — კონსტრუქციული ნიშნული
- ჭრილის ხაზი
- ღერძის ხაზი

შენიშვნები — NOTES

1. ნახაზზე ზომები მოცემულია სანტიმეტრებში;
2. ნახაზზე ყველა ცვლილება მშენებლობისას შეთანხმებული უნდა იყოს პროექტის ავტორთან;
3. ფურცლის კორექტირებით ავტომატურად უქმდება წინა ვარიანტი;

სიტუაციური სქემა — KEY PLAN



დამკვეთი CLIENT: შ.პ.ს. "კომპაქტ დეველოპმენტი" გიგა სანაია

პროექტი PROJECT: მრავალბინიანი საცხოვრებელი სახლი (დაბალი ინტენსივობის)

მისამართი ADDRESS: ალექსანდრე (საშა) იოსელიანის ქ. №81

თანამდებობა	გვარი	ხელმოწერა
დირექტორი	გ.სანაია	
მთ.არქიტექტორი	რ.ხეცურიანი	
ავტორი	გ.გვგელაშვილი	
კონსტრუქტორი		
დაამუშავა	გ.გვგელაშვილი	
შეამოწმა	რ.ხეცურიანი	

არქიტექტურული ნაწილი
ARCHITECTURE

მასშტაბი SCALE: 1:150
თარიღი DATE OF ISSUE: 20/01/2024

ნახაზი DRWG.: გენგეგმა

№	კორექტ. REV.	თარიღი
1		
2		
3		
4		
5		
6		

სტადია STAGE	ინდექსი INDEX	ფურც. PAGES

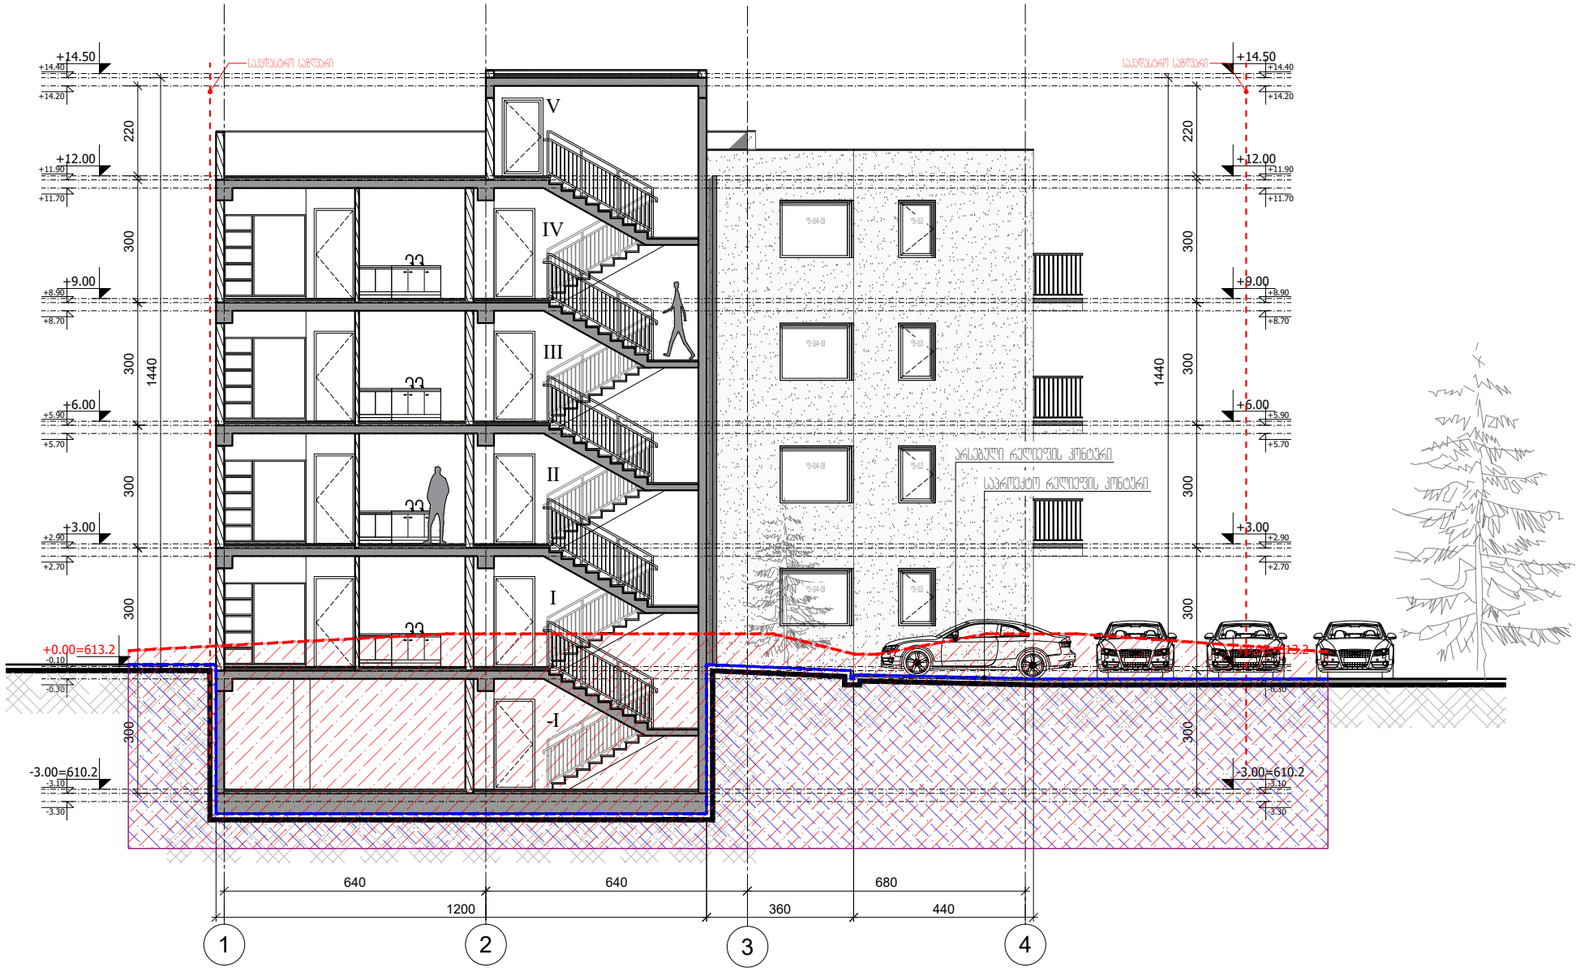

ფორმატი PAPER SIZE	დაკვეთა № CONTRACT #	პროექტის № PROJECT #	ფაილის სახელი FILE NAME
A-3		1.6.07	JIKIA N3.dwg

პირობითი აღნიშვნები LEGEND

6.00 არქიტექტურული ნიშნული

6.00 კონსტრუქციული ნიშნული

1 — — — პრილის ხაზი

— · — · — · — ღერძის ხაზი

შენიშვნები NOTES

1. ნახაზზე ზომები მოცემულია სანტიმეტრებში;
2. ნახაზზე ყველა ცვლილება მშენებლობისას შეთანხმებული უნდა იყოს პროექტის ავტორთან;
3. ფერფლის პორექტირებით ავტომატურად უქმდება წინა ვარიანტი;

სიტუაციური სქემა KEY PLAN



დამკვეთი CLIENT	შ.პ.ს. "პომპაპძ დეველოპმენტი" გიგა სანაია
პროექტი PROJECT	მრავალბინიანი საცხოვრებელი სახლი (დაბალი ინტენსივობის)
მისამართი ADDRESS	ალექსანდრე (სამა) იოსელიანის ქ. №81

თანამდებობა	გვარი	ხელმოწერა
დირექტორი	გ.სანაია	
მთ.არქიტექტორი	რ.ხუცურიანი	
ავტორი	გ.გეგელაშვილი	
კონსტრუქტორი		
დამამუშავა	გ.გეგელაშვილი	
შეამოწმა	რ.ხუცურიანი	

არქიტექტურული ნაწილი ARCHITECTURE

მასშტაბი SCALE	1:150	თარიღი DATE OF ISSUE	20/01/2024

ნახაზი DRWG.

გრუნტის ცვლილების გეგმა ჭრილი 1-1

პროექტირება REVISIONS

№	პროექტ. REV.	თარიღი
1		
2		
3		
4		
5		
6		

სტადია STAGE	ინდექსი INDEX	ფურც. PAGES

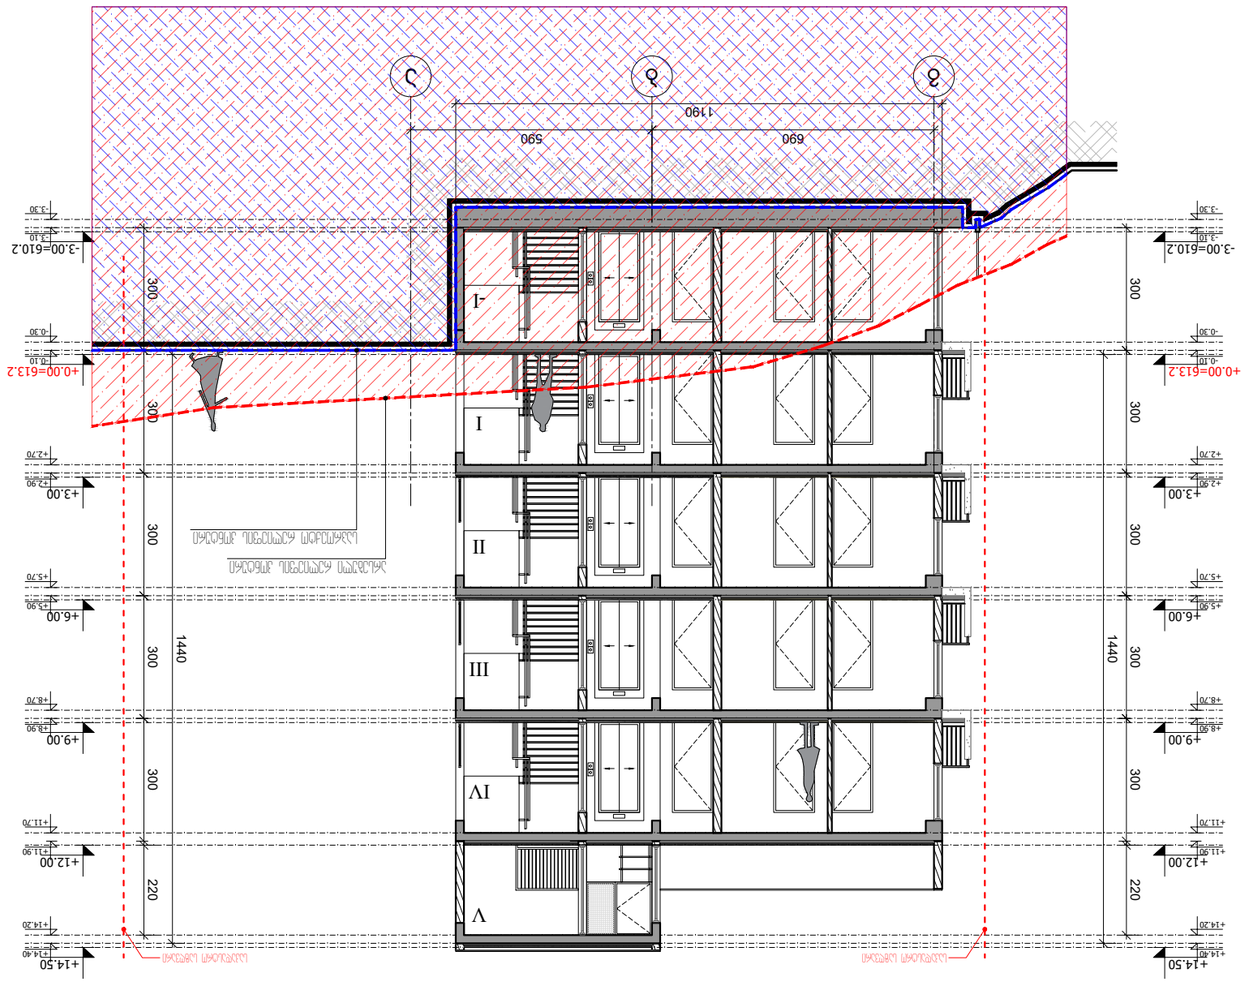

ფურცლების რაოდენობა SHEETS NO.	პროექტის № PROJECT #	ფორმატი FILE NAME
A-3	1.6.07	JIKIA N3.dwg






მასშტაბი SCALE	1:150	თარიღი DATE OF ISSUE 20/01/2024

REVISIONS ცვლილების აქტის №

№	ცვლილების REV.	თარიღი
1		
2		
3		
4		
5		
6		

DRWG. ნახაზის დასახელება
ჭრილი 2-2

STAGE ეტაპი | INDEX ცვლილების ნომერი | PAGES ფურცელი



KEY PLAN ობიექტის ადგილმდებარეობის სქემა

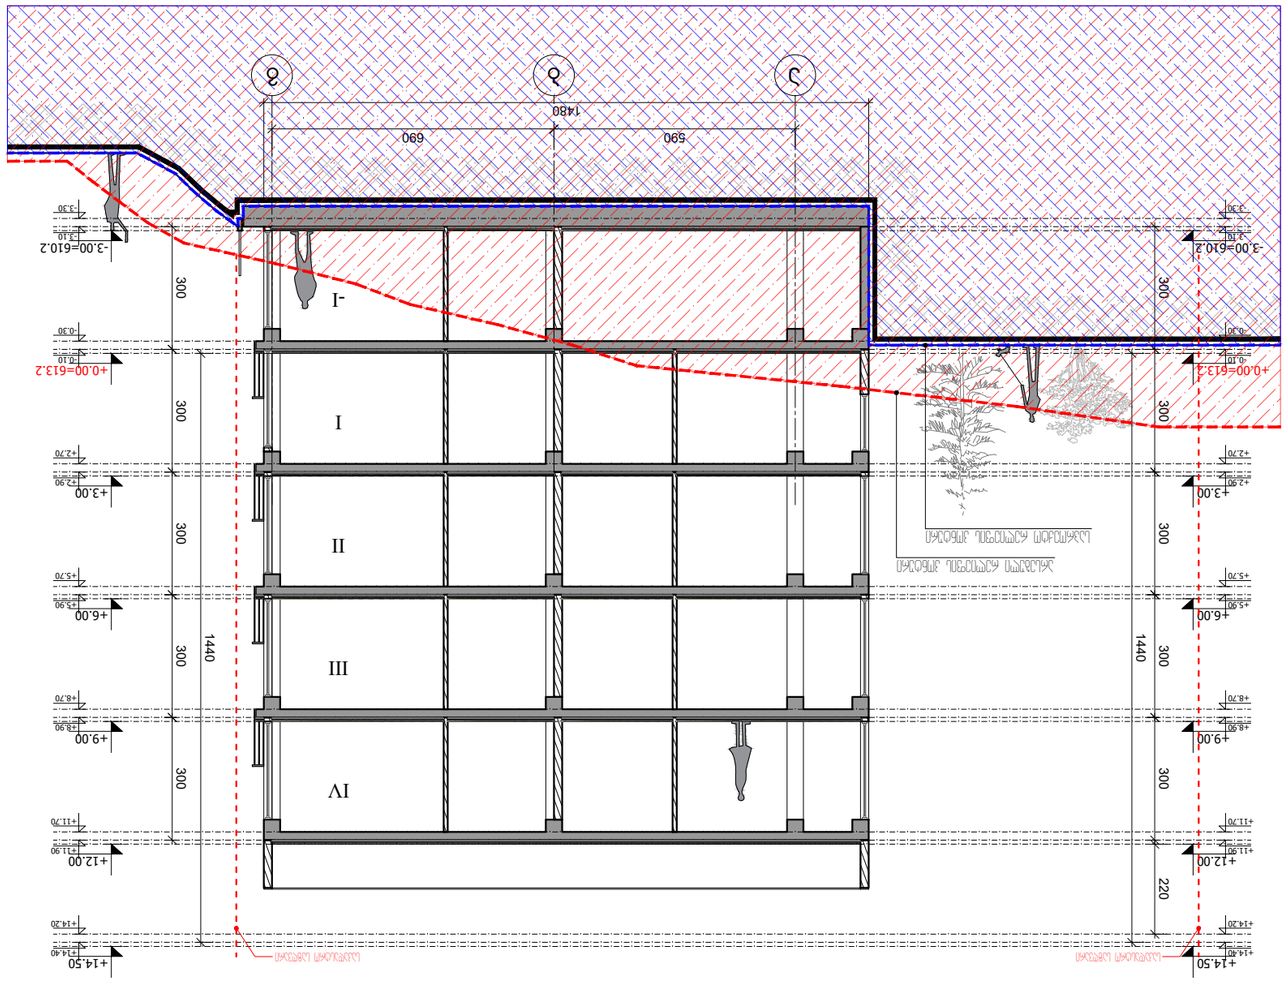

ფურცლის ზომა PAPER SIZE	A-3	
ფურცლის ნომერი FILE NAME	პროექტის № PROJECT #	1.6.07
	კონტრაქტის № CONTRACT #	JIKIA N3.dwg





ადგილის სიტუაციური სქემა KEY PLAN

პროექტის დასახელება PROJECT			
ობიექტის მისამართი ADDRESS			
ნახაზის დასახელება DRAWING			
მასშტაბი SCALE	1:150	თარიღი DATE OF ISSUE	20/01/2024
ავტორი			
ხელმძღვანელი			
არქიტექტორი			
კონსტრუქციული ნაწილი			
ელექტრული ნაწილი			
სანტექნიკური ნაწილი			
ტექნიკური ზედამხედველობა			

REVISIONS

№	ცვლილების შინაარსი DRWG.	
1		
2		
3		
4		
5		
6		

STAGE სტადია	INDEX ნახატის	PAGES ფურცელი