ტოპოგრაფიული რუკა

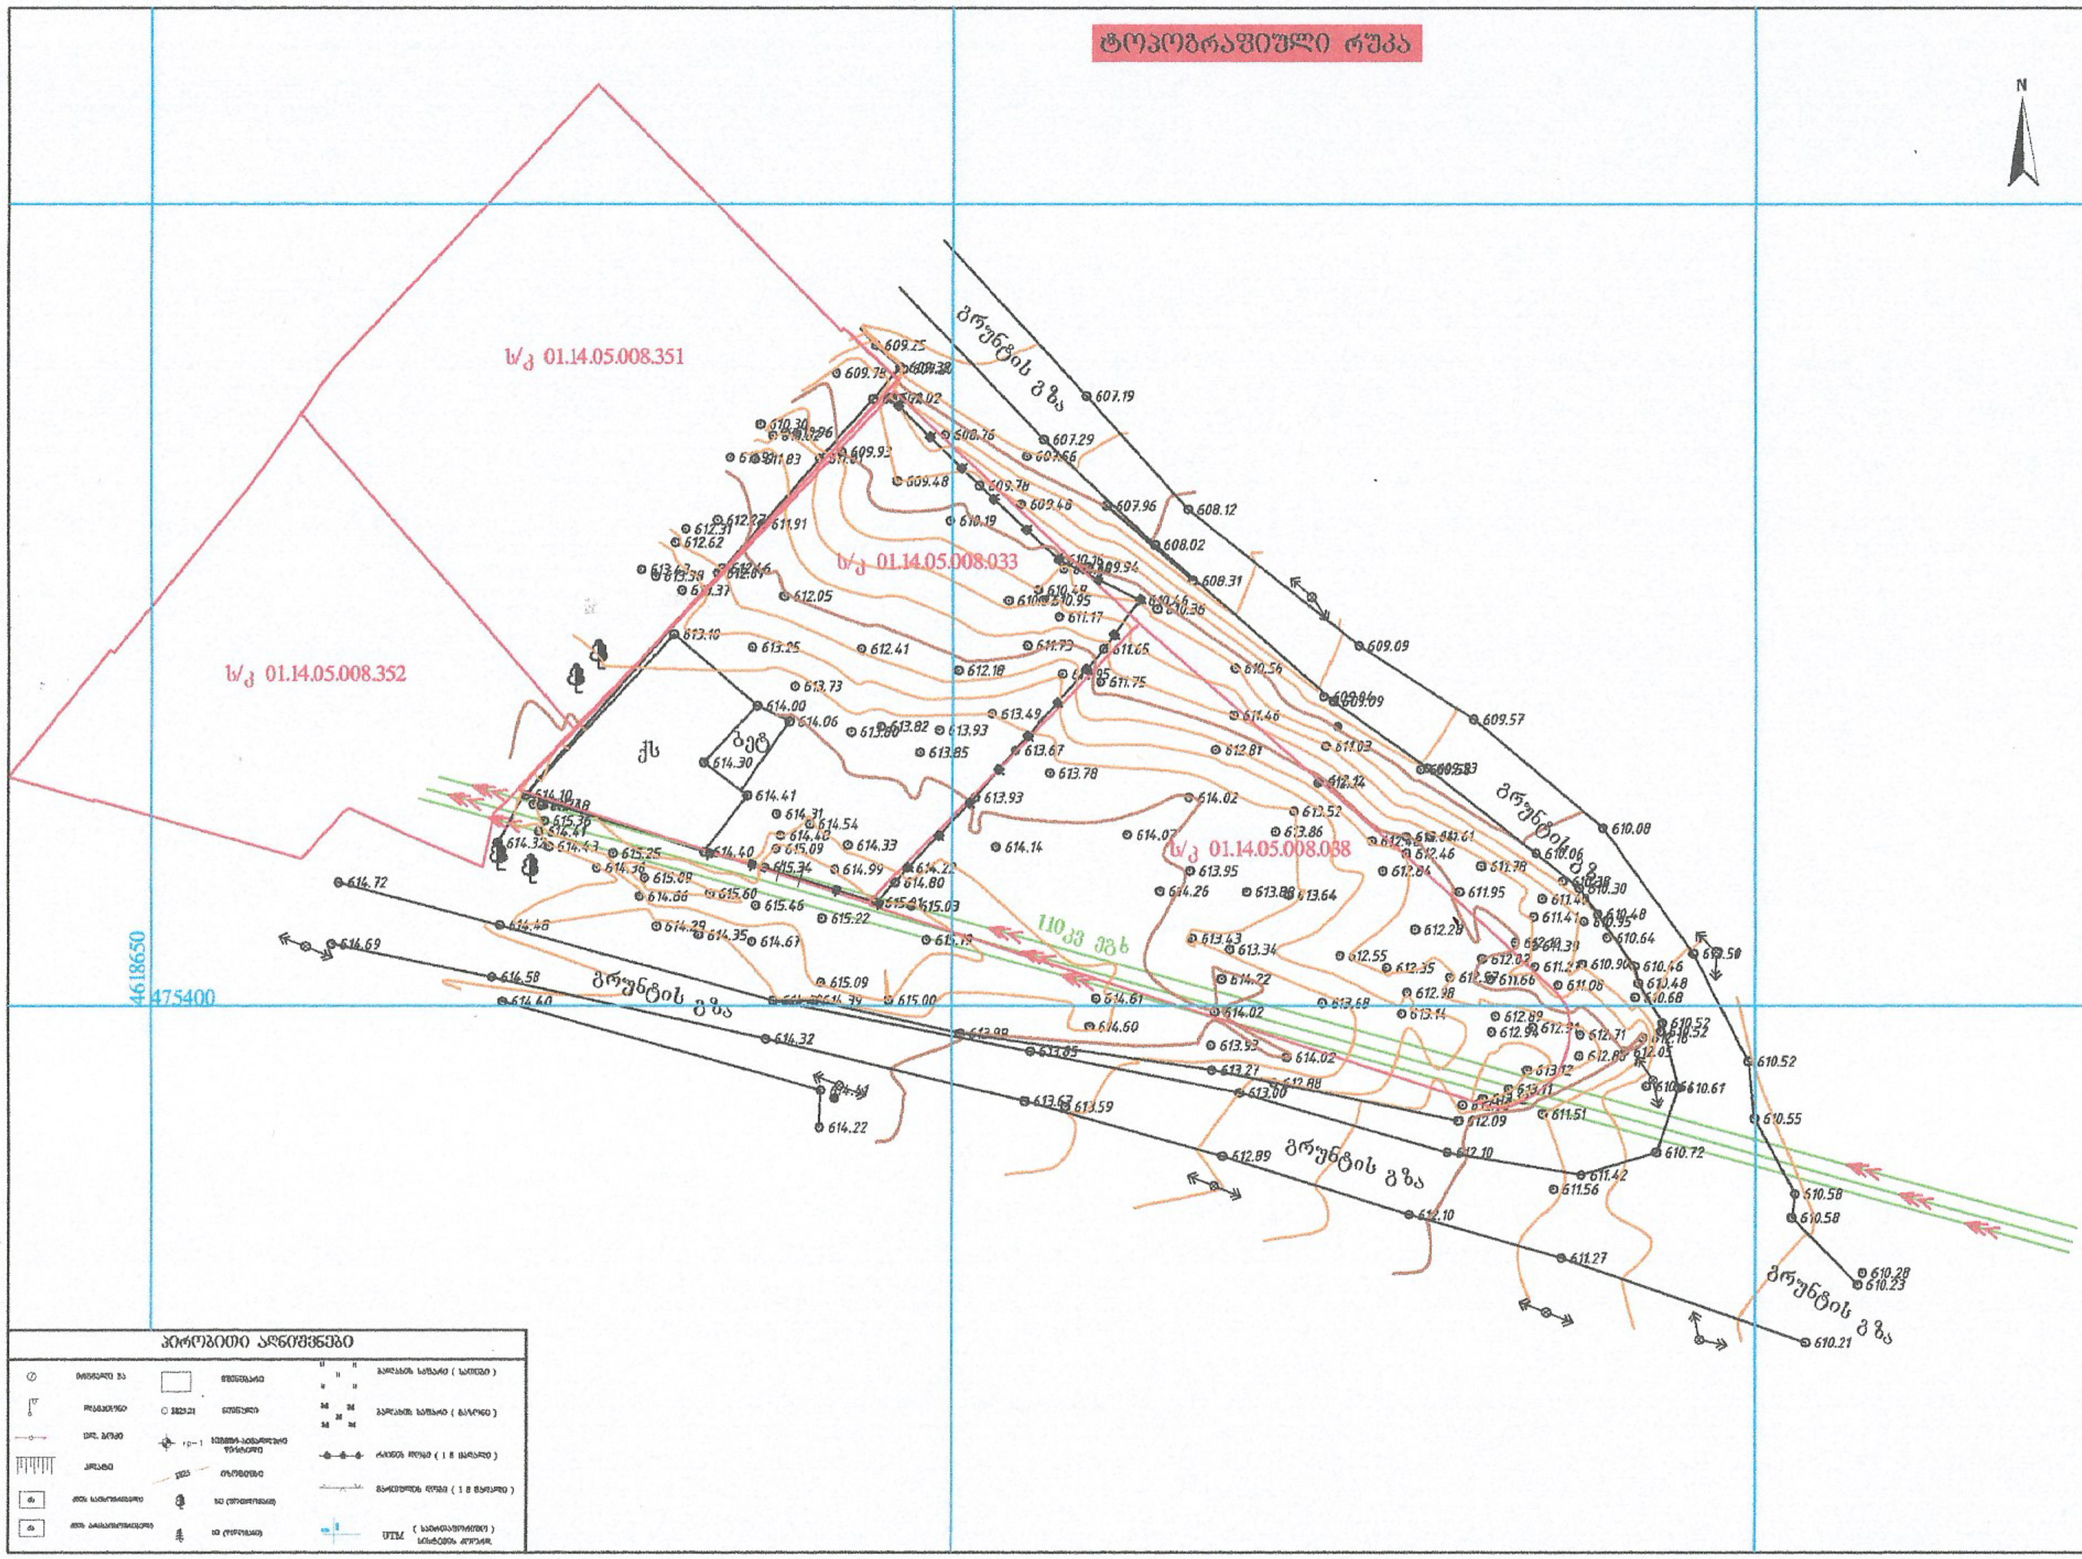

პირობითი აღნიშვნები

∅ ობიექტის ნომერი	ფიზიკური პირი	ბალასტის სისქით (სანიშნი)
ობიექტის ნომერი	1823.21 ნიშნული	ბალასტის სისქით (მასშტაბი)
ელ. ბოძი	ხვრელი-სანიშნული წერტილი	რკინის ღობე (1 მ სიგანით)
კორპი	1825 ჰორიზონტალი	მავთულების ღობე (1 მ სიგანით)
ტბის საზომისთვის	ხე (ფოთლოვანი)	
ტბის ამოსავალი ნიშნული	ხე (ნაძვისებრი)	UTM (საკოორდინატო) სისტემის პროექცია

შ.პ.ს "ტოპოკადი" "TopoCAD" L.T.D	
ქ.თბილისი, თელავის ქუჩა №42	
ობიექტის დასახელება	
ქ. თბილისი, ჯიქიას ქუჩის მიმდ.ტერიტორია	
ნახაზის დასახელება	
ტოპოგრაფიული რუკა	
ნახაზი №	2
შეასრულა ა. გრძელიშვილი	
შეამოწმა გ. თვალაძე	
შენიშვნა	
დირექტორი გ. თვალაძე	
თარიღი	2019
მასშტაბი: 1.500	

TOPOCAD

406159071

GEORGIA. "TOPOCAD" LTD

ექსპლიკაცია

1. დაბალი ინტენსივობის მრავალბინიანი საცხოვრებელი სახლი
2. მისასვლელი გზა (სამხრეთ-დასავლეთით და ჩრდილო-აღმოსავლეთით)
3. გამწვანება (კვ კოეფიციენტის შესაბამისად)

სახურავის გეგმა

ს/კ 01.14.05.008.033

ს/კ 01.14.05.008.038

ი.ოსელიანის II შეს. ქუჩა

ი.ოსელიანის ქ.

გრუნტის გზა

წყალშემკრები ორმოები

1

2

3

ფორმატი PAPER SIZE	დანართი № CONTRACT #	პროექტის № PROJECT #	ფაილის სახელი FILE NAME
A-3		1.6.07	JIKIA N3.dwg

პირობითი აღნიშვნები LEGEND

- 6.00 არძიტექტურული ნიშნული
- 6.00 კონსტრუქციული ნიშნული
- 1 — — — ჭრილის ხაზი
- ·-·-·-·-· ღერძის ხაზი

შენიშვნები NOTES

1. ნახაზზე ზომები მოცემულია სანტიმეტრებში;
2. ნახაზზე ყველა ცვლილება მშენებლობისას შეთანხმებული უნდა იყოს პროექტის ავტორთან;
3. ფარცლის პორექტირებით ავტომატურად უქმდება წინა ვარიანტი;

სიტუაციური სქემა KEY PLAN



დამკვეთი CLIENT	შ.პ.ს. "პომპაქტ დეველოპმენტი" გიგა სანაია
პროექტი PROJECT	მრავალბინიანი საცხოვრებელი სახლი (დაბალი ინტენსივობის)
მისამართი ADDRESS	ალექსანდრე (საბა) იოსელიანის ქ. №81

თანამდებობა	გვარი	ხელმოწერა
დირექტორი	გ.სანაია	
მთ.არქიტექტორი	რ.ხეცურიანი	
ავტორი	გ.გეგელაშვილი	
კონსტრუქტორი		
დაამუშავა	გ.გეგელაშვილი	
შეამოწმა	რ.ხეცურიანი	

არქიტექტურული ნაწილი ARCHITECTURE

მასშტაბი SCALE	1:150	თარიღი DATE OF ISSUE	20/01/2024

ნახაზი DRWG. გენგეგმა

REVISIONS

№	კორექტ. REV.	თარიღი
1		
2		
3		
4		
5		
6		

სტადია STAGE	ინდექსი INDEX	ფურც. PAGES