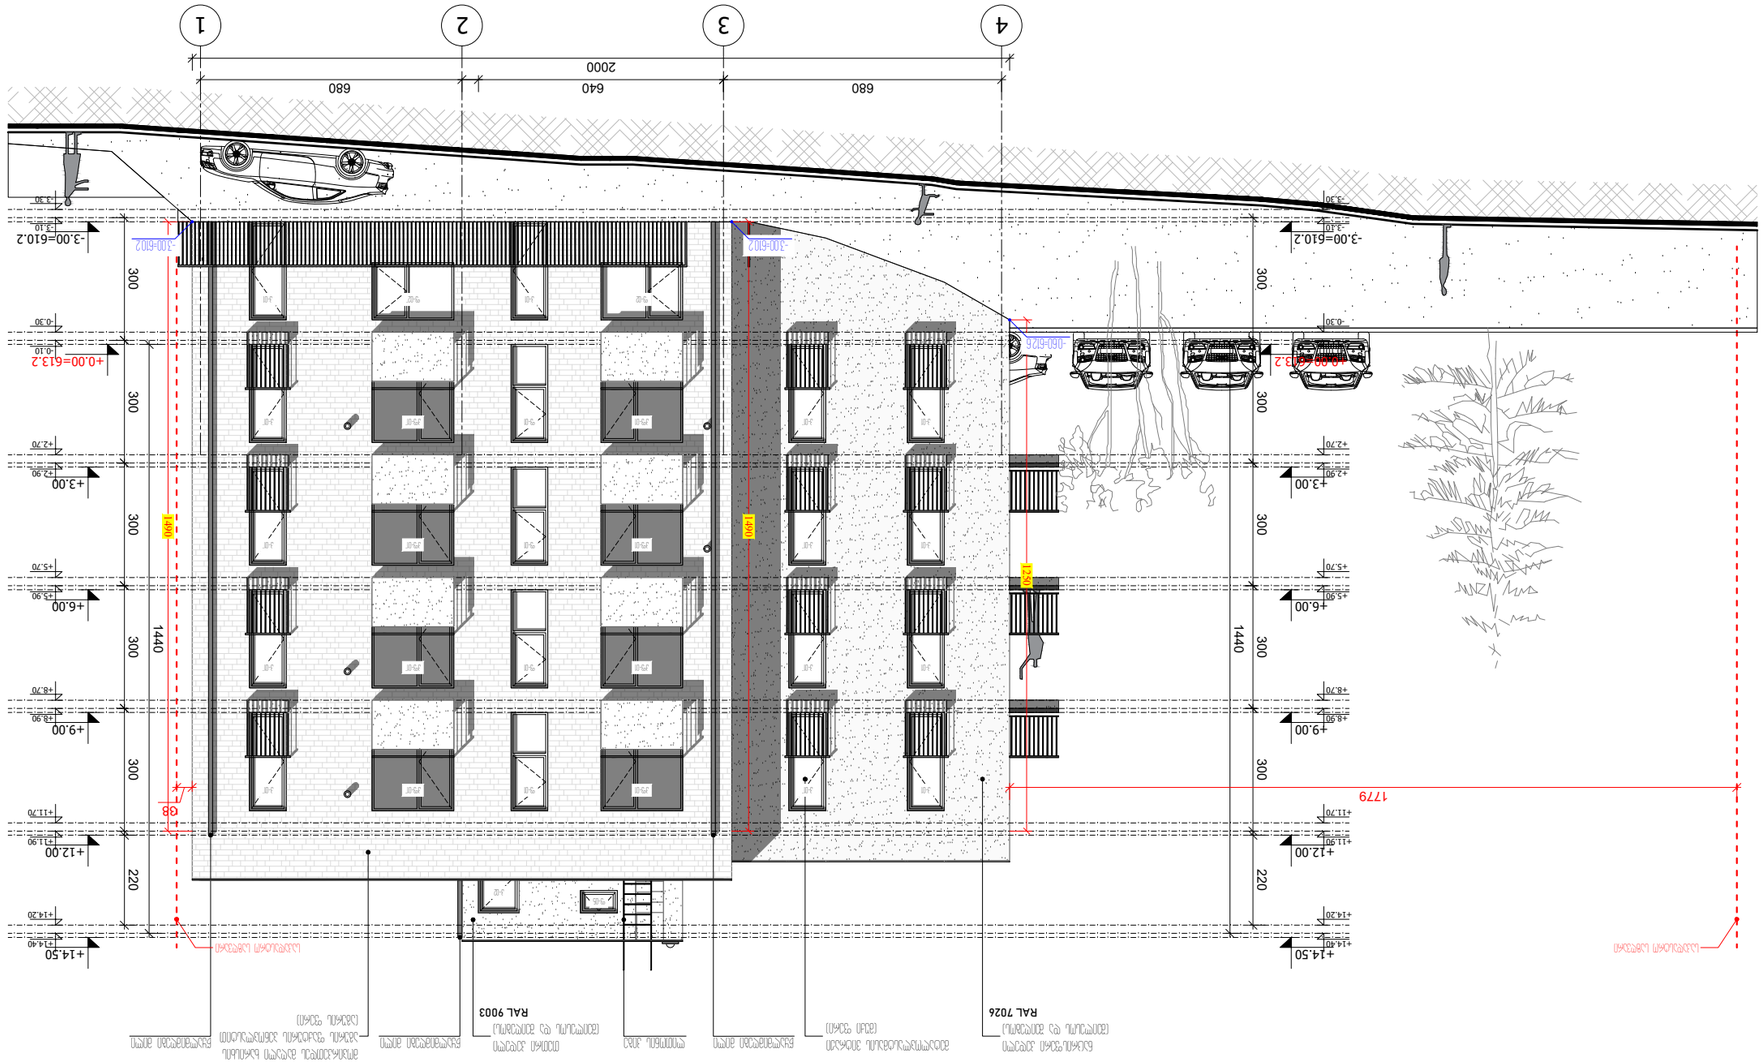

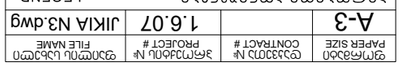

KEY PLAN

ფურცლის ზომა PAPER SIZE	A-3		
პროექტის ფაილის სახელი FILE NAME	JIKIA N3.dwg	1.6.07	პროექტის № PROJECT #
			კონტრაქტის № CONTRACT #

LEGEND


NOTES






ფურცლის დასახელება SHEET TITLE		
მასშტაბი SCALE	1:150	თარიღი DATE OF ISSUE 20/01/2024
		REVISIONS
		DRWG. ფურცლების ჯამური რაოდენობა

№	ცვლილების შინაარსი REV.	თარიღი
1		
2		
3		
4		
5		
6		

STAGE სტადია INDEX ფურცლის ნომერი PAGES

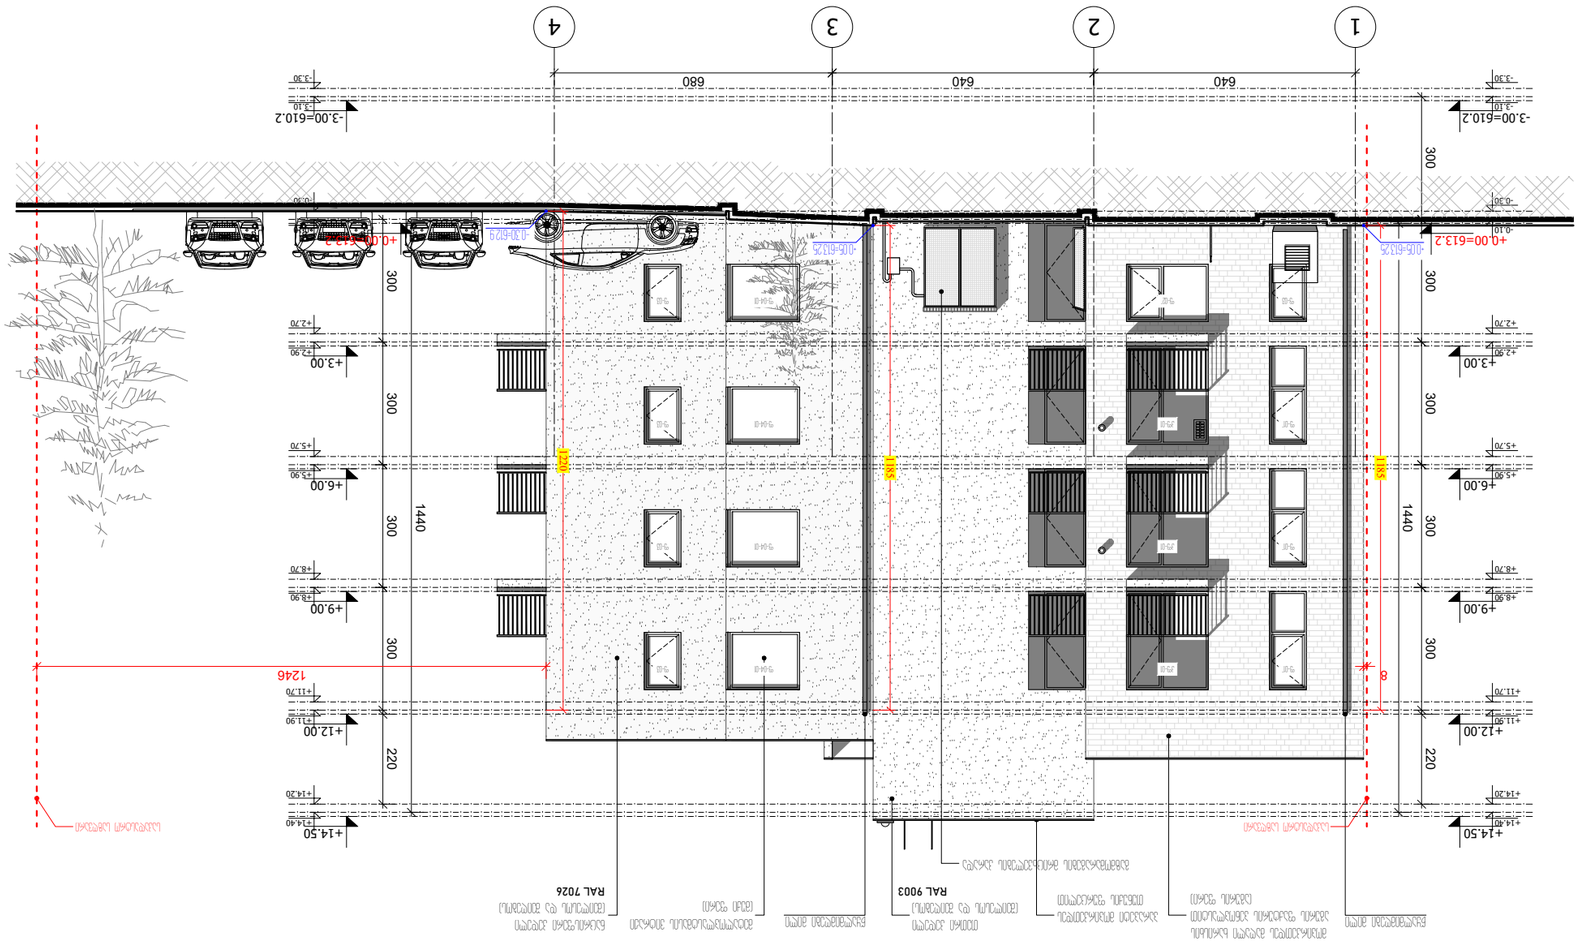
1
2
3
4
640
640
680
-3.00=610.2
-3.10
-3.30
+0.00=613.2
-0.10
-0.30
-0.30=609.2
-0.06=613.2
+0.06=613.2
300
+2.70
+3.00
+2.90
+5.70
+6.00
+5.90
1440
+8.70
+9.00
+8.90
+11.70
+12.00
+11.90
1246
220
+14.20
+14.50
+14.40
RAL 9003
RAL 7026
SSE
SSE
SSE

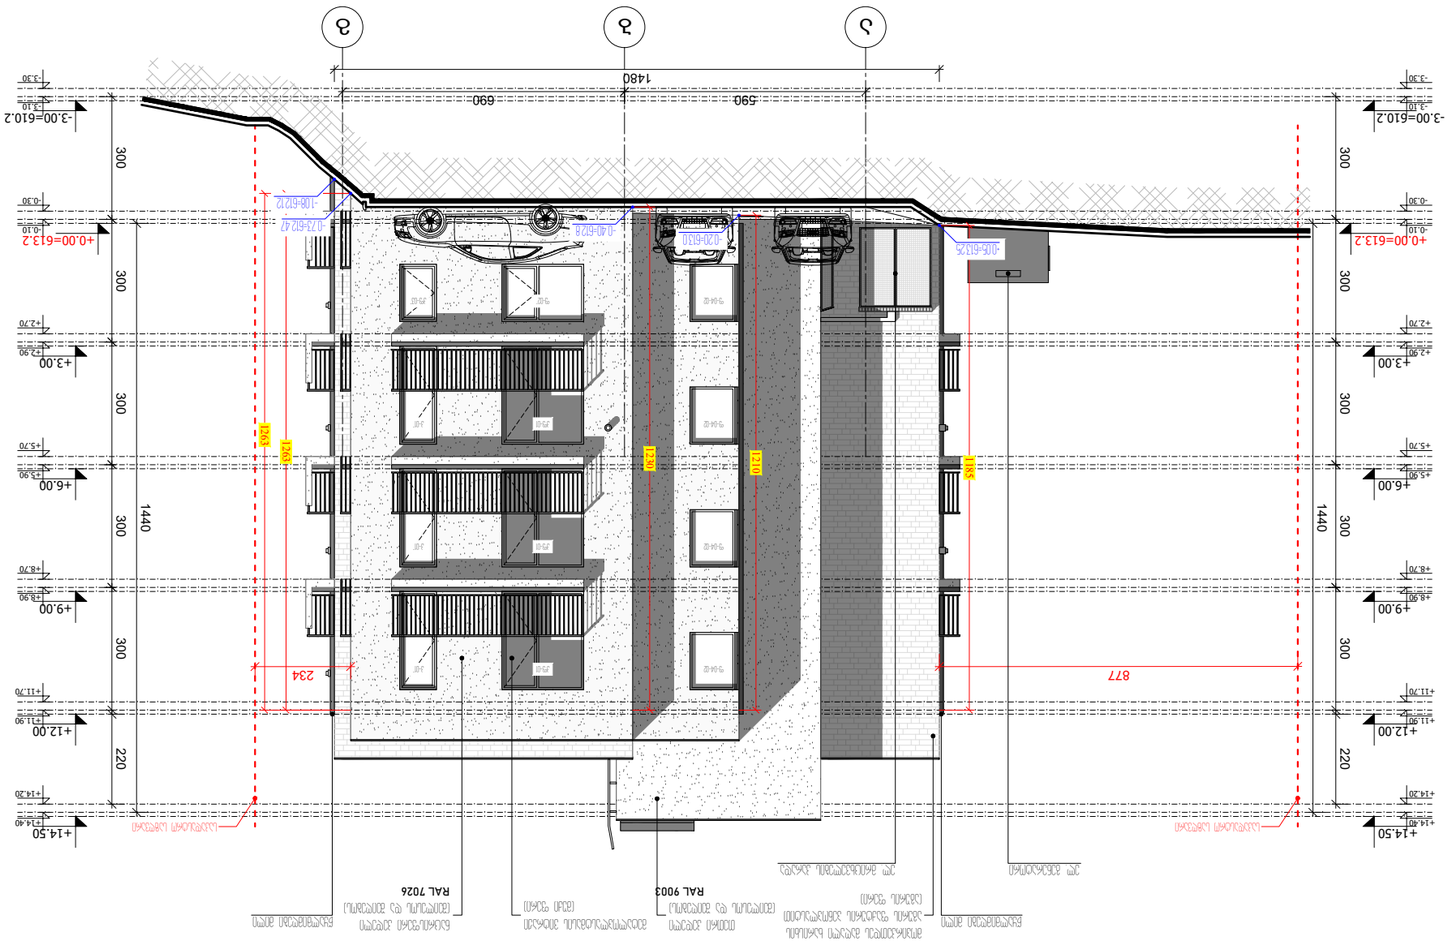

ფურნალის №		
CONTRACT #		
პროექტის №	1.6.07	
PROJECT #		
ფაილის სახელი	JIKIA N3.dwg	
FILE NAME		

A-3	ფურცლის ზომა
	PAPER SIZE













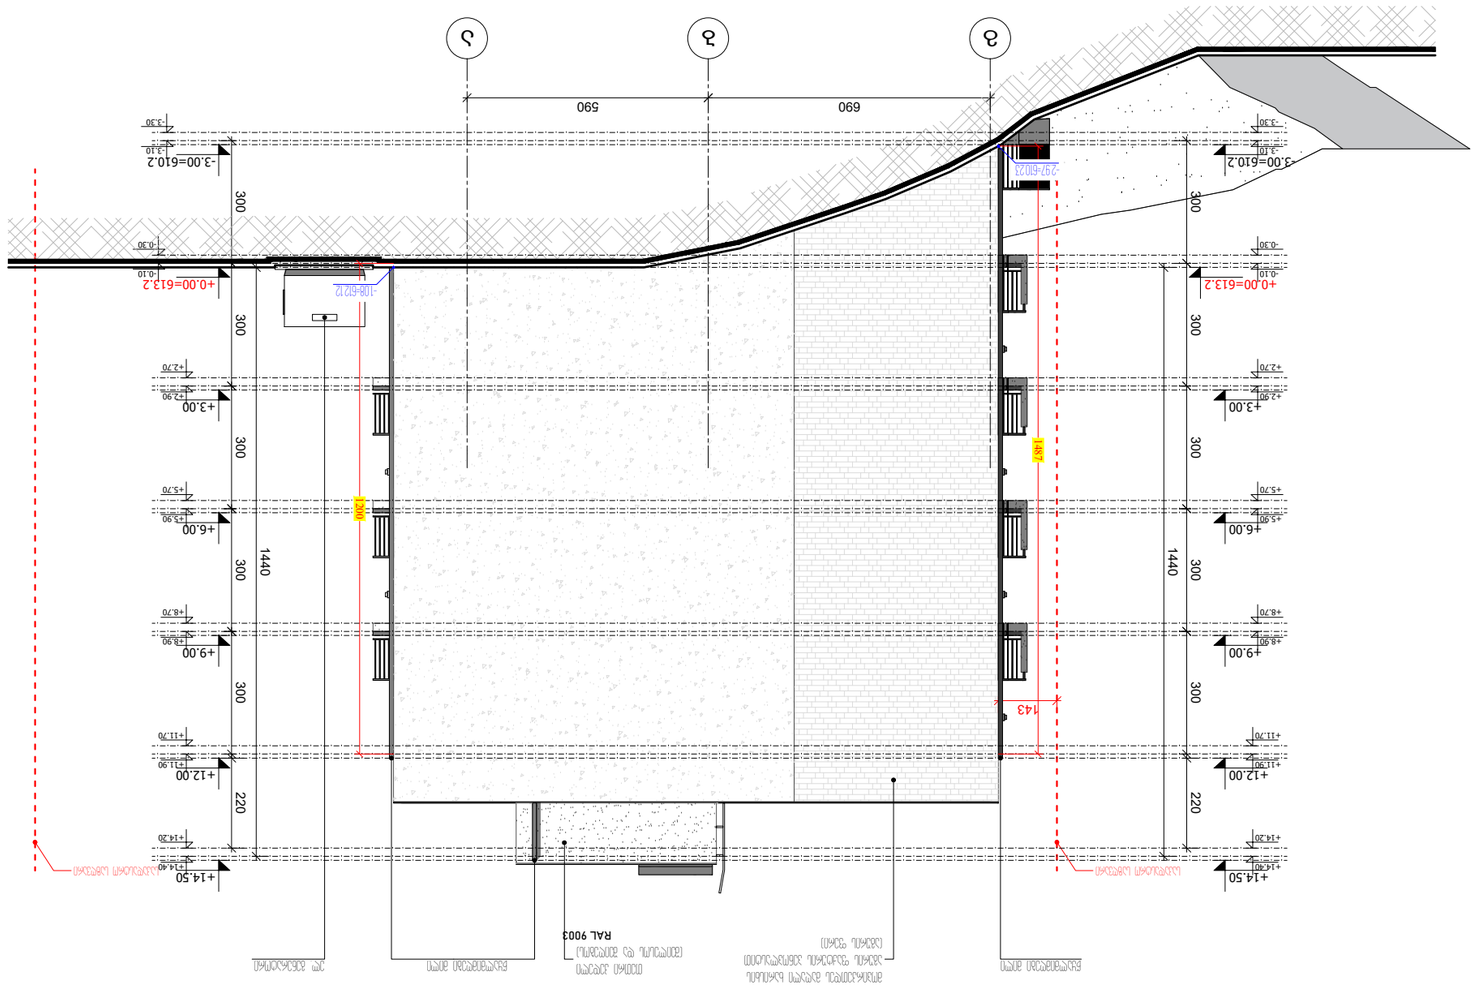


კარ-ფანჯრის სპეციფიკაცია

დასახელება	ჯ-01	ჯ-01"	ჯ-02	ფ-01	ფ-01"	ფ-02
რაოდენობა	**6**	**11**	**1**	**4**	**3**	**1**
გაბარიტი	**90×240**	**90×240**	**90×190**	**90×240**	**90×240**	**200×140**
ერთ. ფართი	**2.2**	**2.2**	**1.9**	**2.2**	**2.2**	**2.8**
ხედი	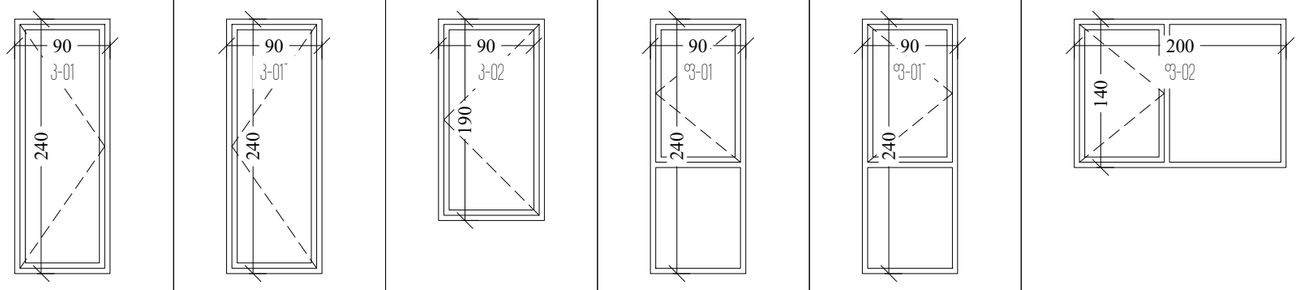					
შენიშვნა: ყოველი ღიობის ზომა გადამოწმდეს ადგილზე						
მასალა: მუჭი ფერის მეტალოპლასტმასი						

კარ-ფანჯრის სპეციფიკაცია

დასახელება	ფ-02"	ფ-03	ფ-04-01	ფ-04-02	ჯფ-01	ჯფ-01"
რაოდენობა	**3**	**5**	**4**	**4**	**10**	**4**
ერთ. ფართი	**2.8**	**1.3**	**2.5**	**1.6**	**4.8**	**4.8**
ხედი	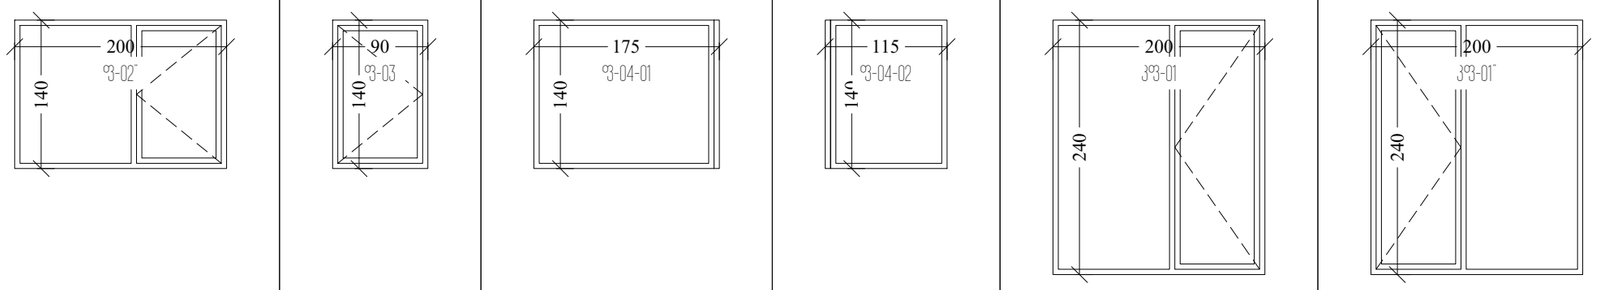					
შენიშვნა: ყოველი ღიობის ზომა გადამოწმდეს ადგილზე						
მასალა: მუჭი ფერის მეტალოპლასტმასი						

ფორმატი PAPER SIZE	დაკვეთა № CONTRACT #	პროექტის № PROJECT #	ფაილის სახელი FILE NAME
A-3		1.6.07	JIKIA N3.dwg

პირობითი აღნიშვნები LEGEND

6.00 არქიტექტურული ნიშნული

6.00 კონსტრუქციული ნიშნული

1 — — — ჭრილის ხაზი

— · — · — · — ღერძის ხაზი

შენიშვნები NOTES

1. ნახაზზე ზომები მოცემულია სანტიმეტრებში;
2. ნახაზზე ყველა ცვლილება ამონაწერებისას შეთანხმებული უნდა იყოს პროექტის ავტორთან;
3. ფერცლის პორექტირებით ავტომატურად უქმდება წინა ვარიანტი;

სიტუაციური სქემა KEY PLAN



დამკვეთი CLIENT	შ.პ.ს. "პომპჯაძე დეველოპმენტ" გიგა სანაია
პროექტი PROJECT	მრავალბინიანი საცხოვრებელი სახლი (დაბალი ინტენსივობის)
მისამართი ADDRESS	ალექსანდრე (საშა) იოსელიანის ქ. №81

თანამდებობა	გვარი	ხელმოწერა
დირექტორი	გ.სანაია	
მთ.არქიტექტორი	რ.ხეცურიანი	
ავტორი	გ.გეგელაშვილი	
კონსტრუქტორი		
დაამუშავა	გ.გეგელაშვილი	
შეამოწმა	რ.ხეცურიანი	

არქიტექტურული ნაწილი ARCHITECTURE

მასშტაბი SCALE	1:150	თარიღი DATE OF ISSUE	20/01/2024

ნახაზი DRWG.

კარ-ფანჯრის სპეციფიკაცია

პორექტირება REVISIONS

№	პორექტ. REV.	თარიღი
1		
2		
3		
4		
5		
6		

სტადია STAGE	ინდექსი INDEX	ფურც. PAGES

-1 სართულის გეგმა -3.00 ნიშნულზე

ფასადის ელემენტების - 101.5 მ2.
სველი წერტილების ფართობი - 74.6 მ2.
ბინის უსარგებლო ფართობი და საერთო ფართობი - 30.5 მ2.
ერთი ბინის ფართობი - 206.6 მ2.






მიწისქვეშა სართულის განშლა

ფასადების ფართობის ჯამი - 65.2 მ2

ფასადების პერიმეტრი - 69.6 მ2

65.2 (ფასადების ფართი) / 69.6 (ფასადების პერიმეტრი) = 0.9

0.9 < 1.8

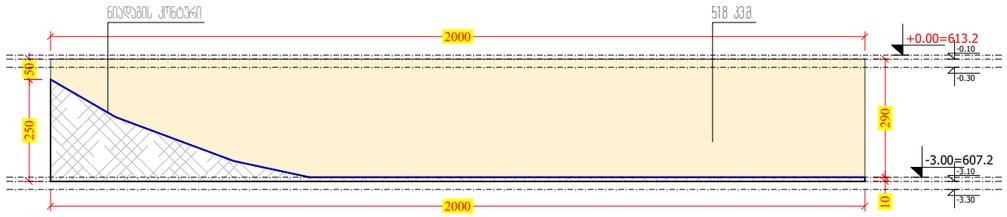

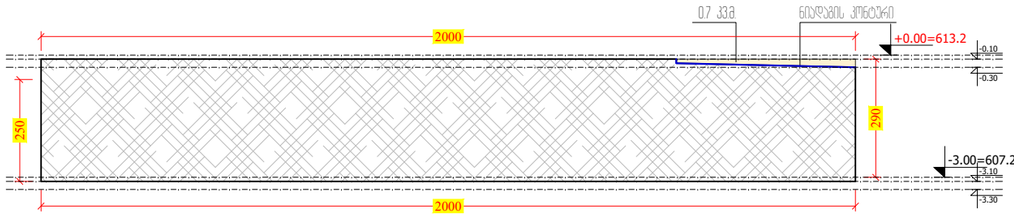

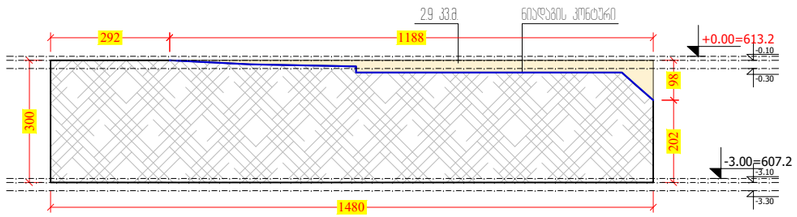

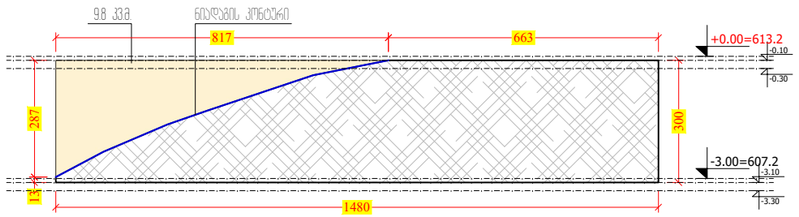

ფორმატი PAPER SIZE	დაკვეთა № CONTRACT #	პროექტის № PROJECT #	ფაილის სახელი FILE NAME
A-3		1.6.07	JIKIA N3.dwg

პირობითი აღნიშვნები LEGEND

6.00 არქიტექტურული ნიშნული

6.00 კონსტრუქციული ნიშნული

1 — — — ჭრილის ხაზი

— · — · — · — ღერძის ხაზი

შენიშვნები NOTES

1. ნახაზზე ზომები მოცემულია სანტიმეტრებში;
2. ნახაზზე ყველა ცვლილება მშენებლობისას შეთანხმებული უნდა იყოს პროექტის ავტორთან;
3. ფერცლის პორექტირებით ავტომატურად უქმდება წინა ვარიანტი;

სიტუაციური სქემა KEY PLAN



დამკვეთი CLIENT	შ.პ.ს. "პომპაჯ დეველოპმენტი" გიგა სანაია
პროექტი PROJECT	მრავალბინიანი საცხოვრებელი სახლი (დაბალი ინტენსივობის)
მისამართი ADDRESS	ალექსანდრე (სამა) იოსელიანის ქ. №81

თანამდებობა	გვარი	ხელმოწერა
დირექტორი	გ.სანაია	
მთ.არქიტექტორი	რ.ხუცურიანი	
ავტორი	გ.გეგელაშვილი	
პონსტრუქტორი		
დაამუშავა	გ.გეგელაშვილი	
შეამოწმა	რ.ხუცურიანი	

არქიტექტურული ნაწილი
ARCHITECTURE

მასშტაბი SCALE	1:150	თარიღი DATE OF ISSUE	20/01/2024

ნახაზი DRWG.

მიწისქვეშა სართულის განშლა

REVISIONS

№	პორექტ. REV.	თარიღი
1		
2		
3		
4		
5		
6		

სტადია STAGE	ინდექსი INDEX	ფურც. PAGES