


ბეტმა ნიშნულზე -3.24
შიდა სასარგებლო ფართი 109.5 მ²

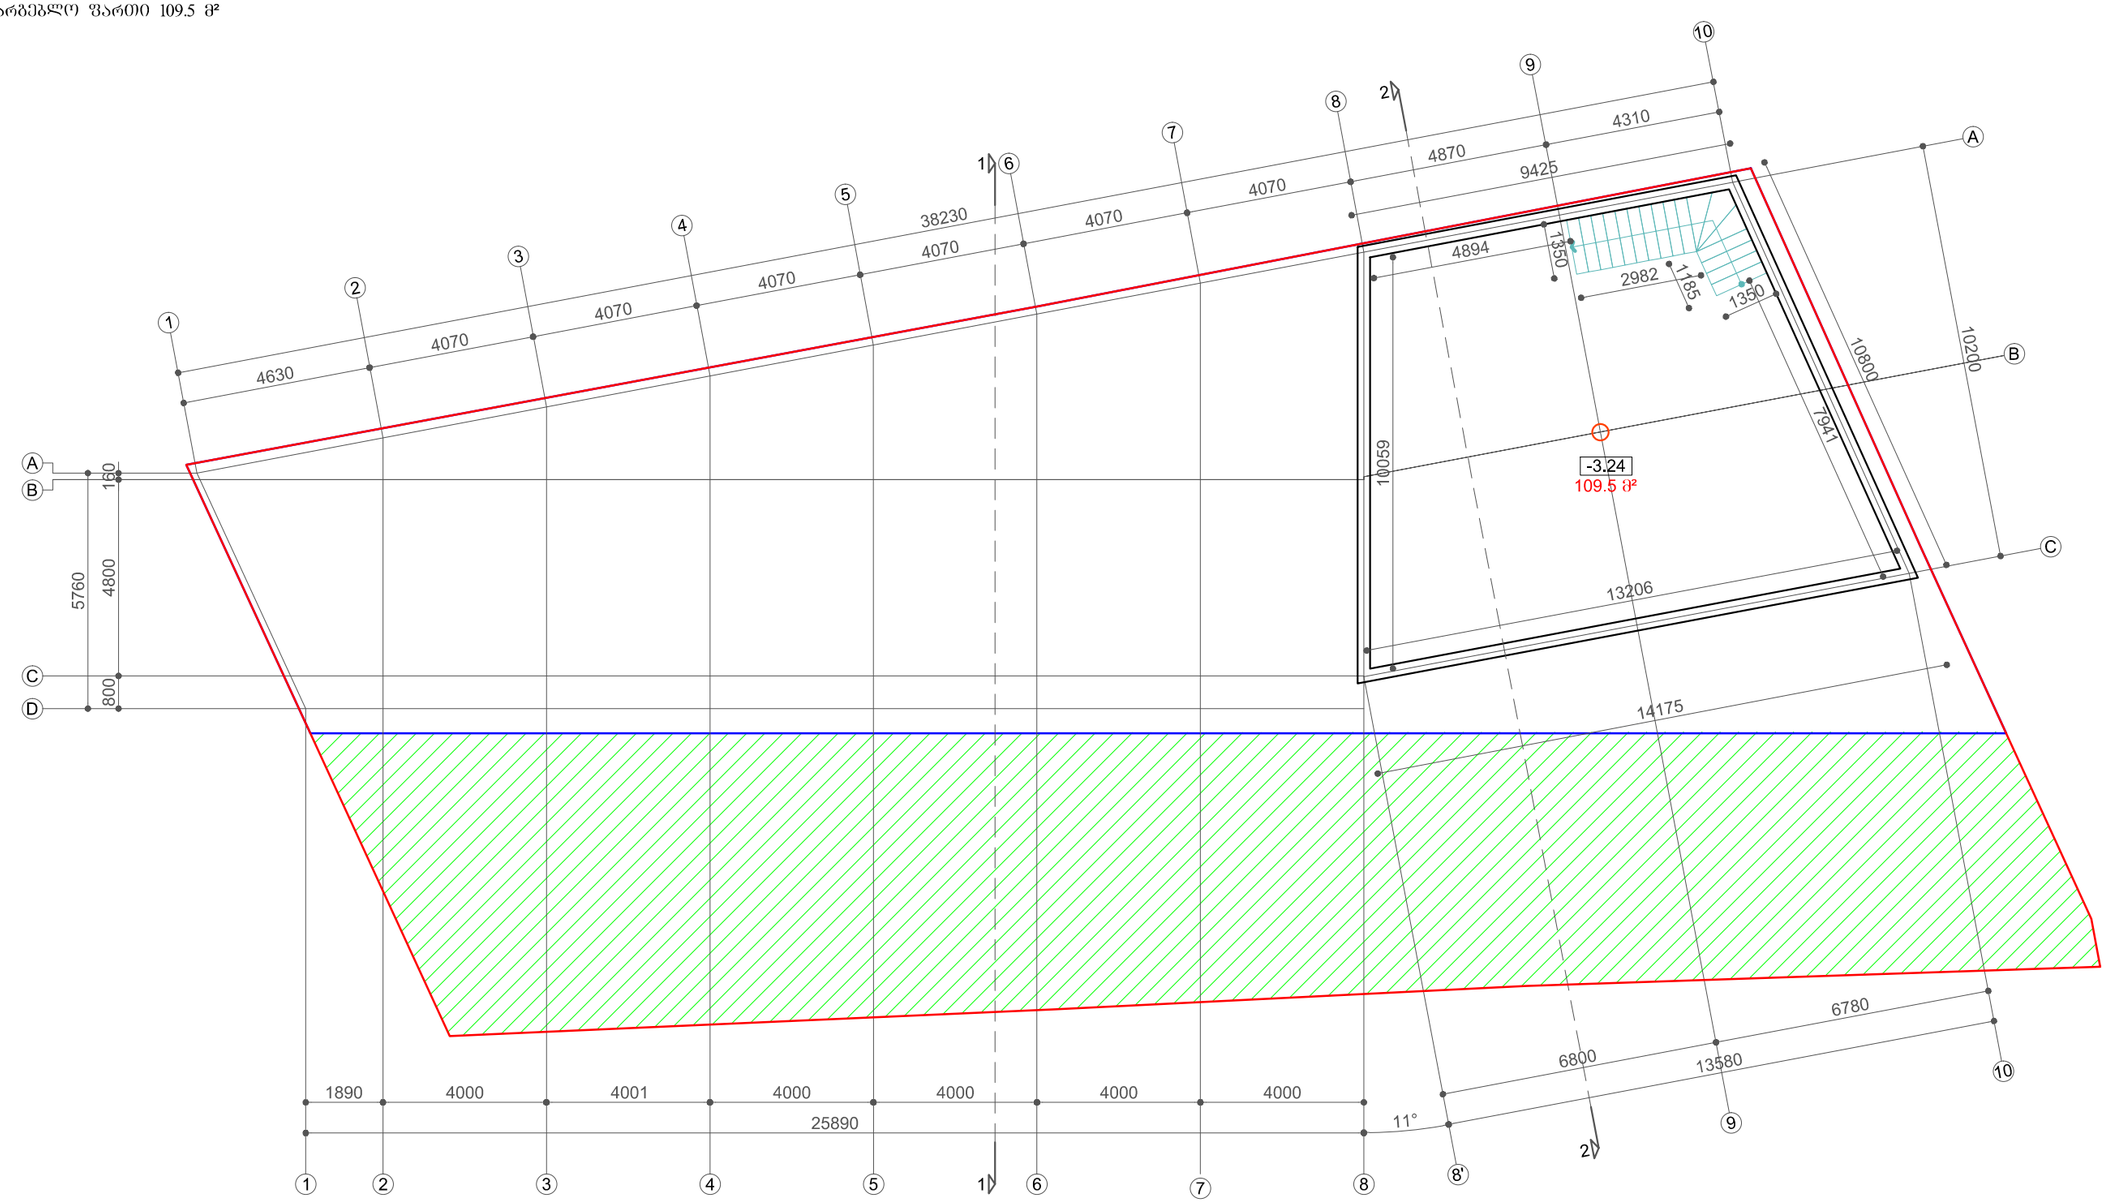


ᲒᲔᲒᲛᲐ ᲜᲘᲨᲜᲣᲚᲖᲔ ±0.00
ᲨᲔᲛᲝᲐ ᲡᲐᲡᲐᲠᲒᲔᲑᲚᲝ ᲤᲐᲠᲗᲘ 336.3 მ²

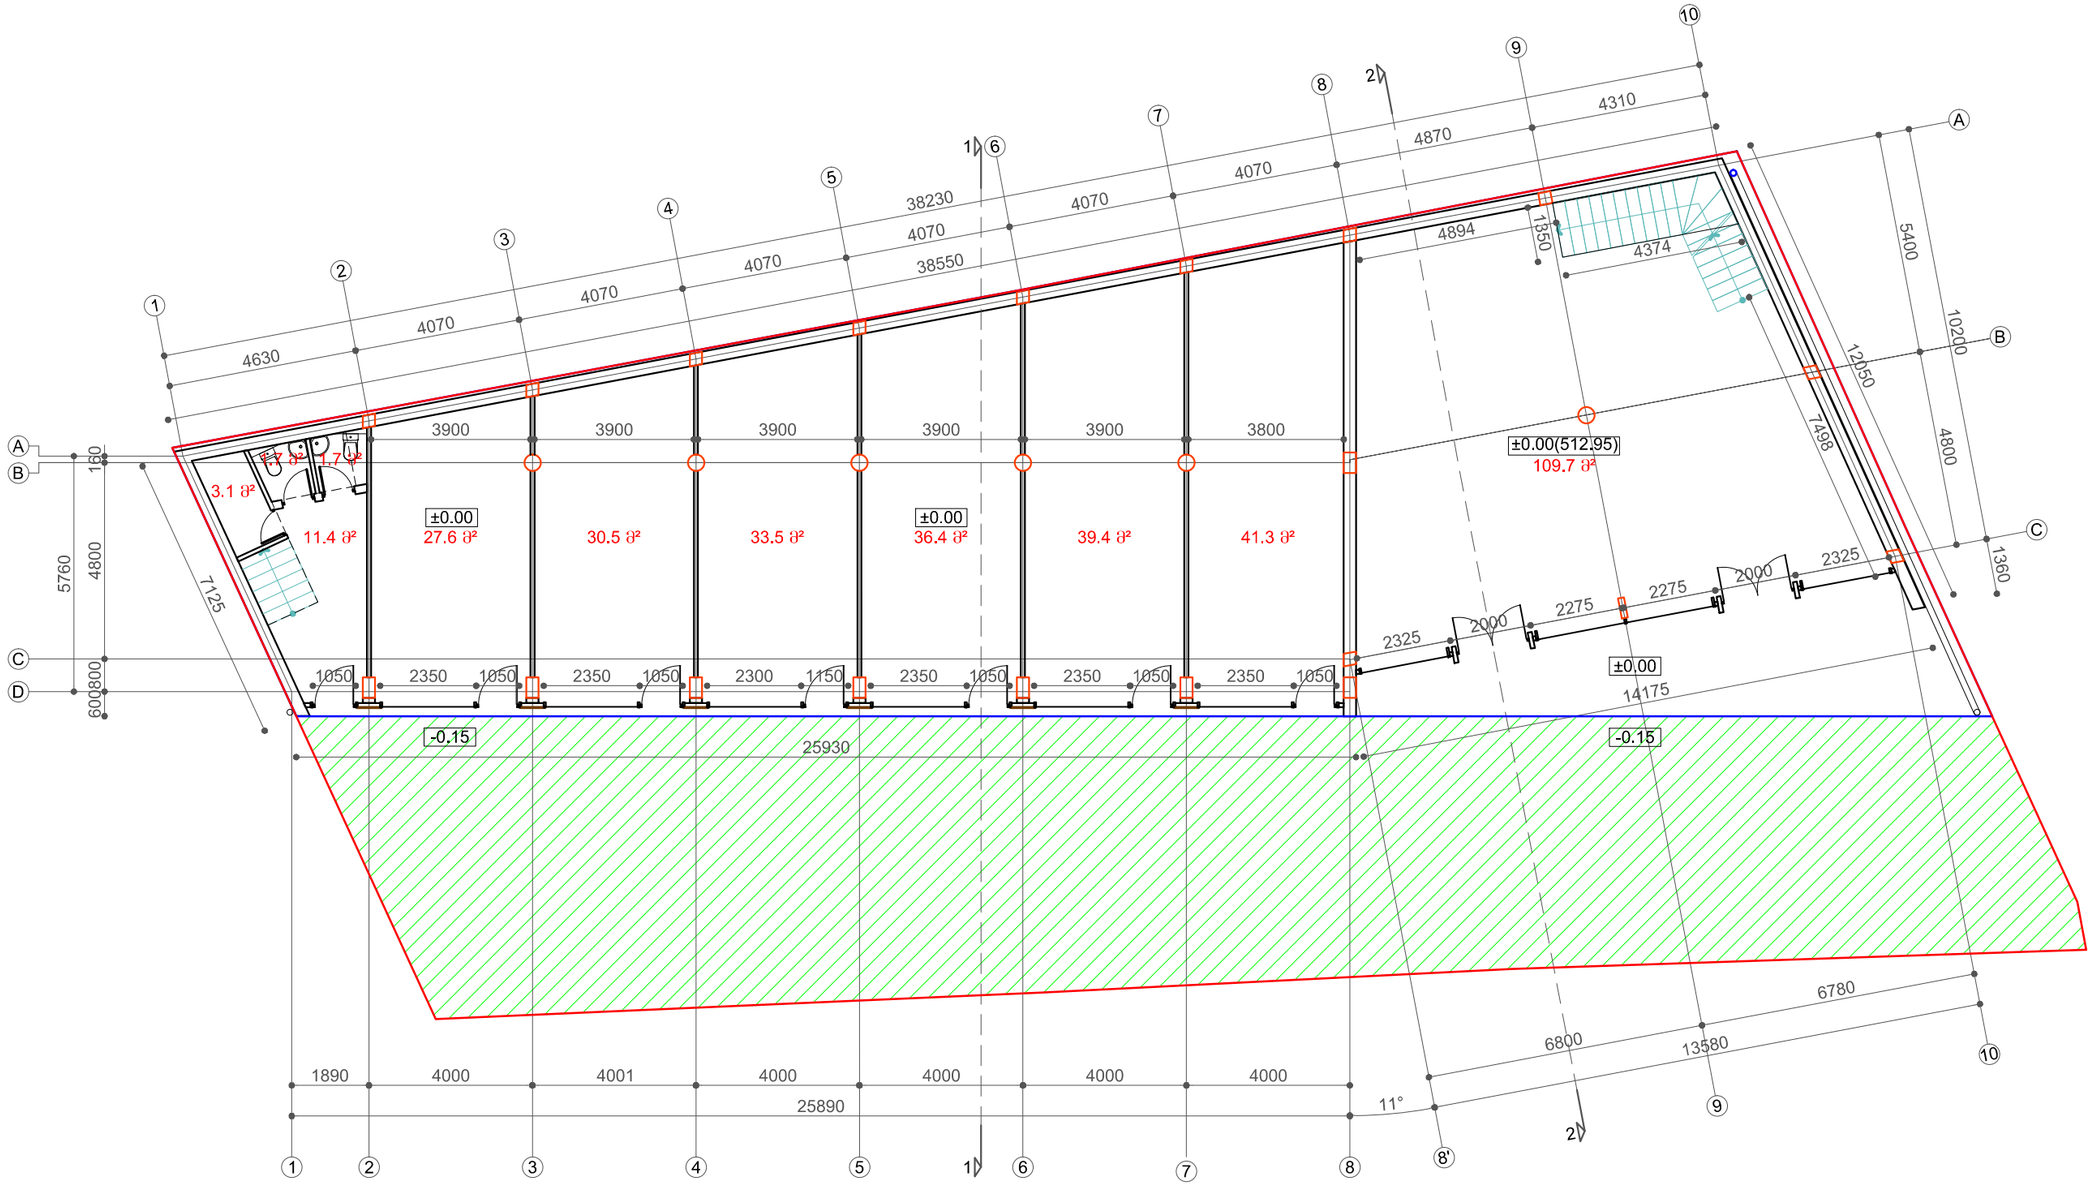

ᲒᲔᲒᲛᲐ ᲜᲘᲨᲜᲣᲚᲖᲔ +3.78
ᲨᲘᲓᲐ ᲡᲐᲡᲐᲠᲒᲔᲑᲚᲝ ᲤᲐᲠᲗᲘ 327.3 მ²
ᲡᲐᲖᲐᲤᲮᲣᲚᲝ ᲤᲐᲠᲗᲘ 38.6 მ²

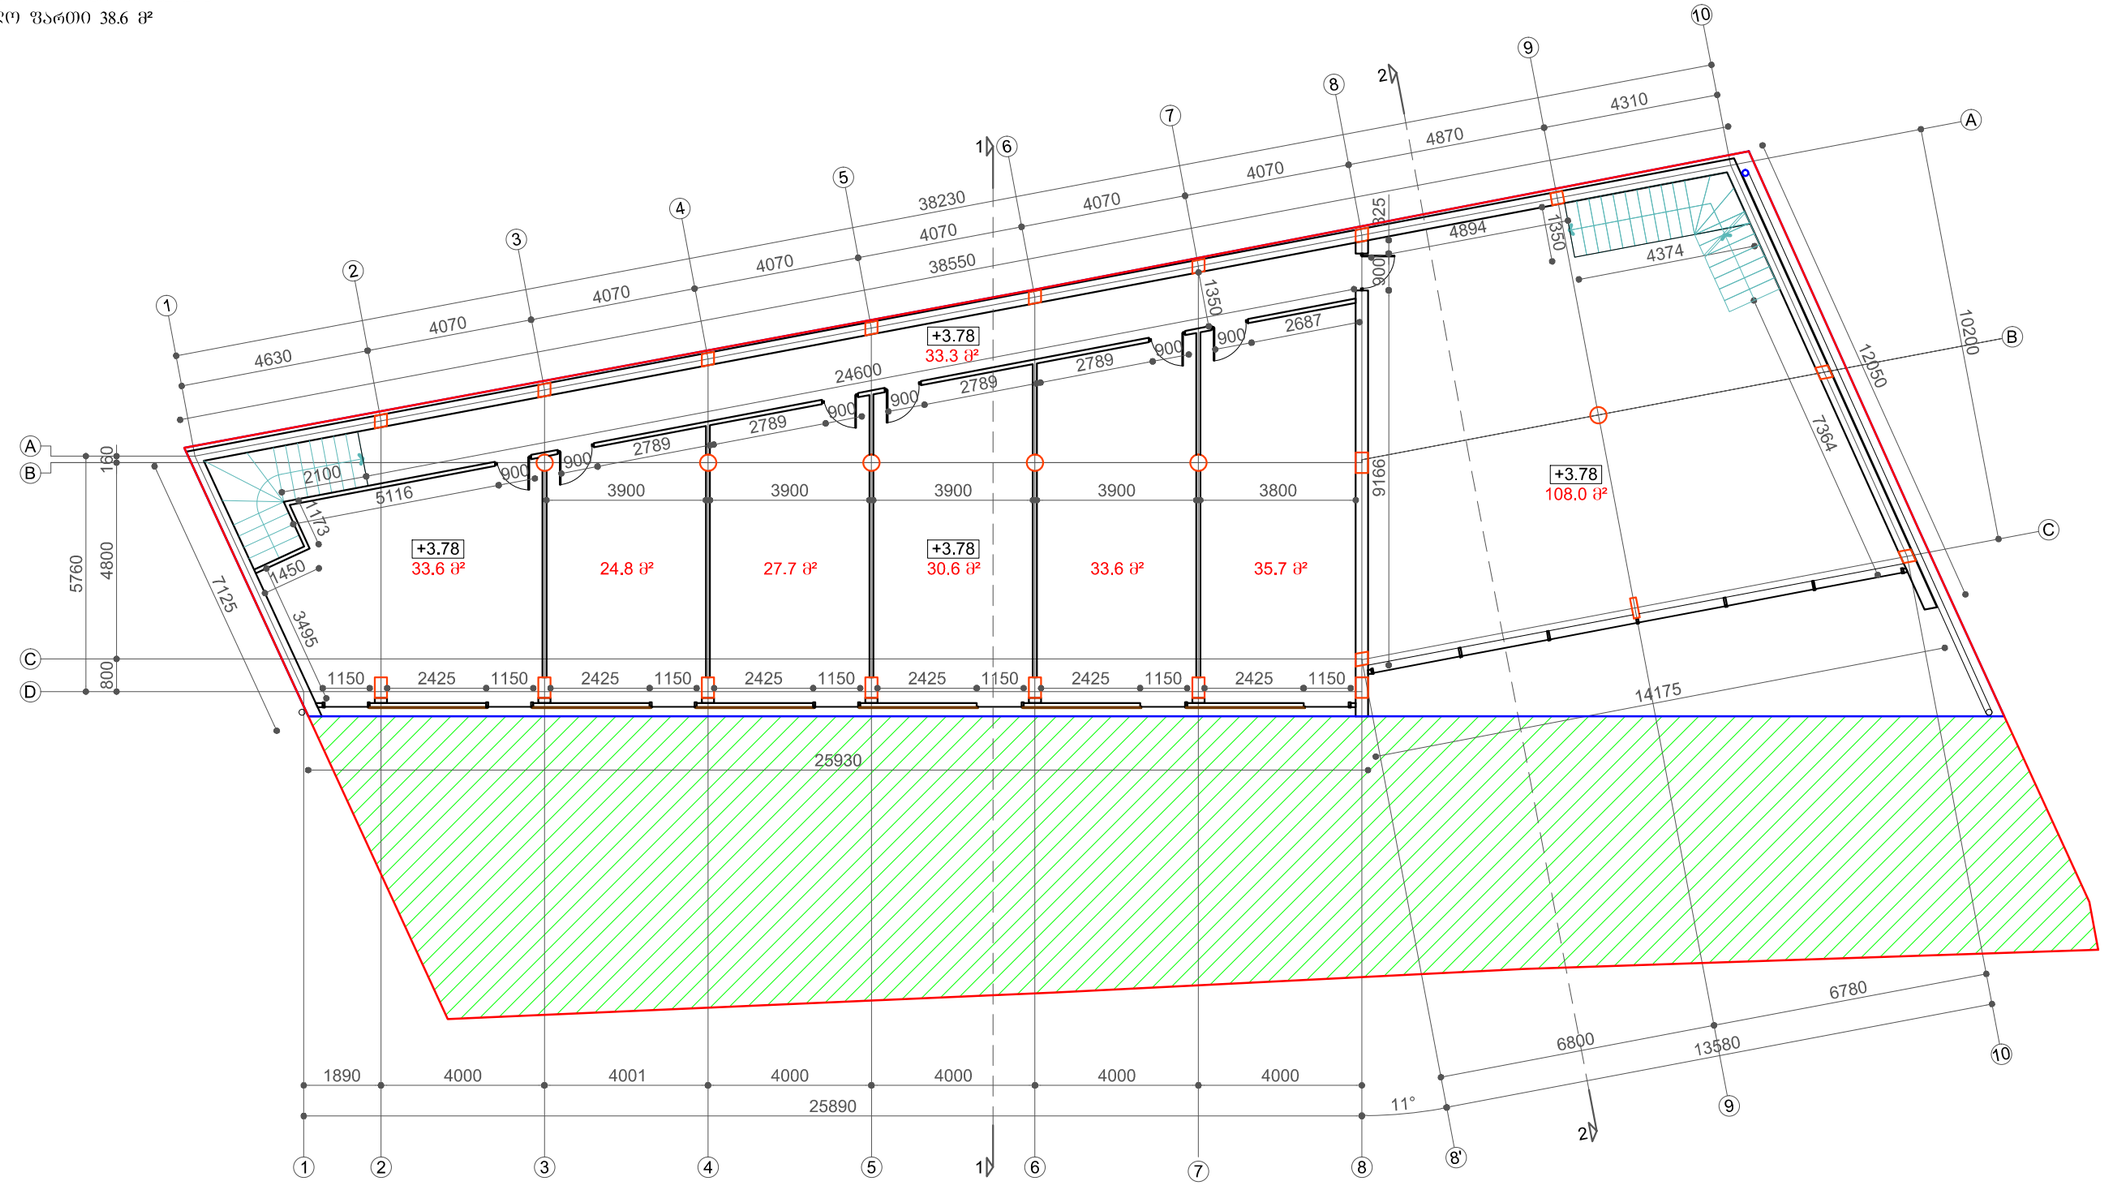

ბეჭმა ნიშნულზე +7.38
შიდა სასარგებლო ფართი 192.7 მ²
საზაფხულო ფართი 190.0 მ²

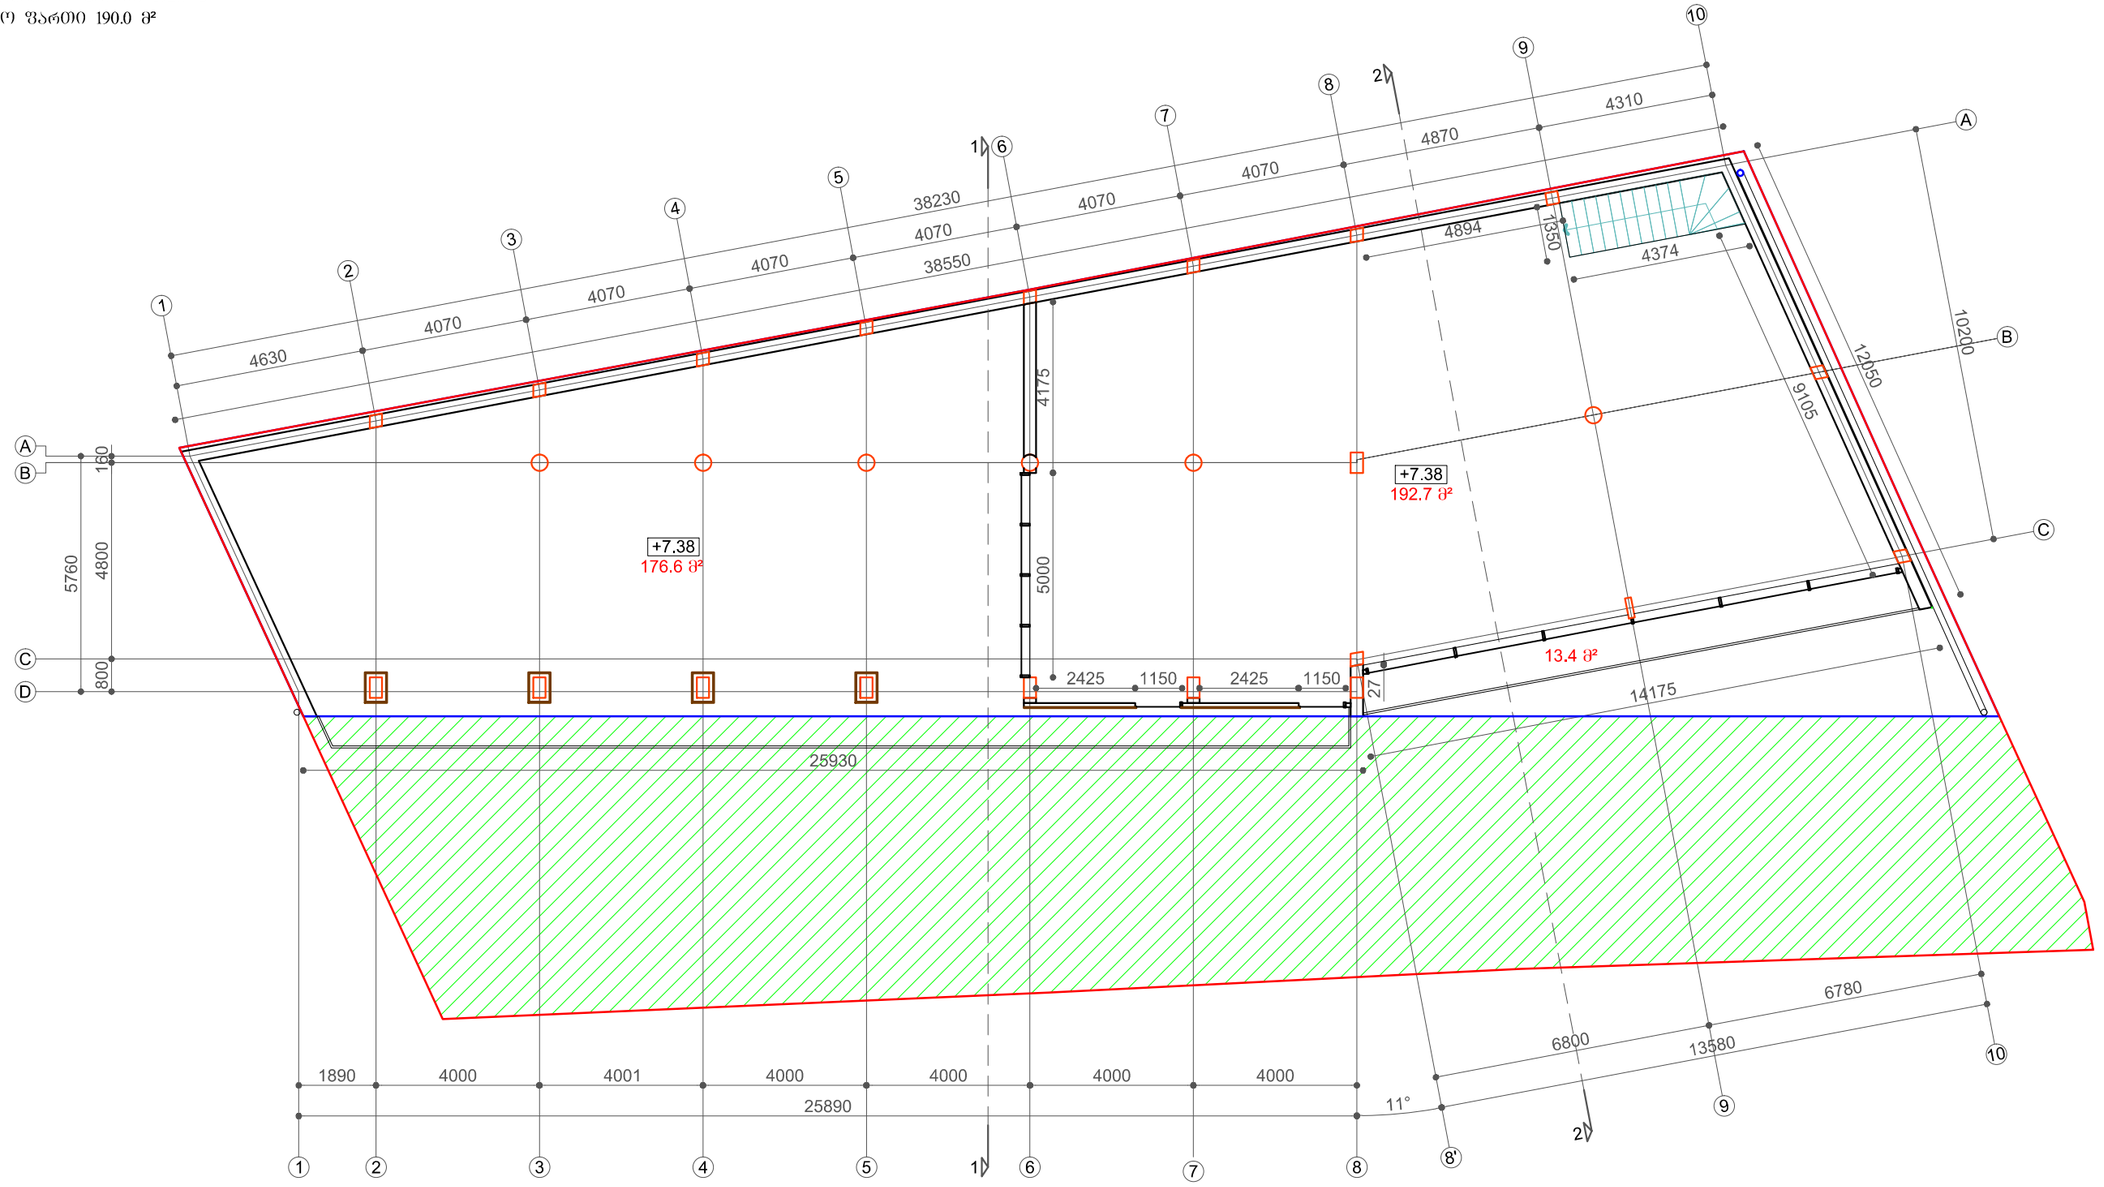
+7.38
176.6 მ²
+7.38
192.7 მ²
13.4 მ²
4175
5000
2425
1150
2425
1150
27
4894
1350
4374
4310
4870
4070
4070
4070
4070
4070
38230
38550
4630
4070
4070
4070
4070
4070

გადახურვის გეგმა

