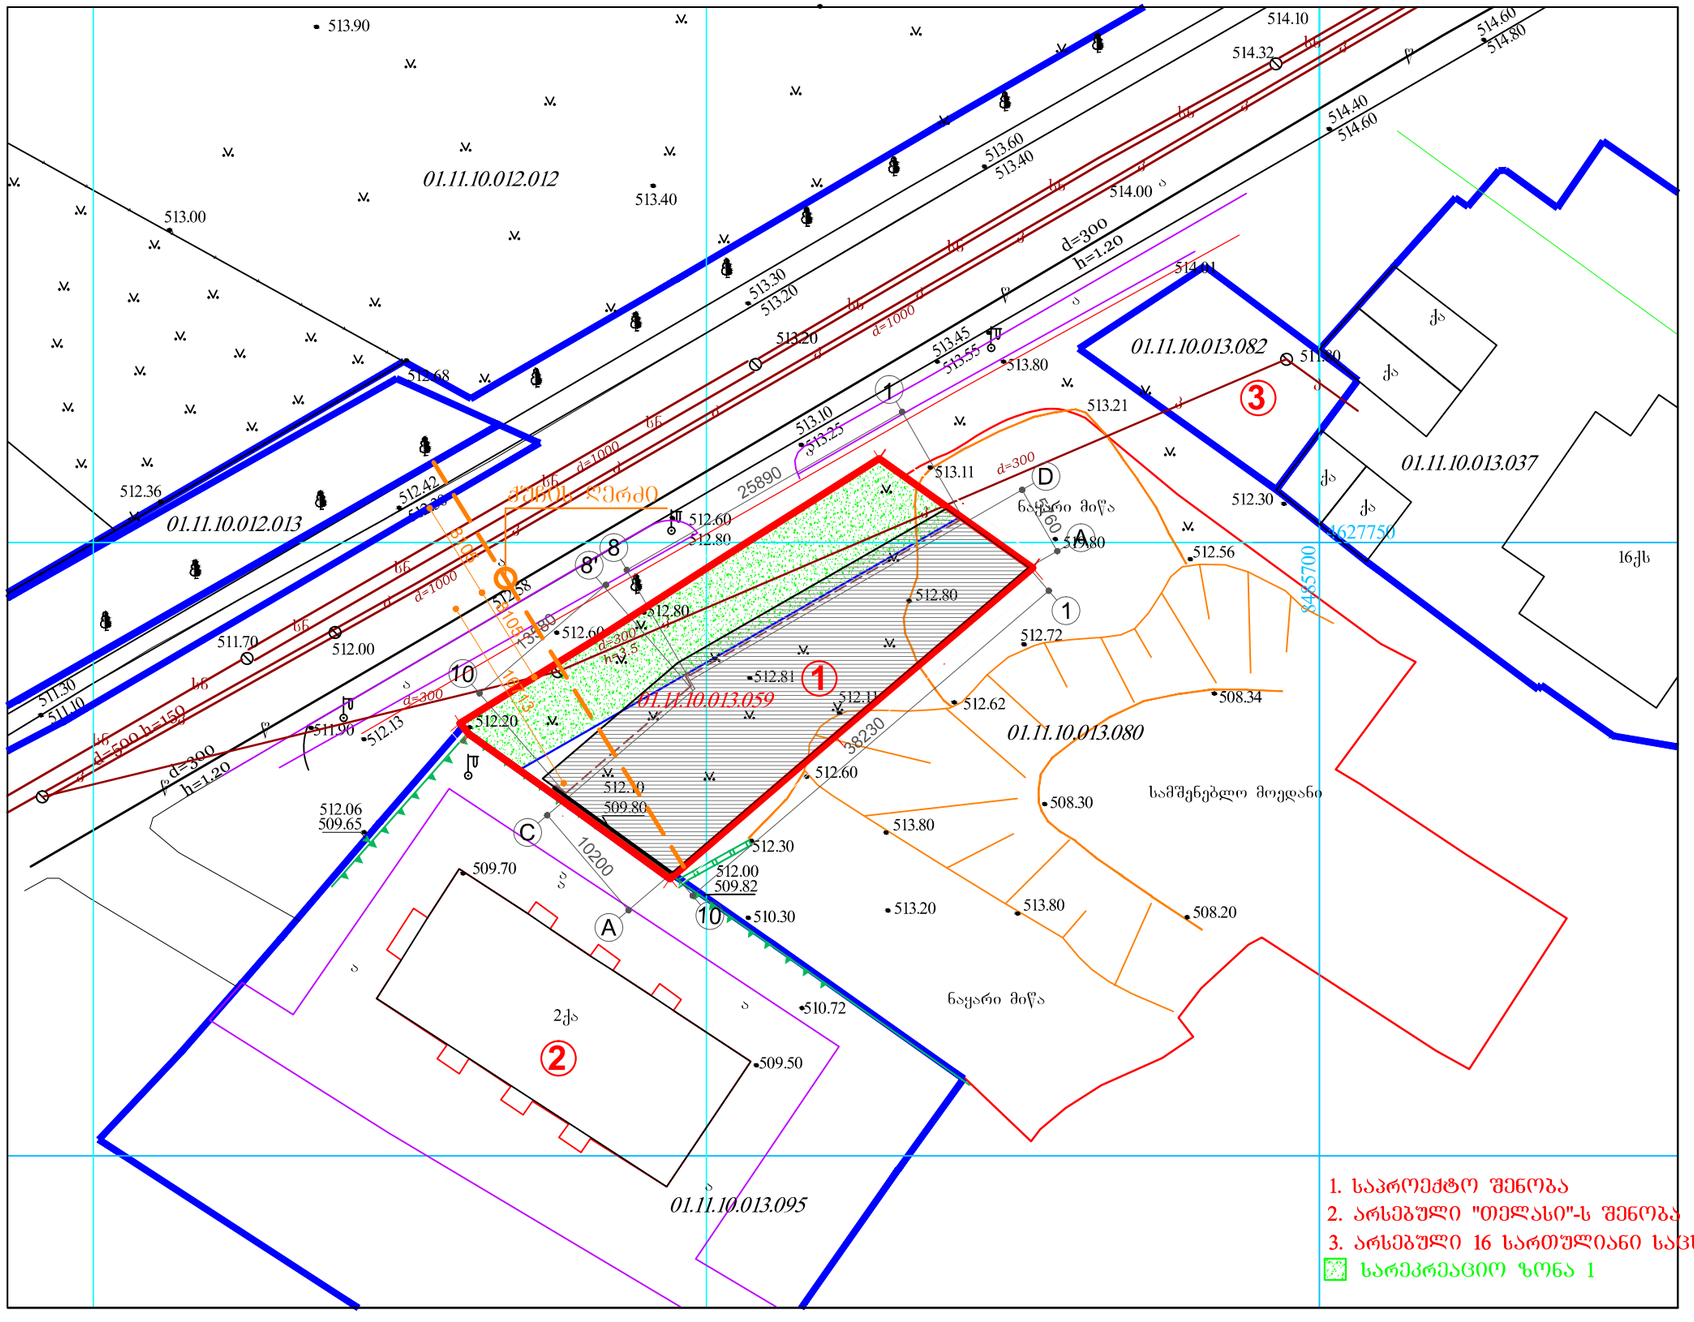

1. საპროექტო შენობა
2. არსებული "თელასი"-ს შენობა
3. არსებული 16 სართულიანი საცხოვრებელი შენობა

სარეკრეაციო ზონა 1

სიმაღლის განმსაზღვრელი ნახაზი

