L.T.D ALFA

ქალაქი თბილისი, ქუჩა სამურზაყანო, №33 (ს/კ: 01.16.03.010.002)
სააქციო საზოგადოება "თიბისი ბანკი" (ა.ნ. 204854595) საკუთრებაში არსებული 11369.00კვ.მ. არასასოფლო-სამეურნეო დანიშნულების მიწის ნაკვეთის და მისი მომდებარე ტერიტორიის ტოპოგრაფიული

გეგმა

ჩ

01.16.03.010.003
01.16.03.010.031
01.16.03.010.031
01.16.03.009.021
01.16.03.010.027
01.00.393
01.16.03.010.030
01.16.03.010.002
01.16.03.010.029
01.01.834
01.01.834
01.16.03.010.051
01.16.03.010.052
01.16.03.010.053
01.16.03.013.040
01.16.03.013.041
01.16.03.013.059
01.16.03.010.066
01.16.03.010.073
01.16.03.010.056

პირობითი აღნიშვნები

-ის კოორდინატთა სისტემის პროექცია

შენ.	საცხ. შენობა	ხის ღობე	წყალგაყვანილობა
არსებ.	არასაცხ. შენობა	ღობე	გაზი
ფერდული	ქვის კედელი		
მშენებარე შენობა	კედელი		კანალიზაცია
წიწვოვანი ხე	წყალი	სანაპირე	
ფოთლოვანი ხე	რკინიგზა	კაშხალი	
ხილკენროვანი	საშეფალელური გზა	ელ. ქსელები	
მცენარე	ელ. გადამცემი ანძა	გაბიონი	
გარე განათება			

შენიშვნა:1) გეგმაზე დატანილია საჯარო რეესტრში რეგისტრირებული ნაკვეთის საზღვრები
2) ვინაიდან გეგმაზე დატანილია მხოლოდ რეგისტრირებული მიწისქვეშა კომუნიკაციები მათი მდებარეობების დაზუსტება მოხდეს ყველა კომუნიკაციის წარმომადგენლებთან

შპს "ალფა" (ს/ნ 405298574)
ქობილისი, ნუცუბიძის ფერდობი IV მ/რ კორპუსი №4
ltd.alfa2018@gmail.com MOB; 599853548

დირექტორი:		ლ.ლობაქიძე
ახომა:		ლ.ლობაქიძე
დახაზა:		ლ.ლობაქიძე
დამკვეთი		ს.ს. თიბისი ბანკი
მასშტაბი: 1:500		10.12.2021წ.

ბენ-გეგმა
მ 1:1000

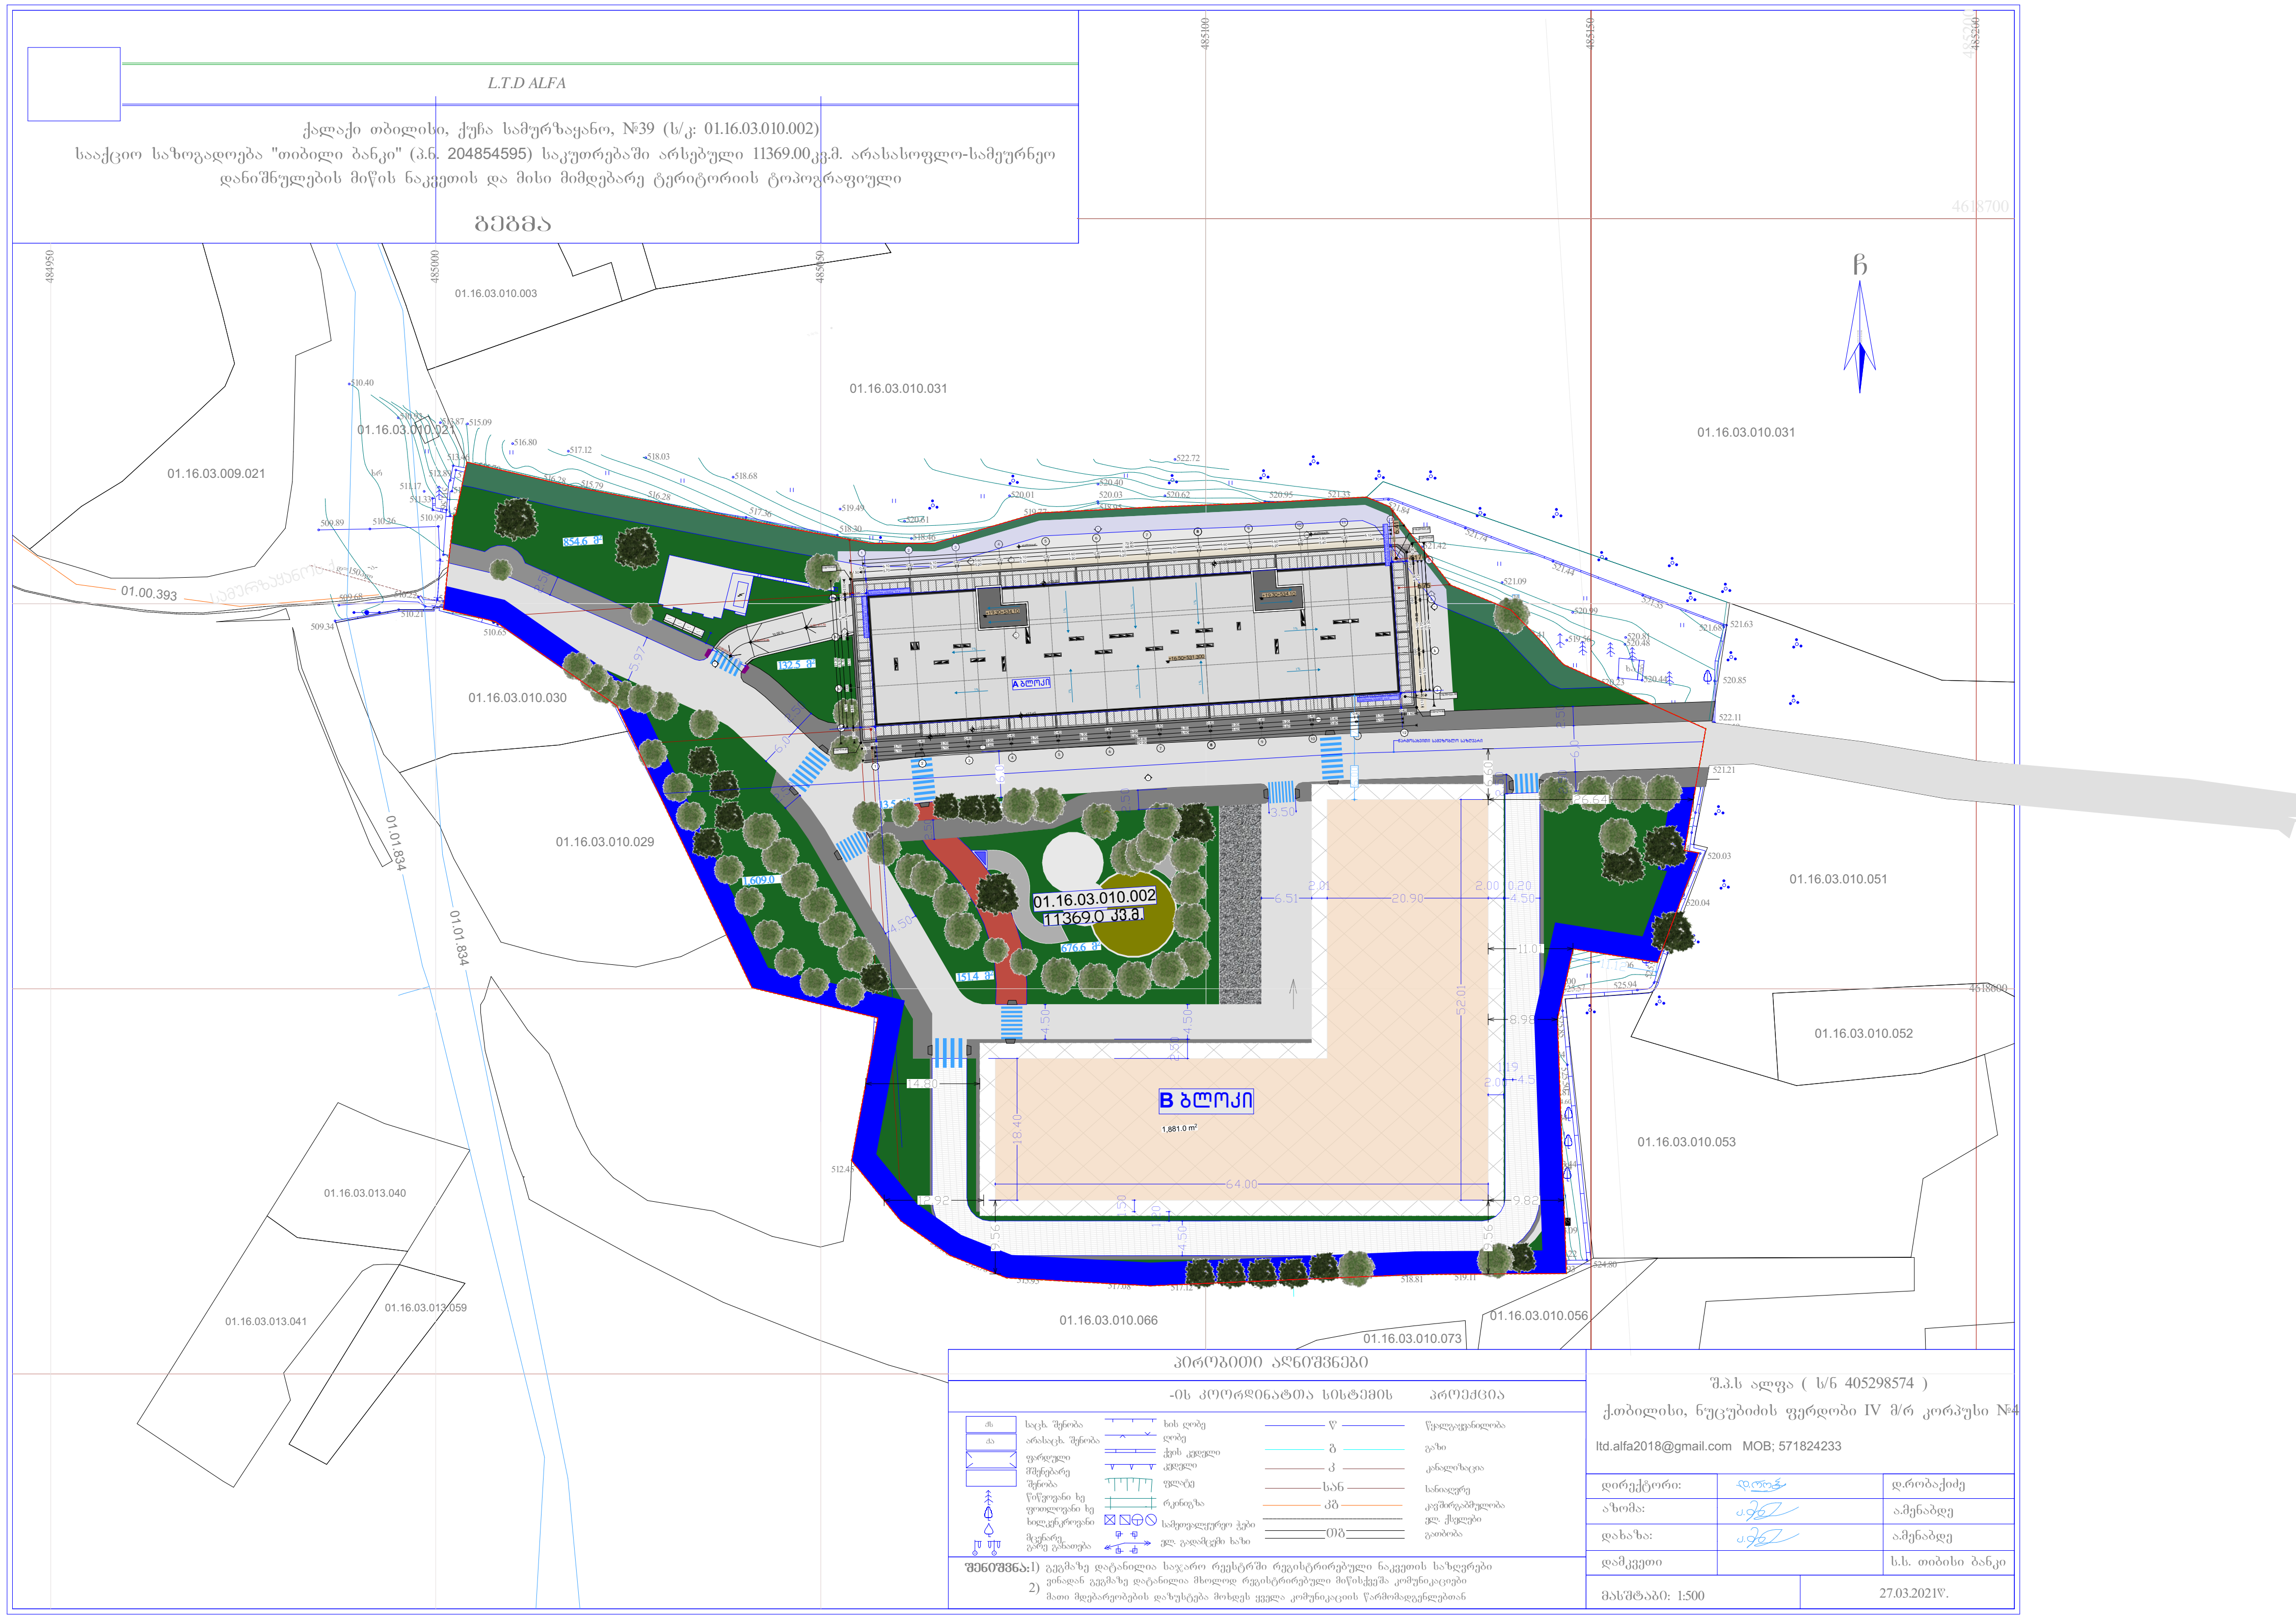

საპროექტო ორგანიზაცია
Company name

შპს "დეკარტ ჯგუფი"
ს.კ 405368917

პროექტის დასახელება
Job Title

მრავალბინიანი საცხოვრებელი სახლი

მისამართი:
Address

ქ.თბილისი,ქუჩა სამურზაყანო **N**39
ს.კ 01.16.03.010.002

ექსპლიკაცია:
Explication:

- მონოლითი
- ბლოკის შემავსებელი
- გაძლიერებული ბეტონი 2 სმ-ზე მეტი ხანძარმედეგობისთვის
- ლითონი
- მოპირკეთება
- შახტა გაყვანილობებისათვის
- ერთფრთიანი კარი
- ერთფრთიანი კარი ზღურბლით
- ორფრთიანი კარი
- ორფრთიანი კარი ზღურბლით

კარის თავისუფალი სიგანე 880; კარის თავისუფალი სიმაღლე 2200; კ-1 კარის სპეციფიკაციის №; 90 ხანძარმედეგობა

პროექტის სტატუსი Drawing Status	შეს. თარიღი Date
არქიტექტურული პროექტი	2024/03/13

შემსრულებლები
performers

თანამდებობა	სახელი.გვარი	ხელმოწერა
მთავარი არქიტექტორი	ლანა ჩაჯვებაძე	
პრ. ავტორი	ლანა ჩაჯვებაძე	

ნახაზის დასახელება
Drawing title

ბენ-გეგმა
მ 1:1000

ინდექსი № INDEX	ფურც. რაოდ. PAGES	ფურცელის ზომა
05.3		A3

მასშტაბი
Drawing Scale
1:1000

2024 წ



საპროექტო ორგანიზაცია
Company name

შპს "დევარტ ჯგუფი"
ს.კ 405368917

პროექტის დასახელება
Job Title

მრავალბინიანი საცხოვრებელი სახლი

მისამართი:
Address

ქ.თბილისი,ქუჩა სამურზაყანო N39
ს.კ 01.16.03.010.002

ექსპლიკაცია:
Explication:

- მონოლითი
- ბლოკის შემავსებელი
- გაძლიერებული ბეტონი 2 სთ-ზე მეტი ხანძრმედეგობისთვის
- ლითონი
- მოპირკეთება
- შახტა გაყვანილობებისათვის
- ერთფრთიანი კარი
- ერთფრთიანი კარი ზღურბლით
- ორფრთიანი კარი
- ორფრთიანი კარი ზღურბლით

კარის თავისუფალი სიგანე 880; კარის თავისუფალი სიმაღლე 2200; კ-1 კარის სპეციფიკაციის №; 90 ხანძარმედეგობა

პროექტის სტატუსი Drawing Status	შეს. თარიღი Date
არქიტექტურული პროექტი	2024/03/13

შემსრულებლები
performers

თანამდებობა	სახელი.გვარი	ხელმოწერა
მთავარი არქიტექტორი	ლანა ჩაკვეტაძე	
პრ. ავტორი	ლანა ჩაკვეტაძე	

ნახაზის დასახელება
Drawing title

გენ-გეგმა
მ 1:500

ინდექსი № INDEX	ფურც. რაოდ. PAGES	ფურცლის ზომა
05.4		A3

მასშტაბი
Drawing Scale
1:500

2024 წ