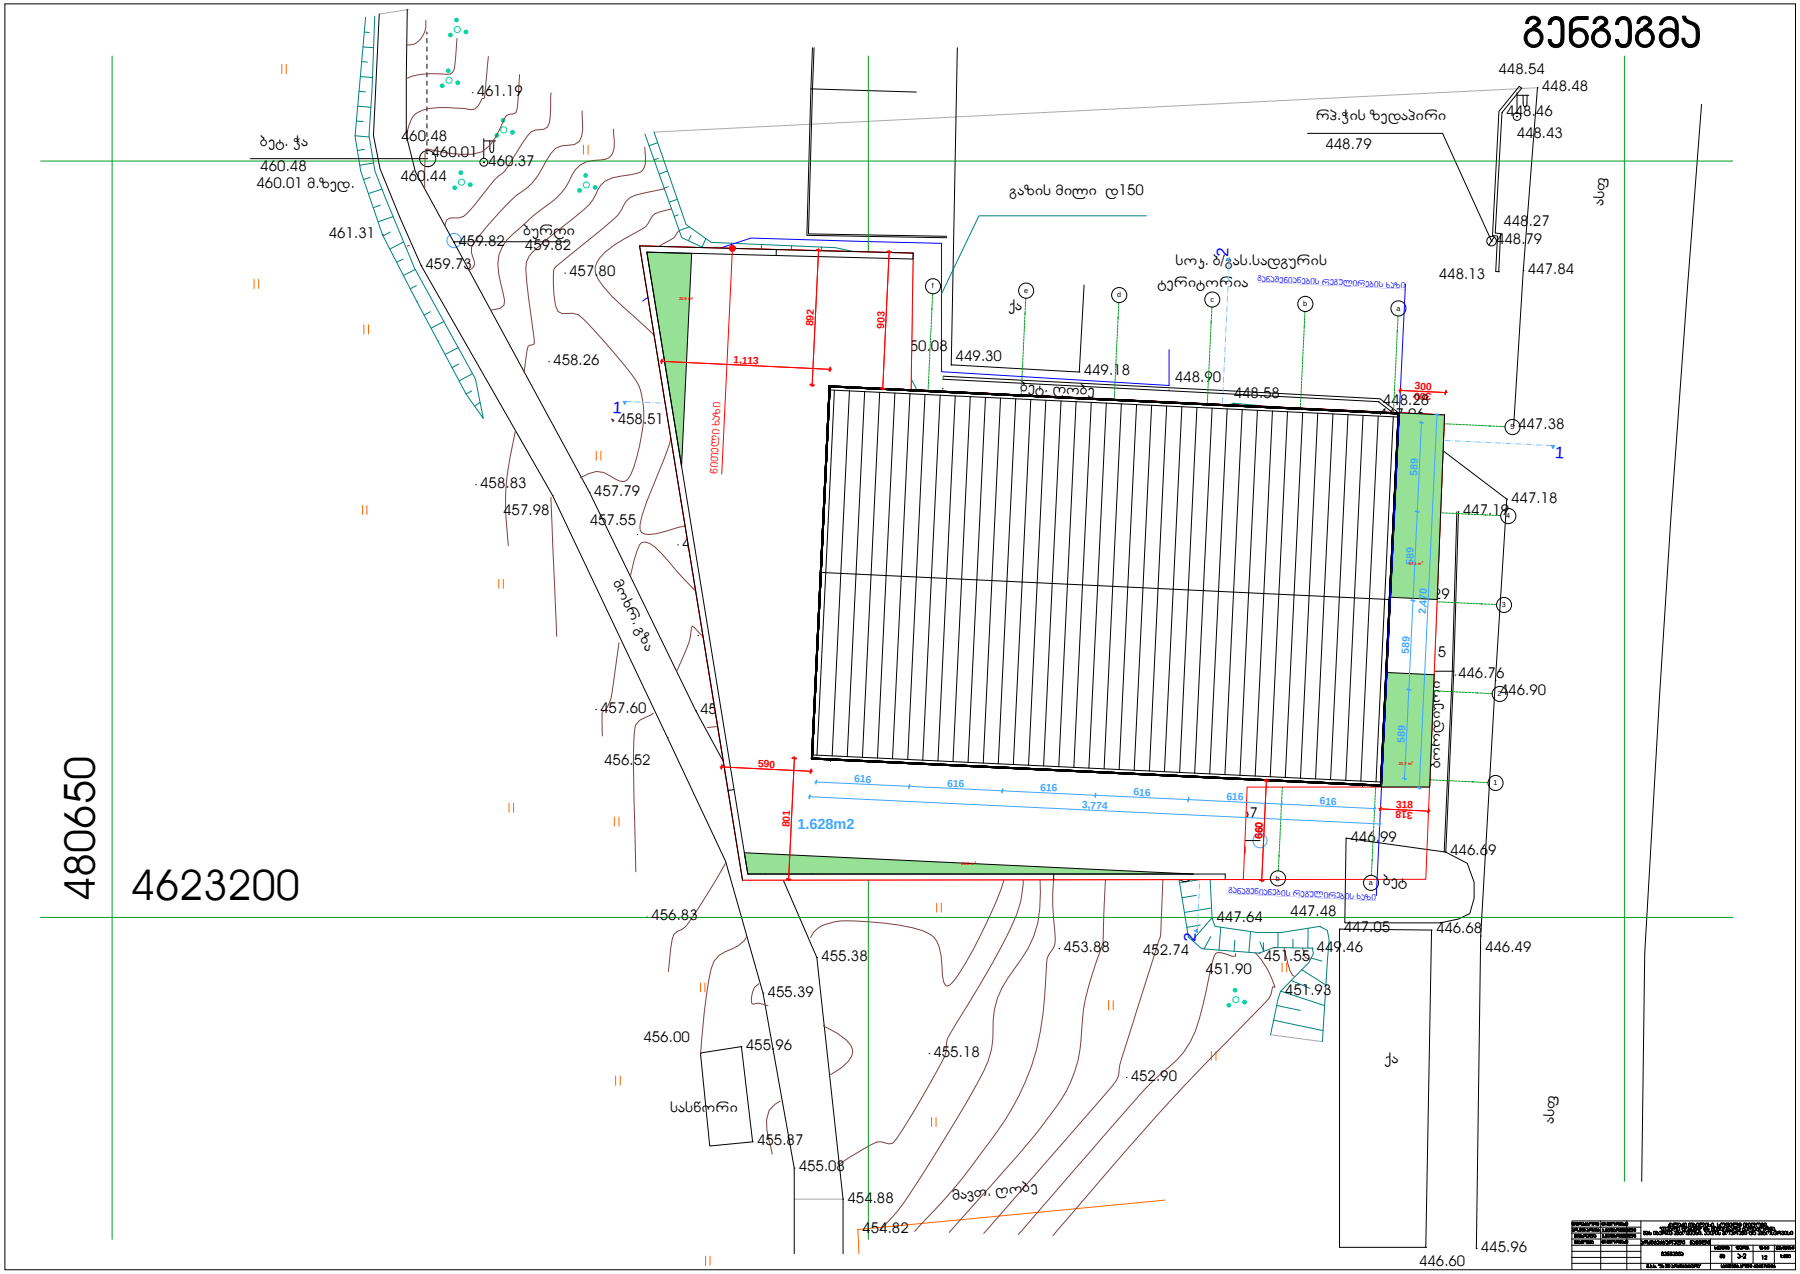
გეგმა
480650
4623200
1.628m2
სოკ. ბაგას.სადგურის ტერიტორია
გაზის მილი დ150
ბეტ. ჭა
ბეტ. ლობე
ბორდიური
ასფ
ქა
სასწორი
მავთ. ლობე
461.19
460.48
460.01 მ.ზედ.
460.37
460.44
461.31
459.82
459.73
457.80
458.26
458.51
458.83
457.79
457.98
457.55
457.60
456.52
456.83
455.38
455.39
456.00
455.96
455.18
455.87
455.08
454.88
454.82
452.90
453.88
452.74
451.55
451.90
451.93
449.46
447.64
447.48
447.05
446.68
446.49
445.96
446.60
446.99
446.69
446.76
446.90
447.38
447.18
448.54
448.48
448.46
448.43
448.27
448.79
448.13
447.84
448.79
449.30
449.18
448.90
448.58
448.28
590
616
3,774
318
816
1,113
892
903
801
860
589
2,470