სარდაფის გეგმა

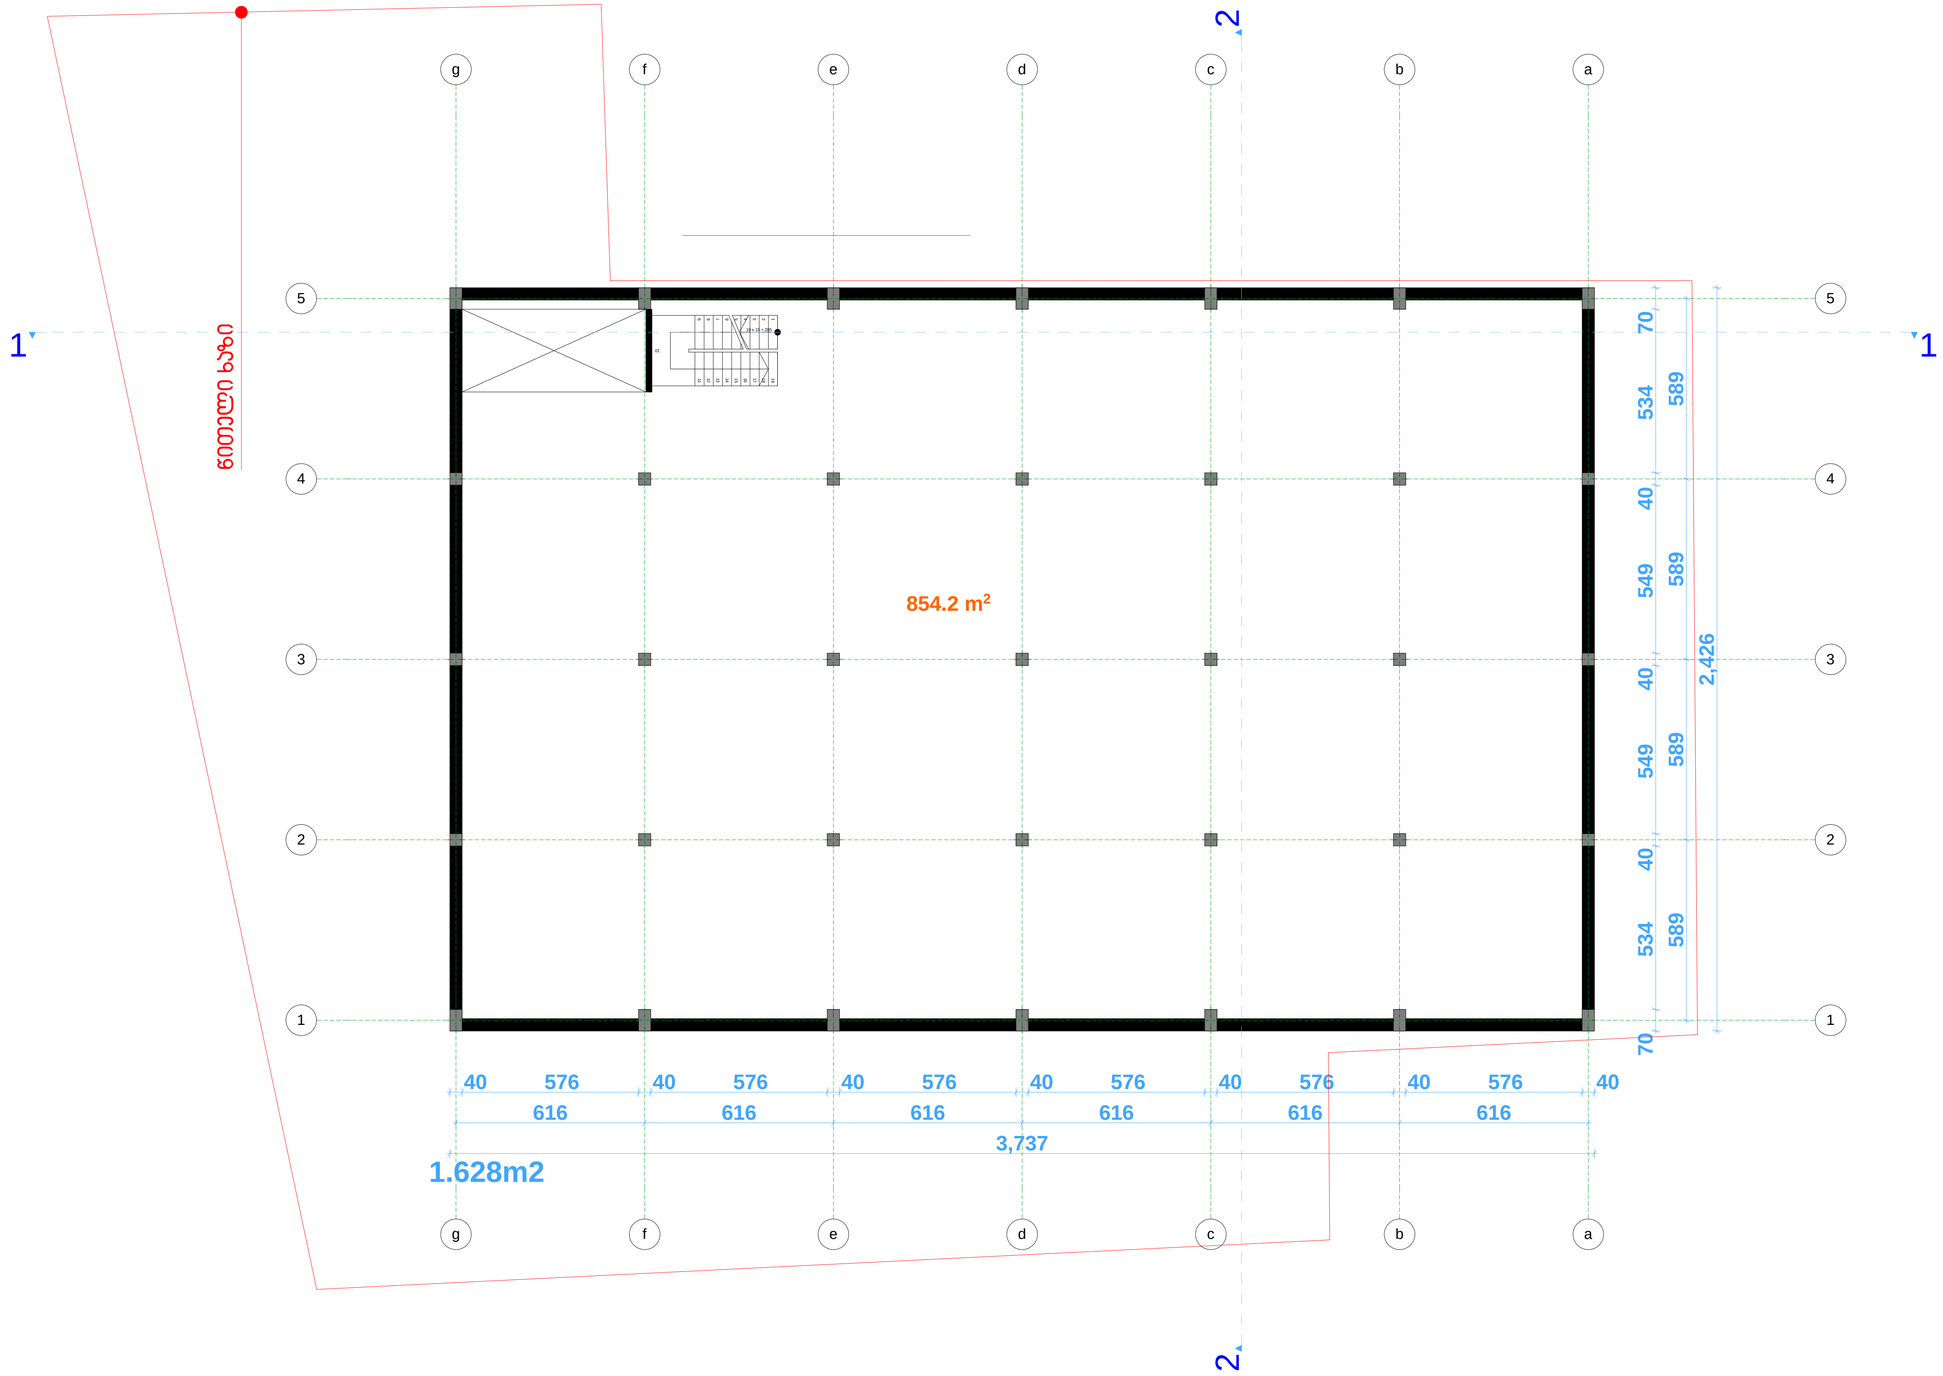

დირექტორი	თ გიორგაძე		ქალაქი თბილისი, სოფელი დიღომი, ჟეკერი დეკანი" ის მიმდებარე ტერიტორია, შპს იბერია ავტოჰაუსი. აუდის მოერემი და ავტოსერვისი
არ.მთ.არქიტ.	ა.მეფარიშვილი		
შეასრულა	ა.მეფარიშვილი		
შეამოწმა	თ გიორგაძე		არქიტექტურული ნაწილი
			სარდაფის გეგმა

სტადია	ფერც.	ფ-ბი	მასშტაბი
მპ	ა-3	12	1:100

შ.პ.ს. "ეს ჯი არქიტექტერა" საიდენტ.ნოდი 404876336

I სართულის გეგმა

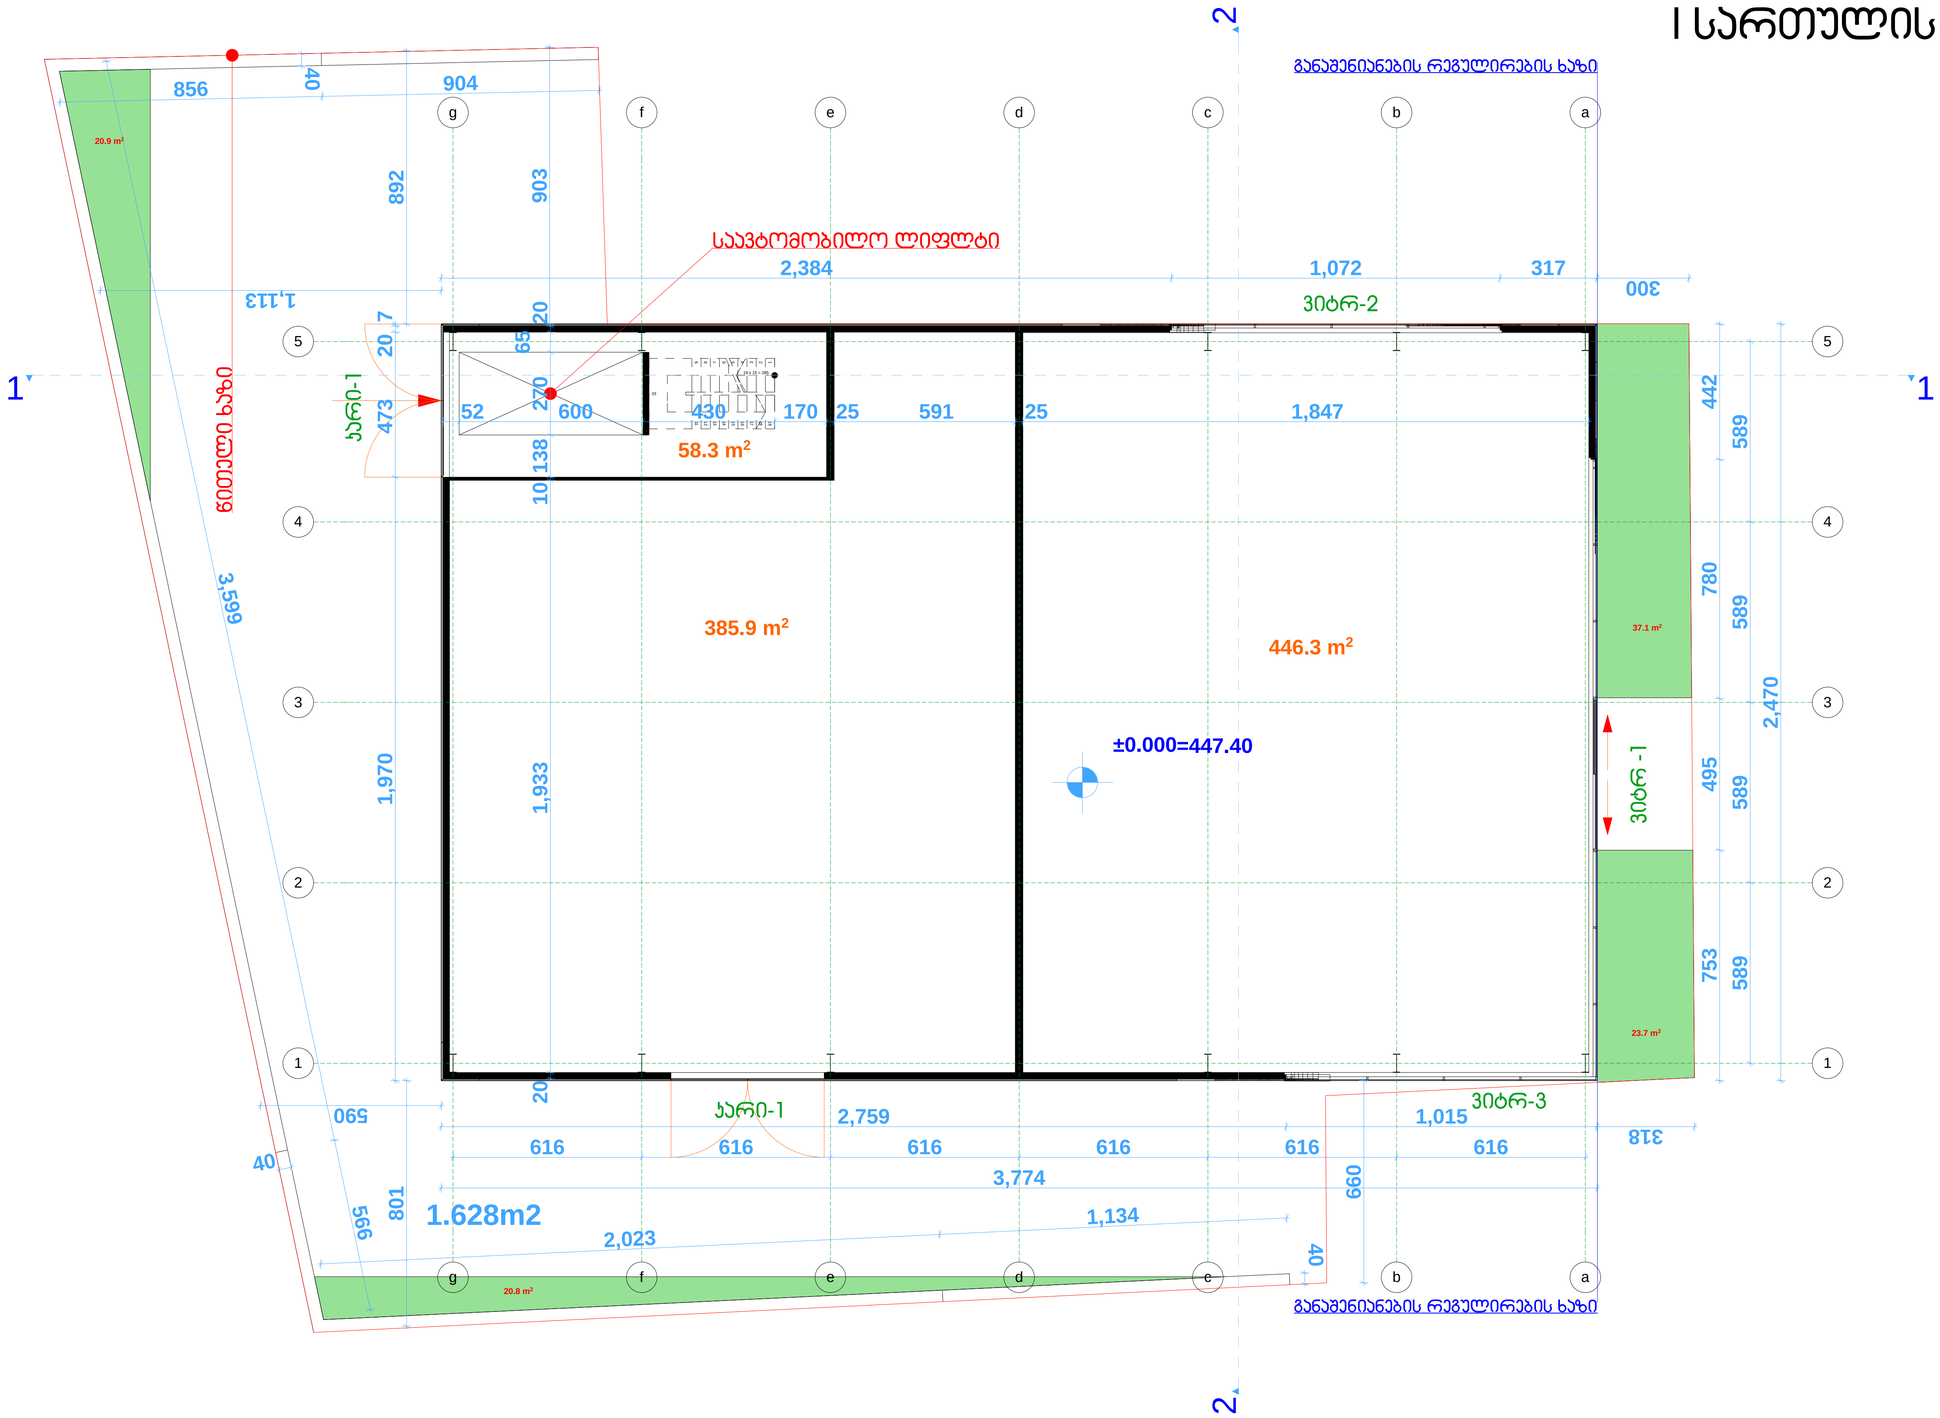

არ.მთ.არქიტ.	ა.მეფარიშვილი	
შესრულა	ა.მეფარიშვილი	
შეამოწმა	თ. მირონაძე	

I სართულის გეგმა	ფასადი	ფერფ.	ფ-ი	მასშტაბი
	მგ	ა-4	12	1:100
	შ.პ.ს. "ეს ჯი არქიტექტორ"			

სახურავის გეგმა

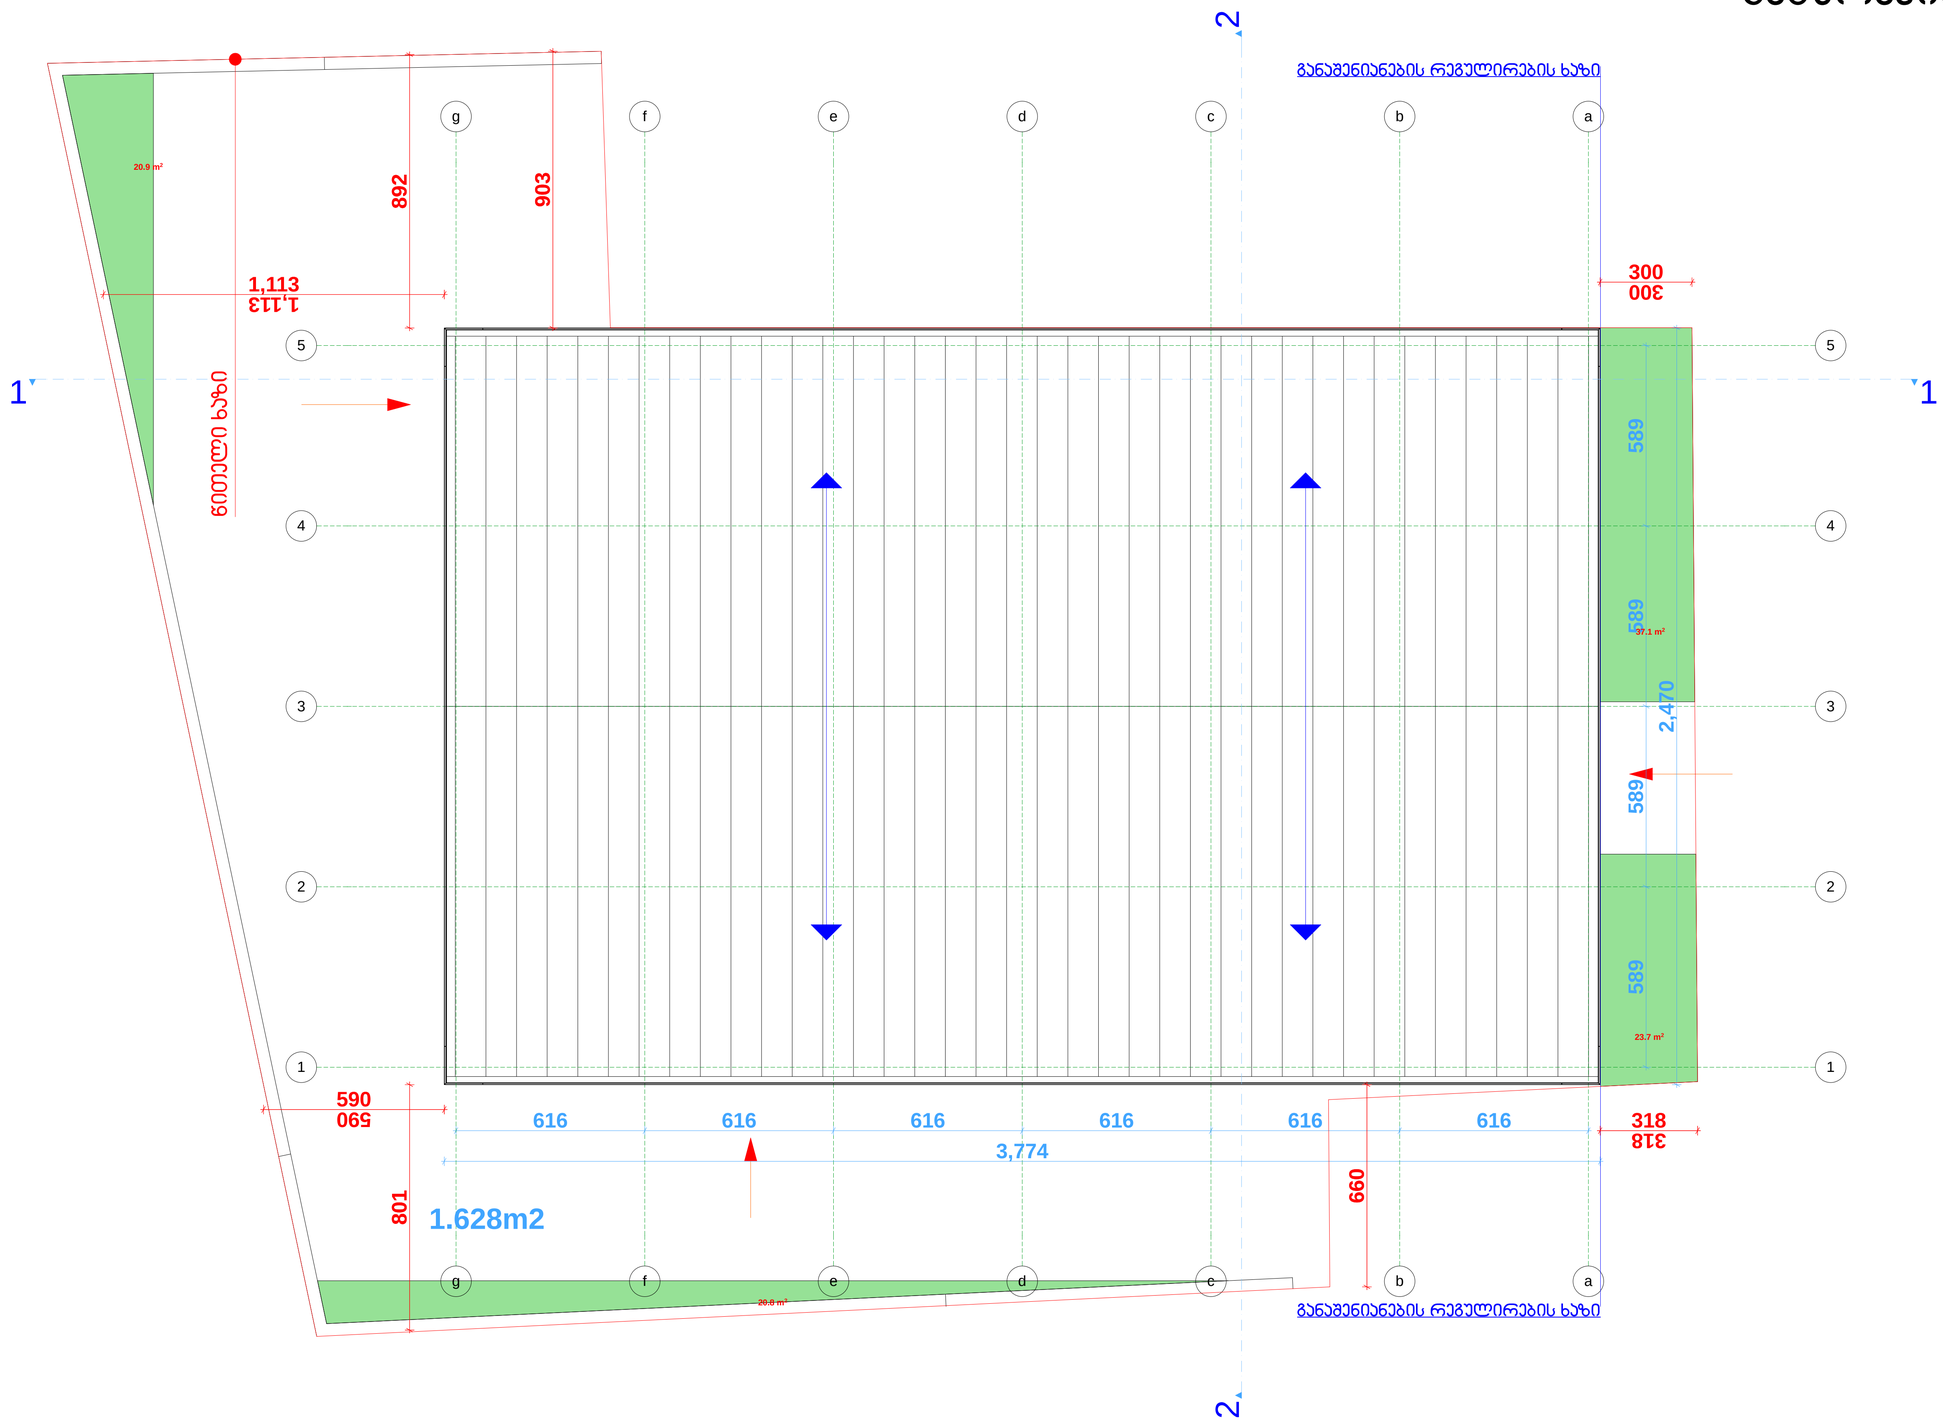

დირექტორი	თ გიორგაძე	ქალაქი თბილისი, სოფელი დიღომი, "ეიბრი ფეკანი" ის მიმდებარე ტერიტორია, შვს იბერია აკტოჰაუსი. აუდის მოერემი და აკტოსერვისი					
არქიტექტურული	ა.მეფარიშვილი						
შეამოწმა	ა.მეფარიშვილი						
		არქიტექტურული ნაწილი					
		სახურავის გეგმა	სტადია	ფურც.	ფ-ბი	მასშტაბი	
			მა	ა-5	12	1:100	
		შ.პ.ს. "ეს ჯი არქიტექტურა"	საიდენტ.კოდი 404876336				