

სიმაღლის განსაზღვრის სქემა მ 1:100

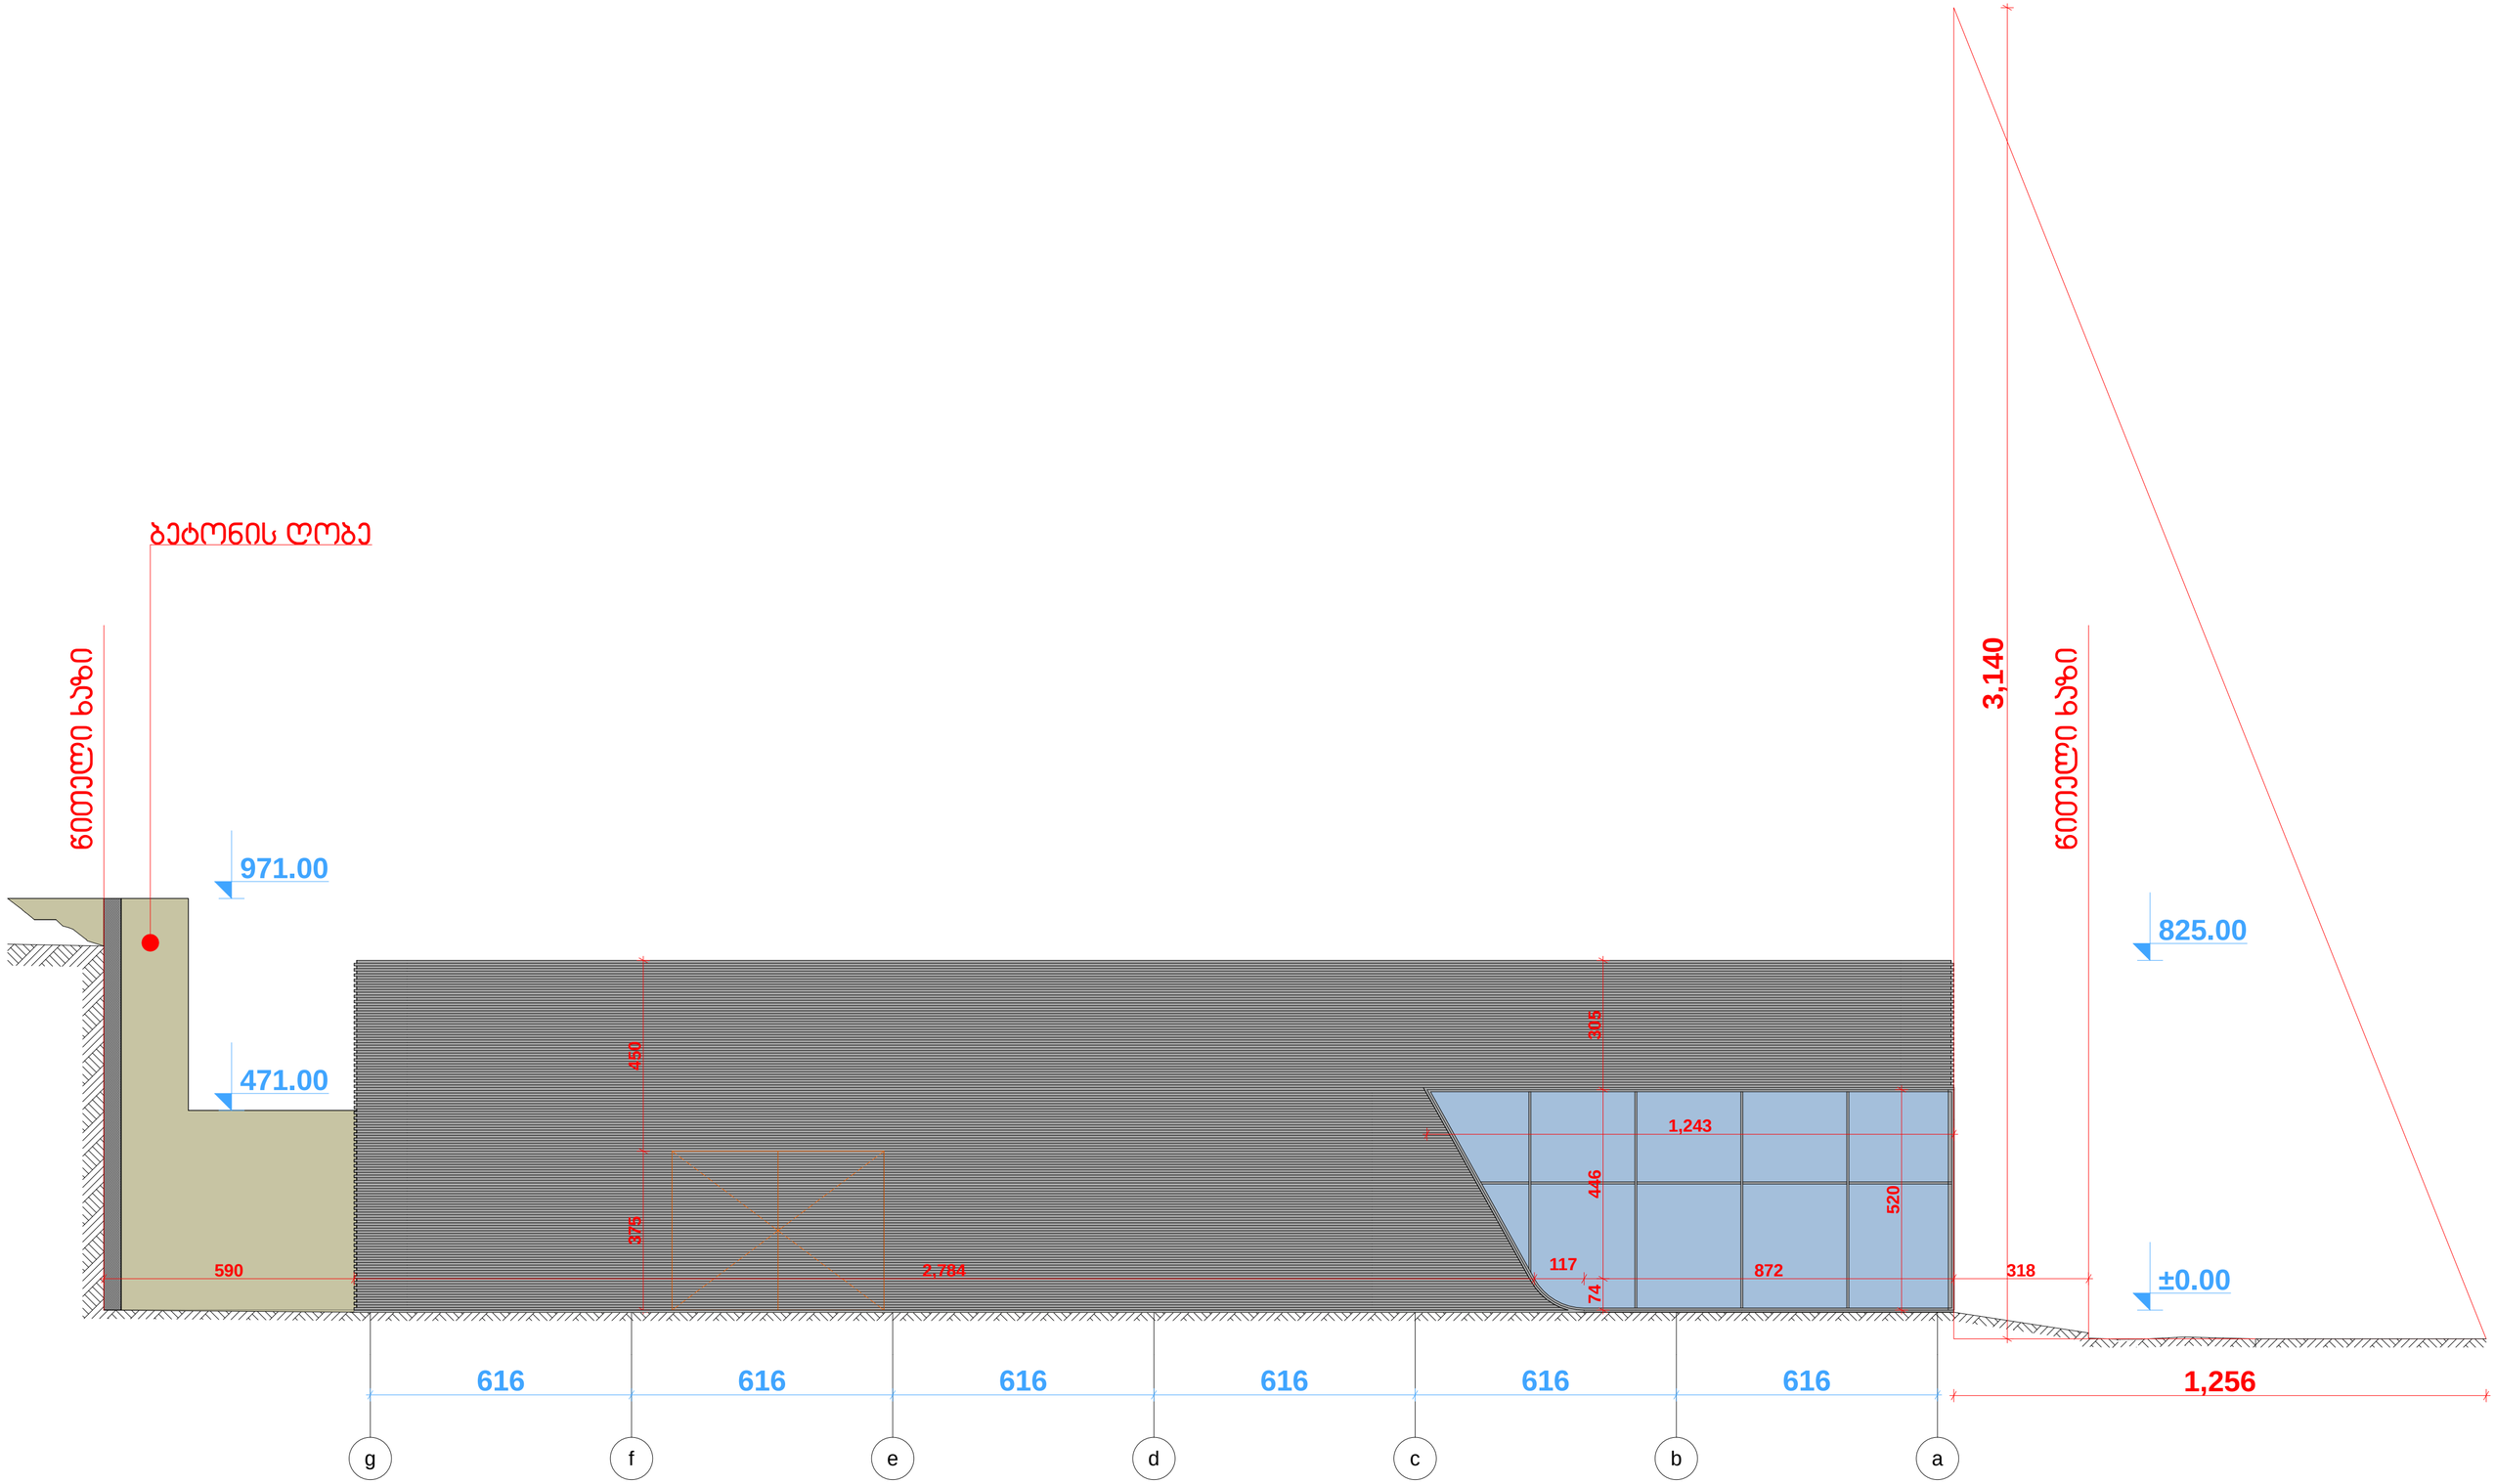

სიმაღლის განსაზღვრის სქემა მ 1:100

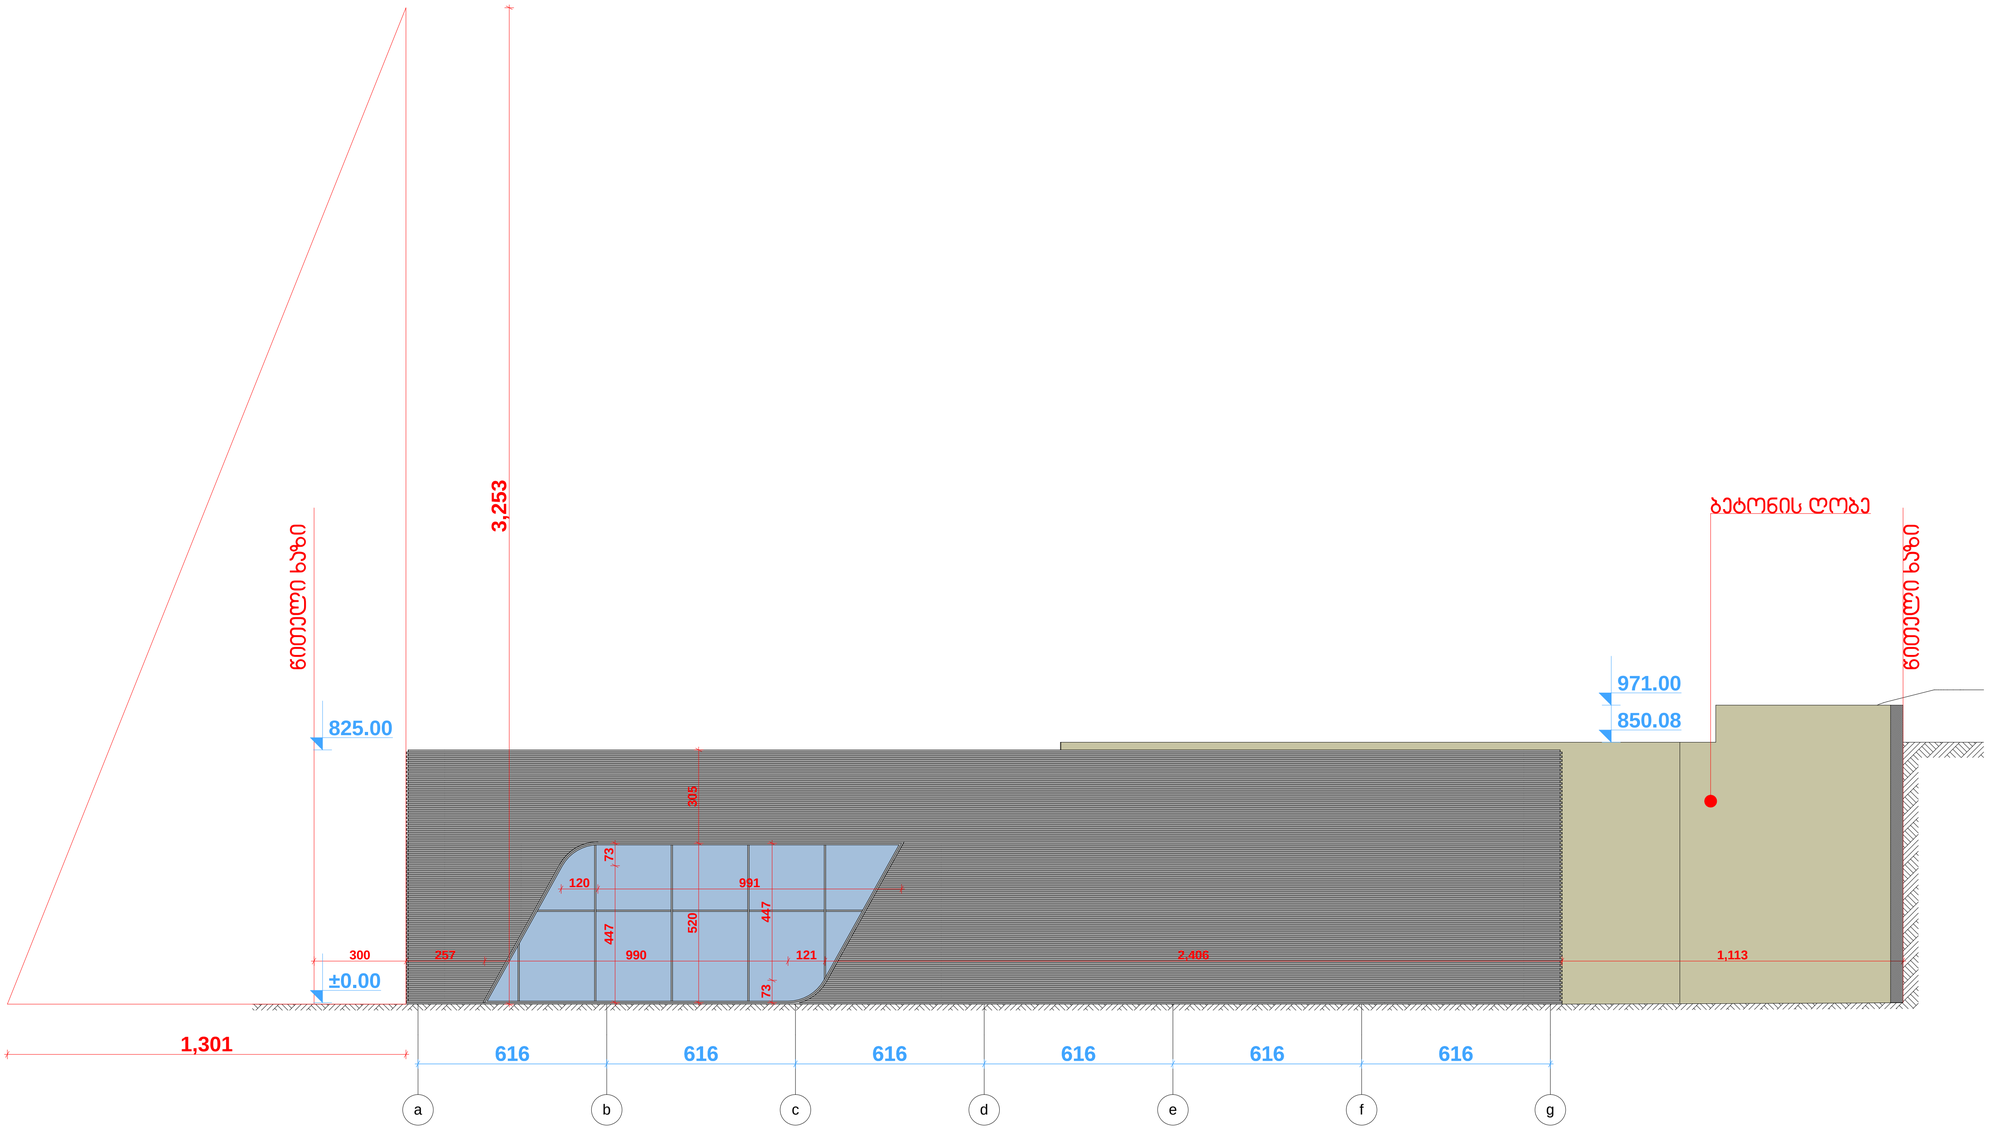

სიმაღლის განსაზღვრის სქემა

