
ქ. თბილისში, ევგენი მიქელაძის ქ. №9ა-ში მდებარე ტერიტორიის (საკ. კოდი 01.13.03.023.089) ტოპოგრაფიული გეგმა

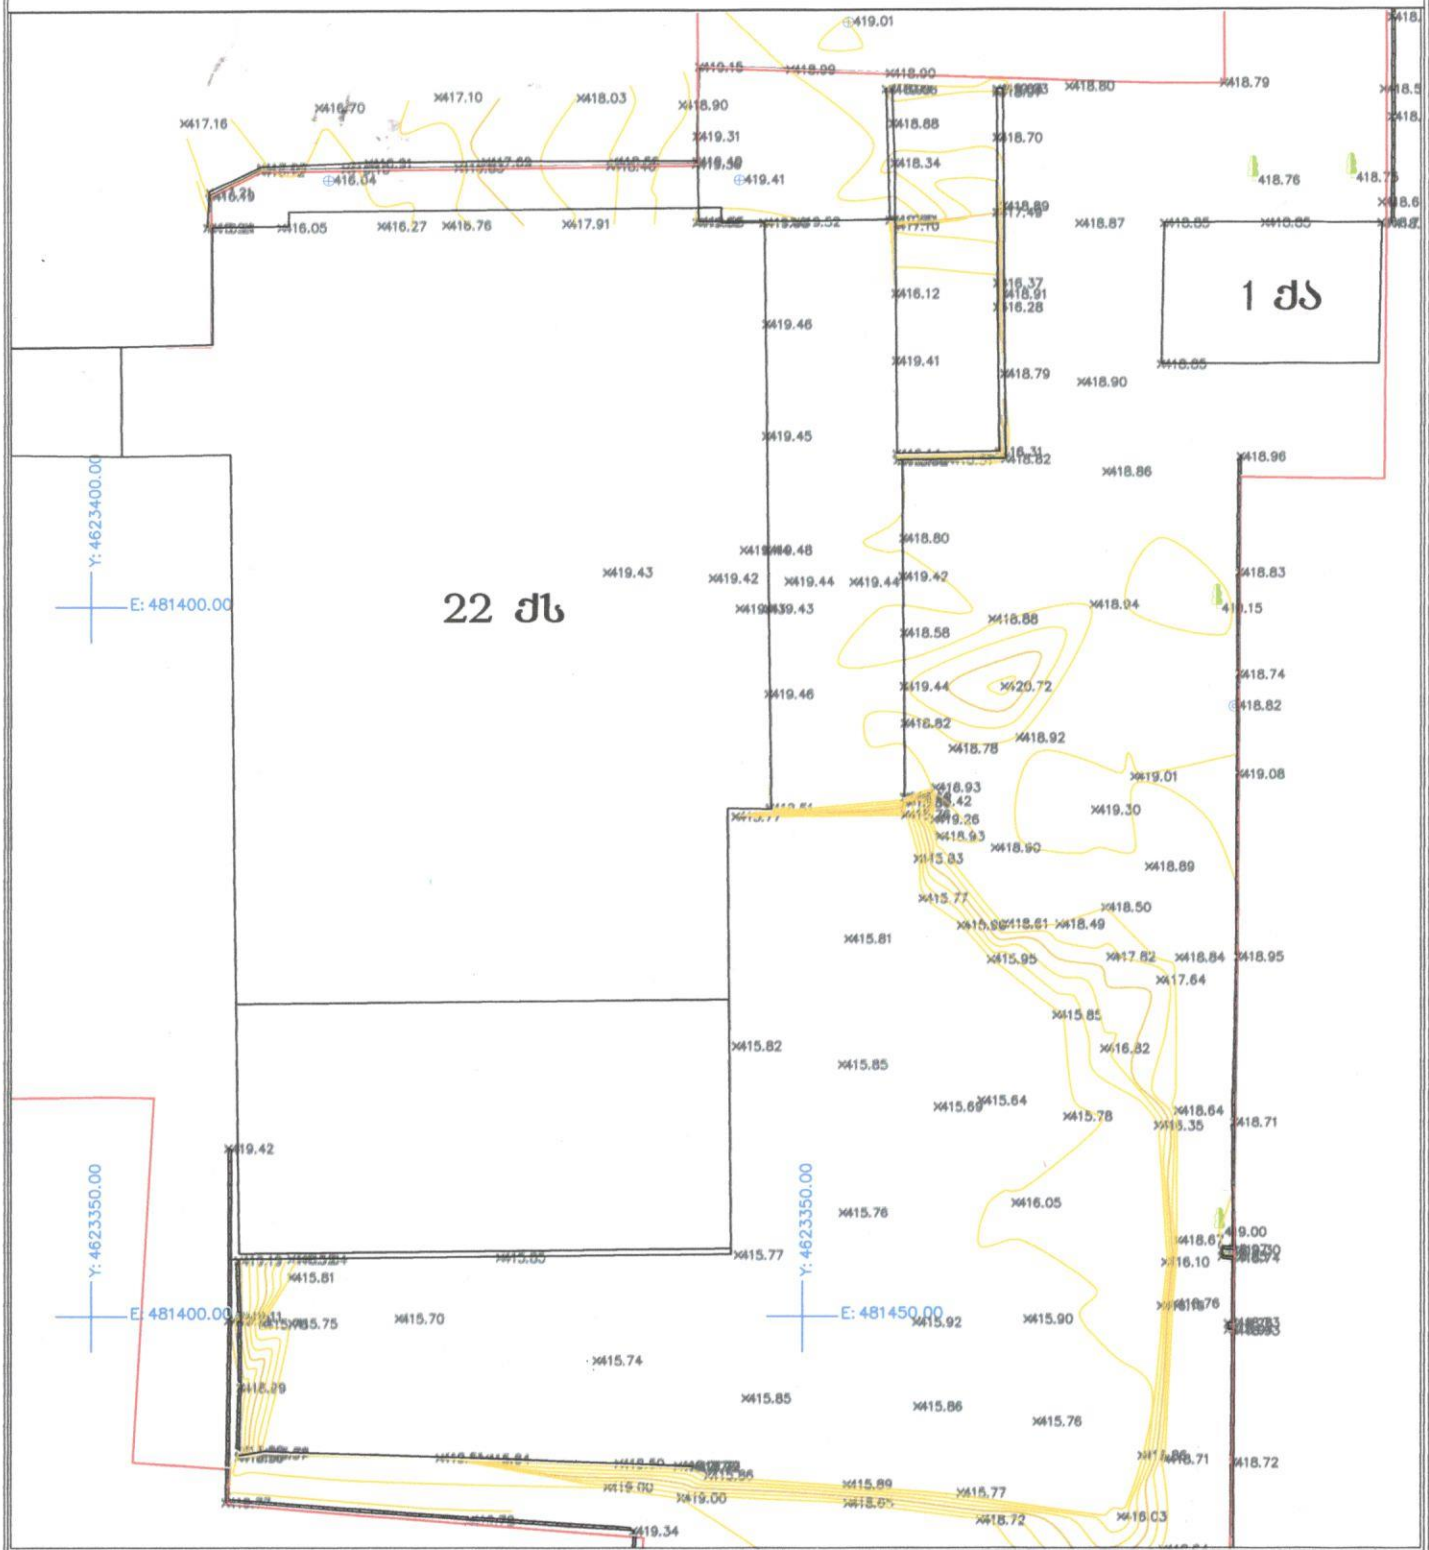

შენიშვნა: სააზომველო სამუშაოები შესრულებულია საქართველოს მუდმივმოქმედი რეფერენს სადგურების ქსელი - GEOCORS -ის გამოყენებით.

შპს "ბაუსტარი მმ"
404504639

პირობითი აღნიშვნები

არასაცხოვრებელი შენობა	ბორდიური	მაღლების ღობე	ხეები
საცხოვრებელი შენობა	პიფალტირებული გზა	ქვის/ბეტონის ღობე	ბუჩქები
მშენებარე ნაგებობა	გრუნტის გზა	წყალი	რკინიგზა
დანგრეული შენობა	რკინიგზა	გაზი	ელექტრომავალი
ფარდული	მაღალი ზაბეის ბმა	განათება	
საბრანსფორმატორო ჯიხური	საკონტროლო ბოძი	ელ. ქსელები	პიდრანტი, ონკანი
რეზერვუარი	სამეთვალყურეო ჭა	მიწის ნაკვეთის საზღვარი	აღნაგობის უფლება

დამკვეთი: შპს „ბაუსტარი მმ“	უფლებამოსილი პირი	
მისამართი: თბილისი, ევგენი მიქელაძის ქუჩა №9ა	მასშტაბი 1:500	ფორმატი A4
	აზომვის თარიღი: 22.04.2021 წ.	CS: WGS 1984 PROJ: UTM 38N