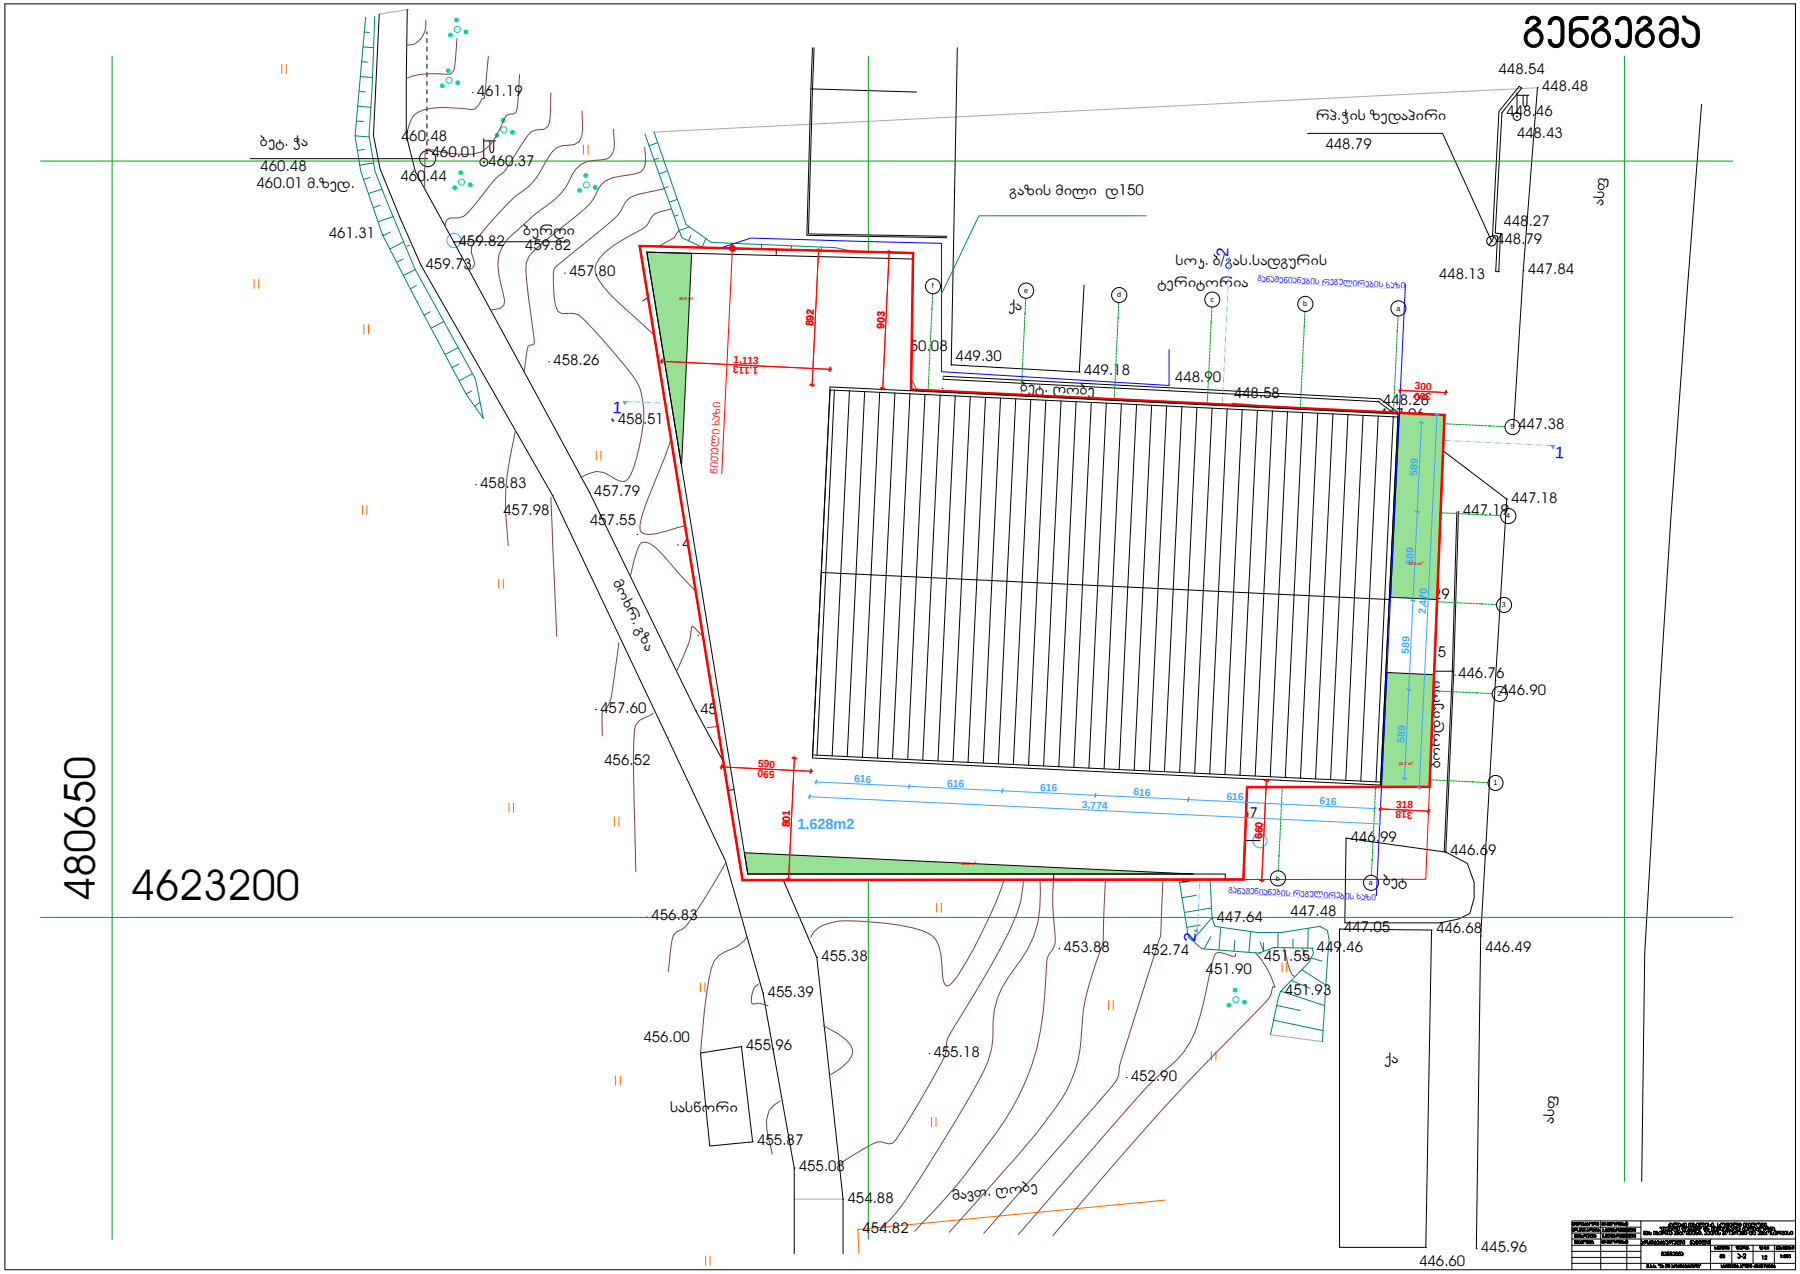
გეგმა
480650
4623200
1.628m2
461.19
460.48
460.01
460.37
460.44
461.31
459.82
459.73
457.80
458.26
458.51
458.83
457.79
457.98
457.55
457.60
456.52
456.83
455.38
455.39
456.00
455.96
455.18
452.90
455.87
455.08
454.88
454.82
453.88
452.74
451.55
451.90
451.93
449.46
447.64
447.48
447.05
446.68
446.49
446.60
445.96
446.99
446.69
446.76
446.90
447.38
447.18
448.54
448.48
448.46
448.43
448.27
448.79
448.13
447.84
448.79
449.30
449.18
448.90
448.58
448.26
460.08
ბეტ. ჭა
460.48
460.01 მ.ზედ.
ბურღი
ბეტ. ორბე
ბეტ
ქა
ასფ
სასწორი
მავთ. ლობე
გაზის მილი დ150
რკ.ჭის ხედაპირი
სოკ. ბ/გას.სადგურის
ტერიტორია
ბორდიური
ბორდიური
ბორდიური