



E-mail: Davidiakobashvili@yahoo.com

ფორმატი A 3















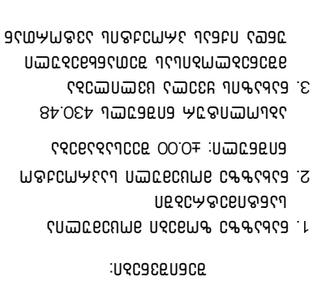

უსაფრთხოების წესებთან შესაბამისობა	
	ნახაზების სია
ა10.01	განმარტებითი ბარათი
ა10.02	პირობითი აღნიშვნები
ა10.03	შენობა-ნაგებობის უსაფრთხოების წესებთან შესაბამისობის ანალიზი (1)
ა10.04	შენობა-ნაგებობის უსაფრთხოების წესებთან შესაბამისობის ანალიზი (2)
ა10.05	შენობა-ნაგებობის უსაფრთხოების წესებთან შესაბამისობის ანალიზი (3)
ა10.06	შენობა-ნაგებობის უსაფრთხოების წესებთან შესაბამისობის ანალიზი (4)
ა10.07	შენობა-ნაგებობის უსაფრთხოების წესებთან შესაბამისობის ანალიზი (5)
ა10.08	შენობა-ნაგებობის უსაფრთხოების წესებთან შესაბამისობის ანალიზი (6)
ა10.09	შენობა-ნაგებობის უსაფრთხოების წესებთან შესაბამისობის ანალიზი (7)
ა10.10	შენობა-ნაგებობის უსაფრთხოების წესებთან შესაბამისობის ანალიზი (8)
ა10.11	შენობა-ნაგებობის უსაფრთხოების წესებთან შესაბამისობის ანალიზი (9)
ა10.12	შენობა-ნაგებობის უსაფრთხოების წესებთან შესაბამისობის ანალიზი (10)
ა10.13	ტერიტორიის გენგეგმა ხანძარსაწინააღმდეგო მანძილების ჩვენებით
ა10.14	ჭრილი 21 კონსტრუქციული ელემენტების ცეცხლმედეგობის ჩვენებით
ა10.15	სარდაფის სართულის გეგმა
ა10.16	I სართულის გეგმა
ა10.17	II სართულის გეგმა
ა10.18	III სართულის გეგმა
ა10.19	IV სართულის გეგმა
ა10.20	V სართულის გეგმა
ა10.21	VI სართულის გეგმა
ა10.22	VII სართულის გეგმა
ა10.23	სახურავის გეგმა 24.40 ნიშ
ა10.24	სახურავის გეგმა 25.70 ნიშ
მისაწვდომობის სტანდარტებთან შესაბამისობა	
ა11.01	სარდაფის სართულის გეგმა
ა11.02	I სართულის გეგმა
ა11.03	II სართულის გეგმა
ა11.04	III სართულის გეგმა
ა11.05	IV სართულის გეგმა
ა11.06	V სართულის გეგმა
ა11.07	VI სართულის გეგმა
ა11.08	VII სართულის გეგმა
ა11.09	სახურავის გეგმა 24.40 ნიშ
ა11.10	დეტალები. ლიფტის ნიშნები
ა11.11	დეტალი. თავშესაფრის ფათის ნიშნები
ა11.12	დეტალი. საევაკუაციო-გამოსასვლელი კარის პარამეტრები
ა11.13	დეტალები. მისაწვდომი და სხვისი დახმარებით გამოყენებული ტუალეტი

"მანსარდა" თბილისი, ზ.ფანასკერტელის ქ. №18

E-mail: Davidiakobashvili@yahoo.com

ექსპლიკაცია

A3

პირობითი აღნიშვნები

- ნაკვეთის საზღვარი
- არქიტექტურული ნიშნული
- პირობითი ღერძი
- ჭრილის ხაზი

შენიშვნები:

1. ნახაზზე ზომები მოცემულია სანტიმეტრებში
2. ნახაზზე მოცემული საპროექტო ნიშნული: ±0.00 შეესაბამება აბსოლიტურ ნიშნულს 430.48
3. ნახაზის ყველა ცვლილება მშენებლობისას შეთანხმებული უნდა იქნას პროექტის ავტორთან

დამკვეთი: შპს "ჯი-თი მოტორს"

პროექტის სახელწოდება:

სამეურნეო და საწარმოო ობიექტი, დამხმარე ტექნიკური შენობა,

ქ. თბილისი, დავით აღმაშენებლის ხეივანი №163, ს/კ 01.72.14.013.589

არქიტექტორი	დ. იაკობაშვილი	
დაამუშავა	ა. ქისელიოვა	

ფურცლის დასახელება	ნახაზების სია
ფურცლის ნომერი	
თარიღი	მარტი 2024
სტადია	არქიტექტურული პროექტი
მასშტაბი	

MANSARDA
ARCHITECTURE & DESIGN

დაგეგმარების საფუძველი და მიზნები

საპროექტო შენობის დაგეგმარების საფუძველს წარმოადგენს მიწის ნაკვეთის სამშენებლოდ გამოყენების პირობების ბრძანება № 5328978, გაცემის თარიღი 16/03/2021 წ.

მიწის ნაკვეთის მდებარეობის აღწერა

საპროექტო ტერიტორია (საკადასტრო კოდი 01.72.14.013.589) მდებარეობს ქალაქ თბილისში, დავით აღმაშენებლის ხეივანი N 163, საერთო ფართობით 11247.0 კვ.მ. ტერიტორია დასავლეთის და ჩრდილოეთის მხრიდან ნაკვეთებითა და სამხრეთის, დასავლეთის და აღმოსავლეთის მხრიდან შემოსაზღვრულია საავტომობილო გზებით. ტერიტორიაზე შესასვლელი მოწყობილია აღმოსავლეთის მხრიდან. ტერიტორიაზე მოწყობილია შიდა სამანქანო გზა, რომელიც საჭიროების შემთხვევაში უზრუნველყოფს მისასვლელს მის ყველა ნაწილთან . ტერიტორიაზე მოწყობილია ავტოსადგომები. მიწის ნაკვეთის რელიეფი ხასიათდება დონეთა სხვაობით, რომლის ნიშნულებიც მერყეობს 430,54-სა და 433,70 ნიშნულებს შორის.

პროექტის შინაარსობრივი აღწერა

საპროექტო დავალება წარმოადგენს ავტომობილების მომსახურების ობიექტის შექმნას, რომელიც მოამზადებს "Ford"-ის შოურუმისთვის და უშუალოდ პოტენციური მყიდველებისთვის ავტომობილებს. ეს ობიექტი შესთავაზებს ტექნიკურ დათვალიერებას, ტესტირებას, სალონის და ექსტერიერის მომზადებას, ასევე ნებისმიერი ტექნიკური თუ ვიზუალური დეფექტის მოწესრიგებას. 8 სართულიან შენობაში განთავსდება სამეურნეო და საწარმოო ობიექტი, დამხმარე ტექნიკური შენობა. მიწისქვეშა სასაწყობო და საინჟინრო ფართებით. პირველ სართულზე განთავსდება საოფისე, სასაწყობე, დამხმარე და ავტოსარემონტო ფართები, ხოლო ზედა სართულებზე იქნება განთავსებული ახალი მანქანებისა და ავტო ნაწილების საწყობები . შენობას გააჩნია ორი გარე გასასვლელის გზა-კიბე, რომლებიც გამოჯნულია დანარჩენი სივცეებისგან ცეცხლმედეგი კედლით და ცეცხლმედეგი კარებით, და ერთი სატვირთო-სამგზავრო ლიფტი, რომელიც ყველა სართულზე უზრუნველყოფს შშმ პირების მისაწვდომობას. წარდგენილი ორი გარე გასასვლელის გზა-კიბე არის შშმ პირთათვის მისაწვდომი გასასვლელი საშუალებების ნაწილი და შეესაბამება 1007; 1007.2-3; 1007.3 პუნქტების მოთხოვნებს. არქიტექტურულად პროექტი წარმოადგენს თანამედროვე ტიპის არქიტექტურას, სადაც მოსაპირკეთებელ მასალად გამოყენებულია ტექსტურული ღესვა, შეღებვა, პირველი სართულის მოპირკეთება შესრულებულია ალუმინის ACP ALUCOBOND-ის პანელებით, ხოლო მიწისზედა 2-7 სართულების - ალუმინის ACP MULTIPERFORATED პანელებით . პროექტში წარდგენილია ლითონის მოაჯირები, მეტალოპლასტმასის კარ-ფანჯრები და გარაჟის ლითონის ჭიშკრები. მიწისზედა სართულები კლასიფიცირდება როგორც ღია ავტოდადგომი გარაჟი და საფასადე ალუმინის ACP პანელები ხელს არ უშლის ხაერის ბუნებრივ ვენტილაციას.

კონსტრუქციის ძირითადი სტრუქტურული სისტემის აღწერა

საპროექტო შენობის ძირითადი სტრუქტურული სისტემა წარდმოადგენს რკინაბეტონის კარკასულ სტრუქტურას:

- ✓ ძირითადი სტრუქტურული ჩარჩო : მონოლითური რკინა-ბეტონის კარკასი;
- ✓ გარე კედლები : შემავსებელი საკედლო ცემენტის ბლოკი (40*30*20 და 40*20*20);
- ✓ არამზიდი შიგა კედლები და ტიხრები : საკედლო ცემენტის ბლოკი (40*30*20);
- ✓ იატაკის კონსტრუქცია და არაძირითადი ნაწილები :
  - მონოლითური რკინა-ბეტონის ფილა ;
  - გამთანაბრებელი ქვიშა-ცემენტის ხსნარით მოჭიმვა ;
  - სასაწყობო და სარემონტო სივრცეებში ბეტონის მოპრიალებული ზედაპირი;
  - პირველ სართულზე განთავსებული საოფისე და სხვა სივრცეებში მეტლახი და კერამოგრანიტი
- ✓ სახურავის კონსტრუქცია და არაძირითადი ნაწილები:
  - მონოლითური რკინა-ბეტონის ფილა ;
  - გამთანაბრებელი ქვიშა-ცემენტის ხსნარით მოჭიმვა ;
  - ჰიდროსაიზოლაციო შრე და ნაწილობრივად კერამოგრანიტი

პროექტში განსაზღვრულია შემდეგი აქტიური დამცავი სისტემები

- ✓ ავტოსაშხეფი სისტემა.
  - 903.2.11: 903.2.11.1 თანახმად, სარდაფის სართულში ავტოსაშხეფი სისტემა გათვალისწინებულია;
  - 903.2.9 თანახმად, პირველ სართულზე განთავსებული სწ-1 დაკავებულობების სივრცეებში ავტოსაშხეფი სისტემა საჭირო არ არის , რადგან აკმაყოფილებს ქვეპუნქტების 1 , 2 , 3 , 4 და 5 მოთხოვნებს;
  - 903.2.9.1 თანახმად, პირველ სართულზე განთავსებული ავტომშესაკეთებელი გარაჟის სივრცეებში ავტოსაშხეფი სისტემა საჭირო არ არის , რადგან აკმაყოფილებს ქვეპუნქტების 1 , 2 , 3 და 4 მოთხოვნებს;
  - 903; 903.2.10 და 406.4; 406.5 თანახმად, მიწისზედა სართულებზე სწ-2 დაკავებულობაში, რომელიც კლასიფიცირებულია როგორც ღია ტიპის ავტოსადგომი, ავტოსაშხეფი სისტემა საჭირო არ არის;
- ✓ ალტერნატიული ავტომატური ცეცხლსაქრობი სისტემები. 904 ქვეთავების თანახმად, საჭირო არ არის;
- ✓ სახანძრო განგაშის, კვამლაღმომჩენი და ცეცხლაღმომჩენი სისტემები .
  - სახანძრო განგაშის ხელით სამართავი კოლოფი, 907.2 თანახმად, ყველა სართულზე გათვალისწინებულია თითო-თითო კოლოფი ;
  - სახანძრო განგაშის ხელით სამართავი სისტემა, 907.2.9; 907.2.9.1-3 თანახმად, ყველა სართულზე სახანძრო განგაშის ხელით სამართავი სისტემა გათვალისწინებულია;
- ✓ სახანძრო მილდგარების სისტემა. 406.5.8; 905.1 თანახმად, შემობა უზრუნველყოფილია სახანძრო მილდგარების სისტემით . შენობაში გათვალისწინებულია სახანძრო კარადების სისტემა. გარდა ამისა, 905.4 მე-5 პუნქტის თანახმად და 1009.16 ქვეთავის შესაბამისად, გათვალისწინებულია სახელოს მისაერთებლები, რომლებიც მოემსახურება სახურავებს ;
- ✓ კვამლის საკონტროლო სისტემები. 909 ქვეპუნქტების თანახმად, სარდაფის და პირველი სართულის სივრცეებში გათვალისწინებულია კვამლის საკონტროლო სისტემების მოწყობა .
  - მექანიკური განიავება. 406.8.2 თანახმად, სქ-1 ავტომშესაკეთებელი გარაჟი მექანიკურად უნდა ნიავდებოდეს. განიავების სისტემის საკონტროლო მექანიზმი გარაჟის შესასვლელში უნდა მდებარეობდეს;
- ✓ 909.11 თანახმად, კვამლის საკონტროლო სისტემა აღჭურვილია ელექტროენერგიით ორი წყაროდან, მათ შორის სათადარიგო ელექტროენერგიით ;
- ✓ ხელის ცეცხლმაქრები. 906.1 ქვეთავის თანახმად, შენობის ყველა სივრცეში ხელის ცეცხლმაქრები გათვალისწინებულია;
- ✓ საავარიო განგაშის სისტემები.
  - აალებადი აირის აღმომჩენი სისტემები. შენობაში აალებადი აირზე მომუშავე სისტემები და მექანიზმები არ არის და 908.5 პუნქტის თანახმად ამგვარი აალებადი აირის აღმომჩენი საავარიო განგაშის სისტემები პროექტში გათვალისწინებული არ არის ;
  - მხუთავი აირის აღმომჩენი სისტემები. სწ-1 ავტომშესაკეთებელი გარაჟის სივრცეში 908.7.1 პუნქტის მიხედვით, გათვალისწინებულია აღნიშნული მხუთავი აირის აღმომჩენი სისტემები, რომლებიც აკმაყოფილებს NFPA 720 და UL 2075-ის მოთხოვნებს.
- ✓ სახანძრო-სამაშველო სამსახურის მიერ გამოსაყენებელი მისაერთებლები პროექტში საჭირო არ არის;
- ✓ განიავებისადმი მოთხოვნები და კვამლისა და სითბოს გაწოვა.
  - 910; 910.2; 910.4; 1022.6; 1704; 1706.2 ქვეთავების თანახმად, კვამლის მექანიკური გამწოვების სისტემები განთავსებულია შენობაში;
  - 713.14.1-6 გამონაკლისის და 909.21 ქვეპუნქტის თანახმად, სავალდებულო შემოზღუდული ლიფტის ფოიეს ნაცვლად, ლიფტის შახტაში მოწყობილია დაწნევის სისტემა, რომელიც შეესაბამება 909.21.1 - 909.21.11 ქვეთავების დებულებებს;
  - 713.14.1-3 გამონაკლისის ქვეპუნქტის თანახმად, აუცილებელი შემოზღუდული ლიფტის ფოიეს ნაცვლად, ლიფტის შახტის ღიობს აქვს 1702.6 ქვეთავის შესაბამისი დამატებითი კარები, რომელიც აკმაყოფილებს 716.5.3.1 ქვეთავის მოთხოვნებს, რომლებიც კვამლის ან წევის საკონტროლო კარის ანაწყობს ეხება. გარდა ამისა, ამგვარი კარები უნდა აკმაყოფილებდეს UL 1784-ის დებულებებს.
- ✓ გასასვლელი საშუალებების განათებულობა. 1006 ქვეთავების თანახმად, შენობის გასასვლელი საშუალებების სივრცეში მისი დაყენება გათვალისწინებულია. გასასვლელი საშუალებების განათებულობის დონე, სათადარიგო ელექტრომომარაგება, განათებულობის დონე საგანგებო ელექტრომომარაგების დროს და სხვა პარამეტრები შეესაბამება 1006 ქვეთავის მოთხოვნებს ;
- ✓ გასასვლელის ნიშნები. შენობა უზრუნველყოფილია გასასვლელის ნიშნებით. ამ ნიშნების განათებულობა, მდებარეობა, დენის წყარო უნდა შეესაბამებოდეს 1011 ქვეთავის მოთხოვნებს.
- ✓ ორმხრივი კავშირი. 1007.6.3 თანახმად, თავშესაფრის ფართობებზე 1007.8.1 და 1007.8.2 ქვეთავების შესაბამისი ორმხრივი კავშირის სისტემა დაყენებულია;

ლიფტი. ლიფტის შახტა, შახტის ვენტილაცია, ლიფტის კაბინის, ლიფტის საგანგებო ვითარებაში მუშაობის რეჟიმი და სხვა პარემეტრები შეესაბამება მე-17 თავის 1702.3 პუნქტის მოთხოვნებს;

"მანსარდა" თბილისი, ზ.ფანასკერტელის ქ. №18

E-mail: Davidiakobashvili@yahoo.com

ექსპლიკაცია

A 3

პირობითი აღნიშვნები

- ნაკვეთის საზღვარი
- არქიტექტურული ნიშნული
- პირობითი ღერძი
- ჭრილის ხაზი

შენიშვნები:

1. ნახაზზე ზომები მოცემულია სანტიმეტრებში
2. ნახაზზე მოცემული საპროექტო ნიშნული: ±0.00 შეესაბამება აბსოლიტურ ნიშნულს 430.48
3. ნახაზის ყველა ცვლილება მშენებლობისას შეთანხმებული უნდა იქნას პროექტის ავტორთან

დამკვეთი: შპს "ჯი-თი მოტორს"

პროექტის სახელწოდება:

სამეურნეო და სანარმოო ობიექტი, დამხმარე ტექნიკური შენობა,

ქ. თბილისი, დავით აღმაშენებლის ხეივანი №163, ს/კ 01.72.14.013.589

არქიტექტორი	დ. იაკობაშვილი	
დაამუშავა	ა. კისელიოვა	

ფურცლის დასახელება: განმარტებითი ბარათი

ფურცლის ნომერი	ა01.03
თარიღი	მარტი 2024
სტადია	არქიტექტურული პროექტი
მასშტაბი	

MANSARDA
ARCHITECTURE & DESIGN

I sarTuli 1:500

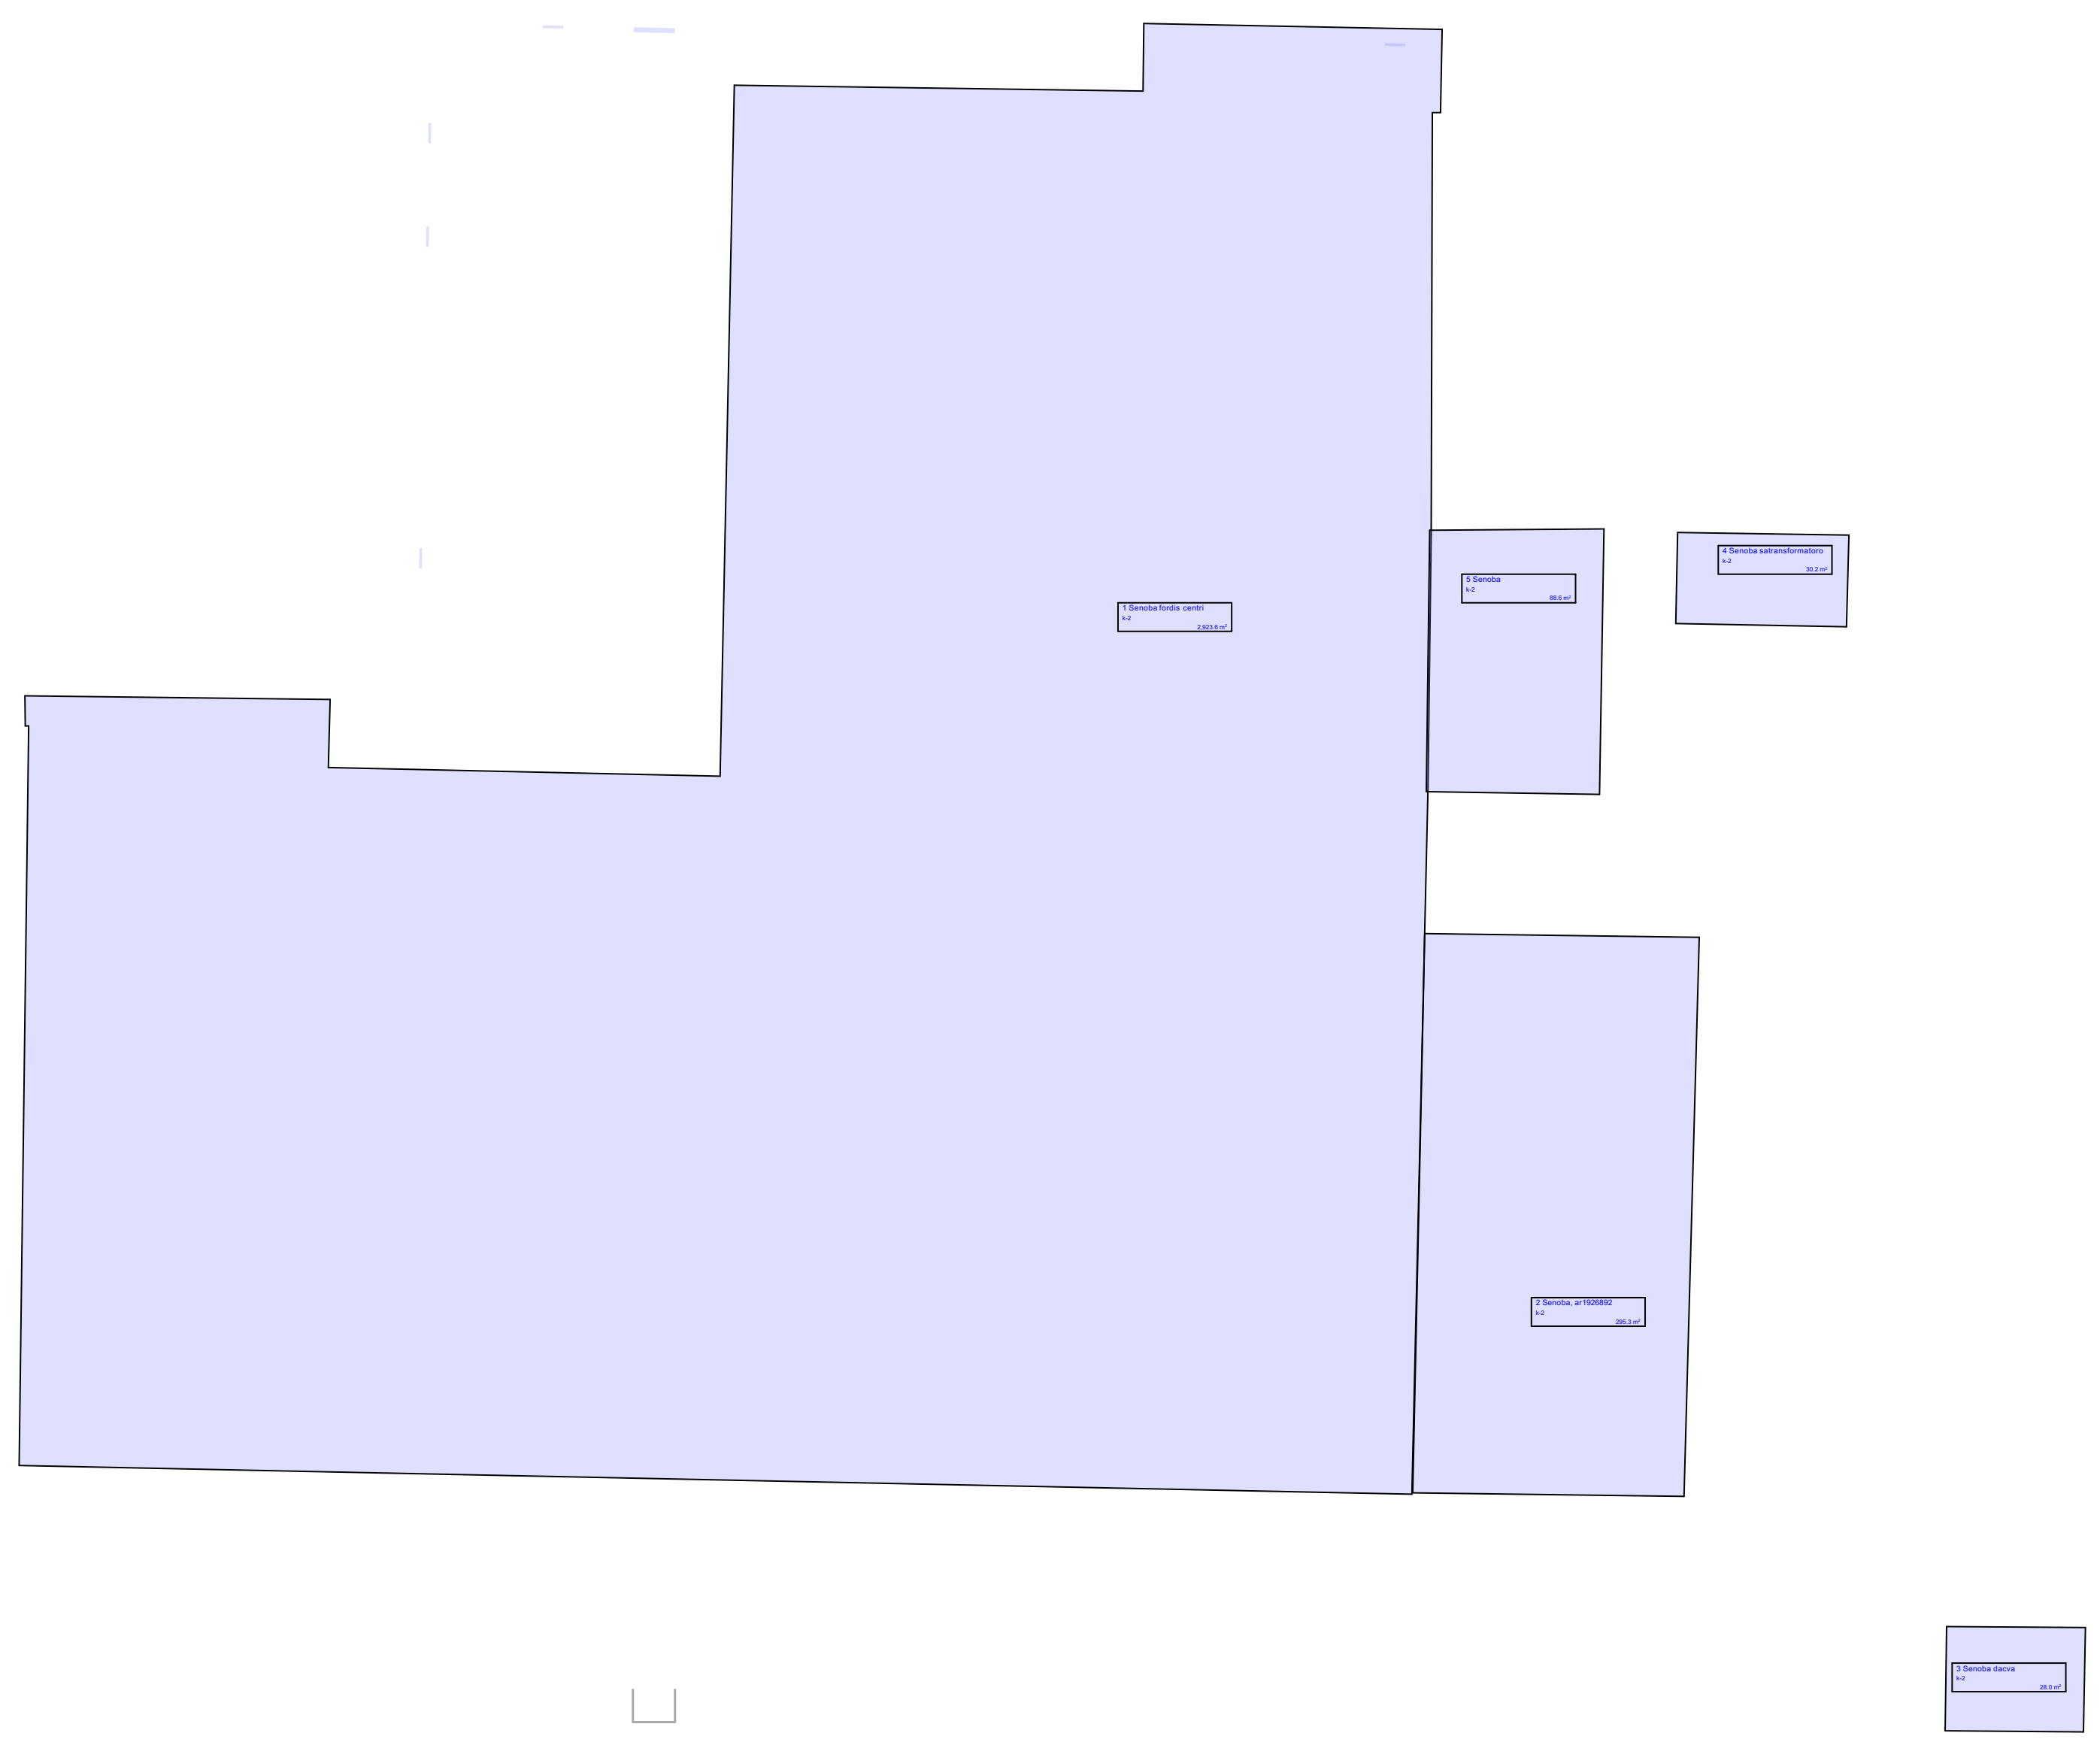

II sarTuli 1:500

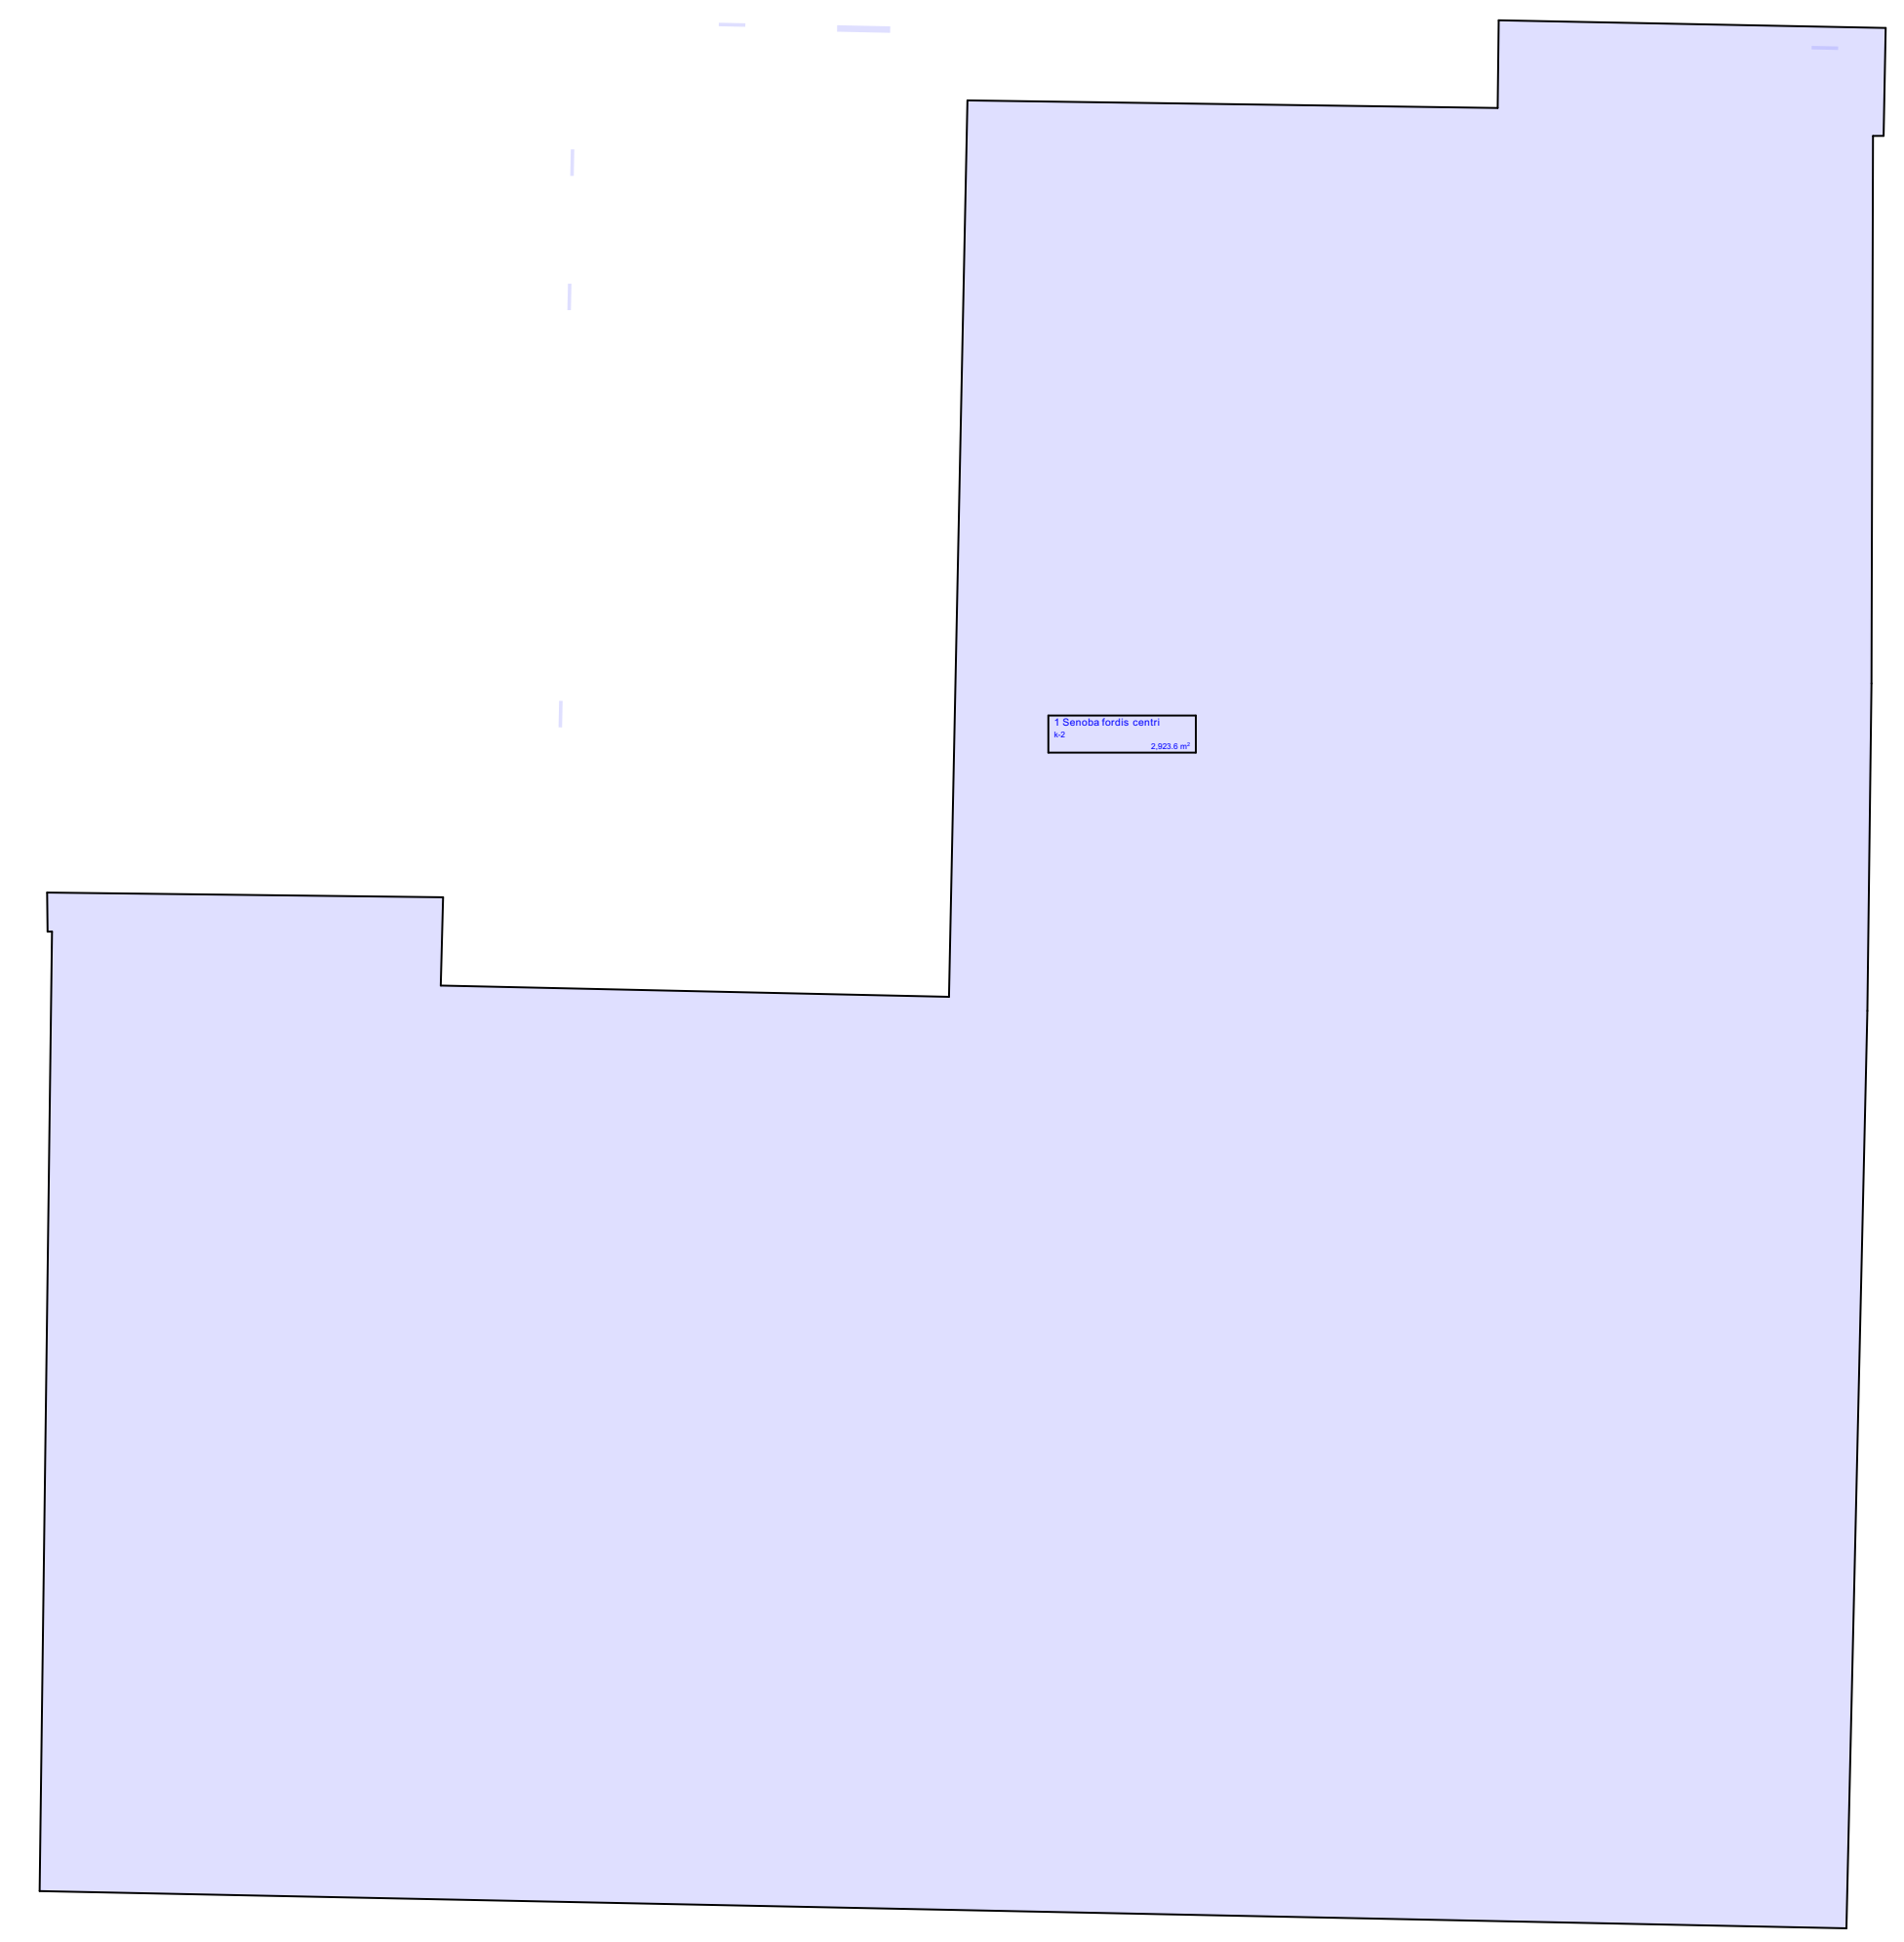

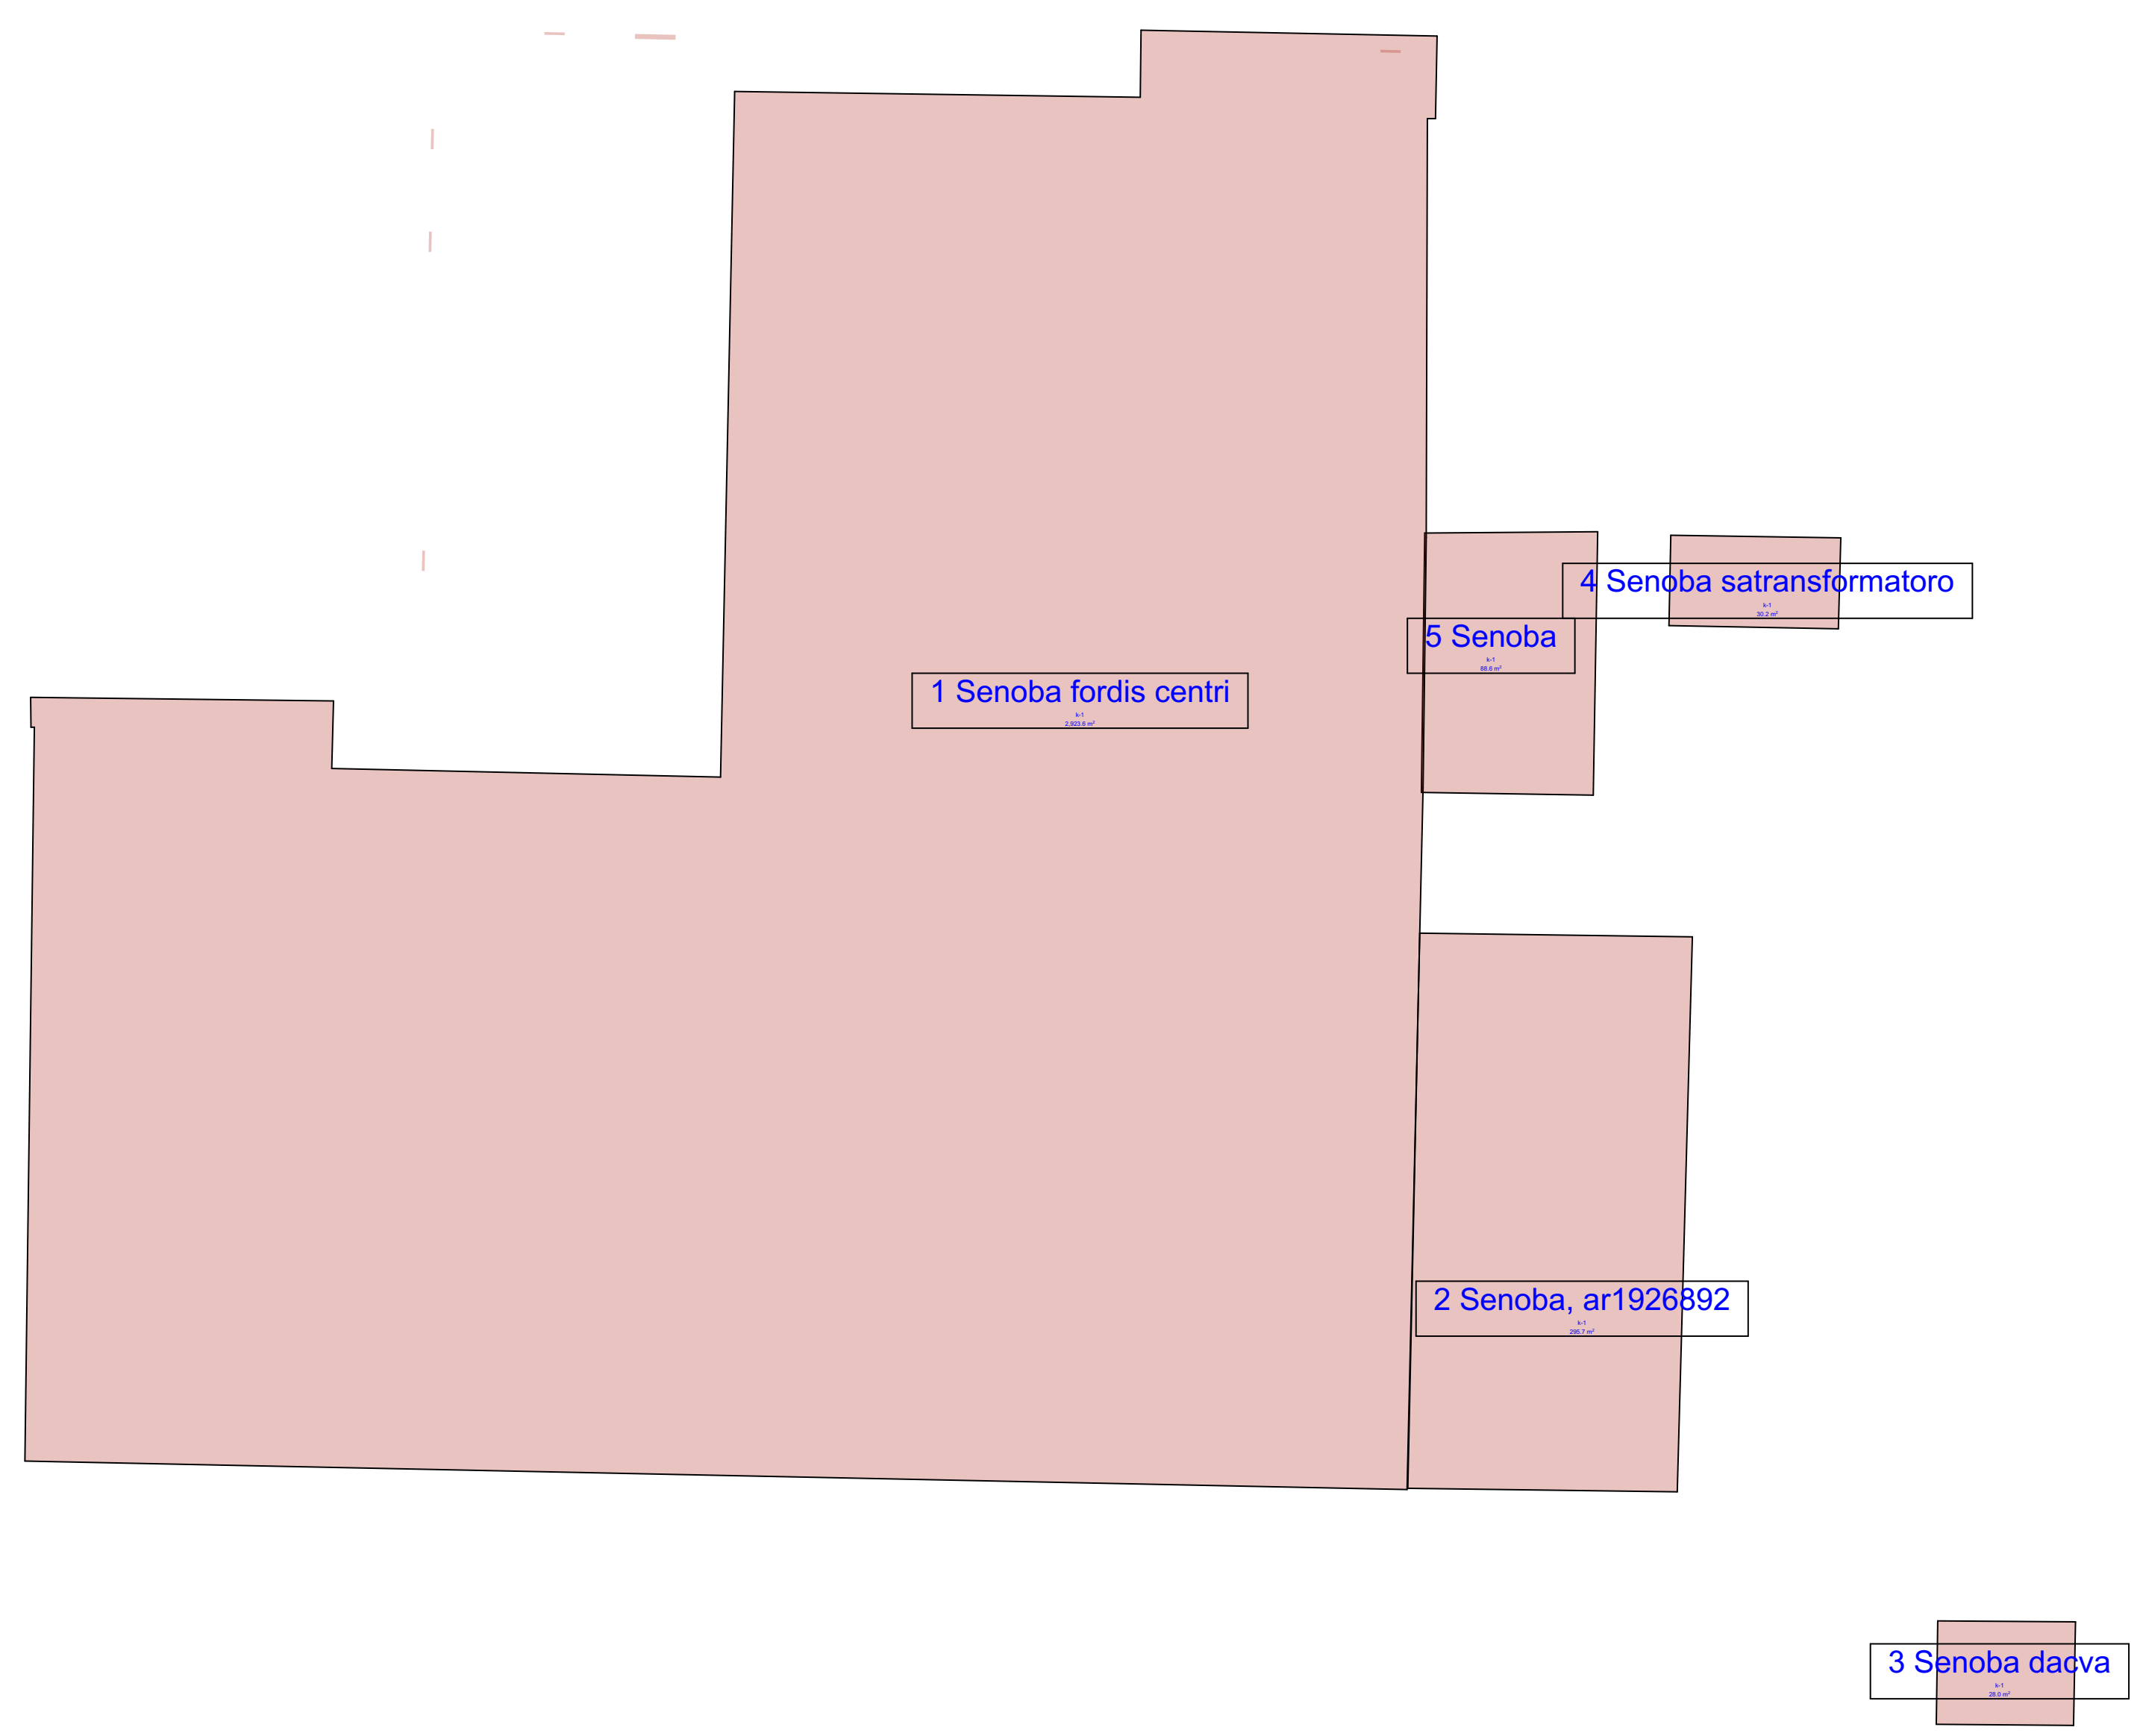

"მანსარდა" თბილისი, ზ.ფანასკერტელის ქ. №18

E-mail: Davidiakobashvili@yahoo.com

ექსპლიკაცია **A 2**

პირობითი აღნიშვნები

- ნაკვეთის საზღვარი
- არქიტექტურული ნიშნული
- პირობითი ღერძი
- ჭრილის ხაზი

შენიშვნები:

1. ნახაზზე ზომები მოცემულია სანტიმეტრებში
2. ნახაზზე მოცემული საპროექტო ნიშნული: ±0.00 შეესაბამება აბსოლიტურ ნიშნულს 430.48
3. ნახაზის ყველა ცვლილება მშენებლობისას შეთანხმებული უნდა იქნას პროექტის ავტორთან

დამკვეთი: შპს "ჯი-თი მოტორს"

პროექტის სახელწოდება:

სამეურნეო და საწარმოო ობიექტი, დამხმარე ტექნიკური შენობა,

ქ. თბილისი, დავით აღმაშენებლის ხეივანი №163, ს/კ 01.72.14.013.589

არქიტექტორი	დ. იაკობაშვილი	
დაამუშავა	ა. კისელიოვა	კისელიოვა
ფურცლის დასახელება	არსებული შენობის კ-1 და კ-2 -ის საანგარიშო კროკები	
ფურცლის ნომერი	ა03.01	
თარიღი	მარტი 2024	
სტადია	არქიტექტურული პროექტი	
მასშტაბი	1:500	

MANSARDA ARCHITECTURE & DESIGN

ავტორი: დავით ბახტაძე, არქიტექტორი, ს.მ. N-18
E-mail: DavidiaKobashvili@yahoo.com

A 2










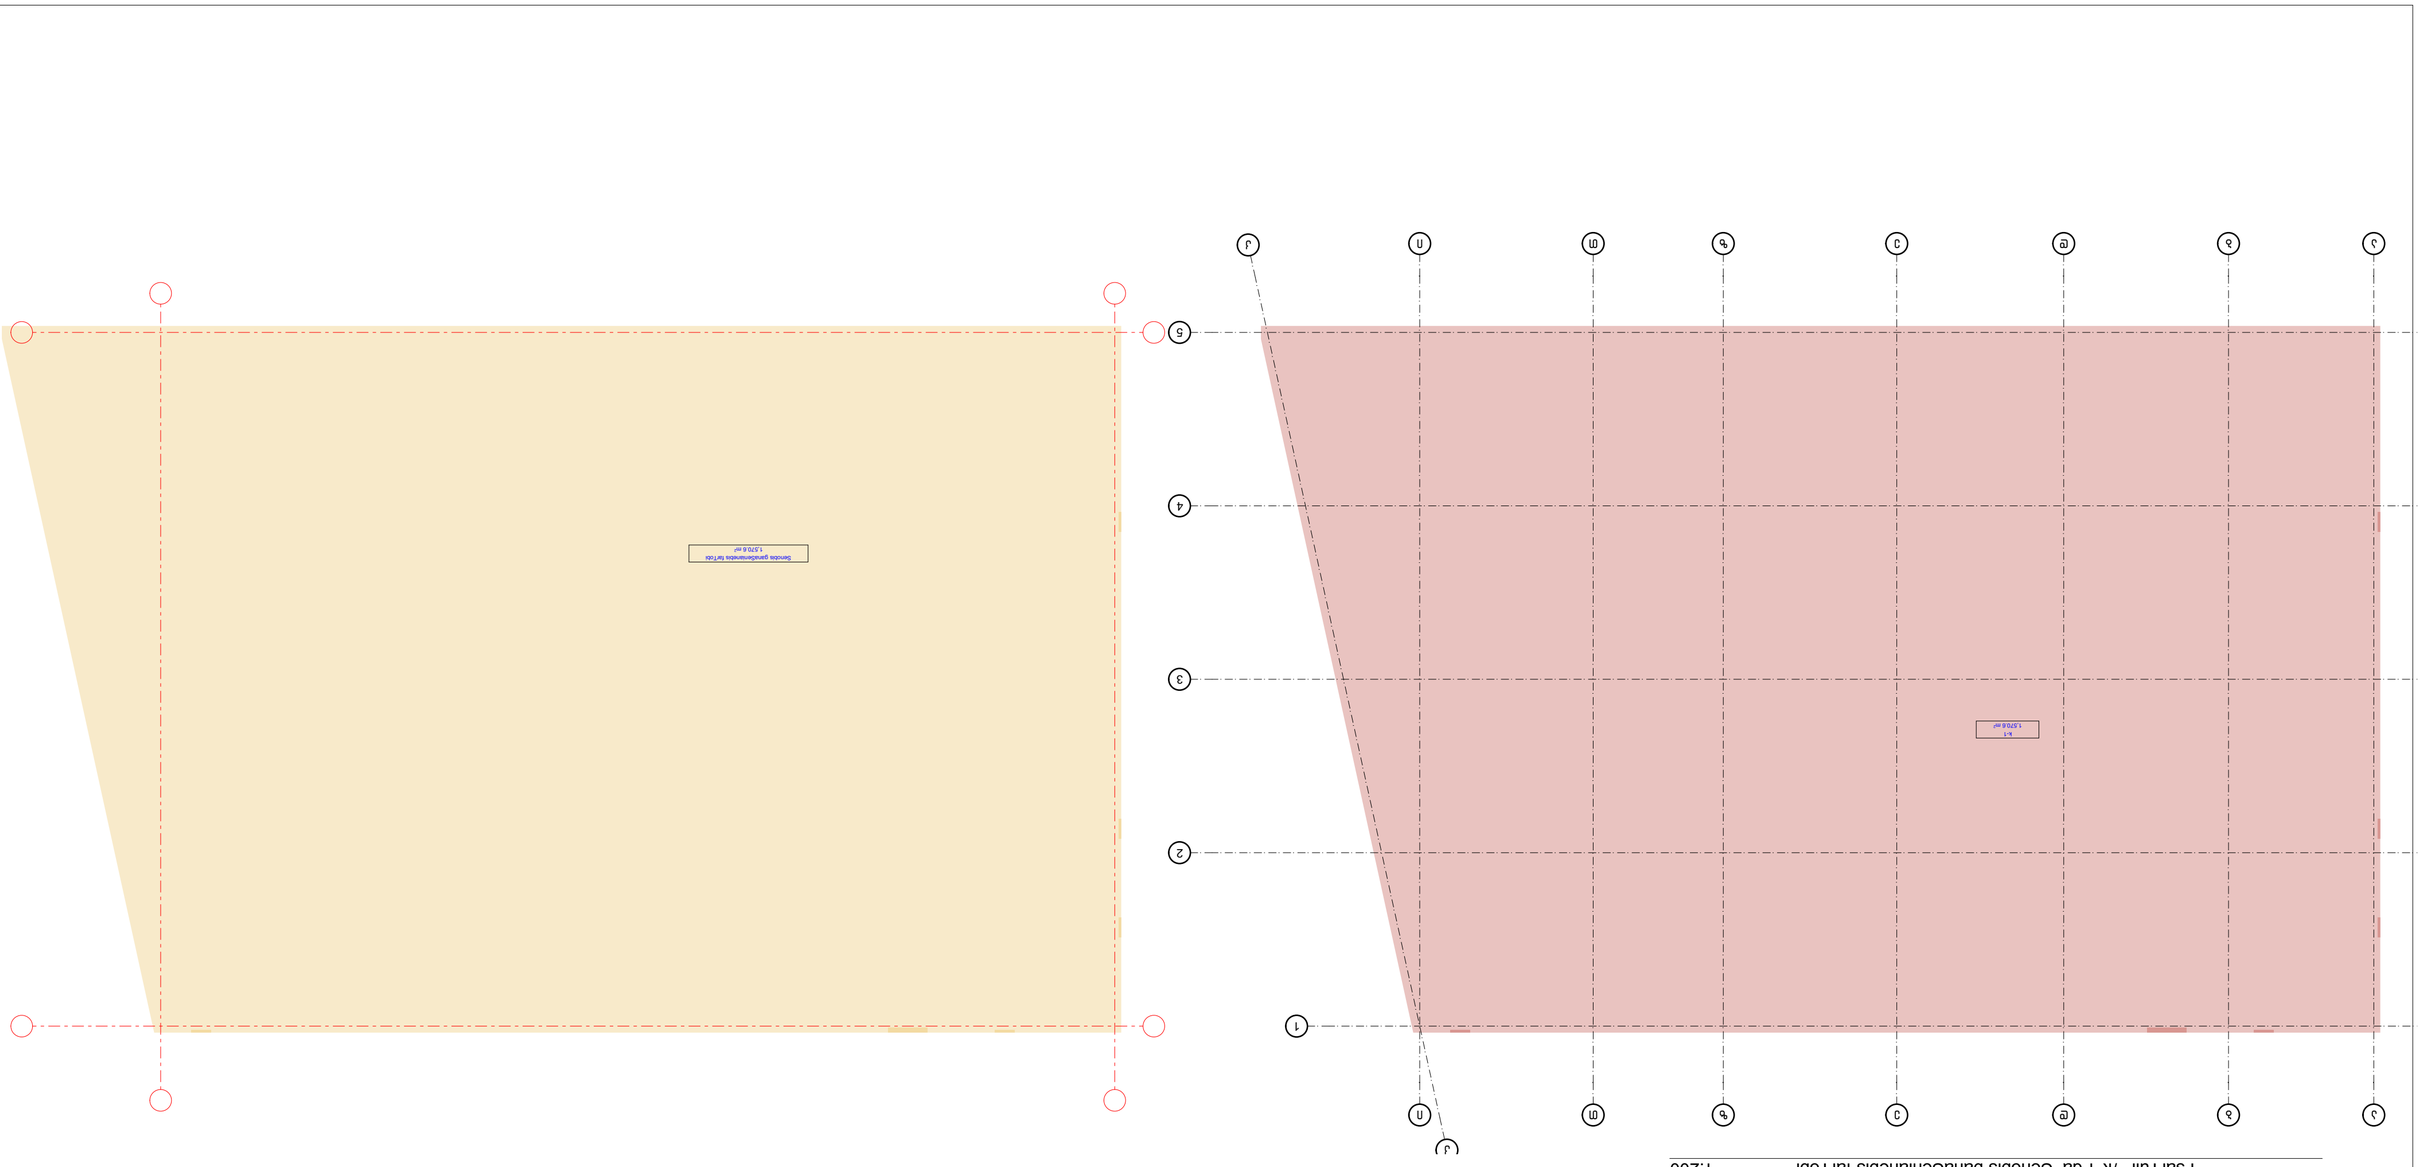









ნახაზის ნომერი	303.02
ფაზა	პროექტი
თარიღი	აგვისტო 2024
ფორმატი	A2
მასშტაბი	1:200

MANSARDA
ARCHITECTURE & DESIGN

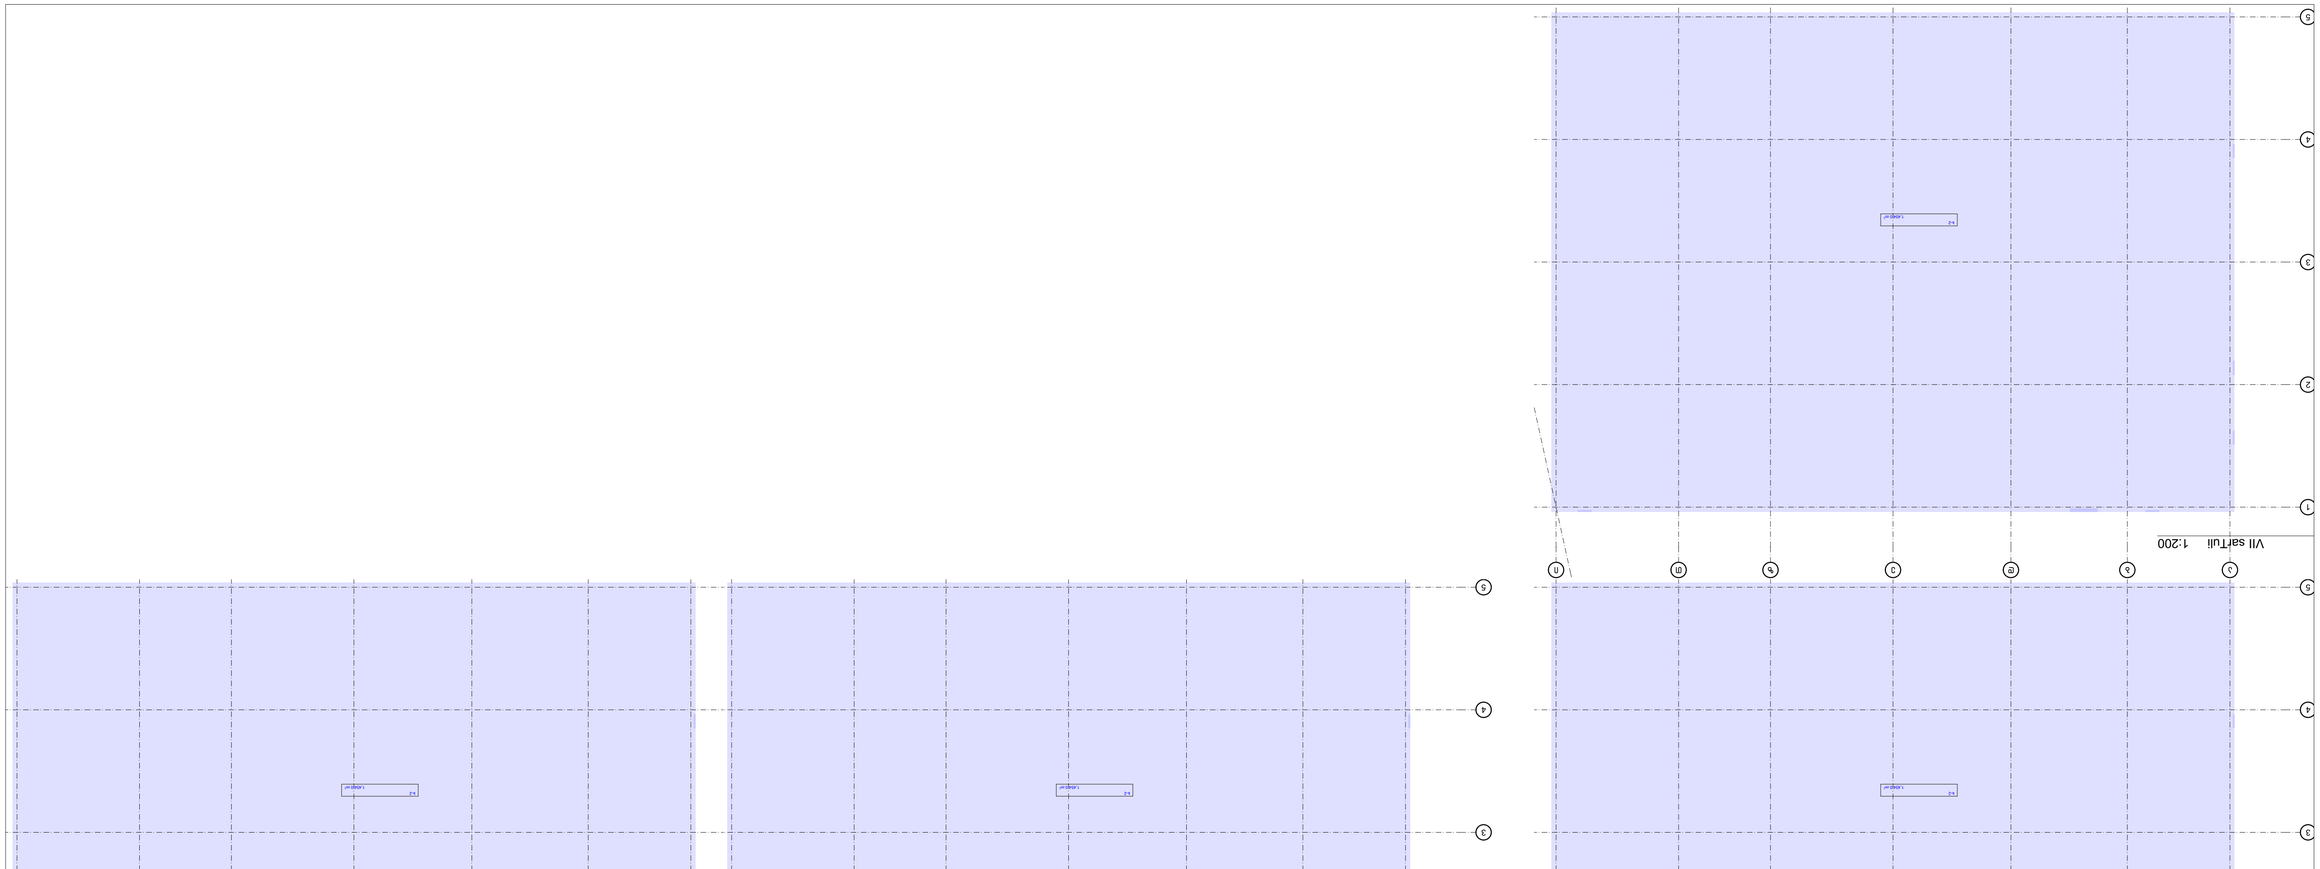

MANSARDA
ARCHITECTURE & DESIGN

ბაბილაშვილი დავითი ს. მ18

E-mail: bavbilaxobashvili@yahoo.com

ტელეფონი

A 1




ნახაზის ნომერი	303.03
მასშტაბი	1:200

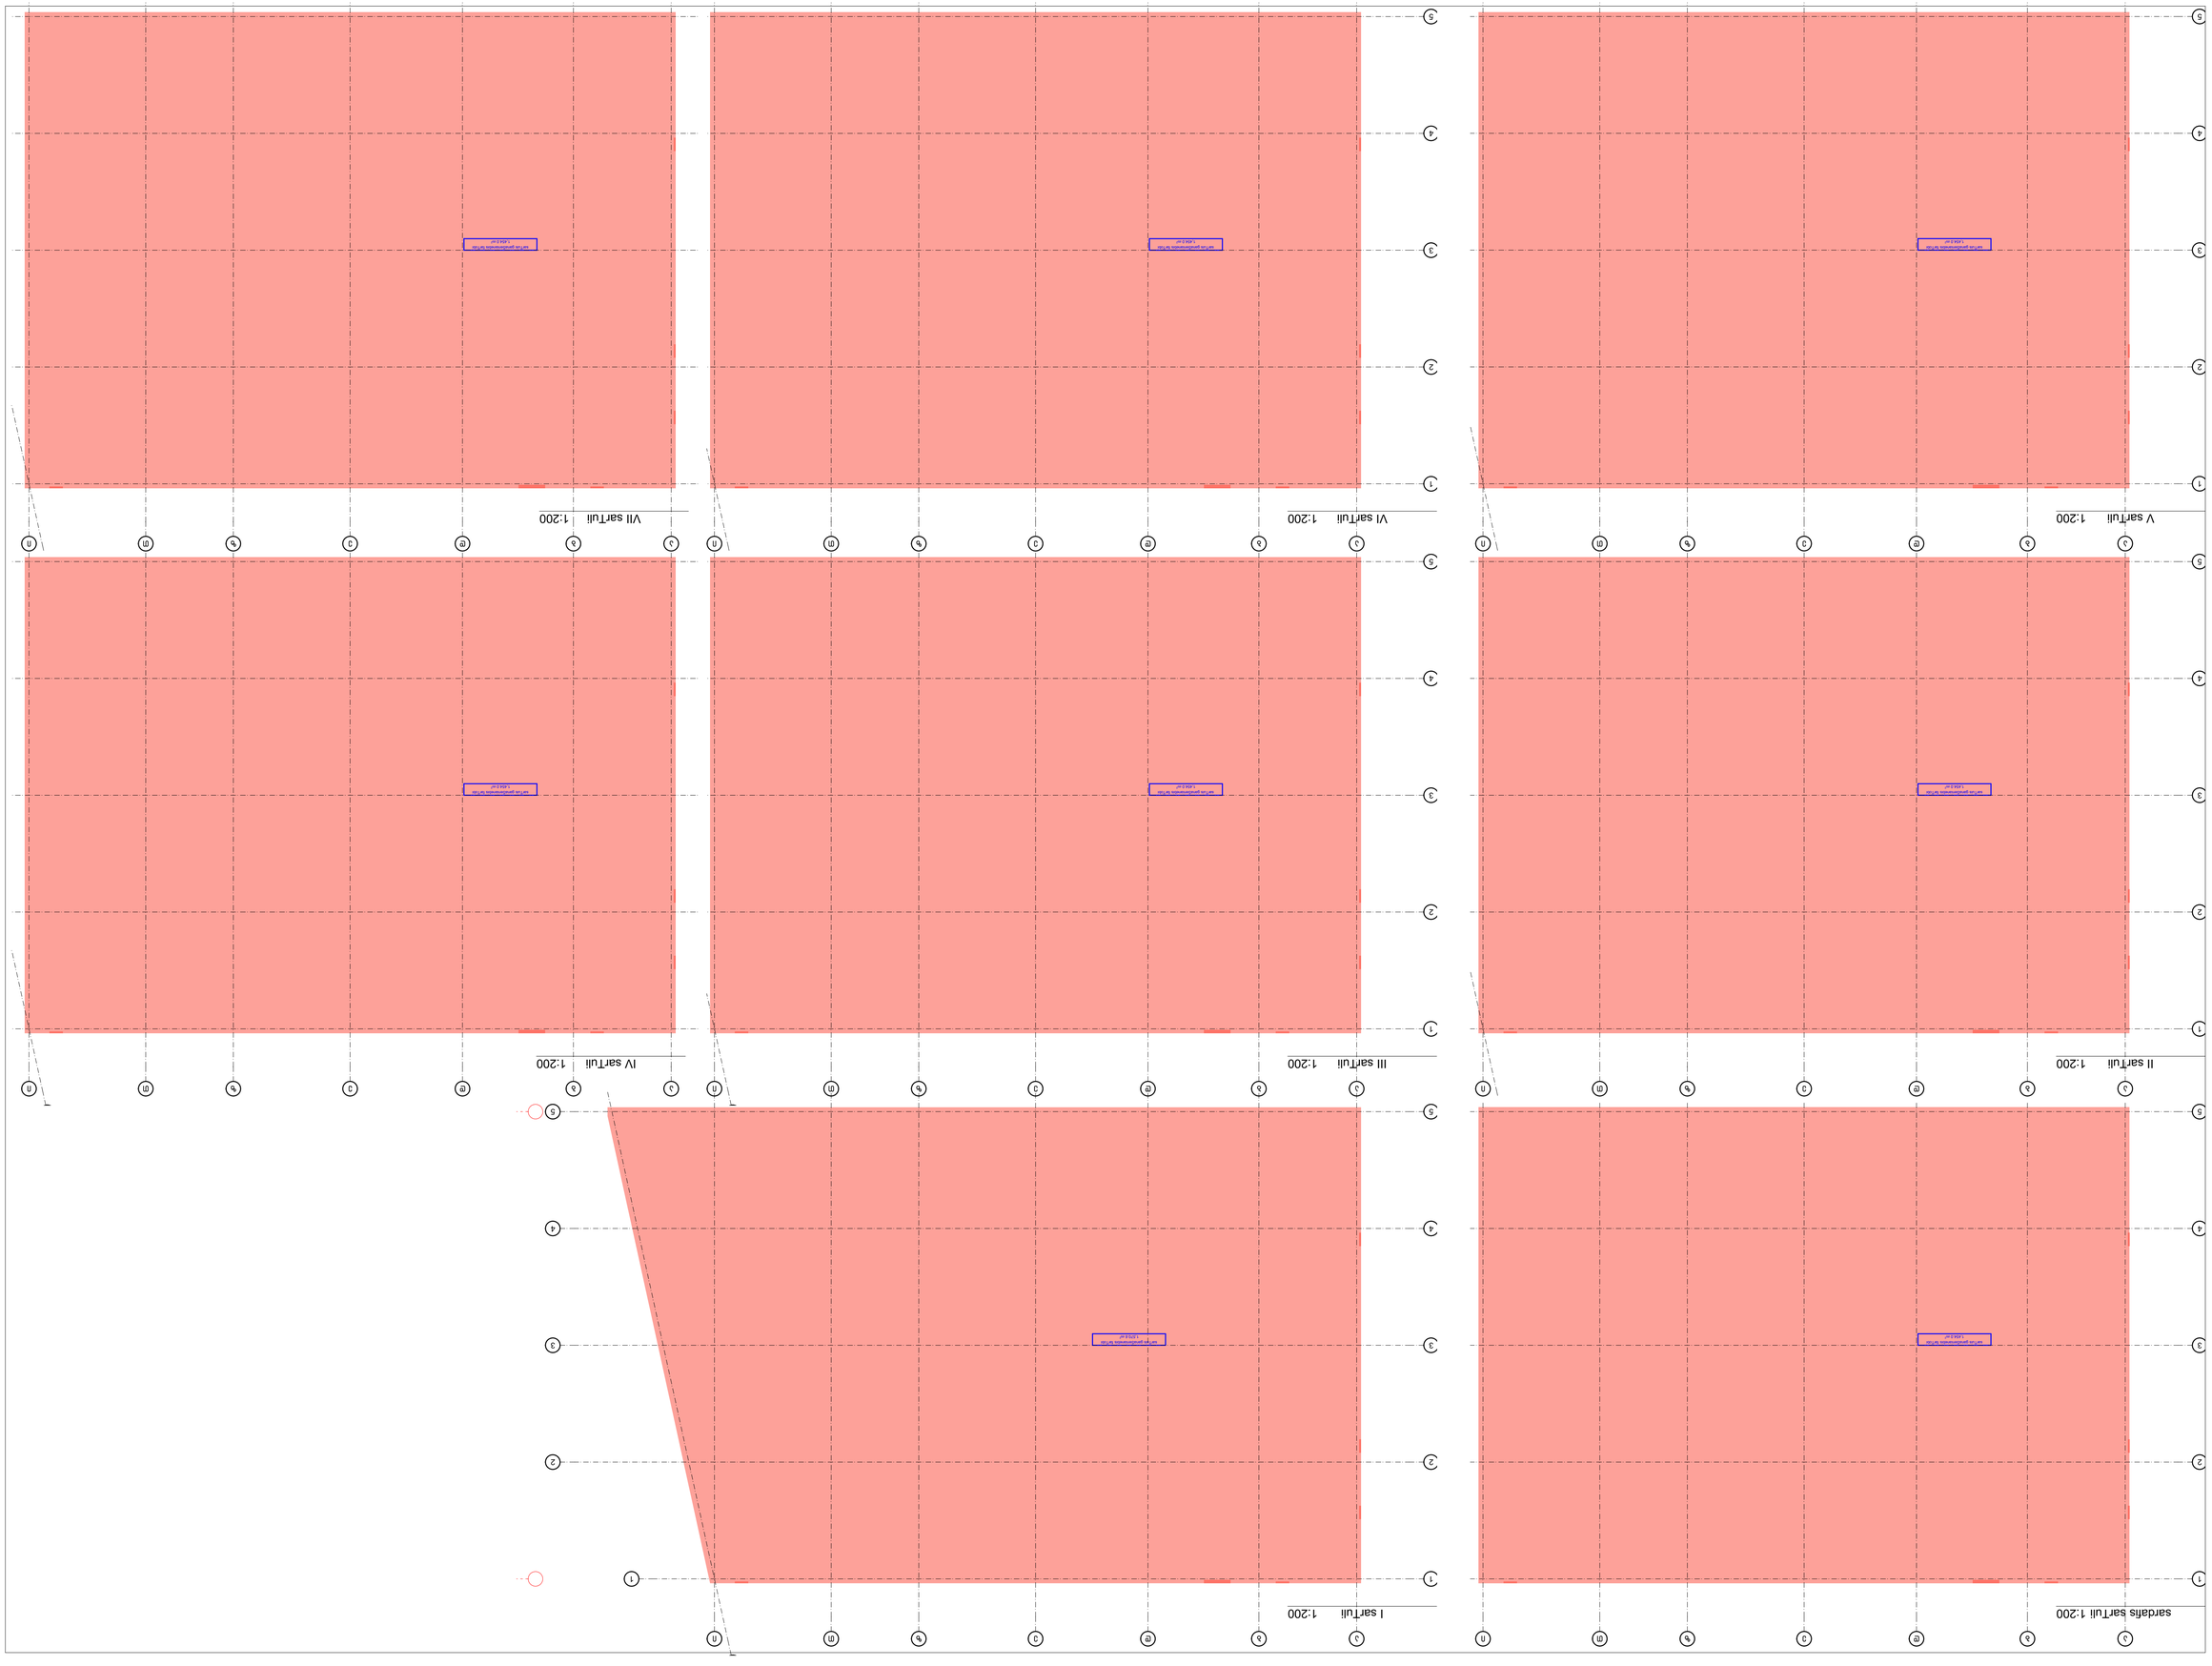

A 1

E-mail: Davidiakobashvili@yahoo.com

ავტორი: დავით ბაშვილი ტ.599.45.45.04 კ.მ18











I sarTuli /k-3 1:500

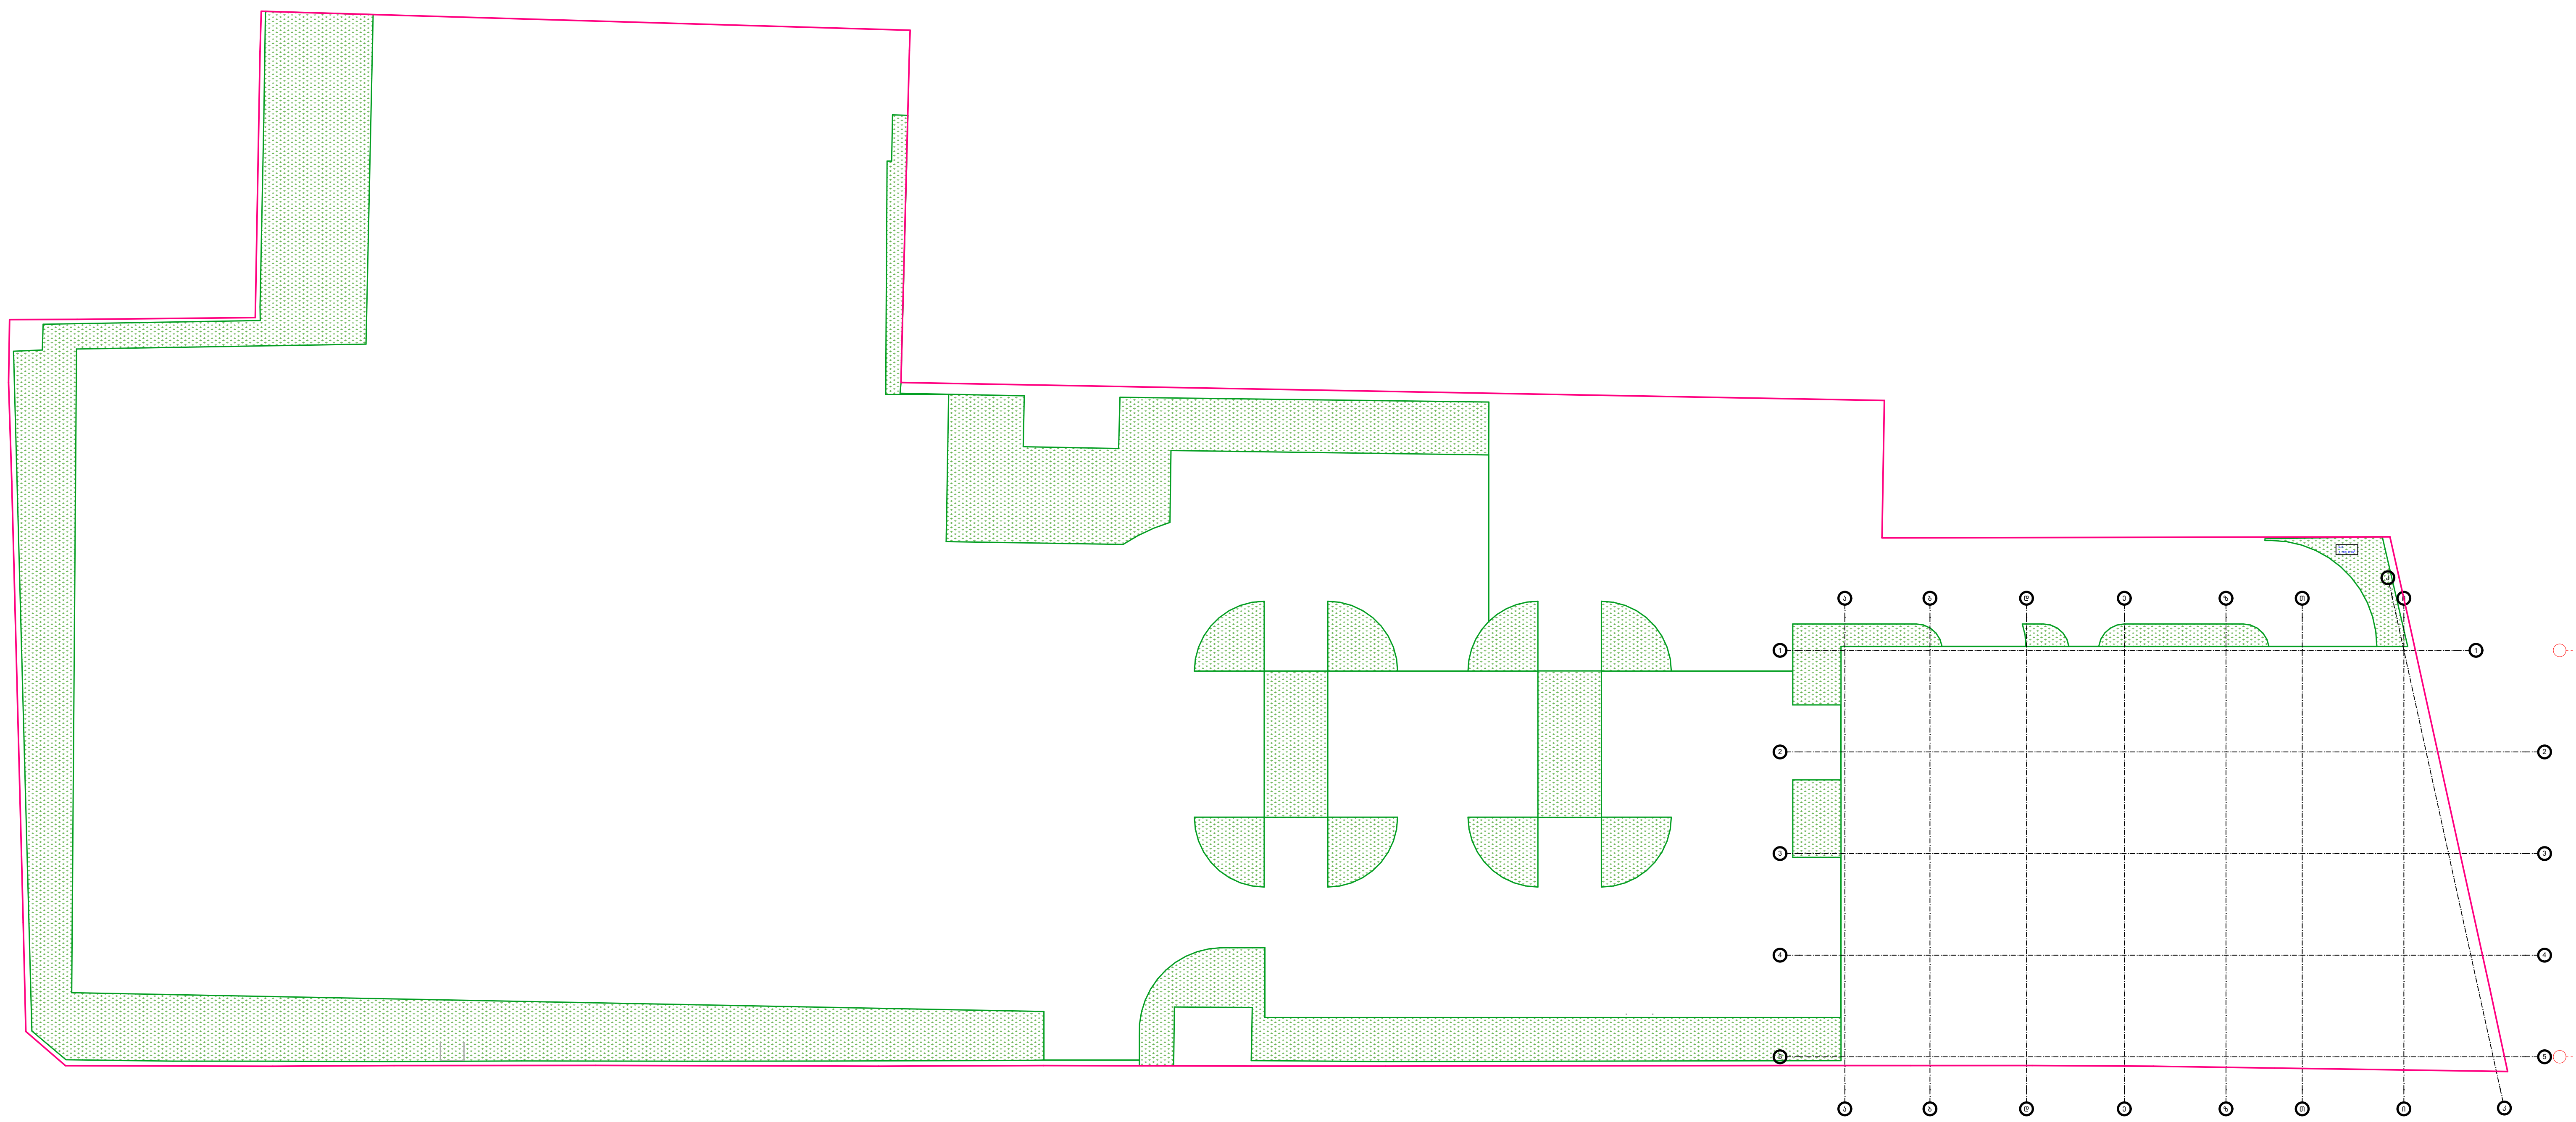

"მანსარდა" თბილისი, ზ.ფანასკერტელის ქ. №18

E-mail: Davidiakobashvili@yahoo.com

ექსპლიკაცია **A 2**

პირობითი აღნიშვნები

- ნაკვეთის საზღვარი
- არქიტექტურული ნიშნული
- პირობითი ღერძი
- ჭრილის ხაზი

შენიშვნები:

1. ნახაზზე ზომები მოცემულია სანტიმეტრებში
2. ნახაზზე მოცემული საპროექტო ნიშნული: ±0.00 შეესაბამება აბსოლიტურ ნიშნულს 430.48
3. ნახაზის ყველა ცვლილება მშენებლობისას შეთანხმებული უნდა იქნას პროექტის ავტორთან

დამკვეთი: შპს "ჯი-თი მოტორს"

პროექტის სახელწოდება:

სამეურნეო და საწარმოო ობიექტი, დამხმარე ტექნიკური შენობა,

ქ. თბილისი, დავით აღმაშენებლის ხეივანი №163, ს/კ 01.72.14.013.589

არქიტექტორი	დ. იაკობაშვილი	
დაამუშავა	ა. კისელიოვა	
ფურცლის დასახელება	საპროექტო კ-3 -ის საანგარიშო კროკები	
ფურცლის ნომერი	ა03.05	
თარიღი	მარტი 2024	
სტადია	არქიტექტურული პროექტი	
მასშტაბი	1:500	

MANSARDA ARCHITECTURE & DESIGN

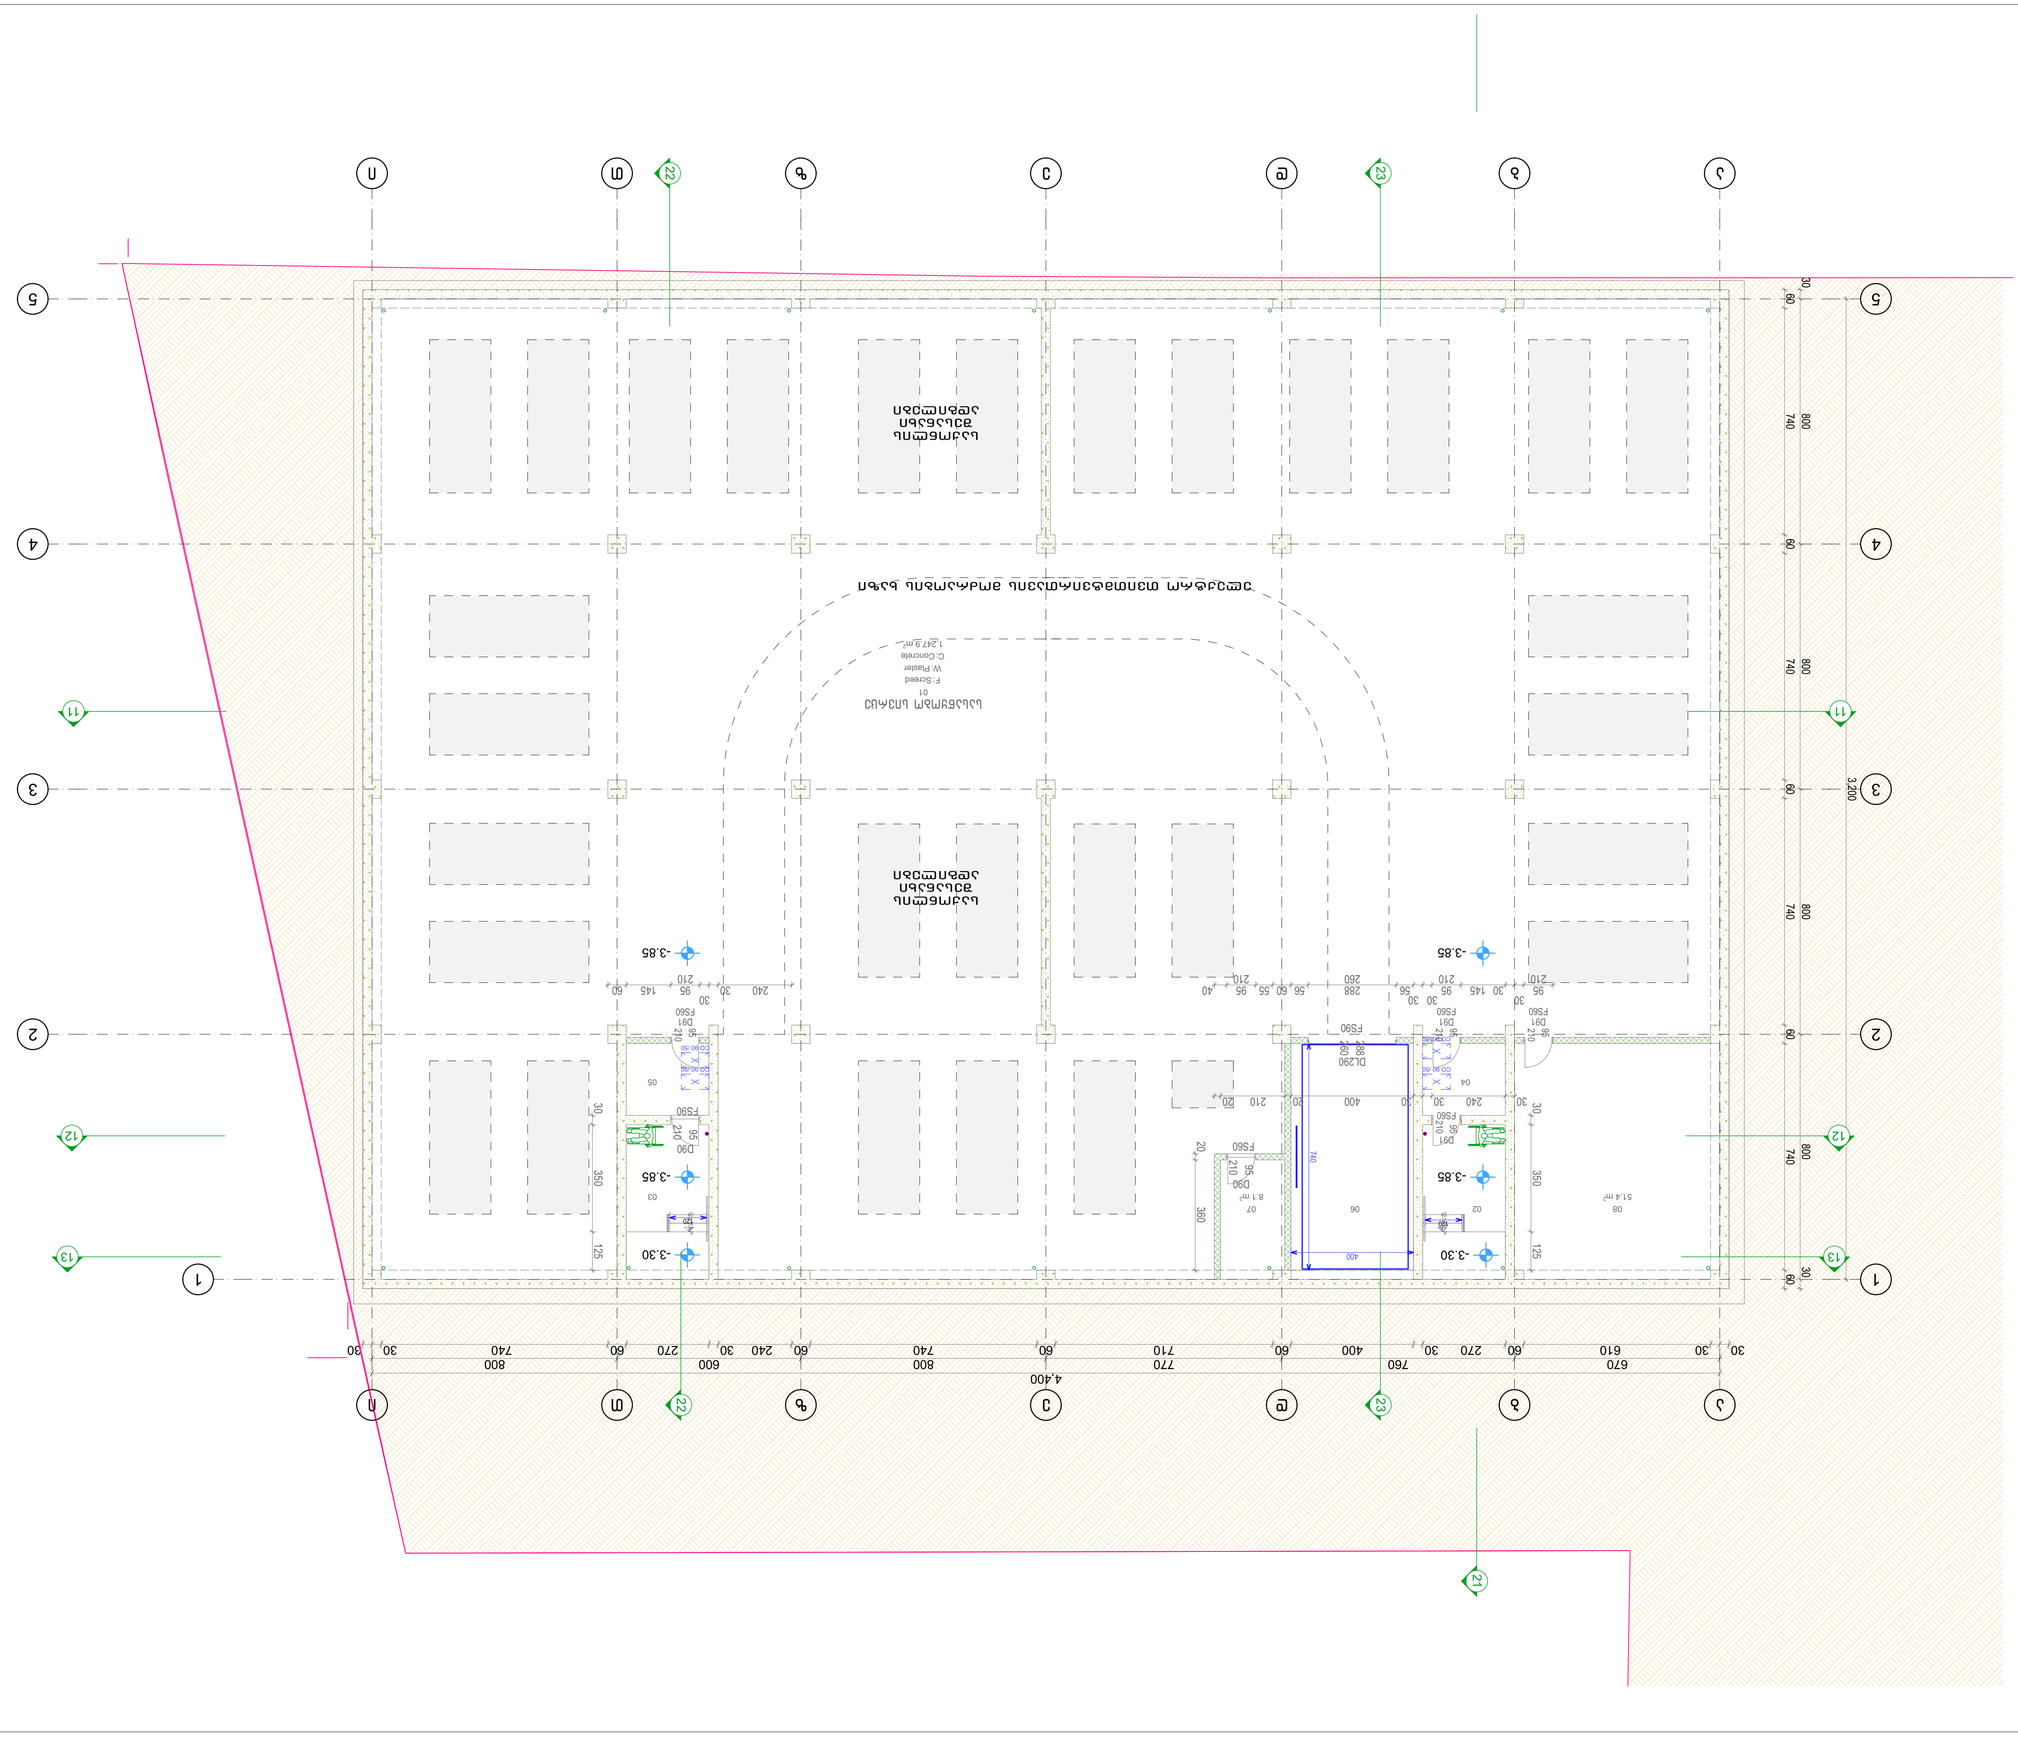
1
2
3
4
5
11
12
13
22
4,400
770
710
60
800
740
60
400
760
30
270
60
600
240
30
60
740
800
270
60
610
670
30
3,200
60
740
800
60
740
800
60
740
800
60
30
-3.30
-3.85
DL290
DP1
DP90
DP91
FS60
FS90
FS90
FS60
FS60
FS60
DP90
DP91
DP91
DP1
DP90
DP90
DP90

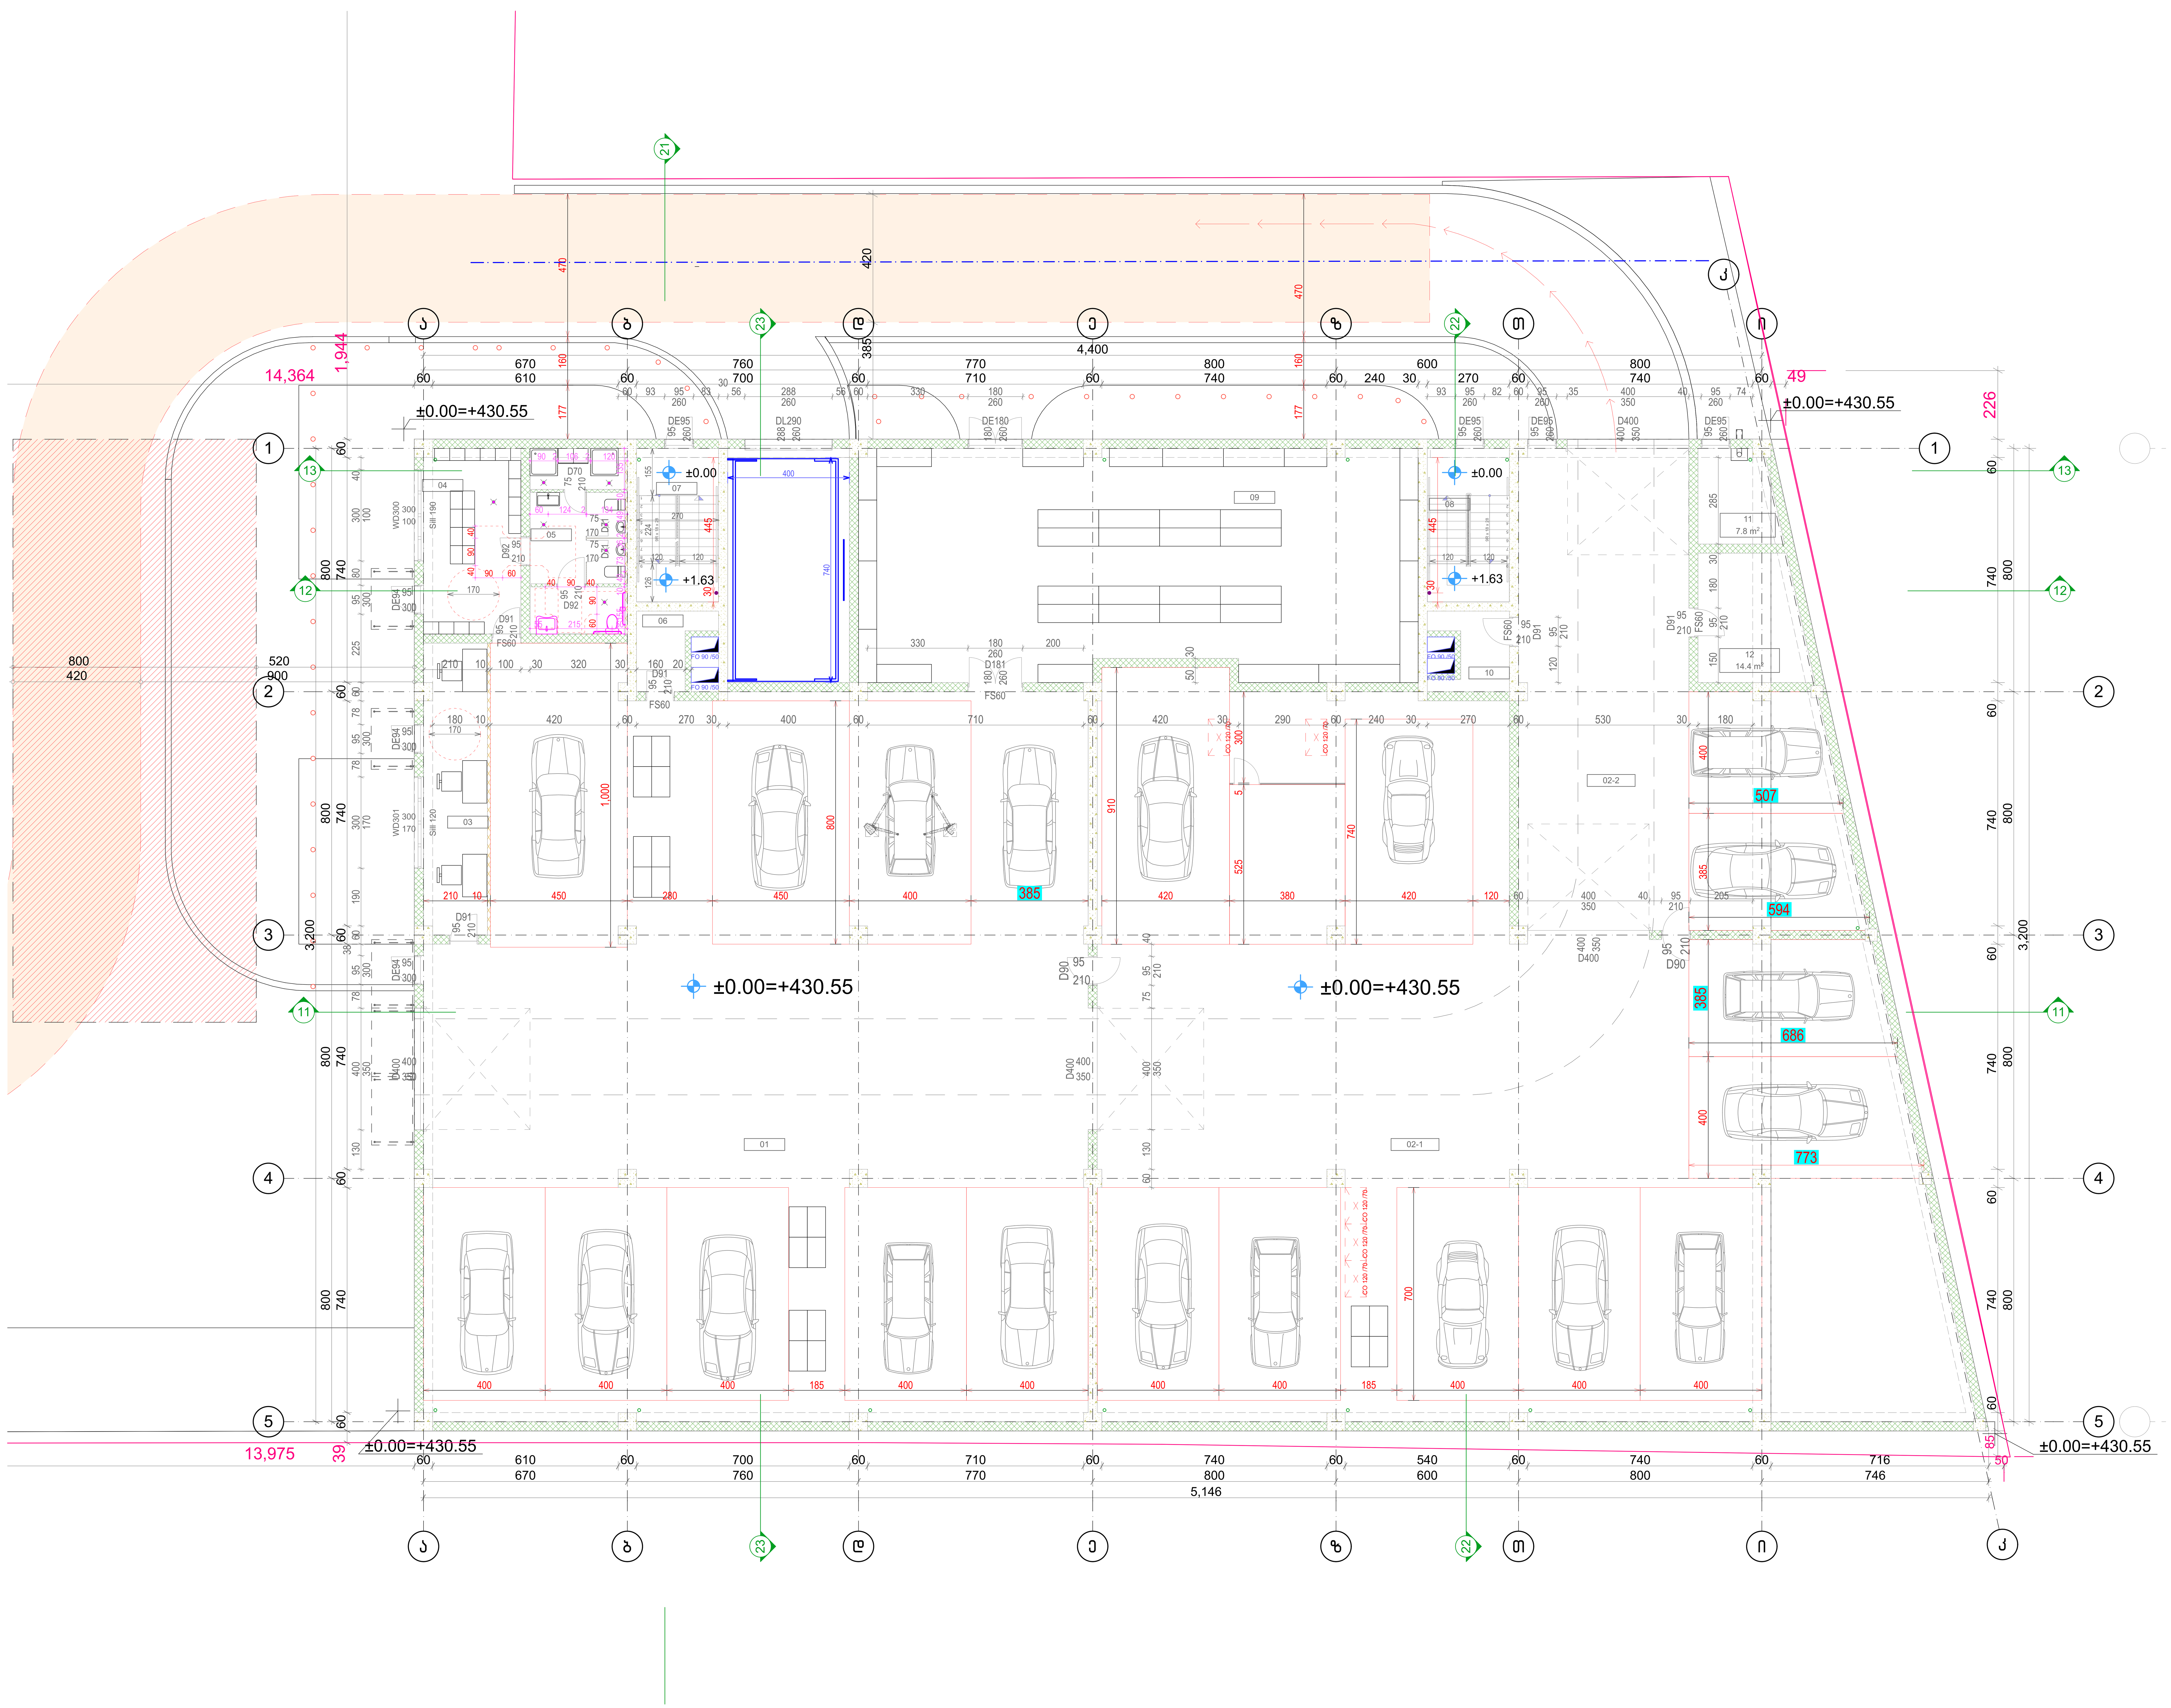

"მანსარდა" თბილისი, ზ.ფანასკერტელის ქ. №18

E-mail: Davidiakobashvili@yahoo.com

სივცეები და ოთახები

	დასახელება	ფართი
სარდაფის სართული		
01	სასაწყობო სივრცე	1,247.9
02	კიბე 1	13.6
03	კიბე 2	13.5
04	ვესტიბიული	6.3
05	ვესტიბიული	6.3
06	სატვირთო ლიფტის თანაორმო	30.8
07	სამანქანო	8.1
08	საინჟინრო	51.4
I სართული		
01	სარემონტო სივრცე 1	508.8
02-1	სარემონტო სივრცე 2	541.2
02-2	სარემონტო სივრცე 3	128.0
03	შემფასებლების ოთახი	19.9
04	პერსონალის გასახდელი	19.4
05	სანკვანძი და საშხაპე	14.5
06	სპეც. ინსტრუმენტების ოთახი	5.0
07	კიბე 1	13.6
08	კიბე 2	13.5
09	საწყობი	137.4
10	სპეც. ინსტრუმენტების ოთახი	8.4
11	საქვაბე	7.8
12	სატუმბი	14.4
II სართული		
01	სასაწყობო სივრცე	1,335.7
02	კიბე 1	16.5
03	კიბე 2	16.4
04	ტერასა	41.6
05	არაექსპლუატირებული სახურავი	72.3
III სართული		
01	სასაწყობო სივრცე	1,335.7
02	კიბე 1	16.5
03	კიბე 2	16.4
IV სართული		
01	სასაწყობო სივრცე	1,335.7
02	კიბე 1	16.5
03	კიბე 2	16.4
V სართული		
01	სასაწყობო სივრცე	1,335.7
02	კიბე 1	16.5
03	კიბე 2	16.4
VI სართული		
01	სასაწყობო სივრცე	1,335.7
02	კიბე 1	16.5
03	კიბე 2	16.4
VII სართული		
01	სასაწყობო სივრცე	1,335.7
02	კიბე 1	16.5
03	კიბე 2	16.4
სახურავი		
02	არაექსპლუატირებული სახურავი 2	1,409.9
სახურავი 2		
03	არაექსპლუატირებული სახურავი 3	39.5

პირობითი აღნიშვნები

- ნაკვეთის საზღვარი
- არქიტექტურული ნიშნული
- პირობითი ღერძი
- ჭრილის ხაზი

შენიშვნები:

1. ნახაზზე ზომები მოცემულია სანტიმეტრებში
2. ნახაზზე მოცემული საპროექტო ნიშნული: ±0.00 შეესაბამება აბსოლიტურ ნიშნულს 430.48
3. ნახაზის ყველა ცვლილება მშენებლობისას შეთანხმებული უნდა იქნას პროექტის ავტორთან

დამკვეთი: შპს "ჯი-თი მოტორს"

პროექტის სახელწოდება:

სამეურნეო და საწარმოო ობიექტი, დამხმარე ტექნიკური შენობა,

ქ. თბილისი, დავით აღმაშენებლის ხეივანი №163, ს/კ 01.72.14.013.589

არქიტექტორი	დ. იაკობაშვილი	
დაამუშავა	ა. კისელიოვა	[signature]

ფურცლის დასახელება	I სართულის გეგმა
ფურცლის ნომერი	ა03.07
თარიღი	მარტი 2024
სტადია	არქიტექტურული პროექტი
მასშტაბი	1:100

MANSARDA ARCHITECTURE & DESIGN

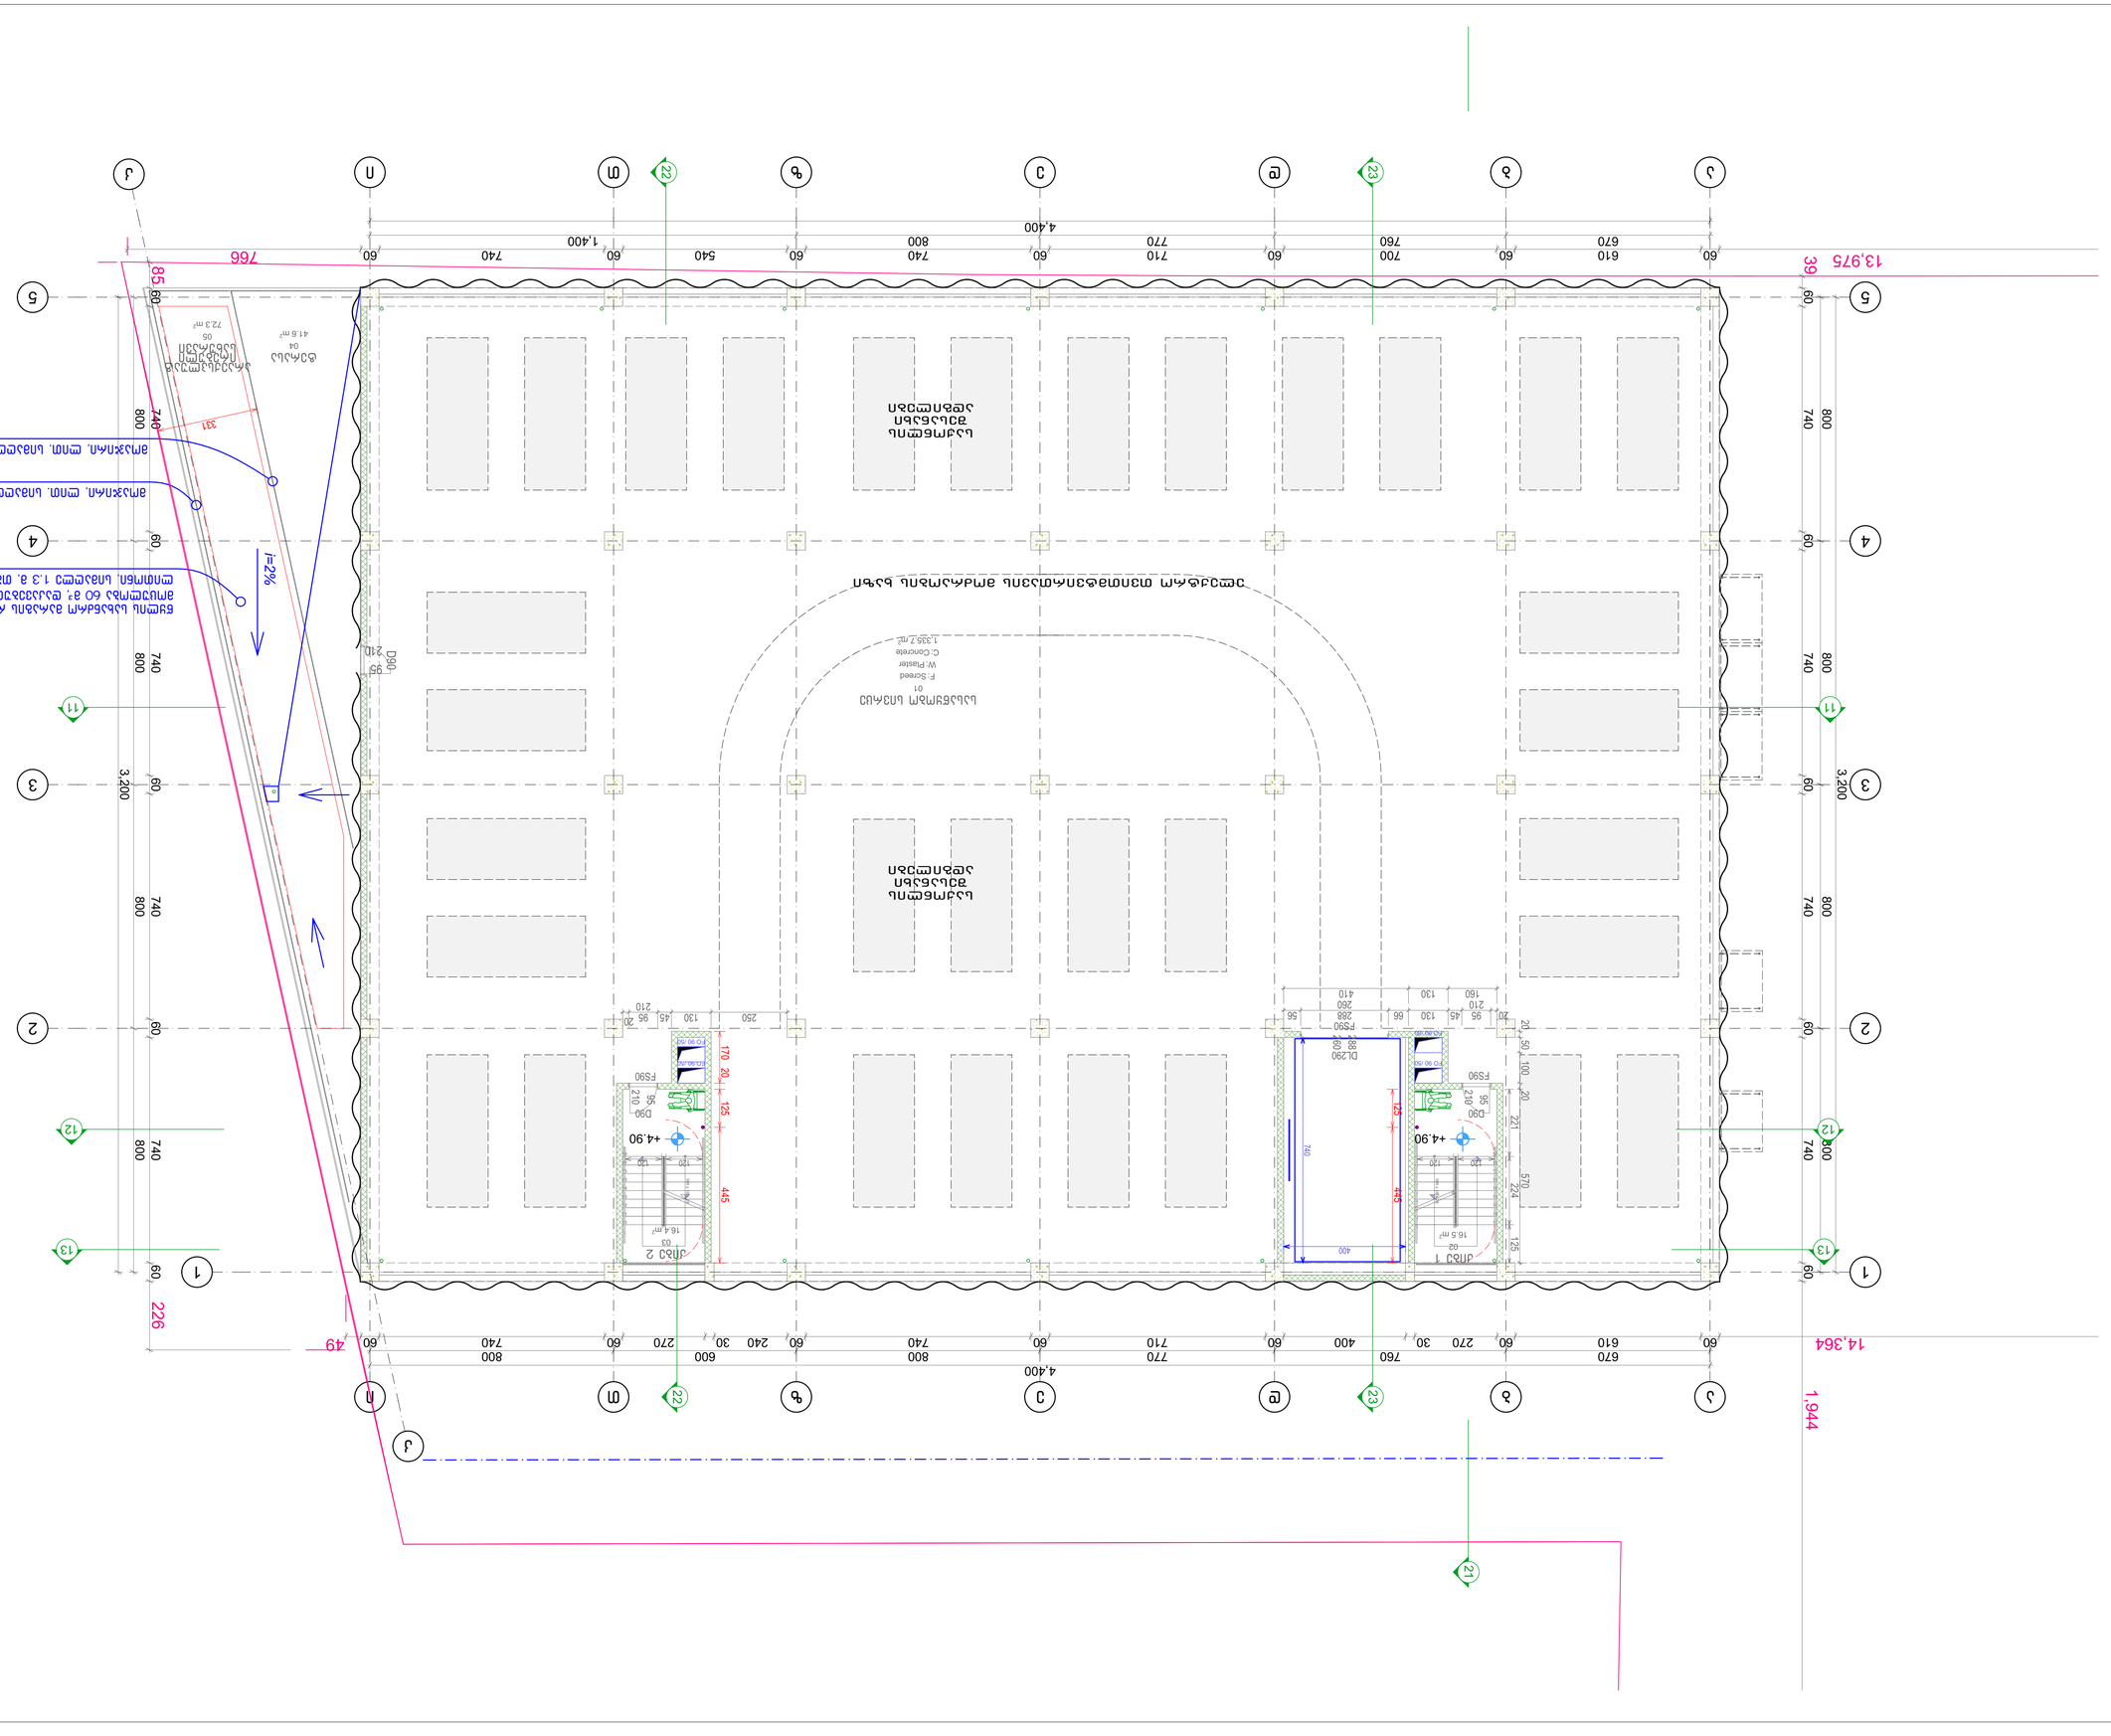

MANSARDA
ARCHITECTURE & DESIGN













E-mail: Davidilakobashvili@yahoo.com

ავტორის უფლებები დაცულია. კანონით. ნებისმიერი ტიპის კოპირება ან გამოყენება მხოლოდ ავტორის წერილობითი ნებართვით.

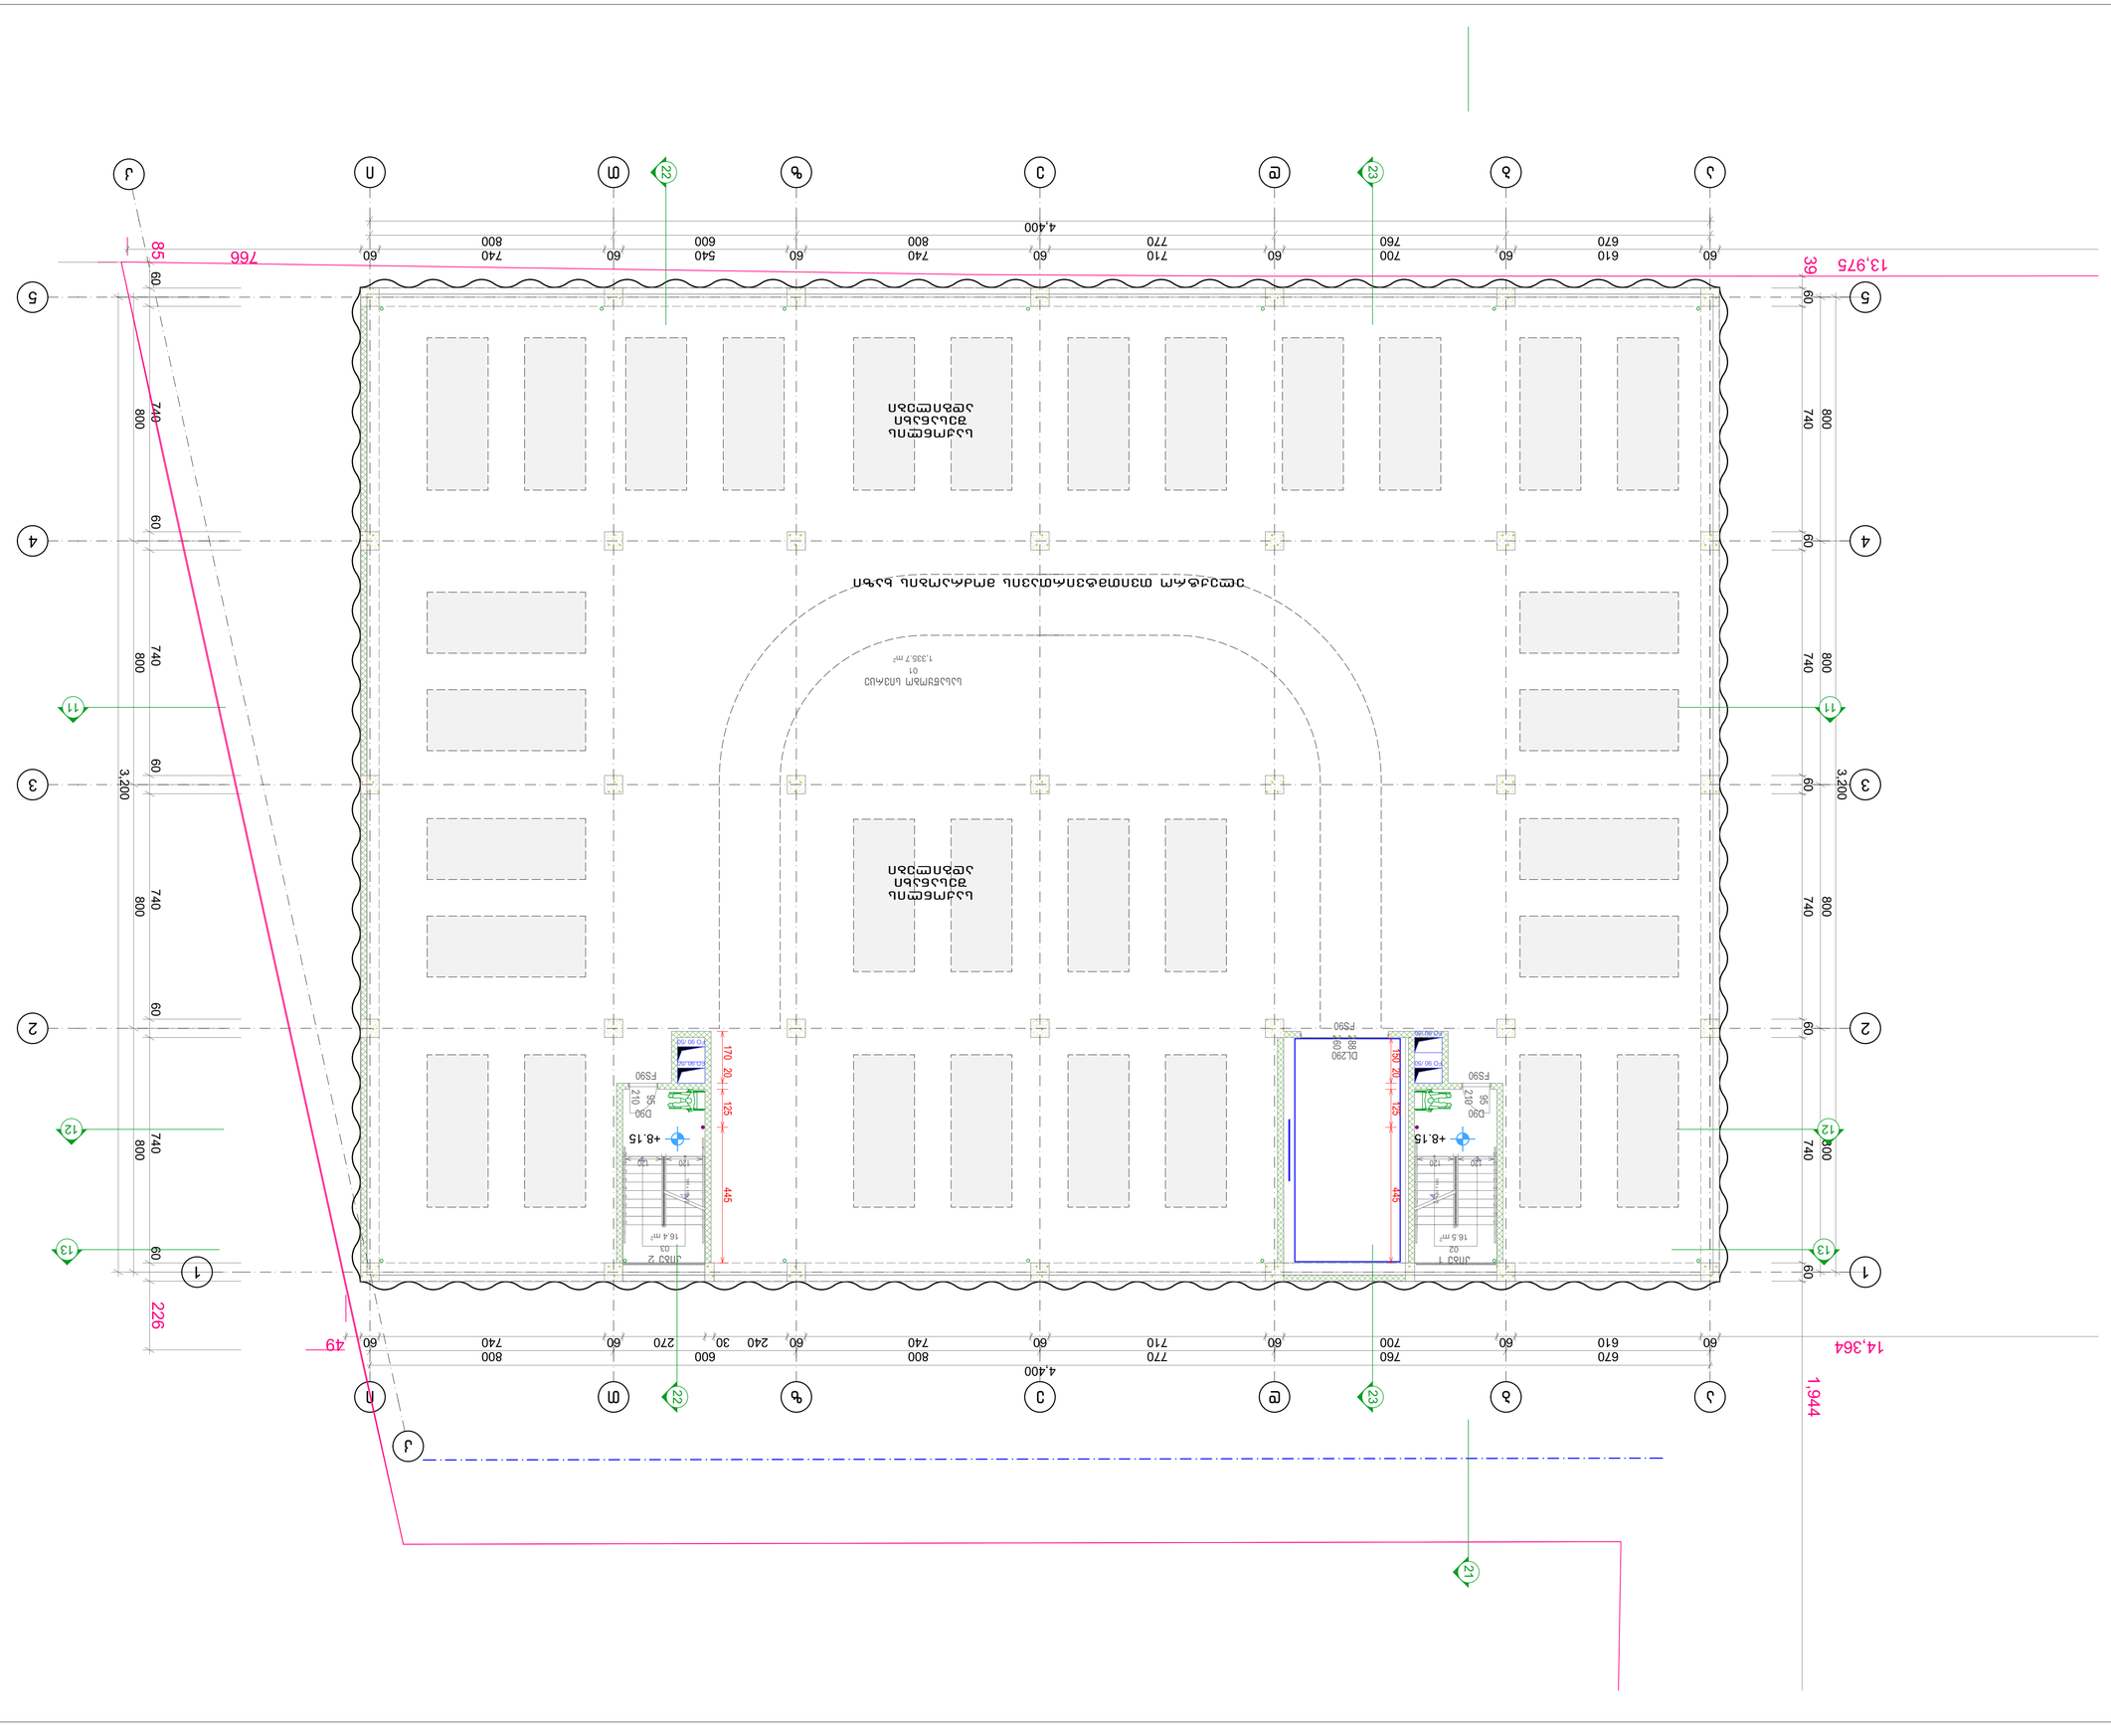















































































































































































































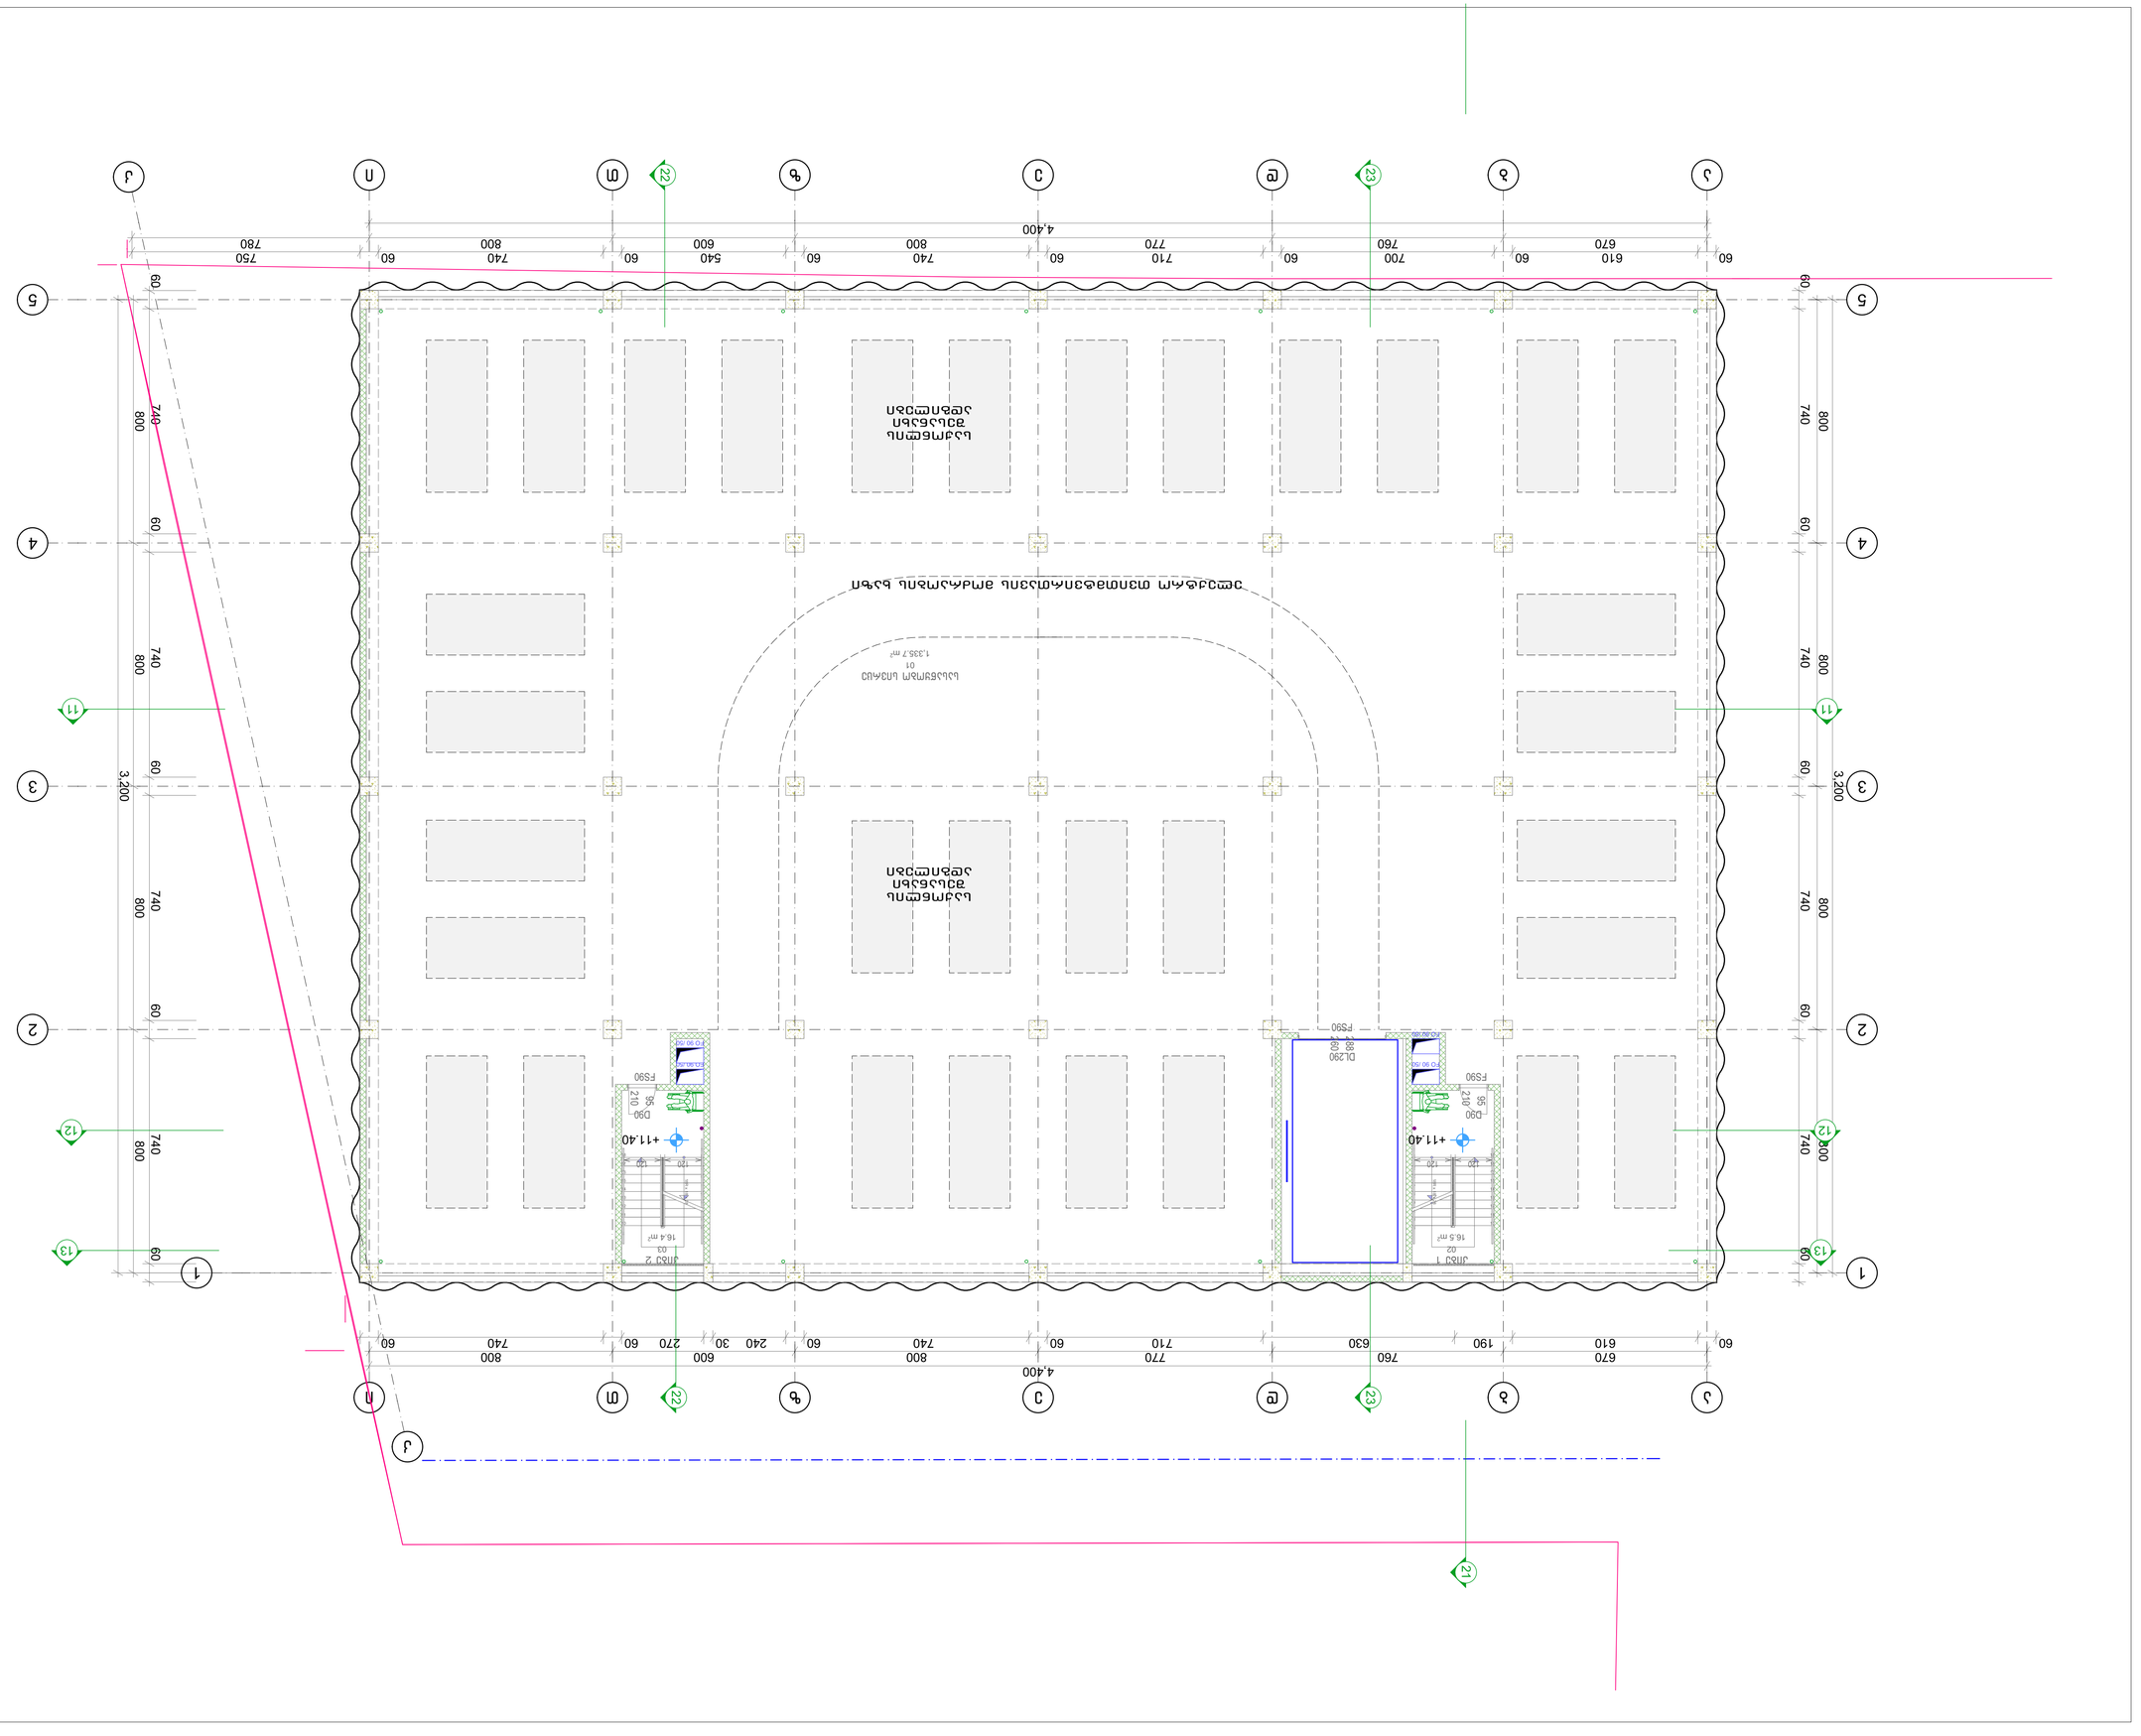
01
1,335.7 m²
4,400
60
610
670
60
740
800
60
740
800
60
740
800

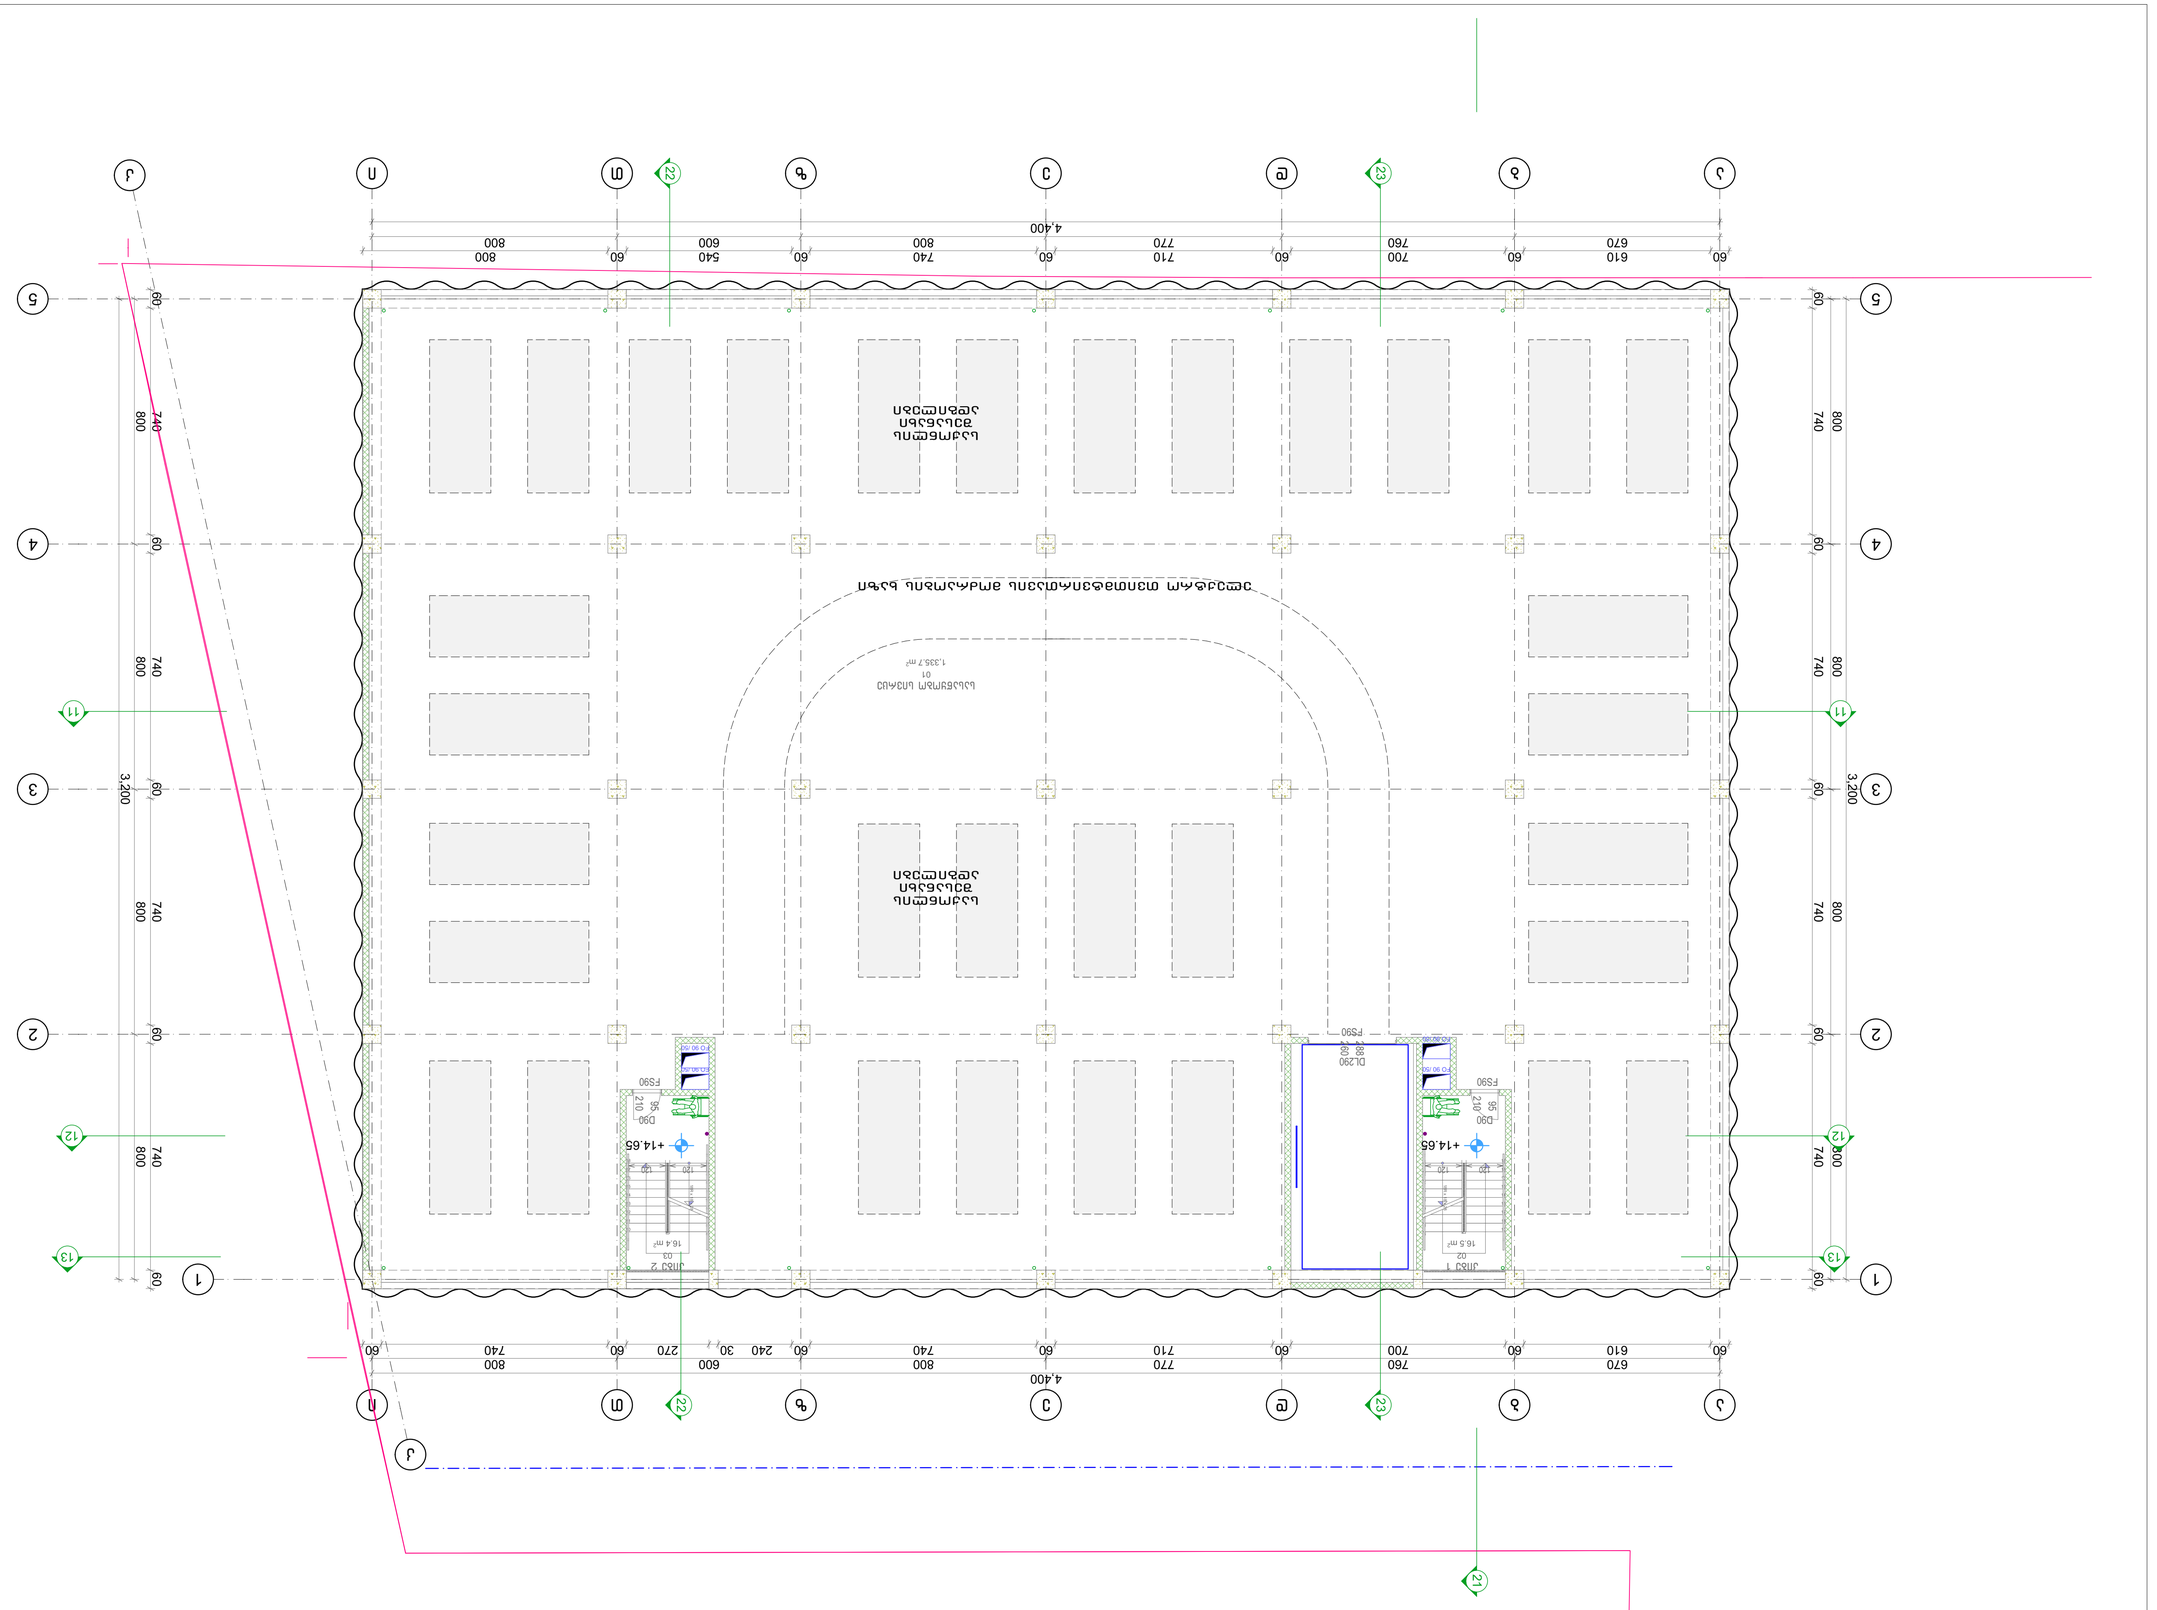







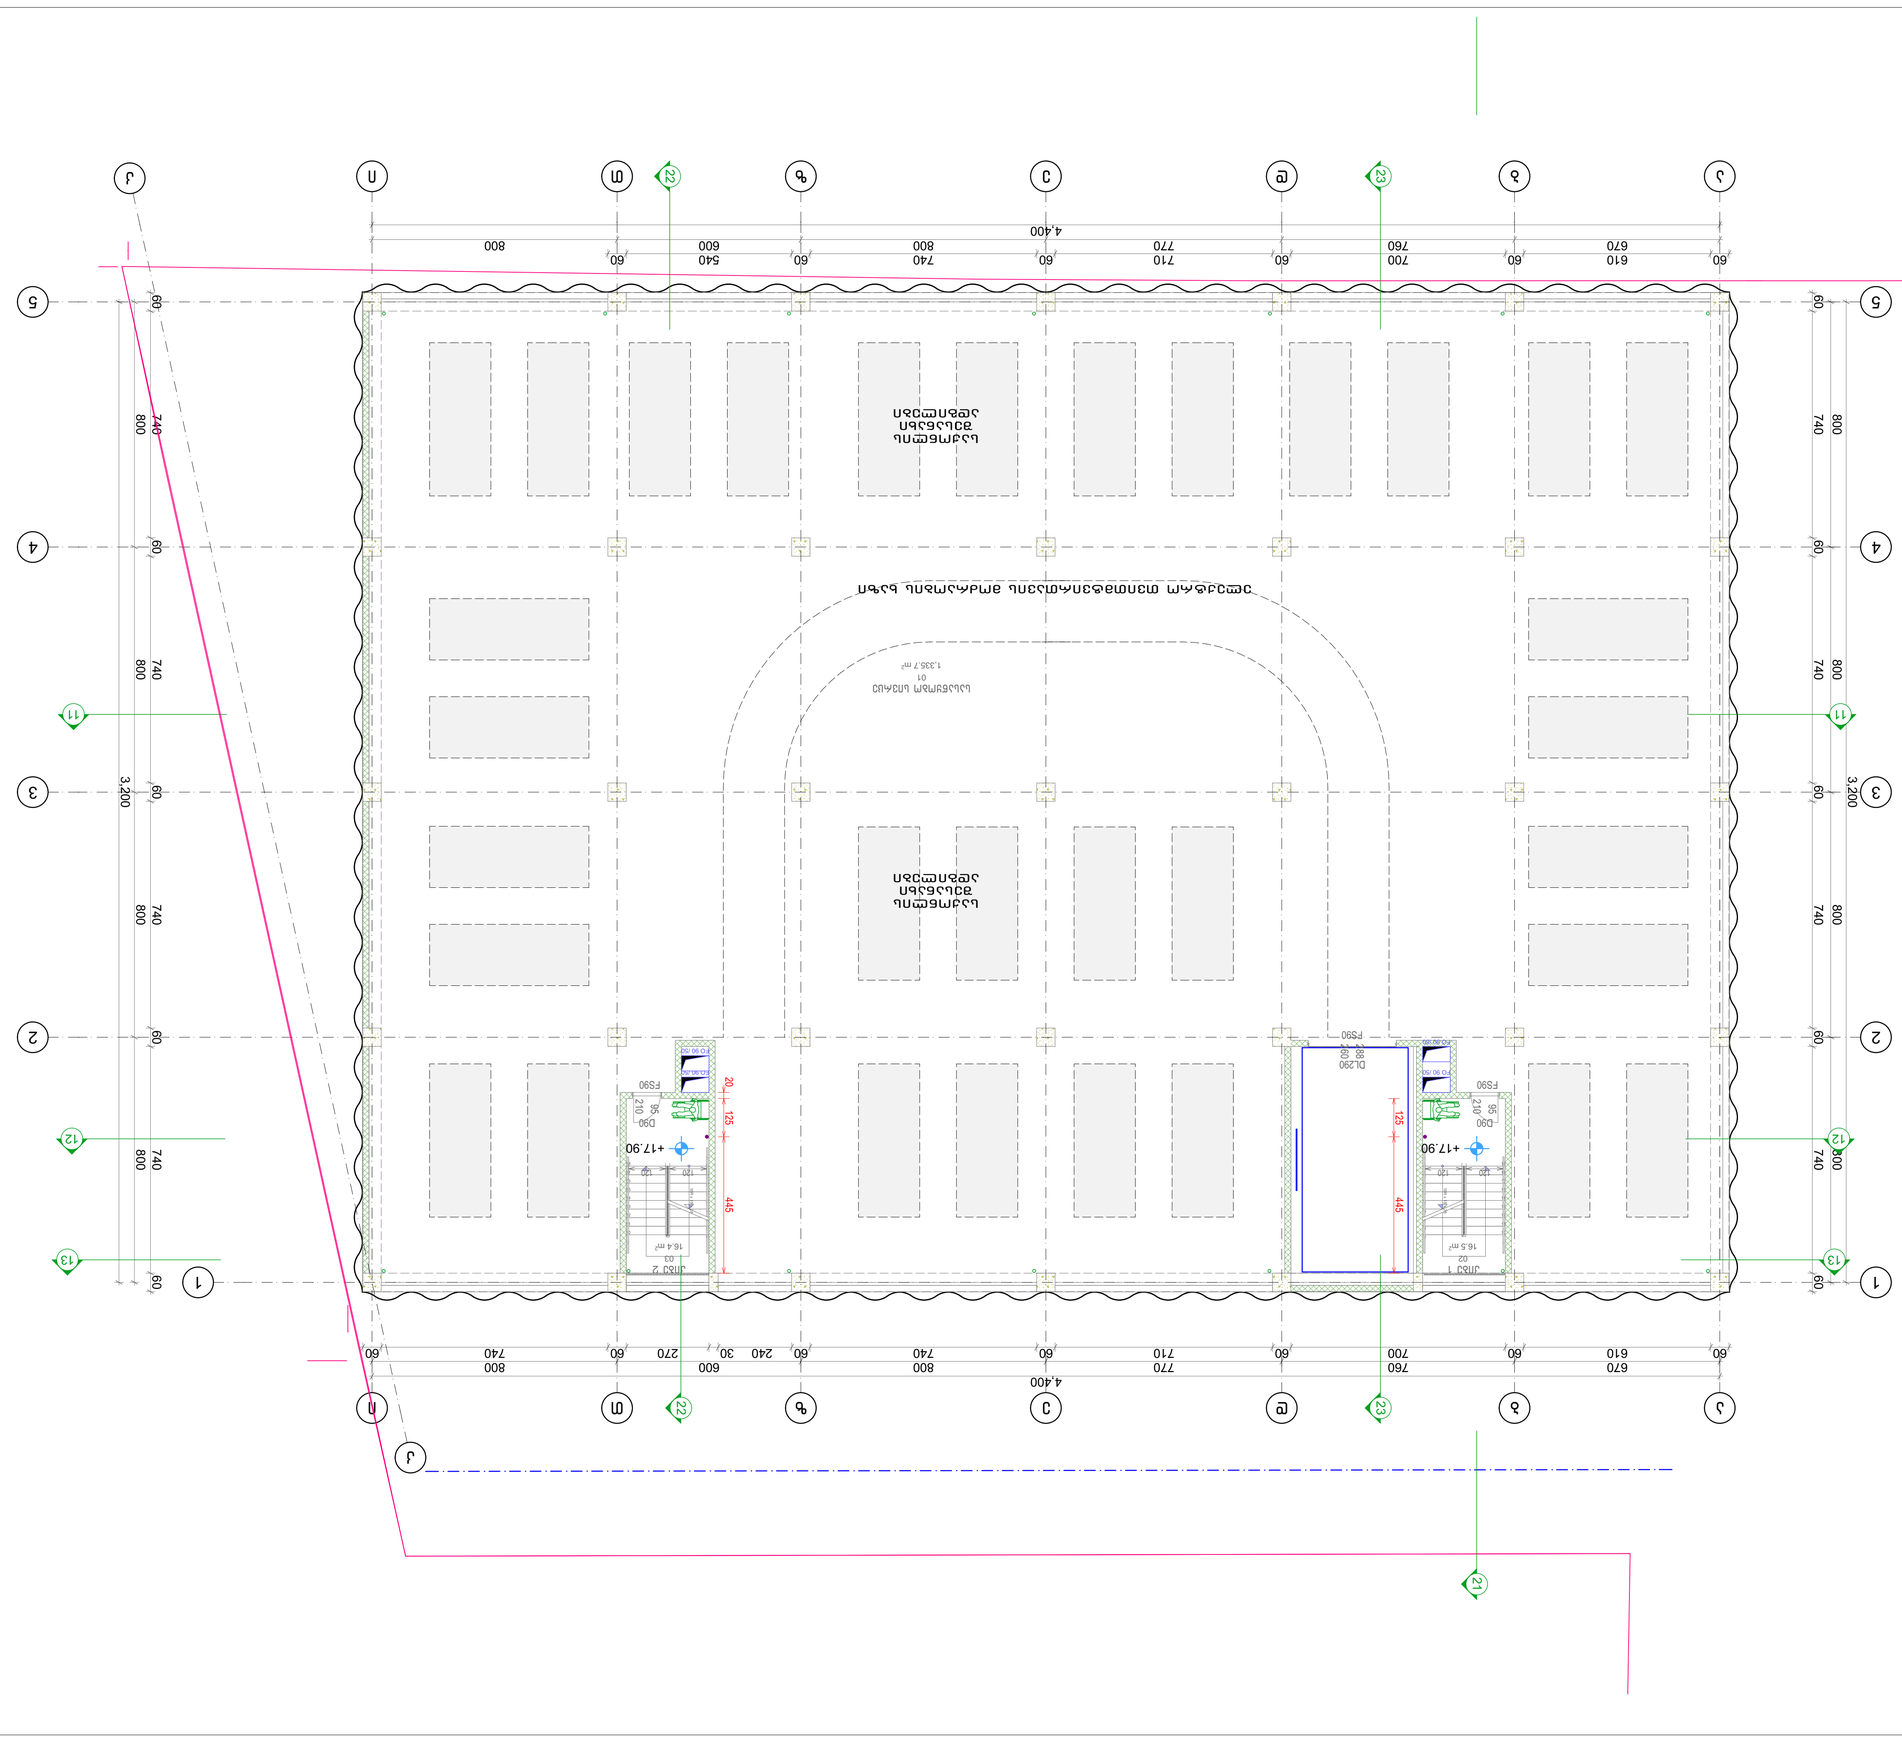



















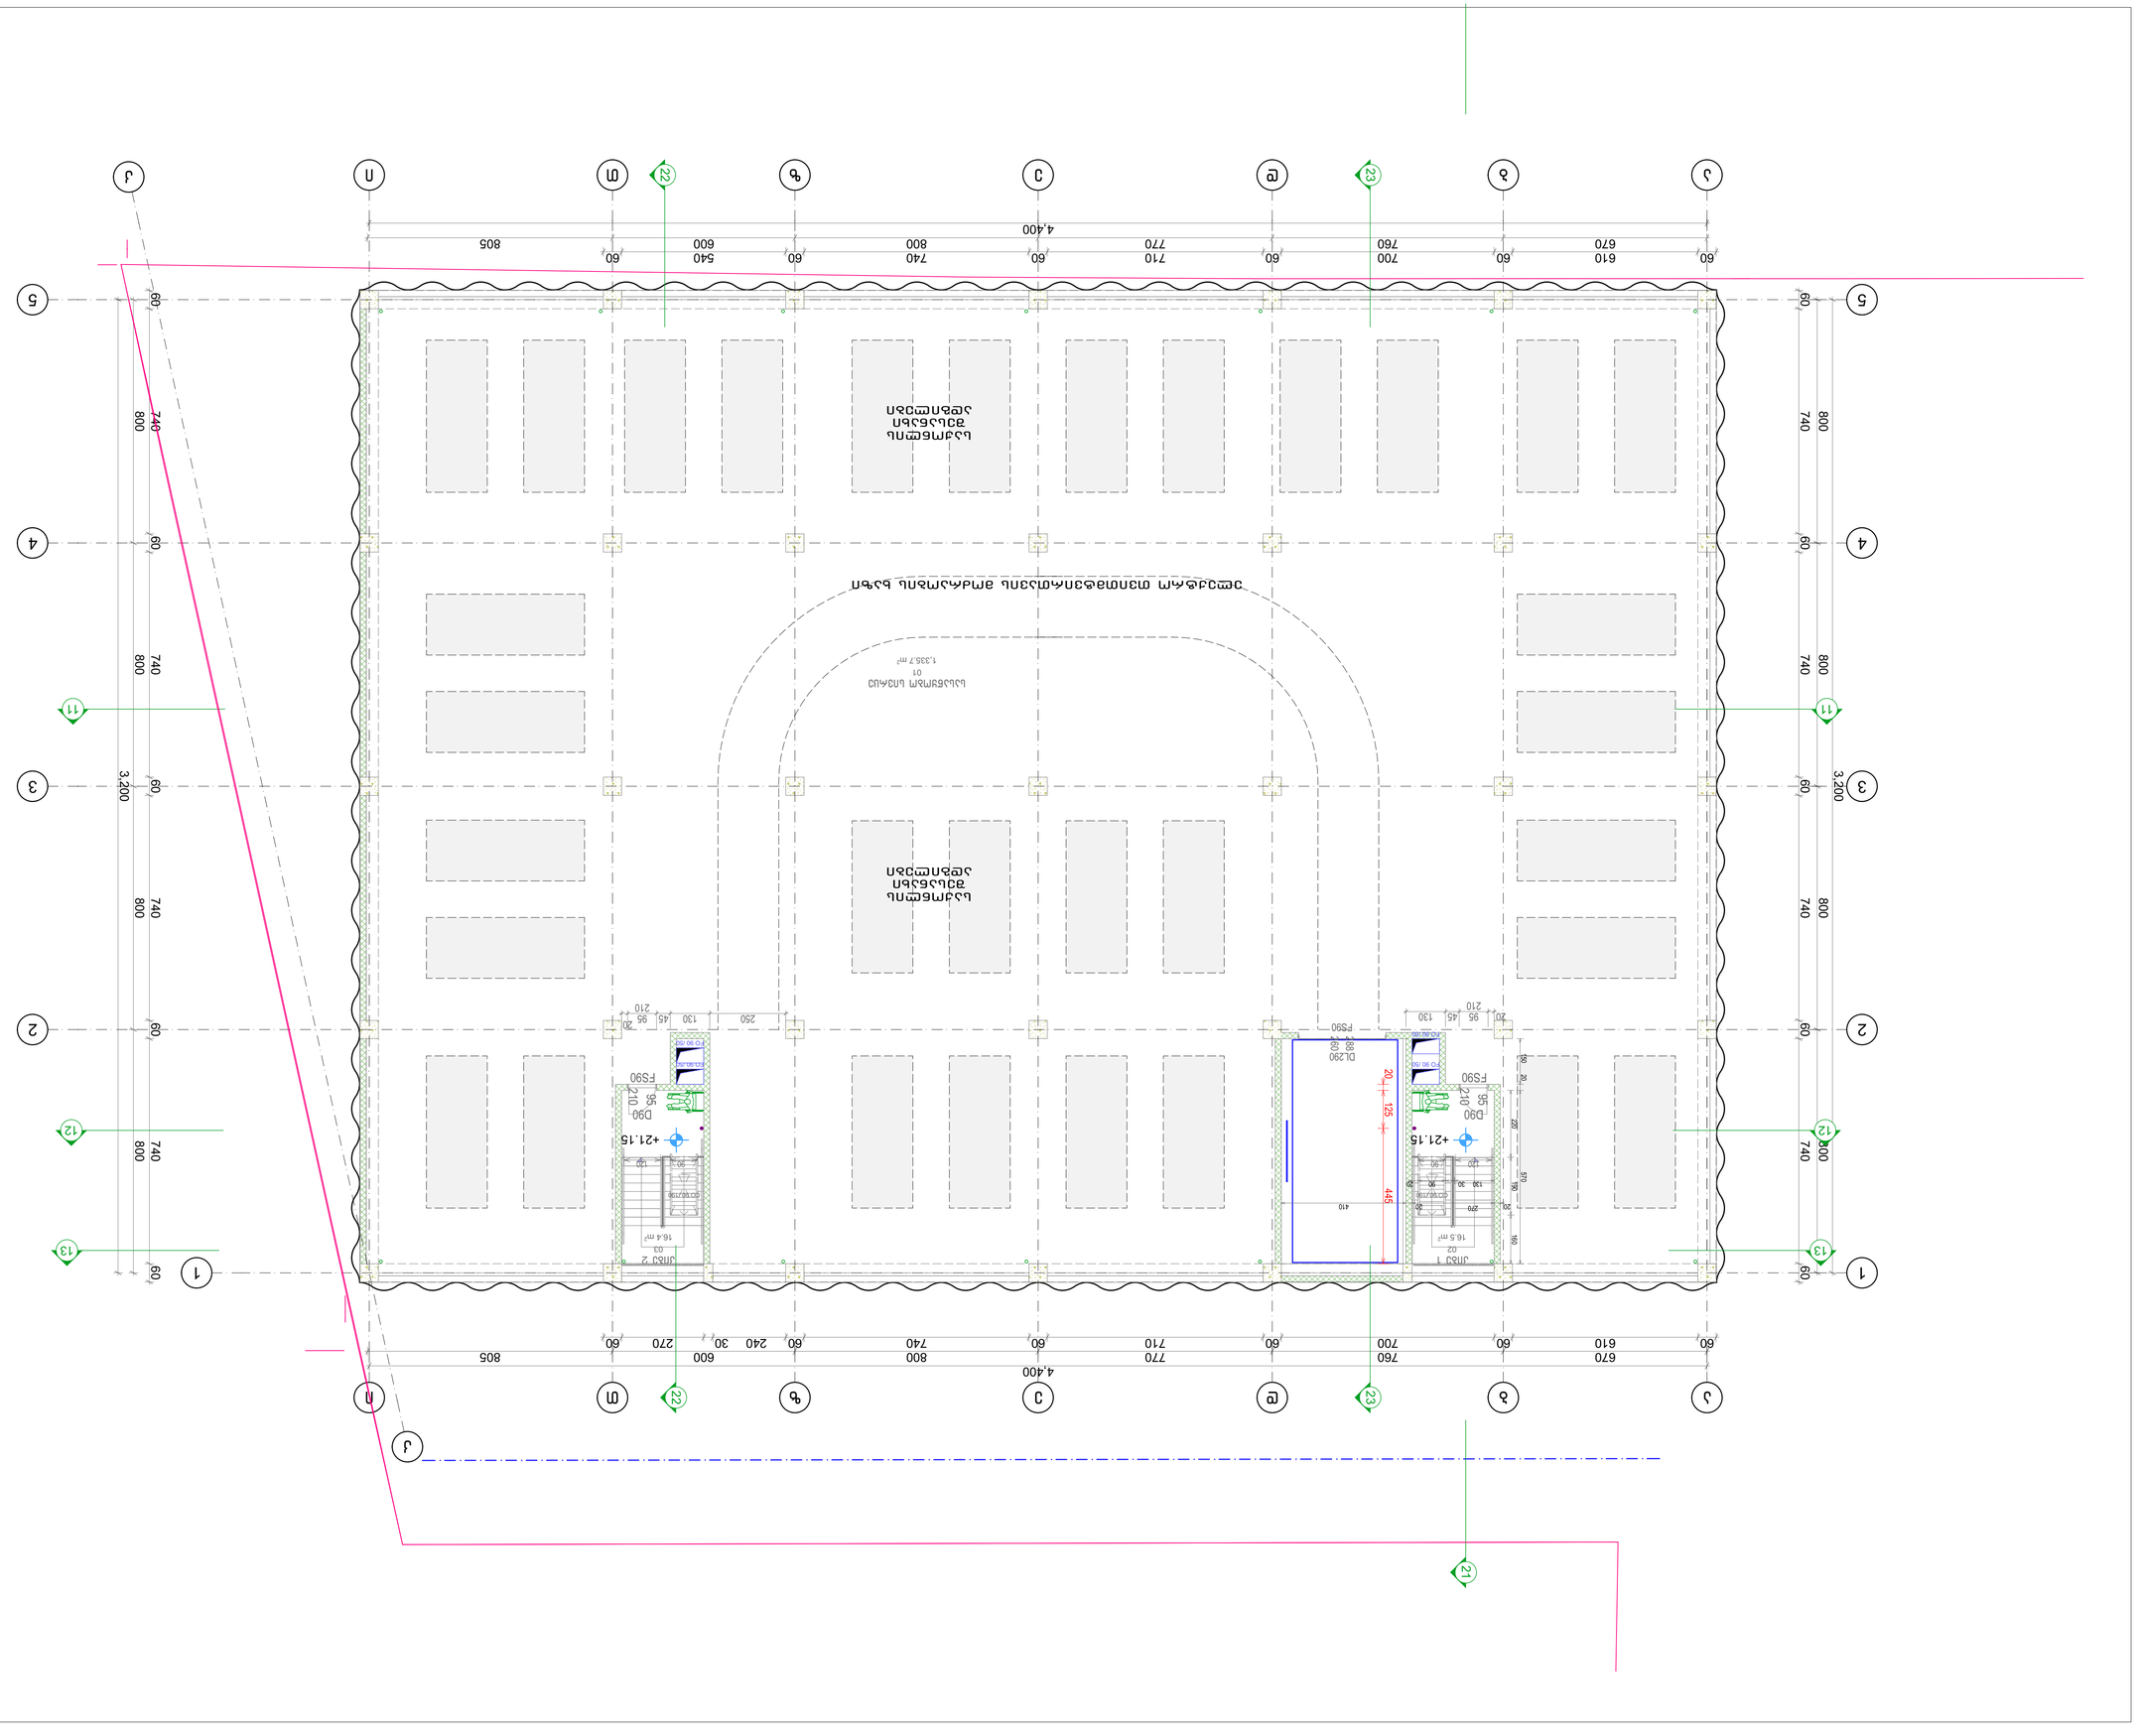

Масштаб	1:100
Дата	08.08.2025
Стадия	Проект
Формат	А1

MANSARDA
ARCHITECTURE & DESIGN

E-mail: Davidlaxobashvili@yahoo.com































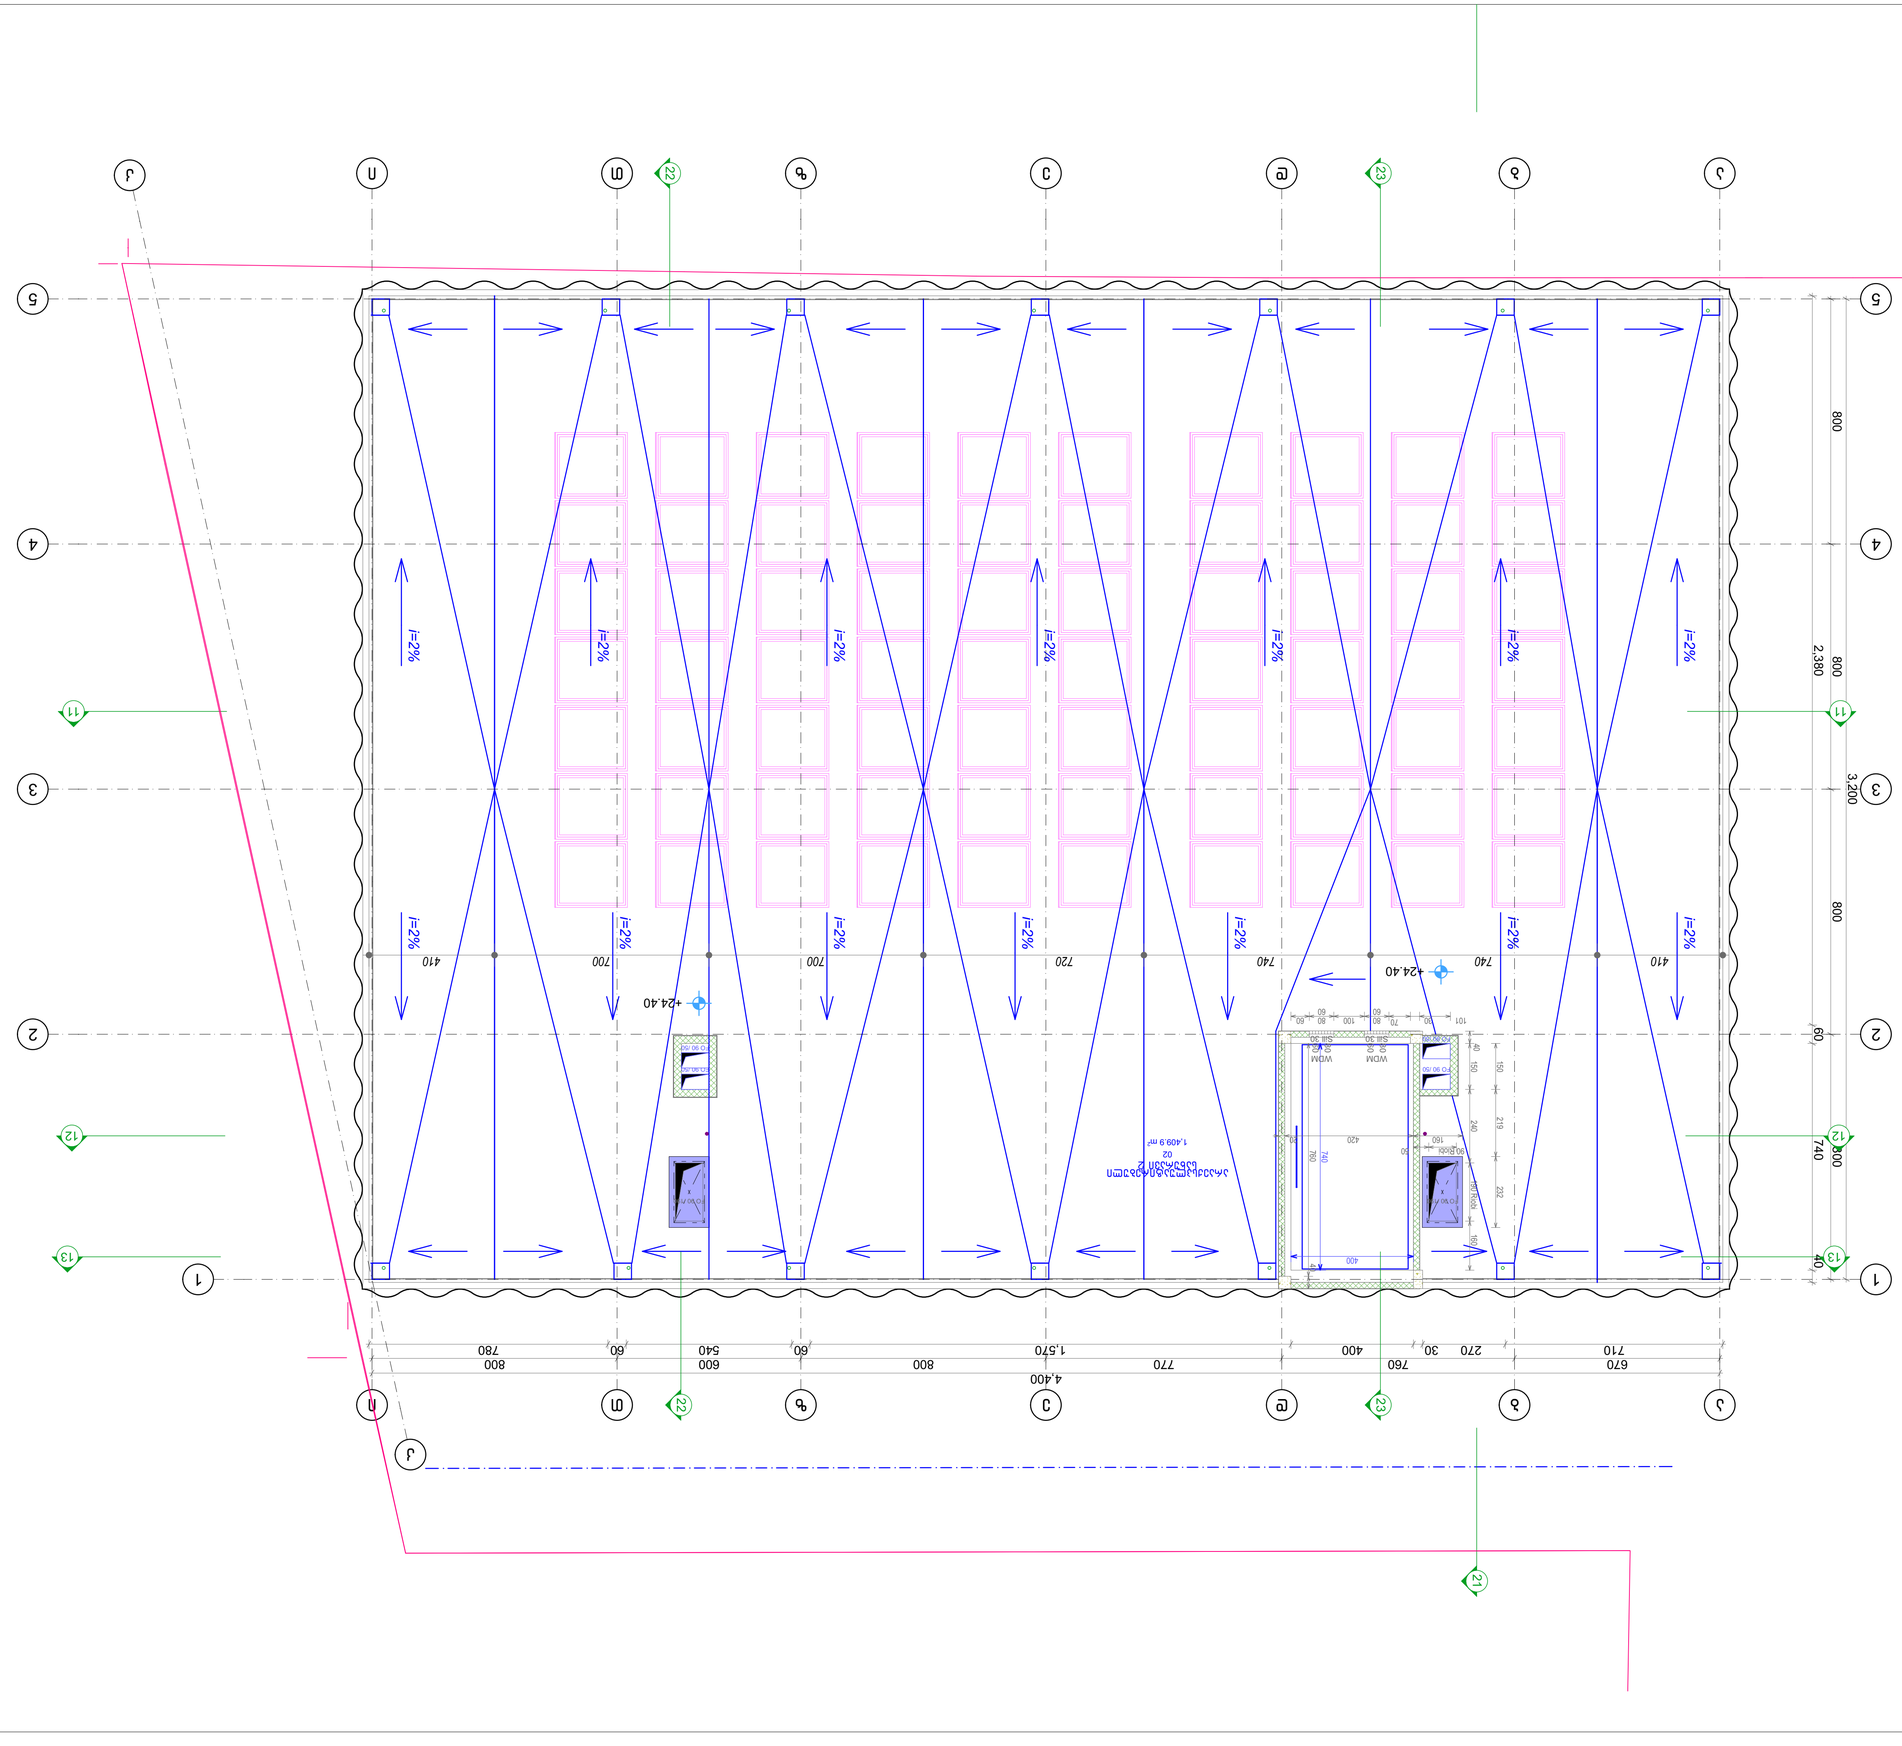
i=2%
+24.40
1,409.9 m²
02
4,400
670
710
270
30
760
400
770
800
1,570
60
540
600
60
540
60
780
800
2,380
800
3,200
800
740
800
60
60
12
13
11
22
WDM
Sill 30
FIX 90 150
FIX 90 210
FIX 90 90
FIX 90 60
FIX 90 90

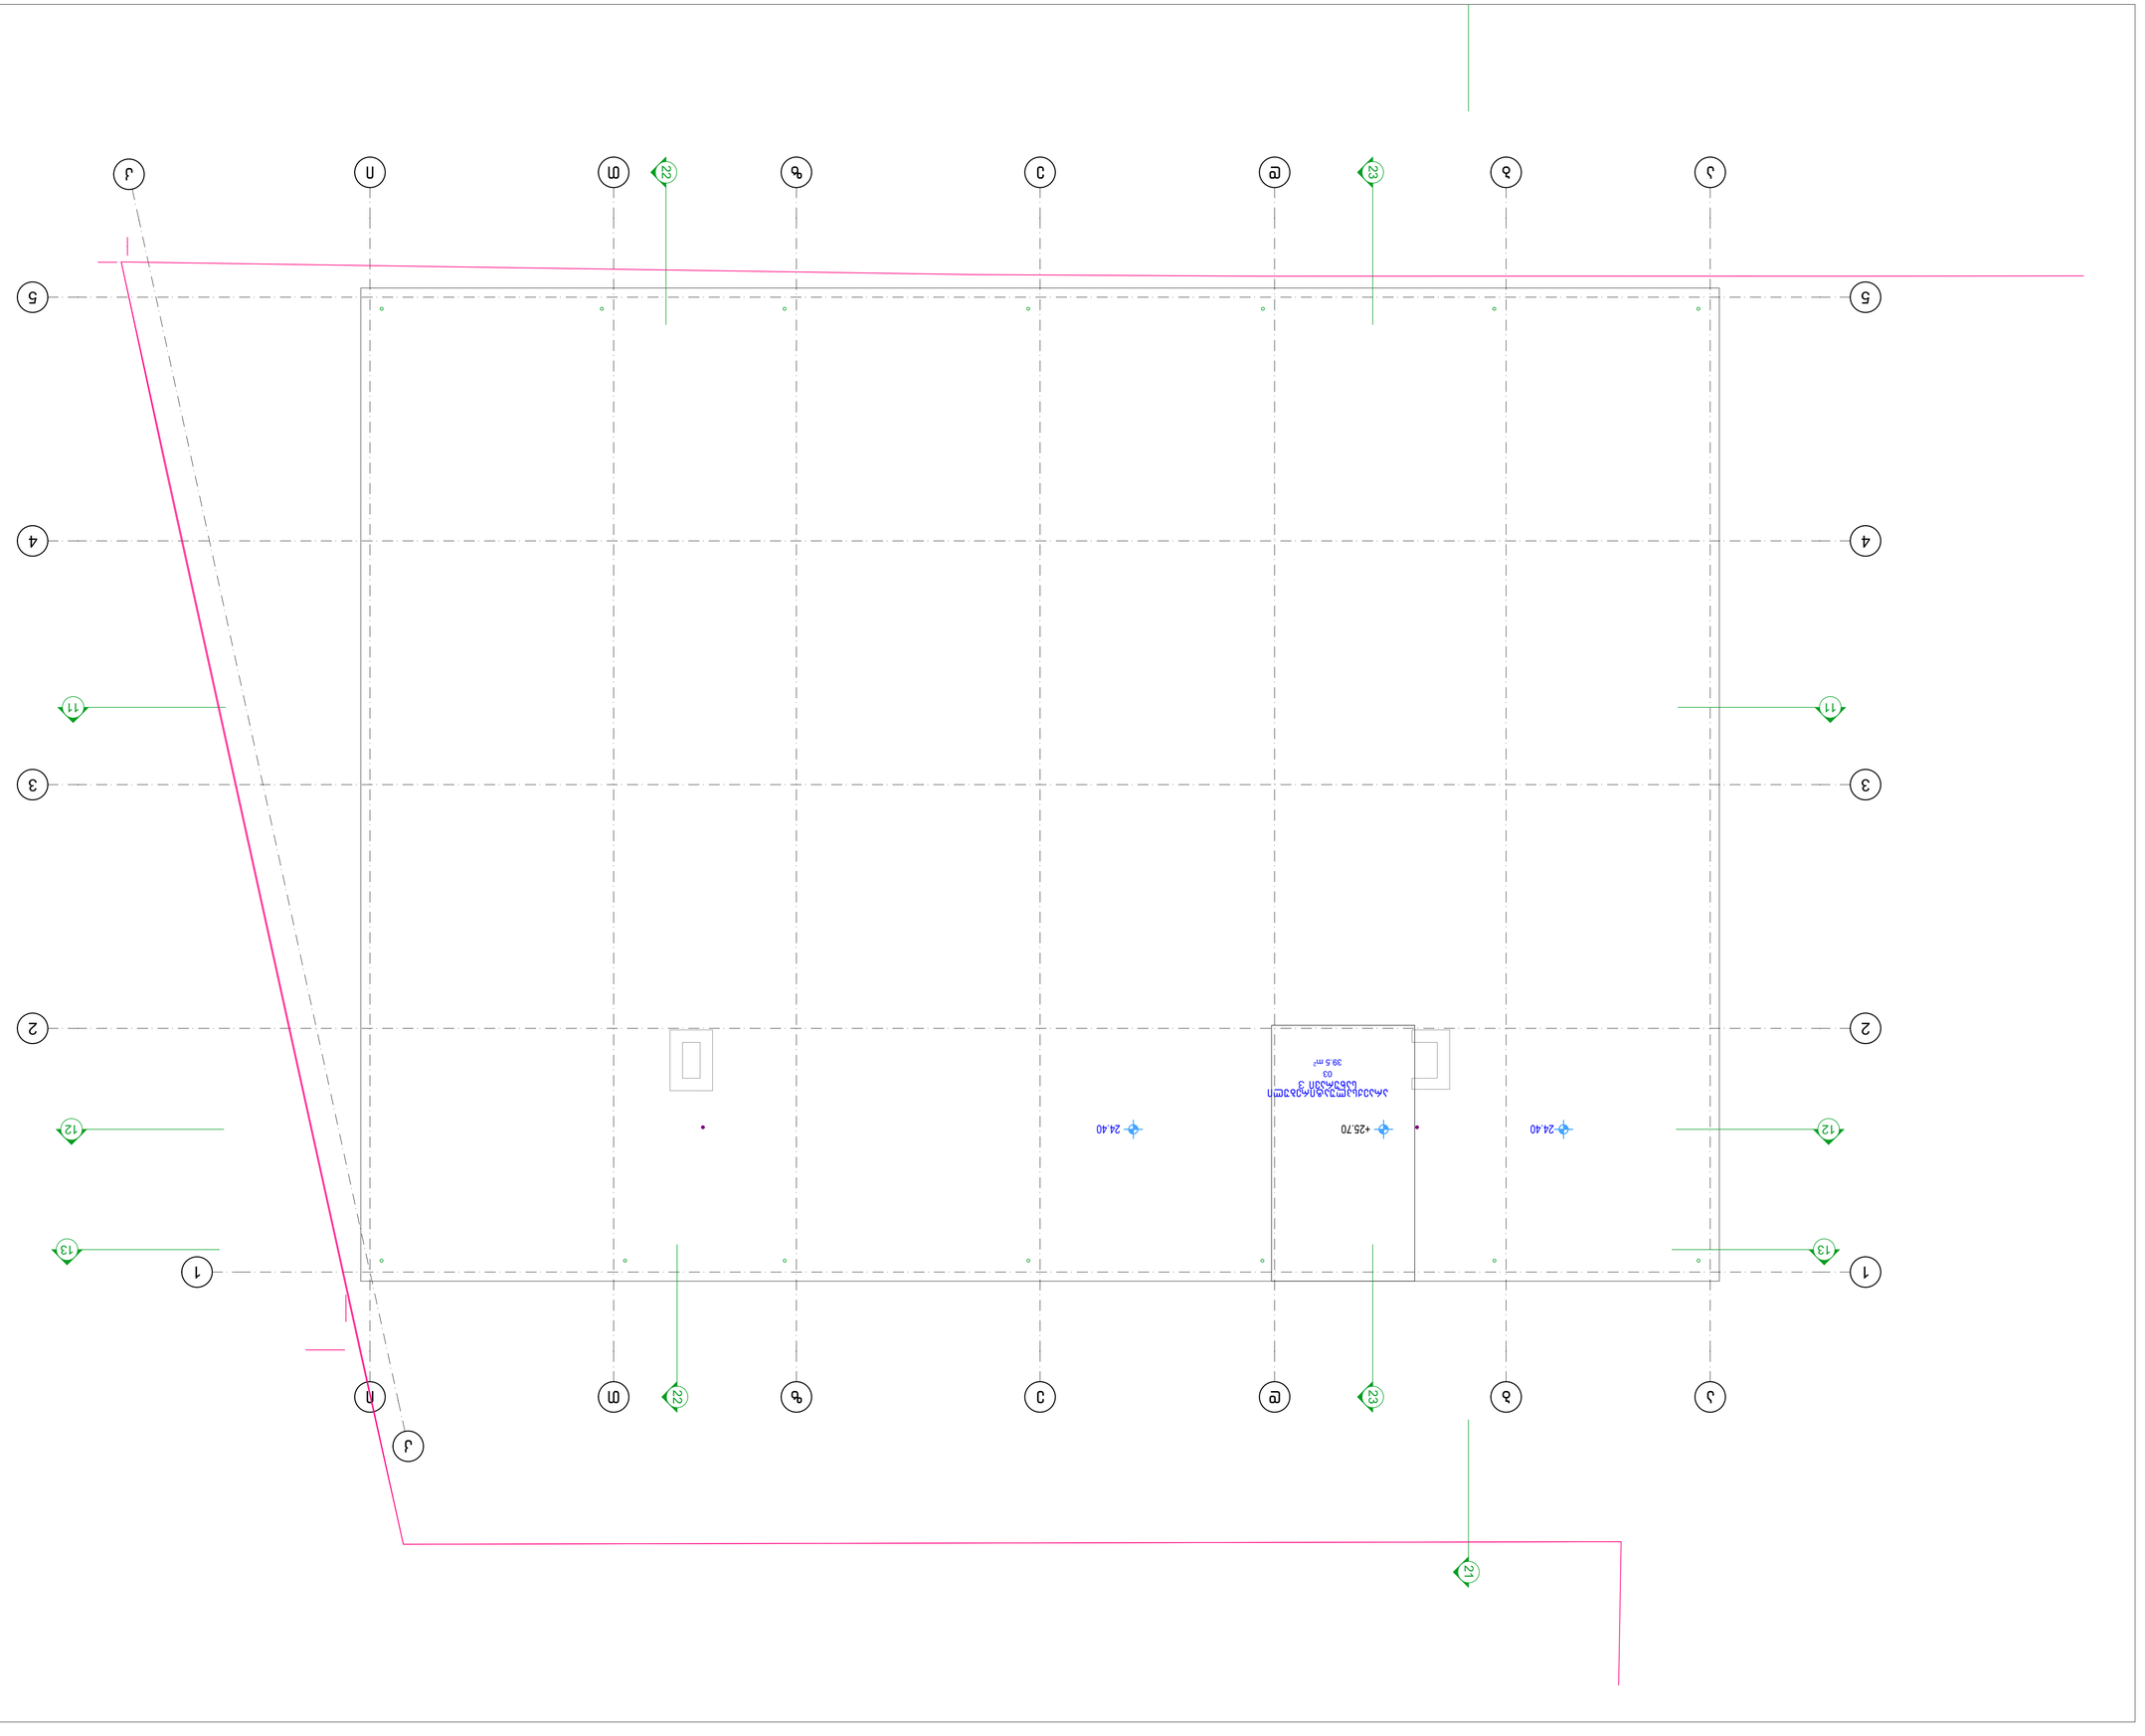


D-04 Detail 1:20

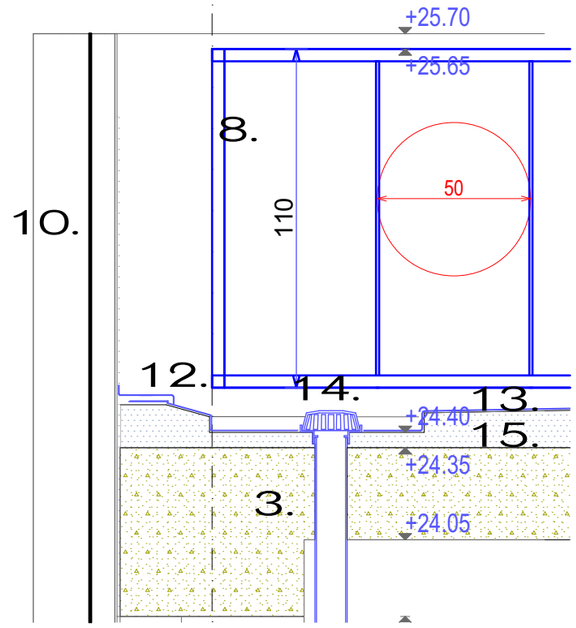

3. რკინაბეტონი
8. სახურავზე განთავსებული მოაჯირი. ლით. პროფილები
10. საფასადე პანელი multiperforated
12. დამცავი საწრემლე
13. ჰიდროსაიზოლაციო შრეები
14. სანიაღვრე ძაბრი
15. შემავსებელი და გასასწორებელი ფენები

D-03 Detail 1:20

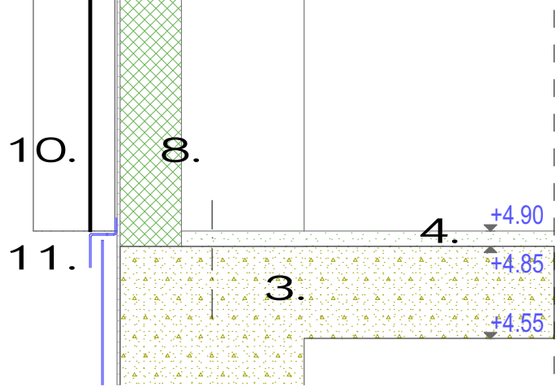

3. რკინაბეტონი
4. დაპრიალებული ბეტონის იატაკი
7. კედელი. შემავსებელი ბლოკო 30 სმ
8. პარაპეტი. შემავშებელი ბლოკი 20 სმ
9. საფასედე პანელი ALUCOBOND
10. საფასადე პანელი multiperforated
11. დამცავი საწრემლე

D-02 Detail 1:20

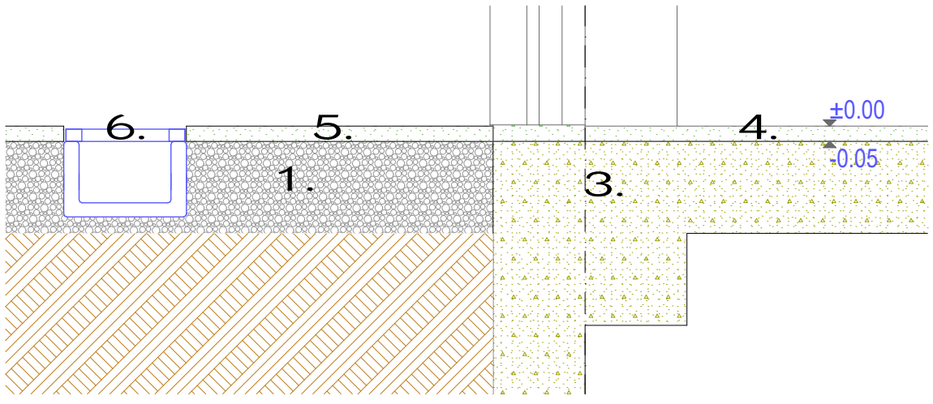

1. ხრეშში დატკეფნილი
2. ბეტონის მომზადება
3. რკინაბეტონი
4. დაპრიალებული ბეტონის იატაკი
5. ასფალტი
6. სანიაღვრე დრენაჟი

"მანსარდა" თბილისი, ზ.ფანასკერტელის ქ. №18

E-mail: Davidiakobashvili@yahoo.com

ექსპლიკაცია

A 3

პირობითი აღნიშვნები

- ნაკვეთის საზღვარი
- არქიტექტურული ნიშნული
- პირობითი ღერძი
- ჭრილის ხაზი

შენიშვნები:

1. ნახაზზე ზომები მოცემულია სანტიმეტრებში
2. ნახაზზე მოცემული საპროექტო ნიშნული: ±0.00 შეესაბამება აბსოლიტურ ნიშნულს 430.48
3. ნახაზის ყველა ცვლილება მშენებლობისას შეთანხმებული უნდა იქნას პროექტის ავტორთან

დამკვეთი: შპს "ჯი-თი მოტორს"

პროექტის სახელწოდება:

სამეურნეო და საწარმოო ობიექტი, დამხმარე ტექნიკური შენობა,

ქ. თბილისი, დავით აღმაშენებლის ხეივანი №163, ს/კ 01.72.14.013.589

არქიტექტორი	დ. იაკობაშვილი	
დაამუშავა	ა. კისელიოვა	

ფურცლის დასახელება: შენობის გარე კედლის ელემენტების დეტალური კვეთები

ფურცლის ნომერი	A06.01
თარიღი	მარტი 2024
სტადია	არქიტექტურული პროექტი
მასშტაბი	1:20

MANSARDA
ARCHITECTURE & DESIGN

D-06 Detail 1:20

1. სახელურის , ლით. მრგვალი მილი, დიამეტრი 30 მმ
2. მოაჯირი ლით. კვადრატული მილი 30X30 მმ
3. ბალასინები . ლით კვადრატ. მილი 10X10 მმ

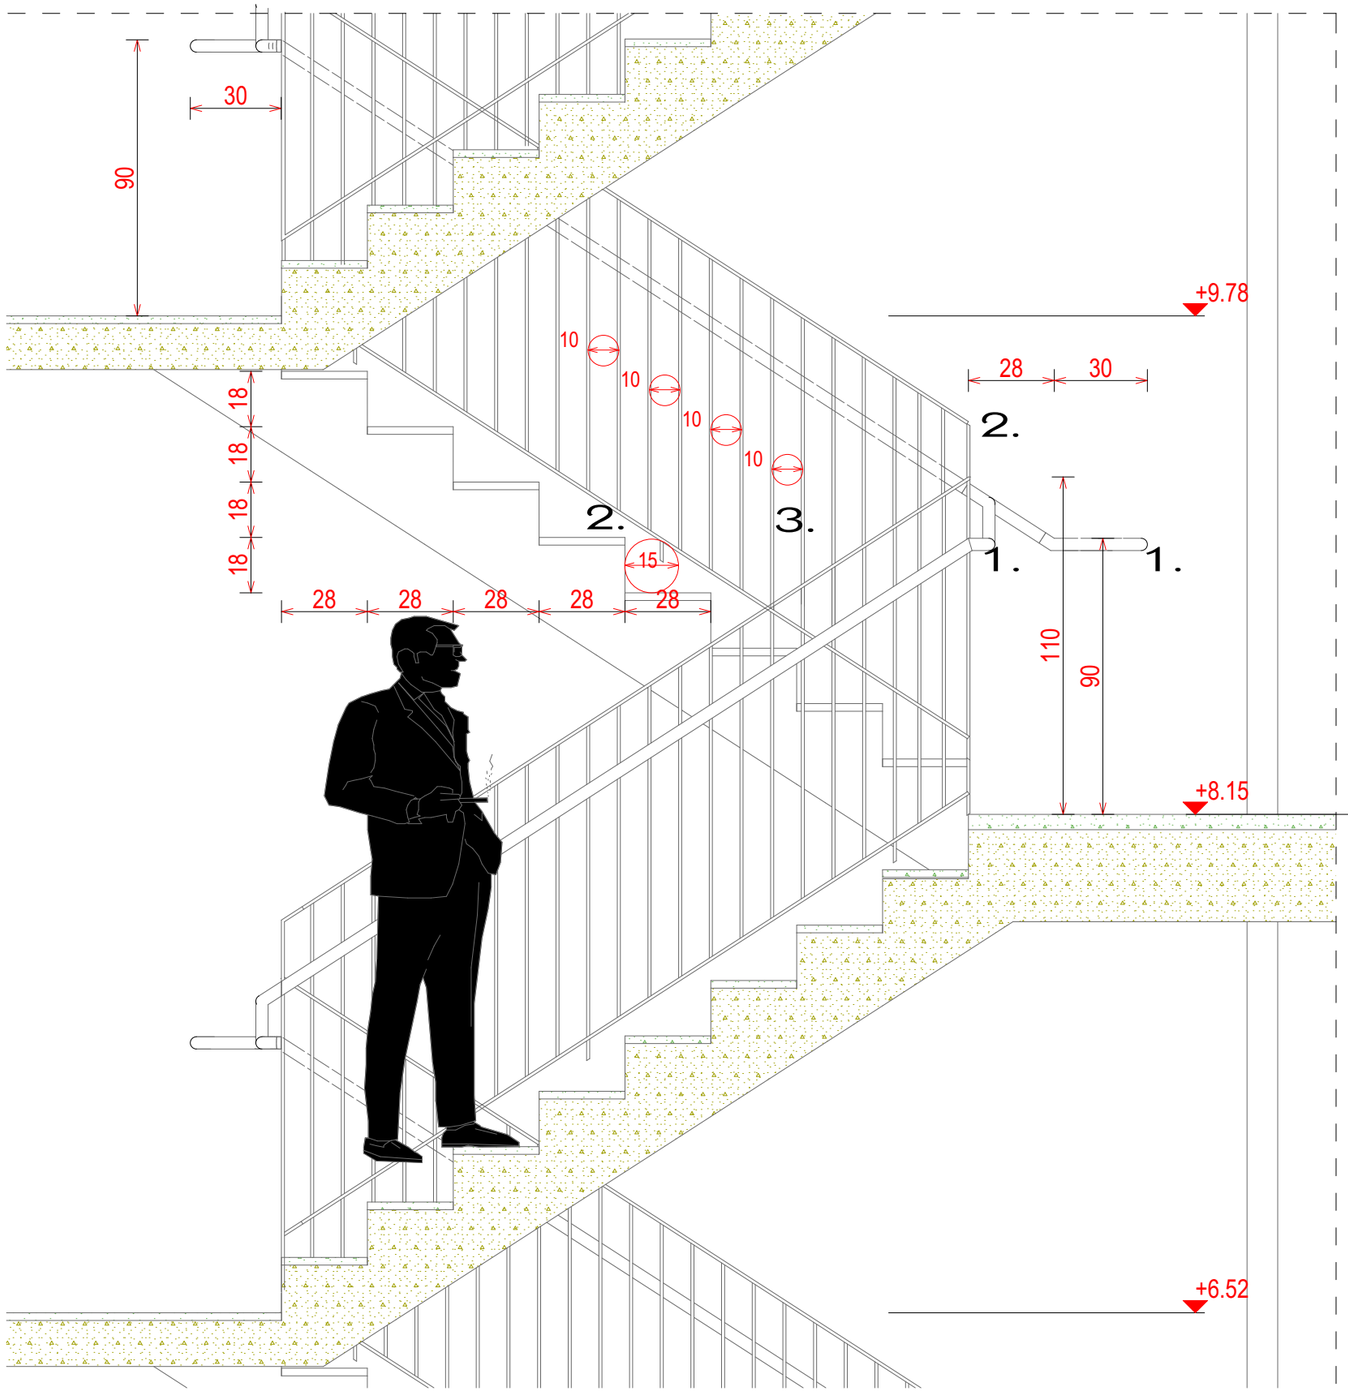

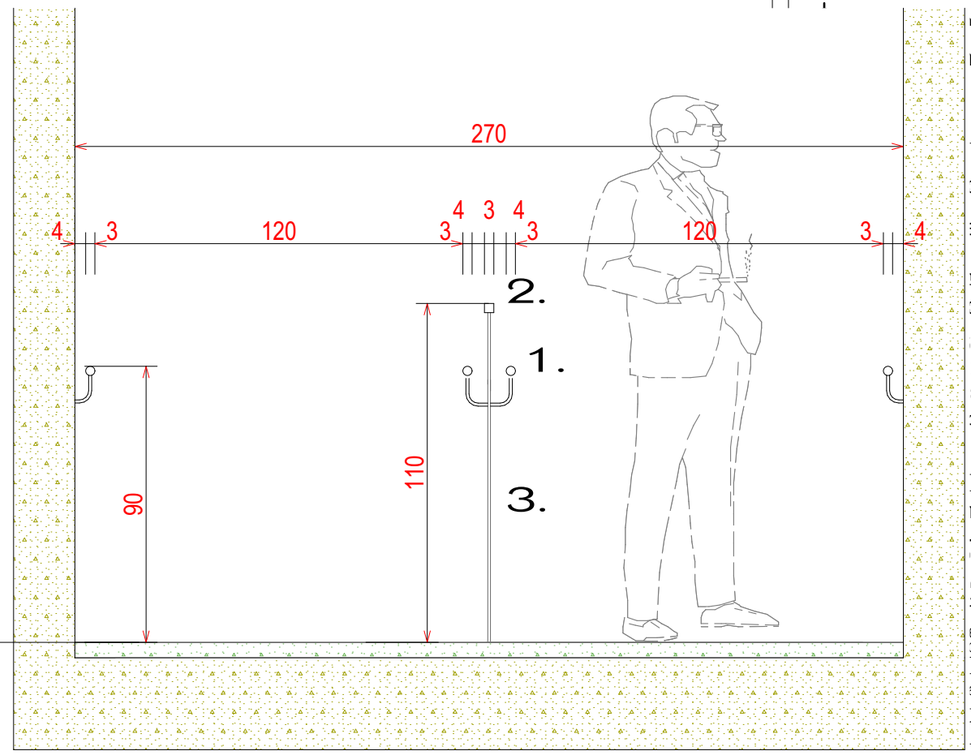

"მანსარდა" თბილისი, ზ.ფანასკერტელის ქ. №18
E-mail: Davidiakobashvili@yahoo.com

ექსპლიკაცია

A 3

პირობითი აღნიშვნები

ნაკვეთის საზღვარი
...ული ნიშნული
...რობითი ღერძი
ჭრილის ხაზი

...ები:
...ოცემულია
...ი საპროექტო
...ესაბამება
...ულს 430.48
...ილება
...თანხმებული
...ტის ავტორთან

...ი-თი მოტორს"

...რმოო ობიექტი,
...ური შენობა,
ნებლის ხეივანი №163,
013.589

ვილი
ვა

ფურცლის დასახელება: კიბის დეტალები

ფურცლის ნომერი	ა06.02
თარიღი	მარტი 2024
სტადია	არქიტექტურული პროექტი
მასშტაბი	1:20

MANSARDA
ARCHITECTURE & DESIGN

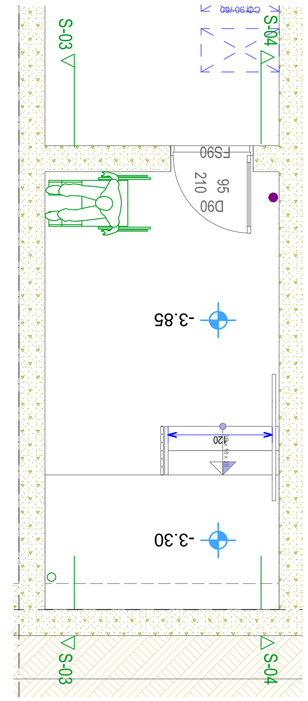
-1. sardafis sarTuli 1:50
-3.30
-3.85
D90 95 210 FS90
120
S-03
S-04

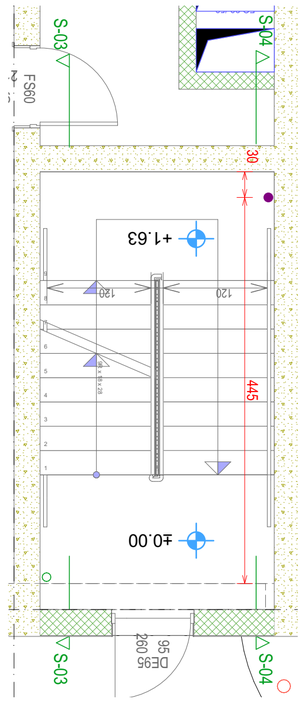
0. I sarTuli 1:50
±0.00
+1.63
30
445
120
DE95 95 260
FS60
S-03
S-04

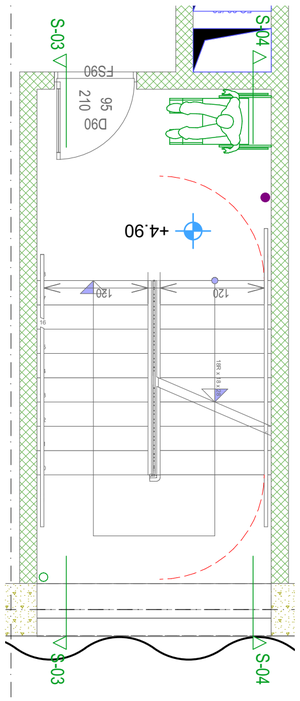
1. II sarTuli 1:50
+4.90
D90 95 210 FS90
120
S-03
S-04

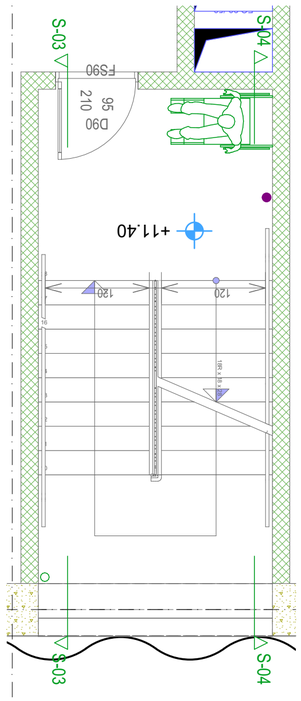
3. IV sarTuli 1:50
+11.40
D90 95 210 FS90
120
S-03
S-04

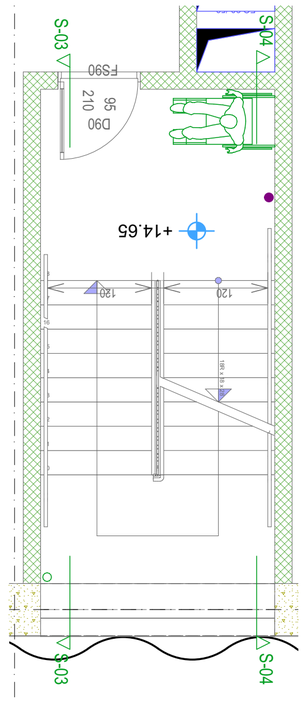
4. V sarTuli 1:50
+14.65
D90 95 210 FS90
120
S-03
S-04

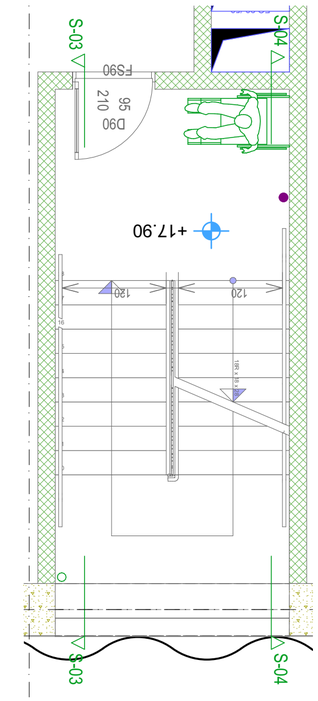
5. VI sarTuli 1:50
+17.90
D90 95 210 FS90
120
S-03
S-04

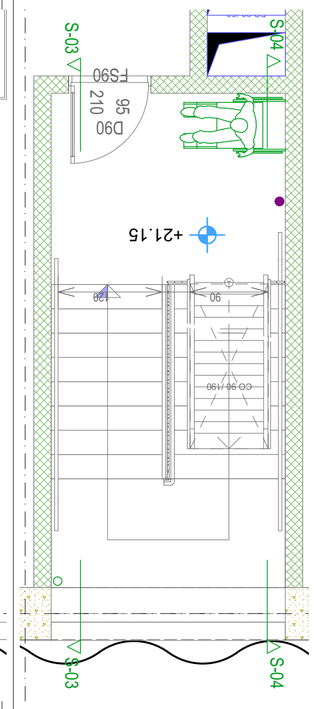
6. VII sarTuli 1:50
+21.15
D90 95 210 FS90
120
S-03
S-04

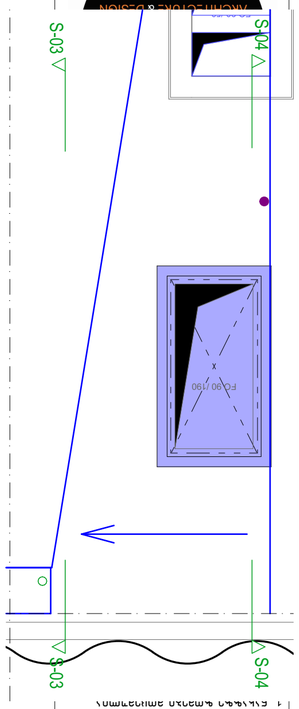
7. saxuravi 1:50
S-03
S-04

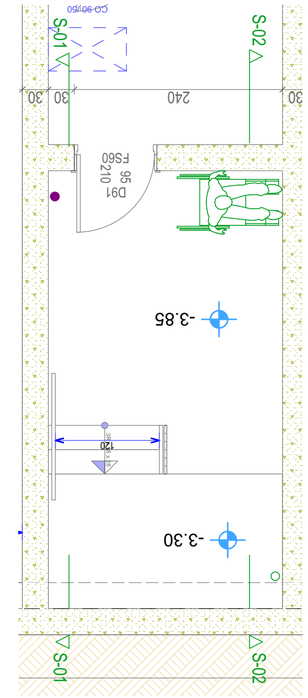
-1. sardafis sarTuli 1:50
-3.30
-3.85
D91 95 210 FS60
D90 95 210 FS90
240
30
120
S-01
S-02

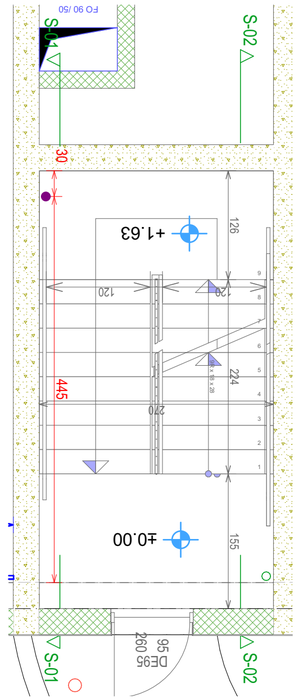
0. I sarTuli 1:50
±0.00
+1.63
30
445
126
224
155
DE95 95 260
S-01
S-02

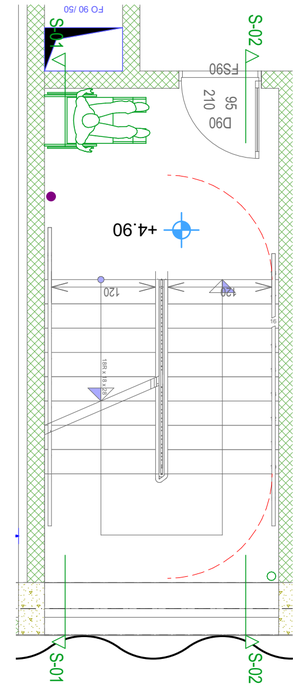
1. II sarTuli 1:50
+4.90
D90 95 210 FS90
120
S-01
S-02

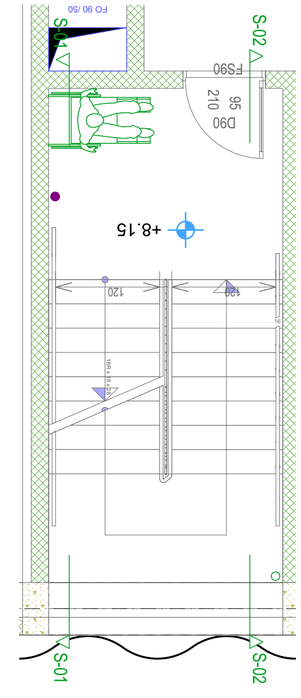
2. III sarTuli 1:50
+8.15
D90 95 210 FS90
120
S-01
S-02

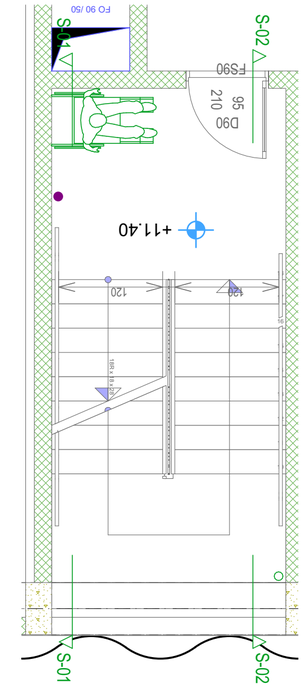
3. IV sarTuli 1:50
+11.40
D90 95 210 FS90
120
S-01
S-02

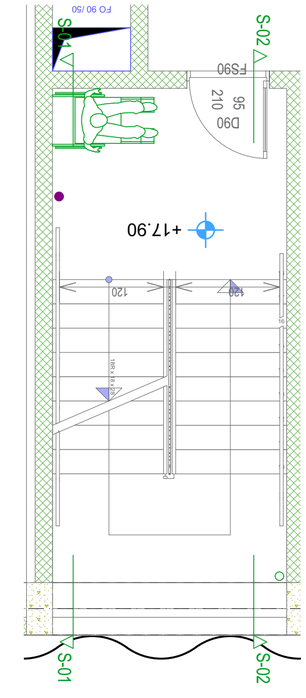
5. VI sarTuli 1:50
+17.90
D90 95 210 FS90
120
S-01
S-02

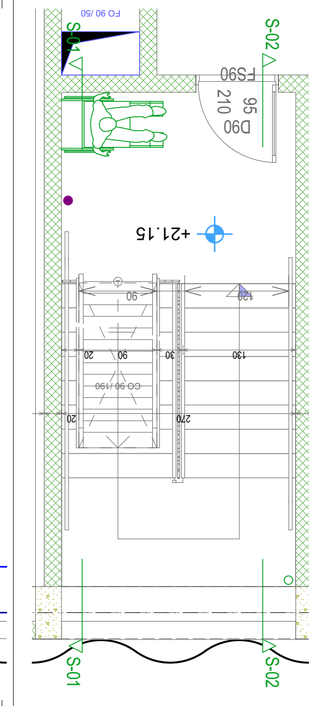
6. VII sarTuli 1:50
+21.15
D90 95 210 FS90
120
S-01
S-02

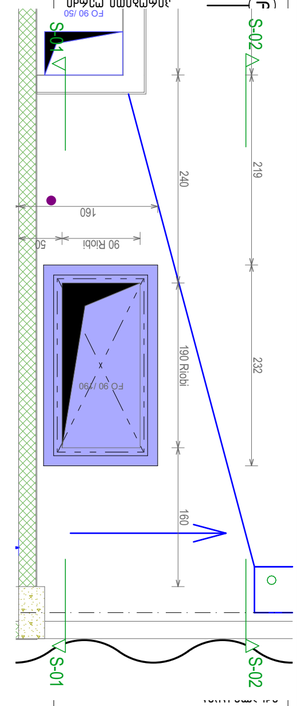
7. saxuravi 1:50
S-01
S-02

S-01 Building Section 1:50

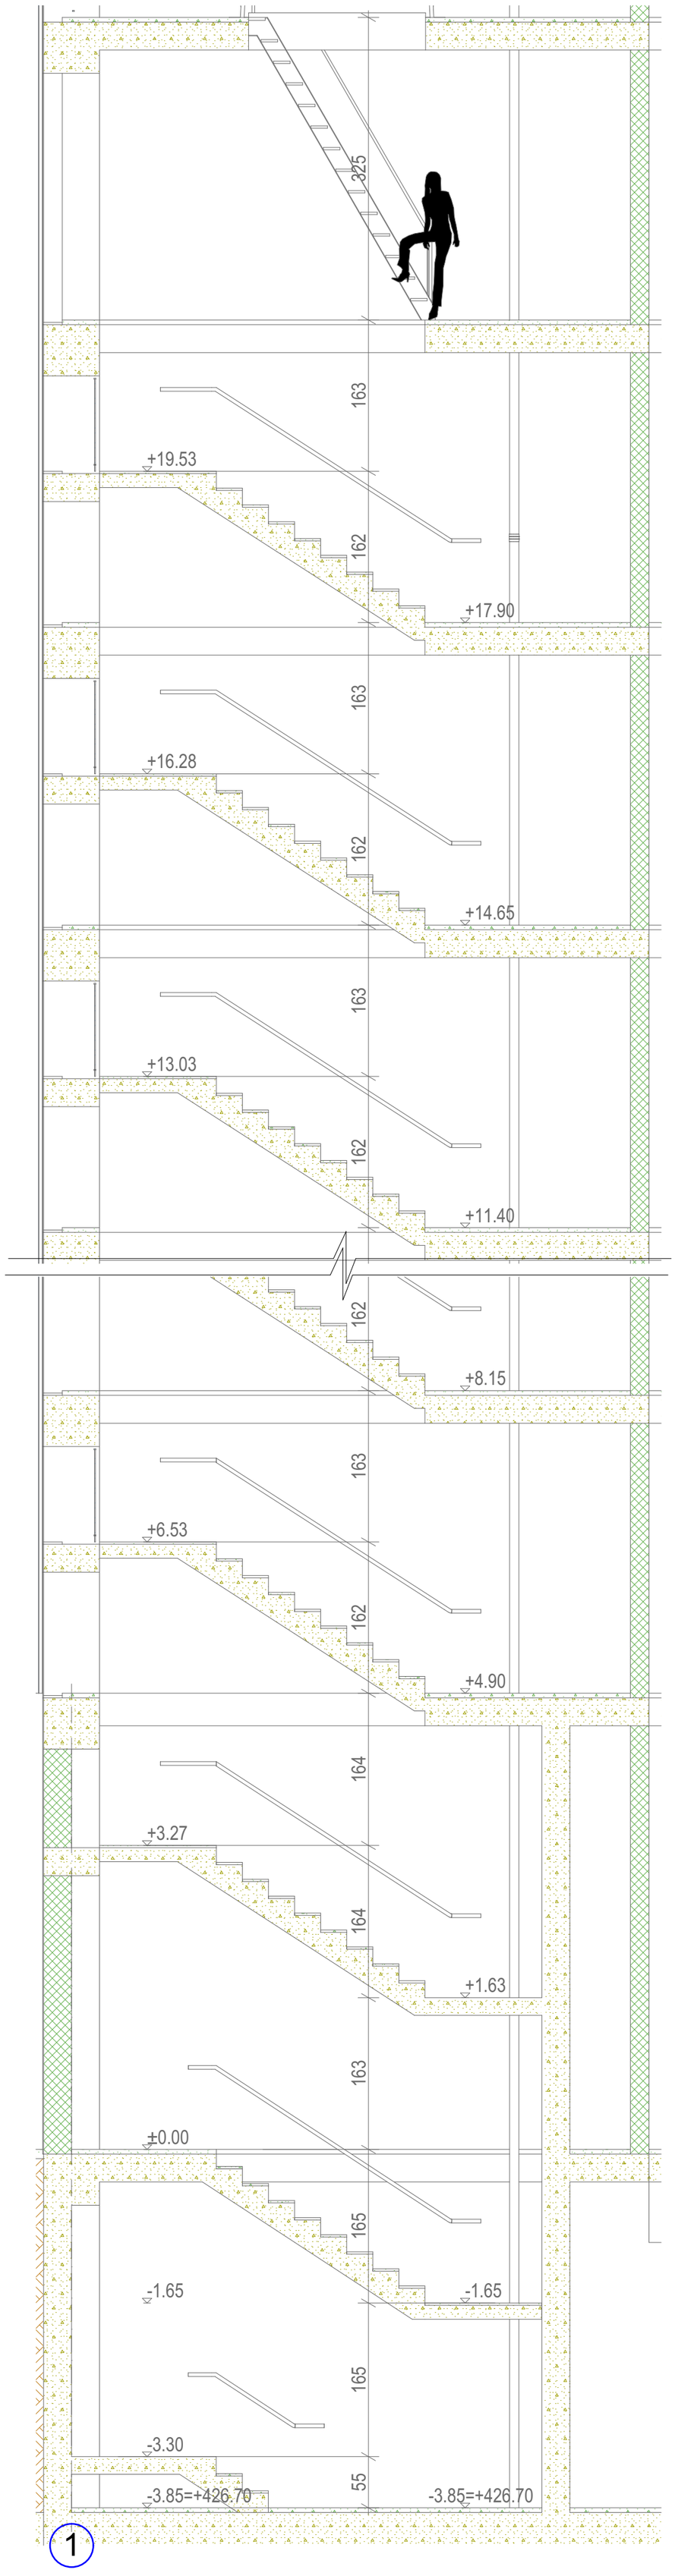

S-02 Building Section 1:50

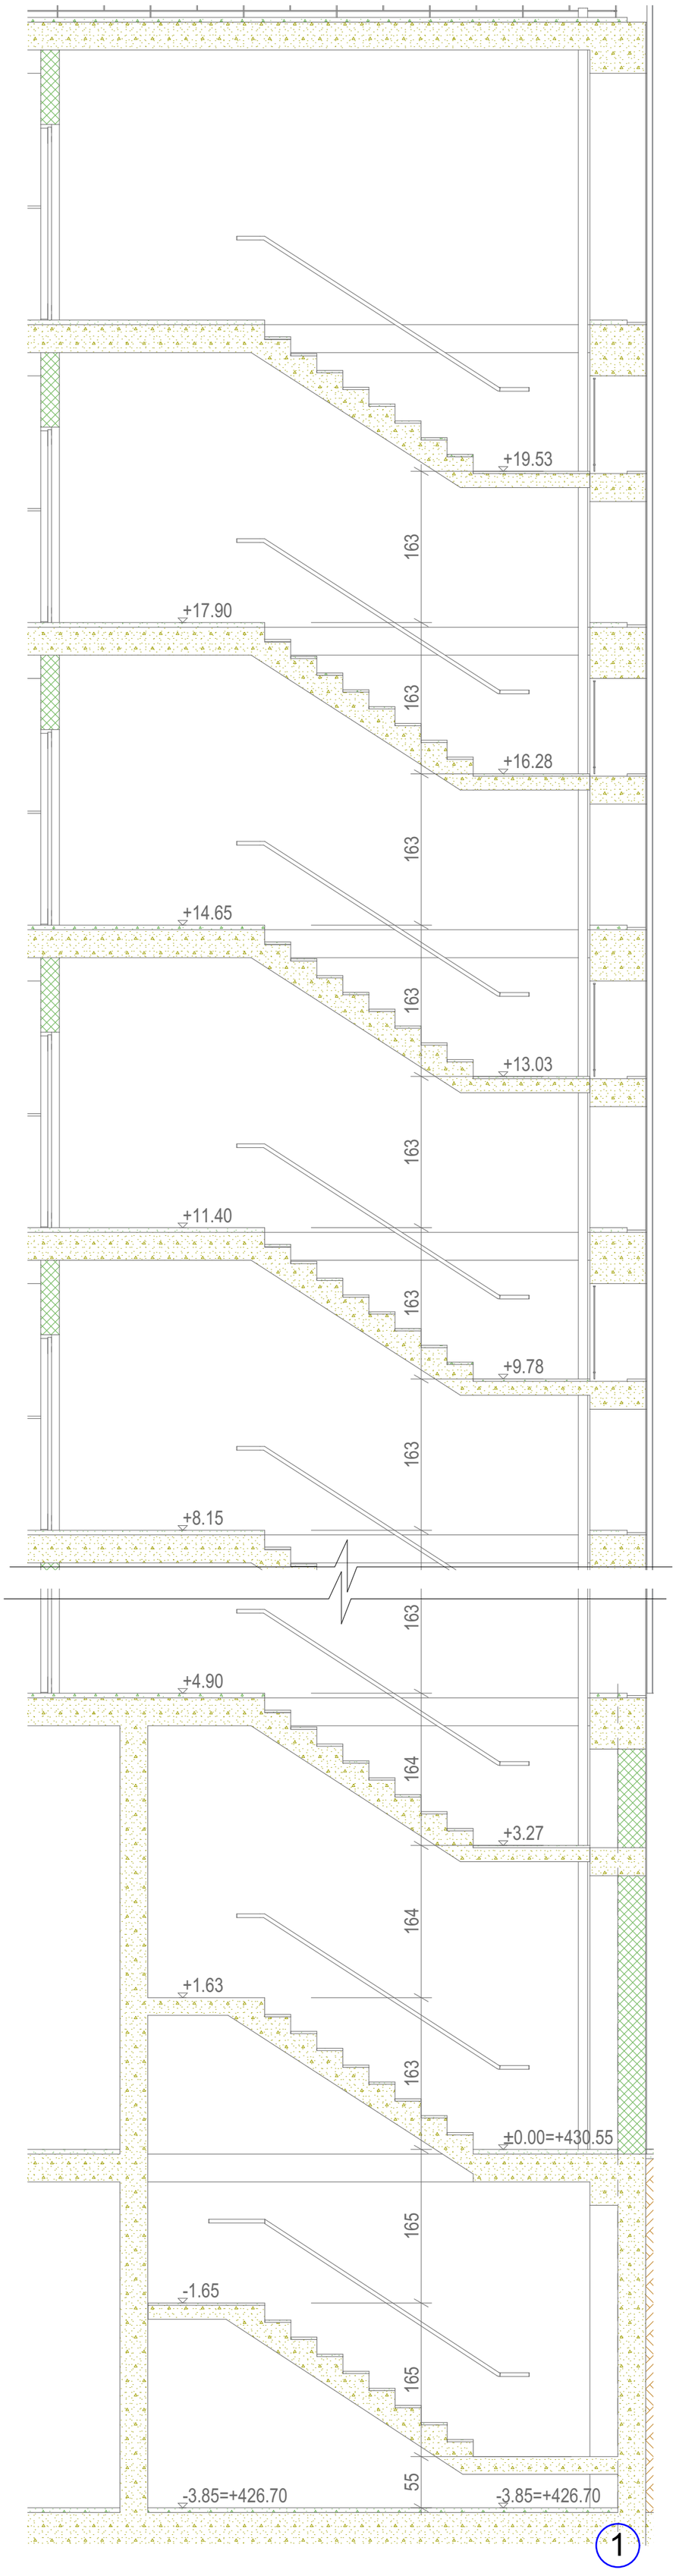

"მანსარდა" თბილისი, ზ.ფანასკერტელის ქ. №18

E-mail: Davidiakobashvili@yahoo.com

ექსპლიკაცია

A 2

პირობითი აღნიშვნები

- ნაკვეთის საზღვარი
- არქიტექტურული ნიშნული
- პირობითი ღერძი
- ჭრილის ხაზი

შენიშვნები:

1. ნახაზზე ზომები მოცემულია სანტიმეტრებში
2. ნახაზზე მოცემული საპროექტო ნიშნული: ±0.00 შეესაბამება აბსოლიტურ ნიშნულს 430.48
3. ნახაზის ყველა ცვლილება მშენებლობისას შეთანხმებული უნდა იქნას პროექტის ავტორთან

დამკვეთი: შპს "ჯი-თი მოტორს"

პროექტის სახელწოდება:

სამეურნეო და საწარმოო ობიექტი, დამხმარე ტექნიკური შენობა,

ქ. თბილისი, დავით აღმაშენებლის ხეივანი №163, ს/კ 01.72.14.013.589

არქიტექტორი	დ. იაკობაშვილი	
დაამუშავა	ა. კისელიოვა	

ფურცლის დასახელება: კიბე 1 -ის კვეთები

ფურცლის ნომერი	ა06.04
თარიღი	მარტი 2024
სტადია	არქიტექტურული პროექტი
მასშტაბი	1:50

MANSARDA ARCHITECTURE & DESIGN

S-03 Building Section 1:50

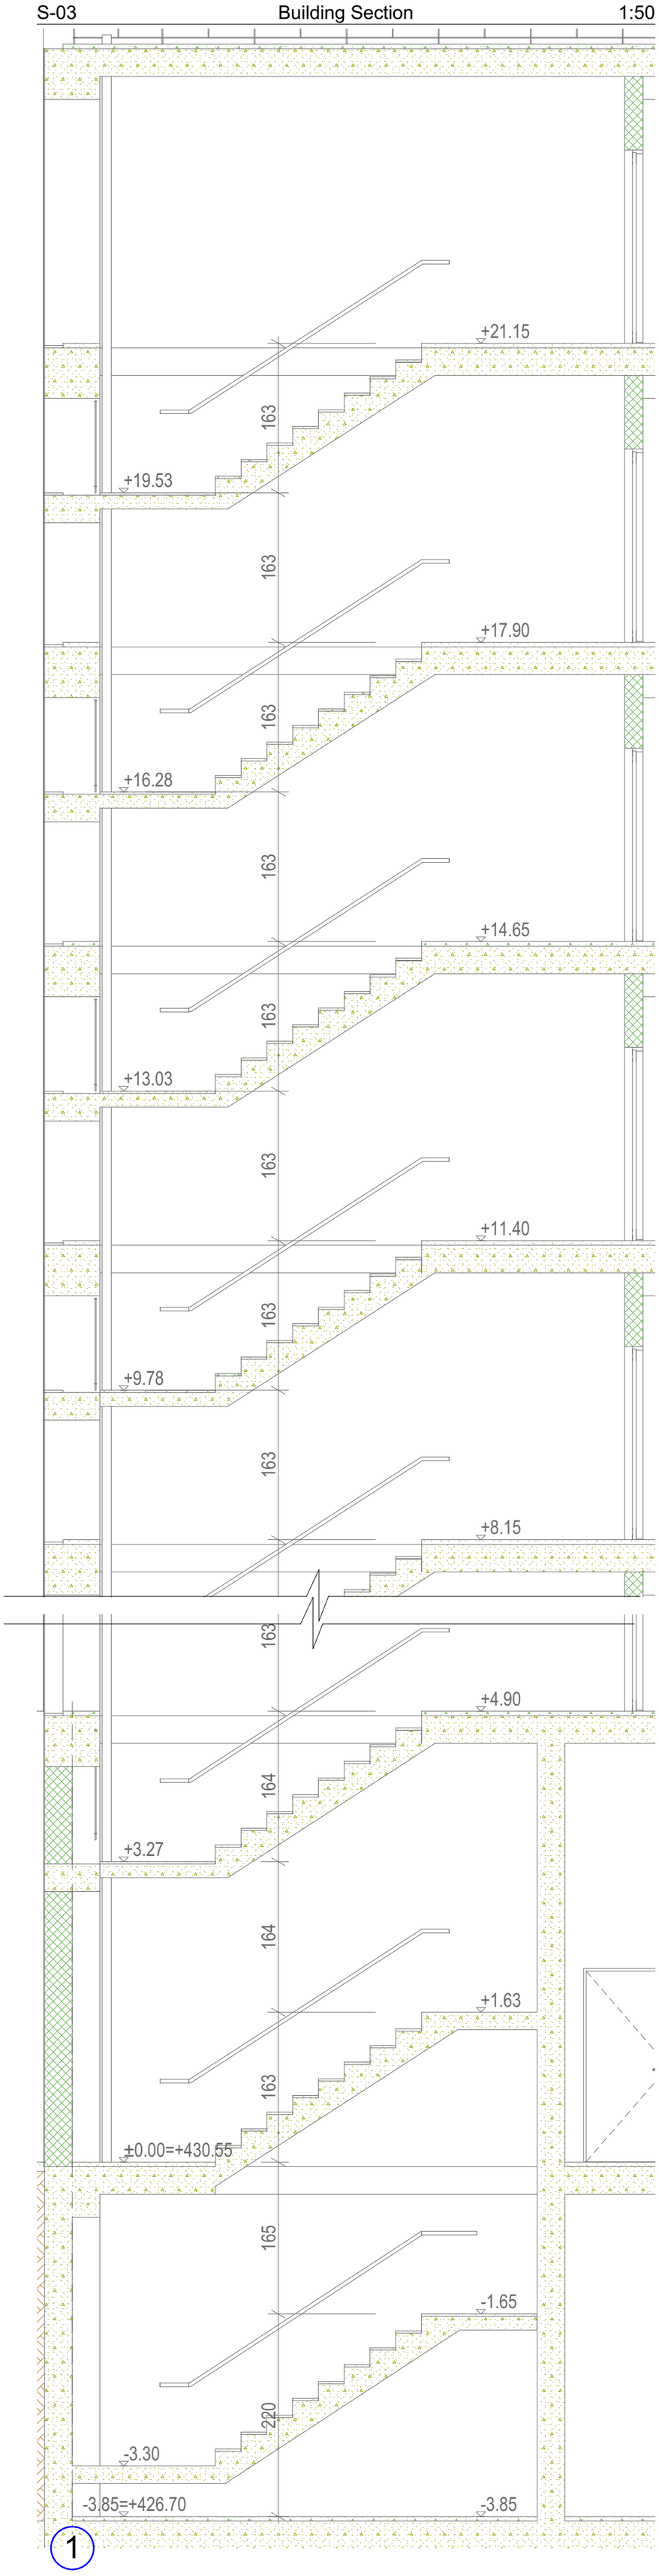

S-04 Building Section 1:50

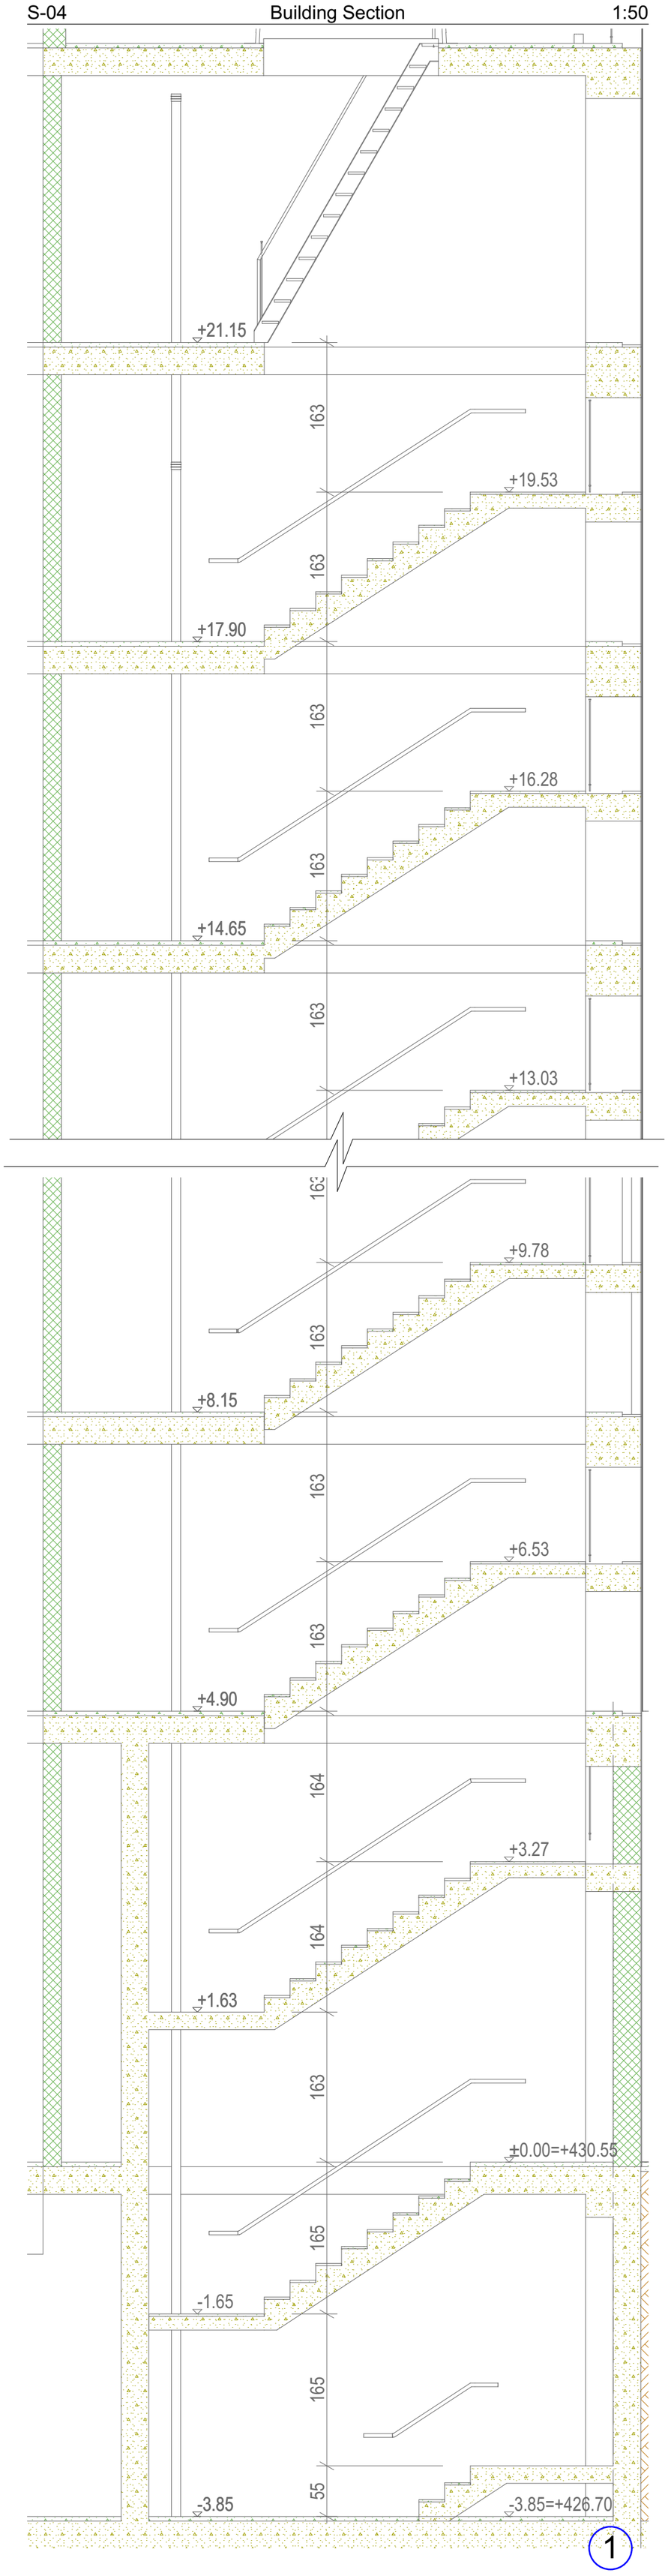

"მანსარდა" თბილისი, ზ.ფანასკერტელის ქ. №18

E-mail: Davidiakobashvili@yahoo.com

ექსპლიკაცია

A 2

პირობითი აღნიშვნები

- ნაკვეთის საზღვარი
- არქიტექტურული ნიშნული
- პირობითი ღერძი
- ჭრილის ხაზი

შენიშვნები:

1. ნახაზზე ზომები მოცემულია სანტიმეტრებში
2. ნახაზზე მოცემული საპროექტო ნიშნული: ±0.00 შეესაბამება აბსოლიტურ ნიშნულს 430.48
3. ნახაზის ყველა ცვლილება მშენებლობისას შეთანხმებული უნდა იქნას პროექტის ავტორთან

დამკვეთი: შპს "ჯი-თი მოტორს"

პროექტის სახელწოდება:

სამეურნეო და საწარმოო ობიექტი, დამხმარე ტექნიკური შენობა,

ქ. თბილისი, დავით აღმაშენებლის ხეივანი №163, ს/კ 01.72.14.013.589

არქიტექტორი	დ. იაკობაშვილი	
დაამუშავა	ა. კისელიოვა	

ფურცლის დასახელება: კიბე 2 -ის კვეთები

ფურცლის ნომერი	ა06.05
თარიღი	მარტი 2024
სტადია	არქიტექტურული პროექტი
მასშტაბი	1:50

MANSARDA ARCHITECTURE & DESIGN

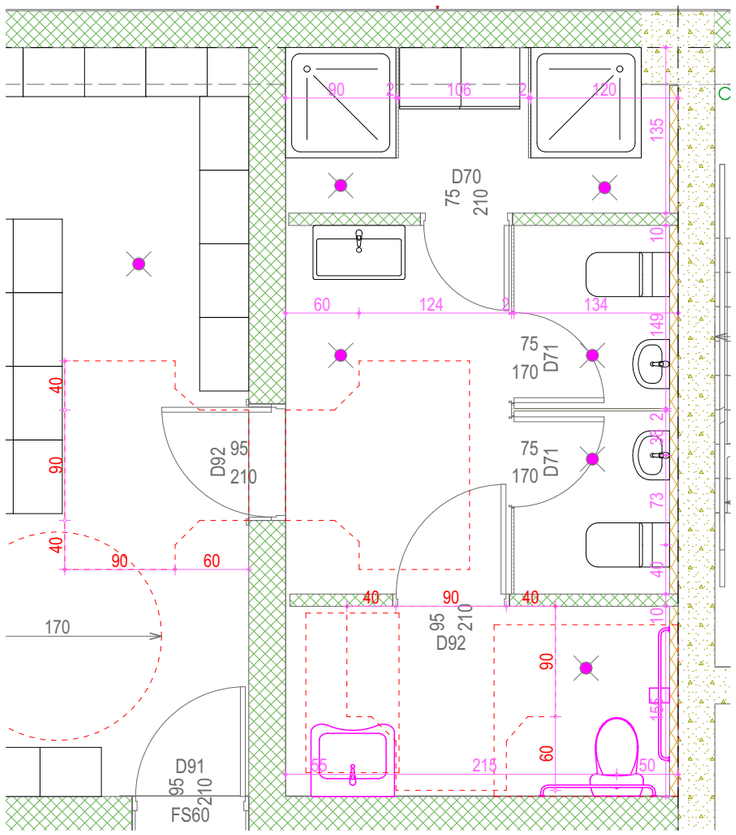

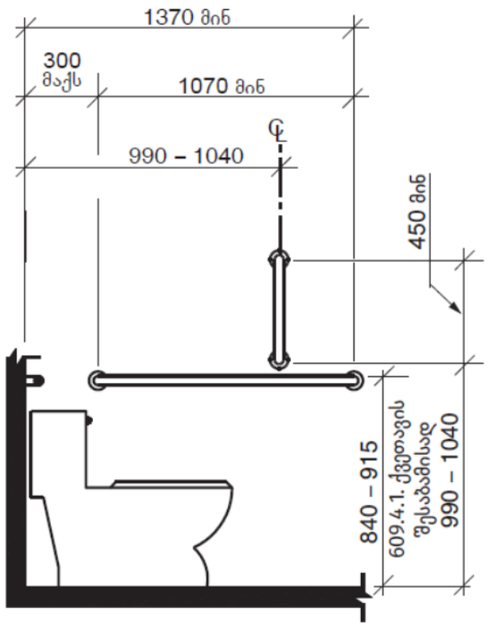

შენიშვნა: ბავშვების ზომებისთვის იხილეთ სურ. 609.4.2

სურათი 604.5.1
უნიტაზთან დამონტაჟებული ხელმოსაჯიდი ძელი
გვერდითა კედელზე

შენიშვნა: ბავშვების ზომებისთვის იხილეთ სურ. 609.4.2

სურათი 604.5.2
ხელმოსაჯიდი ძელი უნიტაზის
უკან მდებარე კედელზე

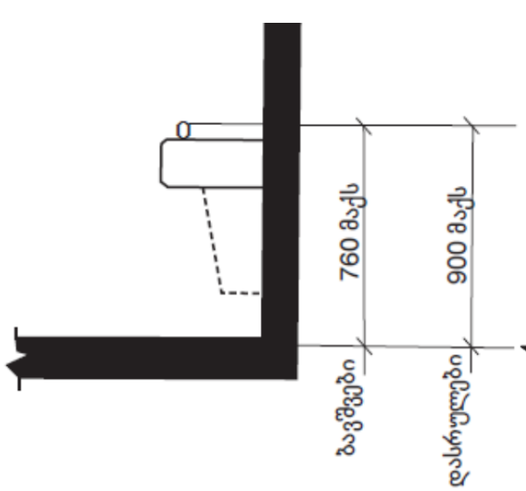

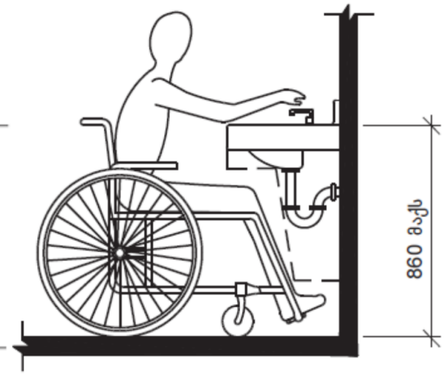

სურათი 606.3
ხელსაბანებისა და ნიშარების სიმაღლე

სურათი 602.2.3
ეტლით მოსარგებლეთათვის განკუთვნილი წყლის
დასალევი შადრევანის ყელის სიმაღლე
და მდებარეობა

"მანსარდა" თბილისი, ზ.ფანასკერტელის ქ. №18

E-mail: Davidiakobashvili@yahoo.com

ექსპლიკაცია

A 3

პირობითი აღნიშვნები

- ნაკვეთის საზღვარი
- არქიტექტურული ნიშნული
- პირობითი ღერძი
- ჭრილის ხაზი

შენიშვნები:

1. ნახაზზე ზომები მოცემულია სანტიმეტრებში
2. ნახაზზე მოცემული საპროექტო ნიშნული: ±0.00 შეესაბამება აბსოლიტურ ნიშნულს 430.48
3. ნახაზის ყველა ცვლილება მშენებლობისას შეთანხმებული უნდა იქნას პროექტის ავტორთან

დამკვეთი: შპს "ჯი-თი მოტორს"

პროექტის სახელწოდება:

საგეურნეო და სანარმოო ობიექტი, დამხმარე ტექნიკური შენობა,

ქ. თბილისი, დავით აღმაშენებლის ხეივანი №163, ს/კ 01.72.14.013.589

არქიტექტორი	დ. იაკობაშვილი	
დაამუშავა	ა. კისელიოვა	

ფურცლის დასახელება	მისაწვდომი სან.კვანძი 0.00 ნიშნულზე
ფურცლის ნომერი	A06.06
თარიღი	მარტი 2024
სტადია	არქიტექტურული პროექტი
მასშტაბი	1:50, 1:25

MANSARDA
ARCHITECTURE & DESIGN

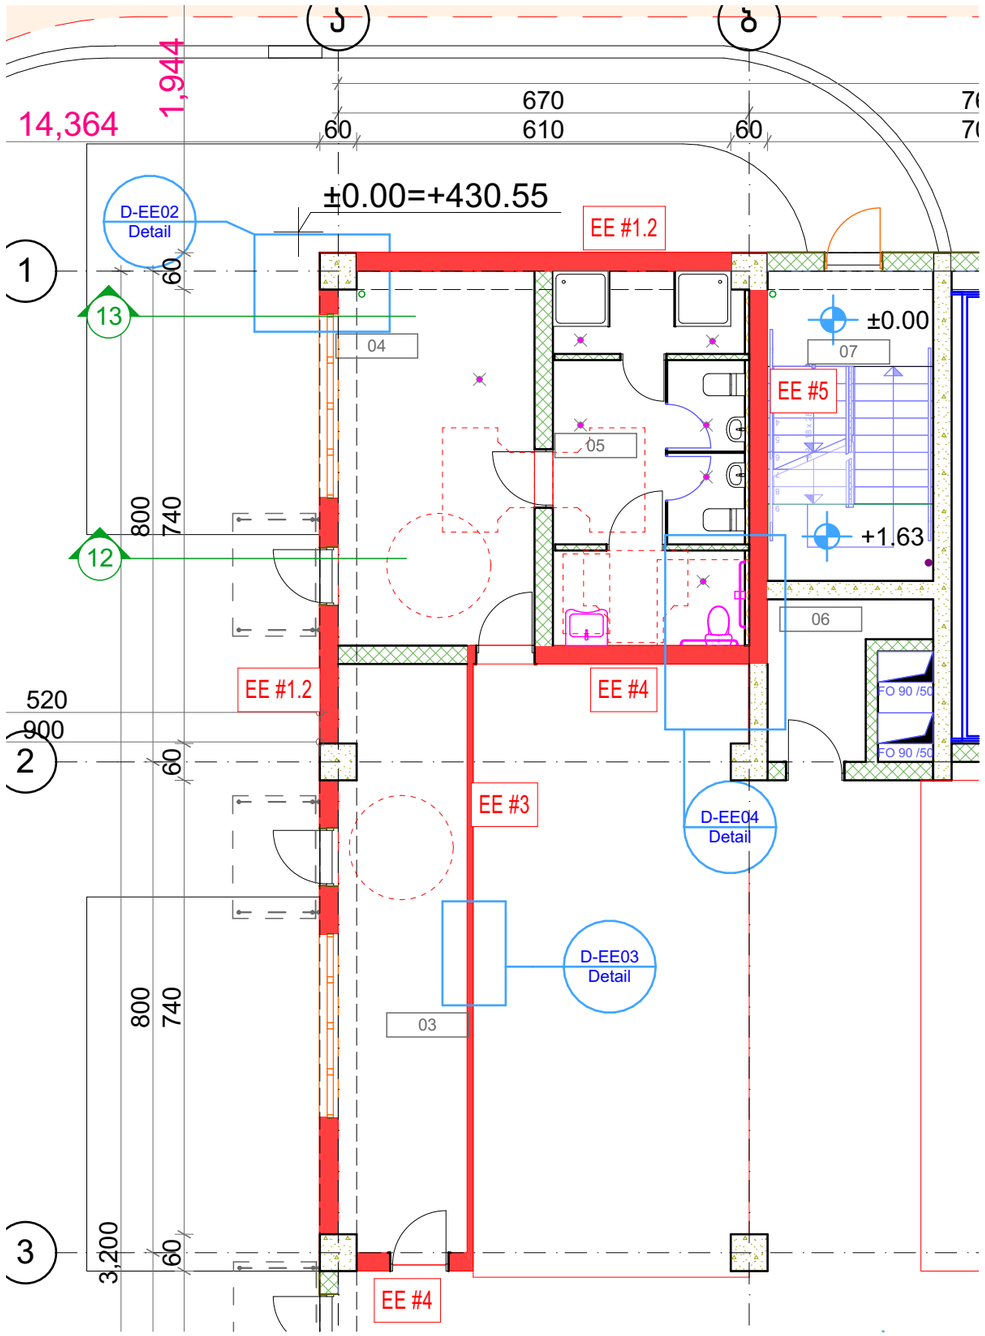

D-EE02 Detail 1:20

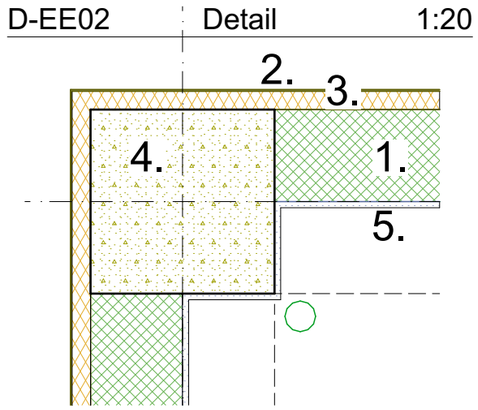

D-EE03 Detail 1:20

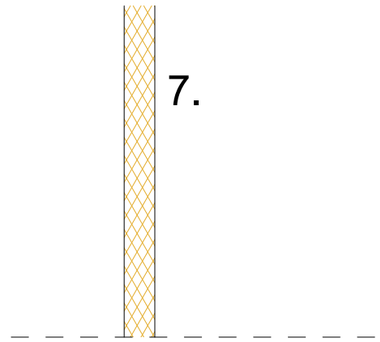

D-EE04 Detail 1:20

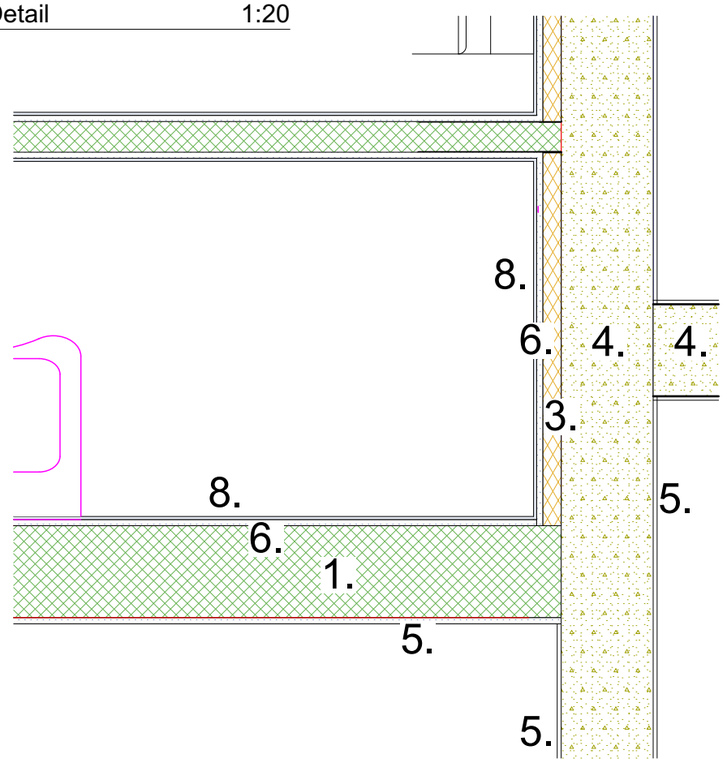

1. ავტოკლავური აირბეტონის ბლოკი 30 სმ (AAC)
2. ალუმის კომპოზიტური პანელი 0.5სმ (ACP)
3. თბოსაიზოლაციო ექსტრუდირებული პოლისტირონის პანელი 30 სმ (XPS)
4. რკინაბეტონი
5. ლესვა. კირ-ცემენტის ფითხი/ბათქაში
6. ცემენტის ფითხი/ბათქაში
7. ხისტი პოლიურეთანის ქაფი (PUR) სენდვიჩპანელი 10 სმ
8. კერამიკული კაფელი

"მანსარდა" თბილისი, ზ.ფანასკერტელის ქ. №18

E-mail: Davidiakobashvili@yahoo.com

ექსპლიკაცია

A 3

პირობითი აღნიშვნები

- ნაკვეთის საზღვარი
- არქიტექტურული ნიშნული
- პირობითი ღერძი
- ჭრილის ხაზი

შენიშვნები:

1. ნახაზზე ზომები მოცემულია სანტიმეტრებში
2. ნახაზზე მოცემული საპროექტო ნიშნული: ±0.00 შეესაბამება აბსოლიტურ ნიშნულს 430.48
3. ნახაზის ყველა ცვლილება მშენებლობისას შეთანხმებული უნდა იქნას პროექტის ავტორთან

დამკვეთი: შპს "ჯი-თი მოტორს"

პროექტის სახელწოდება:

სამეურნეო და სანარმოო ობიექტი, დამხმარე ტექნიკური შენობა,

ქ. თბილისი, დავით აღმაშენებლის ხეივანი №163, ს/კ 01.72.14.013.589

არქიტექტორი	დ. იაკობაშვილი	
დაამუშავა	ა. კისელიოვა	

ფურცლის დასახელება: თერმული გარსის კონტური. I სართულის გეგმა ფრაგმენტი

ფურცლის ნომერი	A09.01
თარიღი	მარტი 2024
სტადია	არქიტექტურული პროექტი
მასშტაბი	1:100, 1:20

MANSARDA
ARCHITECTURE & DESIGN

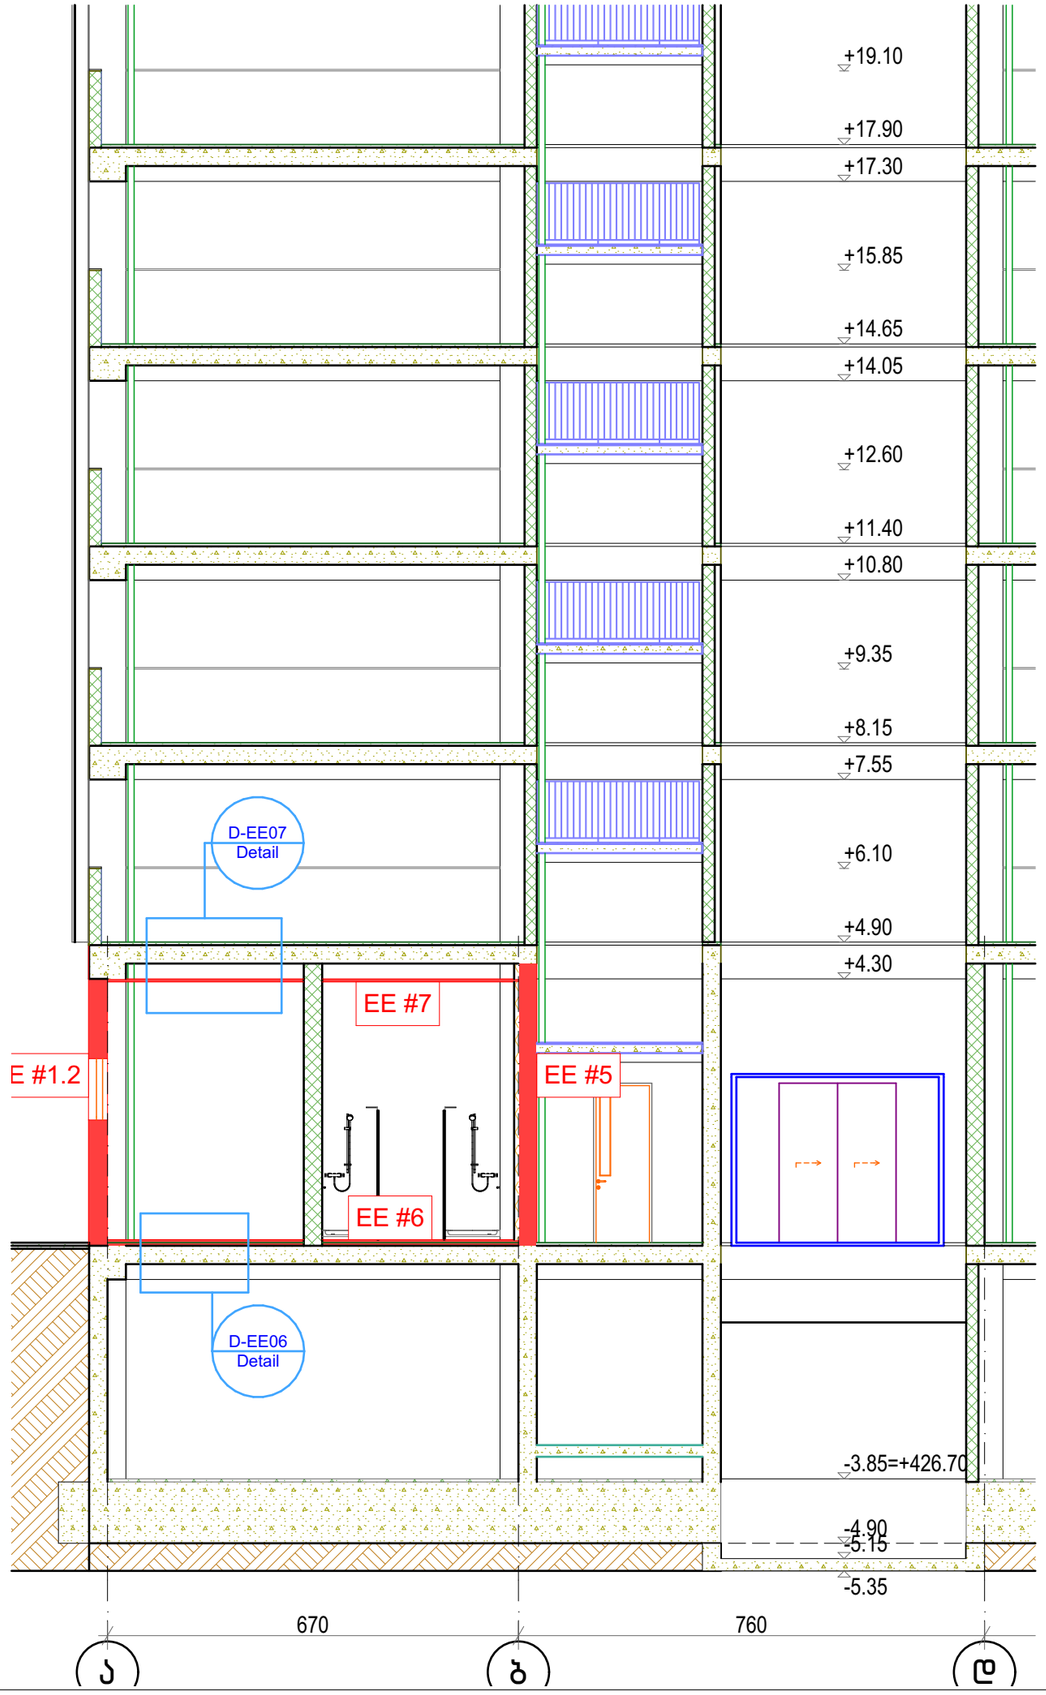

D-EE07 Detail 1:20

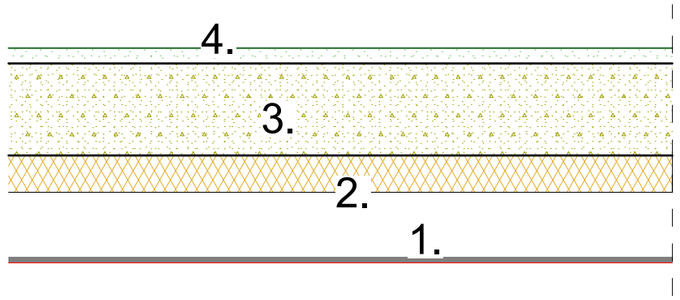

1. თაბაშირ-მუყაო ცელულოზის ბოჭკოების დანამატ 1,3 sm
2. ექსტრუდირებული პოლისტირონის ქაფი (XPS) 12 sm
3. რკინაბეტონი 30 sm
4. ბეტონი მოხეხილი

D-EE06 Detail 1:20

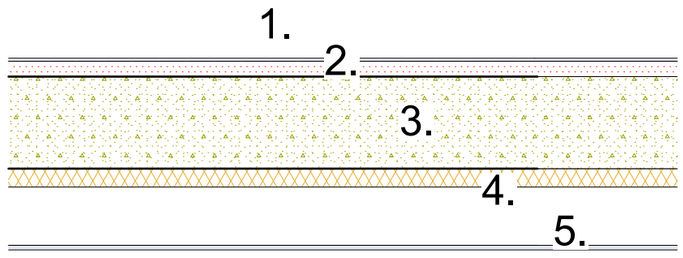

1. კერამიკული ფილები - მოუჭიქავი 1 sm
2. ცემენტით მოსწორება 5 sm
3. რკინაბეტონი 30 sm
4. ექსტრუდირებული პოლისტირონის ქაფი (XPS) 7 sm
5. თაბაშირ-მუყაო ცელულოზის ბოჭკოების დანამატ

"მანსარდა" თბილისი, ზ.ფანასკერტელის ქ. №18

E-mail: Davidiakobashvili@yahoo.com

ექსპლიკაცია

A 3

პირობითი აღნიშვნები

ნაკვეთის საზღვარი

არქიტექტურული ნიშნული

პირობითი ღერძი

ჭრილის ხაზი

შენიშვნები:

1. ნახაზზე ზომები მოცემულია სანტიმეტრებში
2. ნახაზზე მოცემული საპროექტო ნიშნული: ±0.00 შეესაბამება აბსოლიტურ ნიშნულს 430.48
3. ნახაზის ყველა ცვლილება მშენებლობისას შეთანხმებული უნდა იქნას პროექტის ავტორთან

დამკვეთი: შპს "ჯი-თი მოტორს"

პროექტის სახელწოდება:

სამეურნეო და საწარმოო ობიექტი, დამხმარე ტექნიკური შენობა,

ქ. თბილისი, დავით აღმაშენებლის ხეივანი №163, ს/კ 01.72.14.013.589

არქიტექტორი	დ. იაკობაშვილი	
დაამუშავა	ა. კისელიოვა	

ფურცლის დასახელება: თერმული გარსის კონტური. ჭრილი 13 -ის ფრაგმენტი

ფურცლის ნომერი	ა09.02
თარიღი	მარტი 2024
სტადია	არქიტექტურული პროექტი
მასშტაბი	1:100, 1:20

MANSARDA
ARCHITECTURE & DESIGN

საქმიანი ჯგუფის
დაკავებულობა (სქ)

სასაწყობო ჯგუფის
დაკავებულობა (სწ)

დამხმარე და სხვადასხვა ჯგუფის
დაკავებულობა (დს)

კედლის ცეცხლმედეგობა
(ერთსაათიანი)
(ორსაათიანი)
(სამსაათიანი)

გასასვლელთან მისადგომი
მანძილი

მისაწვდომი სვლაგეზი

სწ-2
დ.დ. 20
710.18 m²

დაკავებულობის სივრცის პარამეტრები
სივრცის მარკერი
დაკავებულობის ჯგუფი
დაკავებულობის დატვირთვა
ფართი

ხელის ცეცხლმაქრები

ხანძარსაწინააღმდეგო
მოწყობილობების კარადა

სახანძრო მილდგარი

საევარიო განგაში

სახანძრო განგაში

ორმხრივი კავშირი

გასასვლელი საშუალებების
განათება

თავშესაფრის ფართობი
გაბარიტული ზომები 1.20X0.75
შეესაბამება 1007.6.1 მოთხოვნებს

ხელოვნური (მექანიკური) განიავება

ავტოსამზეფი

კვამლაღმომჩენი

დწს დაწნევის სისტემა

საევაკუაციო
გასასვლელი
1011.3 თანახმად გასასვლელის
ნიშნები უნდა იყოს
განათებული შიგნიდან

მისაწვდომი
საევაკუაციო
გასასვლელი
1011.3 თანახმად გასასვლელის
ნიშნები უნდა იყოს
განათებული შიგნიდან

მისაწვდომი
შესასვლელი

უნარშეზღუდულთა მომსახურების
სიმბოლო

ლიფტი (მისაწვდომი გასასვლელის
საშუალებების ნაწილი არ არის)
ნიშანი: „ხანძრის დროს ლიფტები არ
მუშაობს. ისარგებლეთ კიბეებით“

ლიფტის კარის ორივე მხრიდან დატანილია
(სასწრაფო სამედიცინო დახმარების საერთაშორისო
სიმბოლიო)

170 მოსატრიალებელი
წრიული სივრცე

მოსატრიალებელი
T-ფორმის სივრცე

იატაკის თავისუფალი
სივრცე 1.30X0.76

90 მისაწვდომი სვლაგეზი
შენობაში

120 მისაწვდომი სვლაგეზი
შენობის გარეთ

90 130 თავისუფალი სივრცე
კართან მანევრირებისთვის

30 90 150 45 თავისუფალი სივრცე
კართან მანევრირებისთვის

კარის მარკირება
თავისუფალი სიგანე
თავისუფალი სიმაღლე
მარკერი
ხანძარმედეგობა (წთ)

90 220 5 60

260 ხანძარ საწინააღმდეგო
მანძილი

კვამლის და სითბოს გაწოვის
სისტემა

შენიშვნები :

პროექტში ნახსენები ყველა აქტიური ხანძარსაწინააღმდეგო დაცვის სისტემა დეტალურად დამუშავებული უნდა იყოს შესაბამისი საინჟინრო პროექტებში.

გამოყენებული კანონმდებლობის აღწერა

1. საქართველოს კანონი "საქართველოს სივრცის დაგეგმარების, არქიტექტურული და სამშენებლო საქმიანობის კოდექსი" ;
2. საქართველოს მთავრობის 2019 წლის 31 მაისის № 255 დადგენილება "მშენებლობის ნებართვის გაცემისა და შენობა-ნაგებობის ექსპლუატაციაში მიღების წესისა და პირობების შესახებ" ;
3. საქართველოს მთავრობის დადგენილება № 261 ;
4. საქართველოს მთავრობის 2016წ. 28 იანვრის № 41 დადგენილება "ტექნიკური რეგლამენტის "შენობა-ნაგებობის უსაფრთხოების წესების" დამტკიცების თაობაზე" ;
5. საქართველოს მთავრობის 2020წ. 4 დეკემბრის №732 დადგენილება "ტექნიკური რეგლამენტის - მისაწვდომობის ეროვნული სტანდარტების" დამტკიცების თაობაზე ტექნიკური რეგლამენტი „მისაწვდომობის ეროვნული სტანდარტები“ ;
6. NFPA სტანდარტები

MANSARDA
ARCHITECTURE & DESIGN

სივრცეების სპეციფიკაცია

დაჯავებულობა		ფართი	დაჯავებულობის ფაქტორი	დაჯავებულობის დატვირთვა
სახელფის სართული				
ეს	ლიფტის სამანქანო	8.2	27.90	1
ეს	სანიჟინრო	51.6	27.90	2
სწ-2	ჰიდროუქსიის საწყობი	1,247.9	46.50	27
I სართული				
ეს	გასახდელი	40.9	1004.4 თანახმად 21 ფიქსირებული დასაჯდომი	
ეს	სანიჟინრო	22.3	27.90	1
სქ	ოფისი	20.2	9.30	3
სწ-1	ავტომესაჯეთებელი გახაჟი 1	511.3	9.30	55
სწ-1	ავტომესაჯეთებელი გახაჟი 2	542.6	9.30	59
სწ-1	ავტომესაჯეთებელი გახაჟი 3	128.3	9.30	14
სწ-2	ინვენტარის საწყობი	5.4	46.50	1
სწ-2	ინვენტარის საწყობი	5.0	46.50	1
სწ-2	საწყობი	137.9	46.50	3
II სართული				
სწ-2	ჰიდროუქსიის საწყობი	1,335.7	46.50	29
III სართული				
სწ-2	ჰიდროუქსიის საწყობი	1,335.7	46.50	29
IV სართული				
სწ-2	ჰიდროუქსიის საწყობი	1,335.7	46.50	29
V სართული				
სწ-2	ჰიდროუქსიის საწყობი	1,335.7	46.50	29
VI სართული				
სწ-2	ჰიდროუქსიის საწყობი	1,335.7	46.50	29
VII სართული				
სწ-2	ჰიდროუქსიის საწყობი	1,335.7	46.50	29

"მანსარდა" თბილისი, ზ.ფანასკერტელის ქ. №18

E-mail: Davidiakobashvili@yahoo.com

ექსპლიკაცია A3

პირობითი აღნიშვნები

ნაკვეთის საზღვარი

არქიტექტურული ნიშნული

პირობითი ღერძი

ჭრილის ხაზი

შენიშვნები:

1. ნახაზზე ზომები მოცემულია სანტიმეტრებში
2. ნახაზზე მოცემული საპროექტო ნიშნული: ±0.00 შეესაბამება აბსოლიტურ ნიშნულს 430.48
3. ნახაზის ყველა ცვლილება მშენებლობისას შეთანხმებული უნდა იქნას პროექტის ავტორთან

დამკვეთი: შპს "ჯი-თი მოტორს"

პროექტის სახელწოდება:

სამეურნეო და საწარმოო ობიექტი, დამხმარე ტექნიკური შენობა,

ქ. თბილისი, დავით აღმაშენებლის ხეივანი №163, ს/კ 01.72.14.013.589

არქიტექტორი	დ. იაკობაშვილი	
დაამუშავა	ა. ქისელიოვა	

ფურცლის დასახელება: შენობა-ნაგებობის უსაფრთხოების წესებთან შესაბამისობის ანალიზი (1)

ფურცლის ნომერი	ა10.03
თარიღი	მარტი 2024
სტადია	არქიტექტურული პროექტი
მასშტაბი	

MANSARDA ARCHITECTURE & DESIGN

#1 შენობის დაჯავებულობების ჩამონათვალი და თითოეულის გამოყენების აღნეიერობა

დამხმარე და სხვადასხვა ჯგ	დს	პერსონალის გასახდელები, საინჟინრო და ლიფტის სამანქანო ოთახები
საქმიანი ჯგ	სქ	საოფისე ოთახი
სასაწყობო ჯგ	სწ-1	ავტომობილების შესაჯეთებელი გარაჟი
სასაწყობო ჯგ	სწ-2	ავტომობილების და საავტომობილო ნაწილების საწყობები და ინვენტარის საწყობები

<u>კონსტრუქციის ტიპი:</u>	
ახალი შენობის კონსტრუქციის ტიპი	I-A

ცხრილი 601
ცეცხლმედეგობის ხარისხის მოთხოვნები შენობის ელემენტებისათვის (სთ)

შენობის ელემენტები	ტიპი I	ტიპი II	ტიპი III	ტიპი IV	ტიპი V
	A				
ძირითადი სტრუქტურული ჩარჩო[ზ]	3[ა]				
მზიდი კედლები გარე[ვ,ზ] შიგა	 3 3[ა]				
არამზიდი კედლები და ტიხრები გარე	იხ. ცხრილი 602				
არამზიდი კედლები და ტიხრები შიგა[ე]	0				
იატაკის კონსტრუქცია და არაძირითადი წაწილები (იხ. ქვეთავი 202)	2				
სახურავის კონსტრუქცია და არაძირითადი წაწილები (იხ. ქვეთავი 202)	1½[ბ]				

"მანსარდა" თბილისი, ზ.ფანასკერტელის ქ. №18
E-mail: Davidiakobashvili@yahoo.com

ექსპლიკაცია A3

პირობითი აღნიშვნები

ნაკვეთის საზღვარი
არქიტექტურული ნიშნული
პირობითი ღერძი
ჭრილის ხაზი

შენიშვნები:

1. ნახაზზე ზომები მოცემულია სანტიმეტრებში
2. ნახაზზე მოცემული საპროექტო ნიშნული: ±0.00 შეესაბამება აბსოლიტურ ნიშნულს 430.48
3. ნახაზის ყველა ცვლილება მშენებლობისას შეთანხმებული უნდა იქნას პროექტის ავტორთან

დამკვეთი: შპს "ჯი-თი მოტორს"

პროექტის სახელწოდება:
სამეურნეო და საწარმოო ობიექტი, დამხმარე ტექნიკური შენობა,
ქ. თბილისი, დავით აღმაშენებლის ხეივანი №163, ს/კ 01.72.14.013.589

არქიტექტორი	დ. იაკობაშვილი	
დაამუშავა	ა. ქისელიოვა	

ფურცლის დასახელება: შენობა-ნაგებობის უსაფრთხოების წესებთან შესაბამისობის ანალიზი (2)

ფურცლის ნომერი	ა10.04
თარიღი	მარტი 2024
სტადია	არქიტექტურული პროექტი
მასშტაბი	

MANSARDA ARCHITECTURE & DESIGN

#3

სიმაღლის შეზღუდვები

ცხრილი 503 -ის მიხედვით

დაკავებულობები	დასაშვები სართულიანობა	შემოთავაზებული სართულიანობა
#3.1		
დამხმარე და სხვადასხვა ჯგ	დს	შეუზღუდავი 2
საქმიანი ჯგ	სქ	შეუზღუდავი 1
სასაწყობო ჯგ	სწ-1	შეუზღუდავი 1
სასაწყობო ჯგ	სწ-2	შეუზღუდავი 8

	დასაშვები სიმაღლე	შემოთავაზებული სიმაღლე
შენობის სიმაღლე =	შეუზღუდავი	25,70 მ
მიწის დონის ზემოთ სართულ(ებ)ის რაოდენობა =		7 სართული
მიწის დონის ქვემოთ სართულ(ებ)ის რაოდენობა =		1 სართული

"მანსარდა" თბილისი, ზ.ფანასკერტელის ქ. №18

E-mail: Davidiakobashvili@yahoo.com

ექსპლიკაცია A3

პირობითი აღნიშვნები

ნაკვეთის საზღვარი

არქიტექტურული ნიშნული

პირობითი ღერძი

ჭრილის ხაზი

შენიშვნები:

1. ნახაზზე ზომები მოცემულია სანტიმეტრებში
2. ნახაზზე მოცემული საპროექტო ნიშნული: ±0.00 შეესაბამება აბსოლიტურ ნიშნულს 430.48
3. ნახაზის ყველა ცვლილება მშენებლობისას შეთანხმებული უნდა იქნას პროექტის ავტორთან

დამკვეთი: შპს "ჯი-თი მოტორს"

პროექტის სახელწოდება:

სამეურნეო და საწარმოო ობიექტი, დამხმარე ტექნიკური შენობა,

ქ. თბილისი, დავით აღმაშენებლის ხეივანი №163, ს/კ 01.72.14.013.589

არქიტექტორი	დ. იაკობაშვილი	
დაამუშავა	ა. კისელიოვა	

ფურცლის დასახელება: შენობა-ნაგებობის უსაფრთხოების წესებთან შესაბამისობის ანალიზი (3)

ფურცლის ნომერი	ა10.05
თარიღი	მარტი 2024
სტადია	არქიტექტურული პროექტი
მასშტაბი	

MANSARDA ARCHITECTURE & DESIGN

ფართობის შეზღუდვები

ცხრილი 503 -ის მიხედვით

დაკავებულობები	დასაშვები ფართობი (სართულზე)	შემოთავაზებული ფართობი(სართულზე)
დამხმარე და სხვადასხვა ჯგ, დს		
სახანძრო სათითე	შეუზღუდავი	59.8
I სათითე	შეუზღუდავი	63.2
საქმიანი ჯგ, სქ		
I სათითე	შეუზღუდავი	20.2
სასაწყობო ჯგ, სწ-1		
I სათითე	შეუზღუდავი	1,182.2
სასაწყობო ჯგ, სწ-2		
სახანძრო სათითე	შეუზღუდავი	1,247.9
I სათითე	შეუზღუდავი	148.3
II სათითე	შეუზღუდავი	1,335.7
III სათითე	შეუზღუდავი	1,335.7
IV სათითე	შეუზღუდავი	1,335.7
V სათითე	შეუზღუდავი	1,335.7
VI სათითე	შეუზღუდავი	1,335.7
VII სათითე	შეუზღუდავი	1,335.7

შემოთავაზებული ფართობების ჯამი =	10,735.8 მ2
სართულების რაოდენობა =	8 სართული
შენობის საერთო ფართობი =	11,511.6 მ2

"მანსარდა" თბილისი, ზ.ფანასკერტელის ქ. №18

E-mail: Davidiakobashvili@yahoo.com

ექსპლიკაცია A3

პირობითი აღნიშვნები

- ნაკვეთის საზღვარი
- არქიტექტურული ნიშნული
- პირობითი ღერძი
- ჭრილის ხაზი

შენიშვნები:

1. ნახაზზე ზომები მოცემულია სანტიმეტრებში
2. ნახაზზე მოცემული საპროექტო ნიშნული: ±0.00 შეესაბამება აბსოლიტურ ნიშნულს 430.48
3. ნახაზის ყველა ცვლილება მშენებლობისას შეთანხმებული უნდა იქნას პროექტის ავტორთან

დამკვეთი: შპს "ჯი-თი მოტორს"

პროექტის სახელწოდება:

სამეურნეო და საწარმოო ობიექტი, დამხმარე ტექნიკური შენობა,

ქ. თბილისი, დავით აღმაშენებლის ხეივანი №163, ს/კ 01.72.14.013.589

არქიტექტორი	დ. იაკობაშვილი	
დაამუშავა	ა. ქისელიოვა	

ფურცლის დასახელება: შენობა-ნაგებობის უსაფრთხოების წესებთან შესაბამისობის ანალიზი (4)

ფურცლის ნომერი	ა10.06
თარიღი	მარტი 2024
სტადია	არქიტექტურული პროექტი
მასშტაბი	

MANSARDA ARCHITECTURE & DESIGN

5.2

გარე კედლის ცეცხლმედეგობისა და ღიობისადმი მოთხოვნები

ცხრილების 602-ის და 705.8 -ის მიხედვით

გარე კედელი ღეროებში	ხანძარსაწინააღმდეგო მანძილი (მეტრი)	ცეცხლმედეგობის ხარისხი(საათი)		კედლის ღიობების ფართობი (კედლის %)					
		მოთხოვნილი	გათვალისწინებული	დასაშვები			გათვალისწინებული		
				დაცული	დაუცველი საშხეფებით	დაუცველი	დაცული	დაუცველი საშხეფებით	დაუცველი
ჯედელი ჯ ღეროზე 5-1 ღეროებს შორის 1 სართული	0.49	2	2	დაუშვებელია	დაუშვებელია	დაუშვებელია			0 %
ჯედელი ი ღეროზე 5-3 ღეროებს შორის 2-7 სართულები	>0.49	1	1	დაუშვებელია	დაუშვებელია	დაუშვებელია			0 %
ჯედელი ი ღეროზე 3-1 ღეროებს შორის 2-7 სართულები	>4.18	1	1	45 %	45 %	15 %			0.3 %
ჯედელი ა ღეროზე 1-5 ღეროებს შორის 1 სართული	31.83	0	0	აუცილებელი არ არის	აუცილებელი არ არის	შეუზღუდავია			15.6 %
ჯედელი ა ღეროზე 1-5 ღეროებს შორის 2-7 სართულები	31.83	0	0	აუცილებელი არ არის	აუცილებელი არ არის	შეუზღუდავია			31.0 %
ჯედელი 5 ღეროზე ა-ი ღეროებს შორის 1 სართული	9.79	0	0	აუცილებელი არ არის	აუცილებელი არ არის	შეუზღუდავია			0 %
ჯედელი 5 ღეროზე ა-ი ღეროებს შორის 2-7 სართულები	9.79	0	0	აუცილებელი არ არის	აუცილებელი არ არის	შეუზღუდავია			31.0 %
ჯედელი 1 ღეროზე ი-ა ღეროებს შორის 1 სართული	8.55	1	1	შეუზღუდავია	შეუზღუდავია	70%			16.1 %
ჯედელი 1 ღეროზე ი-ა ღეროებს შორის 2-7 სართულები	8.55	1	1	შეუზღუდავია	შეუზღუდავია	70%			31.1 %

"მანსარდა" თბილისი, ზ.ფანასკერტელის ქ. №18

E-mail: Davidiakobashvili@yahoo.com

ექსპლიკაცია A3

პირობითი აღნიშვნები

ნაკვეთის საზღვარი

არქიტექტურული ნიშნული

პირობითი ღერძი

ჭრილის ხაზი

შენიშვნები:

1. ნახაზზე ზომები მოცემულია სანტიმეტრებში
2. ნახაზზე მოცემული საპროექტო ნიშნული: ±0.00 შეესაბამება აბსოლიტურ ნიშნულს 430.48
3. ნახაზის ყველა ცვლილება მშენებლობისას შეთანხმებული უნდა იქნას პროექტის ავტორთან

დამკვეთი: შპს "ჯი-თი მოტორს"

პროექტის სახელწოდება:

სამეურნეო და საწარმოო ობიექტი, დამხმარე ტექნიკური შენობა,

ქ. თბილისი, დავით აღმაშენებლის ხეივანი №163, ს/კ 01.72.14.013.589

არქიტექტორი	დ. იაკობაშვილი	
დაამუშავა	ა. კისელიოვა	

ფურცლის დასახელება: შენობა-ნაგებობის უსაფრთხოების წესებთან შესაბამისობის ანალიზი (5)

ფურცლის ნომერი	ა10.07
თარიღი	მარტი 2024
სტადია	არქიტექტურული პროექტი
მასშტაბი	

MANSARDA ARCHITECTURE & DESIGN

ხანძრისაგან დაცვის სისტემებისადმი მოთხოვნები

დაკავებულობები / სივრცეები / გასასვლელი საშუალებები		ავტოსამზეფი სისტემა	ალტერნატიული ავტომატური ცეცხლსაქრობი სისტემები	სახანძრო განგაშის, კვამლადმომჩენი და ცეცხლადმომჩენი სისტემები	სახანძრო მილდგარების სისტემები	კვამლის საკონტროლო სისტემები	ხელის ცეცხლმაქრები	საევარიო განგაშის სისტემები
სახედაფის სახეთული		კი		კი	კი	კი		
დამხმარე და სხვადასხვა ჯგ	დს	კი					კი	
სასანყობო ჯგ	სნ-2	კი					კი	
I სახეთული				კი	კი	კი		
დამხმარე და სხვადასხვა ჯგ	დს						კი	
საქმიანი ჯგ	სქ						კი	
სასანყობო ჯგ	სნ-1						კი	კი
სასანყობო ჯგ	სნ-2						კი	
II სახეთული				კი	კი			
სასანყობო ჯგ	სნ-2						კი	
III სახეთული				კი	კი			
სასანყობო ჯგ	სნ-2						კი	
IV სახეთული				კი	კი			
სასანყობო ჯგ	სნ-2						კი	
V სახეთული				კი	კი			
სასანყობო ჯგ	სნ-2						კი	
VI სახეთული				კი	კი			
სასანყობო ჯგ	სნ-2						კი	
VII სახეთული				კი	კი			
სასანყობო ჯგ	სნ-2						კი	
გზა-ჯიბის უჯრედები / გამოსასვლელი ჯაჭები					კი			

სახანძრო-სამაშველო სამსახურის მიერ გამოსაყენებელი მისაერთებლები	არა
სახანძრო ტუმბოები და წყლის რეზერვუარი	კი
ელექტროგენერატორი	კი
ლიფტის შახტა	დაწნევის სიტემა ლიფტის შახტაში

"განსარღა" თბილისი, ზ.ფანასკერტელის ქ. №18

E-mail: Davidiakobashvili@yahoo.com

ექსპლიკაცია A3

პირობითი აღნიშვნები

- ნაკვეთის საზღვარი
- არქიტექტურული ნიშნული
- პირობითი ღერძი
- ჭრილის ხაზი

შენიშვნები:

1. ნახაზზე ზომები მოცემულია სანტიმეტრებში
2. ნახაზზე მოცემული საპროექტო ნიშნული: ±0.00 შეესაბამება აბსოლიტურ ნიშნულს 430.48
3. ნახაზის ყველა ცვლილება მშენებლობისას შეთანხმებული უნდა იქნას პროექტის ავტორთან

დამკვეთი: შპს "ჯი-თი მოტორს"

პროექტის სახელწოდება:

სამეურნეო და საწარმოო ობიექტი, დამხმარე ტექნიკური შენობა,

ქ. თბილისი, დავით აღმაშენებლის ხეივანი №163, ს/კ 01.72.14.013.589

არქიტექტორი	დ. იაკობაშვილი	
დაამუშავა	ა. ქისელიოვა	

ფურცლის დასახელება: შენობა-ნაგებობის უსაფრთხოების წესებთან შესაბამისობის ანალიზი (6)

ფურცლის ნომერი	ა10.08
თარიღი	მარტი 2024
სტადია	არქიტექტურული პროექტი
მასშტაბი	

MANSARDA ARCHITECTURE & DESIGN

განიავებისადმი მოთხოვნები

დაკავებულობები/სივრცეები/გასასვლელი საშუალებები			ბუნებრივი განიავება	ხელოვნური განიავება
სახანძრო სახეთური	დამხმარე და სხვადასხვა ჯგ	დს		კი
სახანძრო სახეთური	სასანყობო ჯგ	სწ-2		კი
I სახეთური	დამხმარე და სხვადასხვა ჯგ	დს	კი	კი
I სახეთური	საქმიანი ჯგ	სქ	კი	კი
I სახეთური	სასანყობო ჯგ	სწ-1	კი	კი
I სახეთური	სასანყობო ჯგ	სწ-2	კი	კი
II სახეთური	სასანყობო ჯგ	სწ-2	კი	
III სახეთური	სასანყობო ჯგ	სწ-2	კი	
IV სახეთური	სასანყობო ჯგ	სწ-2	კი	
V სახეთური	სასანყობო ჯგ	სწ-2	კი	
VI სახეთური	სასანყობო ჯგ	სწ-2	კი	
VII სახეთური	სასანყობო ჯგ	სწ-2	კი	

/ ტამბური განთავსებული გზა-ჯიბის უჯხელის შემოსასვლელში კი

/ გზა-ჯიბის უჯხელი კი

ლიფტის შახტა დაწნევის სიტემა ლიფტის შახტაში

"განსარღა" თბილისი, ზ.ფანასკერტელის ქ. №18

E-mail: Davidiakobashvili@yahoo.com

ექსპლიკაცია A3

პირობითი აღნიშვნები

ნაკვეთის საზღვარი

არქიტექტურული ნიშნული

პირობითი ღერძი

ჭრილის ხაზი

შენიშვნები:

1. ნახაზზე ზომები მოცემულია სანტიმეტრებში
2. ნახაზზე მოცემული საპროექტო ნიშნული: ±0.00 შეესაბამება აბსოლიტურ ნიშნულს 430.48
3. ნახაზის ყველა ცვლილება მშენებლობისას შეთანხმებული უნდა იქნას პროექტის ავტორთან

დამკვეთი: შპს "ჯი-თი მოტორს"

პროექტის სახელწოდება:

სამეურნეო და საწარმოო ობიექტი, დამხმარე ტექნიკური შენობა,

ქ. თბილისი, დავით აღმაშენებლის ხეივანი №163, ს/კ 01.72.14.013.589

არქიტექტორი	დ. იაკობაშვილი	
დაამუშავა	ა. ქისელიოვა	

ფურცლის დასახელება: შენობა-ნაგებობის უსაფრთხოების წესებთან შესაბამისობის ანალიზი (7)

ფურცლის ნომერი	ა10.09
თარიღი	მარტი 2024
სტადია	არქიტექტურული პროექტი
მასშტაბი	

MANSARDA ARCHITECTURE & DESIGN

თითოეული სართულიდან გასასვლელი საშუალება

სართულები	დაკავებულობა და დაკავებულობის დატვირთვის ჯამური მაჩვენებელი	მოთხოვნილი გასასვლელების/გასასვლელთან მისადგომის რაოდენობა	გათვალისწინებული გასასვლელების/გასასვლელთან მისადგომის რაოდენობა და ტიპი	გასასვლელი საშუალებების სიგანე(მეტრი)					
				გზა-კიბეები		დერაფანი,		გასასვლელის გზა-კარი	
				მოთხოვნილი	გათვალისწინებული	მოთხოვნილი	გათვალისწინებული	მოთხოვნილი	გათვალისწინებული
სახდაფის სართული	**30**	2	2 გზა-კიბე /	1.20	1.20			0.82 2ც	0.82 2ც
ეს	3								
სნ-2	27								
I სართული	**161**	6	6 გამოსასვლელი კარი სართულიდან					0.82 2ც	0.82 6ც
ეს	22								
სქ	3								
სნ-1	128								
სნ-2	5								
II სართული	**29**	2	2 გზა-კიბე /	1.20	1.20			0.82 2ც	0.82 2ც
სნ-2									
III სართული	**29**	2	2 გზა-კიბე /	1.20	1.20			0.82 2ც	0.82 2ც
სნ-2									
IV სართული	**29**	2	2 გზა-კიბე /	1.20	1.20			0.82 2ც	0.82 2ც
სნ-2									
V სართული	**29**	2	2 გზა-კიბე /	1.20	1.20			0.82 2ც	0.82 2ც
სნ-2									
VI სართული	**29**	2	2 გზა-კიბე /	1.20	1.20			0.82 2ც	0.82 2ც
სნ-2									
VII სართული	**29**	2	2 გზა-კიბე /	1.20	1.20			0.82 2ც	0.82 2ც
სნ-2									

"მანსარდა" თბილისი, ზ.ფანასკერტელის ქ. №18

E-mail: Davidiakobashvili@yahoo.com

ექსპლიკაცია A3

პირობითი აღნიშვნები

- ნაკვეთის საზღვარი
- არქიტექტურული ნიშნული
- პირობითი ღერძი
- ჭრილის ხაზი

შენიშვნები:

1. ნახაზზე ზომები მოცემულია სანტიმეტრებში
2. ნახაზზე მოცემული საპროექტო ნიშნული: ±0.00 შეესაბამება აბსოლიტურ ნიშნულს 430.48
3. ნახაზის ყველა ცვლილება მშენებლობისას შეთანხმებული უნდა იქნას პროექტის ავტორთან

დამკვეთი: შპს "ჯი-თი მოტორს"

პროექტის სახელწოდება:

სამეურნეო და საწარმოო ობიექტი, დამხმარე ტექნიკური შენობა,

ქ. თბილისი, დავით აღმაშენებლის ხეივანი №163, ს/კ 01.72.14.013.589

არქიტექტორი	დ. იაკობაშვილი	
დაამუშავა	ა. ქისელიოვა	

ფურცლის დასახელება: შენობა-ნაგებობის უსაფრთხოების წესებთან შესაბამისობის ანალიზი (8)

ფურცლის ნომერი	ა10.10
თარიღი	მარტი 2024
სტადია	არქიტექტურული პროექტი
მასშტაბი	

MANSARDA ARCHITECTURE & DESIGN

წყალსადენი სისტემის ფიქსირებული მოწყობილობების რაოდენობა

ცხრილი 1602.1-ის მიხედვით

სართულები		დაკავებულობა და დაკავებულობის დატვირთვის ჯამური მაჩვენებელი	ფიქსირებული მოწყობილობები(ცალი)											
			უნიტაზი		ტუალეტის ხელსაბანები		აბაზანა/შხაპი		სასმელი წყლის ფანტანი		სამომსახურეო ნიჟარა		სამზარეულოს ნიჟარა	
			მოთხოვნილი	გათვალისწინებული	მოთხოვნილი	გათვალისწინებული	მოთხოვნილი	გათვალისწინებული	მოთხოვნილი	გათვალისწინებული	მოთხოვნილი	გათვალისწინებული	მოთხოვნილი	გათვალისწინებული
სარდაფის სართული														
დს	ლიფტის სამანქანო	1	- -		- -				- -		- -		- -	
დს	საინჟინრო	2	- -		- -				- -		- -		- -	
სნ-2	პროდუქციის საწყობი	27	1		1				1		1		- -	
I სართული				3		3		2		1		1		- -
დს	გასახდელი	21	1		1				1		1		- -	
დს	საინჟინრო	1	- -		- -				- -		- -		- -	
საქ	ოფისი	3	1		1				1		1		- -	
სნ-1	ავტოშესაკეთებელი გარაჟი 1	55	1		1				1		1		- -	
სნ-1	ავტოშესაკეთებელი გარაჟი 2	59	1		1				1		1		- -	
სნ-1	ავტოშესაკეთებელი გარაჟი 3	14	1		1				1		1		- -	
სნ-2	ინვენტარის საწყობი	1	1		1				1		1		- -	
სნ-2	ინვენტარის საწყობი	1	1		1				1		1		- -	
სნ-2	საწყობი	3	1		1				1		1		- -	
II სართული														
სნ-2	პროდუქციის საწყობი	29	1		1				1		1		- -	
III სართული														
სნ-2	პროდუქციის საწყობი	29	1		1				1		1		- -	
IV სართული														
სნ-2	პროდუქციის საწყობი	29	1		1				1		1		- -	
V სართული														
სნ-2	პროდუქციის საწყობი	29	1		1				1		1		- -	
VI სართული														
სნ-2	პროდუქციის საწყობი	29	1		1				1		1		- -	
VII სართული														
სნ-2	პროდუქციის საწყობი	29	1		1				1		1		- -	

შენიშვნა
1602.1.1 პუნქტის გამონაკლისის თანახმად, თითოეული სქესის დამკავებელთა რაოდენობის დასადგენად,
საერთო დაკავებულობის დატვირთვის გაყოფა ორზე საჭირო არ არის,
რადგან აღიარებული სტატისტიკური მონაცემების მიხედვით, შენობაში იმყოფებიან მხოლოდ მამაკაცები.

"მანსარდა" თბილისი, ზ.ფანასკერტელის ქ. №18

E-mail: Davidiakobashvili@yahoo.com

ექსპლიკაცია A3

პირობითი აღნიშვნები

ნაკვეთის საზღვარი

არქიტექტურული ნიშნული

პირობითი ღერძი

ჭრილის ხაზი

შენიშვნები:

1. ნახაზზე ზომები მოცემულია სანტიმეტრებში
2. ნახაზზე მოცემული საპროექტო ნიშნული: ±0.00 შეესაბამება აბსოლიტურ ნიშნულს 430.48
3. ნახაზის ყველა ცვლილება მშენებლობისას შეთანხმებული უნდა იქნას პროექტის ავტორთან

დამკვეთი: შპს "ჯი-თი მოტორს"

პროექტის სახელწოდება:

სამეურნეო და საწარმოო ობიექტი, დამხმარე ტექნიკური შენობა,

ქ. თბილისი, დავით აღმაშენებლის ხეივანი №163, ს/კ 01.72.14.013.589

არქიტექტორი	დ. იაკობაშვილი	
დაამუშავა	ა. კისელიოვა	[signature]

ფურცლის დასახელება	შენობა-ნაგებობის უსაფრთხოების წესებთან შესაბამისობის ანალიზი (9)
ფურცლის ნომერი	ა10.11
თარიღი	მარტი 2024
სტადია	არქიტექტურული პროექტი
მასშტაბი	

MANSARDA ARCHITECTURE & DESIGN

ცხრილი 1505.1ა

სახურავის მინიმალური ბურულების კლასიფიკაცია კონსტრუქციის ტიპებისთვის

IA	IB	IIA	IIB	IIIA	IIIB	IV	VA	VB
B	B	B	C ბ	B	C ბ	B	B	C ბ

"მანსარდა" თბილისი, ზ.ფანასკერტელის ქ. №18

E-mail: Davidiakobashvili@yahoo.com

ექსპლიკაცია

A3

პირობითი აღნიშვნები

ნაკვეთის საზღვარი

არქიტექტურული ნიშნული

პირობითი ღერძი

ჭრილის ხაზი

შენიშვნები:

1. ნახაზზე ზომები მოცემულია სანტიმეტრებში
2. ნახაზზე მოცემული საპროექტო ნიშნული: ±0.00 შეესაბამება აბსოლიტურ ნიშნულს 430.48
3. ნახაზის ყველა ცვლილება მშენებლობისას შეთანხმებული უნდა იქნას პროექტის ავტორთან

დამკვეთი: შპს "ჯი-თი მოტორს"

პროექტის სახელწოდება:

სამეურნეო და საწარმოო ობიექტი, დამხმარე ტექნიკური შენობა,

ქ. თბილისი, დავით აღმაშენებლის ხეივანი №163, ს/კ 01.72.14.013.589

არქიტექტორი	დ. იაკობაშვილი	
დაამუშავა	ა. ქისელიოვა	

ფურცლის დასახელება: შენობა-ნაგებობის უსაფრთხოების წესებთან შესაბამისობის ანალიზი (10)

ფურცლის ნომერი	ა10.12
თარიღი	მარტი 2024
სტადია	არქიტექტურული პროექტი
მასშტაბი	

MANSARDA ARCHITECTURE & DESIGN

უსაფრთხოების წესებთან შესაბამისობა ტერიტორიის გენგეგმა ხანძარსაწინააღმდეგო მანძილების ჩვენებით

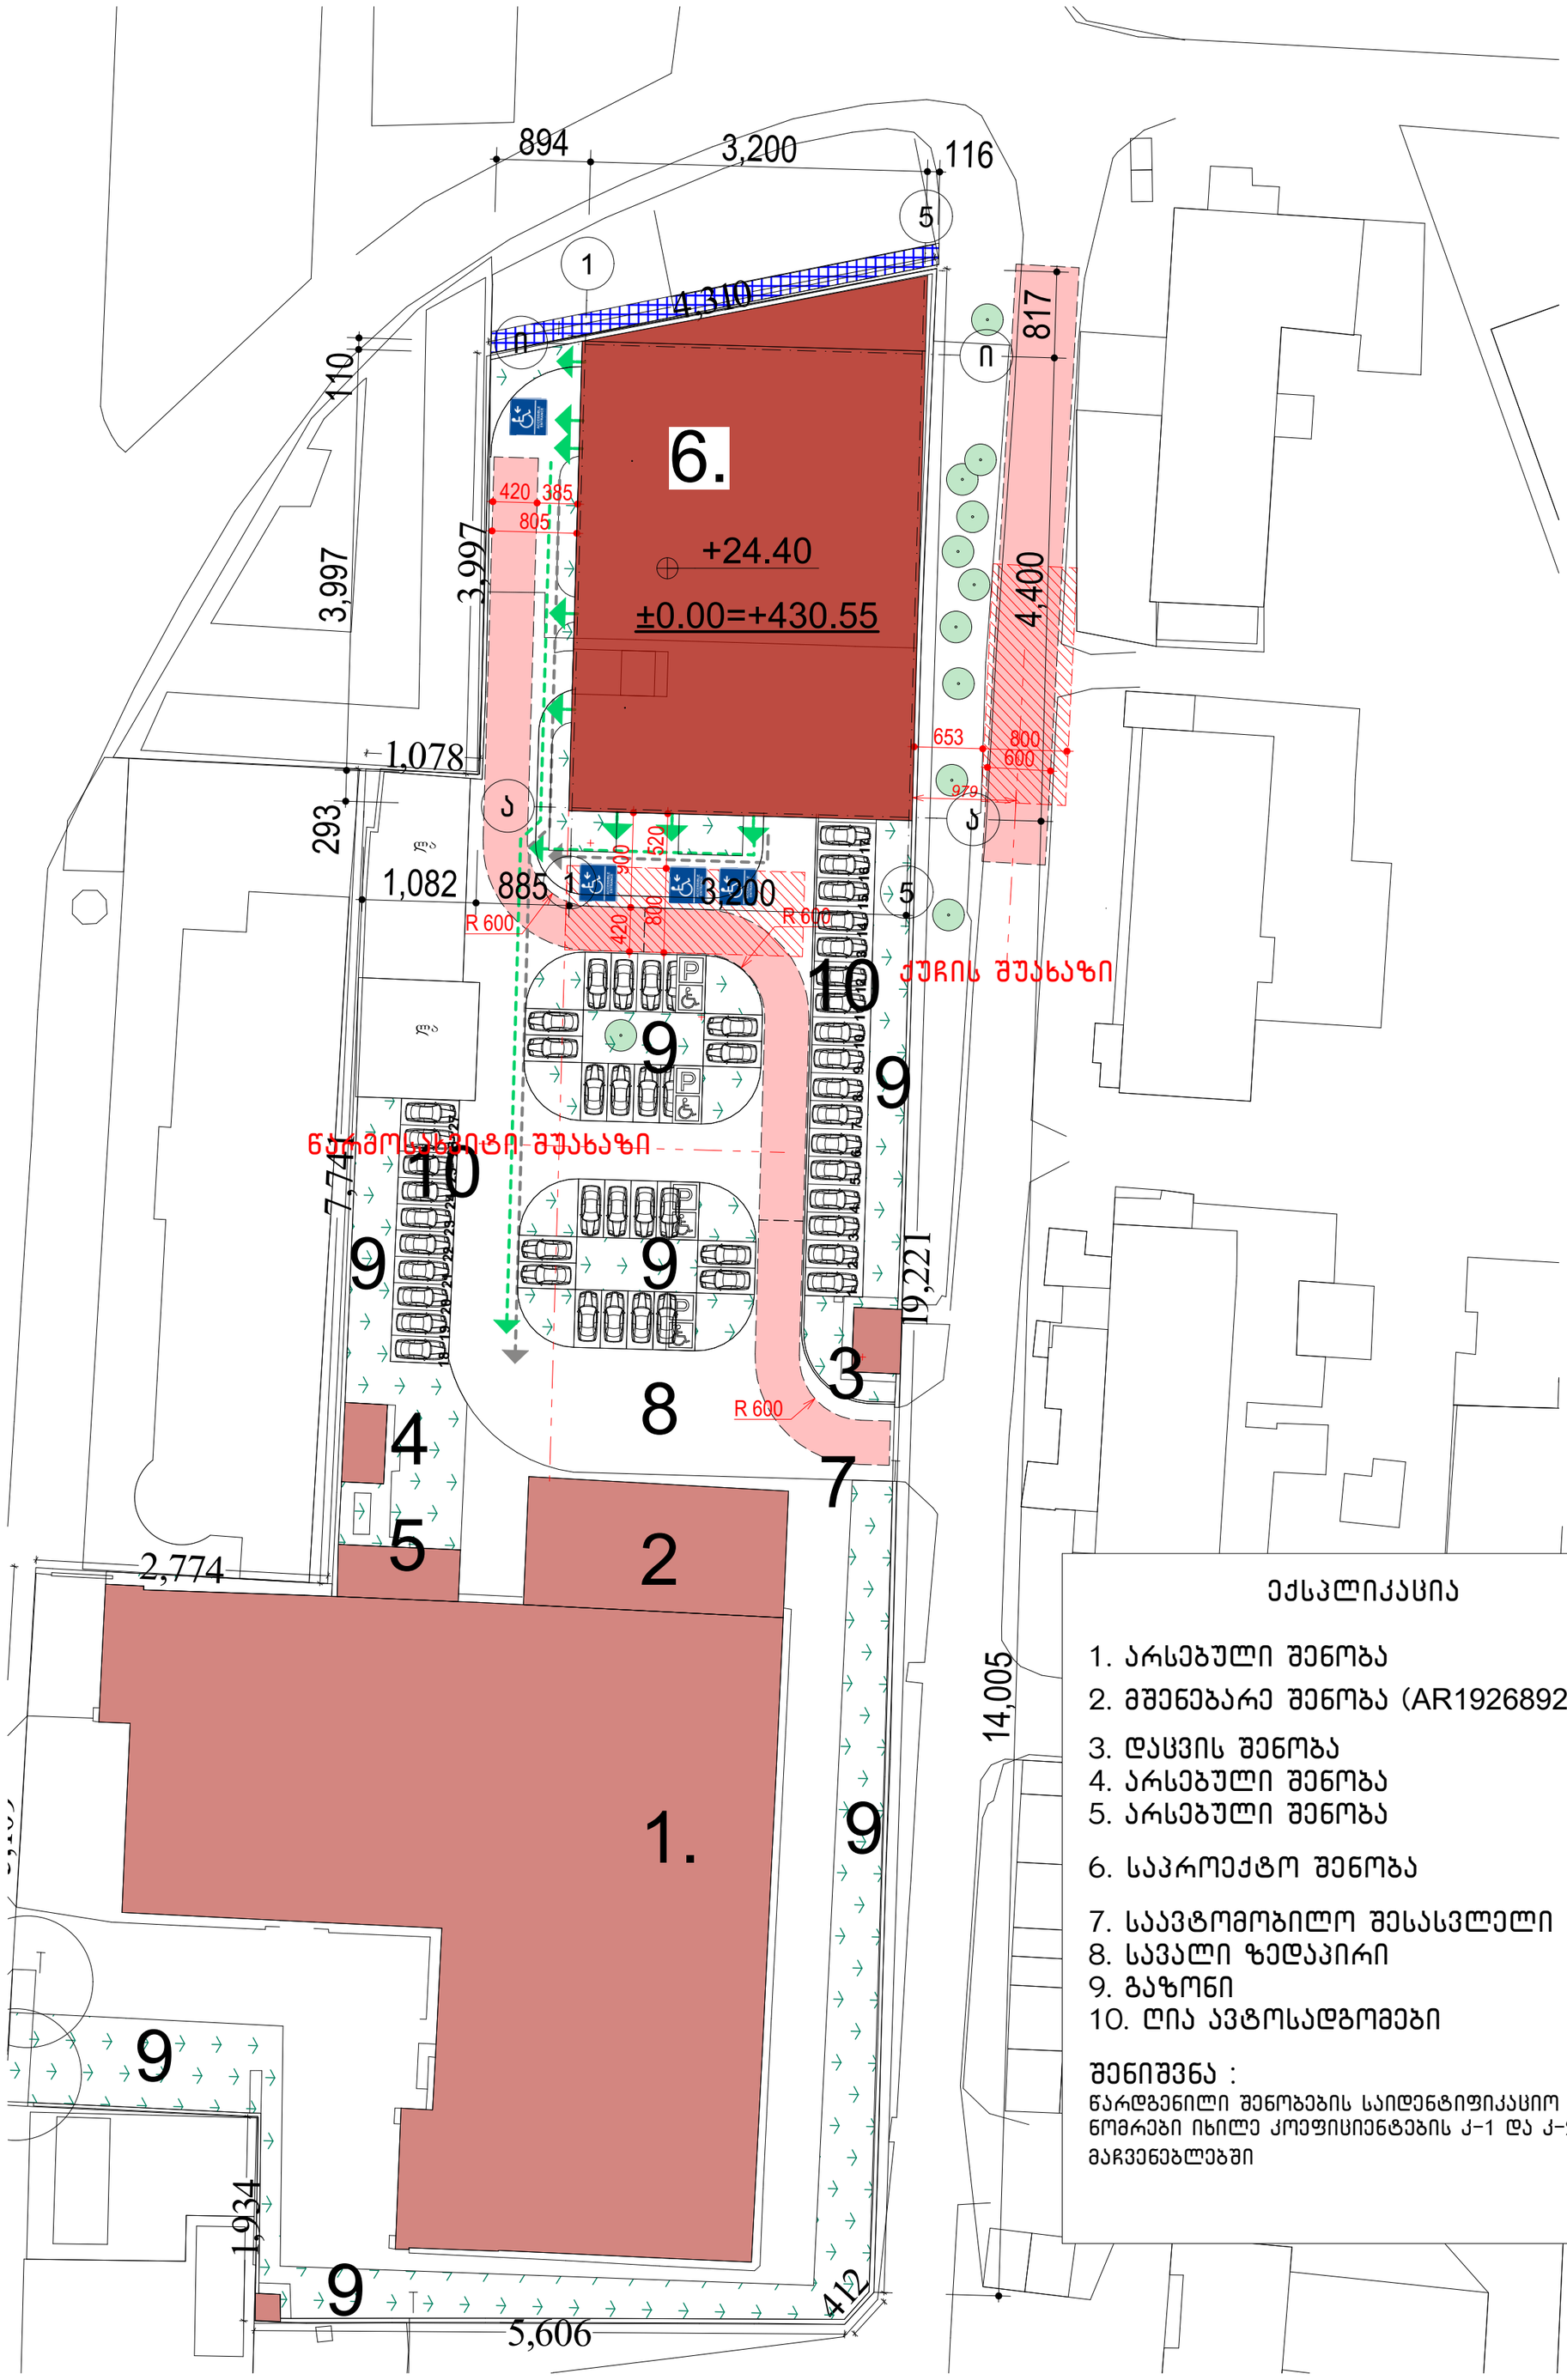

ექსპლიკაცია

1. არსებული შენობა
2. მშენებარე შენობა (AR1926892)
3. დაცვის შენობა
4. არსებული შენობა
5. არსებული შენობა
6. საპროექტო შენობა
7. საავტომობილო შესასვლელი
8. სავალი ზედაპირი
9. გაზონი
10. ღია ავტოსადგომები

შენიშვნა :
წარდგენილი შენობების საიდენტიფიკაციო ნომრები იხილე კოეფიციენტების კ-1 და კ-2 -ის მაჩვენებლებში

"მანსარდა" თბილისი, ზ.ფანასკერტელის ქ. №18

E-mail: Davidiakobashvili@yahoo.com

ექსპლიკაცია A2

პირობითი აღნიშვნები

- მისაწვდომი შესასვლელი
- სახანძრო მანქანის მისადგომი და გადაადგილების გზები
- საზოგადოებრივ გზასთან მისადგომი
- შენობიდან გამოსასვლელები
- მისაწვდომი სვლაგზა
- მანძილი სახანძრო მანქანის მისადგომიდან შენობის გარე კედლის ყველაზე მოშორებულ წერტილამდე
- 479 ხანძარ საწინააღმდეგო მანძილი

პირობითი აღნიშვნები

- ნაკვეთის საზღვარი
- არქიტექტურული ნიშნული
- პირობითი ღერძი
- ჭრილის ხაზი

შენიშვნები:

1. ნახაზზე ზომები მოცემულია სანტიმეტრებში
2. ნახაზზე მოცემული საპროექტო ნიშნული: ±0.00 შეესაბამება აბსოლიტურ ნიშნულს 430.48
3. ნახაზის ყველა ცვლილება მშენებლობისას შეთანხმებული უნდა იქნას პროექტის ავტორთან

დამკვეთი: შპს "ჯი-თი მოტორს"

პროექტის სახელწოდება:
სამეურნეო და საწარმოო ობიექტი, დამხმარე ტექნიკური შენობა,
ქ. თბილისი, დავით აღმაშენებლის ხეივანი №163, ს/კ 01.72.14.013.589

არქიტექტორი	დ. იაკობაშვილი	
დაამუშავა	ა. კისელიოვა	

ფურცლის დასახელება: ტერიტორიის გენგეგმა ხანძარსაწინააღმდეგო მანძილების ჩვენებით

ფურცლის ნომერი	ა10.13
თარიღი	მარტი 2024
სტადია	არქიტექტურული პროექტი
მასშტაბი	1:500

MANSARDA ARCHITECTURE & DESIGN

უსაფრთხოების წესებთან შესაბამისობა
ჭრილი 21 კონსტრუქციული ელემენტების ცეცხლმედეგობის ჩვენებით

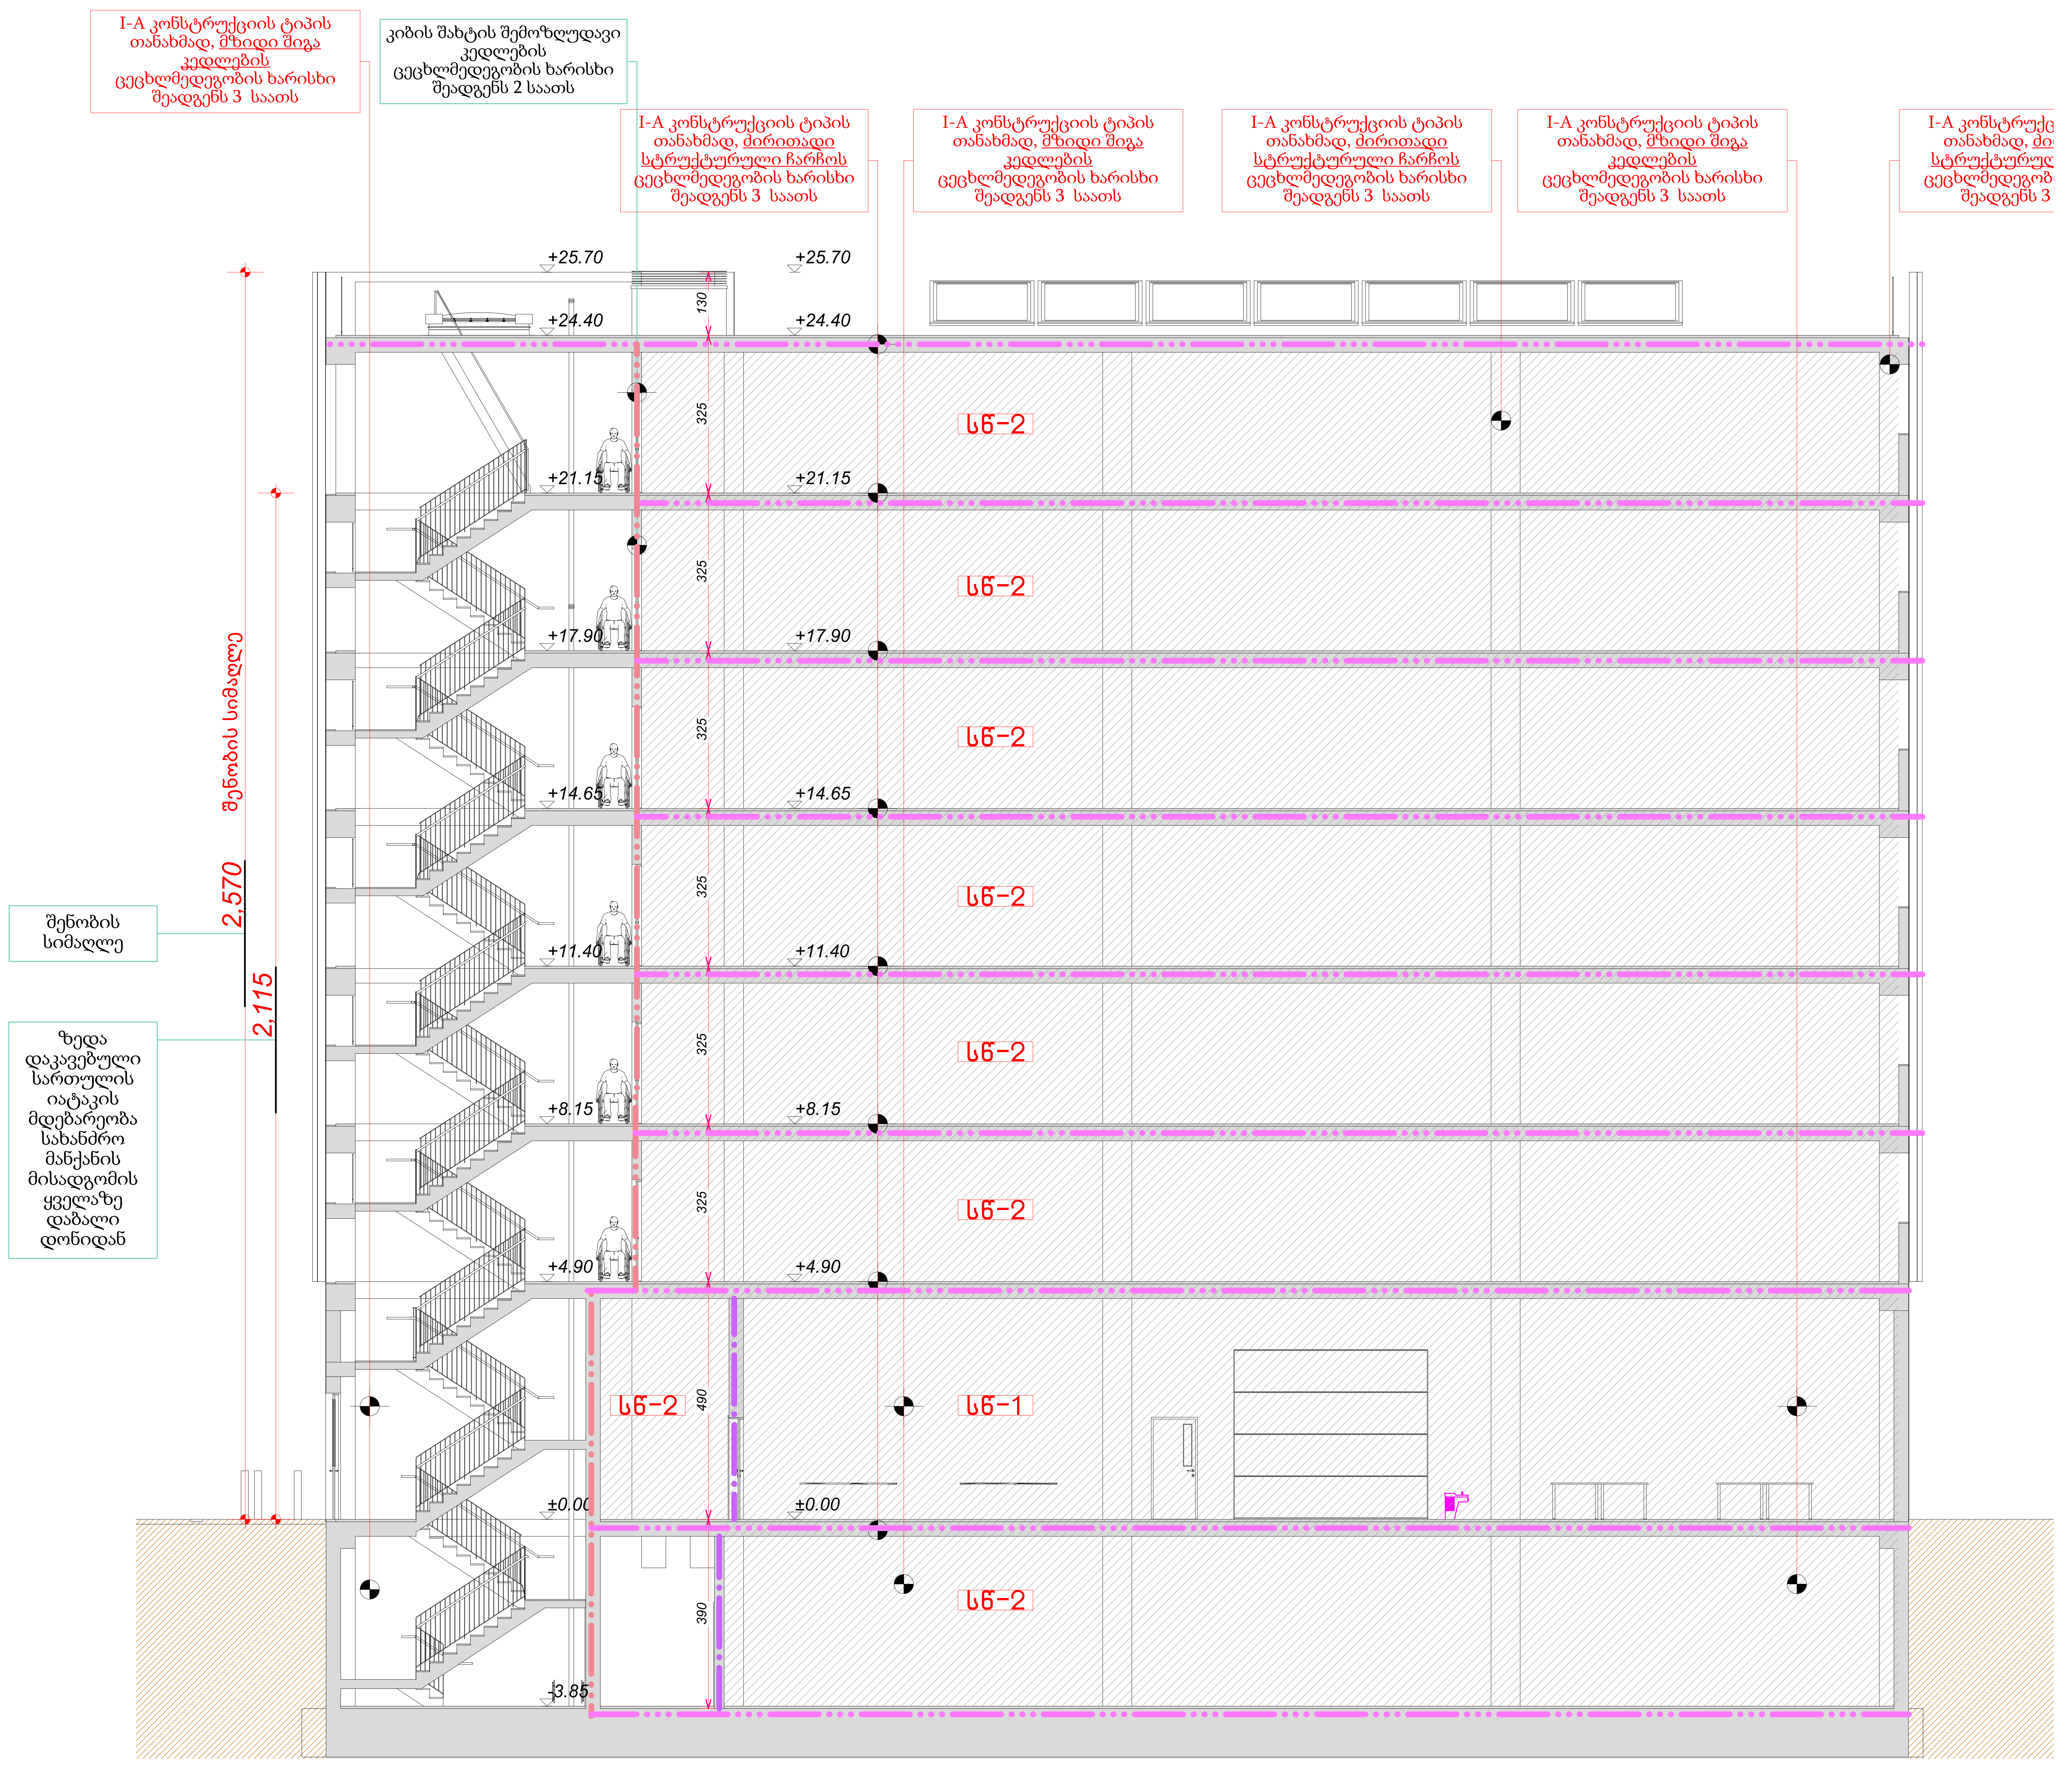

"მანსარდა" თბილისი, ზ.ფანასკერტელის ქ. №18

E-mail: Davidiakobashvili@yahoo.com

ექსპლიკაცია A2

პირობითი აღნიშვნები

- ნაკვეთის საზღვარი
- არქიტექტურული ნიშნული
- პირობითი ღერძი
- ჭრილის ხაზი

შენიშვნები:

1. ნახაზზე ზომები მოცემულია სანტიმეტრებში
2. ნახაზზე მოცემული საპროექტო ნიშნული: ±0.00 შეესაბამება აბსოლიტურ ნიშნულს 430.48
3. ნახაზის ყველა ცვლილება მშენებლობისას შეთანხმებული უნდა იქნას პროექტის ავტორთან

დამკვეთი: შპს "ჯი-თი მოტორს"

პროექტის სახელწოდება:

სამეურნეო და საწარმოო ობიექტი, დამხმარე ტექნიკური შენობა,

ქ. თბილისი, დავით აღმაშენებლის ხეივანი №163, ს/კ 01.72.14.013.589

არქიტექტორი	დ. იაკობაშვილი	
დაამუშავა	ა. კისელიოვა	კისელიოვა

ფურცლის დასახელება	ჭრილი 21 კონსტრუქციული ელემენტების ცეცხლმედეგობის ჩვენებით
ფურცლის ნომერი	ა10.14
თარიღი	მარტი 2024
სტადია	არქიტექტურული პროექტი
მასშტაბი	1:100

MANSARDA ARCHITECTURE & DESIGN





















MANSARDA ARCHITECTURE & DESIGN

ბინათმშენებლობა ვაზისუბანში, ნაკვეთი N 1 (ა/კ N 53)

II სართულის არქიტექტურული გეგმა

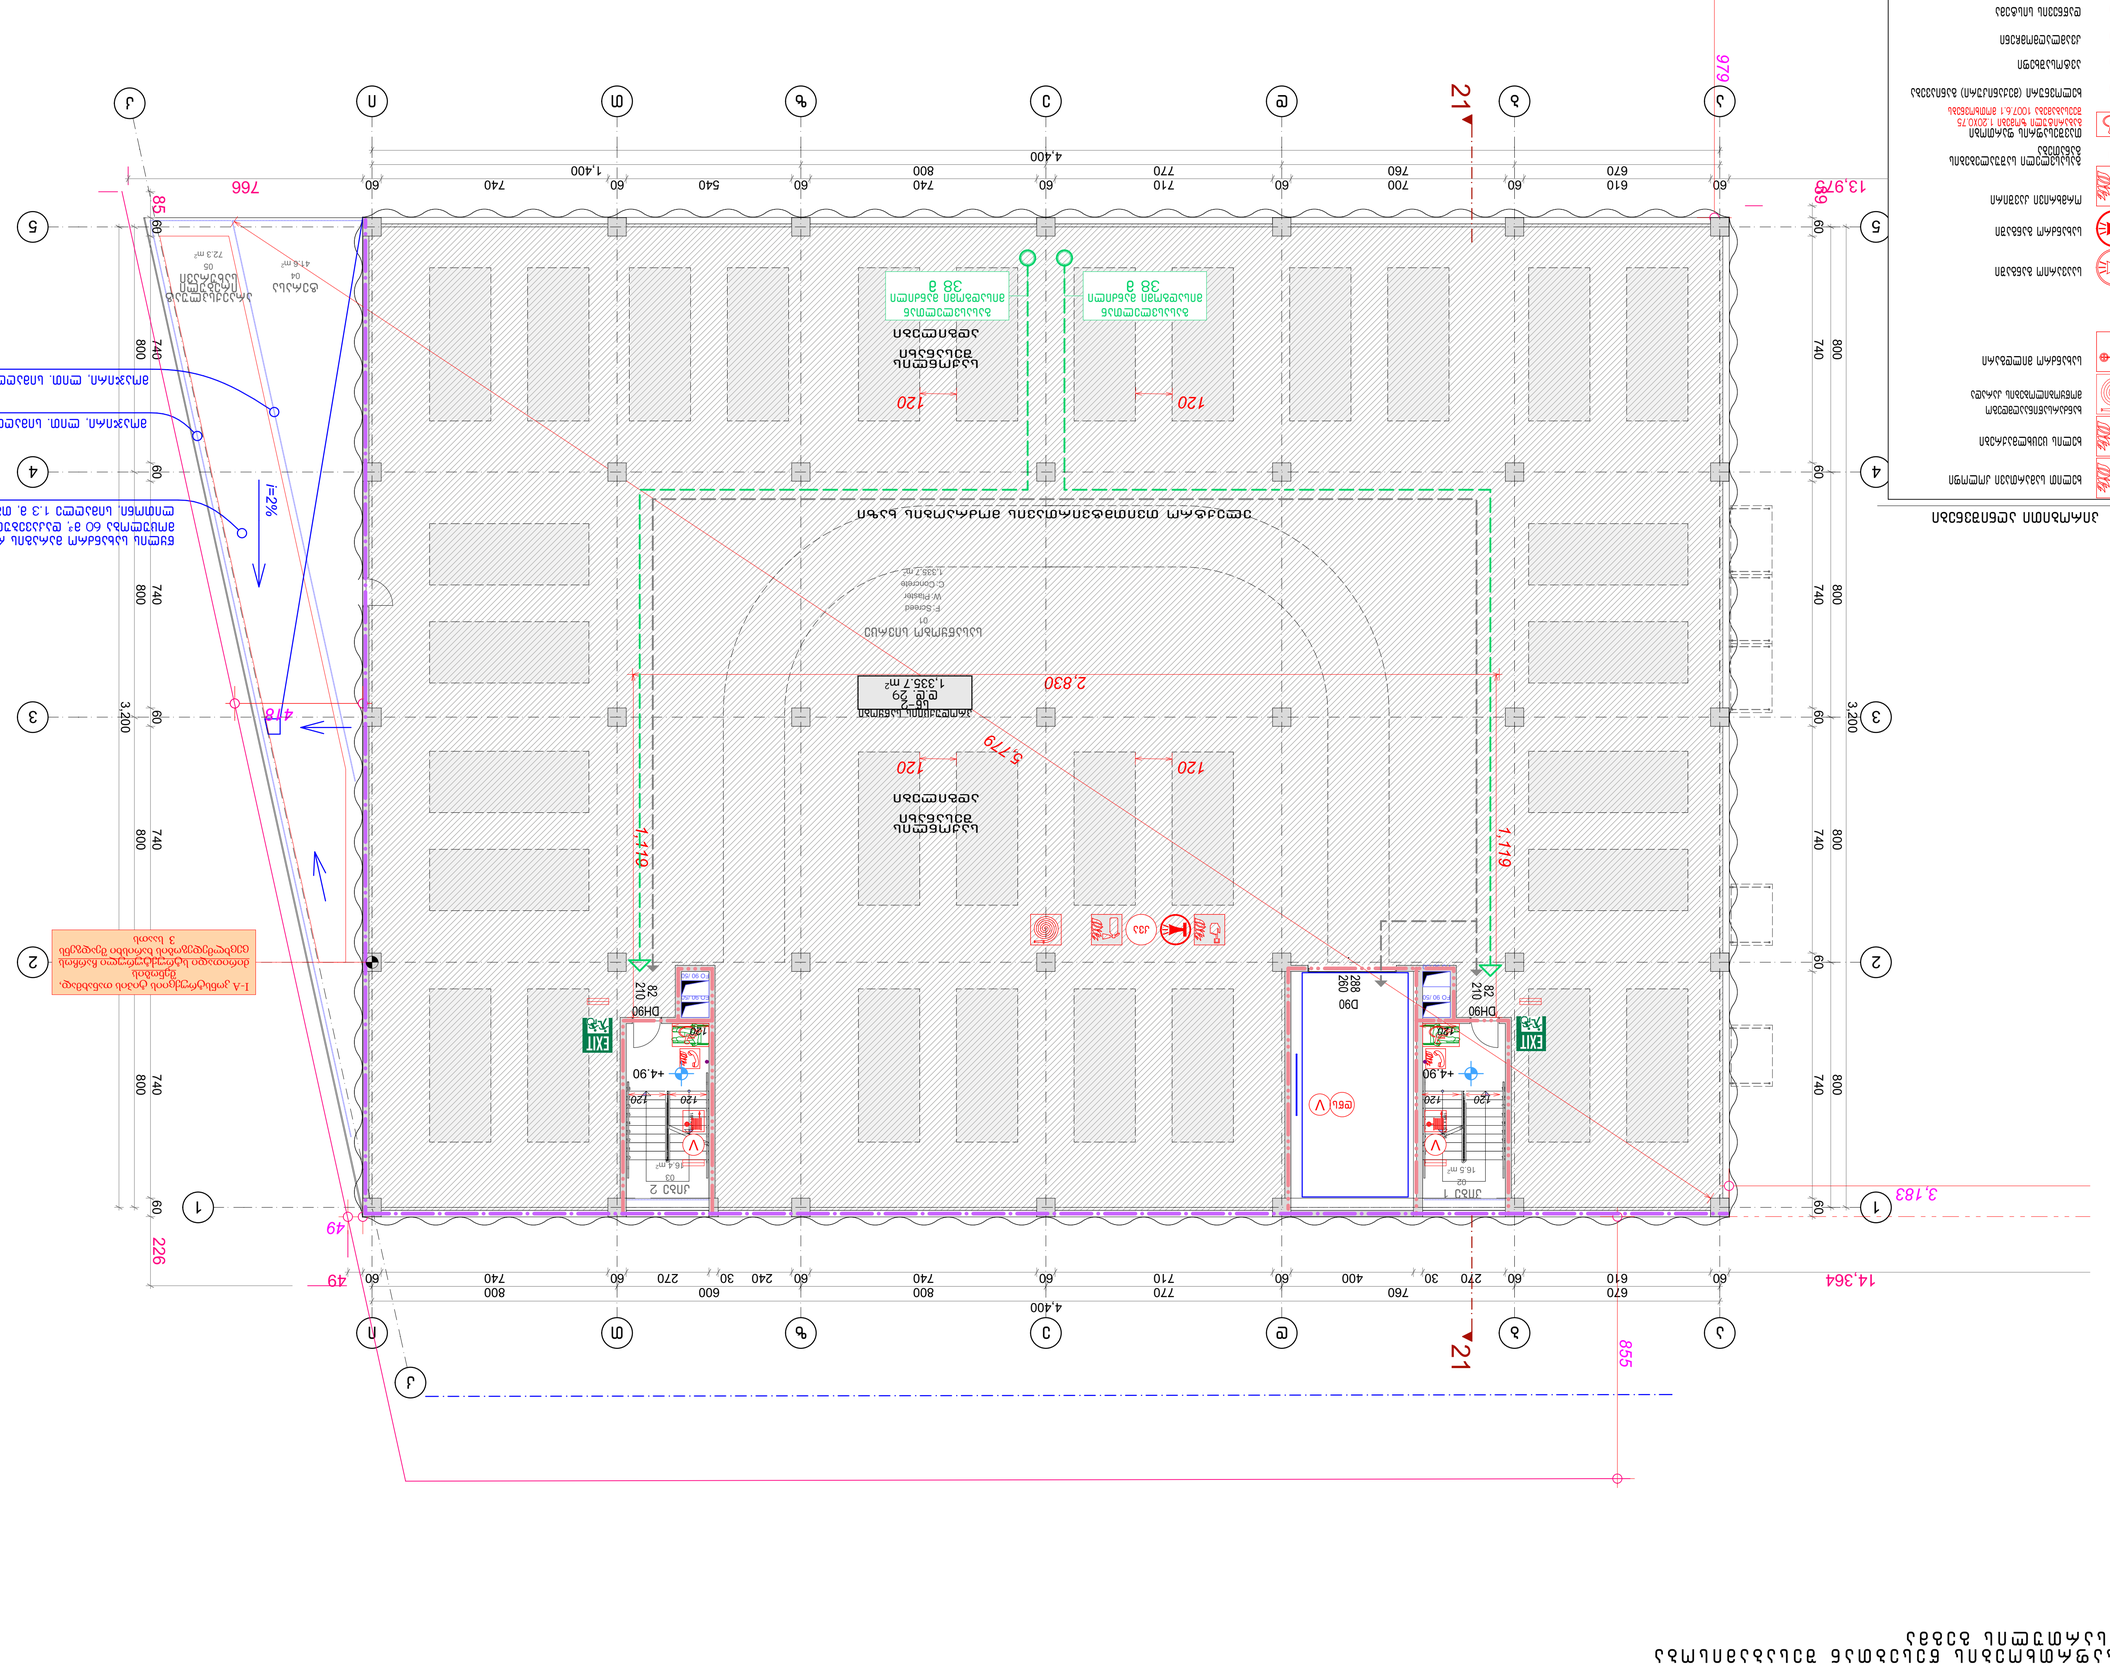
ექსპლიკაცია
ოთახის დანიშნულება
ფართი მ²
ფასადის ელემენტები
ბეტონის ბლოკი
ალუმინის ფანჯარა
ალუმინის კარი
ალუმინის ფარდული
ალუმინის ბადე
ფარდული
ნაგვის ურნა
ელ. ფარი
ხანძარსაწინააღმდეგო ინვენტარი
ხანძარსაწინააღმდეგო ნიშანი
ევაკუაციის მიმართულება
ევაკუაციის ნიშანი
მისაღები-სამზარეულო
1,335.7 m²
ოთახი 1
16.5 m²
ოთახი 2
16.4 m²
სველი წერტილი
სველი წერტილი
D90
D90
DH90
DH90
EXIT
EXIT
+4.90
+4.90
120
120
2,830
5779
1,119
1,119
766
85
478
226
49
855
3,183
14,364
13,978
3,200
4,400
9,79
21

III სართული

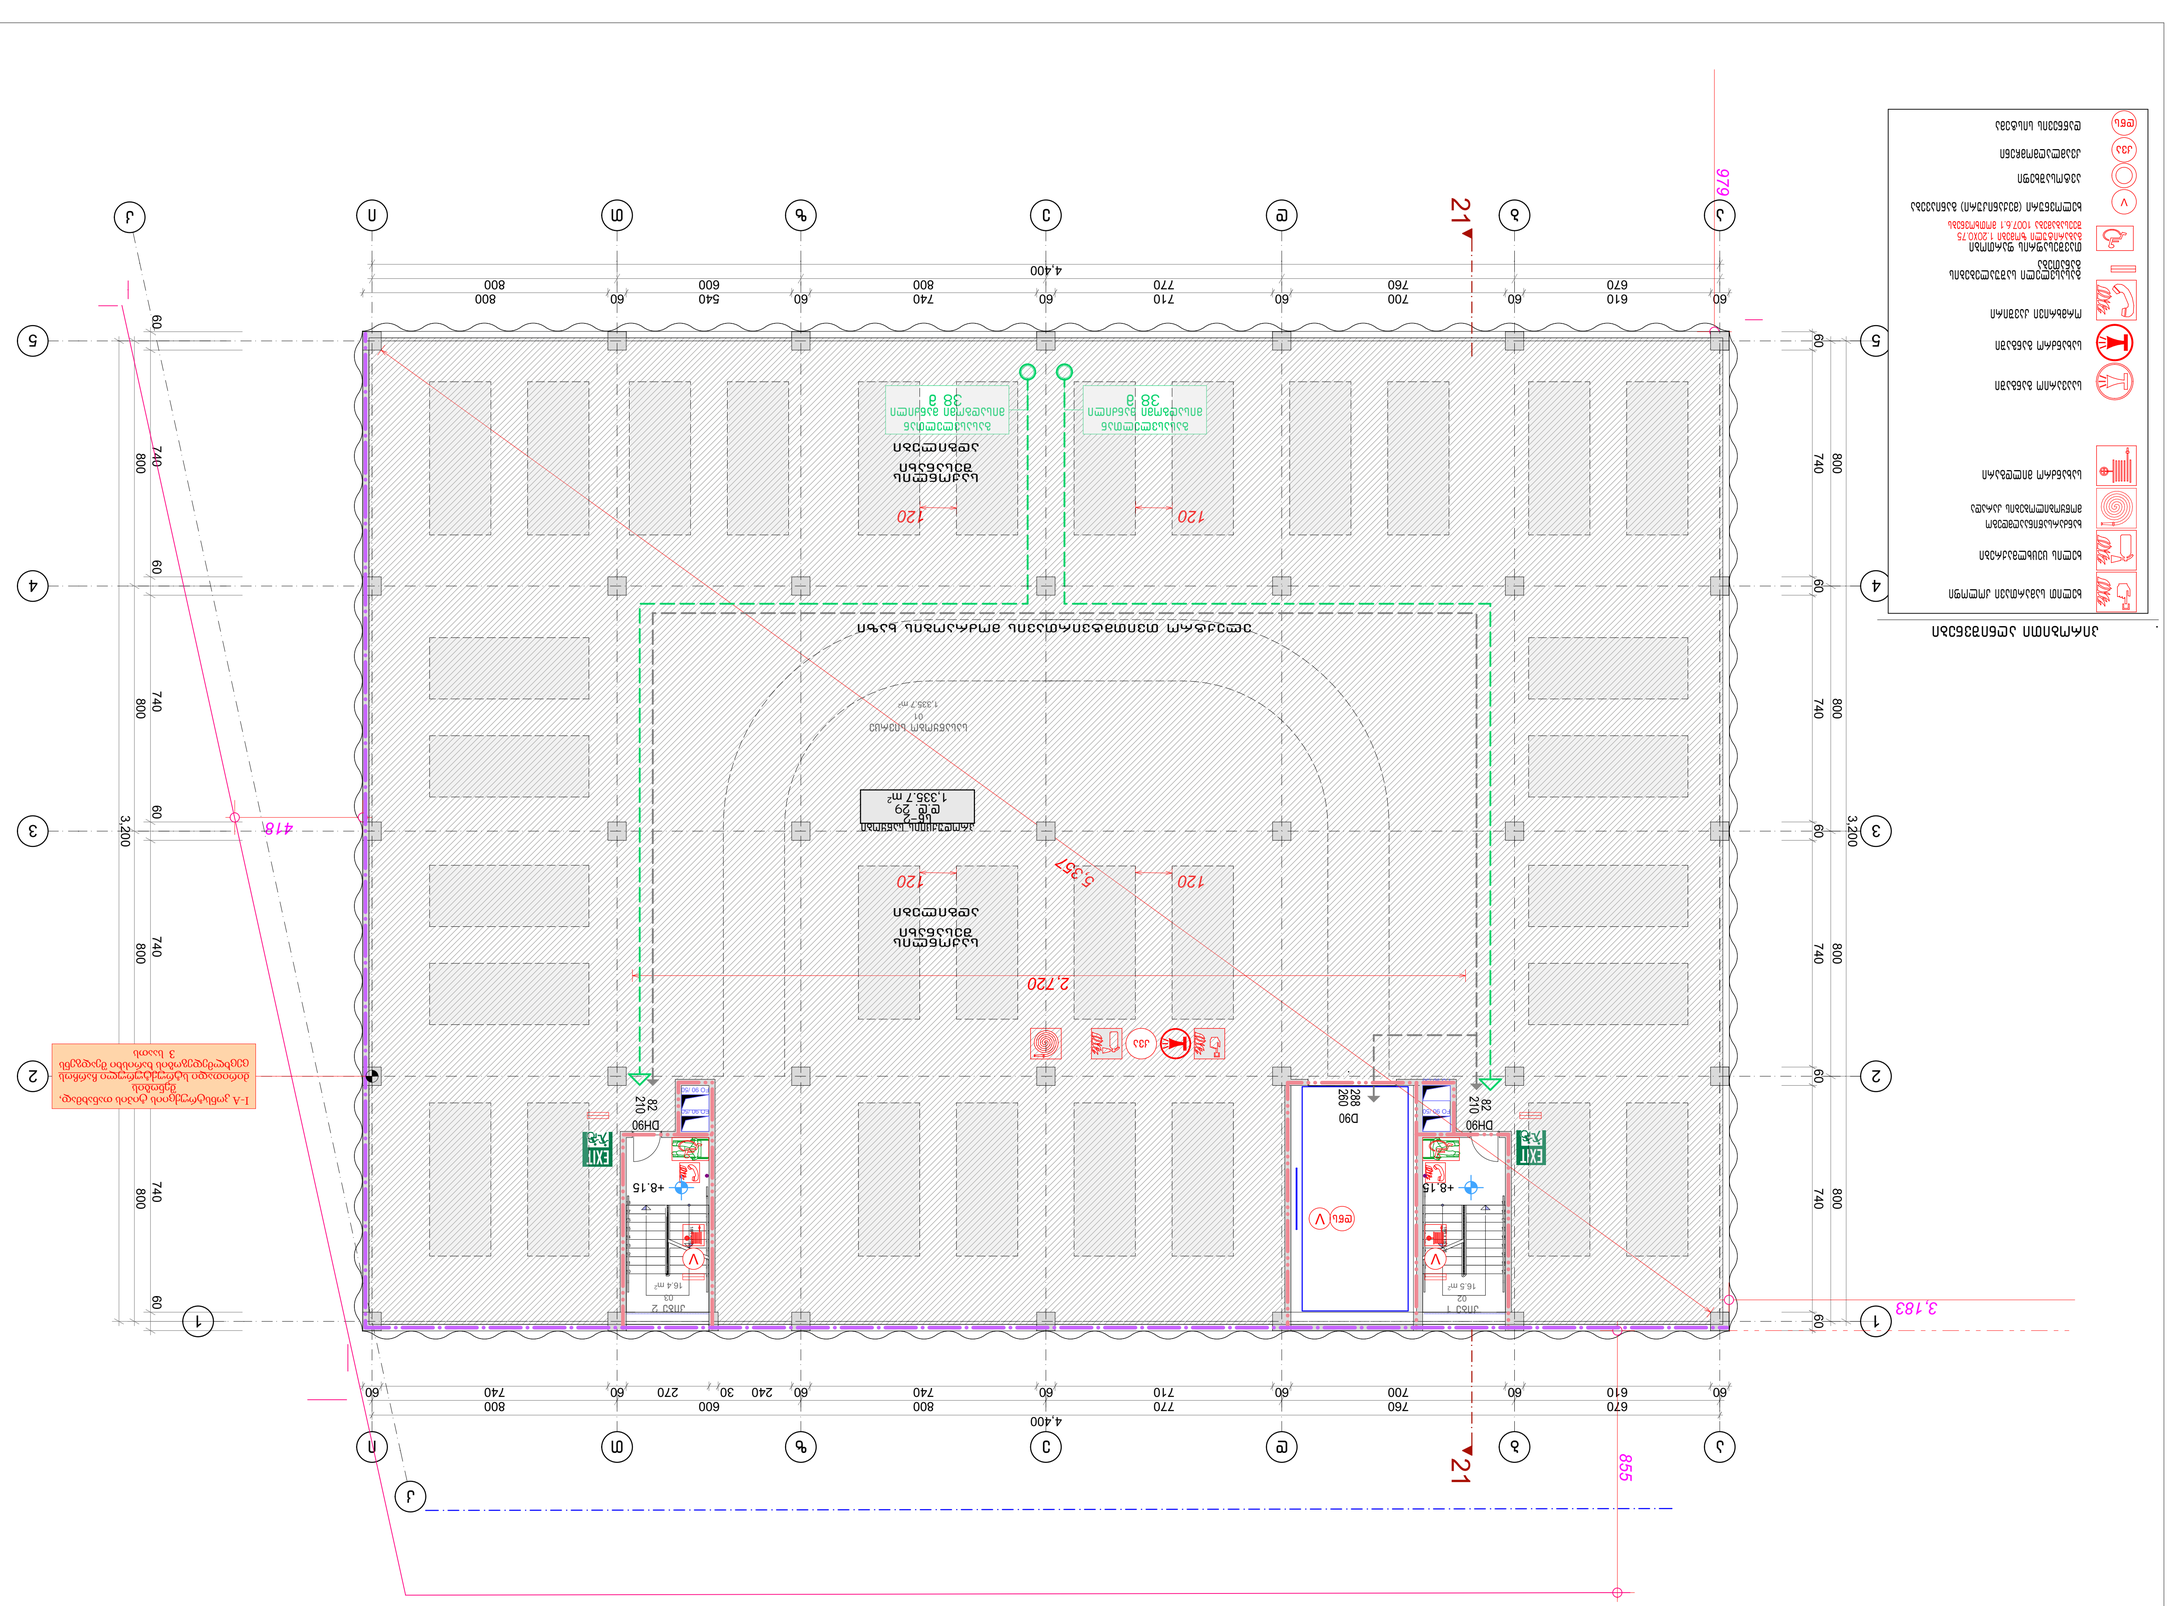
ოთახი 29
16.7 m²
1,335.7 m²
ლიფტის ოთახი
01
1,335.7 m²



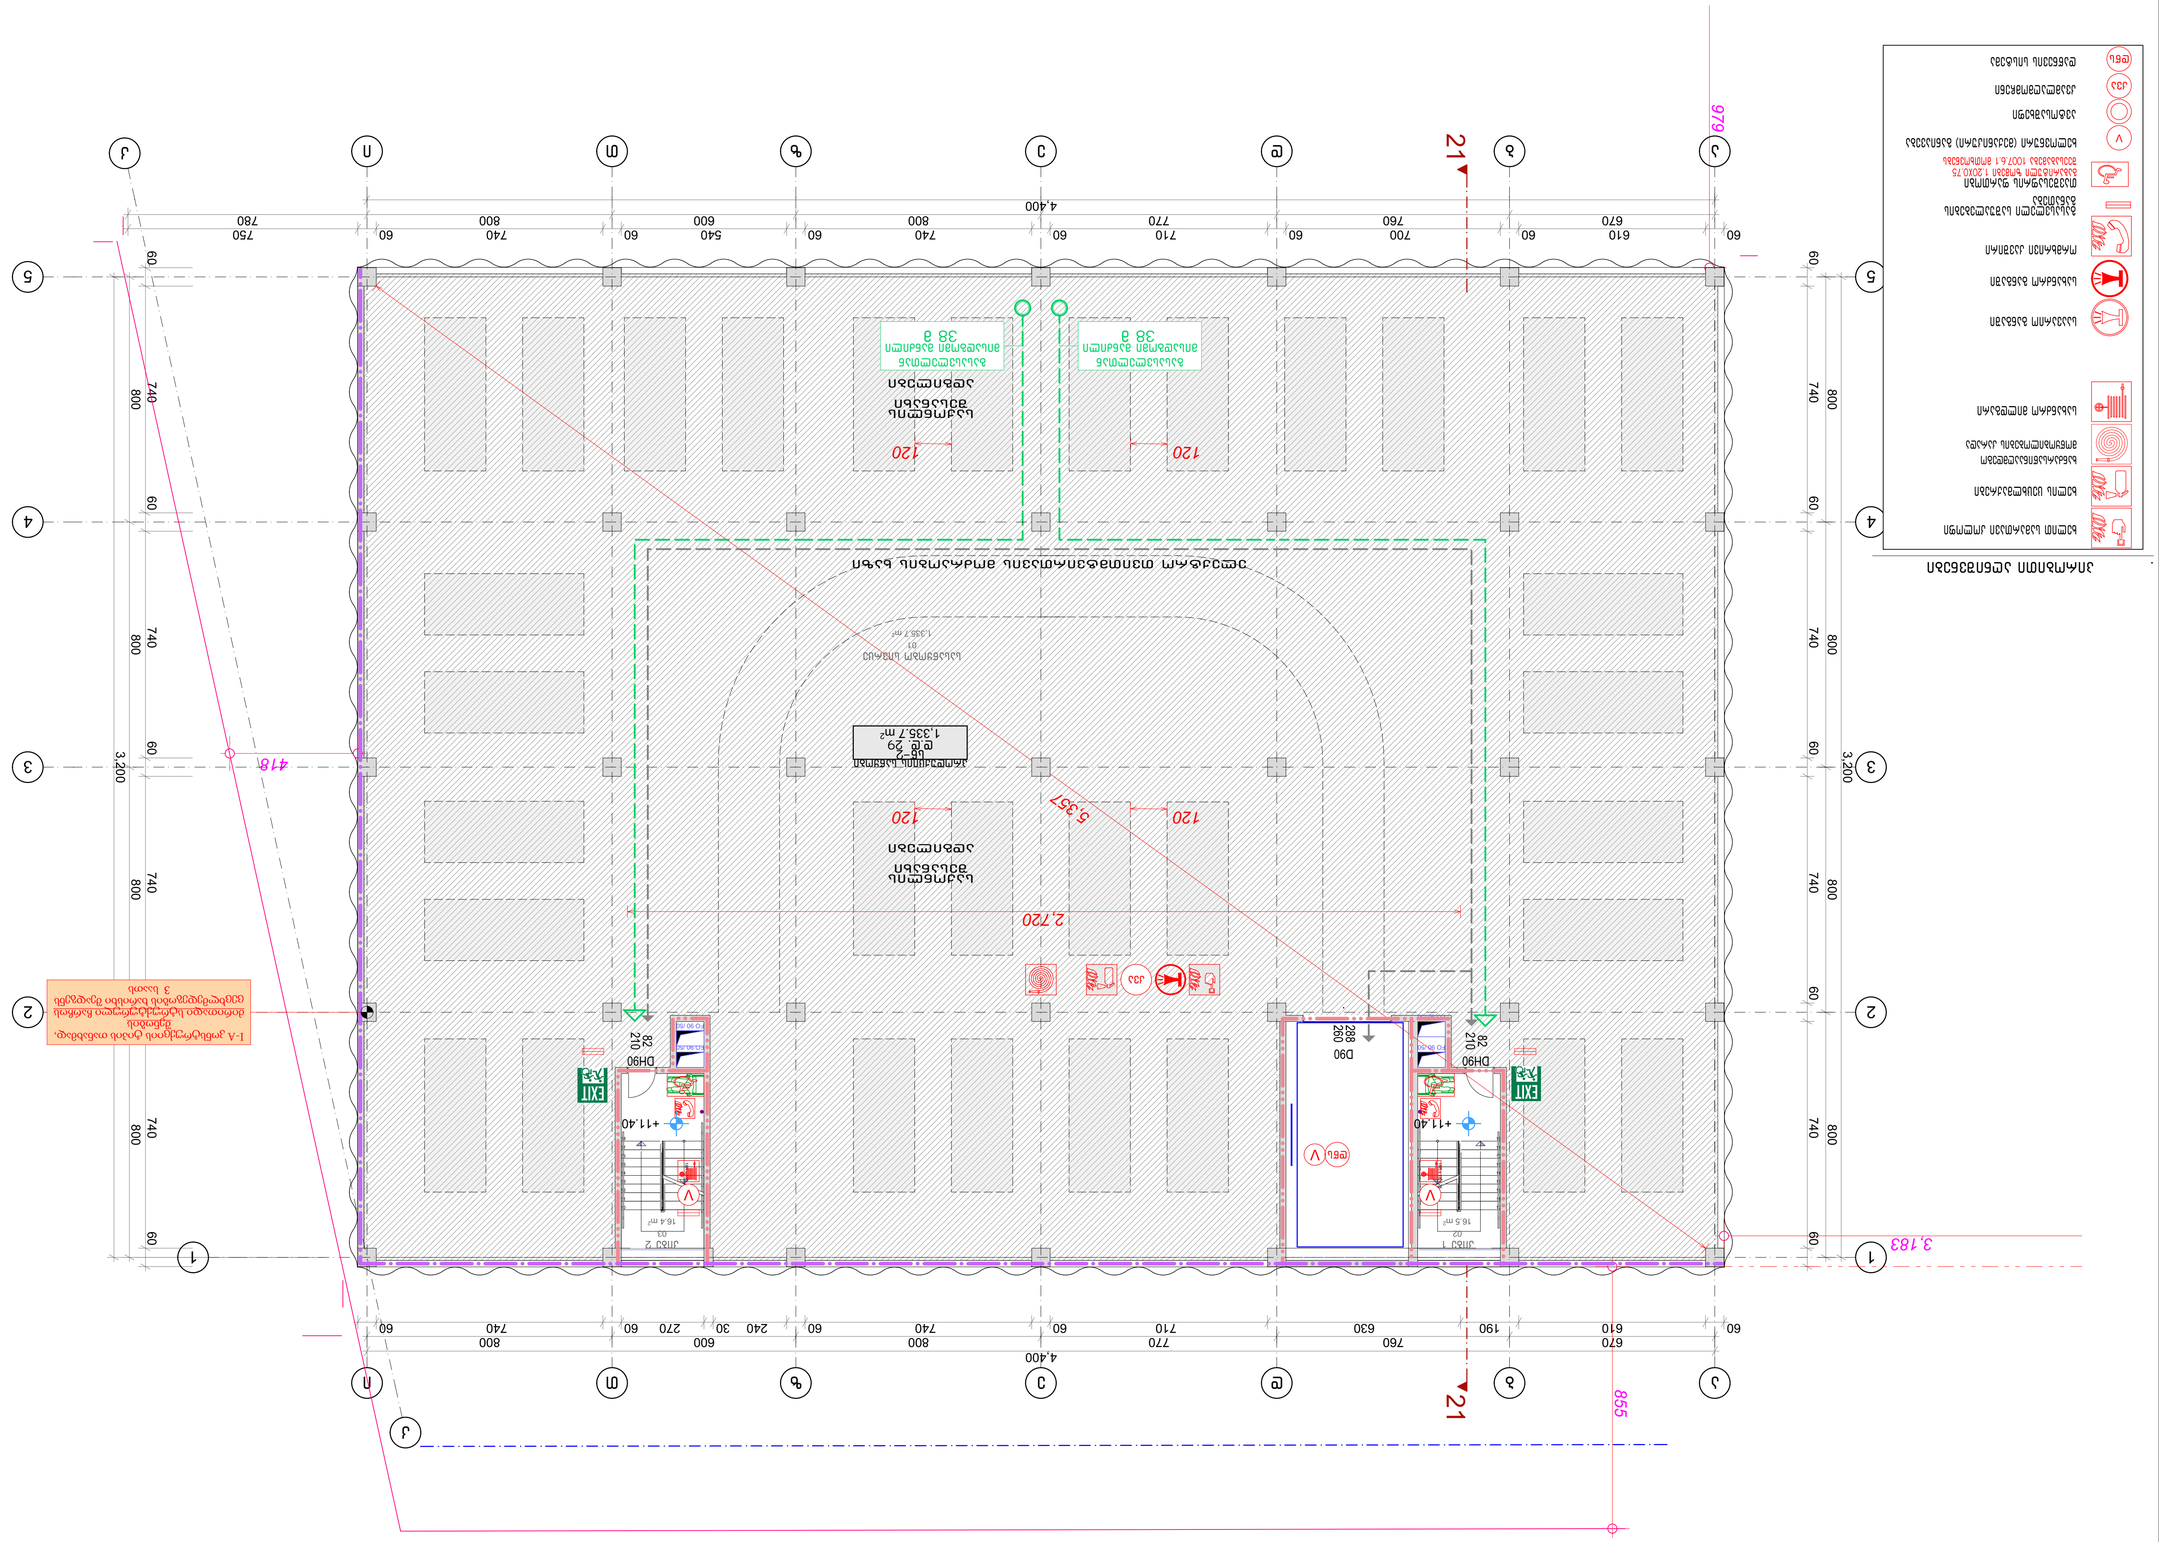
DH90
D90
EXIT
+11.40


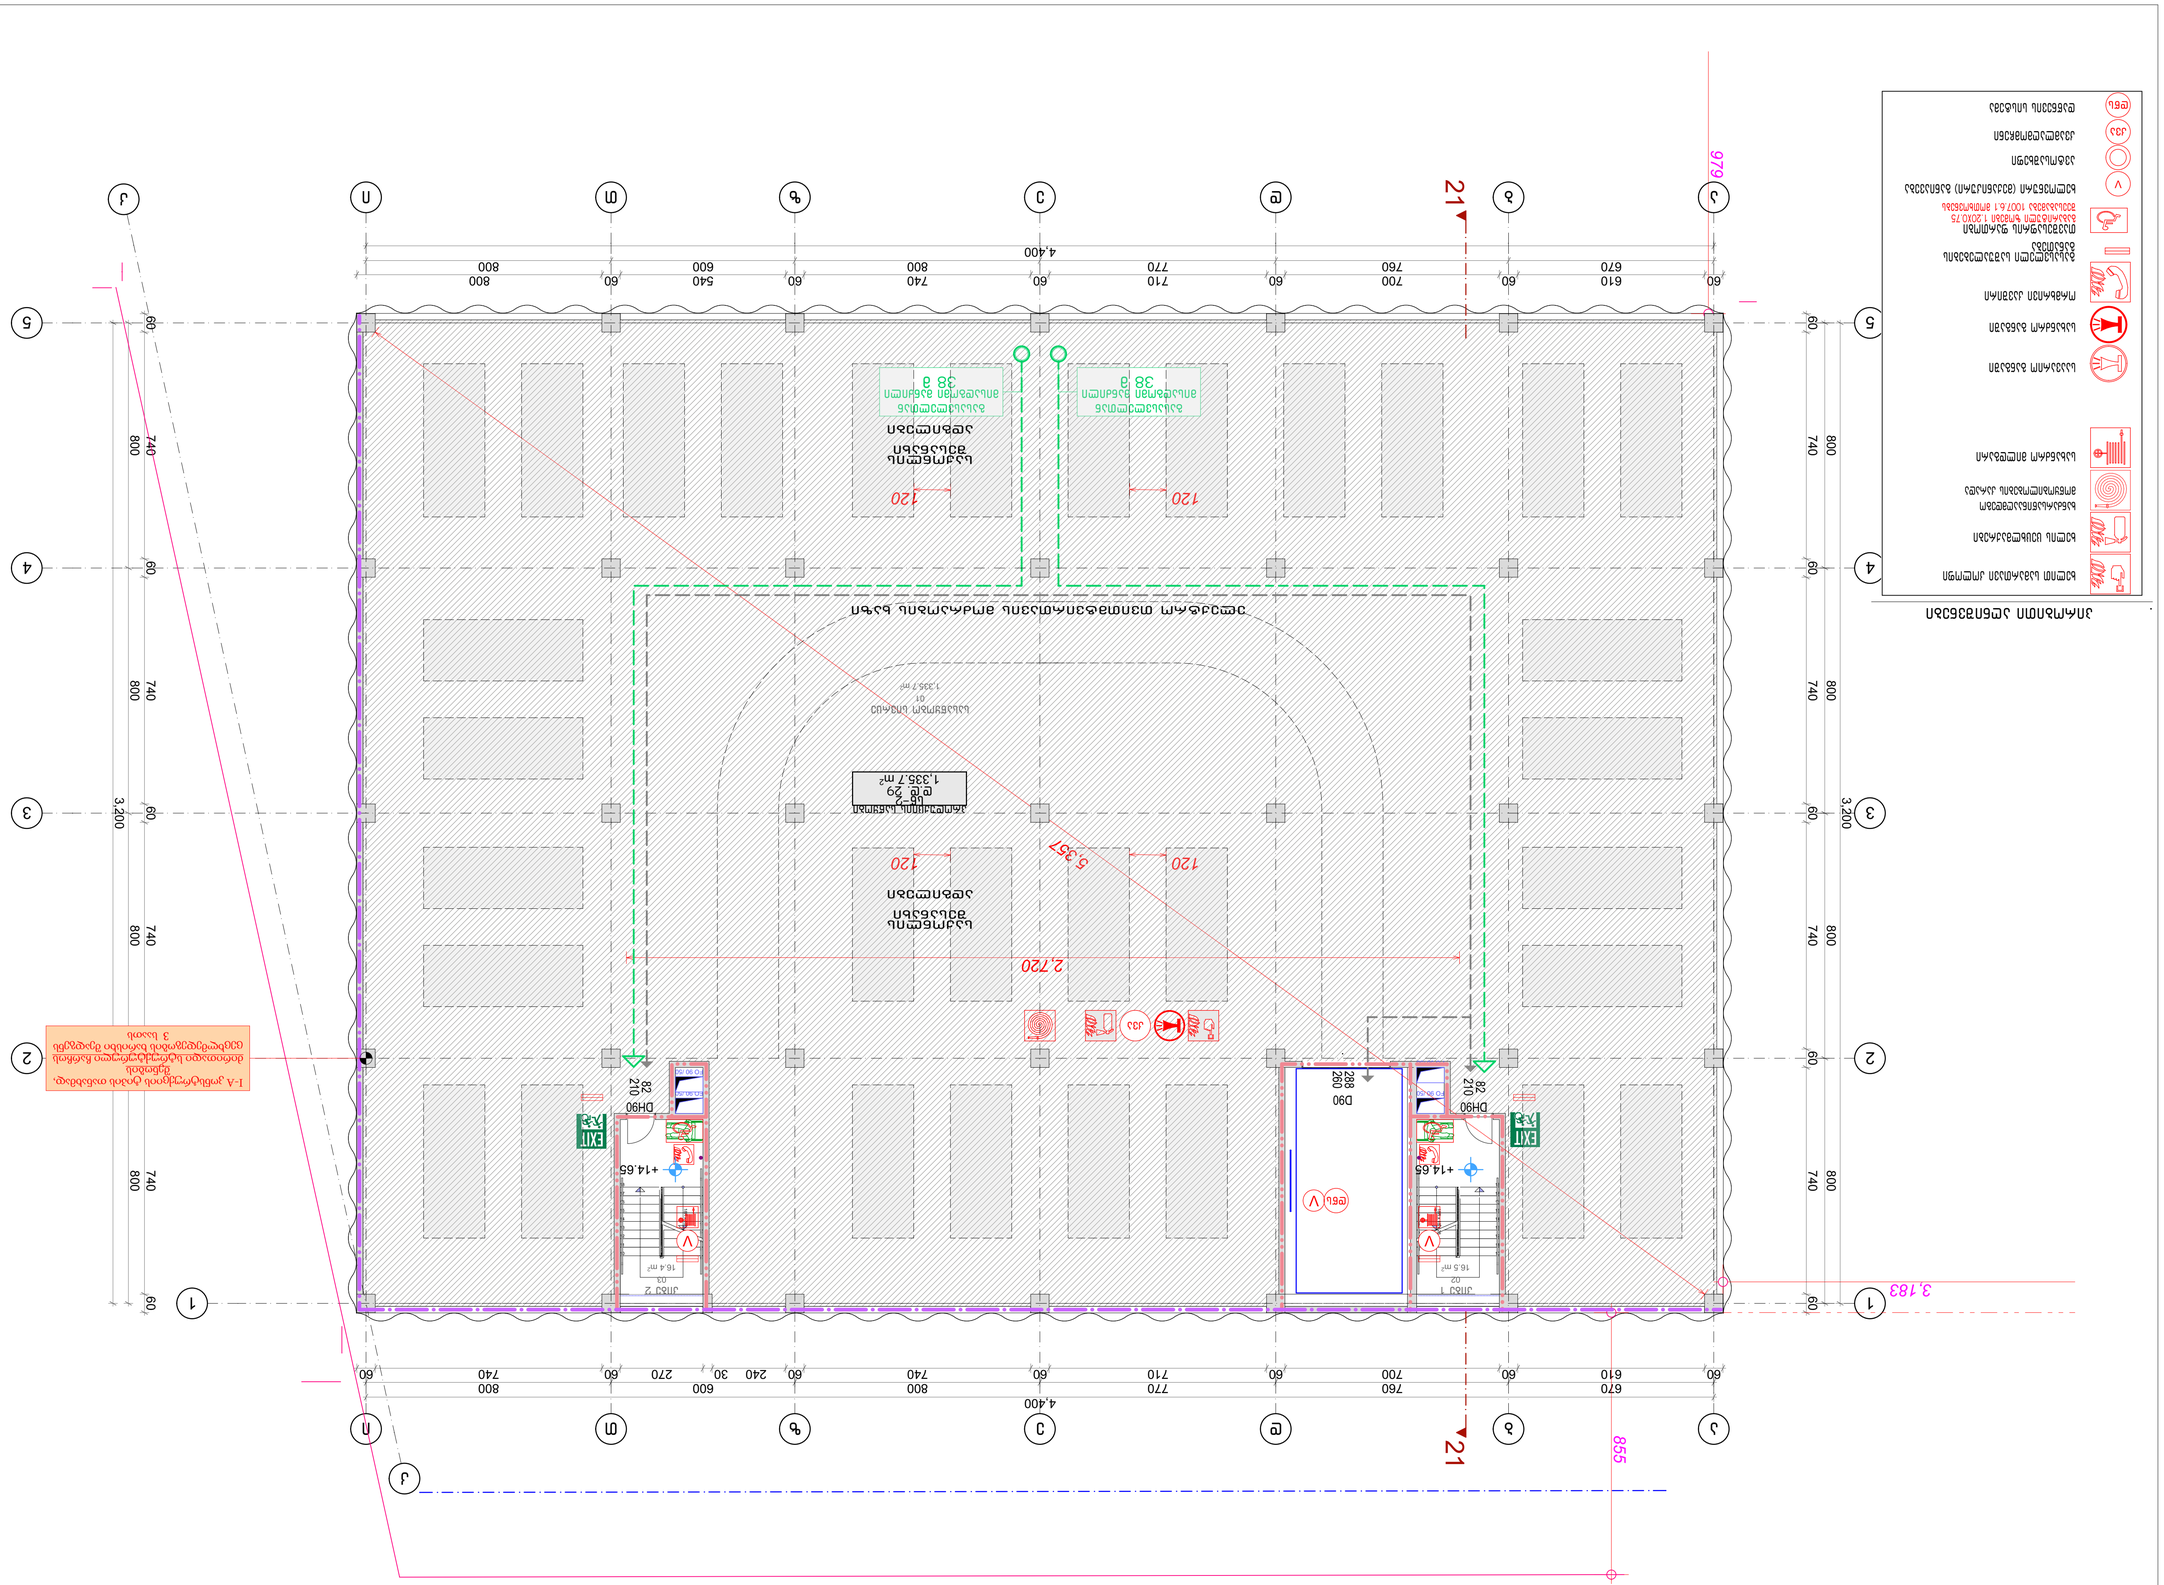



MANSARDA ARCHITECTURE & DESIGN

E-mail: Davidakobashvili@yahoo.com







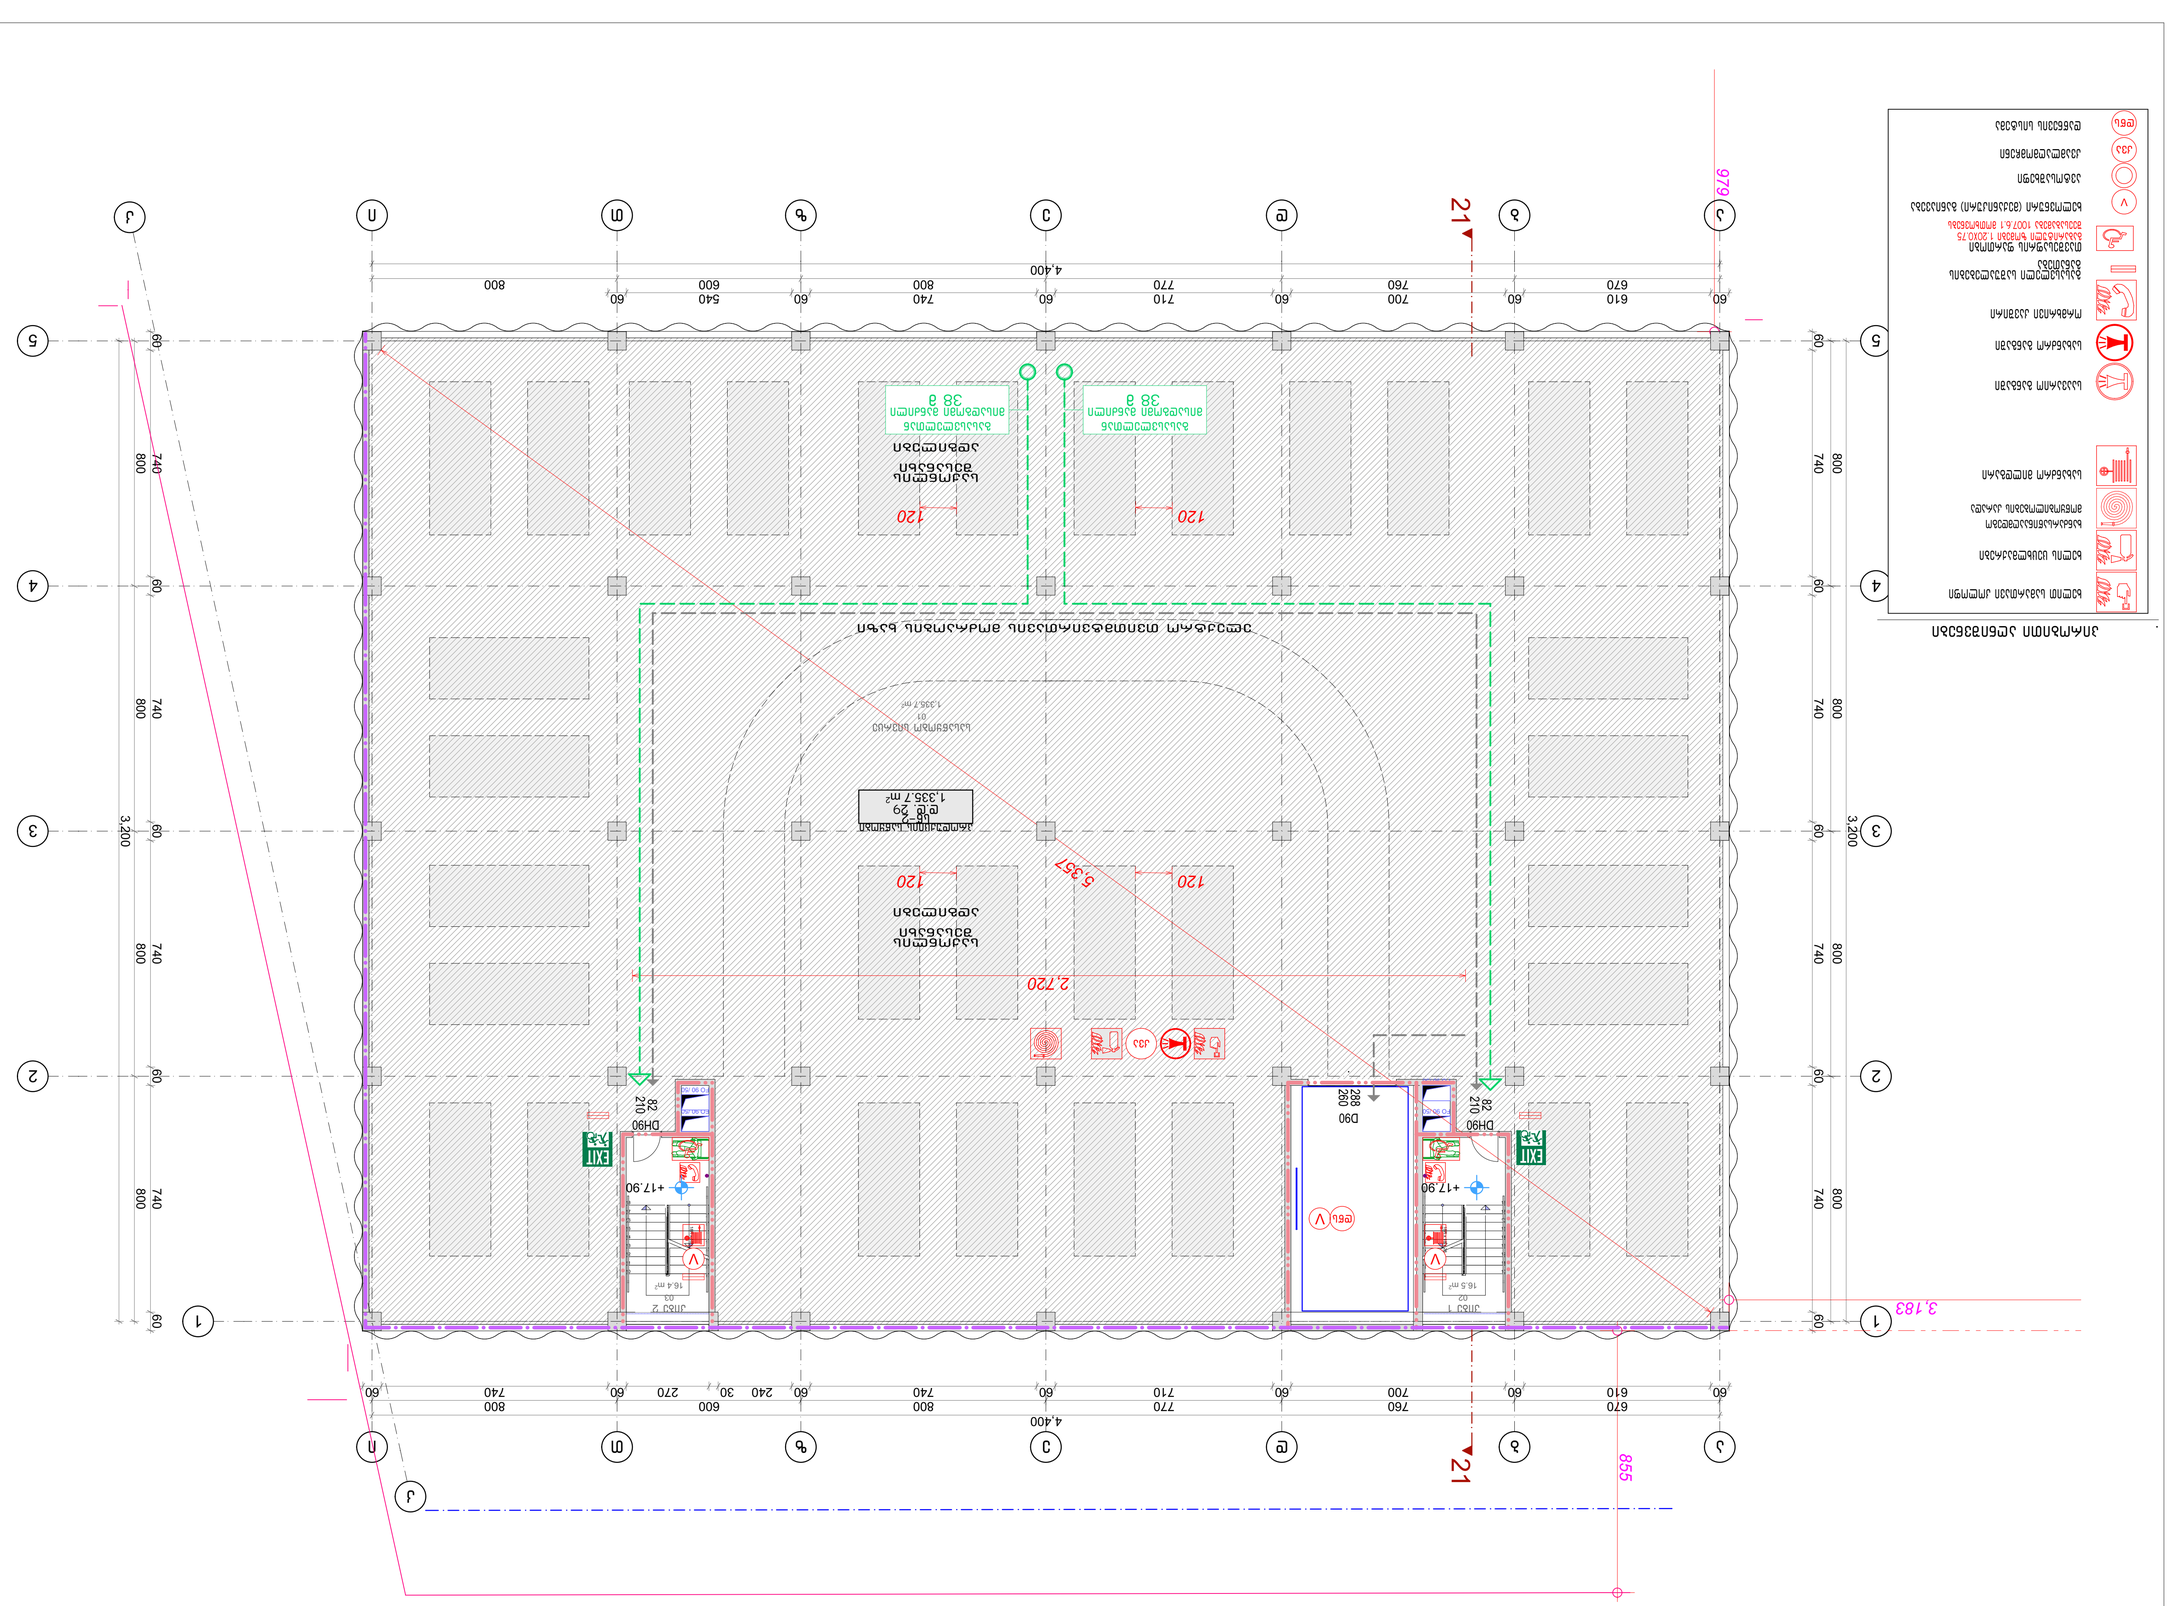

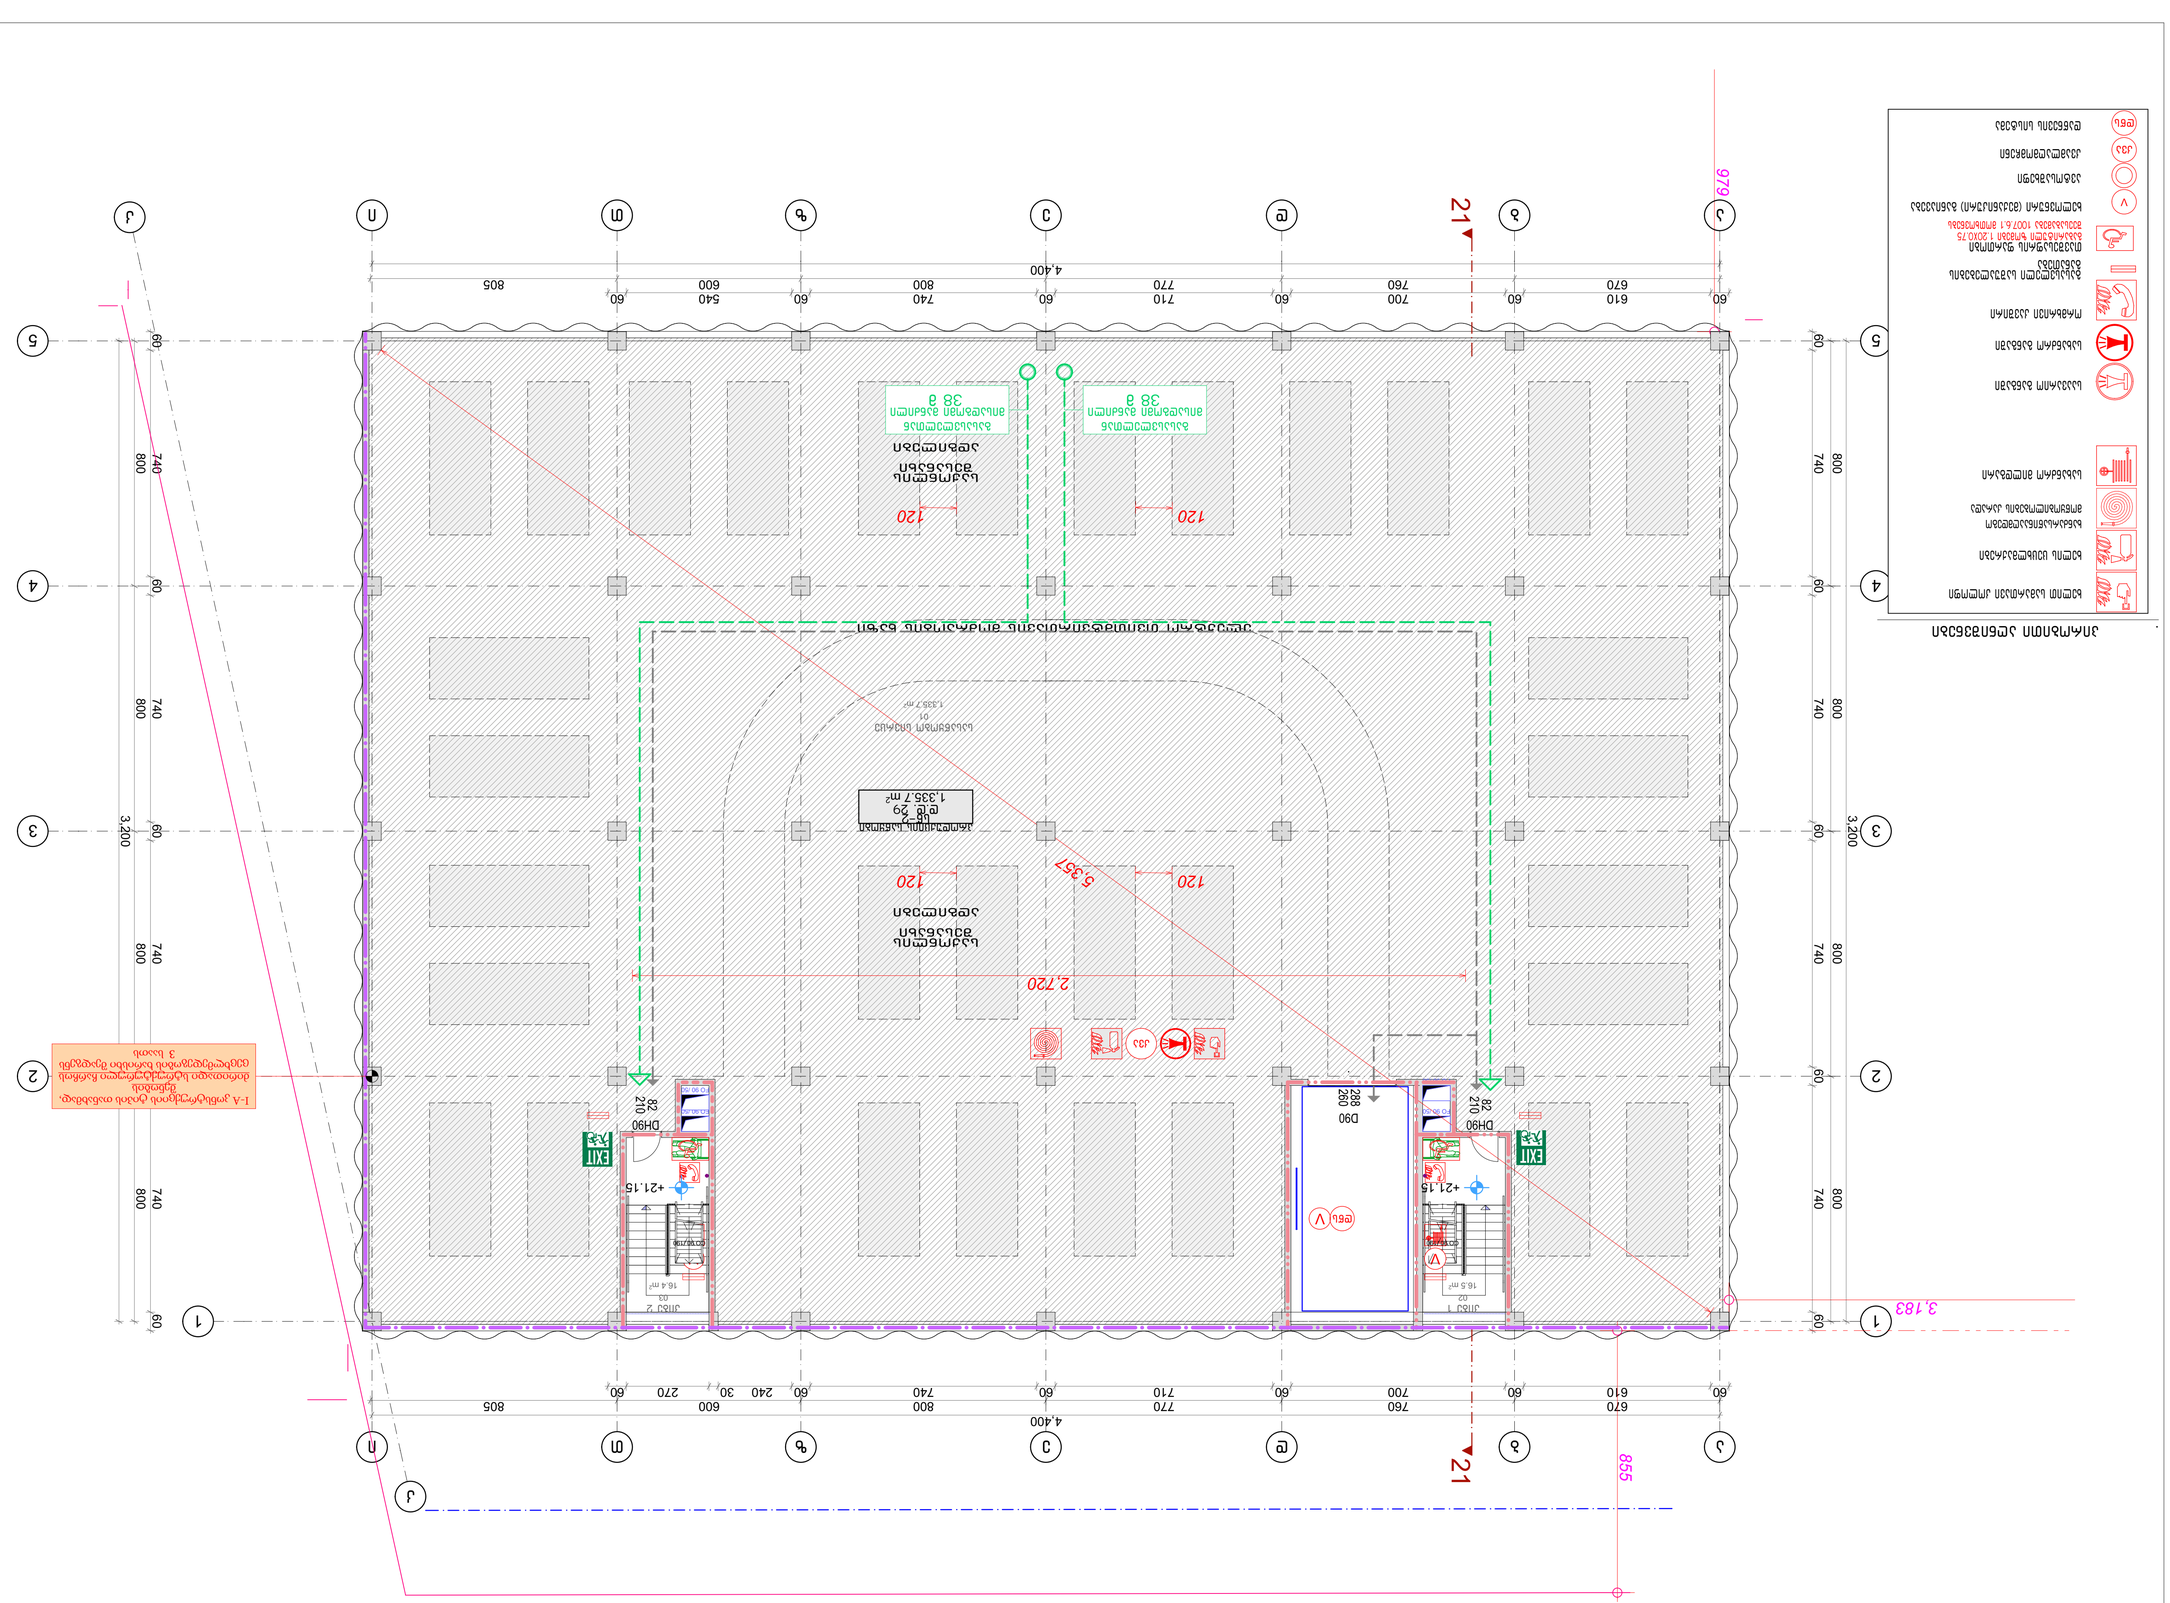
DH90
DH90
D90
EXIT
+21.15
+21.15
120
120
120
2,720
5,357
1,333.7 m²
1,333.7 m²
855
3,183
21
21
979
4,400
4,400
805
805
60 670 60 610 60 700 60 760 60 710 60 770 60 740 60 800 60 540 60 600 60 240 30 270 60
60 670 60 610 60 700 60 760 60 710 60 770 60 740 60 800 60 540 60 600 60 240 30 270 60
3,200
3,200
800 740 800 740 800 740 800 740 800 740 800 740
800 740 800 740 800 740 800 740 800 740 800 740
60
60
60

ქალაქ თბილისის მუნიციპალიტეტის ტერიტორიაზე მდებარე ნაკვეთზე 24.40 მ სიმაღლის მქონე სამშენებლო ნაგებობის განთავსება

ქ. თბილისი, ვაკის რაიონი, ნაკვეთი N163

ტექნიკური ნაწილი

არქიტექტორი	ლ. ბახტაძე		
დამკვეთი			
ხელმძღვანელი			

ვილა მესამე სართულის გეგმა ნიშნული 25.70 მ-ის ბაზაზე

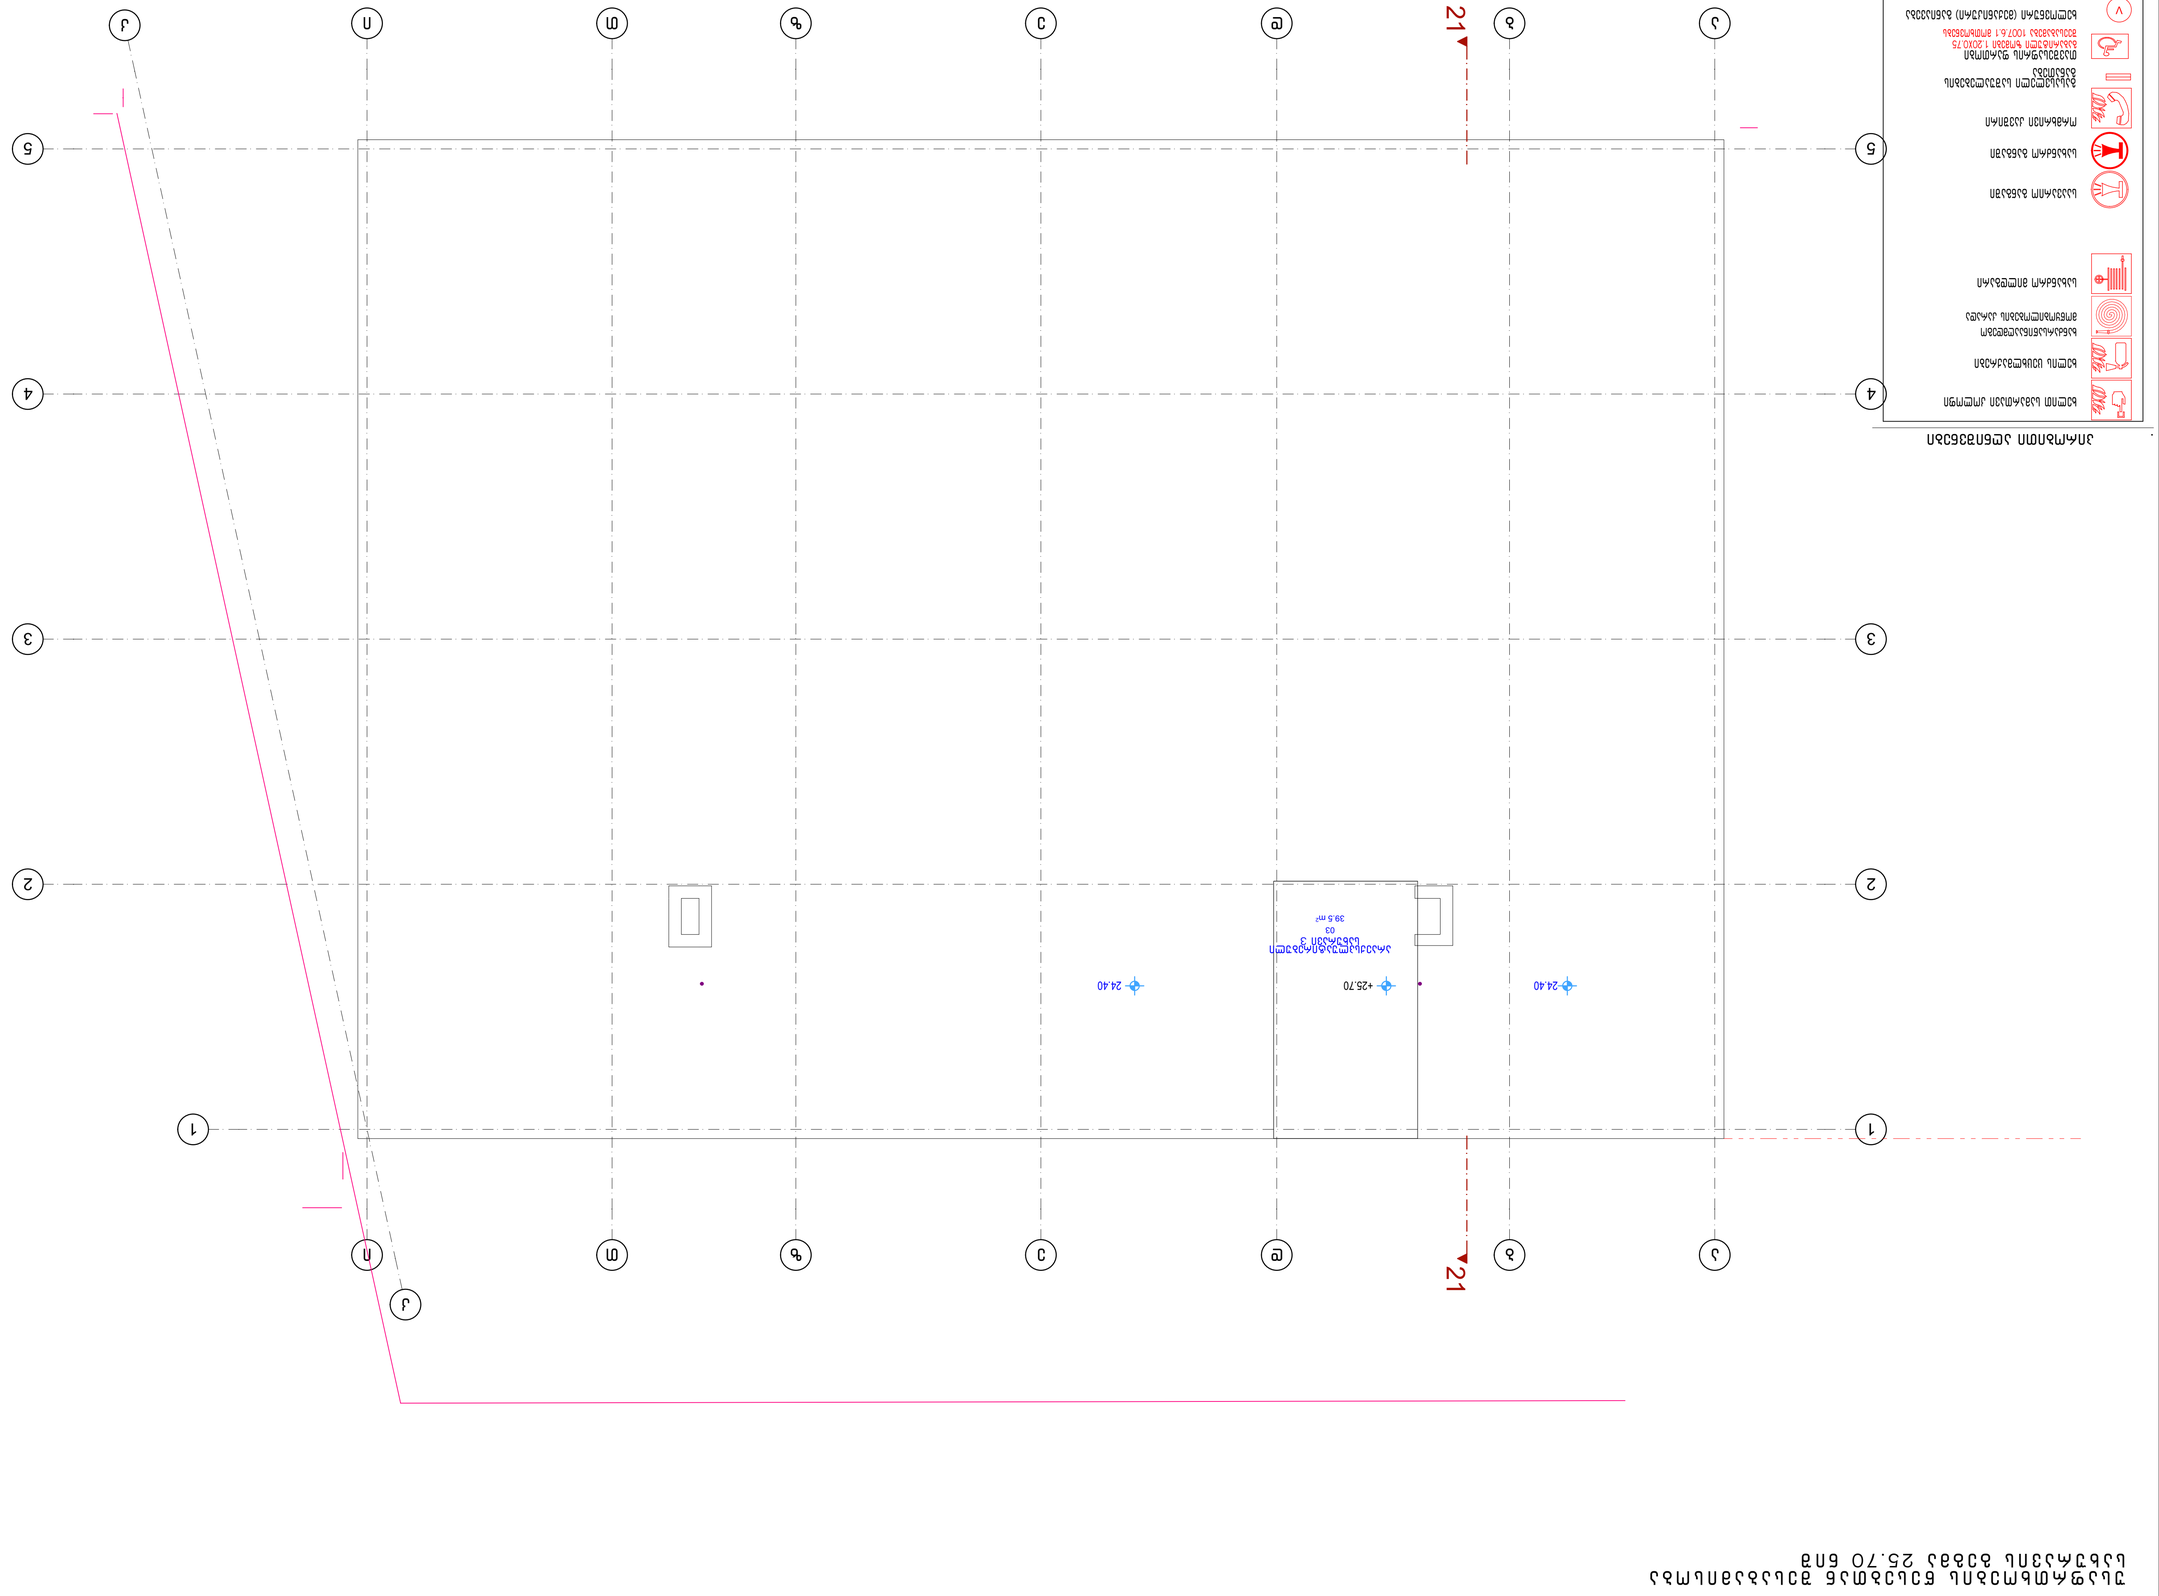

ანძრევადი ხანძარსაწინააღმდეგო საშუალებების ექსპლიკაცია

ხანძარსაწინააღმდეგო ფხვნილიანი ცეცხლმქრობი 6 კგ	
ხანძარსაწინააღმდეგო ნახშირორჟანგიანი ცეცხლმქრობი 5 კგ	
ხანძარსაწინააღმდეგო ქაფიანი ცეცხლმქრობი 6 ლ	
ხანძარსაწინააღმდეგო ფხვნილიანი ცეცხლმქრობი 50 კგ	
ხანძარსაწინააღმდეგო ფარდული	
ხანძარსაწინააღმდეგო ფარი	
ხანძარსაწინააღმდეგო ბოლოკი	
ხანძარსაწინააღმდეგო ბადე	

ნიშნები

- ნაგებობის კონტური
- ნაგებობის ნაწილის კონტური
- ნაგებობის ნაწილის კონტური
- ნაგებობის ნაწილ














ტიპიური სართულის გეგმა ბლოკ „ა“-ს ღერძებ 1-5 შორის

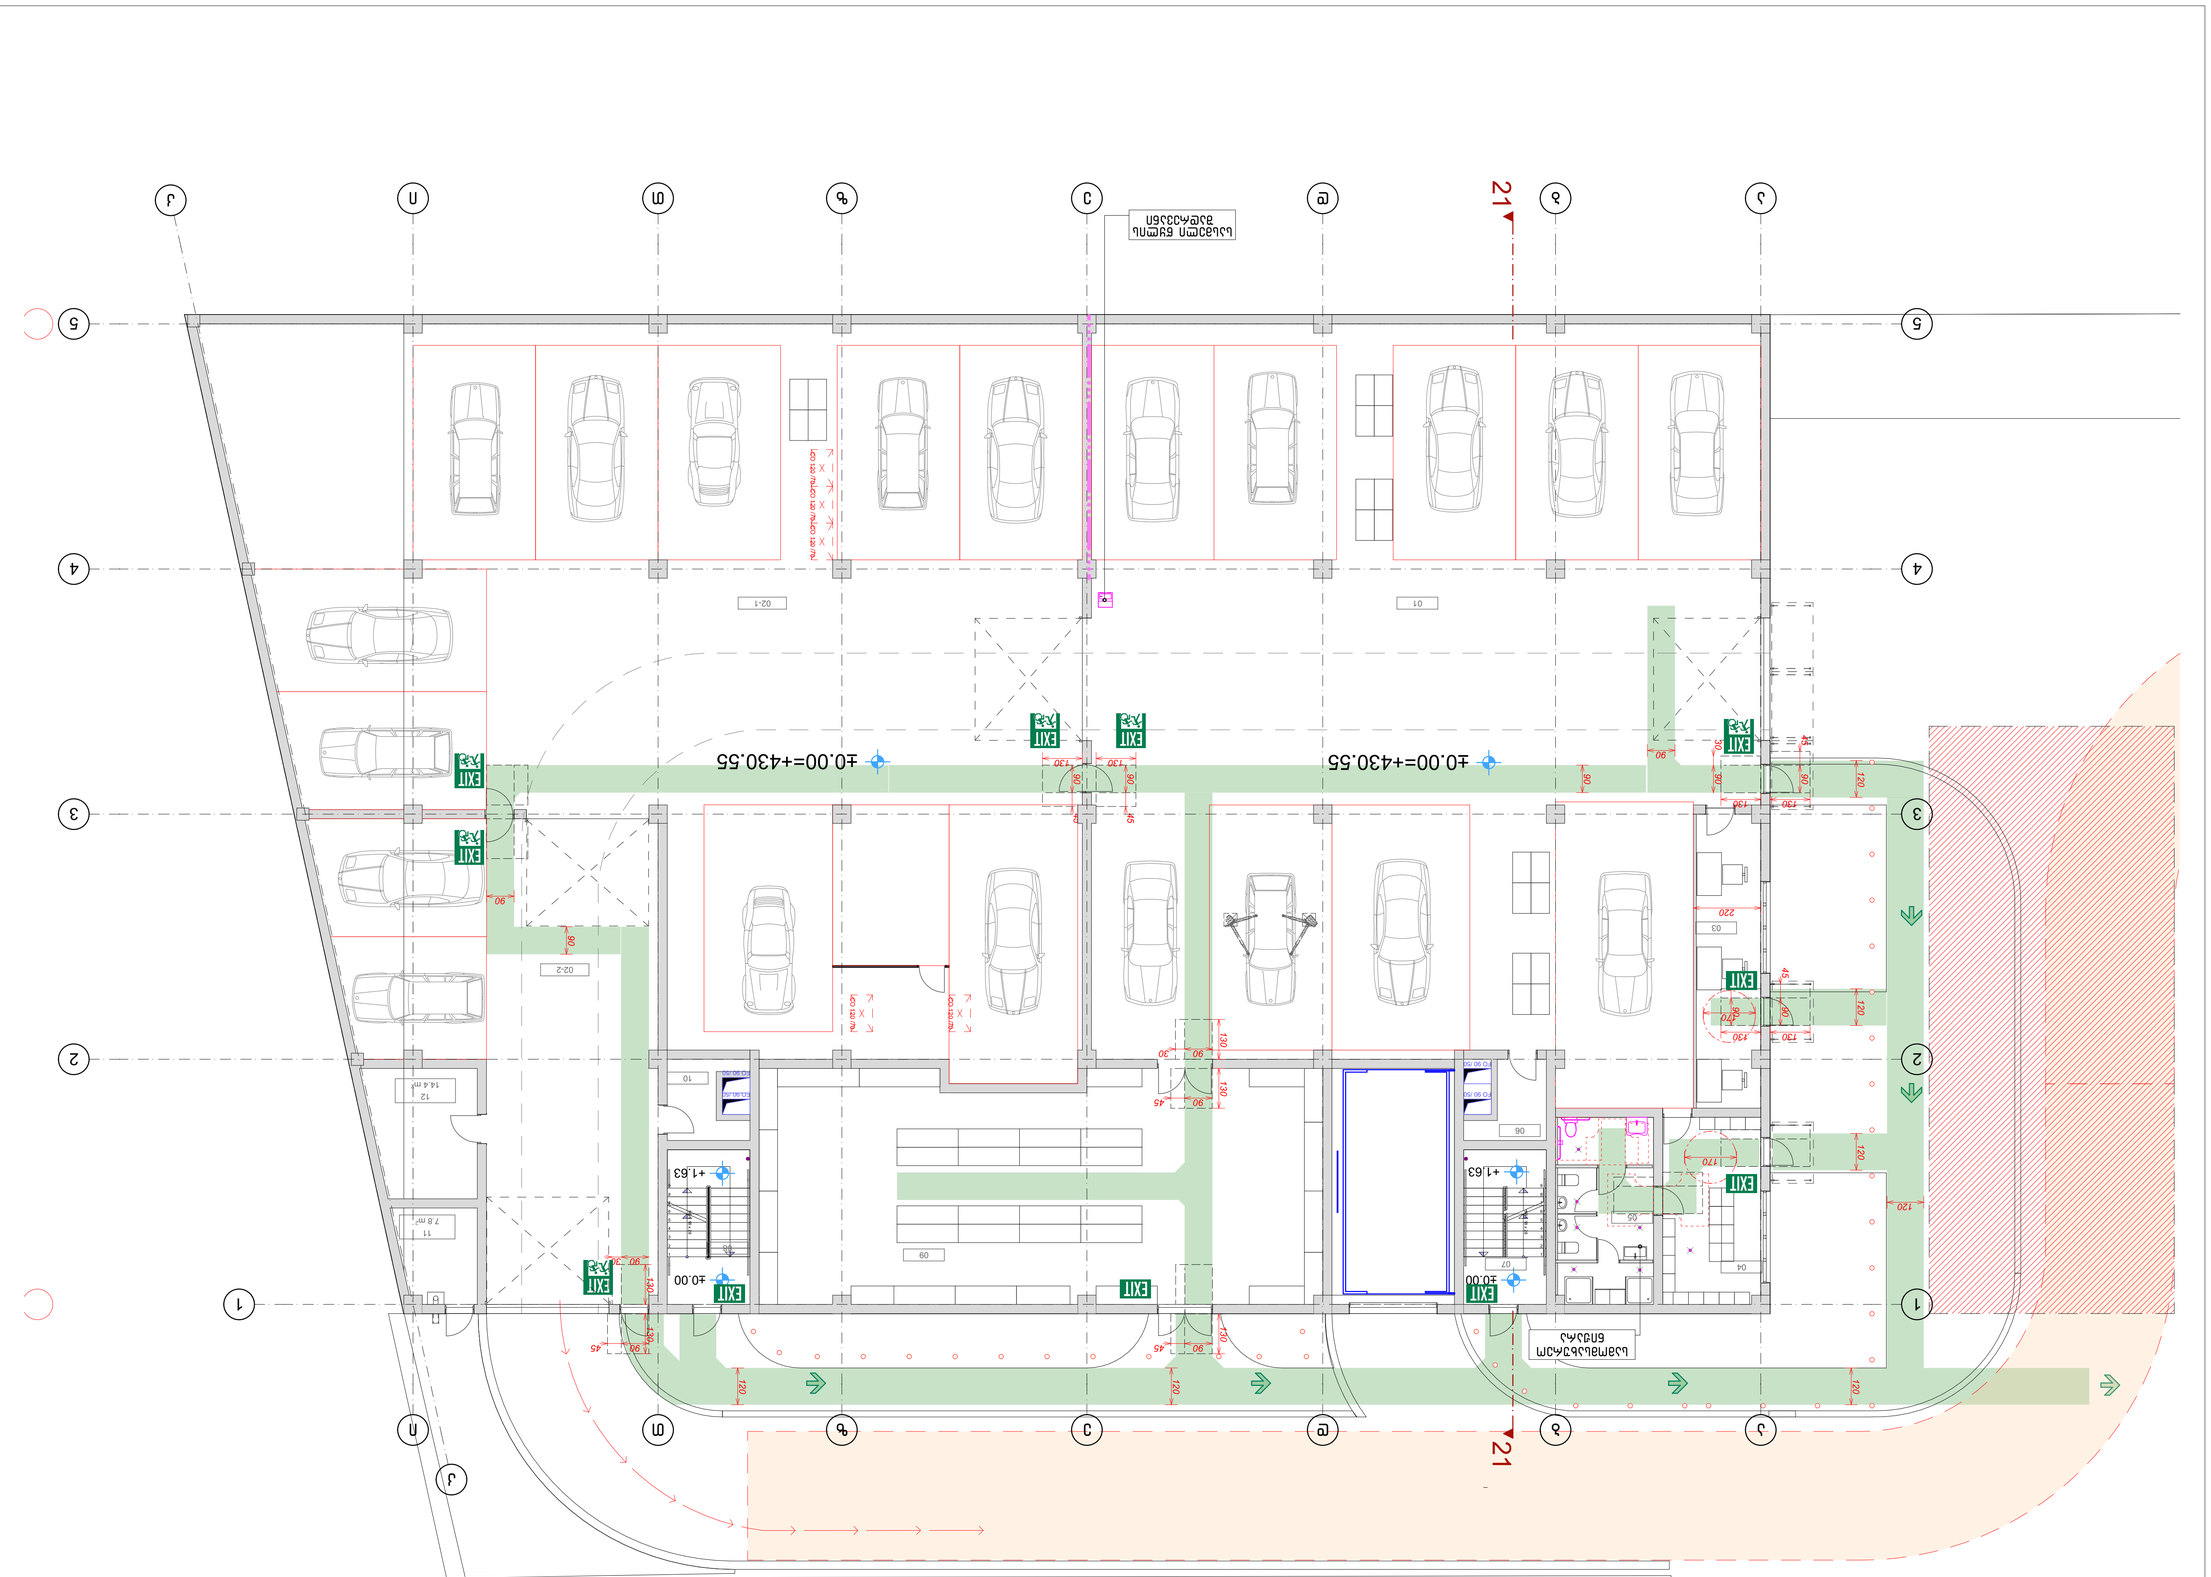


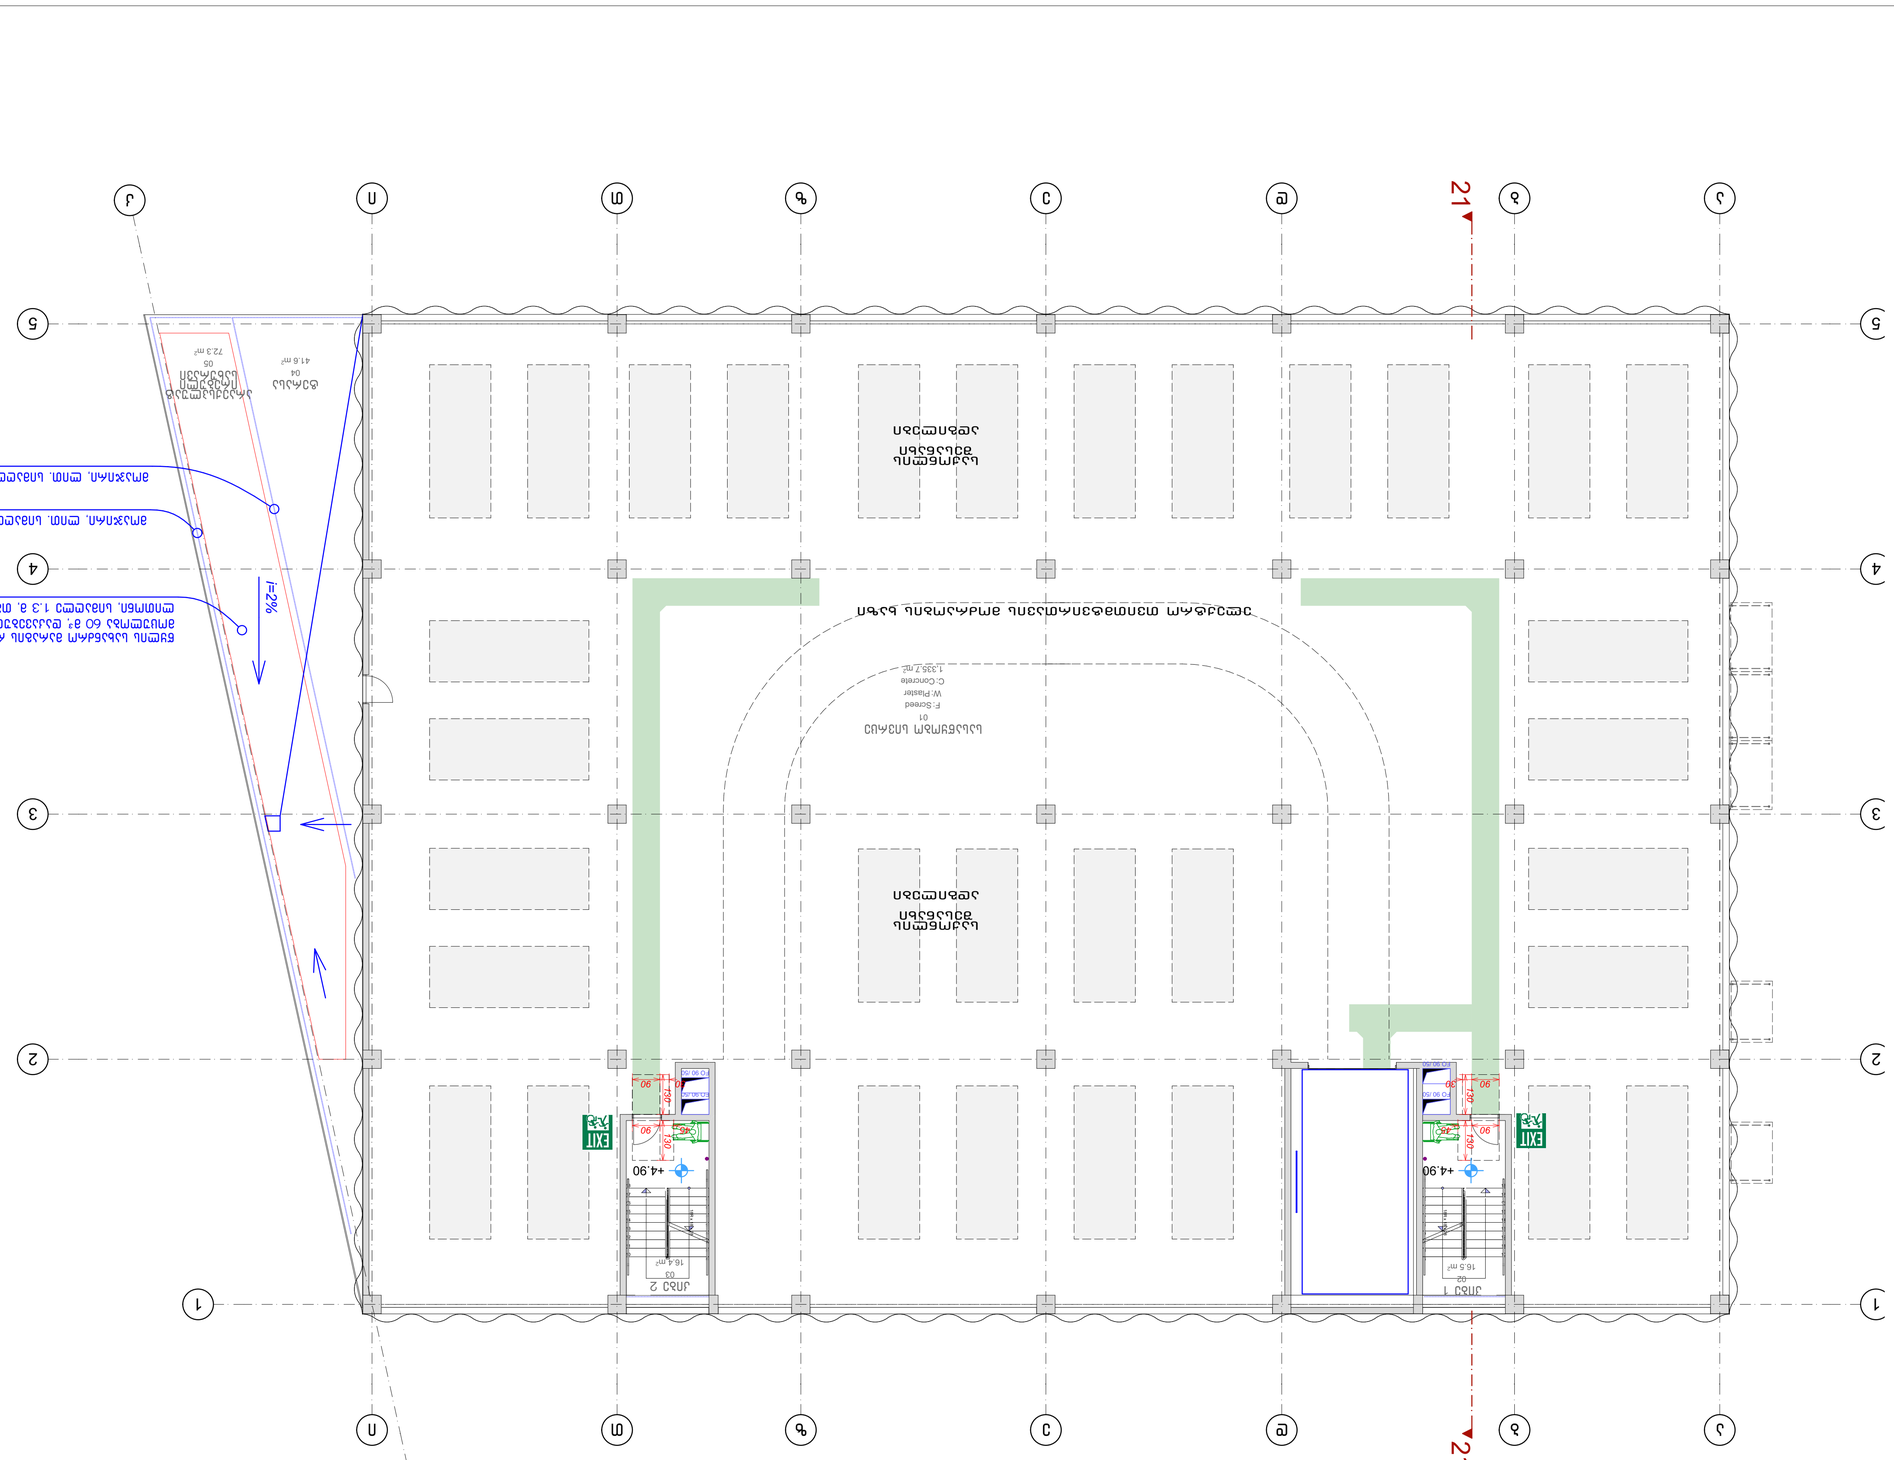






ველოსიპედების პარკინგი III სართული

შენობის ფართობი	511.04
დასართი	1 ცალი
სართულის ფართობი	511.04
მასშტაბი	1:100

MANSARDA
ARCHITECTURE & DESIGN


E-mail: Davidlaxobashvili@yahoo.com

A1

ველოსიპედების პარკინგი III სართული

ნაგებობის ფასადის ნაწილი

ნაგებობის ფარგლები

ველოსიპედების პარკინგი

ევაკუაციის მიმართულება

ევაკუაციის გასასვლელი

ხანძარსაწინააღმდეგო ინვენტარის სავალდებულო განთავსების ადგილი

ხანძარსაწინააღმდეგო ინვენტარის





























































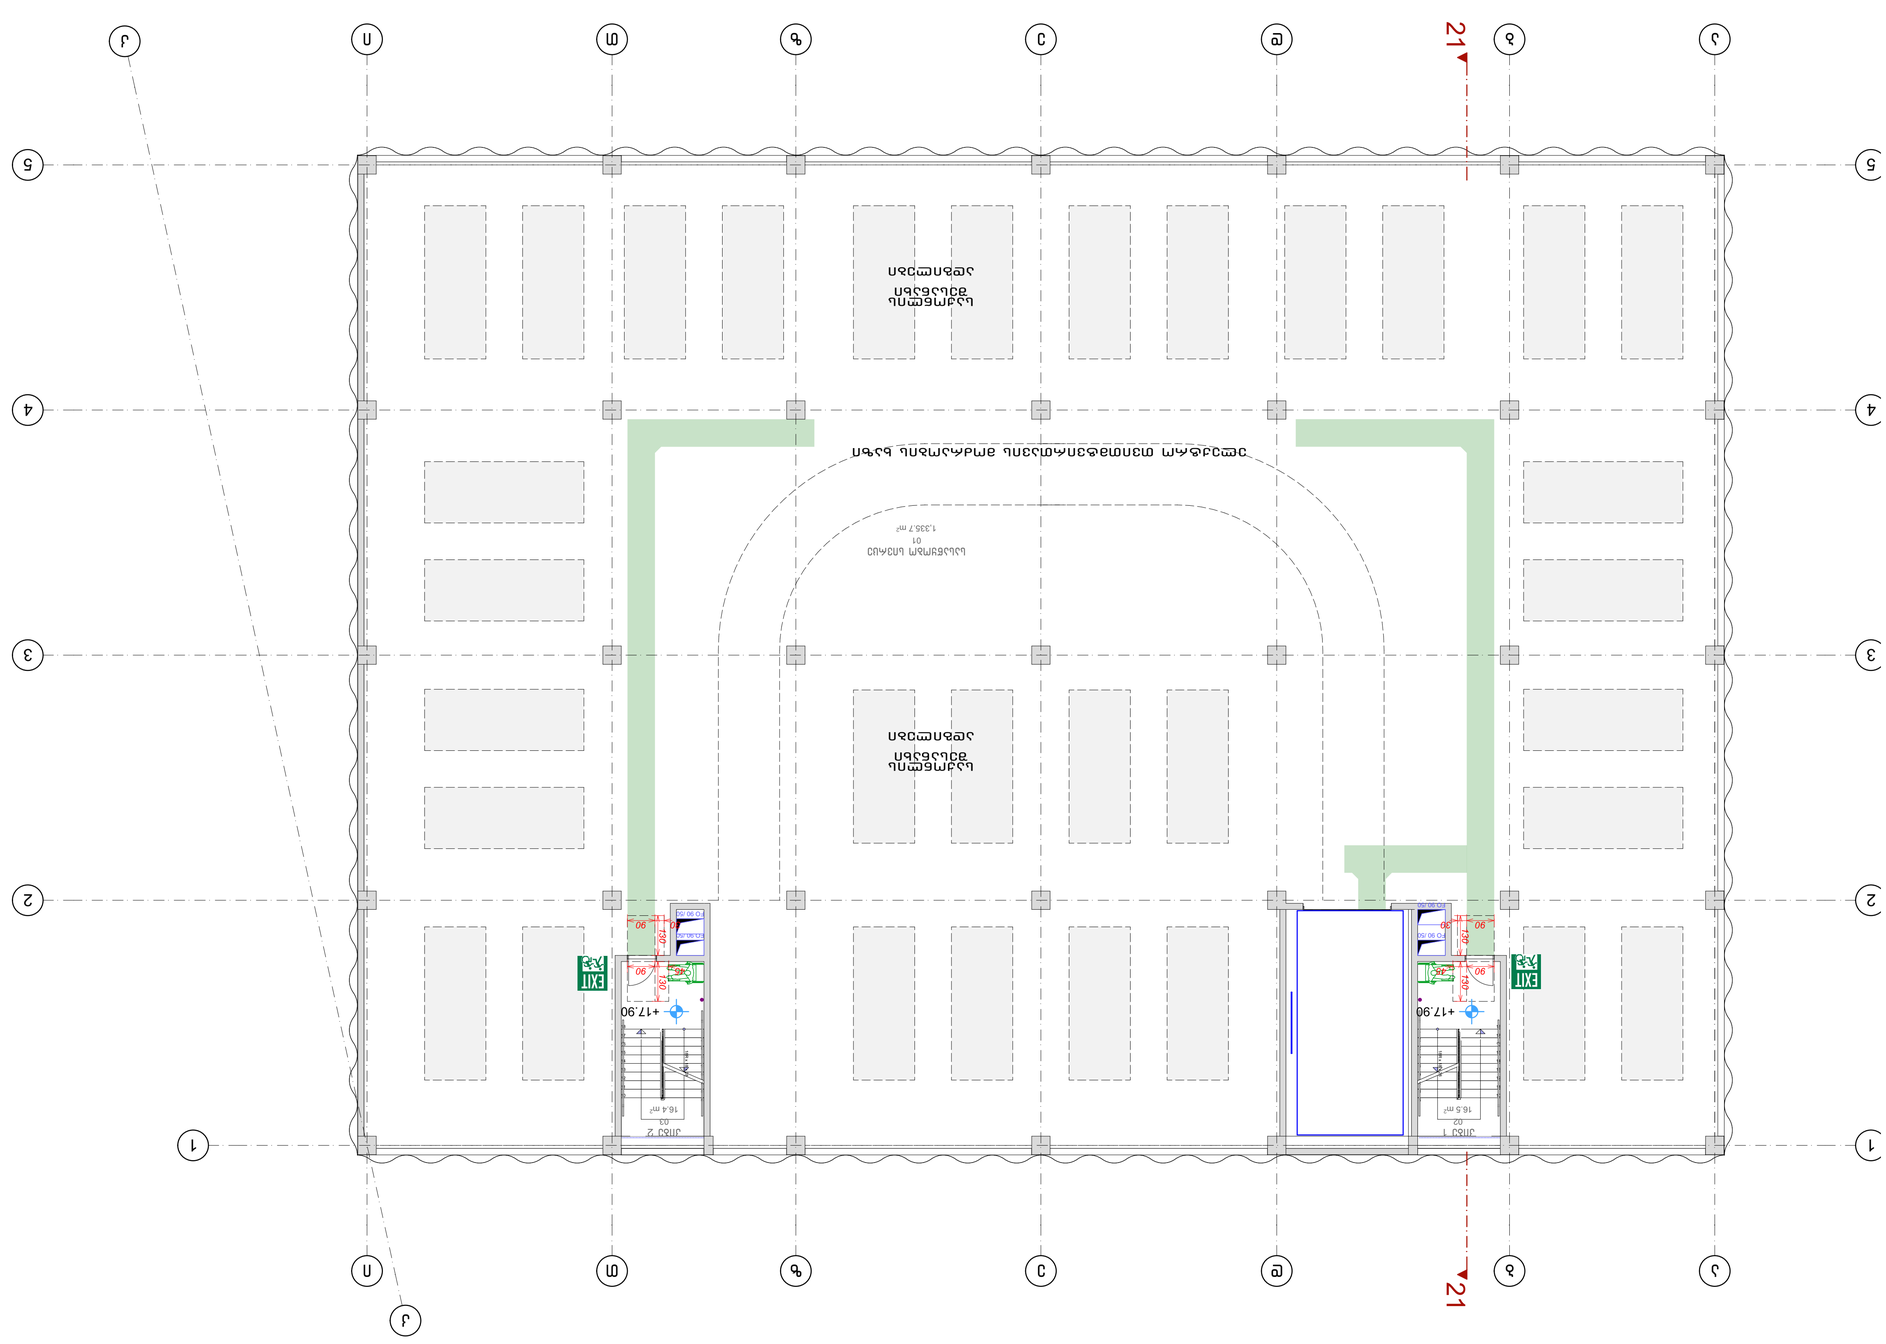


MANSARDA ARCHITECTURE & DESIGN



მისაწვდომობის სტანდარტებთან შესაბამისობა
VII სართულის გეგმა

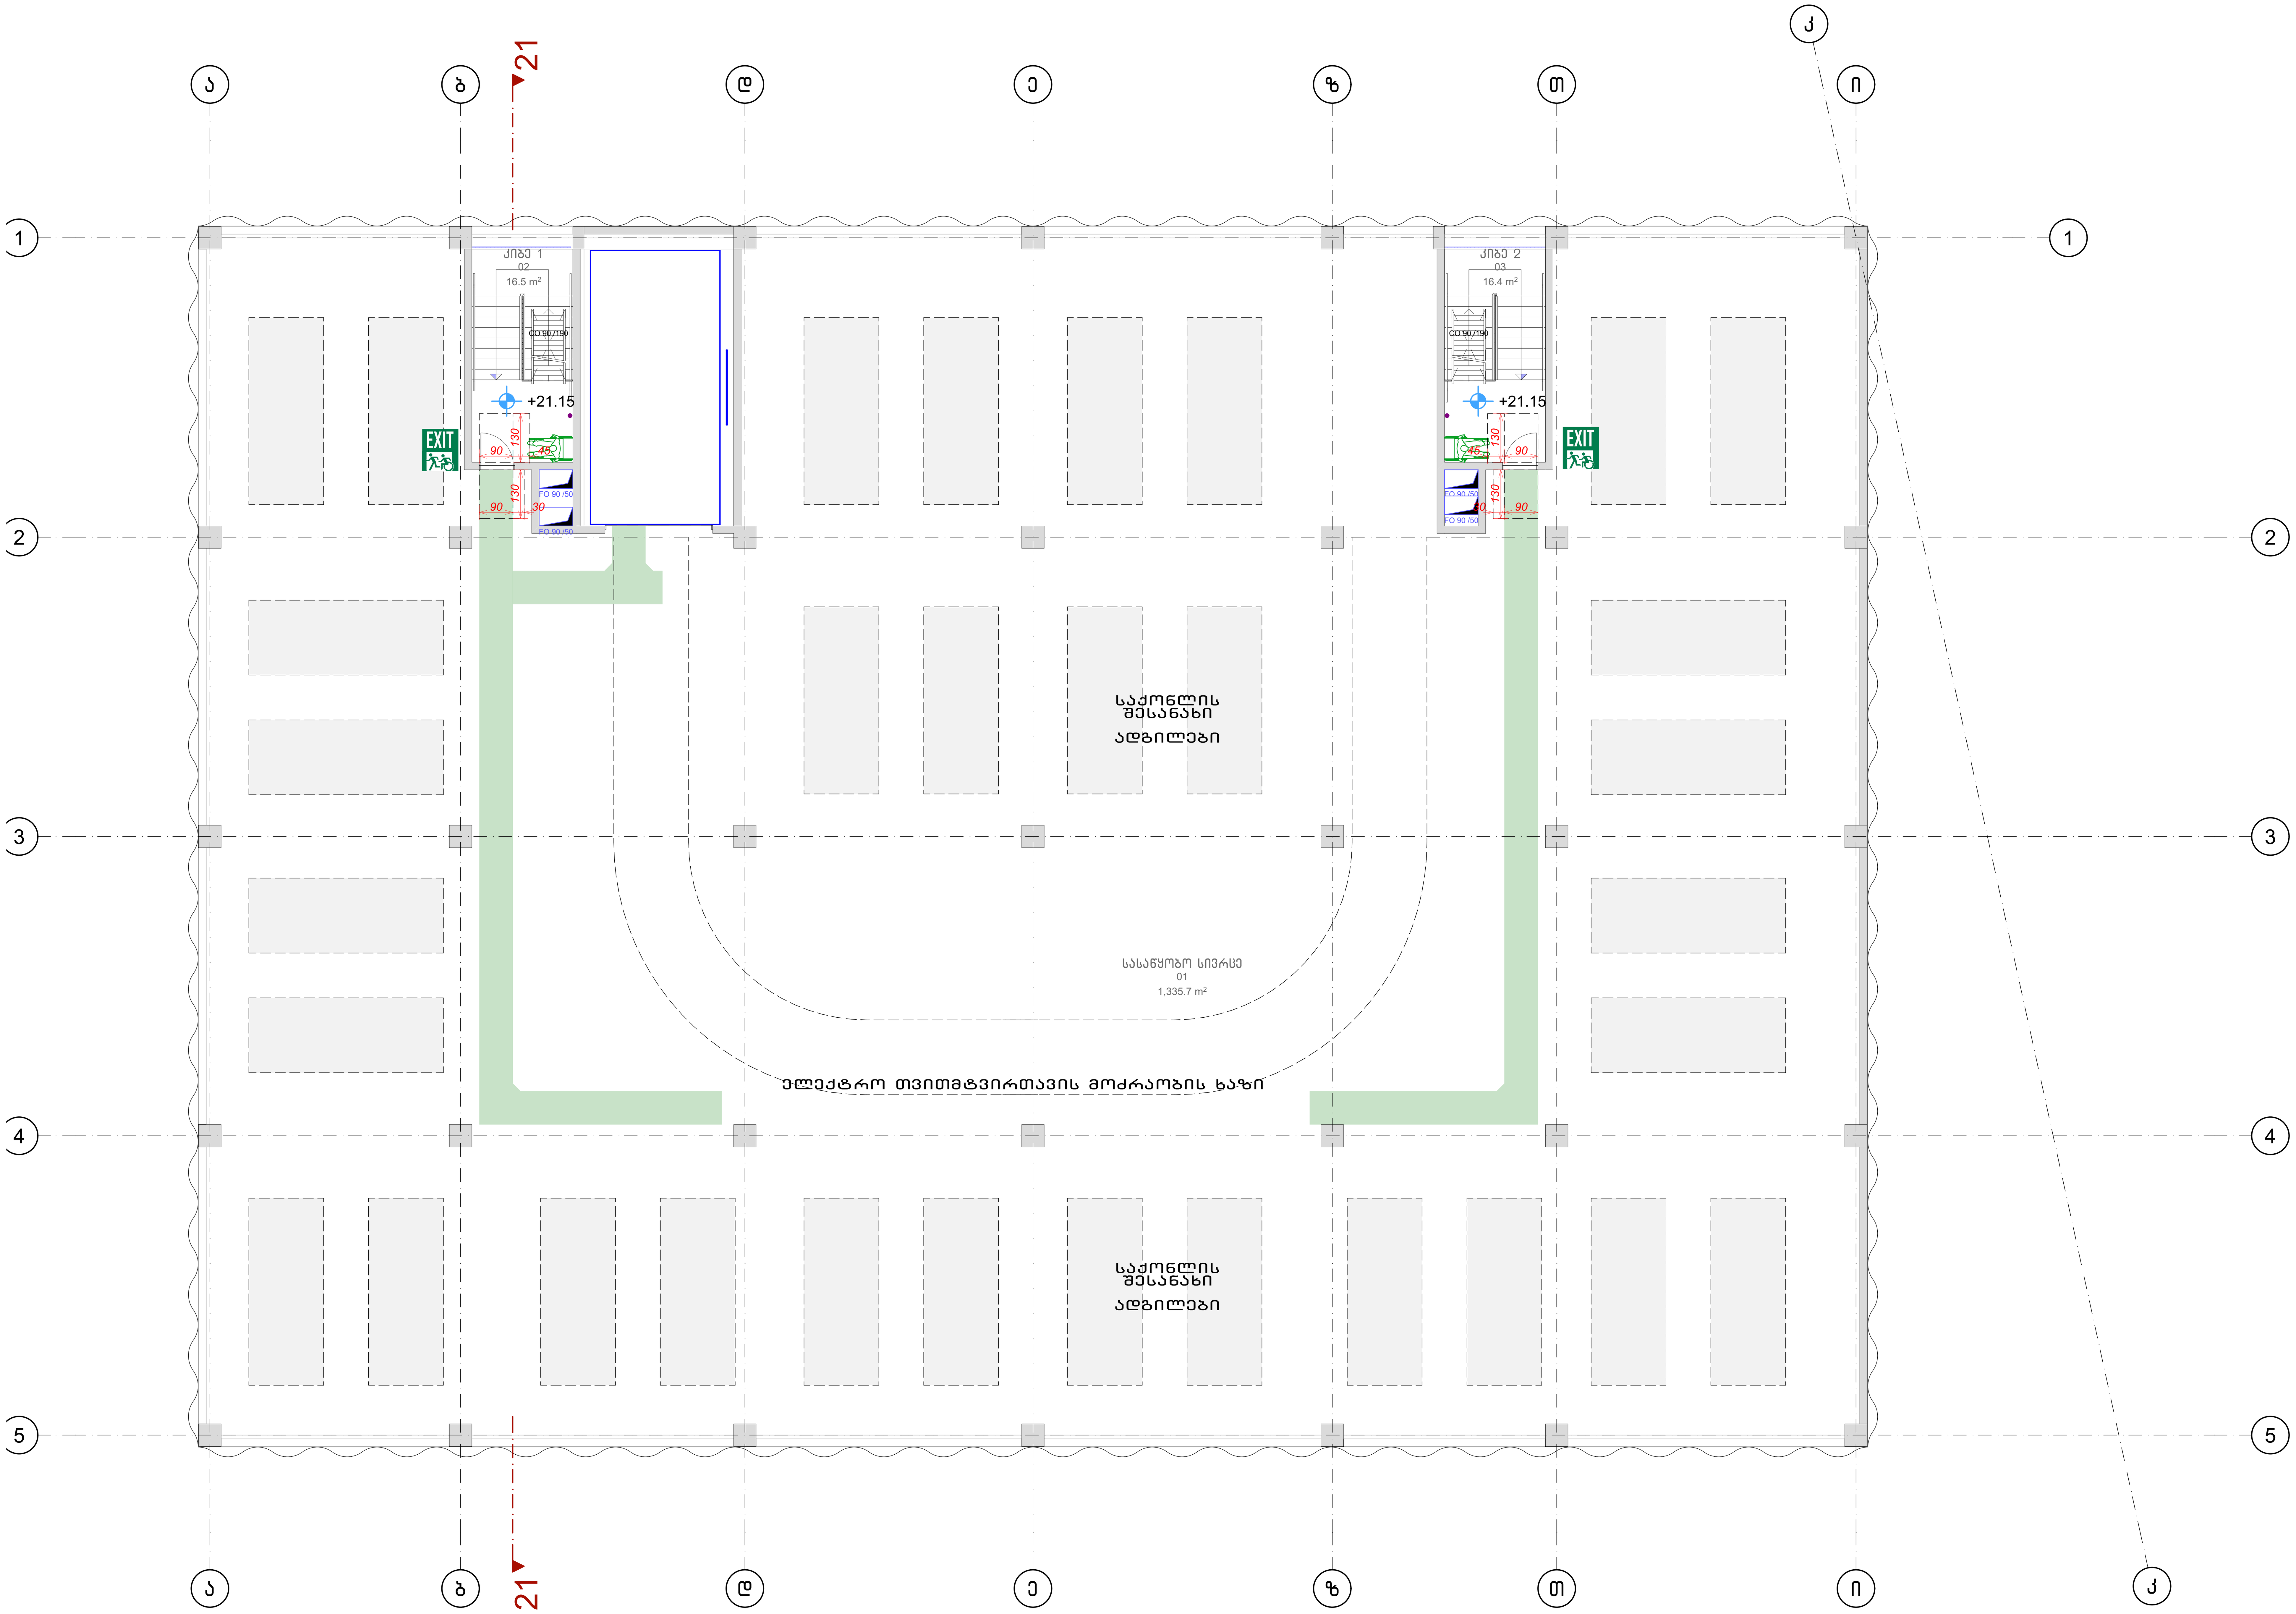

"მანსარდა" თბილისი, ზ.ფანასკერტელის ქ. №18

E-mail: Davidiakobashvili@yahoo.com

ექსპლიკაცია A1

პირობითი აღნიშვნები

- ნაკვეთის საზღვარი
- არქიტექტურული ნიშნული
- პირობითი ღერძი
- ჭრილის ხაზი

შენიშვნები:

1. ნახაზზე ზომები მოცემულია სანტიმეტრებში
2. ნახაზზე მოცემული საპროექტო ნიშნული: ±0.00 შეესაბამება აბსოლიტურ ნიშნულს 430.48
3. ნახაზის ყველა ცვლილება მშენებლობისას შეთანხმებული უნდა იქნას პროექტის ავტორთან

დამკვეთი: შპს "ჯი-თი მოტორს"

პროექტის სახელწოდება:

სამეურნეო და საწარმოო ობიექტი, დამხმარე ტექნიკური შენობა,

ქ. თბილისი, დავით აღმაშენებლის ხეივანი №163, ს/კ 01.72.14.013.589

არქიტექტორი	დ. იაკობაშვილი	
დაამუშავა	ა. კისელიოვა	[signature]

ფურცლის დასახელება	VII სართულის გეგმა
ფურცლის ნომერი	ა11.08
თარიღი	მარტი 2024
სტადია	არქიტექტურული პროექტი
მასშტაბი	1:100


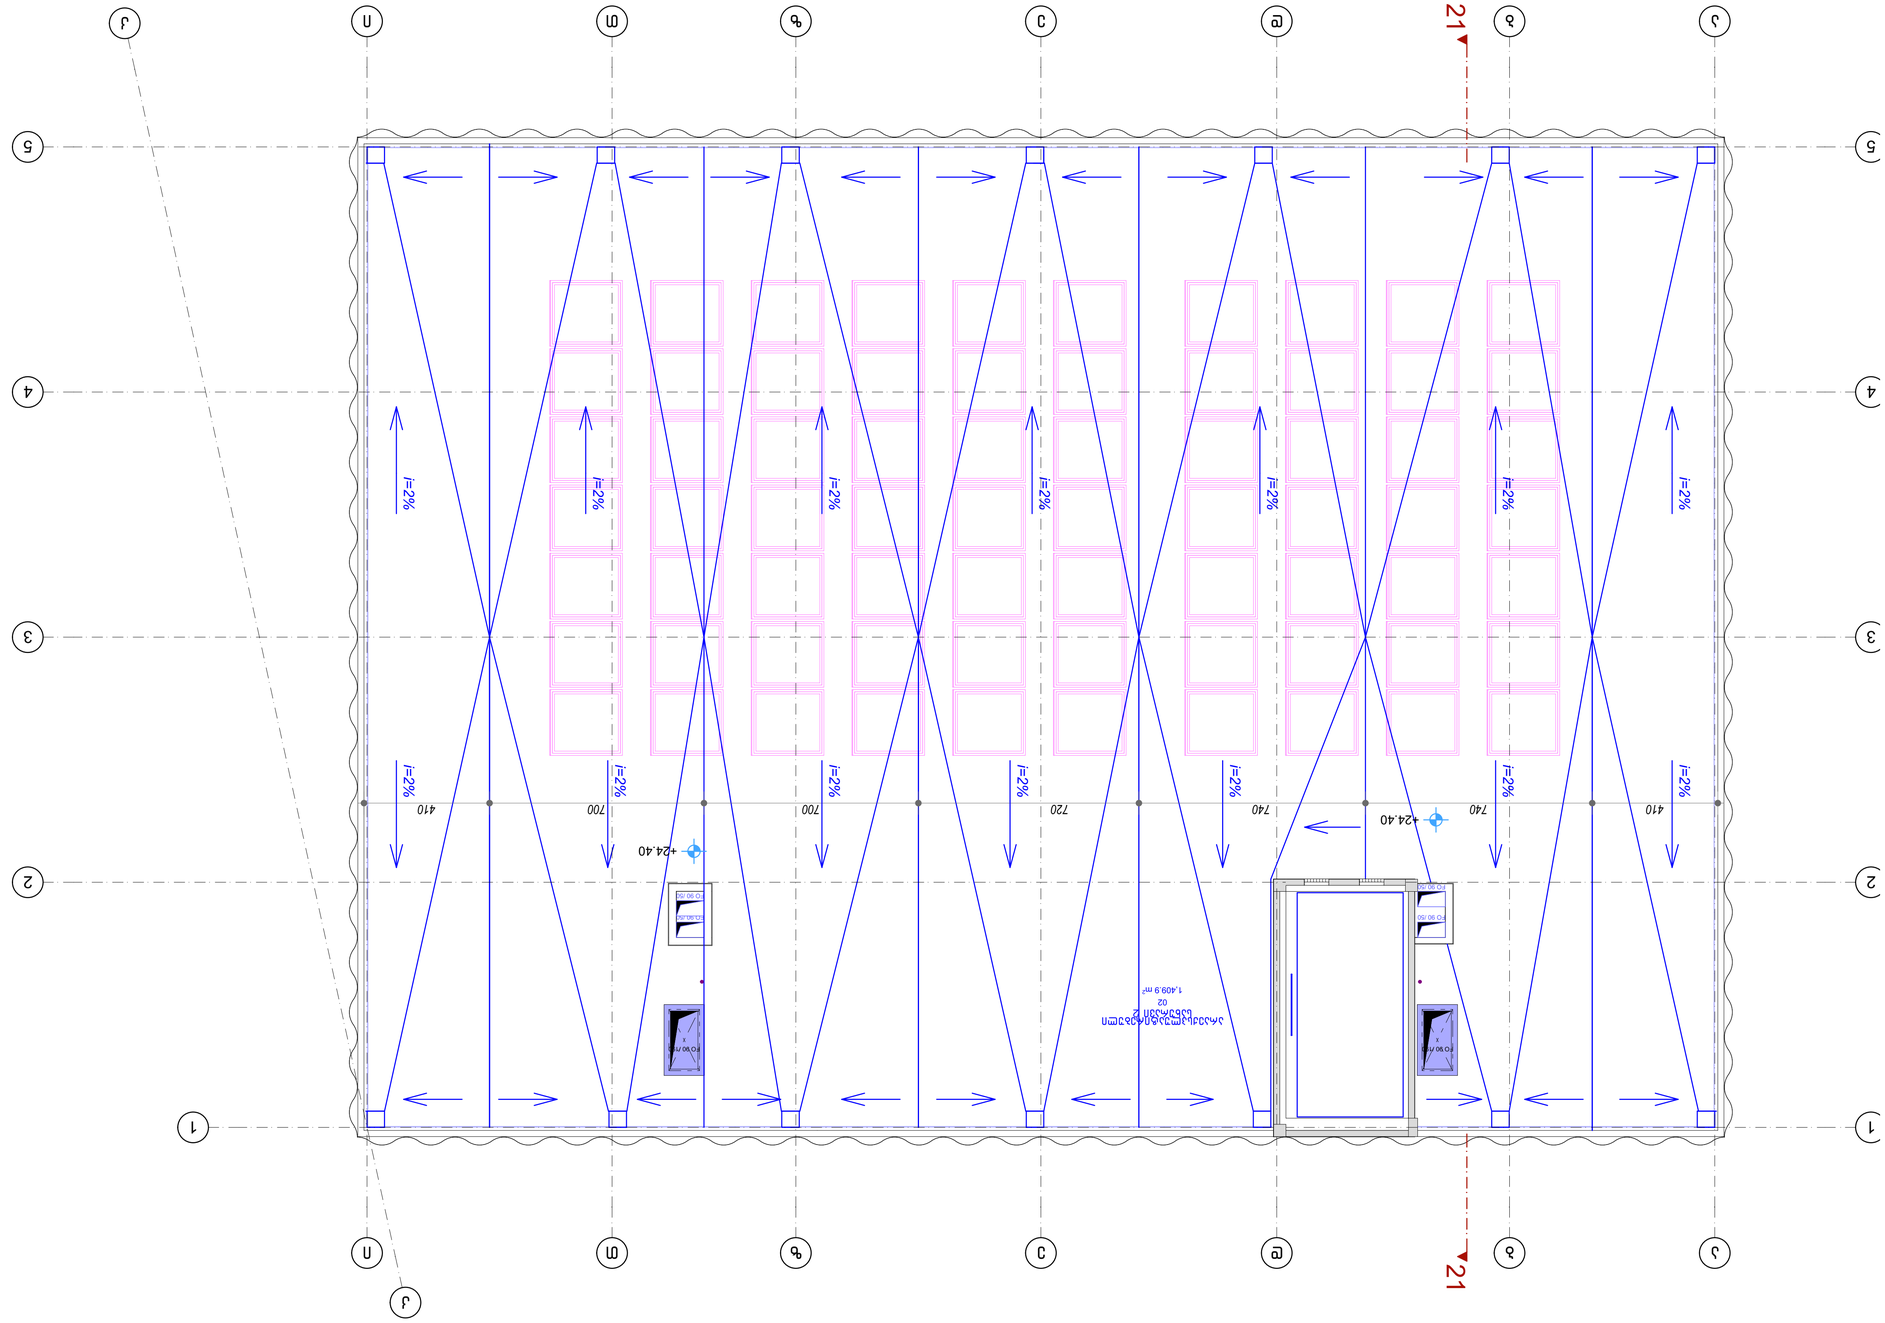


MANSARDA
ARCHITECTURE & DESIGN







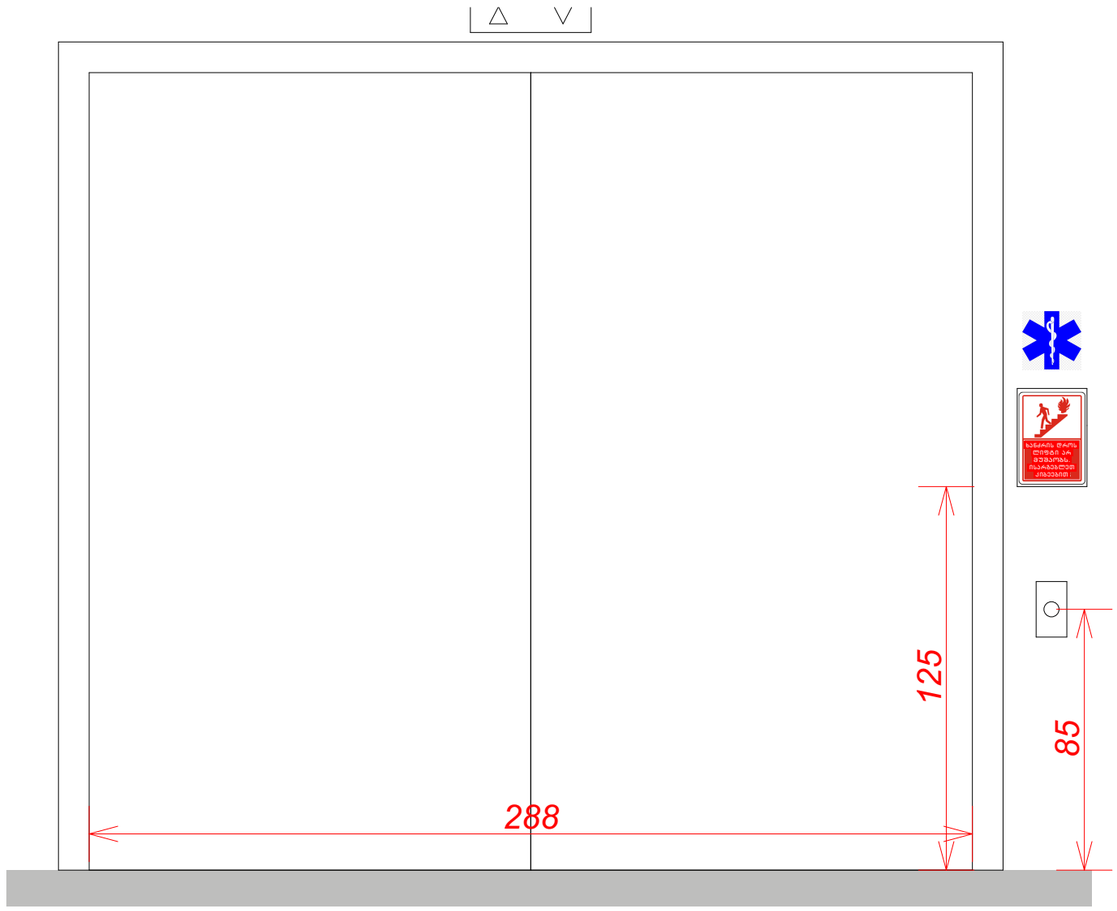

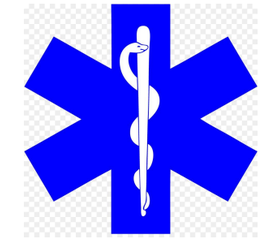



"მანსარდა" თბილისი, ზ.ფანასკერტელის ქ. №18

E-mail: Davidiakobashvili@yahoo.com

ექსპლიკაცია A3

პირობითი აღნიშვნები

- ნაკვეთის საზღვარი
- არქიტექტურული ნიშნული
- პირობითი ღერძი
- ჭრილის ხაზი

შენიშვნები:

1. ნახაზზე ზომები მოცემულია სანტიმეტრებში
2. ნახაზზე მოცემული საპროექტო ნიშნული: ±0.00 შეესაბამება აბსოლიტურ ნიშნულს 430.48
3. ნახაზის ყველა ცვლილება მშენებლობისას შეთანხმებული უნდა იქნას პროექტის ავტორთან

დამკვეთი: შპს "ჯი-თი მოტორს"

პროექტის სახელწოდება:

სამეურნეო და საწარმოო ობიექტი, დამხმარე ტექნიკური შენობა,

ქ. თბილისი, დავით აღმაშენებლის ხეივანი №163, ს/კ 01.72.14.013.589

არქიტექტორი	დ. იაკობაშვილი	
დაამუშავა	ა. ქისელიოვა	

ფურცლის დასახელება: დეტალები. ლიფტის ნიშნები

ფურცლის ნომერი	ა11.10
თარიღი	მარტი 2024
სტადია	არქიტექტურული პროექტი
მასშტაბი	1:5, 1:20

MANSARDA
ARCHITECTURE & DESIGN

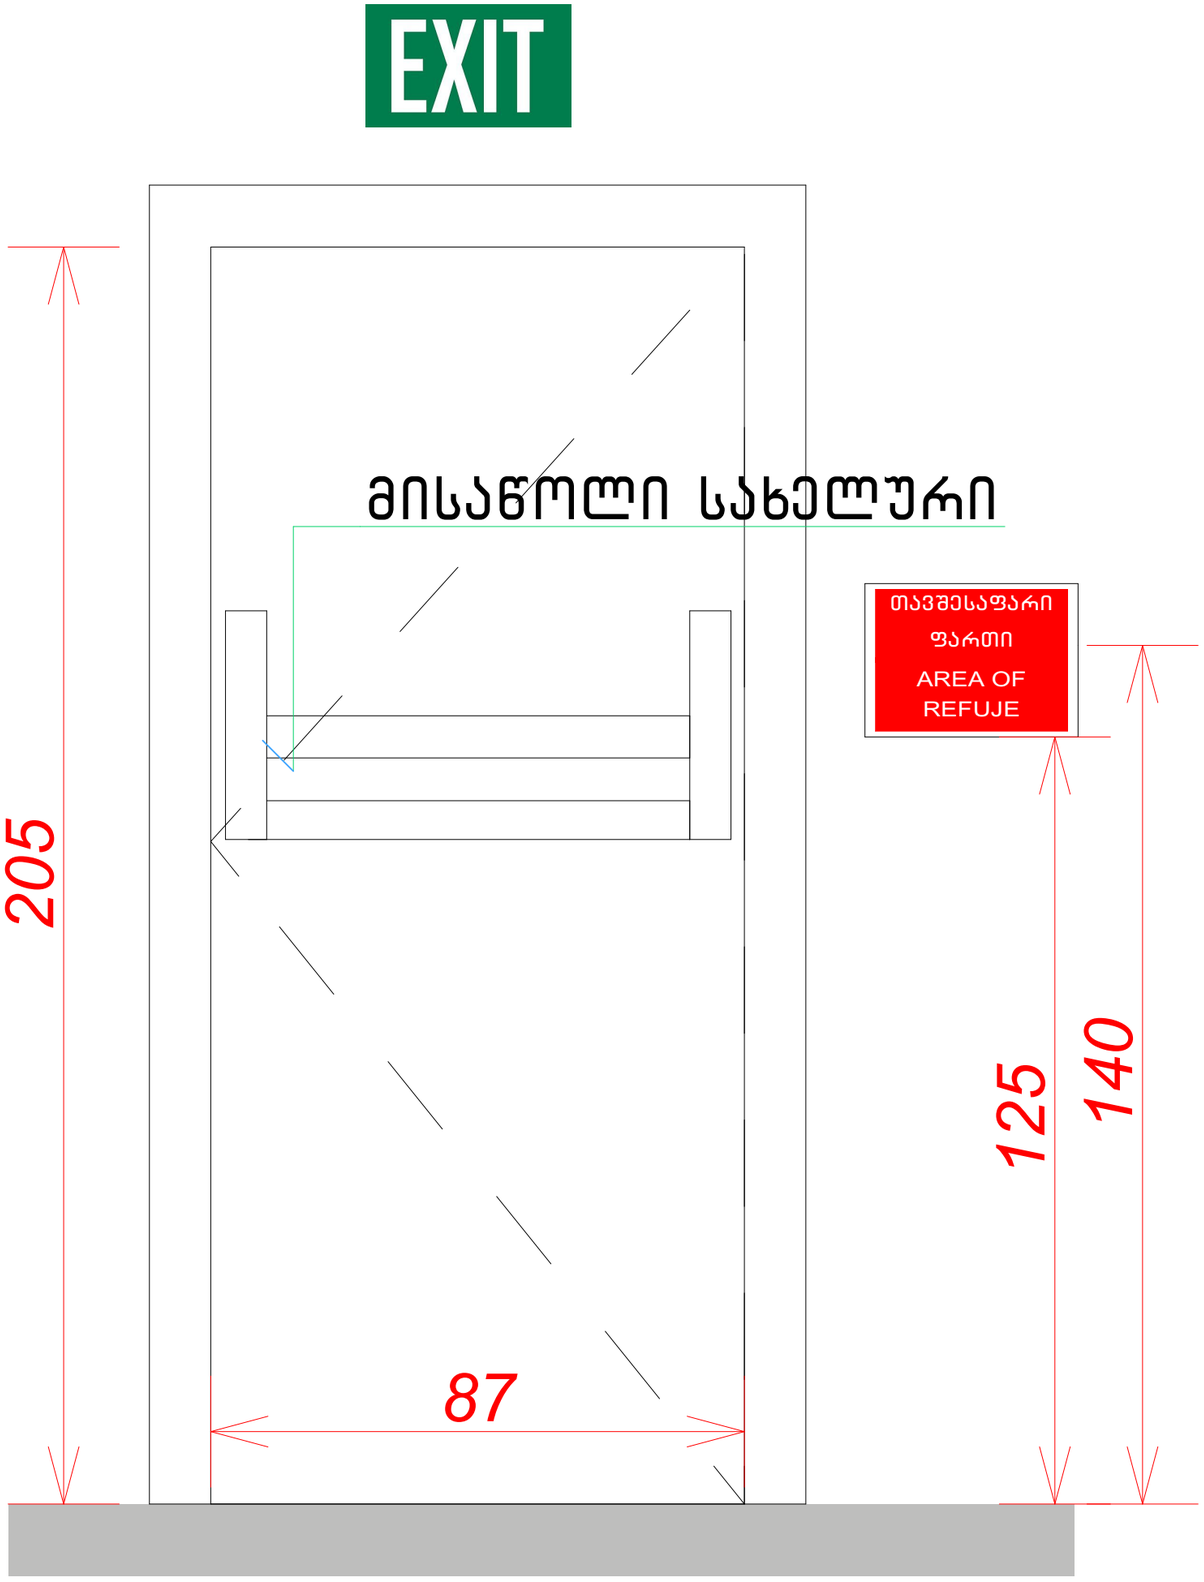

"მანსარდა" თბილისი, ზ.ფანასკერტელის ქ. №18

E-mail: Davidiakobashvili@yahoo.com

ექსპლიკაცია A3

პირობითი აღნიშვნები

- ნაკვეთის საზღვარი
- არქიტექტურული ნიშნული
- პირობითი ღერძი
- ჭრილის ხაზი

შენიშვნები:

1. ნახაზზე ზომები მოცემულია სანტიმეტრებში
2. ნახაზზე მოცემული საპროექტო ნიშნული: ±0.00 შეესაბამება აბსოლიტურ ნიშნულს 430.48
3. ნახაზის ყველა ცვლილება მშენებლობისას შეთანხმებული უნდა იქნას პროექტის ავტორთან

დამკვეთი: შპს "ჯი-თი მოტორს"

პროექტის სახელწოდება:

სამეურნეო და საწარმოო ობიექტი, დამხმარე ტექნიკური შენობა,

ქ. თბილისი, დავით აღმაშენებლის ხეივანი №163, ს/კ 01.72.14.013.589

არქიტექტორი	დ. იაკობაშვილი	
დაამუშავა	ა. ქისელიოვა	

ფურცლის დასახელება: დეტალი. თავშესაფრის ფათის ნიშნები

ფურცლის ნომერი	ა11.11
თარიღი	მარტი 2024
სტადია	არქიტექტურული პროექტი
მასშტაბი	1:5, 1:10

MANSARDA
ARCHITECTURE & DESIGN

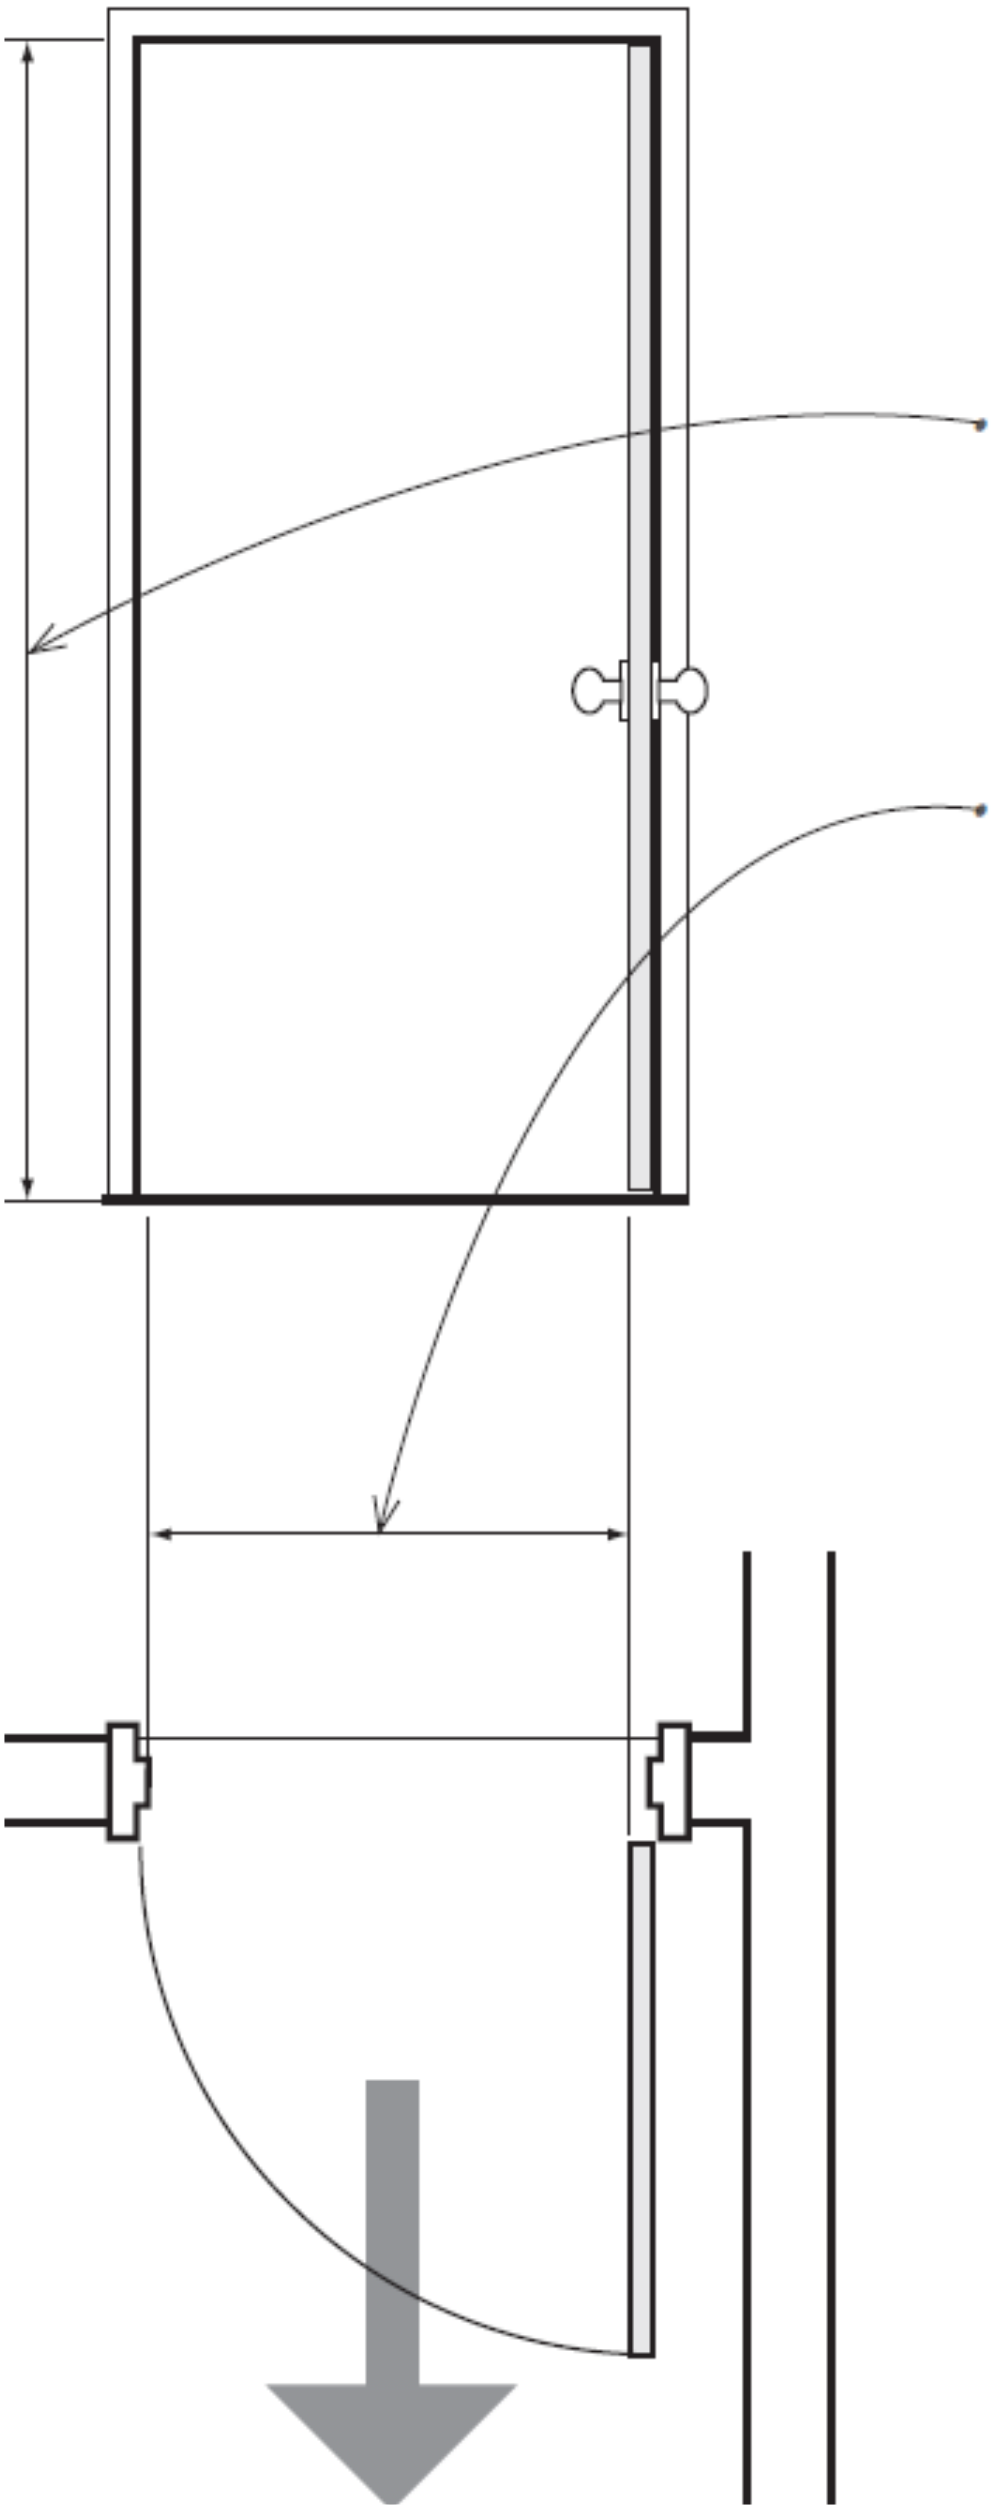

გასასვლელის კარი 2,05 მ-ზე დაბალი არ უნდა იყოს.

90°-ით გაღებული გასასვლელის კარის თავისუფალი სიგანე კარის წინა მხრიდან საჩერამდე გაზომვისას, სულ მცირე, 82 სმ უნდა იყოს.

"მანსარდა" თბილისი, ზ.ფანასკერტელის ქ. №18

E-mail: Davidiakobashvili@yahoo.com

A3

შენიშვნები:

1. ნახაზზე ზომები მოცემულია სანტიმეტრებში
2. ნახაზზე მოცემული საპროექტო ნიშნული: ±0.00 შეესაბამება აბსოლიტურ ნიშნულს 430.48
3. ნახაზის ყველა ცვლილება მშენებლობისას შეთანხმებული უნდა იქნას პროექტის ავტორთან

დამკვეთი: შპს "ჯი-თი მოტორს"

პროექტის სახელწოდება:

სამეურნეო და საწარმოო ობიექტი, დამხმარე ტექნიკური შენობა,

ქ. თბილისი, დავით აღმაშენებლის ხეივანი №163, ს/კ 01.72.14.013.589

არქიტექტორი	დ. იაკობაშვილი	
დაამუშავა	ა. კისელიოვა	
ფურცლის დასახელება	დეტალი. საევაკუაციო-გამოსასვლელი კარის პარამეტრები	
ფურცლის ნომერი		ა11.12
თარიღი		მარტი 2024
სტადია		არქიტექტურული პროექტი
მასშტაბი		1:13.70

MANSARDA
ARCHITECTURE & DESIGN