ფასადი 1′ - 25 ღერძებს შორის

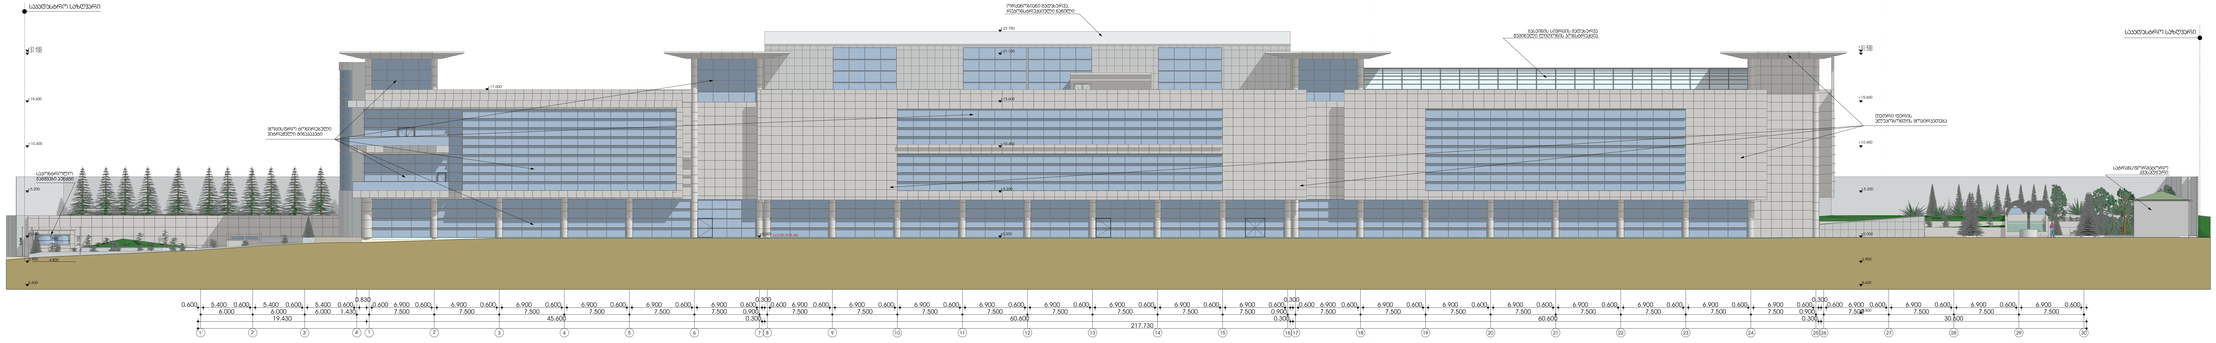
21.150
21.150
17.400
15.400
13.400
12.000
10.400
9.000
6.000
3.000
0.000
-3.000
0.600 5.400 0.600 5.400 0.600 5.400 0.600 0.600 6.900 0.600 6.900 0.600 6.900

ფასადი 25 - 1/ ღერძებს

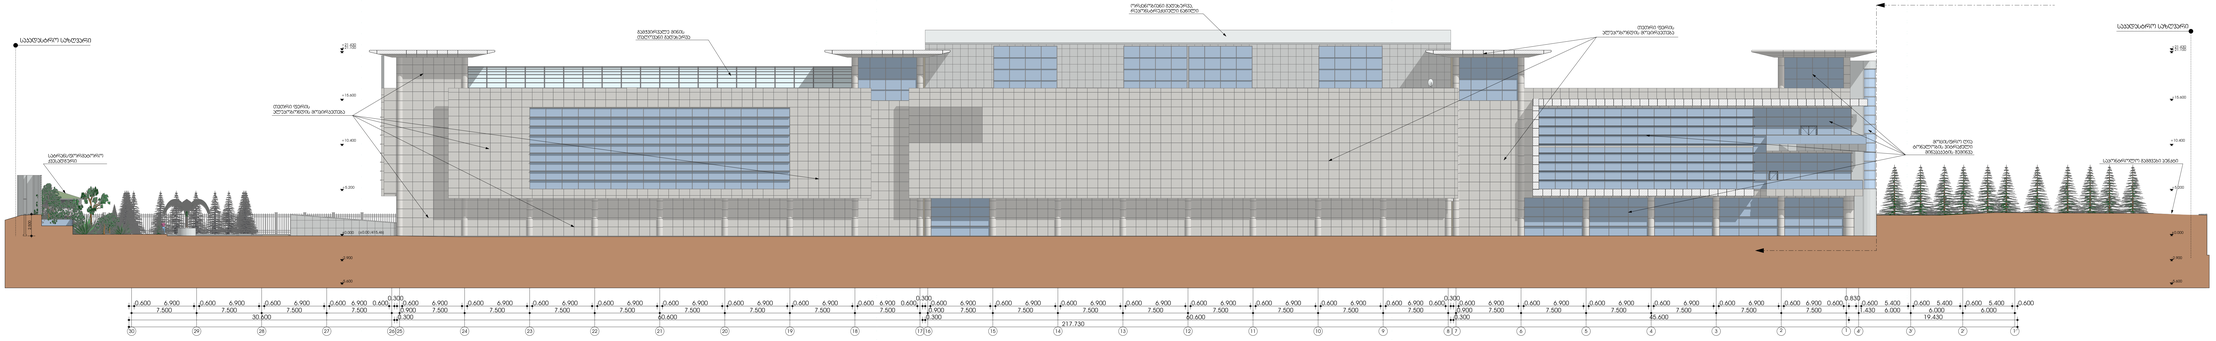

ფასადი ა - ე; ე - ა ღერძებს

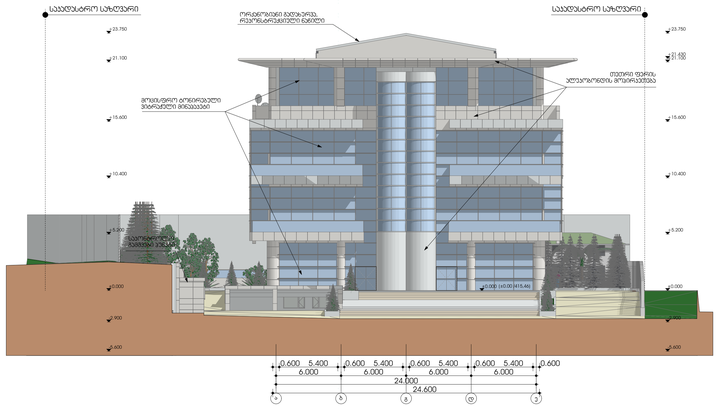

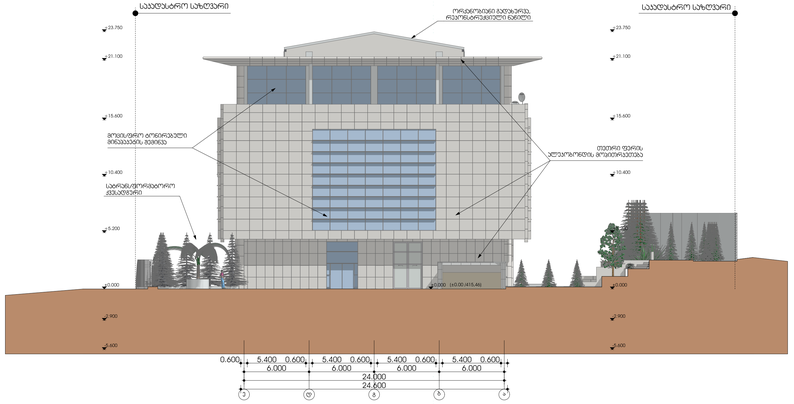

