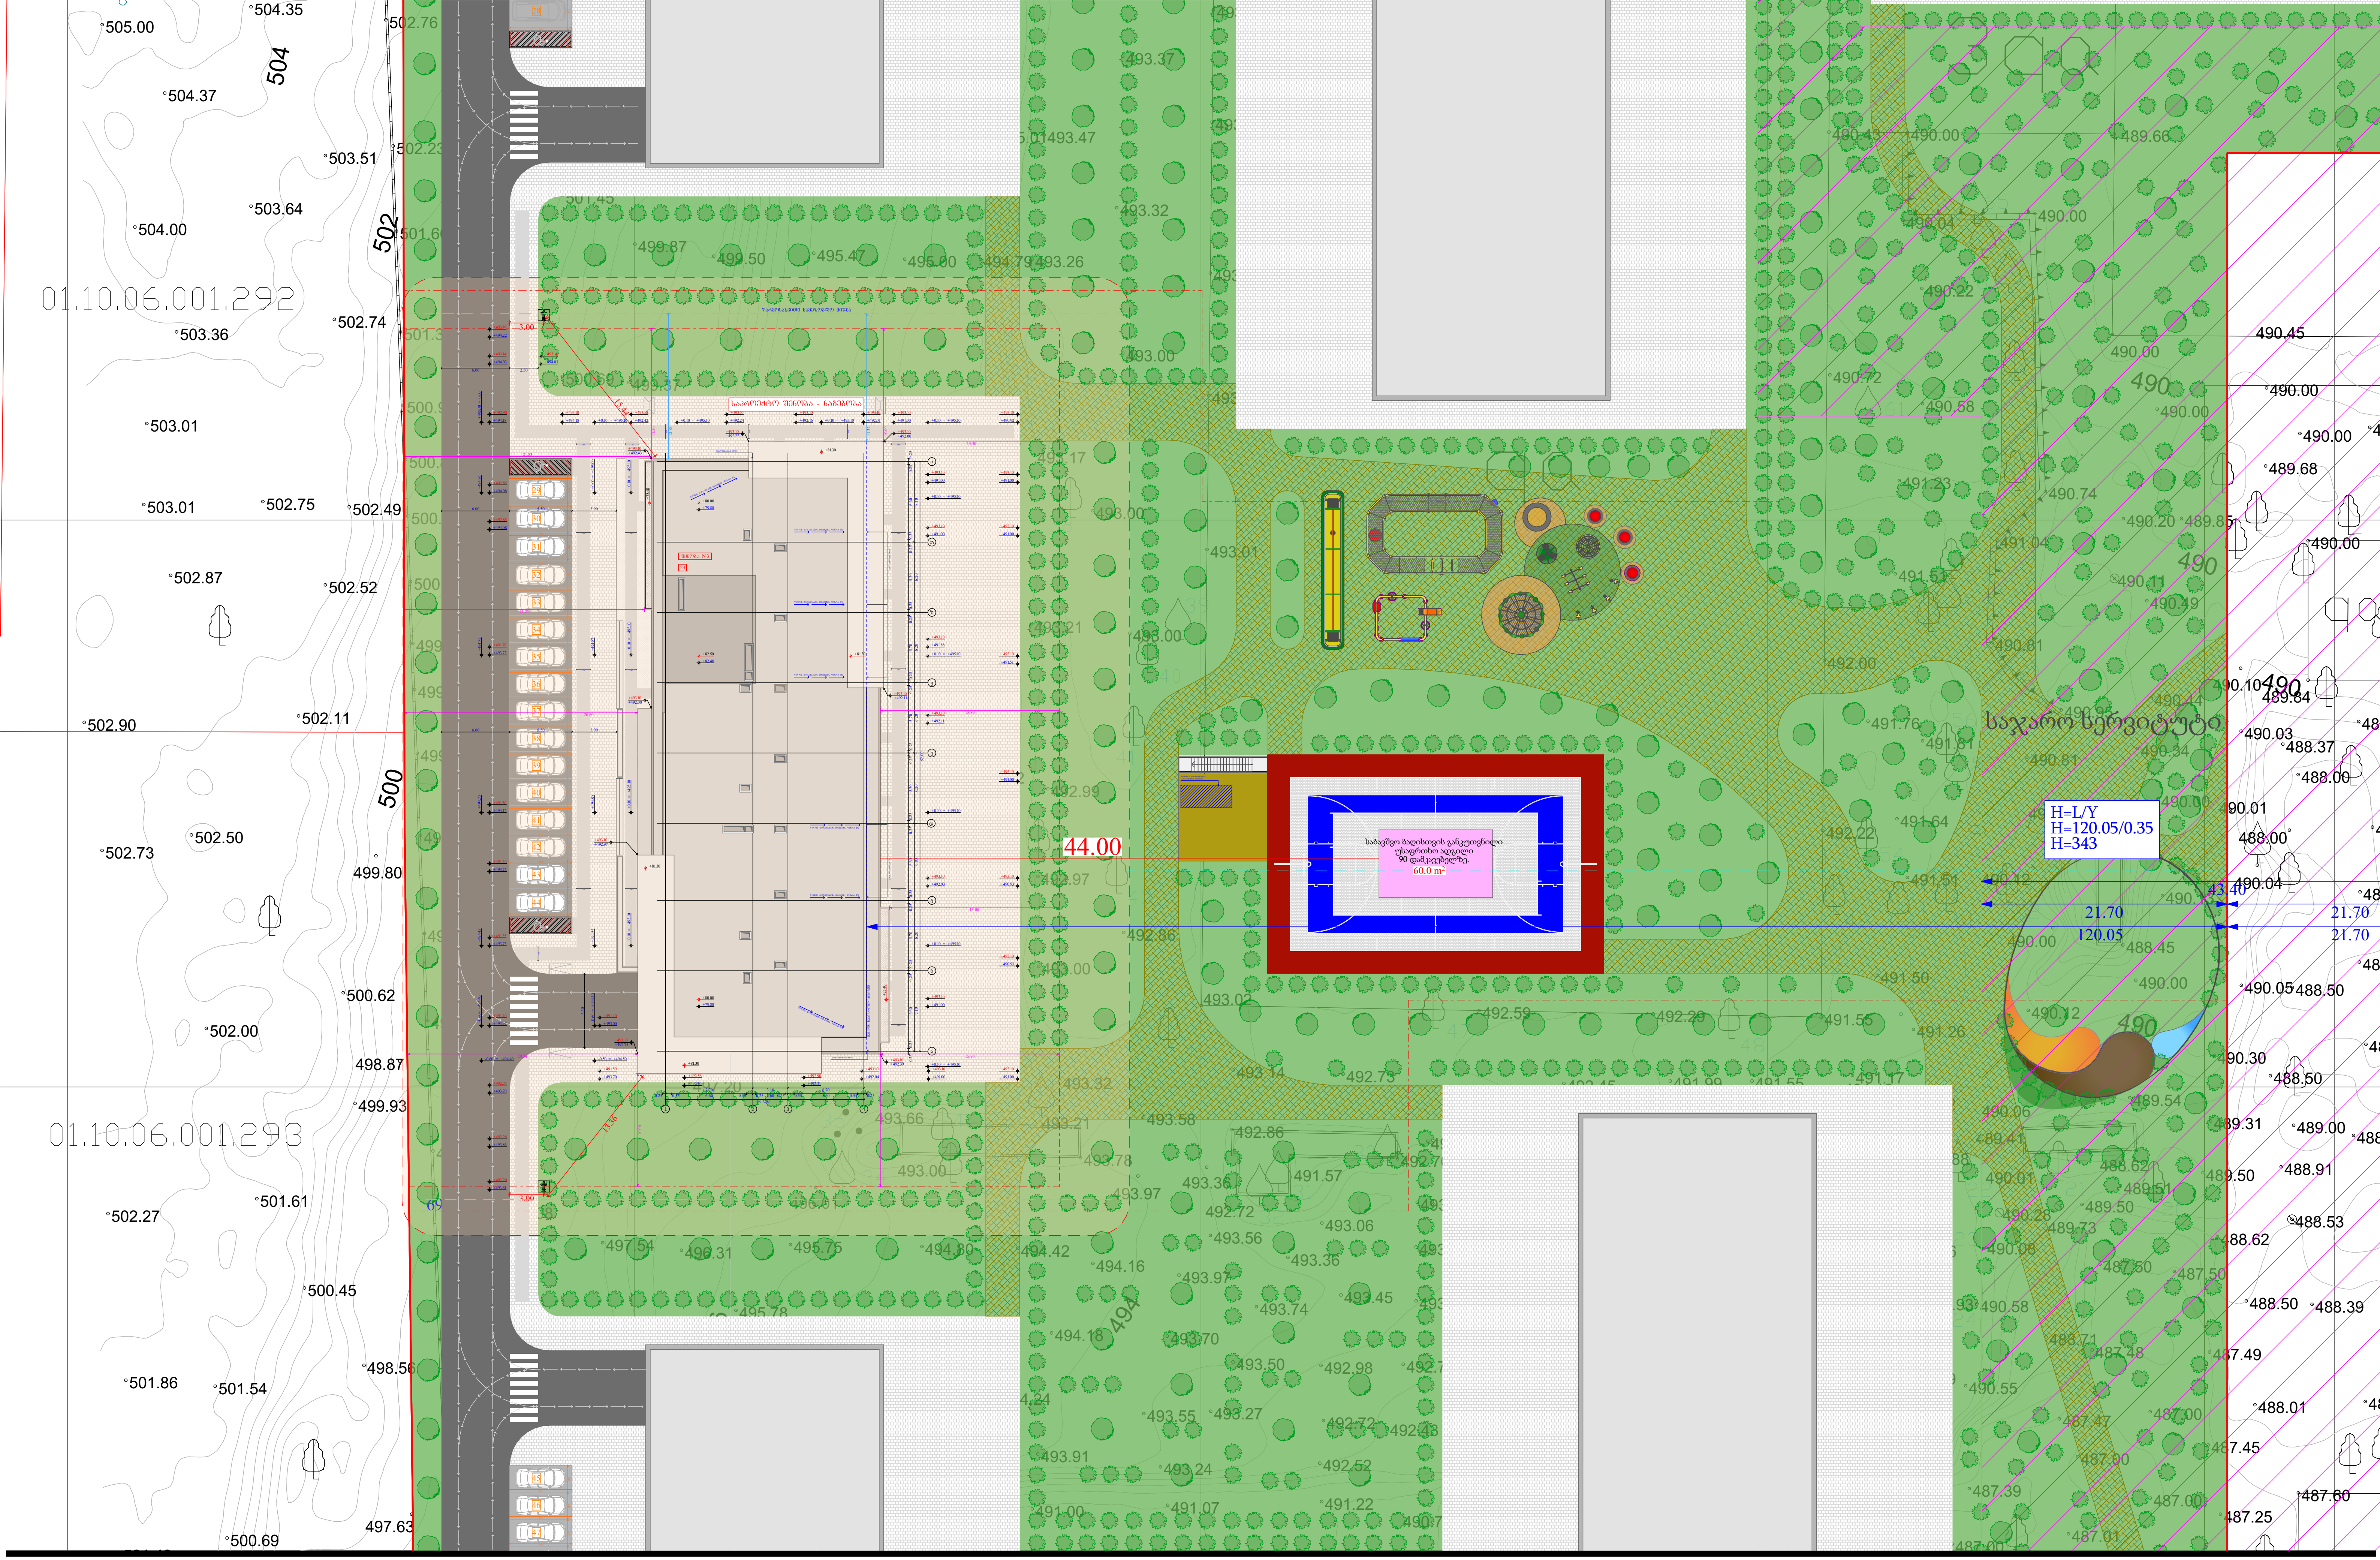

ფუნქციური დანიშნულება	ობიექტის მისამართი	შემსრულებელი ორგანიზაცია	დირექტორი			A - 3	
მრავალბინიანი საცხოვრებელი სახლი	ს.კ. 01 10.06.022.010	შპს სტუდიო ალფა სახლი	მ.პაპუკაშვილი		გენ.გეგმა	მასშტაბი	1:500
	ქ.თბილისი, პეტრე იბერის ქუჩის შესახვევი N13	ს.კ. 404664573	არქიტექტორი			თარიღი	14/03/2024
			მ.პაპუკაშვილი			ფურცელი	ა-57

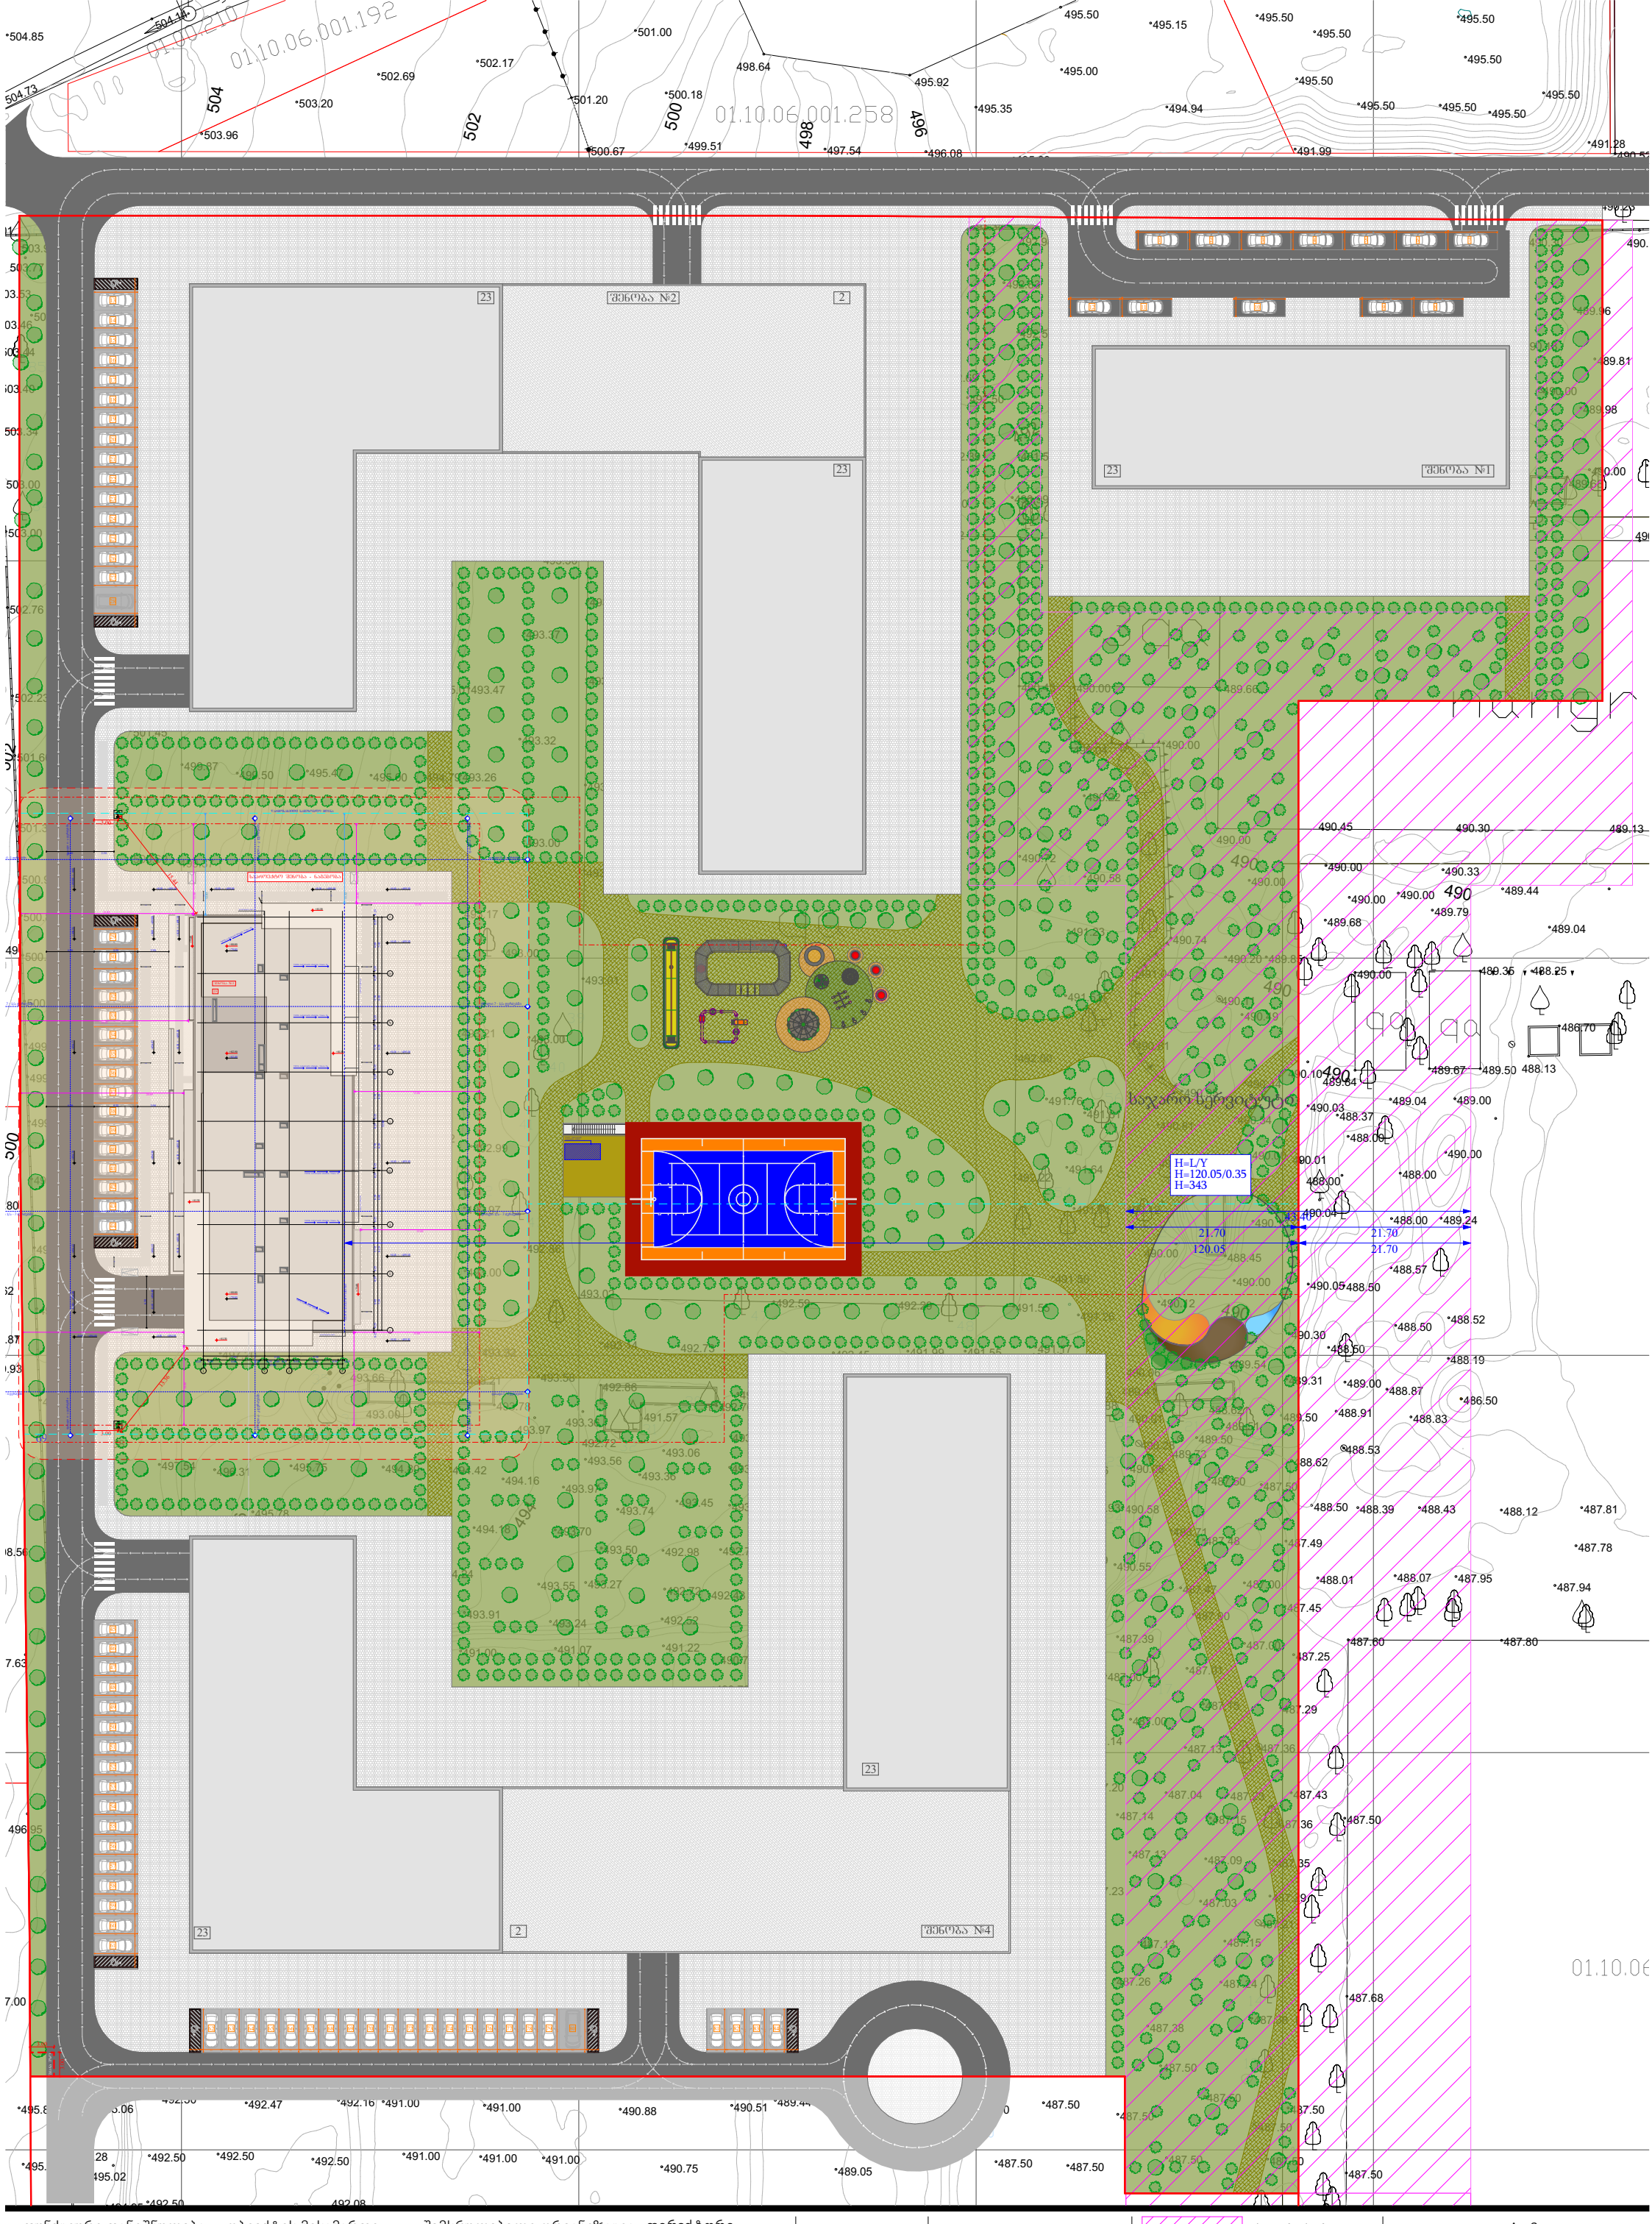

ფუნქციური დანიშნულება	ობიექტის მისამართი	შემსრულებელი ორგანიზაცია	დირექტორი		საჯარო სერვიტუტი	A - 3
მრავალბინიანი საცხოვრებელი სახლი	ს.კ. 01 10.06.022.010 ქ.თბილისი, პეტრე იბერის ქუჩის შესახვევი N13	შპს სტუდიო ალფა სახლი	მ.პაპუკაშვილი	სექტორის გენ გეგმა.	წარმოსახვითი სამეზობლო მიჯნა	მასშტაბი 1:700
		ს.კ. 404664573	არქიტექტორი		რეგულირების წითელი ხაზი	თარიღი 14/03/2024
			მ.პაპუკაშვილი			ფურცელი ა-58

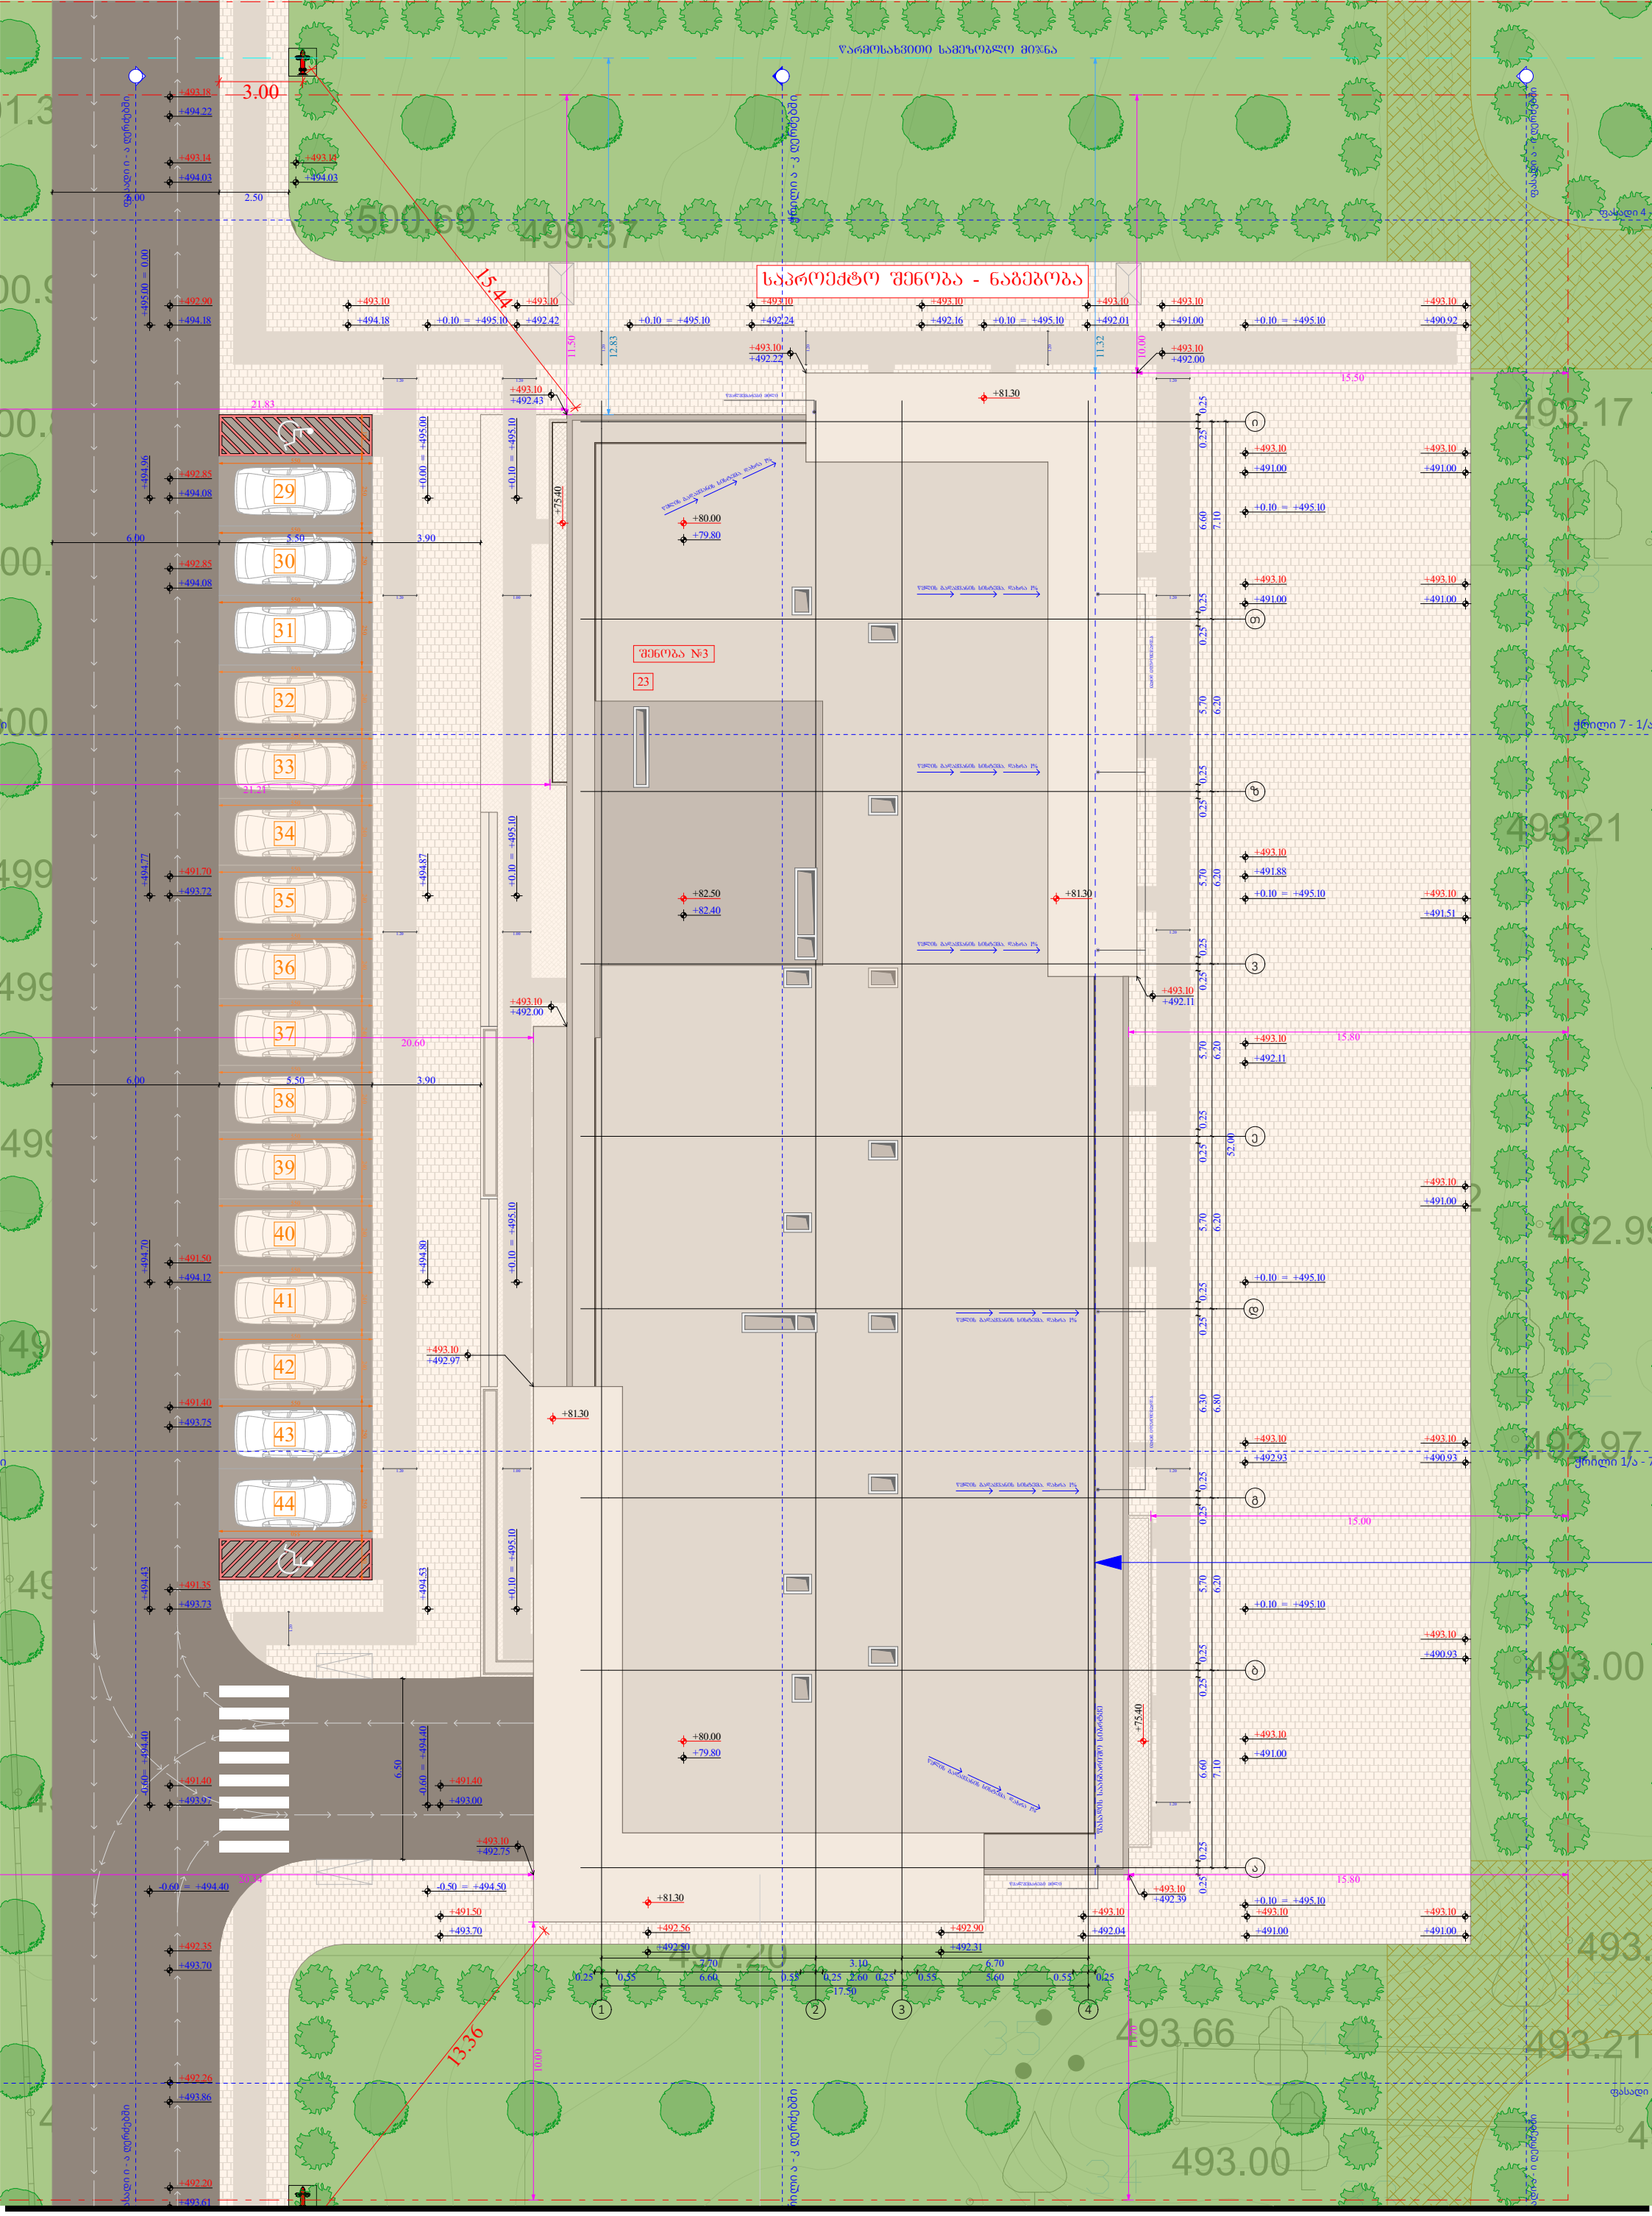

ფუნქციური დანიშნულება	ობიექტის მისამართი	შემსრულებელი ორგანიზაცია	დირექტორი			A - 3
მრავალბინიანი საცხოვრებელი სახლი	ს.კ. 01 10.06.022.010 ქ.თბილისი, პეტრე იბერის ქუჩის შესახვევი N13	შპს სტუდიო ალფა სახლი ს.კ. 404664573	მ.პაპუკაშვილი		გენ. გეგმა	მასშტაბი 1:200
			არქიტექტორი მ.პაპუკაშვილი			თარიღი 14/03/2024
						ფურცელი ა-59