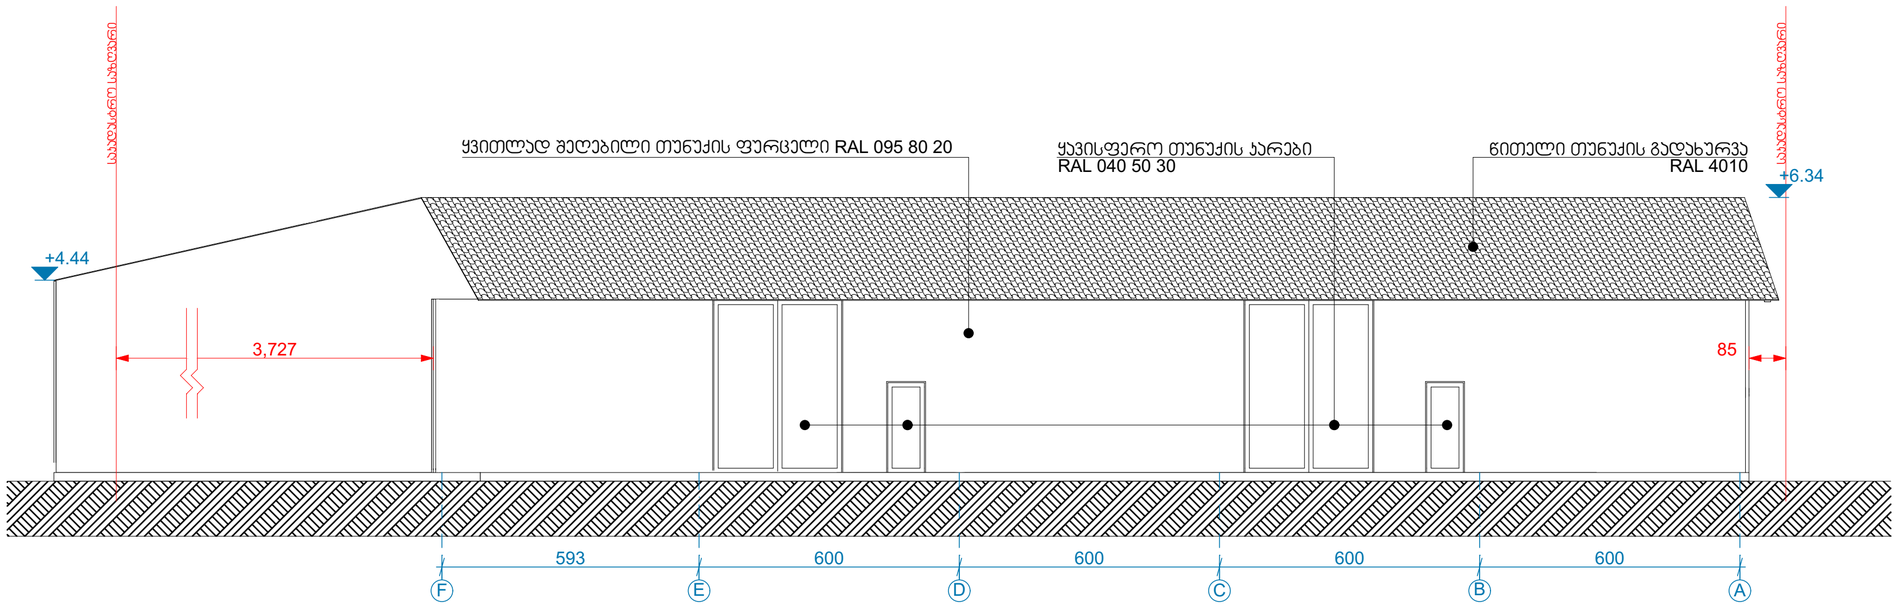

GSPublisherVersion 0.8.100.100

1:100

შ.პ.ს. "არქვეი"

el-fosta: arch.way@outlook.com

s.n.: 420425524

დირექტორი

მთ. არქიტექტორი

უ.ჭანტურია

დ. კაშია

ფორმატი გვერდი

ნახაზის დასახელება

პროექტის სახელწოდება

ობიექტის მისამართი

დამკვეთი

A-2 0

მასშტაბი

შენიშვნები და პირობითი აღნიშვნა

s k 72 06 12013

საწყობი

ქ.თბილისი, მიხეილ გრიგოლაშვილის
ქუჩა N1

(s/k 01.19.24.007.047)

შპს "ზ და გ ბილდინგ კომპანი"

ექსპლიკაცია

+6.34

+4.44

3,727 85

593 600 600 600 600

საკადასტრო საზღვარი

საკადასტრო საზღვარი

F E D C B A

ყვითლად შეღებილი თუნუქის ფურცელი RAL 095 80 20 წითელი თუნუქის გადახურვა
RAL 4010

ყავისფერო თუნუქის კარები
RAL 040 50 30

ფასადი F-A

ფასადი F-A

შენობა N 1

# ფასადი 1-3
# შენობა N 1

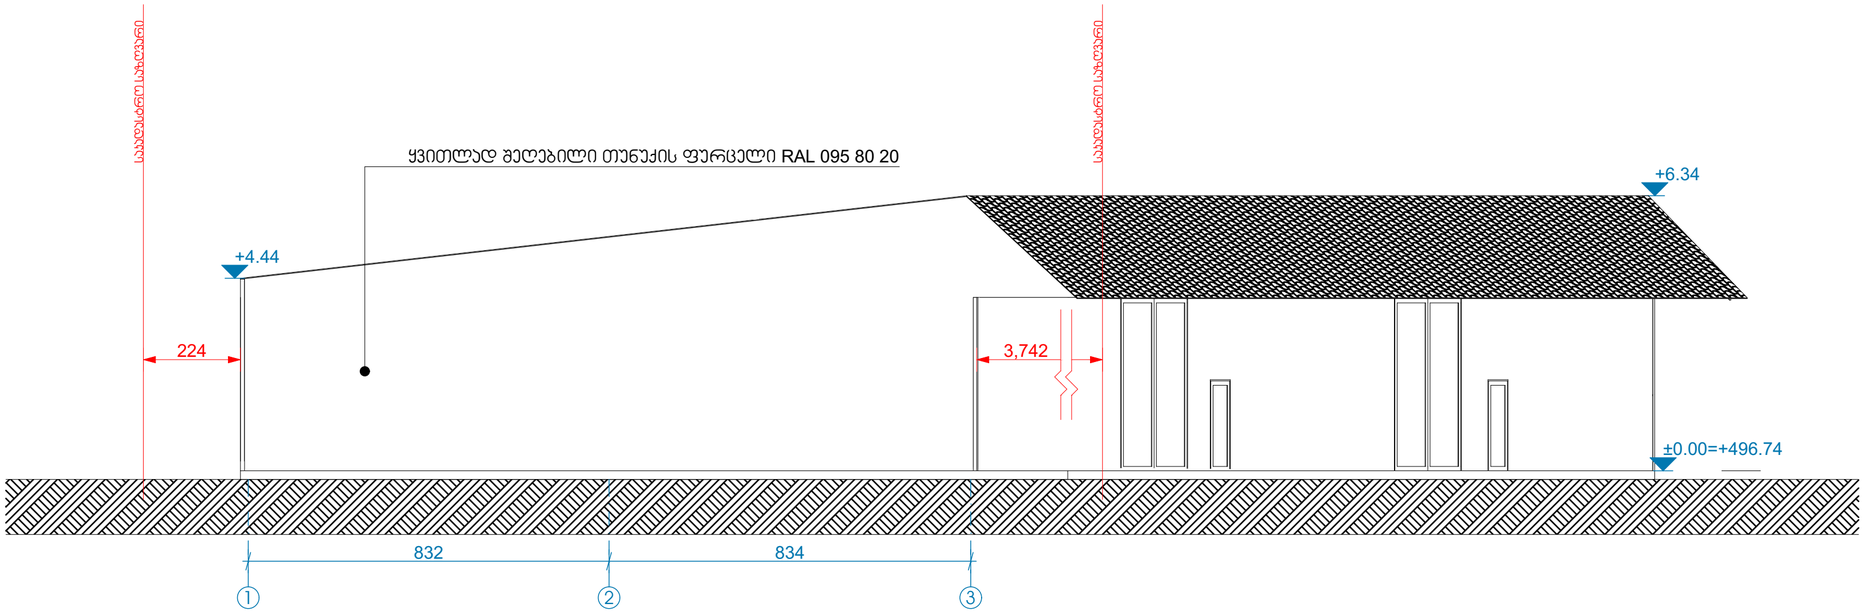


ექსპლიკაცია

შენიშვნები და პირობითი აღნიშვნა

პროექტის სახელწოდება

საწყობი

ობიექტის მისამართი

(ს/კ 01.19.24.007.047)


შ.პ.ს. "არქვეი"

ს.ნ.: 420425524
ელ-ფოსტა: arch.way@outlook.com


| | |
|---|---|
| დირექტორი | უ.ჭანტურია |
| მთ. არქიტექტორი | დ. ჯაშიე |
| დამკვეთი | შპს "ზ და გ ბილდინგ პრომპანი" |

ნახაზის დასახელება

| მასშტაბი | ფორმატი | გვერდი |
|---|---|---|
| 1:100 | A-2 | 0 |

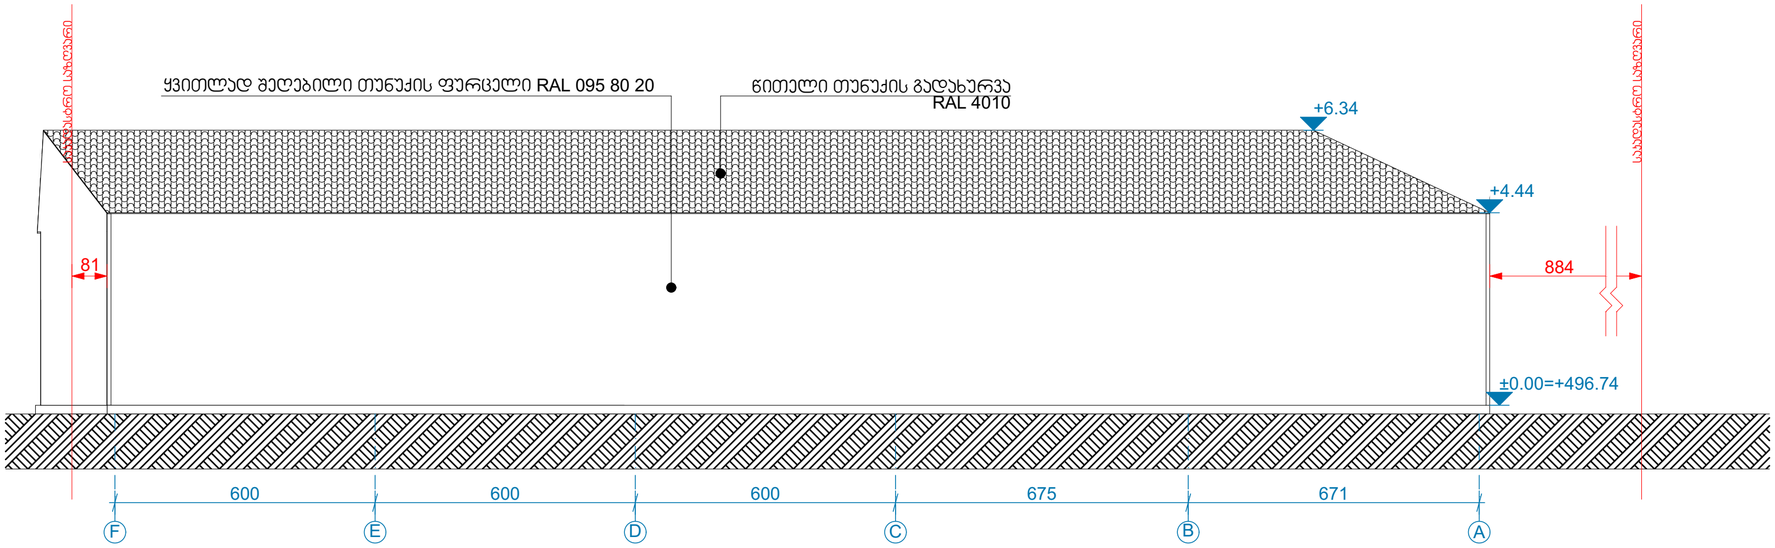

GSPublisherVersion 0.8.100.100

1:100

შ.პ.ს. "არქვეი"

el-fosta: arch.way@outlook.com

s.n.: 420425524

დირექტორი

მთ. არქიტექტორი

უ.ჭანტურია

დ. კაშია

ფორმატი გვერდი

ნახაზის დასახელება

პროექტის სახელწოდება

ობიექტის მისამართი

დამკვეთი

A-2 0

მასშტაბი

შენიშვნები და პირობითი აღნიშვნა

s k 72 06 12013

საწყობი

ქ.თბილისი, მიხეილ გრიგოლაშვილის
ქუჩა N1

(s/k 01.19.24.007.047)

შპს "ზ და გ ბილდინგ კომპანი"

ექსპლიკაცია

+4.44

+6.34

±0.00=+496.74

81 884

600 600 600 675 671

საკადასტრო საზღვარი

საკადასტრო საზღვარი

F E D C B A

ყვითლად შეღებილი თუნუქის ფურცელი RAL 095 80 20 წითელი თუნუქის გადახურვა
RAL 4010

ფასადი A-F

შენობა N 1

ფასადი A-F

# ფასადი 1-3
# შენობა N 1

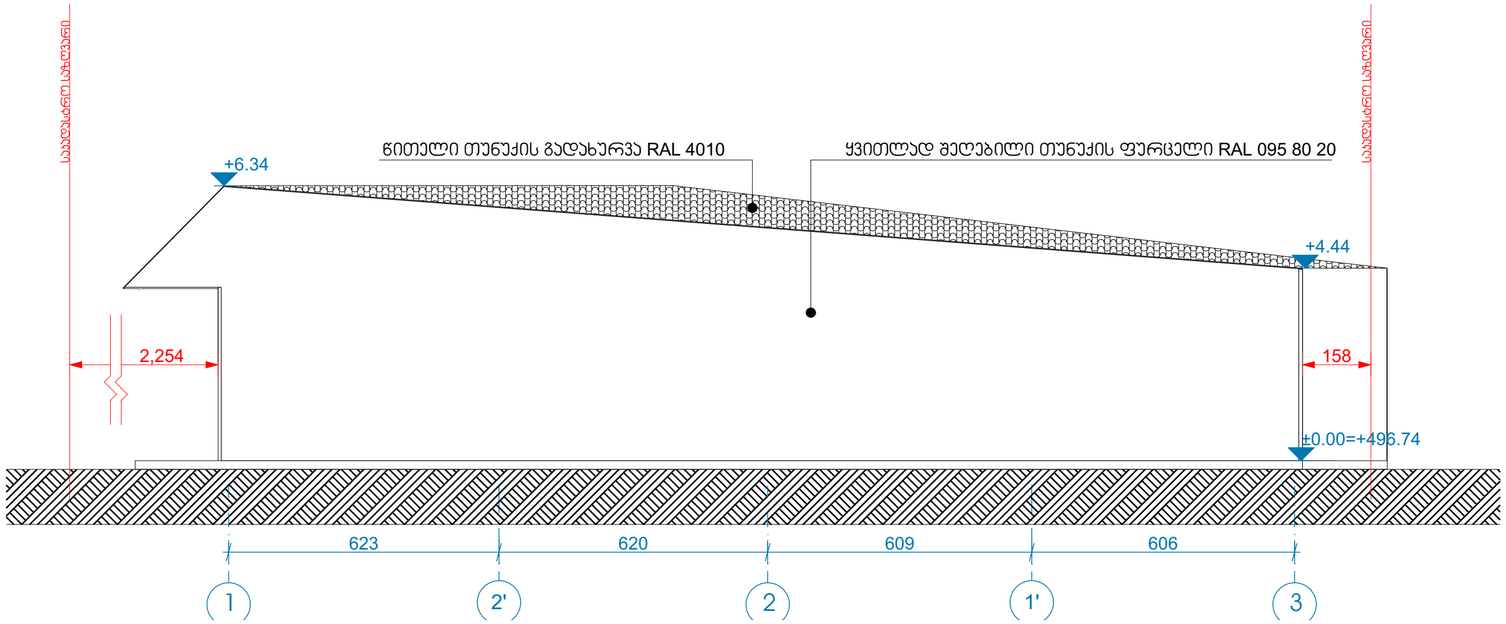


ექსპლიკაცია

შენიშვნები და პირობითი აღნიშვნა

პროექტის სახელწოდება

საწყობი

ობიექტის მისამართი

(ს/კ 01.19.24.007.047)


შ.პ.ს. "არქვეი"

ს.ნ.: 420425524
ელ-ფოსტა: arch.way@outlook.com


| | |
|---|---|
| დირექტორი | უ.ჯანტერია |
| მთ. არქიტექტორი | დ. კაშია |

ნახაზის დასახელება

ფასადი 1-3

| მასშტაბი | ფორმატი | გვერდი |
|---|---|---|
| 1:100 | A-2 | 0 |

# შენობა N 2

## ფასადი E-A

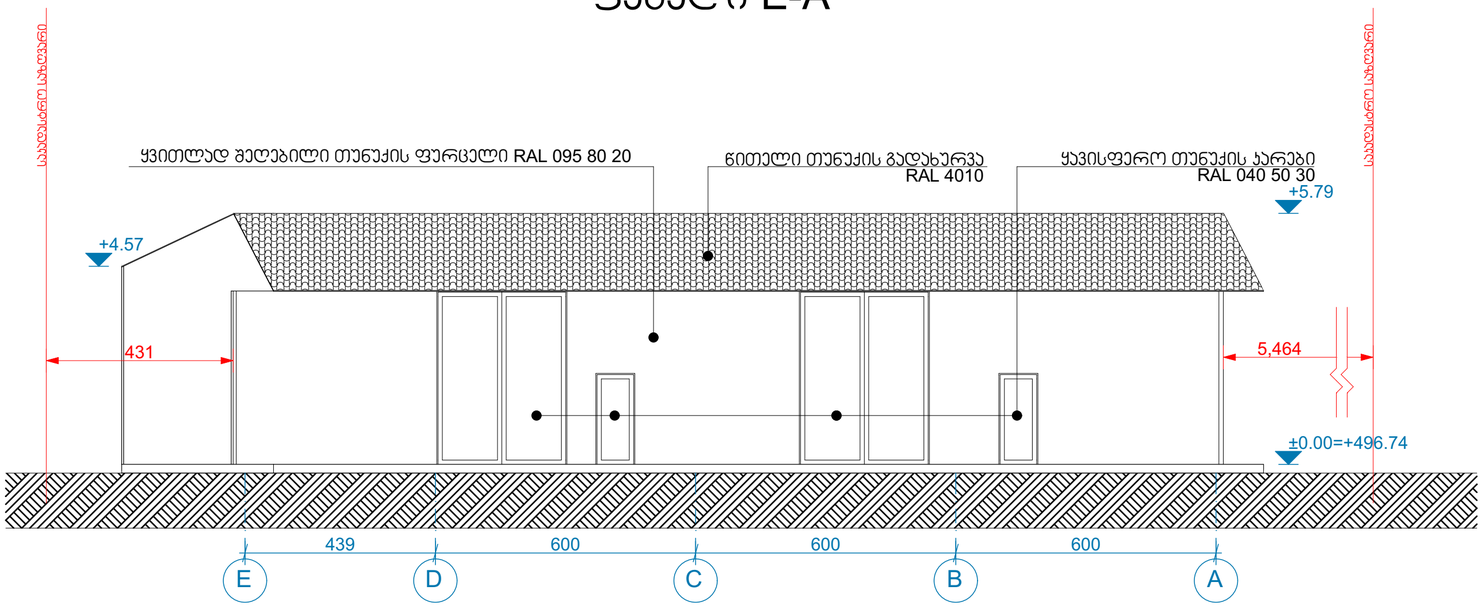


# შენობა N 2

## ფასადი 2-1

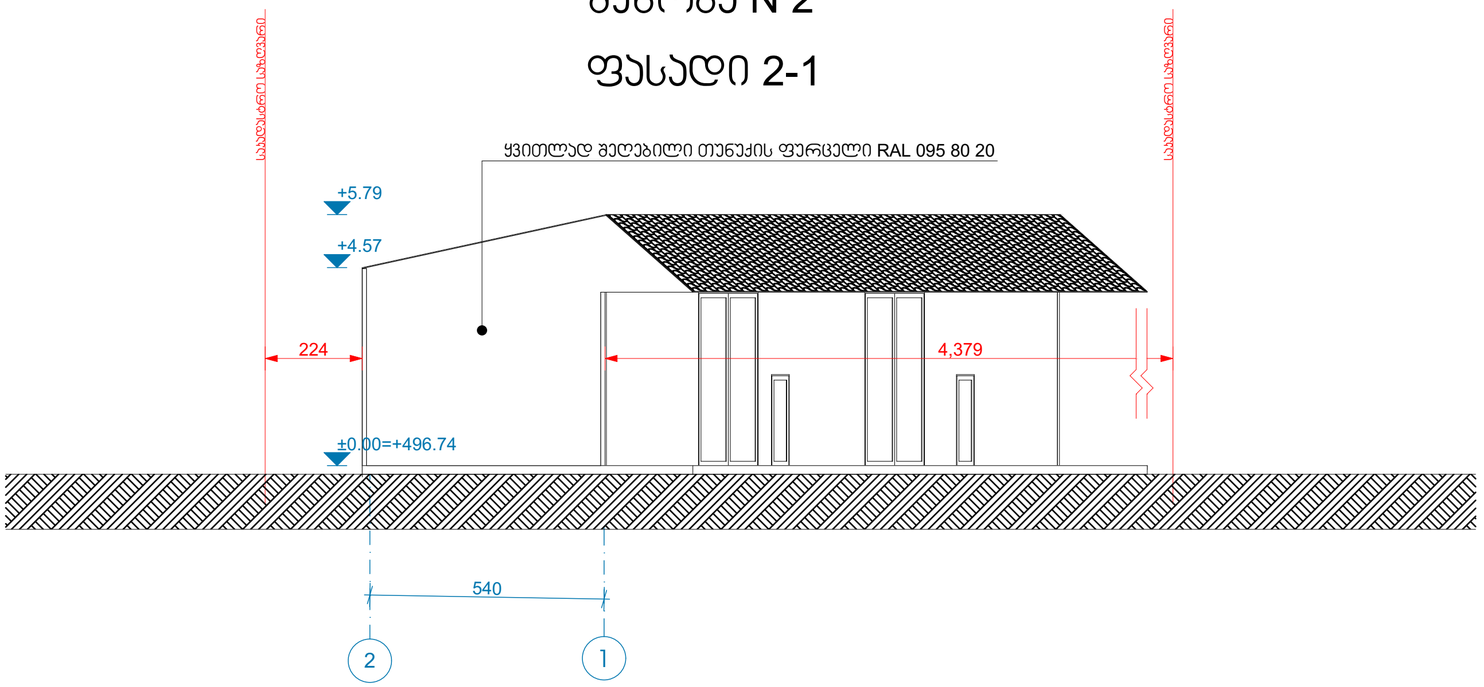


ექსპლიკაცია

მინიშვნები და პირობითი აღნიშვნა

პროექტის სახელწოდება

საწყობი

ობიექტის მისამართი

(ს/კ 01.19.24.007.047)


შ.პ.ს. "არქვეი"

ს.ნ.: 420425524

ელ-ფოსტა: arch.way@outlook.com


| | |
|---|---|
| დირექტორი | უ.ჯანტარია |

ნახაზის დასახელება

ფასადები

| მასშტაბი | ფორმატი | გვერდი |
|---|---|---|
| 1:100 | A-2 | 0 |

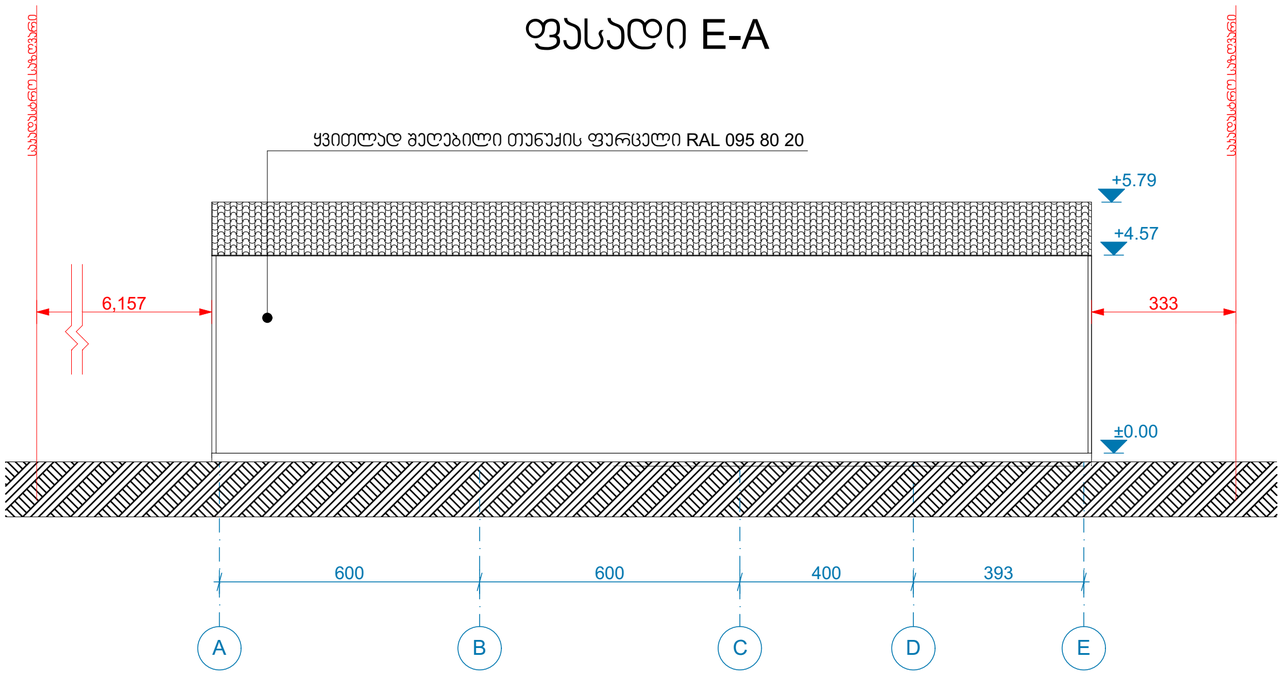

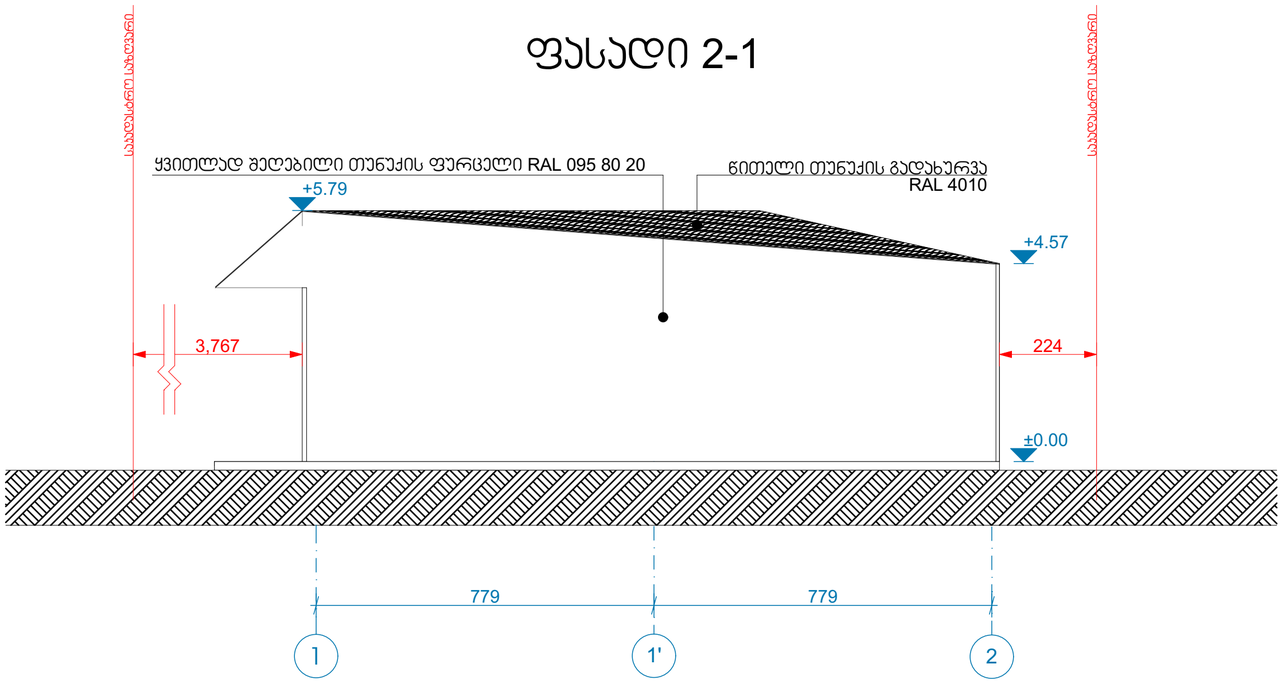

GSPublisherVersion 0.8.100.100

1:100

შ.პ.ს. "არქვეი"

el-fosta: arch.way@outlook.com

s.n.: 420425524

დირექტორი

მთ. არქიტექტორი

უ.ჭანტურია

დ. კაშია

ფორმატი გვერდი

ნახაზის დასახელება

პროექტის სახელწოდება

ობიექტის მისამართი

დამკვეთი

A-2 0

მასშტაბი

შენიშვნები და პირობითი აღნიშვნა

s k 72 06 12013

საწყობი

ქ.თბილისი, მიხეილ გრიგოლაშვილის
ქუჩა N1

(s/k 01.19.24.007.047)

შპს "ზ და გ ბილდინგ კომპანი"

ექსპლიკაცია

A D E

600 600 400 393

±0.00

+4.57

+5.79

6,157 333

B C

საკადასტრო საზღვარი

საკადასტრო საზღვარი

ყვითლად შეღებილი თუნუქის ფურცელი RAL 095 80 20

1' 2

±0.00

+4.57

+5.79

3,767 224

779 779

საკადასტრო საზღვარი

საკადასტრო საზღვარი

1

ყვითლად შეღებილი თუნუქის ფურცელი RAL 095 80 20 წითელი თუნუქის გადახურვა
RAL 4010

შენობა N 2

ფასადი E-A

შენობა N 2

ფასადი 2-1

ფასადები

# სპეციფიკაცია

| ჯარ-ფანჯრების სპეციფიკაცია | | |
|---|---|---|
| დასახელება | ჯ-1 | ჯ-2 |
| რაოდენობა | 4 | 4 |
| გაბარიტები | 90X210 | 300X400 |
| გეგმა | | |
| ფასადი | 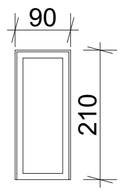 | 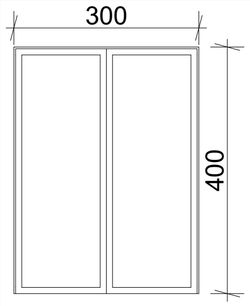 |

ექსპლიკაცია


პროექტის სახელწოდება

საწყობი

ობიექტის მისამართი


(ს/კ 01.19.24.007.047)


შ.პ.ს. "არქვეი"

ARCHWAY

ს.ნ.: 420425524

ელ.ფოსტა: arch.way@outlook.com

დირექტორი უ.ჯანტარია

მთ. არქიტექტორი დ. ჯაშია



ნახაზის დასახელება

სპეციფიკაცია

| მასშტაბი | ფორმატი | გვერდი |
|---|---|---|
| | A-2 | 0 |