
ტოპოგრაფიული რუკა

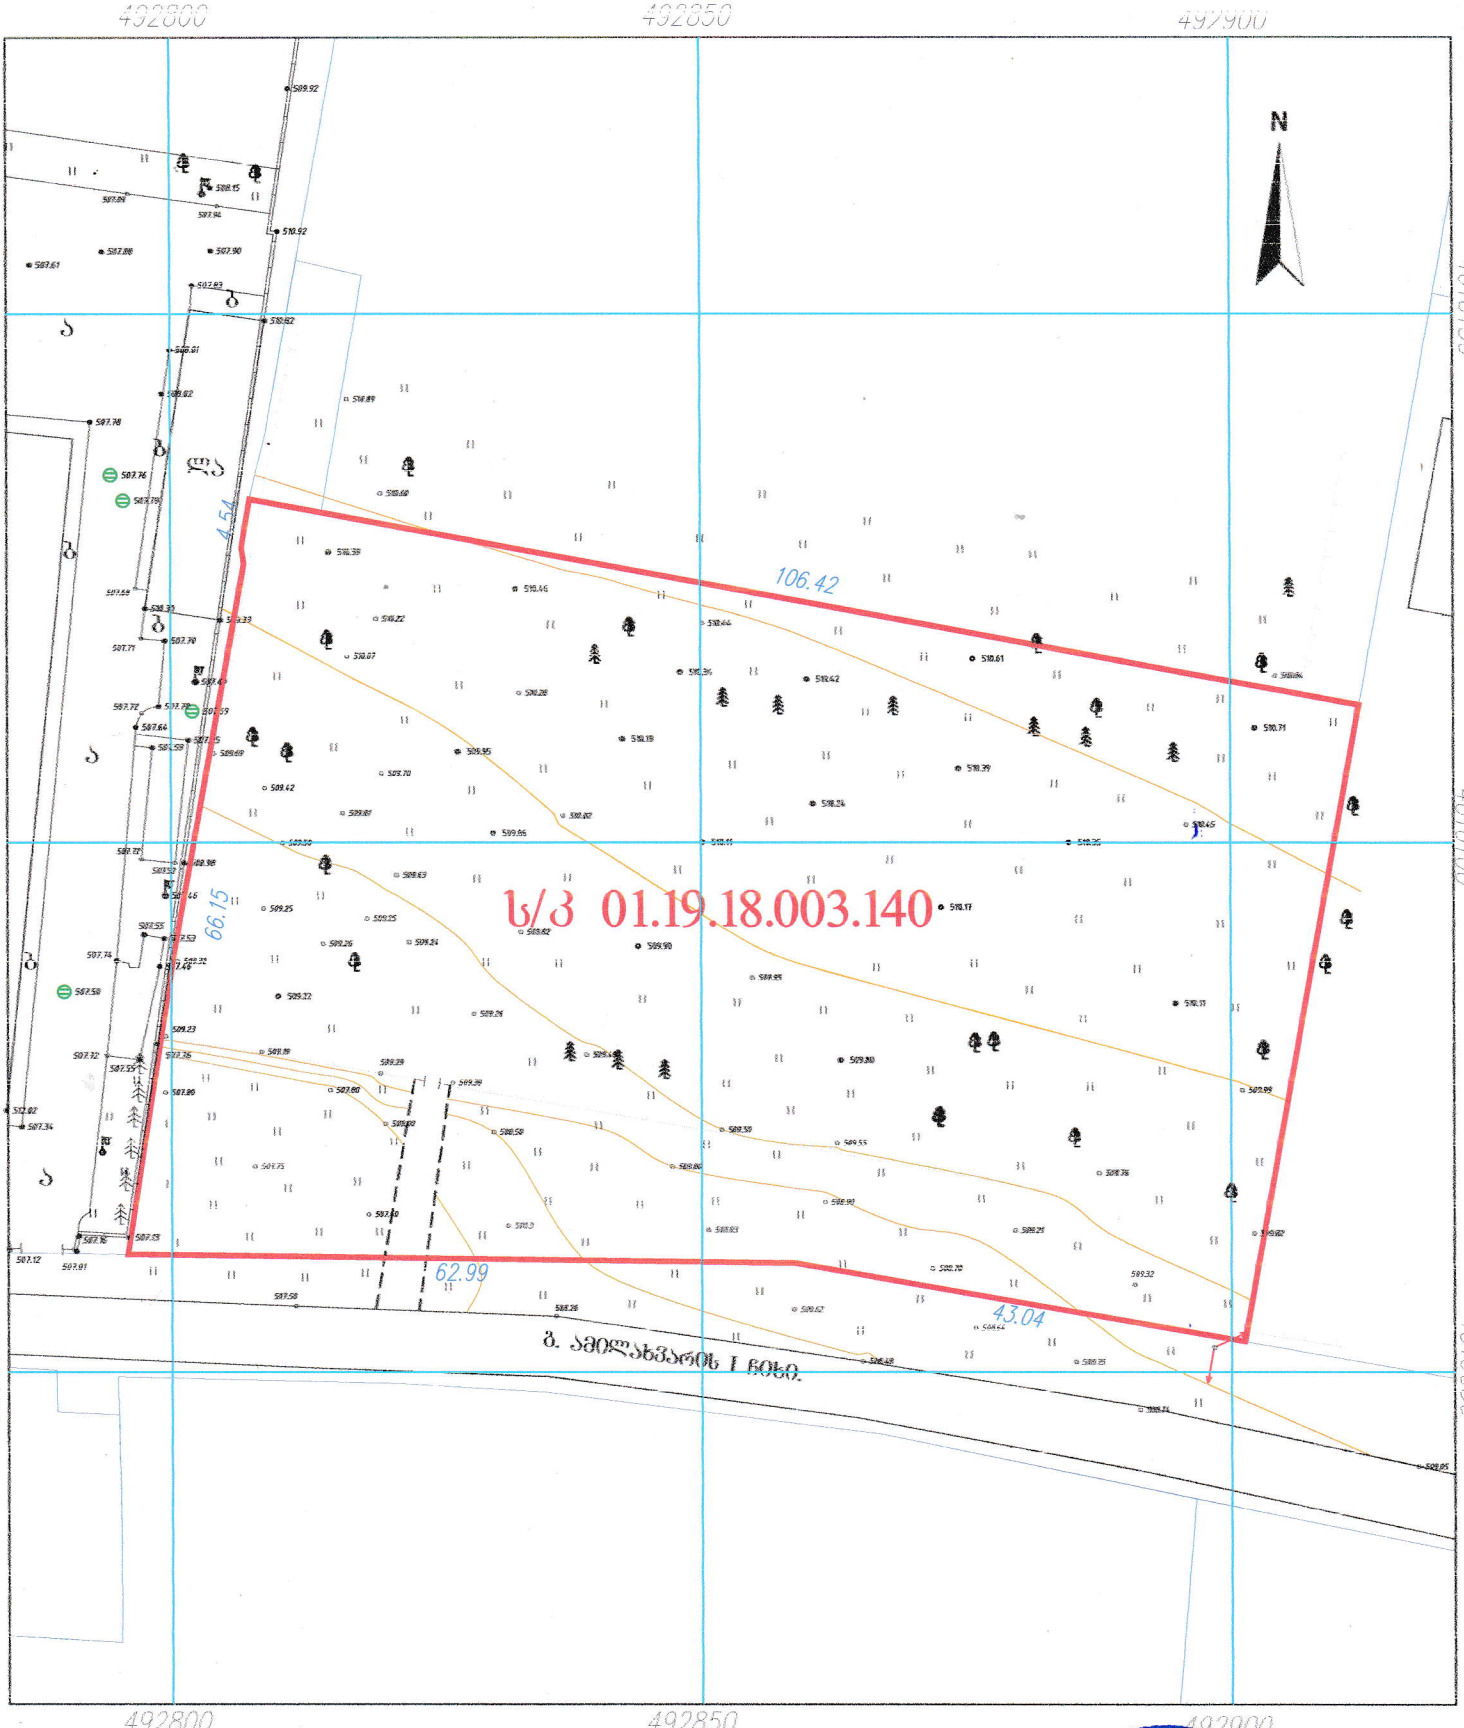


პირობითი აღნიშვნები

- სახელმწიფო შენობა
- არასახელმწიფო შენობა
- ფარდული
- სამბური 577.11
- დანგრეული შენობა
- რეზერვუარი
- ელ. ქვესადგური
- მიწის ნაკვეთის საზღვარი
- წყალი
- ბეტონური 578.06
- ასფალტის გზა
- ბრუნტის გზა
- რკინიგზა
- მთავარი ისოლინიები
- ისოლინიები სიმაღლით ქვიშ ღობე
- ლითონის ღობე
- ნაყარი მიწა
- ჩაშენებული ბრუნტი
- ქარსაცავი ზოლი
- ცოცხალი ღობე
- 578.21 ხიდი, პალია, ბუჩქი
- ბოძები
- განათების ელ. ბოძი
- ცრცალი სამანალმაგალი ბ

GEOSC N	ქ. ბათუმი, რ. ხიმშიაშვილის ქ. №5ა ტელ. 579 03 33 22 GEOSCAN@mail.ru
დირექტორი	დ. ჩქადუანიძე
შემასრულა	ბ. ჭართლაძე
დახაზა	დ. ჩქადუანიძე
მისამართი	ოზნილისი, დაბა ლეღვა ორხევი,

GEOSCAN LTD

გენერალური გეგმა

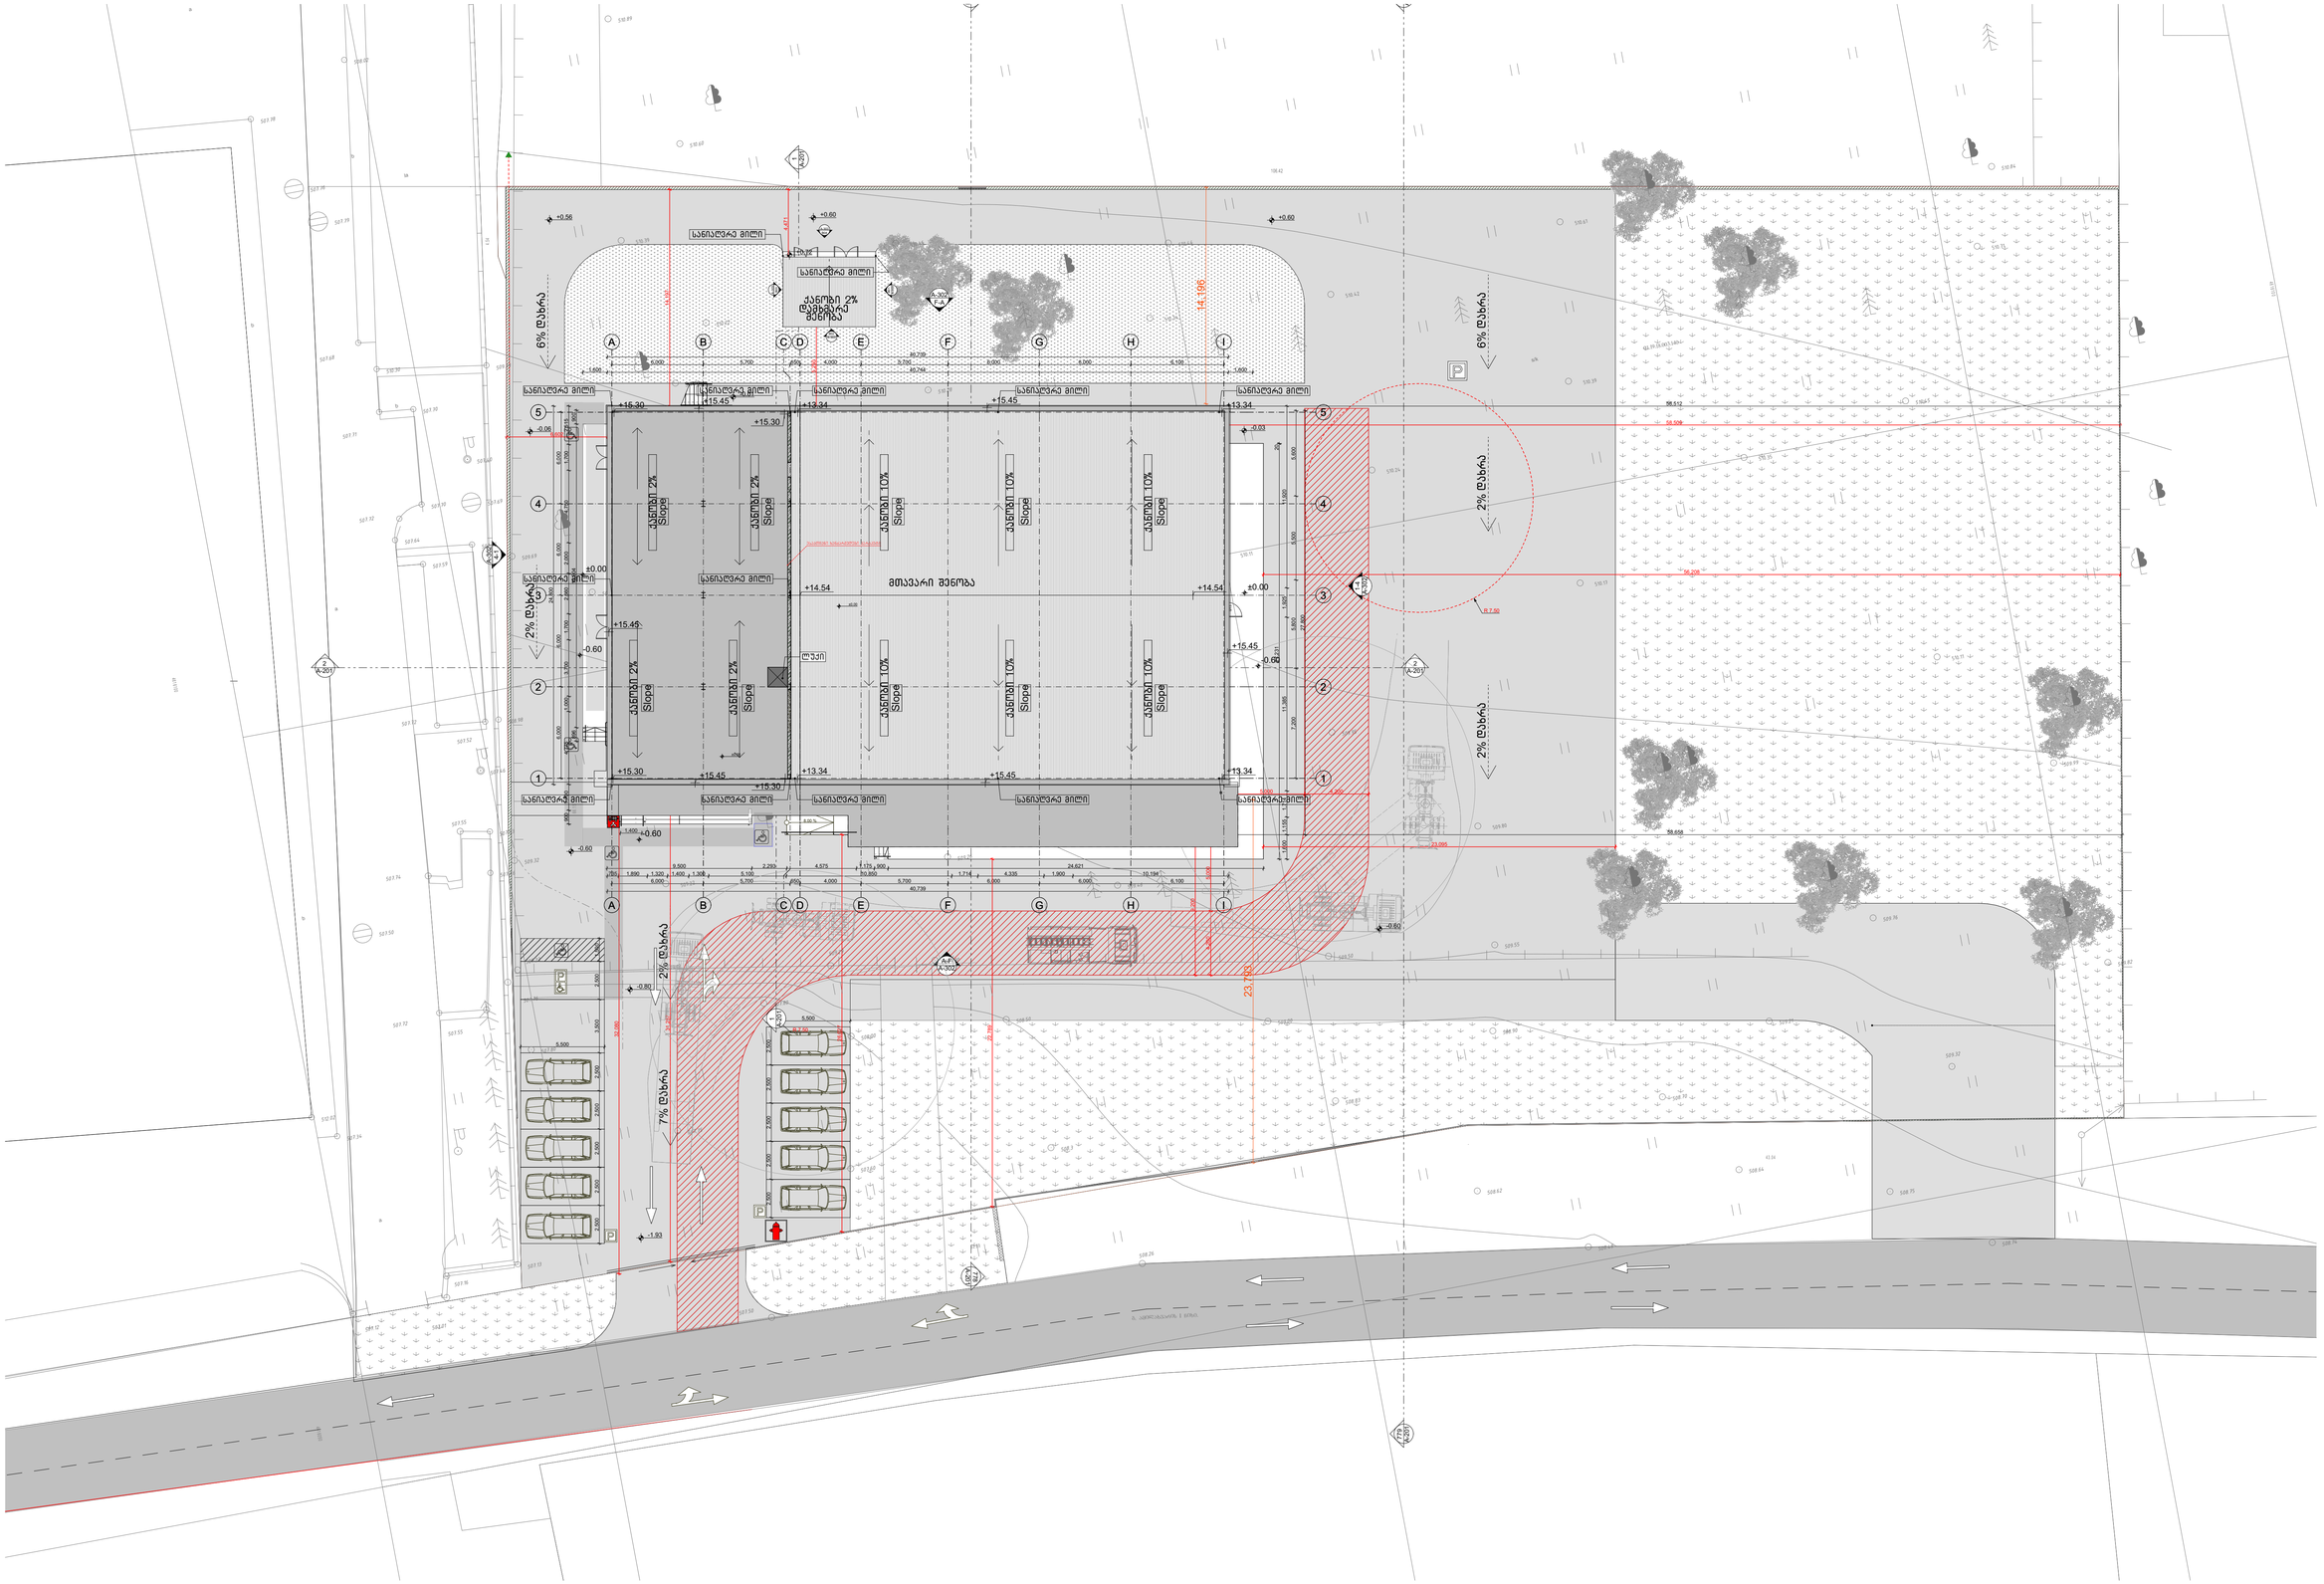

LEGENDS

ლოკი — ოთახის სახელი

G01 წერტილი — საორთოლოთახის

±0.000 / -0.150 — მოპირკეთებული იატაკის ნიშნული / კონსტრუქციული ფილის ნიშნული

±0.000 — მოპირკეთებული იატაკის ნიშნული

1 / A- — დეტალის № ნახაზის ლოკი

A-200 — ჭრილის № ნახაზის ლოკი

WG00/WB00 — კედლის ტიპი

FLR00 — იატაკის ტიპი

ბეტონის კედლი

ბლოკის კედლი

თაბაშირმუყაოს კედლი

შენიშვნა:

საგენერატორო და სატუმბო ავზი მდებარეობს იმავე მეპატრონის საკუთრებაში არსებულ სამეზობლო ნაკვეთზე. (ს.კ 01.19.18.003.044)

ზოგადი შენიშვნები	არქიტექტორი	პროექტის მენეჯერი	დამკვეთი	პროექტი	სათაური	სტატუსი	რევიზია	00	გვ.№
დაუშვებელია ნახაზის გადაზომვა. ნებისმიერ ხარვეზის/შეზუსტების აღმოჩენის შემთხვევაში დაუყოვნებლივ უნდა ცნობის საავტორო ორგანიზაციას. ყველა ზომა მოცემულია მილიმეტრებში. ეს დოკუმენტაცია ინტელექტუალური საკუთრებაა. ნებისმიერი არასანქცირებული გამოყენება, გამეძღვანება, გავრცელება ან დუბლირება ნებისმიერი ინფორმაციის, შეიძლება გამოიწვიოს პასუხისგებლობა მოქმედი კანონმდებლობის მიხედვით.	TRIA Architecture		შპს "აპტოსი"	აპტოსის საწყობი	GENERAL PLAN 01 გენგეგმა	არქიტექტურული პროექტი	თარიღი	11.03.2024	02.1
							ფორმატი	A1	
							მასშტაბი	1:200	