განმარტება 13/03/2024 წლის N18-01240733583 წერილში დაფიქსირებული პოზიციაზე:

განახლებული განთავსსების სქემით, აღნიშნული მცენარეების, N24 და N65 -ის არც მოჭრა და არც გადარგვა აღარ იგეგმება. საპროექტო ობიექტი მსუბუქი კონსტრუქციის იქნება, და წერტილოვანი კონსტრუქციის საძირკველი გვაძლებს საშუალებას დაცული იყოს საძირკველთან 3 მეტრიანი დაშორებები.
მცენარე N26 - გადაირგვება და დაცული იქნება 3 მ.-იანი დაშორება შენობიდან.

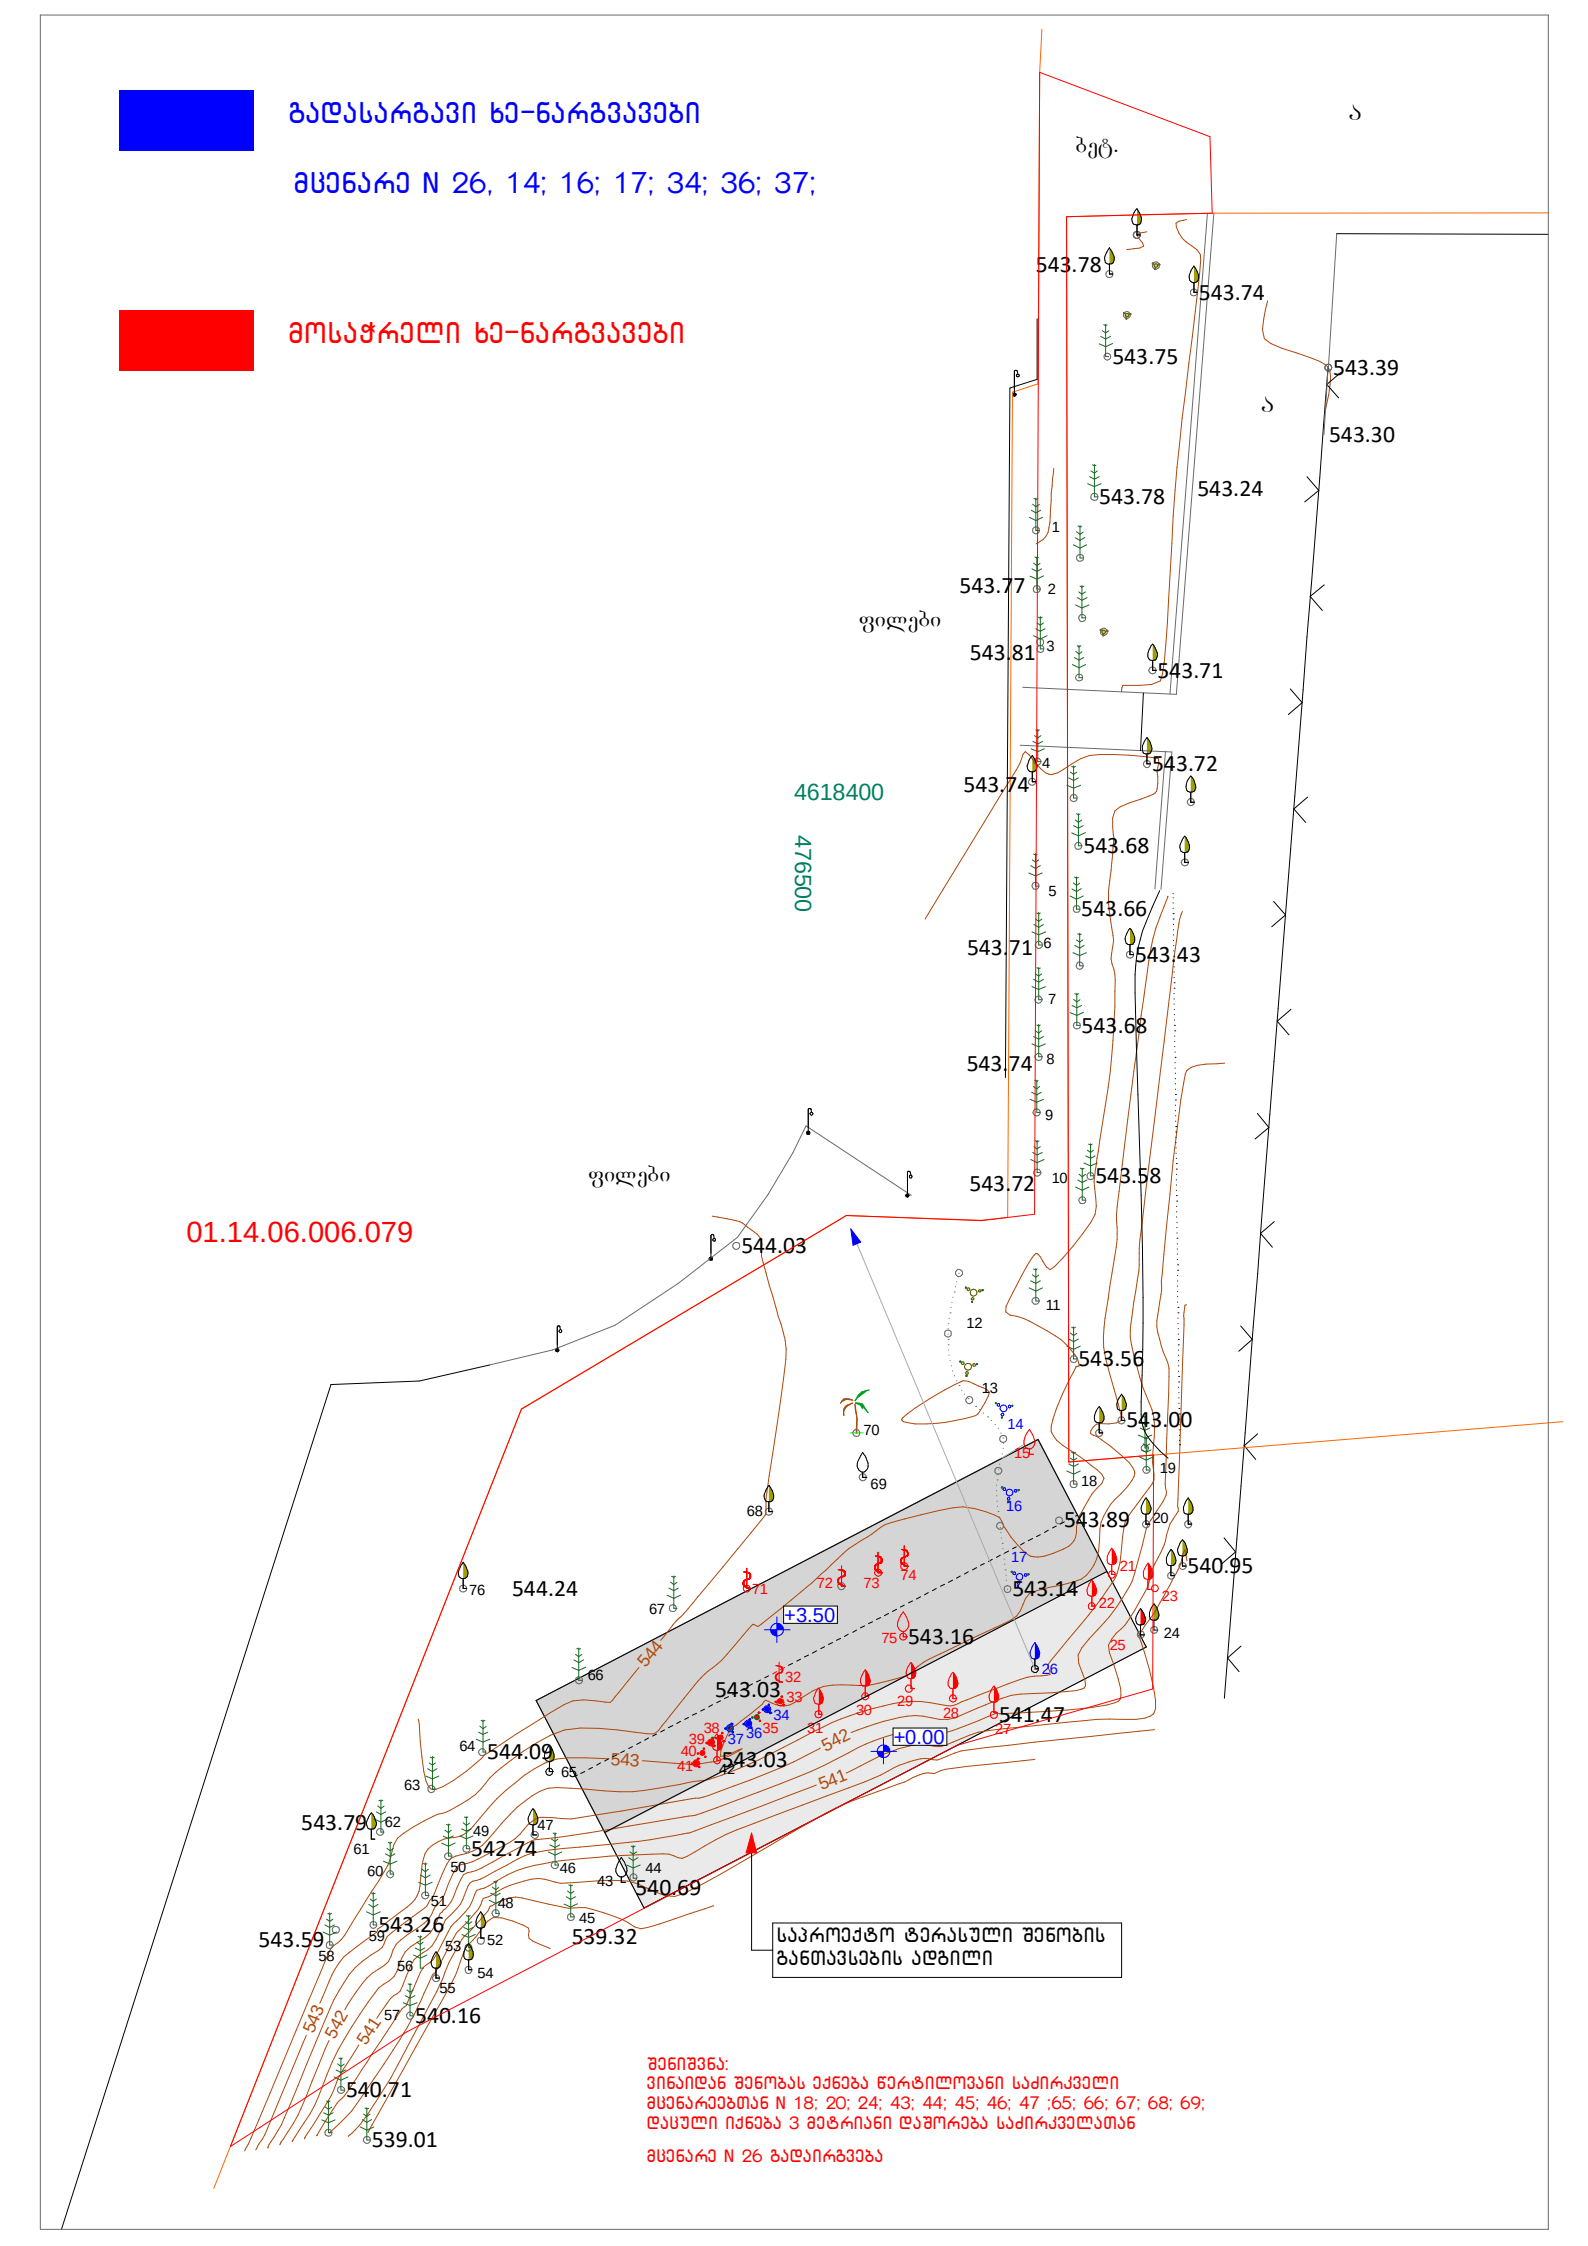
გადასარგავი ხე-ნარგავები
მცენარე N 26, 14; 16; 17; 34; 36; 37;
მოსაჭრელი ხე-ნარგავები
ბეტ.
ა
543.78
543.74
543.75
543.39
543.30
543.24
543.77
543.81
543.71
543.72
543.74
543.68
543.66
543.43
543.71
543.68
543.74
543.72
543.58
543.56
543.00
543.89
540.95
543.14
543.16
543.03
541.47
544.09
543.03
543.79
542.74
540.69
543.26
543.59
539.32
540.16
540.71
539.01
544.03
544.24
+3.50
+0.00
ფილები
ფილები
4618400
4765000
01.14.06.006.079
საპროექტო ტერასული შენობის განთავსების ადგილი
შენიშვნა:
ვინაიდან შენობას ექნება წერტილოვანი საძირკველი
მცენარეებთან N 18; 20; 24; 43; 44; 45; 46; 47 ;65; 66; 67; 68; 69;
დაცული იქნება 3 მეტრიანი დაშორება საძირკველთან
მცენარე N 26 გადაირგვება