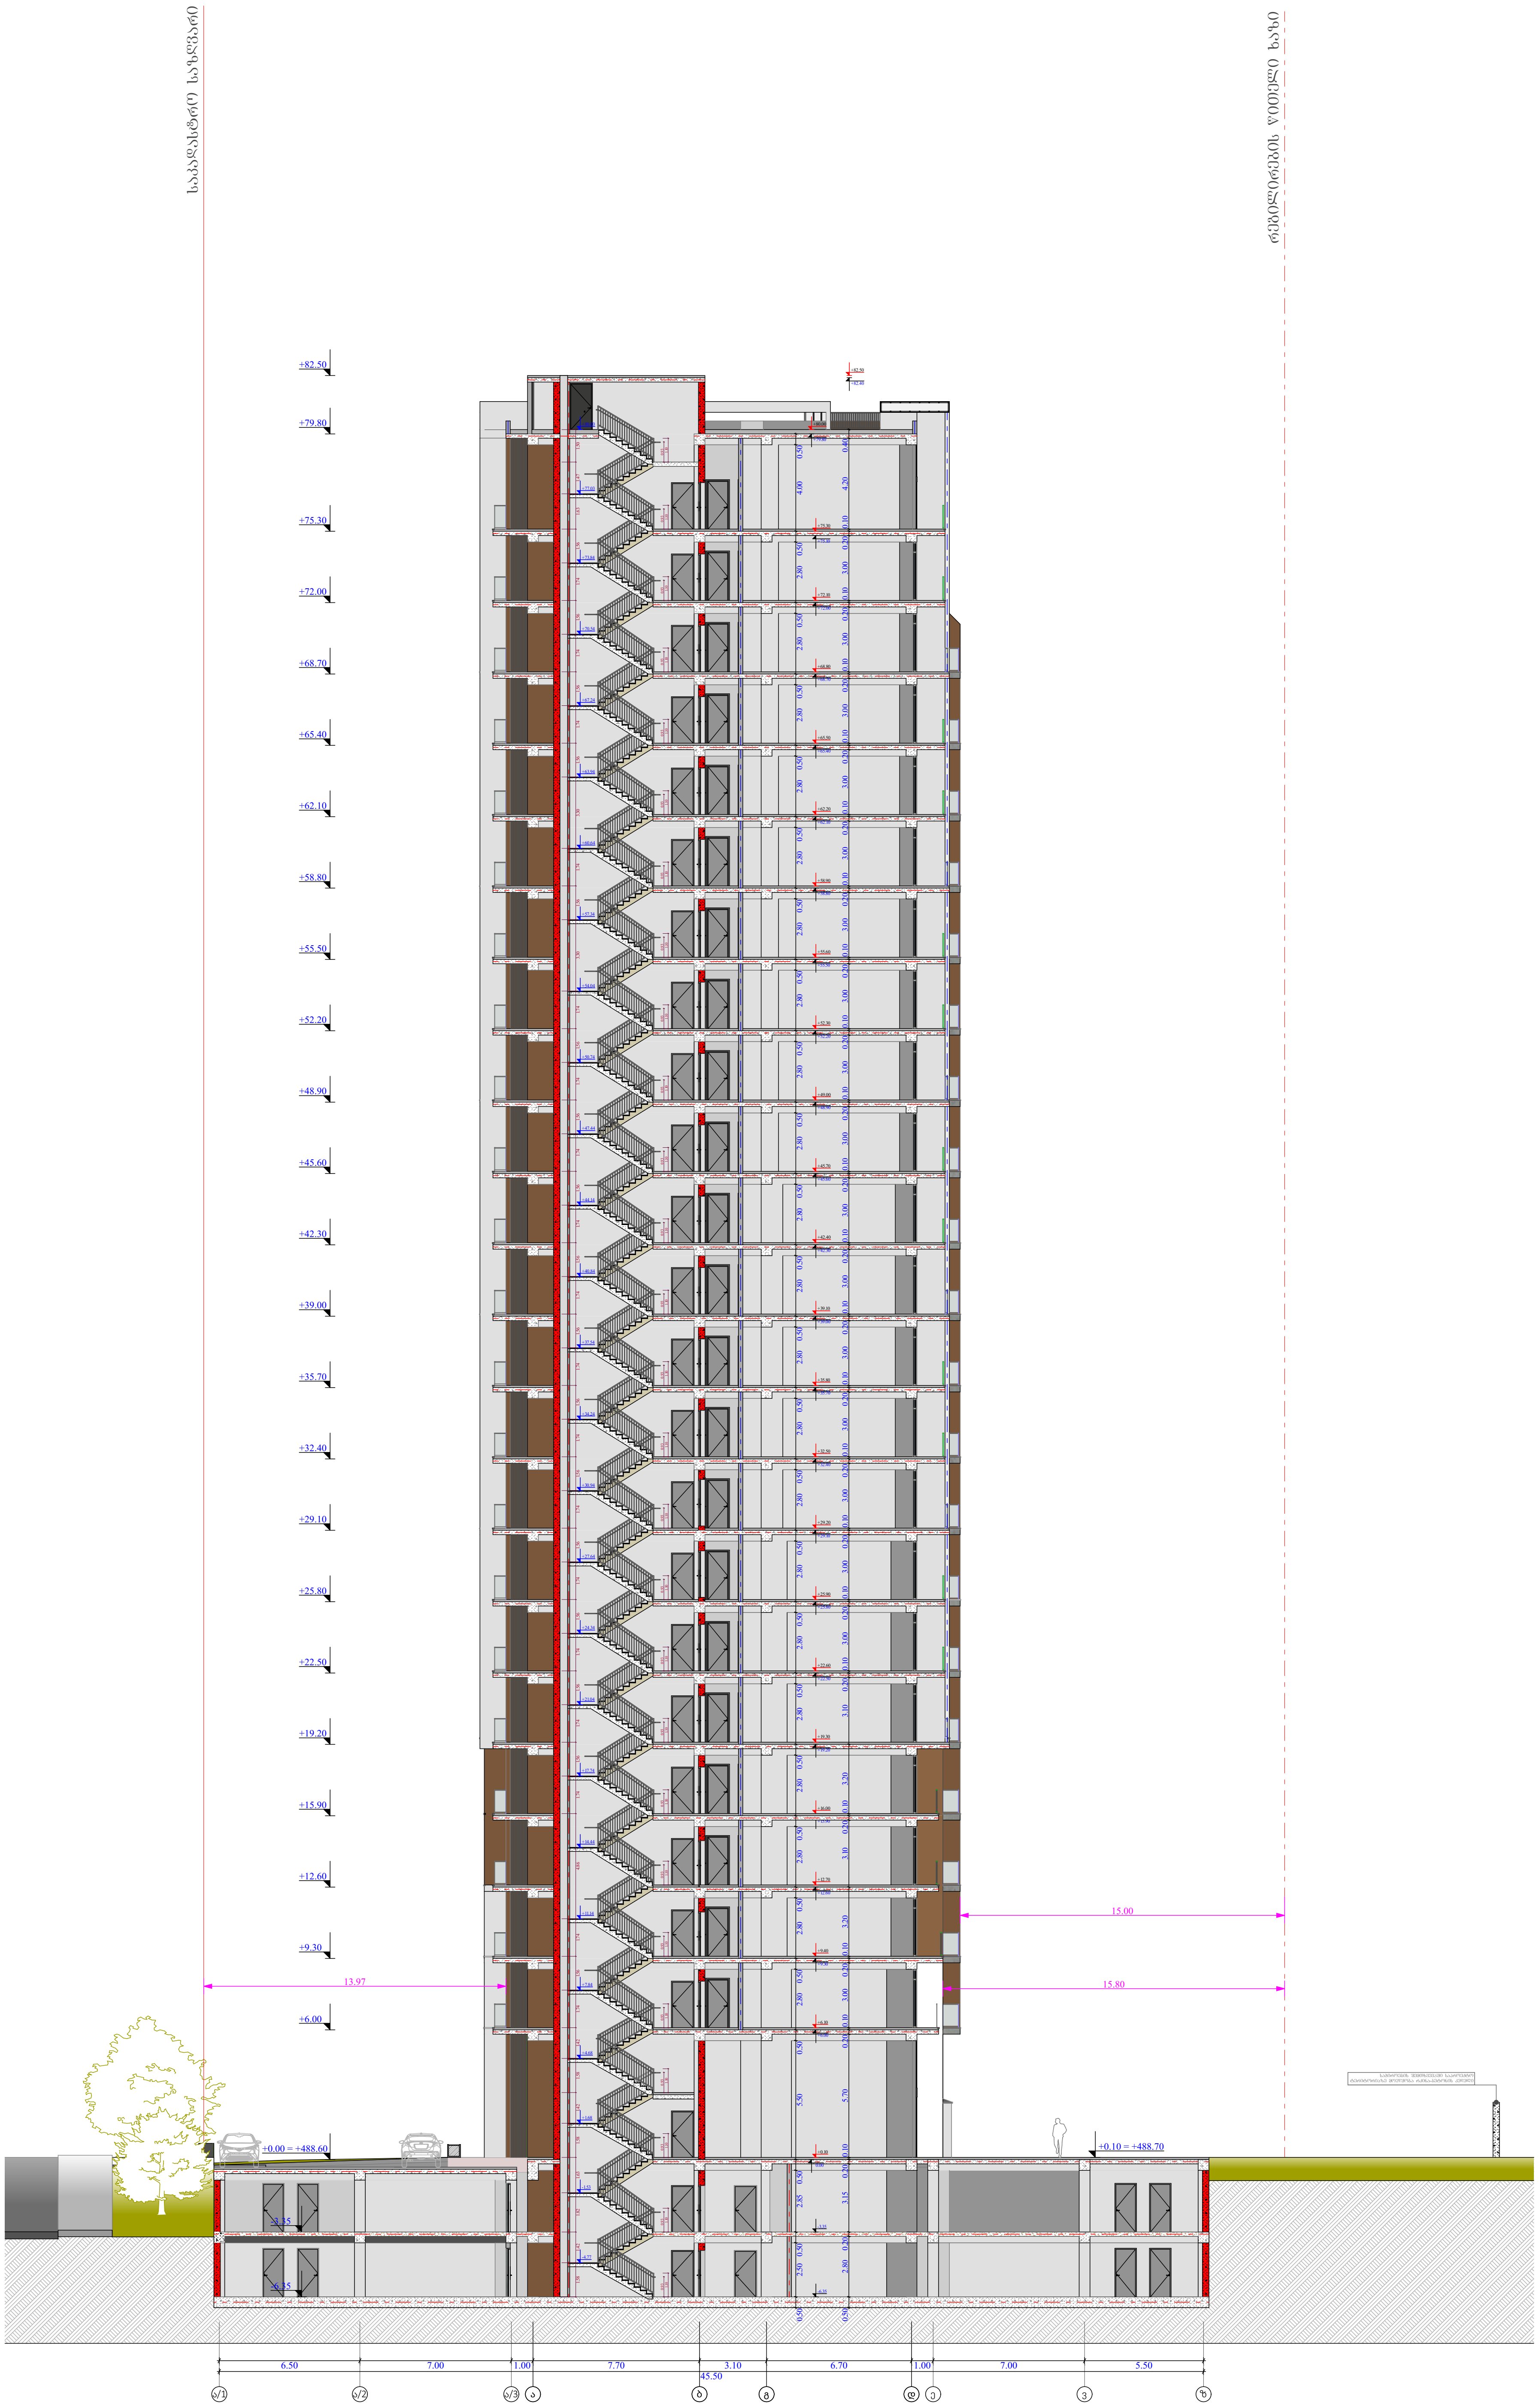


## ობიექტის მისამართი

ს.კ. 01 10.06.022.011

ქ.თბილისი,
პეტრე იბერის ქუჩის
შესახვევი N13

## ფუნქციური დანიშნულება

მრავალბინიანი საცხოვრებელი სახლი



## შემსრულებელი ორგანიზაცია

შპს სტუდიო ალფა სახლი

ს.კ. 404664573

| | |
|---|---|
| დირექტორი | |
| მ.პაპუკაშვილი | |
| არქიტექტორი | |
| მ.პაპუკაშვილი | |

ჭრილი ა/1 - ზ ღერძებში

| | |
|---|---|
| საკადასტრო საზღვარი | |
| უკანა ეზო | |
| განაშენიანების რეგულირების წითელი ხაზი | |
| კედლის ცეცხლმედეგობის ხარისხი 1 სთ | |
| კედლის ცეცხლმედეგობის ხარისხი 1 სთ | |
| ჭრილი | |
| გასასვლელამდე სავალი მანძილი | |
| ღერძის ხაზი | |
| ბლოკის კედელი | |
| გაძლიერებული ბეტონის სტრუქტურული ელემენტები 3სთ-იანი ხანძარმედეგობით (სვეტი, კოჭი, დიაფრაგმა, იატაკისა და სახურავის ანაწყობი) | |

A - 3

| | |
|---|---|
| მასშტაბი | 1:300 |
| თარიღი | 05/03/2024 |
| ფურცელი | ა-111 |

რეგლამენტების წითელი ხაზი

საკადასტრო საზღვარი

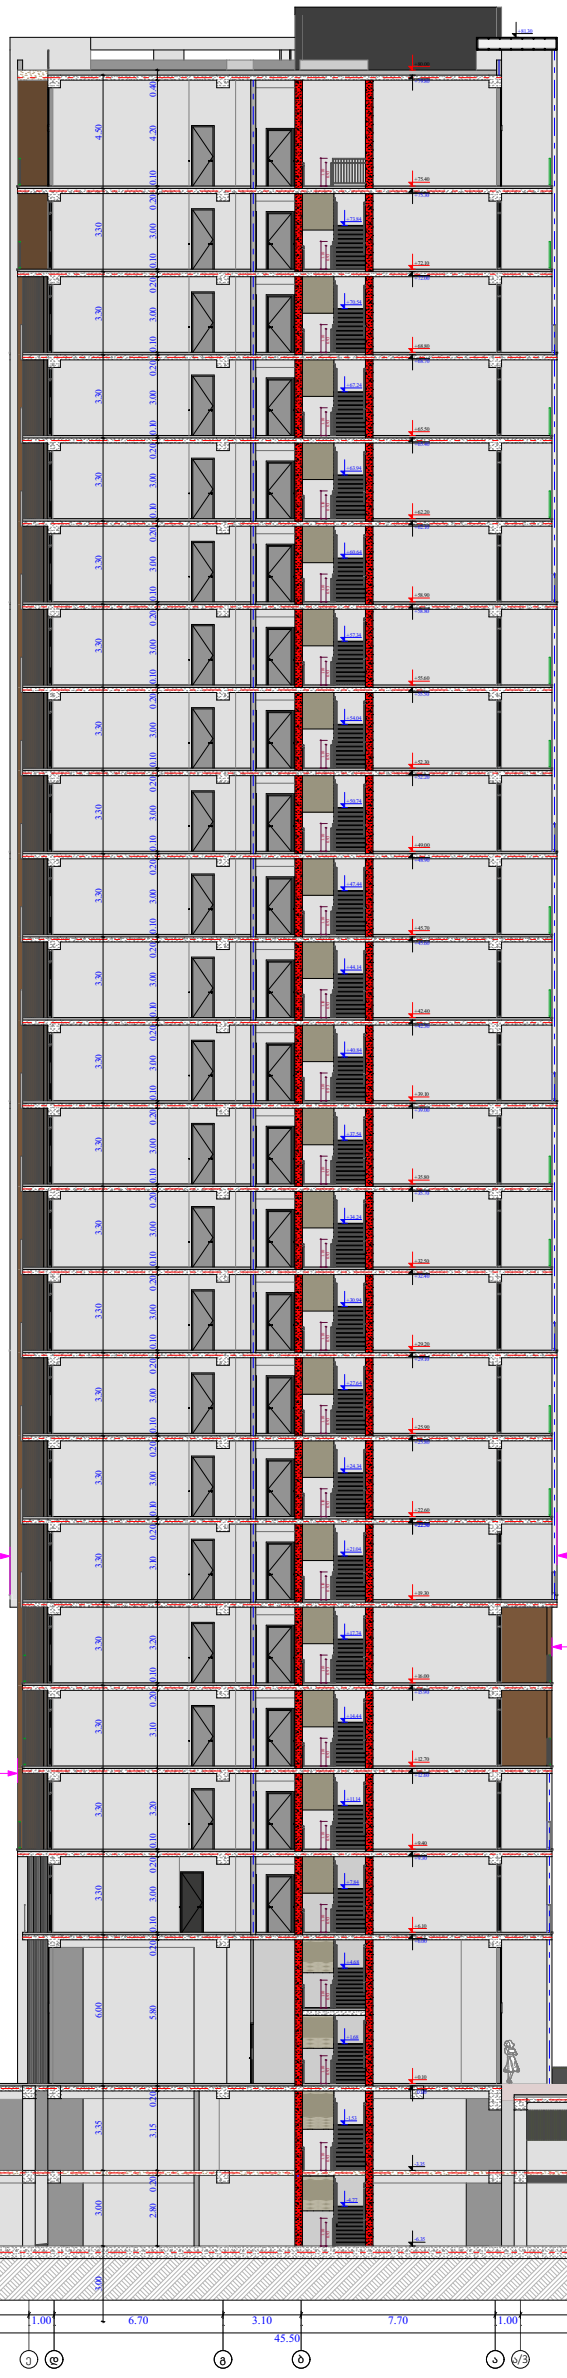


## ობიექტის მისამართი

ს.კ. 01 10.06.022.011

ქ.თბილისი,
პეტრე იბერის ქუჩის
შესახვევი N13

## ფუნქციური დანიშნულება

მრავალბინიანი საცხოვრებელი სახლი



შემსრულებელი ორგანიზაცია

შპს სტუდიო ალფა სახლი

ს.კ. 404664573

დირექტორი
მ.პაპუკაშვილი

არქიტექტორი
მ.პაპუკაშვილი

ჭრილი Ზ - ა/1 ღერძებში

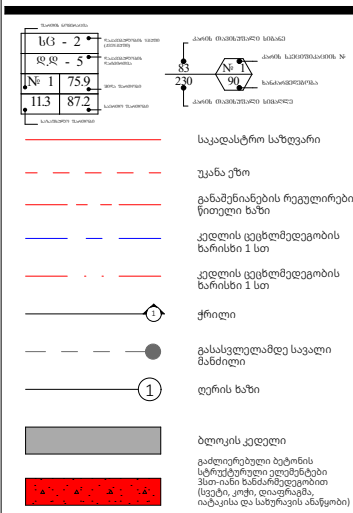


| A - 3 | |
|---|---|
| მასშტაბი | 1:300 |
| თარიღი | 05/03/2024 |
| ფურცელი | ა-112 |

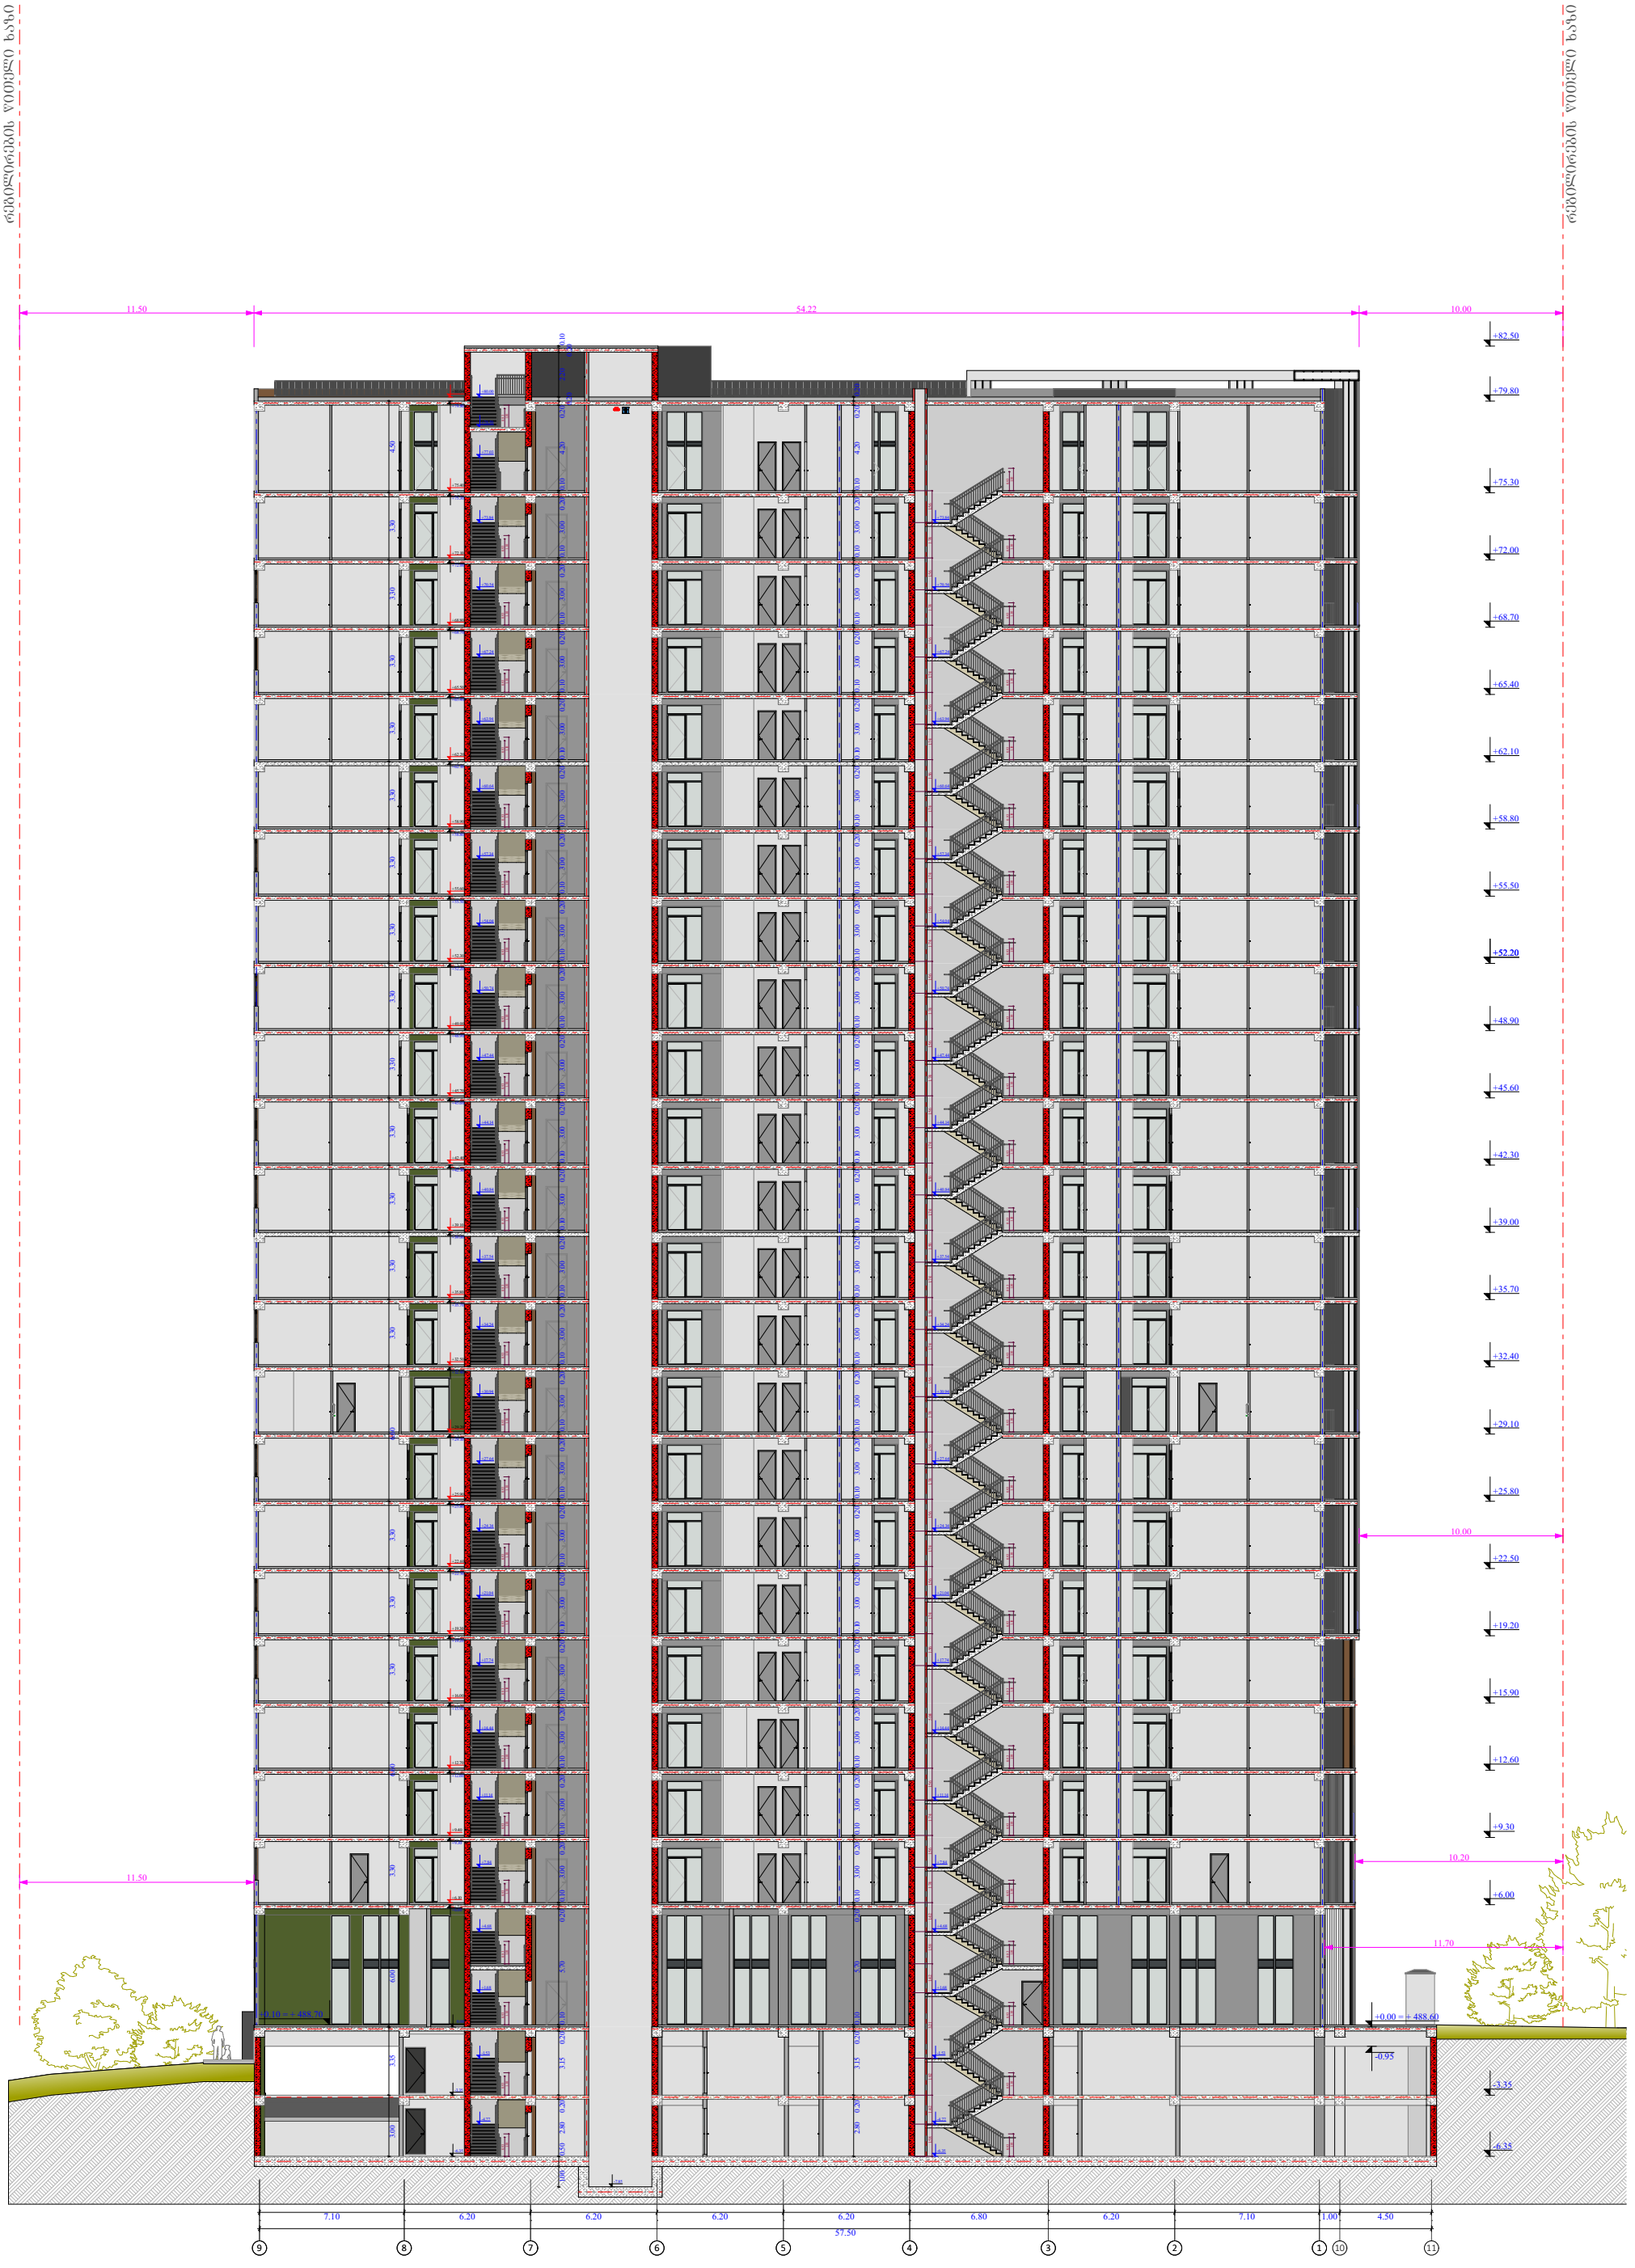


| | | | | | | |
|---|---|---|---|---|---|---|
| ფუნქციური დანიშნულება | ობიექტის მისამართი | შემსრულებელი ორგანიზაცია | დირექტორი | | | A - 3 |
| მრავალბინიანი საცხოვრებელი სახლი | ს.კ. 01 10.06.022.011 ქ.თბილისი, პეტრე იბერის ქუჩის შესახვევი N13 | შპს სტუდიო ალფა სახლი<br>ს.კ. 404664573 | მ.პაპუკაშვილი | | ჭრილი 11-1 ღერძებში | მასშტაბი 1:300 |
| | | | არქიტექტორი | | | თარიღი 05/03/2024 |
| | | | მ.პაპუკაშვილი | | | ფურცელი ა-113 |

# ტიპიური კიბის უჯრედის სქემა -6.35 ნიშნულზე

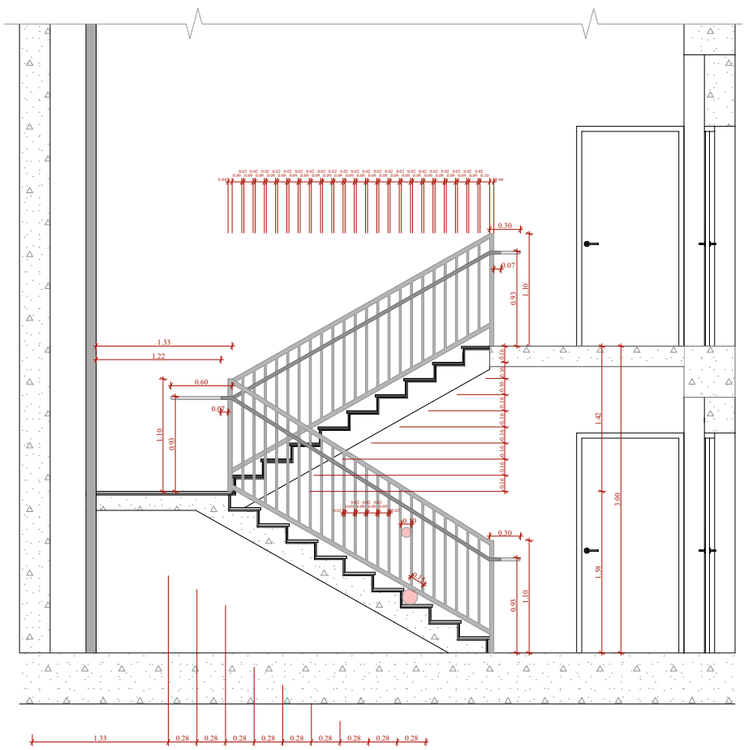

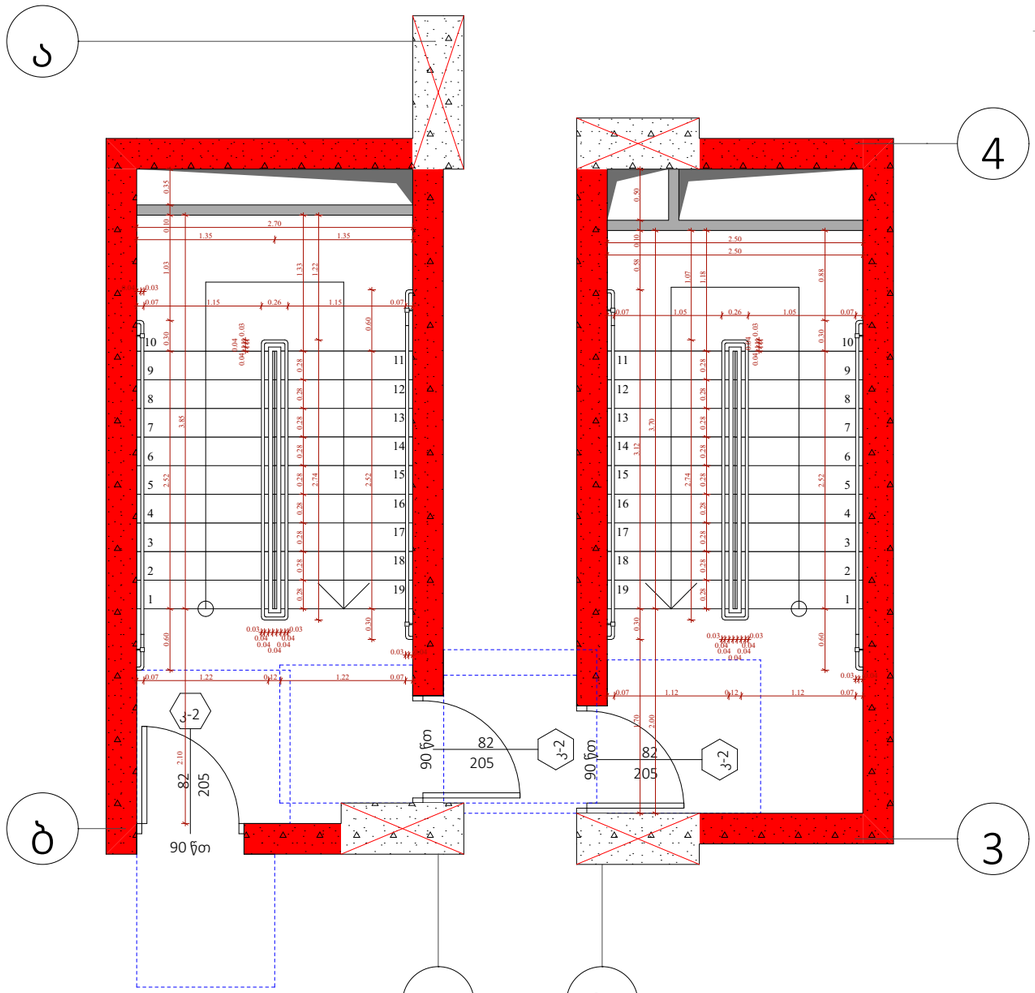


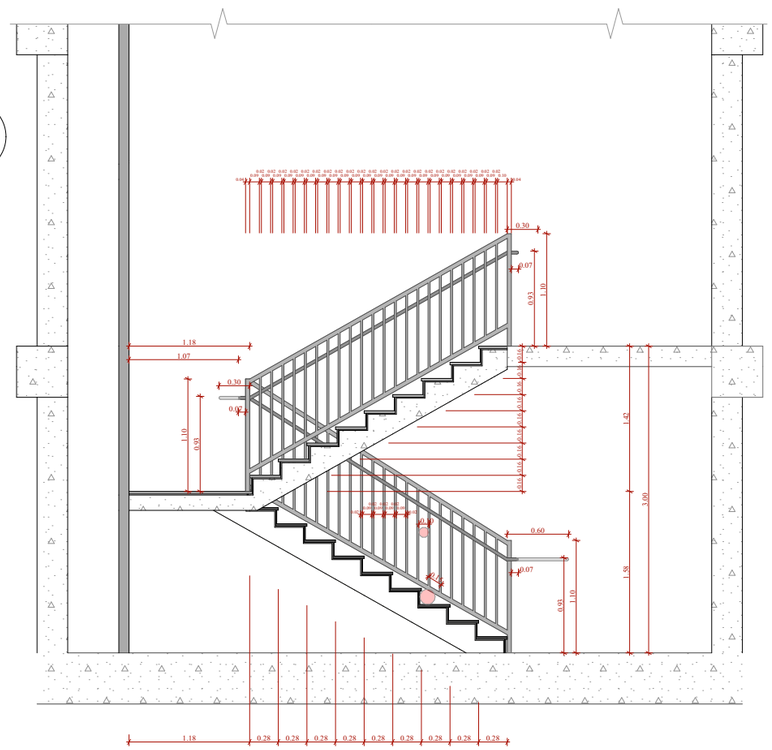

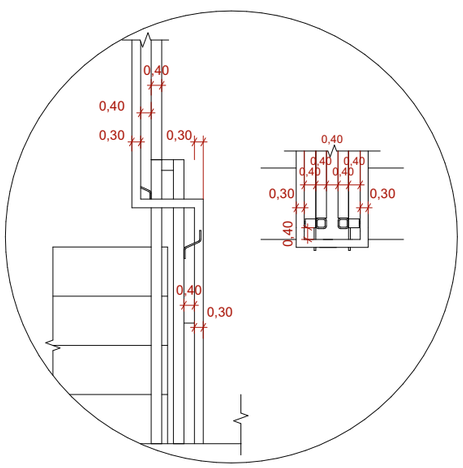


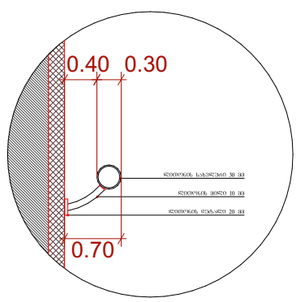


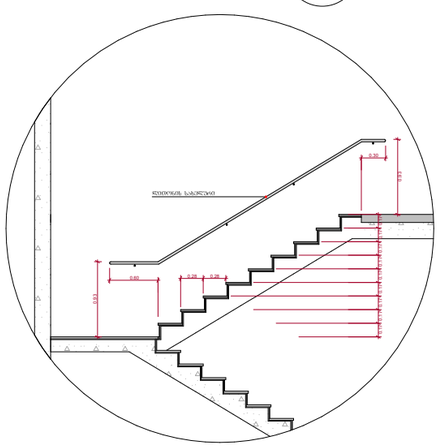



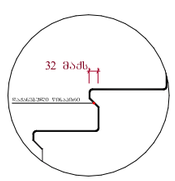


შენიშვნები :

- ქვედა კიბის (მათ შორის გარე კიბის) ყოველი საფეხურის დასაბეტონებლის 40 მმ სისქის ნაწილს, რომელიც იზოლირებული საფეხურის ნაფენრილისგან მთარაზულად, ექნება ერთმანეთისგან ფიქრის მანძილ ზედაპირი, რომელიც საფეხურის დანარჩენი ნაწილისგან მკვეთრად განსხვავებული იქნება (მაგ: ღია ფერის).

- მისაფენი გზაკაბის საზღვრებში იატაკის ზედაპირები იქნება მდგრადი, მსქარი და არასრიალა.

- კიბის საფეხურების განსხვავებული მონიშვნა იქნება გამძლე.

- შენობის გარეთ მდებარე კიბის საფეხურები და გაჭედი ისე დაბეტონდება, რომ სისველ ზედაპირზე წყალი არ დაგროვდება.

- გასანათებელი საშუალებები უზრუნველყოფს კიბეების განათებას, რომელიც გაიზომება საბეტონების ზედაპირების და გაჭედის ზედაპირების ცენტრში გაზომვისას საფეხურის წინაპირიდან 600 მმ-ის სიშორეზე, შემდეგი წესის შესაბამისად :

1. არაუმეტეს 11 ლუქის განათება.
2. არაუმეტეს 100 ლუქი განათება, კიბეთ სარგებლების დროს.
3. კიბეების განათებისას 11 ლუქიდან 110 ლუქის ზედაპირზე შესაძლებელი უნდა იყოს განათების სინათლისფერ უზრუნველყოფილი ავტომატური, მოხერხებული ტიპის განათების ნათურების გამო, რომლებიც შეესაბამება ქვედა ქვემოთ ჩამოთვლილს :

ა) განათების სისტემა აღჭურვილი იქნება საინჟინრო ოპერაციული სისტემით და შეესაბამება აგ მიზნით გამოყენებისთვის.

ბ) მოძრავი სენსორი გააქტიურდება დამცავებლის მოძრაობით საფეხურებზე ან საფეხურების გაჭედზე.

გ) განათების გამთიშველი დაყენებული იქნება არაუმეტეს 15 წუთიანი მოქმედების კერით.

დ) გზაკაბის განათება ჩართვება ავტომატური სენსორული ნათურებით, ანუ ის არსებობის შემთხვევაში ისე, რომ შესასვლელში მდებარე გაჭანზე, მის მოსახვრეს ორთოგონალ კიბის მარშა და შესასვლელის მდებარე გაჭანის ზემოთ და ქვემოთ მდებარე გაჭანებზე ეგ - 4 კუნძტით დაფიქსირდა განათ ბულობის დროს საფეხურის გამოყენებისათვის იქნება უზრუნველყოფილი.

- კიბის სახელურები და ნებისმიერი კედელი ან მათ მოსაზღვრე მდებარე სხვა ზედაპირი არ იქნება ბასრი ან უხეში ელემენტების შემცველი.

- კიბის სახელურები არ იტრიალებს მათი ბუდეების საზღვრებში.

| | | | | | | |
|---|---|---|---|---|---|---|
| ფუნქციური დანიშნულება | ობიექტის მისამართი | შემსრულებელი ორგანიზაცია | დირექტორი | | კიბის დეტალი | A- 3 |
| მრავალბინიანი საცხოვრებელი სახლი | ს.კ. 01 10.06.022.011 | შპს სტუდიო ალფა სახლი | მ.პაპუკაშვილი | | | მასშტაბი 1:60, 1:200 |
| | ქ.თბილისი, | | არქიტექტორი | | | თარიღი 04/03/2024 |
| | პეტრე იბერის ქუჩის შესახვევი N13 | ს.კ. 404664573 | მ.პაპუკაშვილი | | | ფურცელი ა-114 |

# ტიპიური კიბის უჯრედის სქემა -3.35 ნიშნულზე

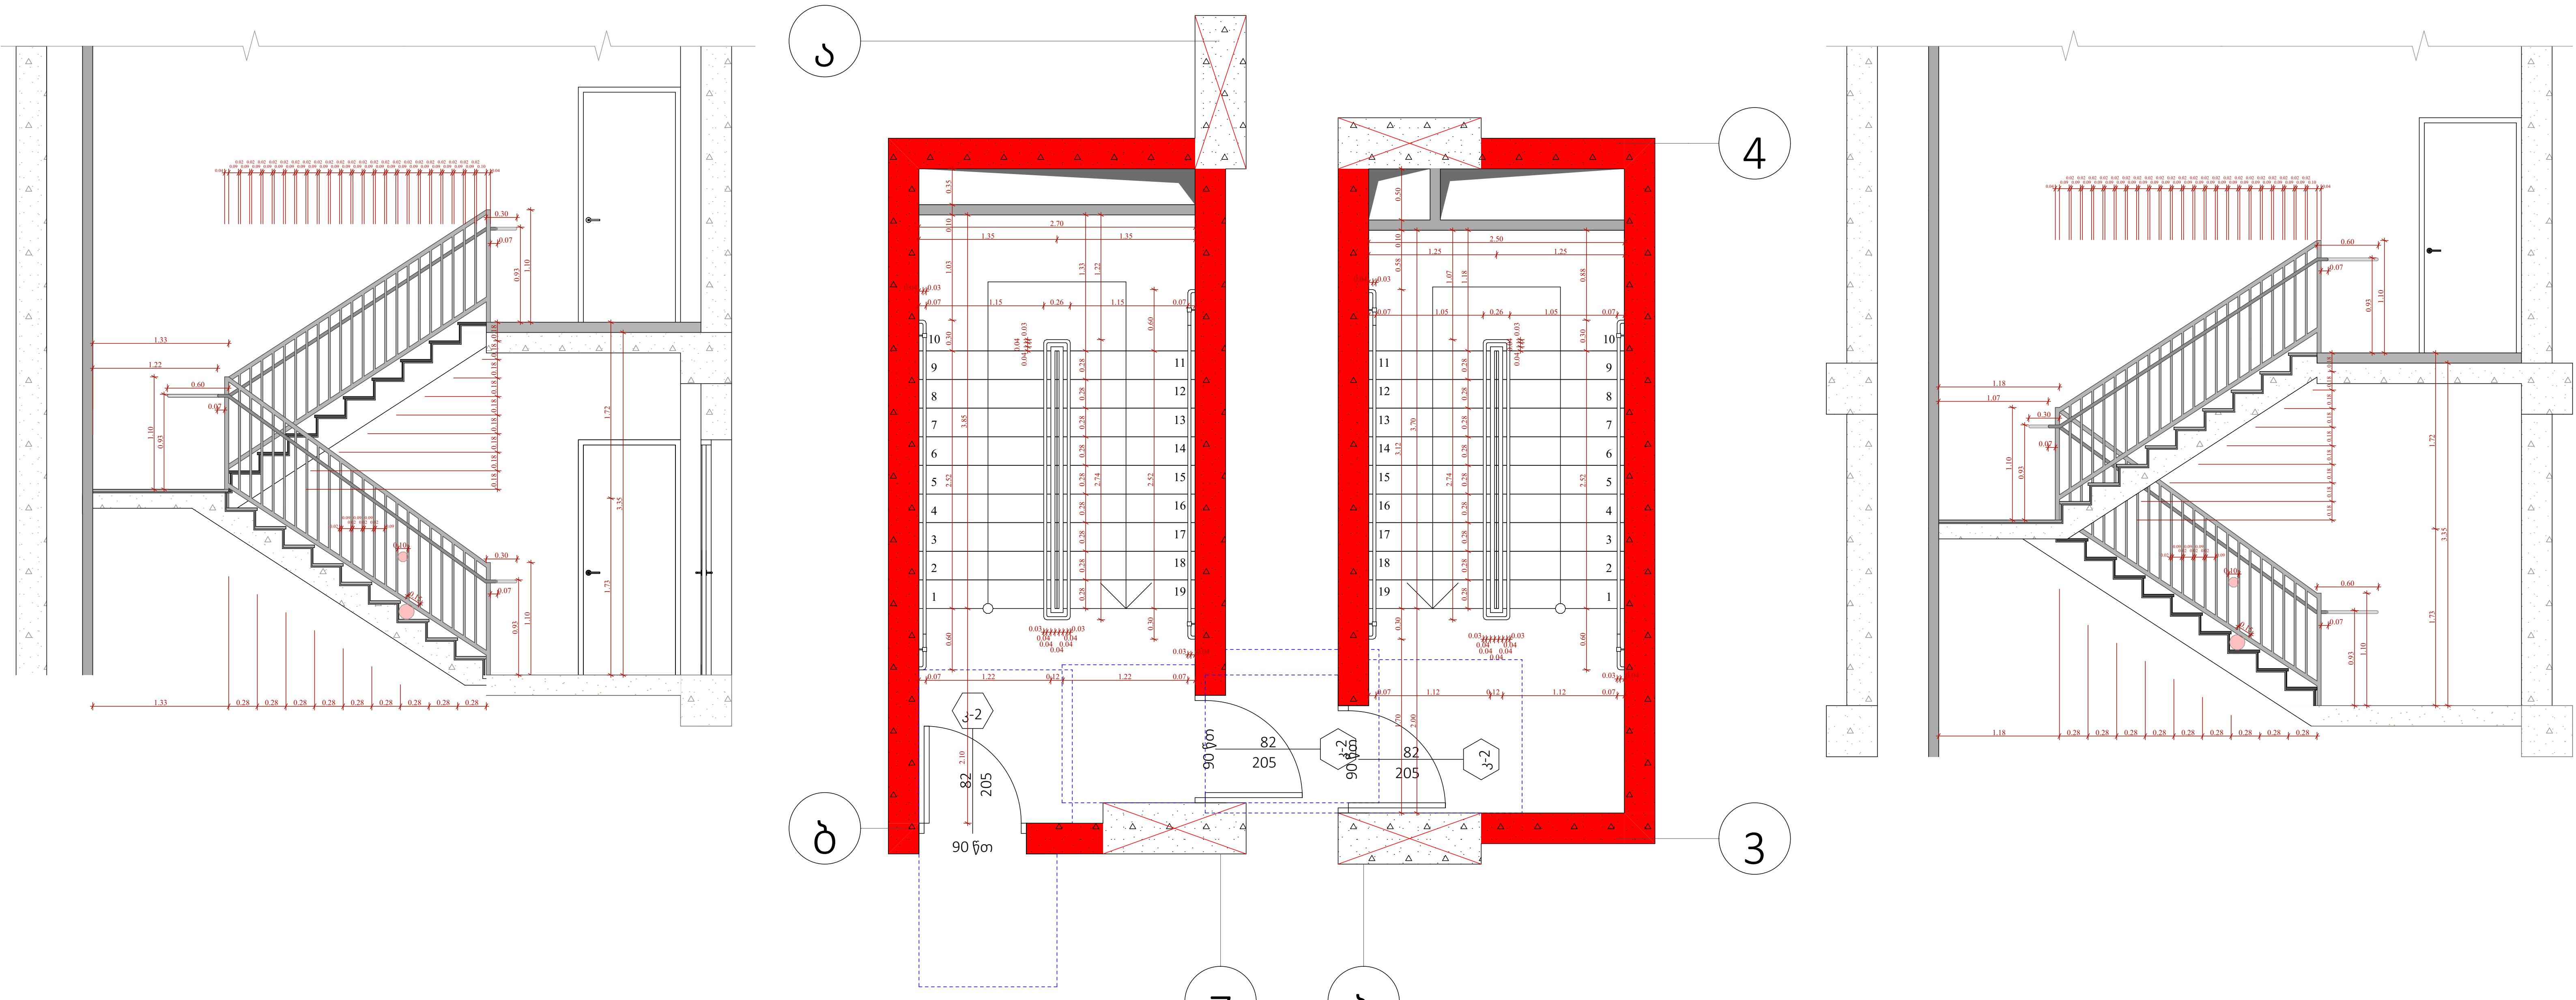

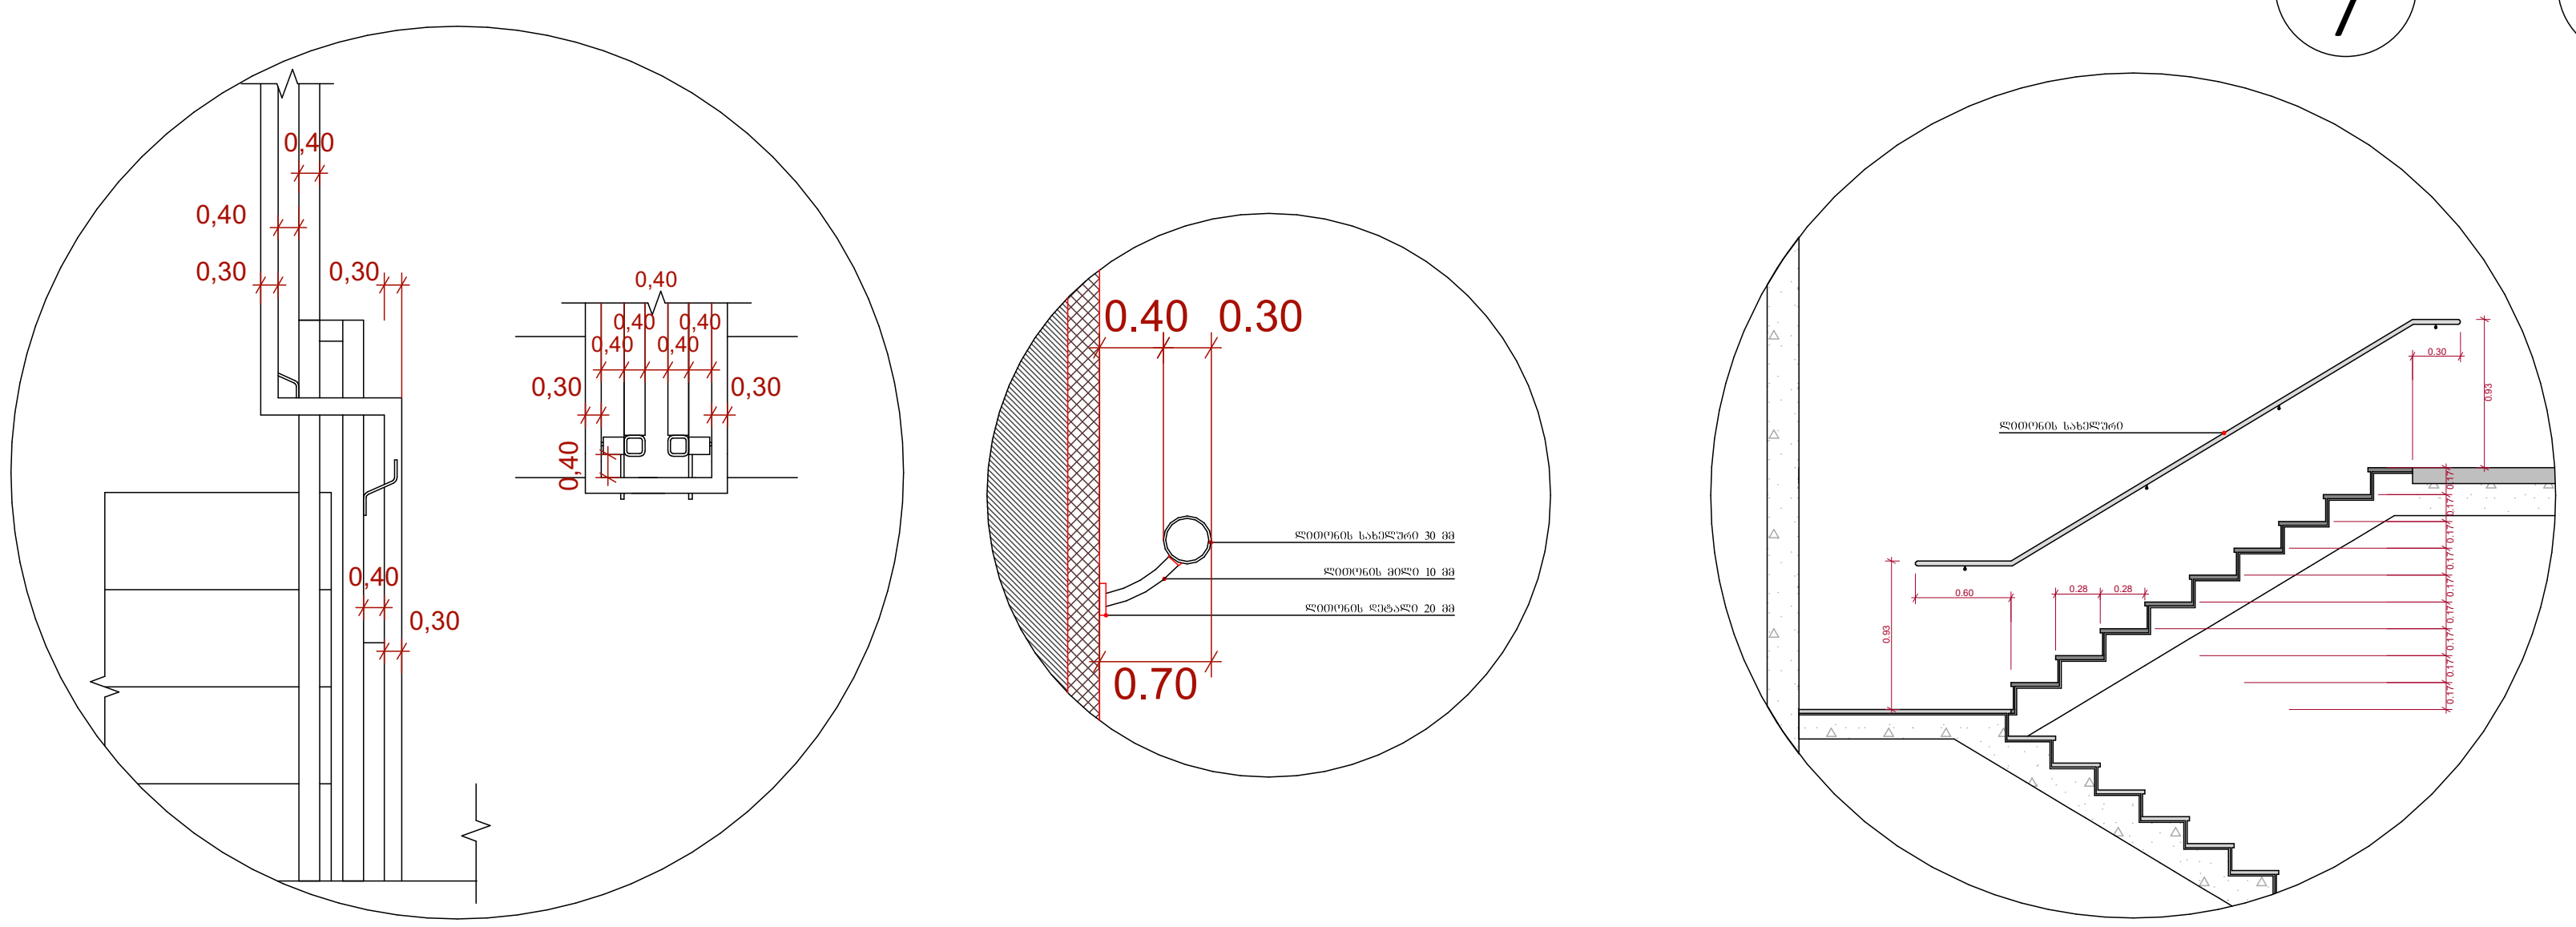

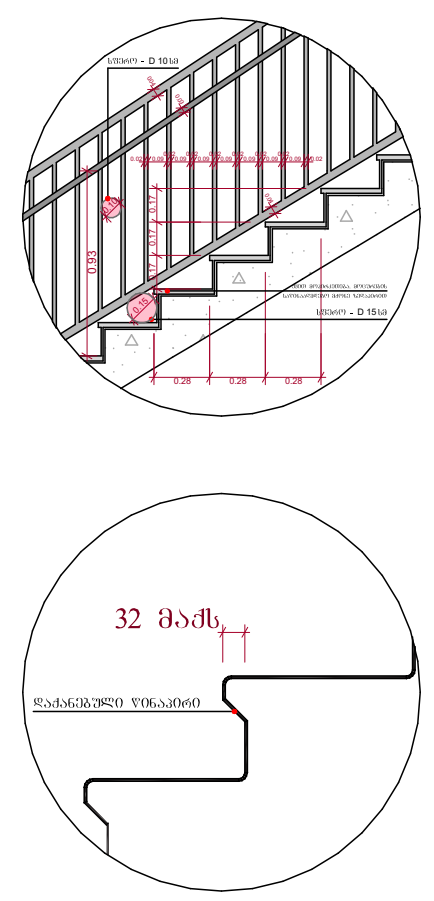

შენიშვნები :

- ყველა კიბეს (მათ შორის გარე კიბეს) ყოველი საფეხურის დასაბიჯებლის 40 მმ სავალ ნაწილს, რომელიც იზომება საფეხურის ნაპირიდან თარაზულად, ექნება ერთგვაროვანი ფერის მქონე ზედაპირი, რომელიც საფეხურის დანარჩენი ნაწილისგან მკვეთრად განსხვავებული იქნება (მუქი ღია ფონზე). ხილვადი კონტრასტი გაგრძელდება ყოველი საფეხურის ერთი კიდიდან საფეხურის მეორე კიდემდე.

- მისაწვდომი გზაკიბის საზღვრებში იატაკის ზედაპირები იქნება მდგრადი, მყარი და არასრიალა.

- კიბის საფეხურების განსხვავებული მონიშვნა იქნება გამძლე.

- შენობის გარეთ მდებარე კიბის საფეხურები და ბაქნები ისე დაგეგმარდება, რომ სავალ ზედაპირზე წყალი არ დაგროვდება.

- გასანათებელი საშუალებები უზრუნველყოფს კიბეების განათებას, რომელიც გაიზომება საბიჯელების ზედაპირების და ბაქნების ზედაპირების ცენტრში გაზომვისას საფეხურის წინაპირიდან 600 მმ-ის საზღვრებში, შემდეგი წესის შესაბამისად :

1. არაუმცირეს 11 ლუქსი განათება.
2. არაუმცირეს 100 ლუქსი განათება, კიბით სარგებლობის დროს.
3. კიბეების გამოყენებისას 11 ლუქსიდან 110 ლუქსზე გადასვლა შესაძლებელი უნდა იყოს განათების სამართავებით უზრუნველყოფილი ავტომატური, მოძრავი სენსორული ტიპის განათების ჩამრთველებით, რომლებიც შეესაბამება ყველა ქვემოთ ჩამოთვლილს :

ა) განათ ბის სამართავები აღჭურვილი იქნება საიმედო ოპერაციული სისტემით და შეფასებული იქნება ამ მიზნით გამოყენებისთვის.

ბ) მოძრავი სენსორი გააქტიურდება დამკავებლის მოძრაობით საფეხურებზე ან საფეხურების ბაქნებზე.

გ) განათების გამააქტიურებლები დაყენებული იქნება არაუმცირეს 15 წუთიანი მოქმედების პერიოდით.

დ) გზა-კიბის განათება ჩაირთვება ავტომატური სენსორული ჩამრთველებით, ასეთის არსებობის შემთხვევაში ისე, რომ შესასვლელში მდებარე ბაქანზე, მის მოსაზღვრე თითოეულ კიბის მარშსა და შესასვლელსი მდებარე ბაქნის ზემოთ და ქვემოთ მდებარე ბაქნებზე მე - 4 პუნქტით დადგენილი განათ ბულობის დონე საფეხურის გამოყენებამდე იქნება უზრუნველყოფილი.

- კიბის სახელურები და ნებისმიერი კედელი ან მათ მომიჯნავედ მდებარე სხვა ზედაპირი არ იქნება ბასრი ან უხეში ელემენტების შემცველი.

- კიბის სახელურები არ იტრიალებს მათი ბუდეების საზღვრებში.

| ფუნქციური დანიშნულება | ობიექტის მისამართი | შემსრულებელი ორგანიზაცია | | | | |
|---|---|---|---|---|---|---|
| მრავალბინიანი საცხოვრებელი სახლი | ს.კ. 01 10.06.022.011<br>ქ.თბილისი,<br>პეტრე იბერის ქუჩის შესახვევი N13 | შპს სტუდიო ალფა სახლი<br>ს.კ. 404664573 | დირექტორი<br>მ.პაპუკაშვილი<br>არქიტექტორი<br>მ.პაპუკაშვილი | კიბის დეტალი | A- 3 | |
| | | | | | მასშტაბი | 1:60, 1:200 |
| | | | | | თარიღი | 04/03/2024 |
| | | | | | ფურცელი | ა-115 |

# ტიპიური კიბის უჯრედის სქემა ±0.00 ნიშნულზე

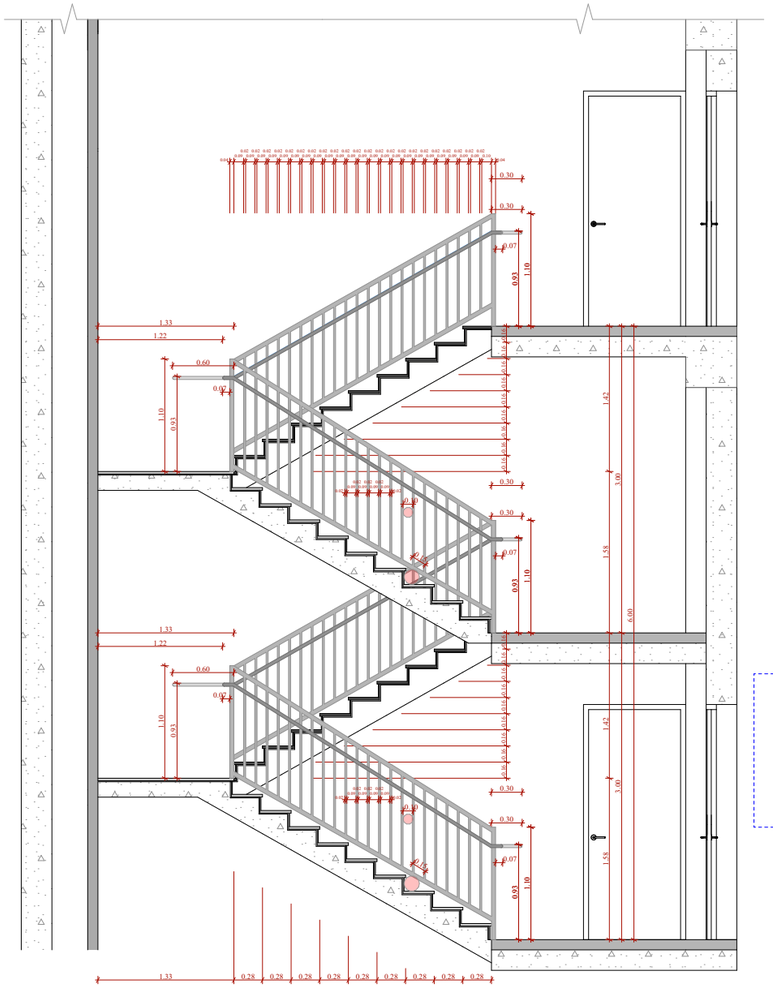

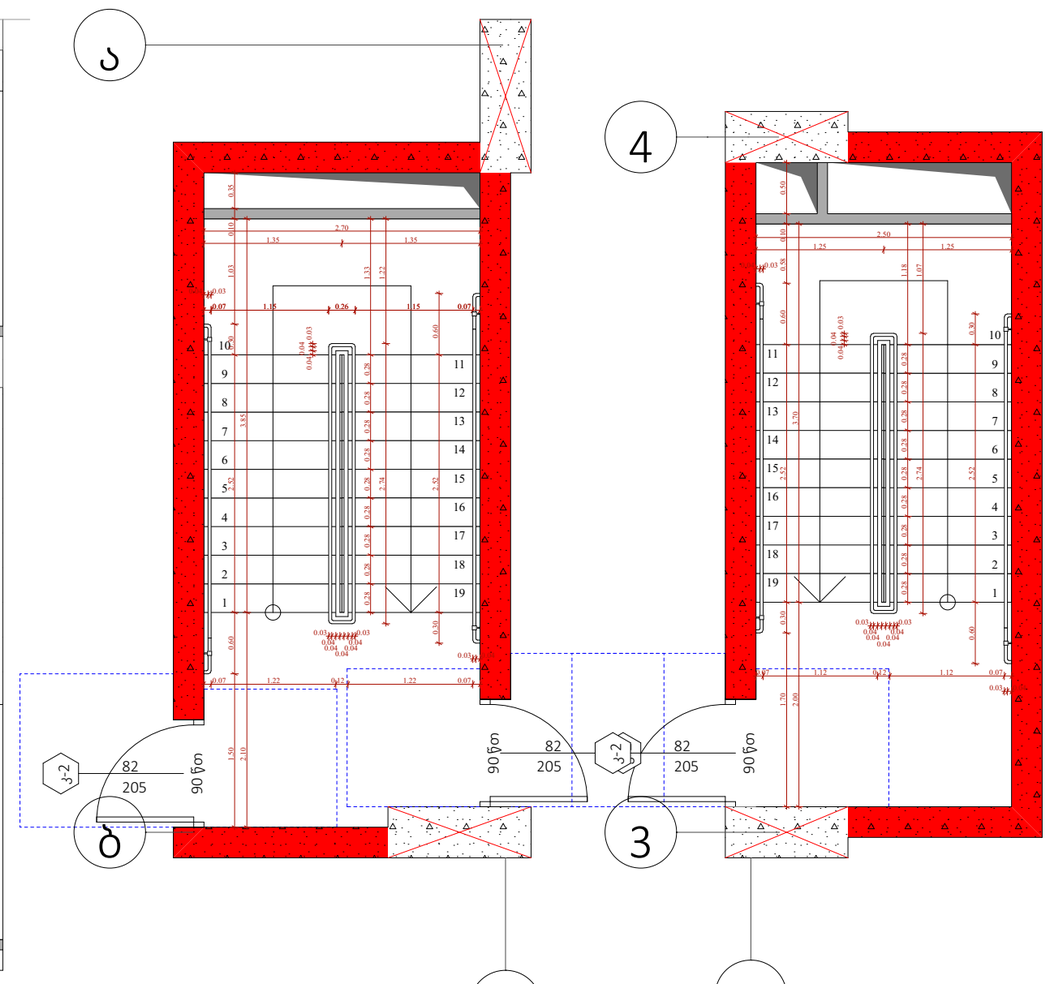


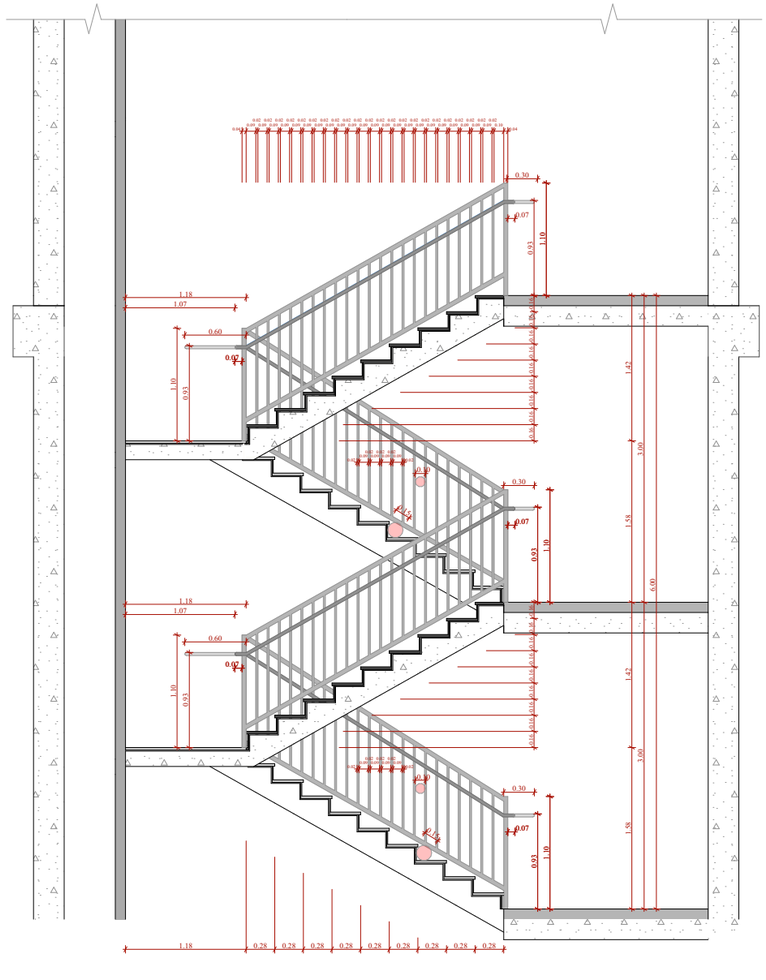

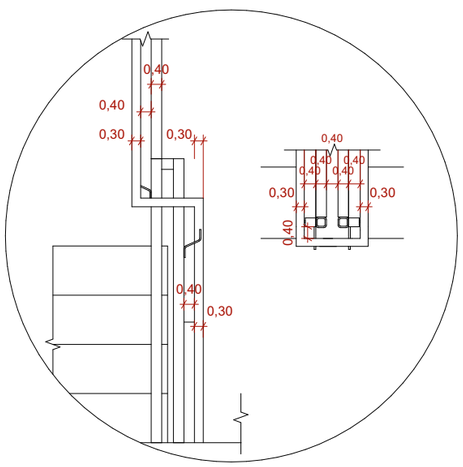


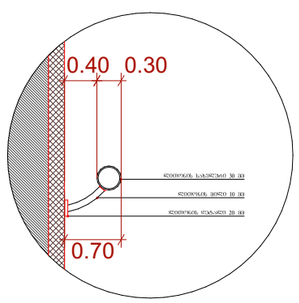


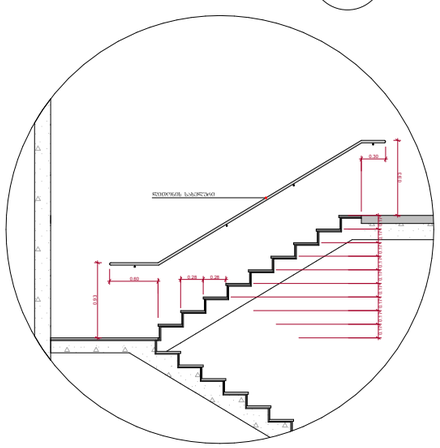

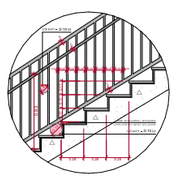

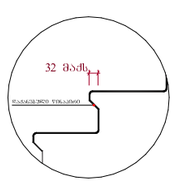


შენიშვნები :

- ქვედა კიბის (მათ შორის გარე კიბის) ქიმიური საფეხურის დასაბოლოებლის 40 მმ სიგანეზე ნაწილს, რომელიც იზოლირებულია საფეხურის ნაშენისგან მთარაზულად, ექნება პრომპტორული ზედის მქონე ზედაპირი, რომელიც საფეხურის დანარჩენ ნაწილისგან მკვეთრად განსხვავებული იქნება (მაგ: ფერი და ფაქტურა). ხილვადი კონტრასტის გამორჩეულება ქიმიური საფეხურის ერთი კიდიდან საფეხურის მეორე კიდემდე).

- მისაწვდომი გზაკიბის სახეზეებში იატაკის ზედაპირები იქნება მდგრადი, მქარი და არასრიალა.

- კიბის საფეხურების განსხვავებული მონიშნება იქნება გამძლე.

- შენობის გარეთ მდებარე კიბის საფეხურები და გაჭნები ისე დაეგმანარდება, რომ სავალ ზედაპირზე წყალი არ დაგროვდება.

- გასანათებელი საშუალებები უზრუნველყოფს კიბეების განათებას, რომელიც გაუზომებას ზედაპირების ზედაპირების და გაჭნების ზედაპირების ცენტრში გაზომვებისას საფეხურის წინაპირიდან 600 მმ-ის სახედრებში, შემდეგი წესის შესაბამისად :

1. არაუმცირეს 11 ლუქსი განათება.
2. არაუმცირეს 100 ლუქსი განათება, კიბეთ სარეგლირების დროს.
3. კიბეების გამოქვეყნებისას 11 ლუქსიდან 110 ლუქსამდე გადასვლა შესაძლებელი უნდა იყოს განათების სამართავებით უზრუნველყოფილი ავტომატიკით, მოძრავი სენსორული ტიპის განათების ჩამრთველებით, რომელთაც შესაბამება ქვედა ქვეყნის ჩამრთველს :

ა) განათ ბის სამართავები აღჭურვილი იქნება საინფორ ოპერაციული სისტემით და შეფასებული იქნება ამ მიზნით გამოყენებისთვის.

ბ) მოძრავი სენსორი გააქტიურდება დამაკავებლის მოძრაობით საფეხურებზე ან საფეხურების გაჭნებზე.

გ) განათების გამააქტიურებლები დაყენებული იქნება არაუმცირეს 15 წუთიანი მოქმედების კრიტერიით.

დ) გზა-კიბის განათება ჩაირთვება ავტომატური სენსორული ჩამრთველებით, ასეთის არსებობის შემთხვევაში ისე, რომ შესასვლელში მდებარე გაჭანზე, მის მოსაზღვრე თითოეულ კიბის მარშა და შესასვლელზე მდებარე გაჭნის ზემოთ და ქვემოთ მდებარე გაჭნებზე მე - 4 კიბეზით დაფენილი ნაწილი განათების დროს საფეხურის გამოქვეყნებამდე იქნება უზრუნველყოფილი.

- კიბის სახელურები და ნებისმიერი კედელი ან მათ მოქმედებელ მდებარე სხვა ზედაპირი არ იქნება ბასრი ან უხეში ელემენტების შემცველი.

- კიბის სახელურები არ იტრიალებს მათი გაშლების საზღვრებში.

| | | | | | | |
|---|---|---|---|---|---|---|
| ფუნქციური დანიშნულება | ობიექტის მისამართი | შემსრულებელი ორგანიზაცია | დირექტორი | | კიბის დეტალი | A- 3 |
| მრავალბინიანი საცხოვრებელი სახლი | ს.კ. 01 10.06.022.011<br>ქ.თბილისი,<br>პეტრე იბერის ქუჩის შესახვევი N13 | შპს სტუდიო ალფა სახლი<br>ს.კ. 404664573 | მ.პაპუკაშვილი<br>არქიტექტორი<br>მ.პაპუკაშვილი | | | მასშტაბი 1:60, 1:200<br>თარიღი 04/03/2024<br>ფურცელი ა-116 |

# ტიპიური კიბის უჯრედის სქემა +6.00 - +75.30 ნიშნულებზე

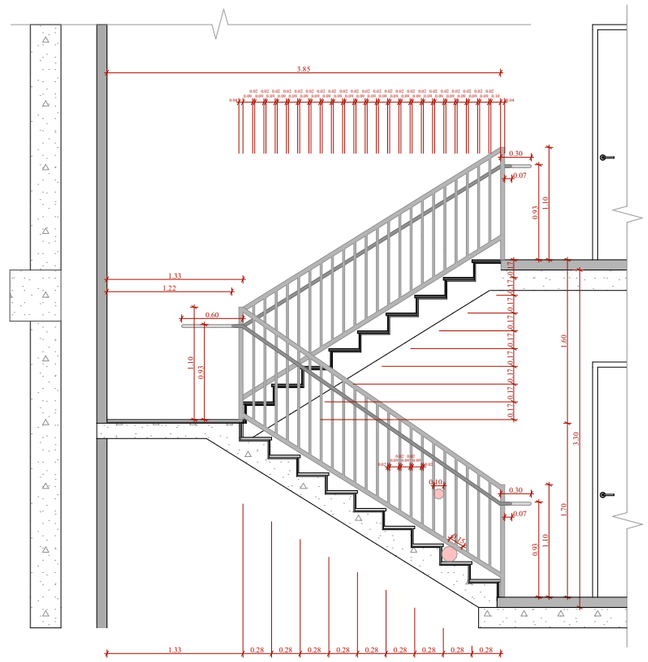

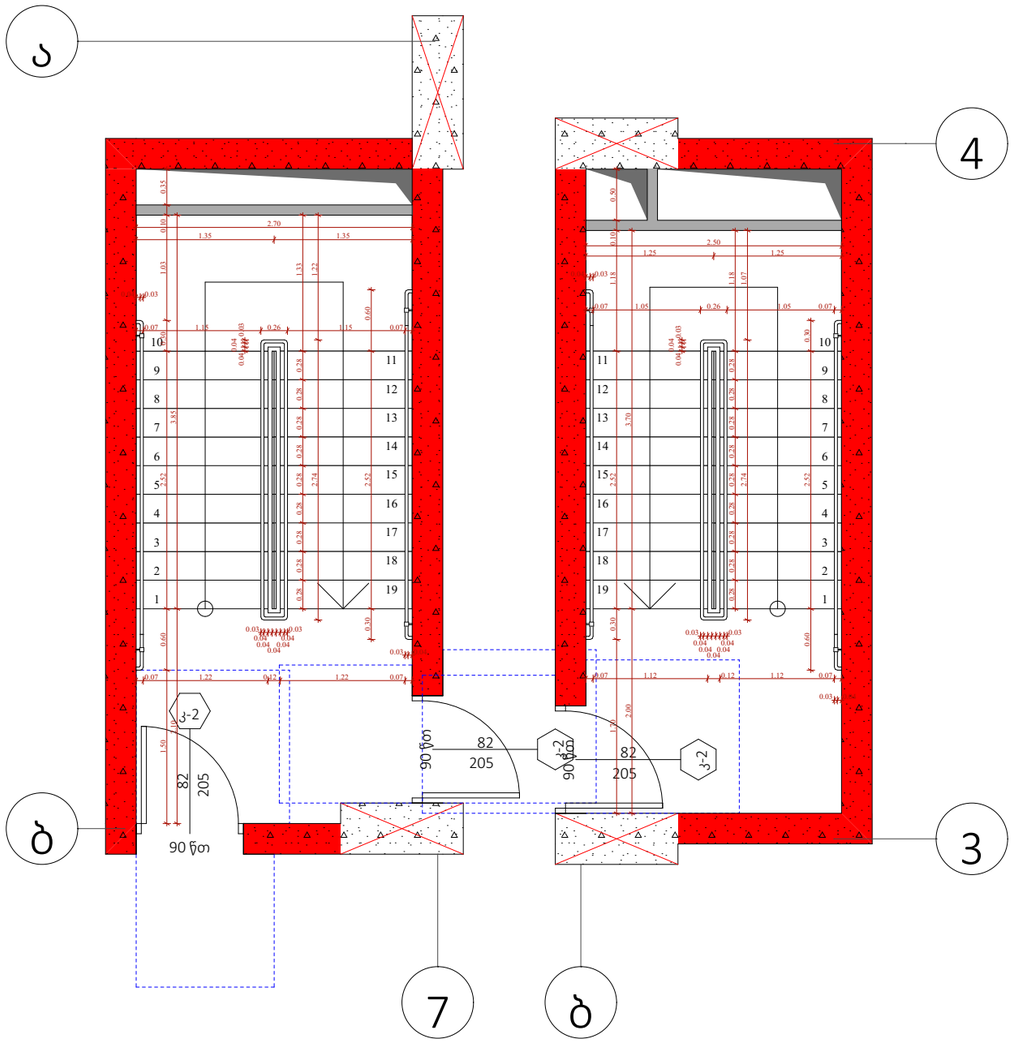


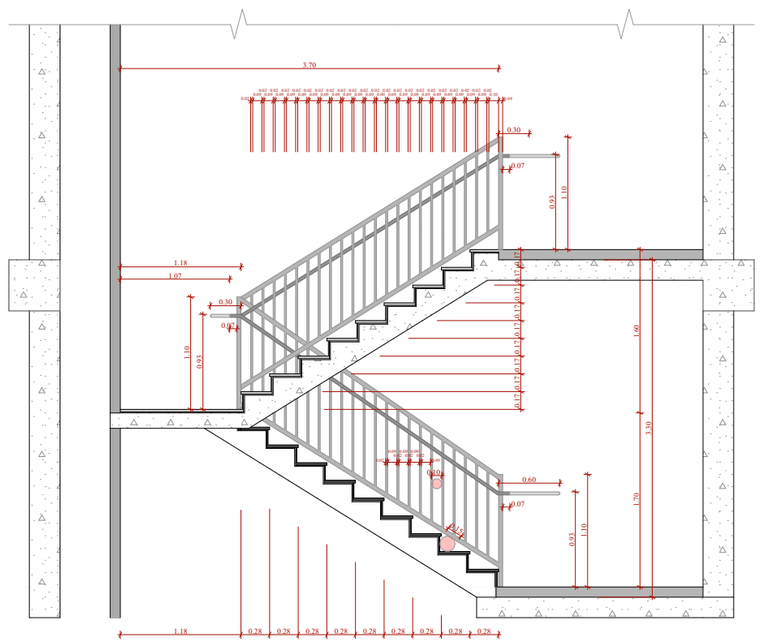

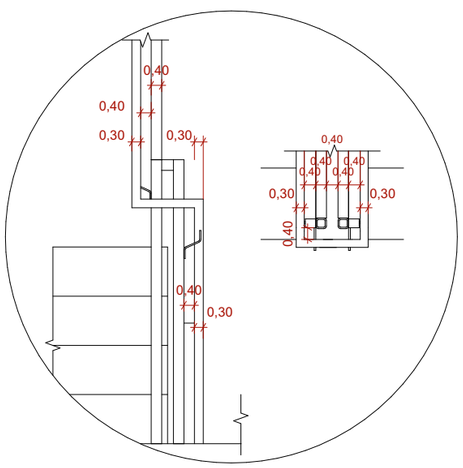

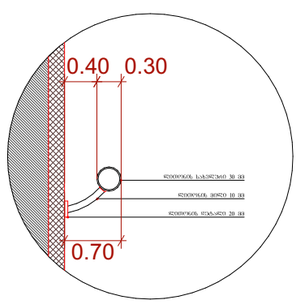

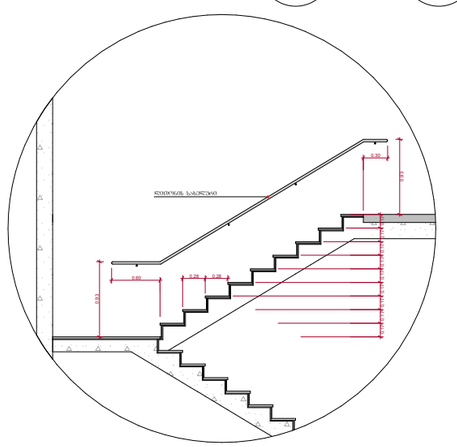



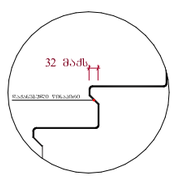


შენიშვნები :

- ყველა კიბის (მათ შორის გარე კიბის) ყოველი საფეხურის დასაბრტყელებლად 40 მმ სასვალ ნაწილს, რომელიც იზომება საფეხურის ნაფეხურიდან მთარასულად, ექნება ერთმანეთისაგან ზქით მაქსიმუმ ზელაპირი, რომელიც საფეხურის დანარჩენი ნაწილისაგან მკვეთრად განსხვავებული იქნება (მაგ: ღია ფერით).
ხილვადი კონტრასტით გამორჩეული ყოველი საფეხურის ერთი კიდიდან საფეხურის მეორე კიდემდე).

- მისაწვდომი გზაკიბის საზღვრებში იატაკის ზელაპირები იქნება მდგრადი, მკარი და არასრიალა.

- კიბის საფეხურების განსხვავებული მონიშვნა იქნება გამჭვალ.

- შეღობის გარეთ მდებარე კიბის საფეხურები და გაჭიმი ისე დაგეგმარდება, რომ სავალ ზელაპირზე წყალი არ დაგროვდება.

- გასანათებელი საშუალებები უზრუნველყოფს კიბეების განათებას, რომელიც გაიზომება საბინაო ზელაპირების და გაჭიმის ზელაპირების ცენტრში გაზომვისას საფეხურის წინაპირიდან 600 მმ-ის საზღვრებში, შემდეგი წესის შესაბამისად :

1. არაუმეტეს 11 ლუქსი განათება.
2. არაუმეტეს 100 ლუქსი განათება, კიბეთ საგანგებლების ჩრდ.
3. კიბეების გამოყენებისას 11 ლუქსიდან 110 ლუქსზე გადასვლა შესაძლებელი უნდა იყოს განათების სანათობაზეთ უზრუნველყოფილი ავტომატებით, მოძრავი სენსორული ტიპის განათების ნათობელებით, რომლებიც შეესაბამება ზველა ქვემოთ ნაჩვენებ მოთხოვნას :

ა) განათ ბის სამართავები აღჭურვილი იქნება საინდო ოპერაციული სისტემით და შეფასებული იქნება ამ მიზნით გამოყენებისთვის.

ბ) მოძრავი სენსორი გააქტიურდება დამცავებლის მოძრაობით საფეხურებზე ან საფეხურების გაჭიმზე.

გ) განათების გამთაქტიურებელები დაყენებული იქნება არაუმეტეს 15 წუთიანი მოქმედების კერიოდით.

დ) გზაკიბის განათება ნაწილობრივ ავტომატური სენსორული ნათობელებით, ანუ ის არსებობის შემთხვევაში ისე, რომ შესასვლელში მდებარე გაჭანზე, მის მიზანდენილ ოთხოვენილ კიბის მარშა და შესასვლელის მდებარე გაჭნის ზემოთ და ქვემოთ მდებარე გაჭიმზე ჯე - 4 კუნქტით დაყოფილი განათ ბულობის დონე საფეხურის გამოყენებისათვე იქნება უზრუნველყოფილი.

- კიბის სახელურები და ნებისმიერი კედელი ან მათ მომიჯნავე მდებარე სხვა ზელაპირი არ იქნება ბასრი ან უხეში ელემენტების შემცველი.

- კიბის სახელურები არ იტრიალებს მათი გუდების საზღვრებში.

| | | | | | | |
|---|---|---|---|---|---|---|
| ფუნქციური დანიშნულება | ობიექტის მისამართი | შემსრულებელი ორგანიზაცია | დირექტორი | | კიბის უჯრედი | A- 3 |
| **მრავალბინიანი საცხოვრებელი სახლი** | ს.კ. 01 10.06.022.011<br>ქ.თბილისი,<br>პეტრე იბერის ქუჩის შესახვევი N13 | **შპს სტუდიო ალფა სახლი**<br>ს.კ. 404664573 | მ.პაპუკაშვილი<br>არქიტექტორი<br>მ.პაპუკაშვილი | | | მასშტაბი 1:60, 1:200<br>თარიღი 04/03/2024<br>ფურცელი ა-117 |

# ტიპიური კიბის უჯრედის სქემა +79.80 ნიშნულზე

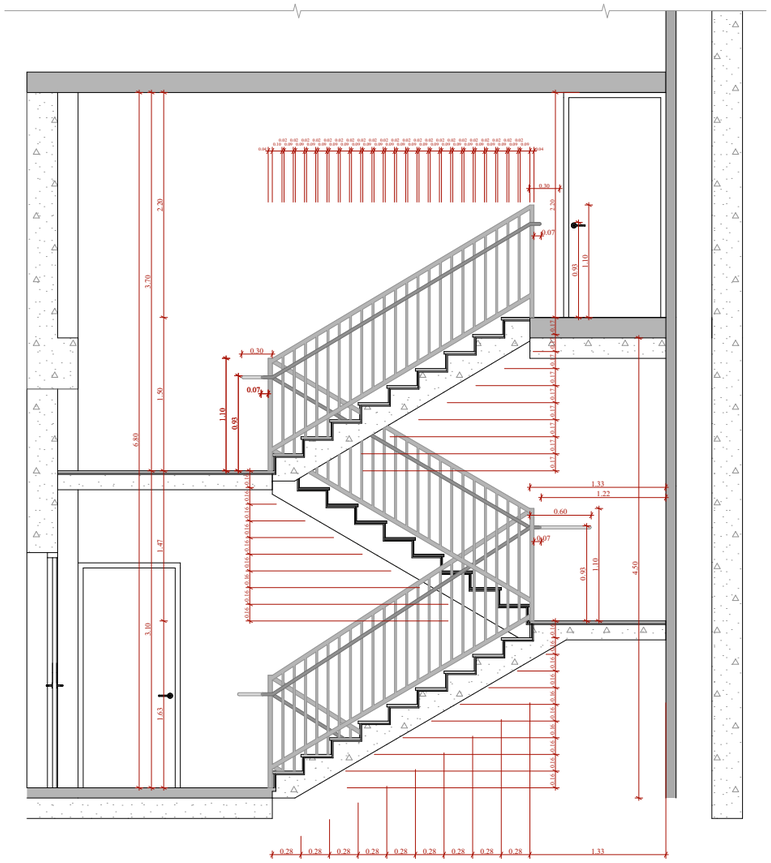


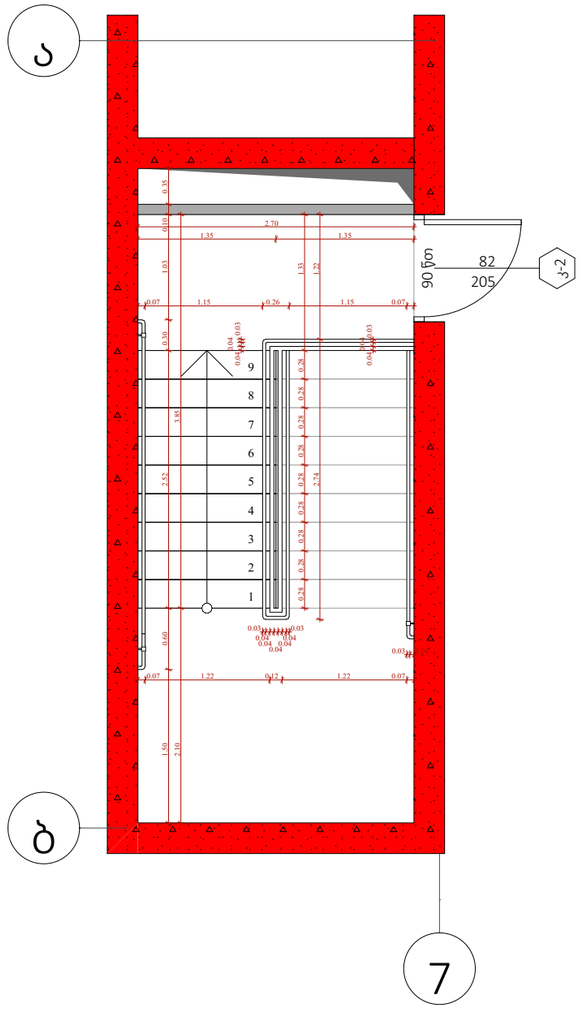


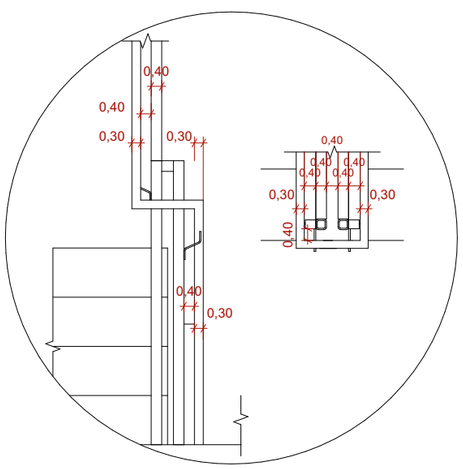


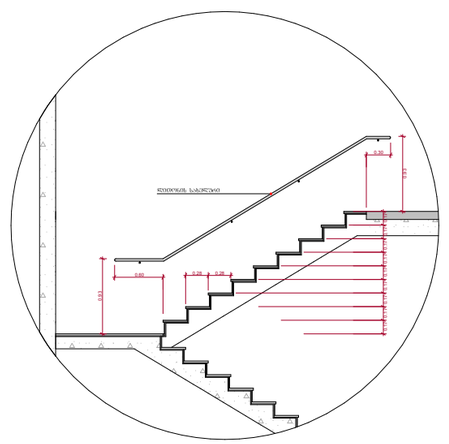



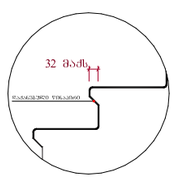


შენიშვნები :

- ქვედა კიბეს (მათ შორის გარე კიბეს) ქვედელი საფეხურის დასაბოლოებლის 40 მმ სიგანეს ნაწილს, რომელიც იზოლირებულია საფეხურის ნაფენთრისგან მთარაზულად, ექნება პრომგარემოსგანი შეხების მქონე ზედაპირი, რომელიც საფეხურის დანარჩენი ნაწილისგან გვექონება განსხვავებული ტექსტურა (შეძლე და შეხებე). ხოლოდ კონტრასტის გამო ქვედელი საფეხურის ქრომი კიდიდან საფეხურის მქონე კიდემდე).

- მისაწვდომი გზაკიბის საზღვრებში იატაკის ზედაპირები იქნება მდგრადი, მყარი და არასრიალა.

- კიბის საფეხურების განსხვავებული მონიშვნა იქნება გამჭვ.

- შეხების გარეთ მდებარე კიბის საფეხურები და გაქნები ისე დაგეგმარდება, რომ სავალ ზედაპირზე წყალი არ დაგროვდება.

- გასანათებელი საშუალებები უზრუნველყოფს კიბეების განათებას, რომელიც გაეზომება საბინაო ბლოკის ზედაპირების და გაქნების ზედაპირების ცენტრში გაზომვისას საფეხურის წიბოებიდან 600 მმ-ის საზღვრებში, შემდეგი წესის შესაბამისად :

1. არაუმეტეს 11 ლუქსი განათება.
2. არაუმეტეს 100 ლუქსი განათება, კიბეთ სარგებლების დროს.
3. კიბეების გამოქნებისას 11 ლუქსიდან 110 ლუქსზე გადასვლა შესაძლებელი უნდა იყოს განათების სამართავებით უზრუნველყოფილი ავტომატური, მოძრავი სენსორული ტიპის განათების ნათურებით, რომლებიც შეესაბამება ქვედა ქვემოთ ნაგოთხლებს :

ა) განათ ბის სამართავები აღჭურვილი იქნება საიმედო ოპერაციული სისტემით და შეფასებული იქნება ამ მიზნით გამოყენებისთვის.

ბ) მოძრავი სენსორი გააქტიურდება დამცავების მოძრაობით საფეხურებზე ან საფეხურების გაქნებზე.

გ) განათების გამააქტიურებლები დაყენებული იქნება არაუმეტეს 15 წუთიანი მოქმედების კერიდით.

დ) გზა-კიბის განათება ნაირთება ავტომატური სენსორული ჩამრთველით, ასეთის არსებობის შემთხვევაში ისე, რომ შესასვლელში მდებარე ბაძანზე, მის მოსაზღვრე თითოეულ კიბის მარშა და შესასვლელსი მდებარე ბაძნის ზემოთ და ქვემოთ მდებარე ბაძნებზე ეე - 4 პუნქტით დადგენილი განათ ბულობის დონე საფეხურის გამოქნებამდე იქნება უზრუნველყოფილი.

- კიბის სახელურები და ნებისმიერი კედელი ან მათ მოქმედ მდებარე სხვა ზედაპირი არ იქნება ბასრი ან უხეში ელემენტების შემცველი.

- კიბის სახელურები არ იტრიალებს მათი გუდების საზღვრებში.

| | | | | | | |
|---|---|---|---|---|---|---|
| ფუნქციური დანიშნულება | ობიექტის მისამართი | შემსრულებელი ორგანიზაცია | დირექტორი | | კიბის დეტალი | A- 3 |
| **მრავალბინიანი საცხოვრებელი სახლი** | ს.კ. 01 10.06.022.011<br>ქ.თბილისი,<br>პეტრე იბერის ქუჩის შესახვევი N13 | **შპს სტუდიო ალფა სახლი**<br>ს.კ. 404664573 | მ.პაპუკაშვილი<br>არქიტექტორი<br>მ.პაპუკაშვილი | | | მასშტაბი 1:60, 1:200<br>თარიღი 04/03/2024<br>ფურცელი ა-118 |

სამანქანო პანდუსის სქემა -6.35 ნიშნულზე
ჭრილი 1 - 1

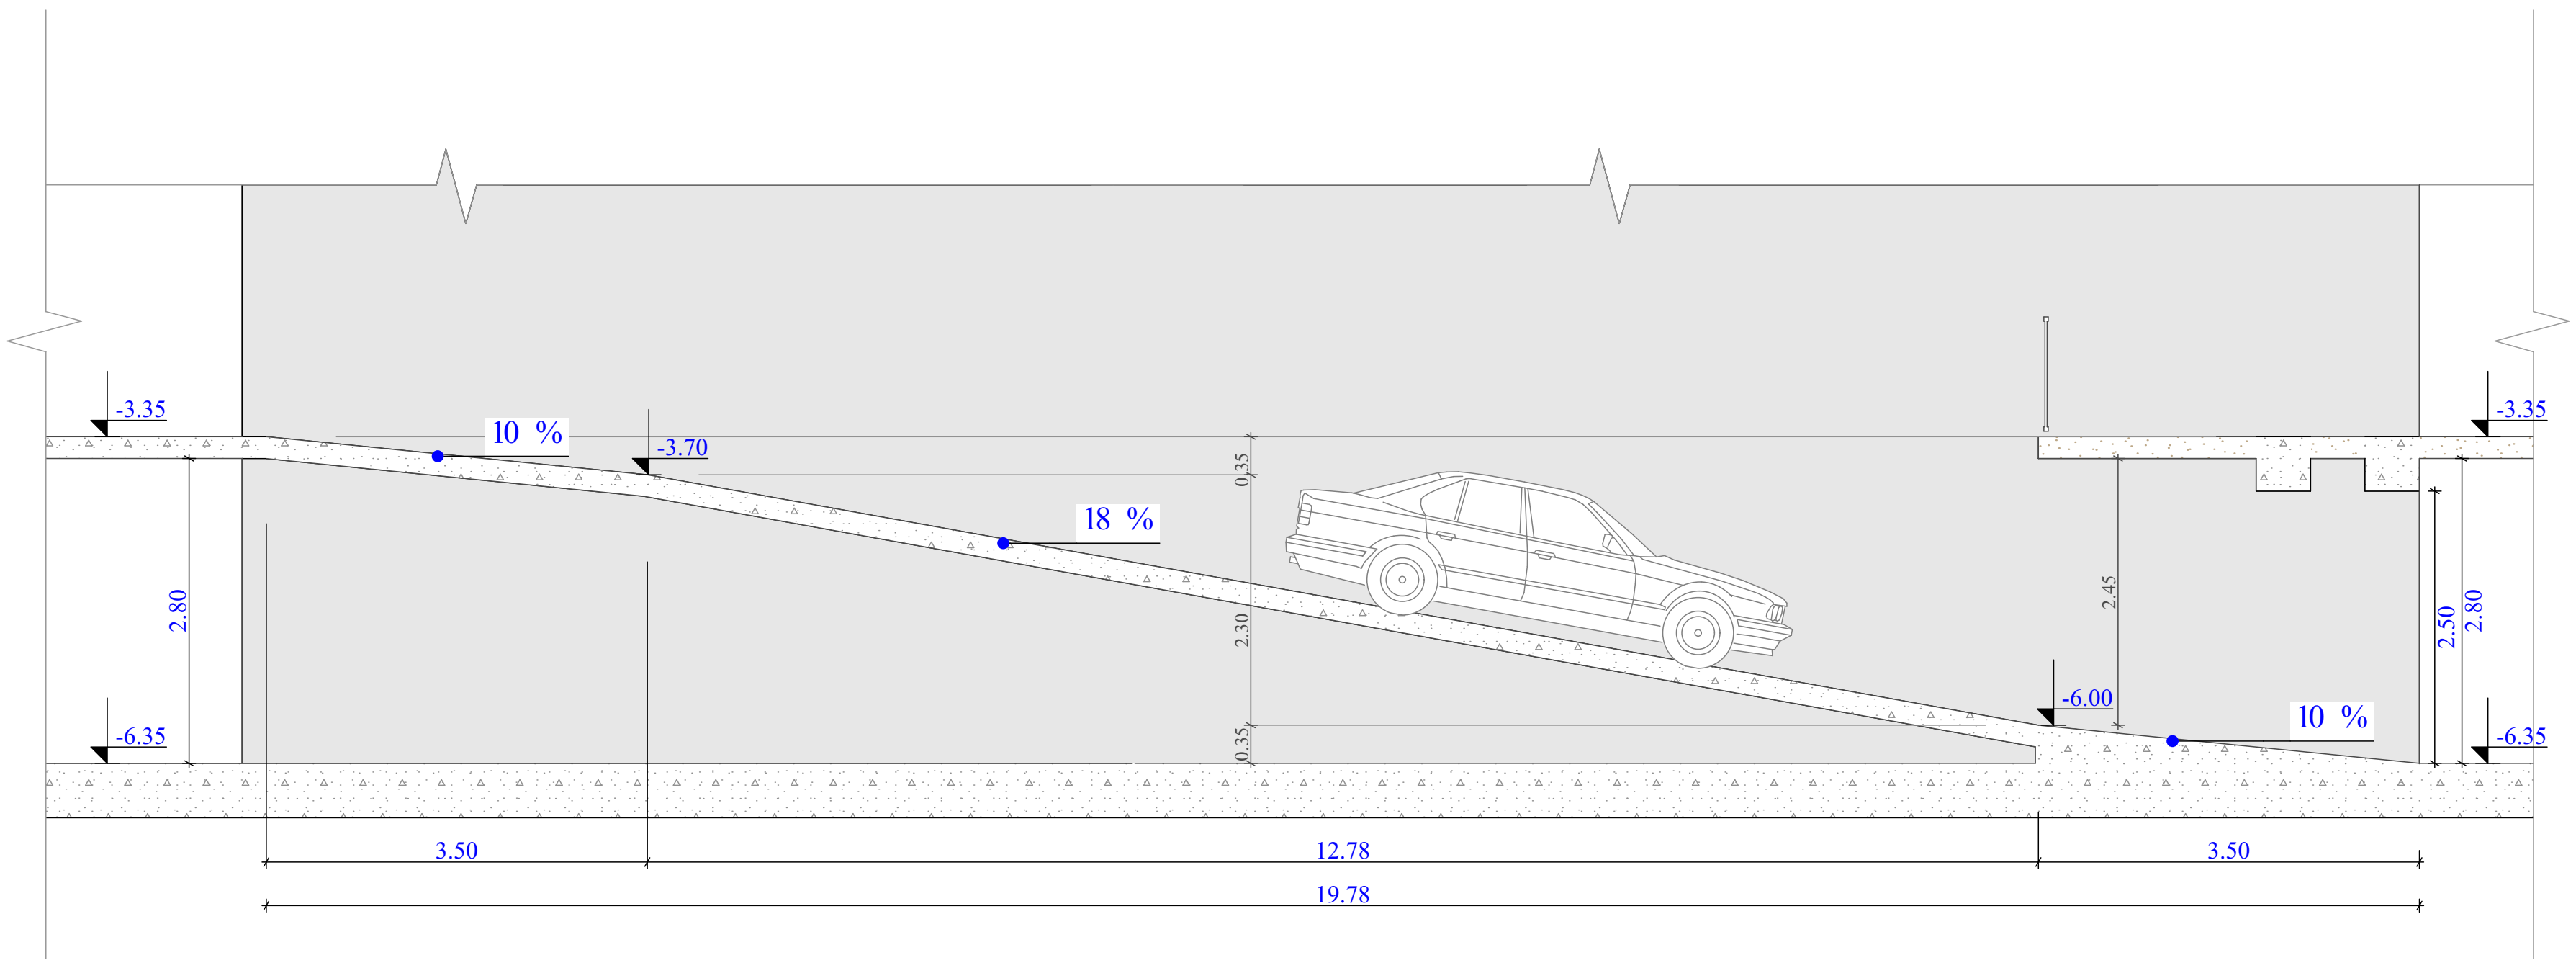


სამანქანო პანდუსის გეგმა -6.35 ნიშნულზე

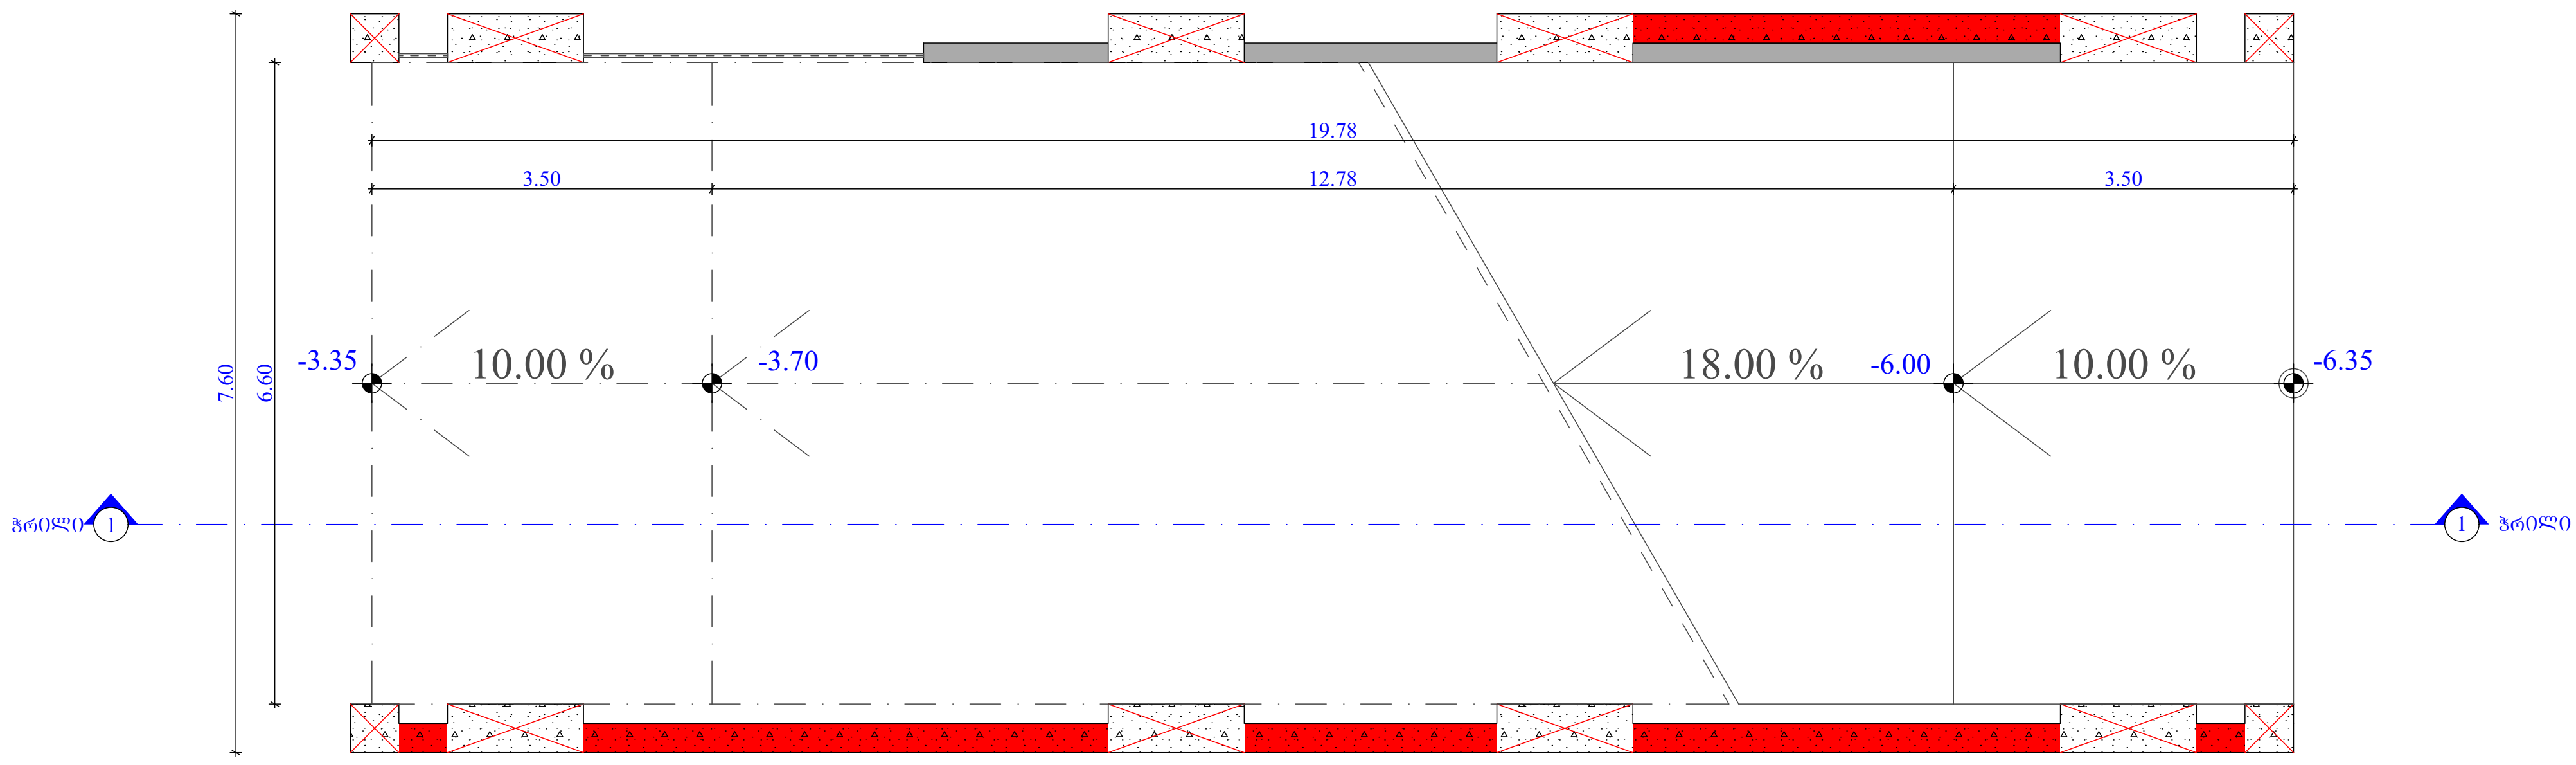


| ფუნქციური დანიშნულება | ობიექტის მისამართი | შემსრულებელი ორგანიზაცია | დირექტორი | | პანდუსის დეტალი | A- 3 | |
|---|---|---|---|---|---|---|---|
| **მრავალბინიანი საცხოვრებელი სახლი** | ს.კ. 01 10.06.022.011 ქ.თბილისი, პეტრე იბერის ქუჩის შესახვევი N13 | **შპს სტუდიო ალფა სახლი** | მ.პაპუკაშვილი | | | მასშტაბი | 1:100 |
| | | ს.კ. 404664573 | არქიტექტორი | | | თარიღი | 04/03/2024 |
| | | | მ.პაპუკაშვილი | | | ფურცელი | ა-119 |

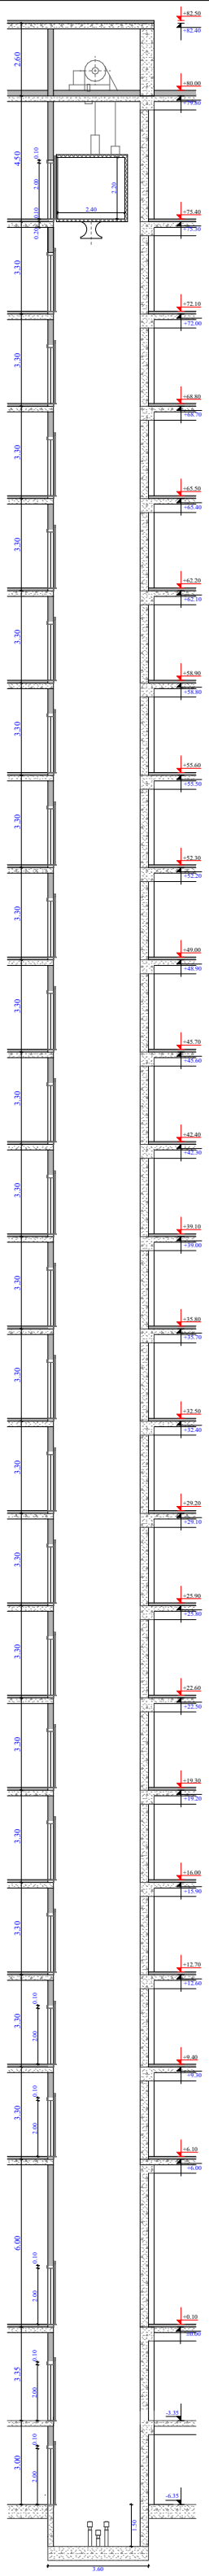


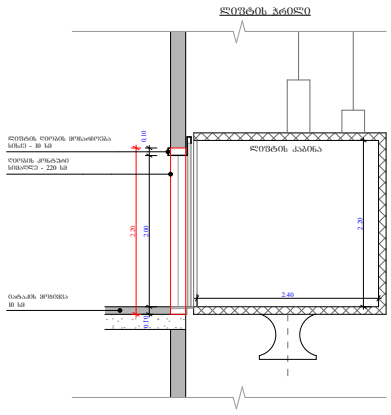


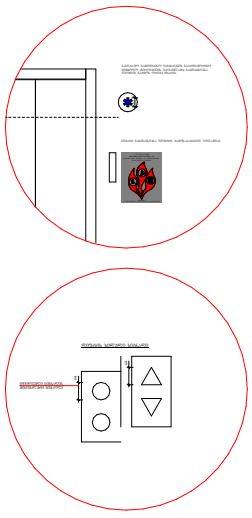

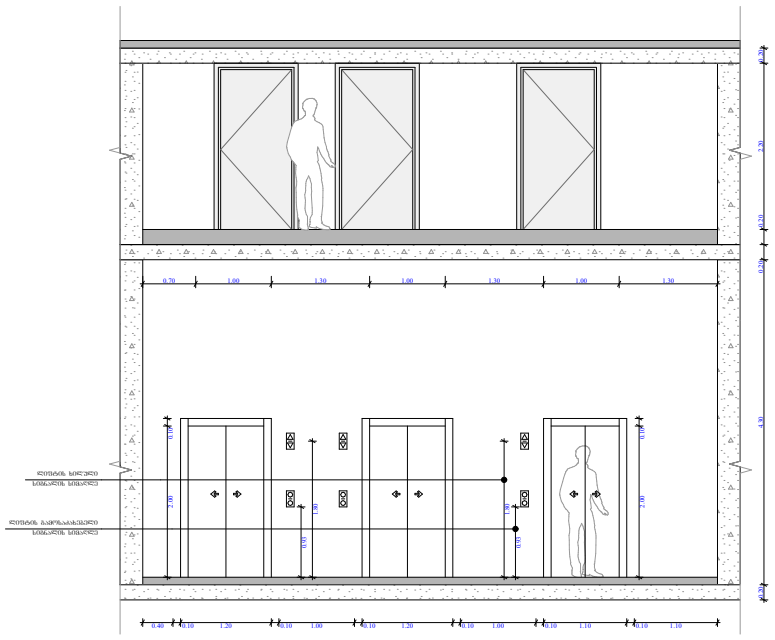

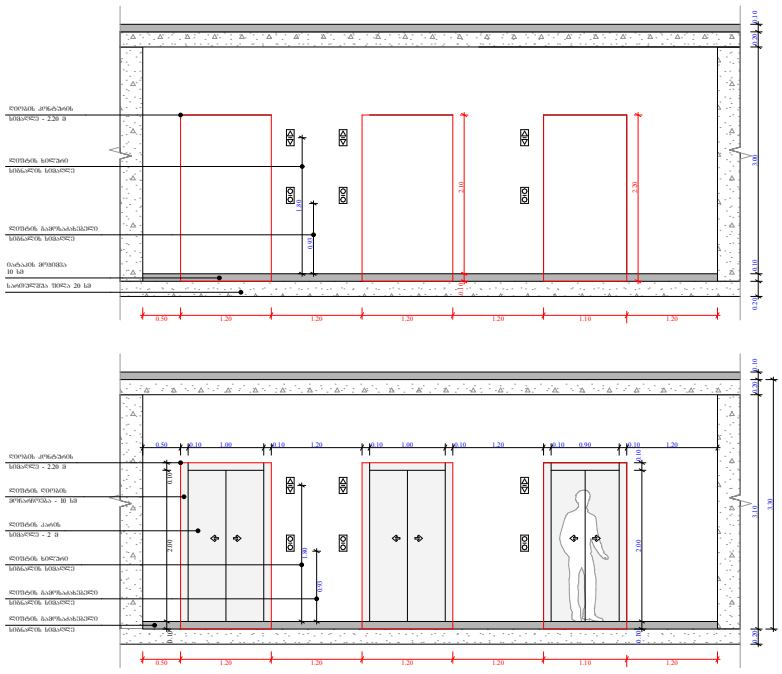

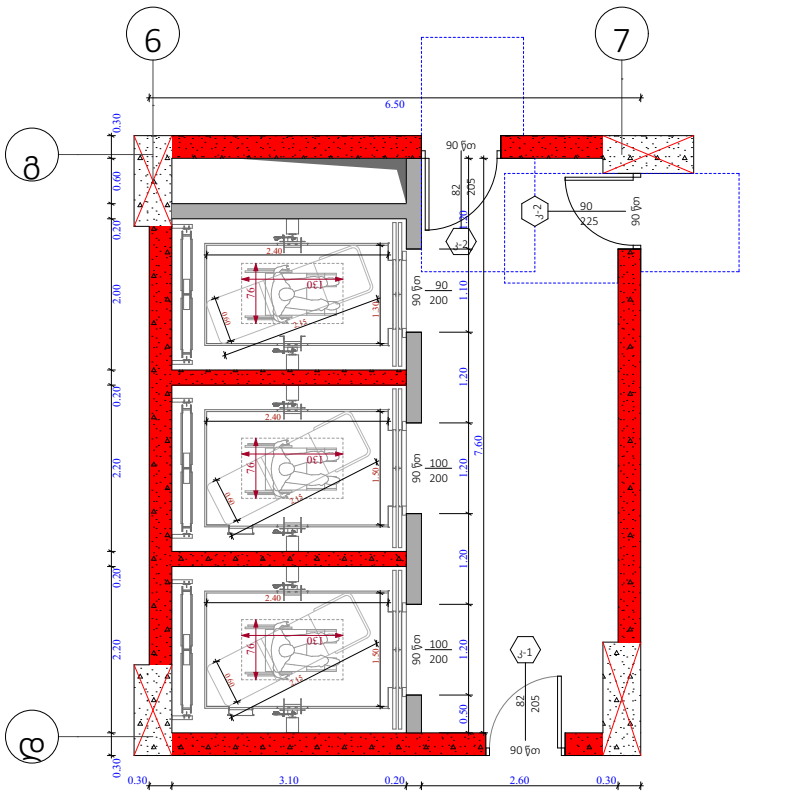





შენიშვნები :

შენობაში გამოყენებულია 408-ე ქვეთავის შესაბამისი შეზღუდული გამოყენების ლიფტი.
- ლიფტი შესაბამისობაში იქნება შ 17.1/ნ'შ 44 სტანდარტებთან.
- ლიფტის გამოსაძახებელი ღილაკები და კლავიშები იქნება 407.2.1 ქვეთავთან შესაბამისობაში.

- ფოიეს სიგნალები შესაბამისობაში იქნება 407.2.2. ქვეთავთან.

- ლიფტის შახტებთან განთავსებული ნიშნები შესაბამისობაში იქნება 407.2.3. ქვეთავთან.

- ლიფტის კაბინის ბალანსირება შესაბამისობასი იქნება 407.4.4. ქვეთავთან.

- ლიფტის კაბინის განათება შესაბამისობაში იქნება 407.4.5. ქვეთავთან.

- ლიფტის კაბინის სამართავები შესაბამისობაში იქნება 407.4.6. ქვეთავთან. მართვის პანელები განთავსდება გვერდითა კედლის ცენტრში.

- კაბინის სამართავების აღნიშვნები და მითითებები შესაბამისობაში იქნება 407.4.7. ქვეთავთან.

- კაბინაში მოეწყობა 407.4.10. ქვეთავის შესაბამისი საავარიო სიგნალიზაციის მექანიზმები.

ლიფტის ტექნიკური მახასიათებლები :

- ლიფტების შახტის ბაბრიტები - 2.20 X 3.10 მ; 2.00 X 3.10
- ლიფტების კაბინის შიდა ბაბარიტები - 2.40 X 1.30 მ; 2.40 X 1.50 მ
- ლიფტების კარის სუფთა სიგანე - 1; 0.9 მ
- ლიფტების კარის ცეცხლმედეგობა - 90 წთ
- ლიფტების ტვირთამწეობა - 1200 კგ (16 კაცი)
- ლიფტების მოძრაობის სიჩქარე - 1 მ/წმ




ობიექტის მისამართი

ს.კ. 01 10.06.022.011

ქ.თბილისი,
პეტრე იბერის ქუჩის
შესახვევი N13

ფუნქციური დანიშნულება

მრავალბინიანი საცხოვრებელი სახლი



შემსრულებელი ორგანიზაცია

**შპს სტუდიო ალფა სახლი**

ს.კ. 404664573

დირექტორი
მ.პაპუკაშვილი

არქიტექტორი
მ.პაპუკაშვილი

ლიფტის დეტალი

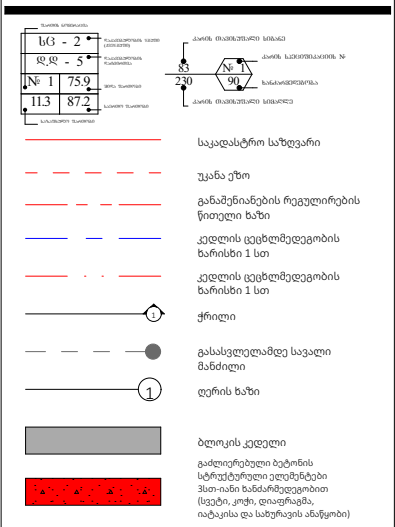


| A- 3 | |
|---|---|
| მასშტაბი | 1:220, 1:100 |
| თარიღი | 04/03/2024 |
| ფურცელი | ა-120 |