L.T.D ALFA

ქალაქი თბილისი, პეტრე იბერის ქუჩის შესახვევი №13 (ს/კ: 01.10.06.022.008) მეს. სააქციო საზოგადოება "საქართველოს ბანკი" (ს/კ 204378869) საკუთრებაში არსებული 82020.00კვ.მ. არასასოფლო-სამეურნეო დანიშნულების მიწის ნაკვეთის და მისი მიმდებარე ტერიტორიის ტოპოგრაფიული

გეგმა

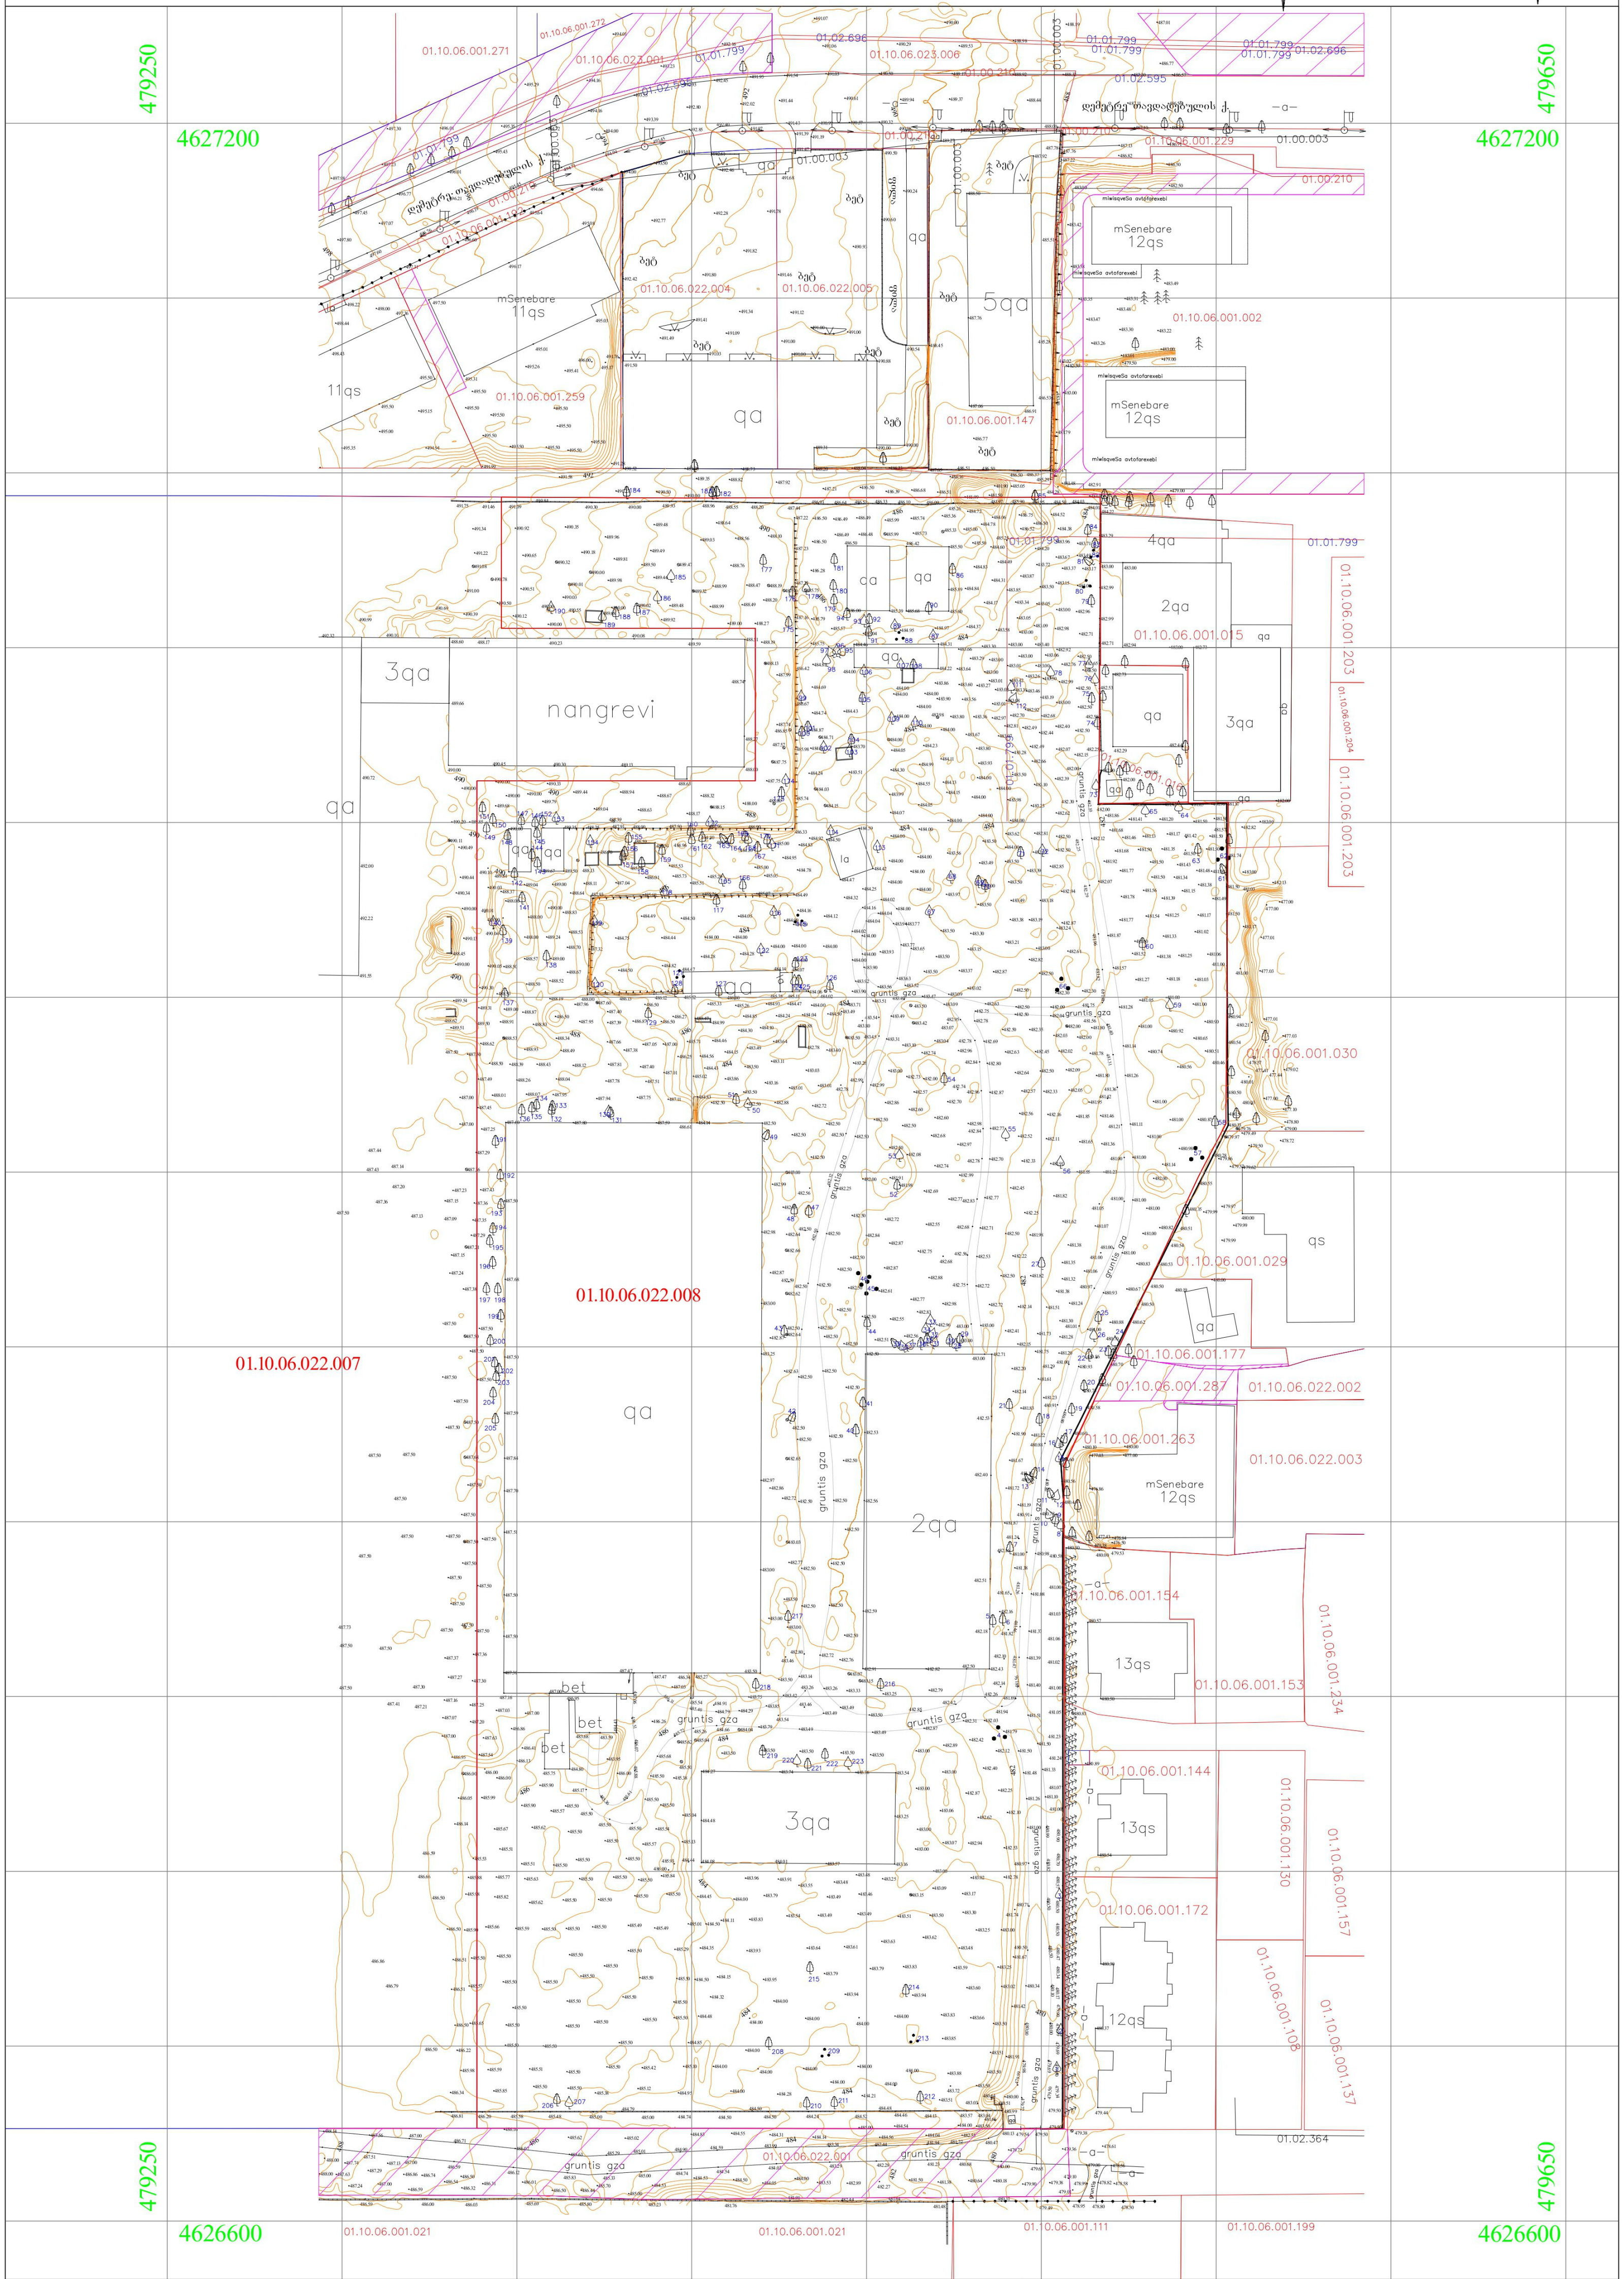

პირობითი აღნიშვნები

WGS 1984 -ის კოორდინატთა სისტემის UTM პროექცია

- ქს — საცხოვრ. შენობა
- ქა — არასაცხ. შენობა
- ფარდული
- მშ — მშენებარე
- სატრანსფორმატორო ჯიხური
- ლა — ლითონის არასაცხოვრებელი შენობა
- ლითონის ღობე ბეტონის ფუნდამენტზე
- ლითონის ღობე
- ხის ღობე
- მავთულის ღობე
- კედელი
- მაღალი ბეტონის ღობე
- დაბალი ბეტონის ღობე
- ფლატე
- ბორდიური
- -ა- გზა ასფალტის საფარით
- -ხრ- გზა მოხრეშილი
- გზა ბეტონის საფარით
- რკინიგზა
- წიწვოვანი ხე
- ფოთლოვანი ხე
- ხილკენკროვანი ხე
- მოჭრილი ხე
- პალმა
- ვაზონი
- ხე გამხმარი
- ვაზი
- ჭა
- ონკანი
- რეპერი
- გაზის ჭა
- ბალახი
- ბუჩქი
- ბუჩქი ეკლიანი
- ბუჩქნარი გაუვალი
- ბეტონის ბოძი
- რკინის ბოძი
- კიბე
- ხის ბოძი
- • 500.52 სიმაღლის ნიშნული
- 500 მთავარი იზოჰიფსი
- დამხმარე იზოჰიფსი
- სამეთვალყურეო ჭები
- გიდრანტი (წყლის ჩამკეტი ჭები)
- გარე განათება
- სვეტაფორი
- ელ. გადამცემი ხაზი
- წყ — წყალგაყვანილობა
- გ — გაზი
- კ — კანალიზაცია
- სან — სანიაღვრე
- კგ — კავშირგაბმულობა
- ელ. ქსელები დაბალი ძაბვის
- ელ. ქსელები მაღალი ძაბვის
- თგ — გათბობა
- საგზაო ნიშნები
- ძეგლი
- დროშა
- ფანტანი
- ჭაობი
- ხე გამხმარი
- ხე გამხმარი (ხილის)
- 01.02.595 გაზსადენი ქსელი. (შპს. თბილისი ენერჯი)
- 01.02.364 საკომუნიკაციო ქსელი. (შპს. მაგთიკომი)
- 01.00.210 ელექტროგადამცემი ხაზი . (თბილისის თვითმმართველი ერთეული)
- 01.00.003 საკომუნიკაციო ნაგებობა. (შპს. ახალი ქსელები)
- 01.01.799 წყალმომარაგების მილი. (შპს. ჯორჯიან უოთერ ენდ თაუერი)
- 01.02.696 წყალარინების ქსელი. (შპს. ჯორჯიან უოთერ ენდ თაუერი)

შენიშვნა:

- რეგისტრირებული მიწის ნაკვეთის საკადასტრო საზღვარი
- მომიჯნავედ რეგისტრირებული მიწის ნაკვეთის საკადასტრო საზღვარი

მიწის სამუშაოების შესრულებისას შეატყობინეთ კომუნიკაციის წარმომადგენლებს

შ.პ.ს ალფა (ს/ნ 405298574)

ქ.თბილისი, ნუცუბიძის ფერდობი IV მ/რ კორპუსი №4

alfageo2018@gmail.com tel: 577 40 40 93

დირექტორი:	დ. რ[illegible]აქიძე
აზომა:	[illegible]ჯაშხაზიშვილი
დახაზა:	ბ. [illegible]ხაზიშვილი
დამკვეთი	

მასშტაბი: 1:500	11.02.2023წ.

ტოპოგრაფიული რუკა

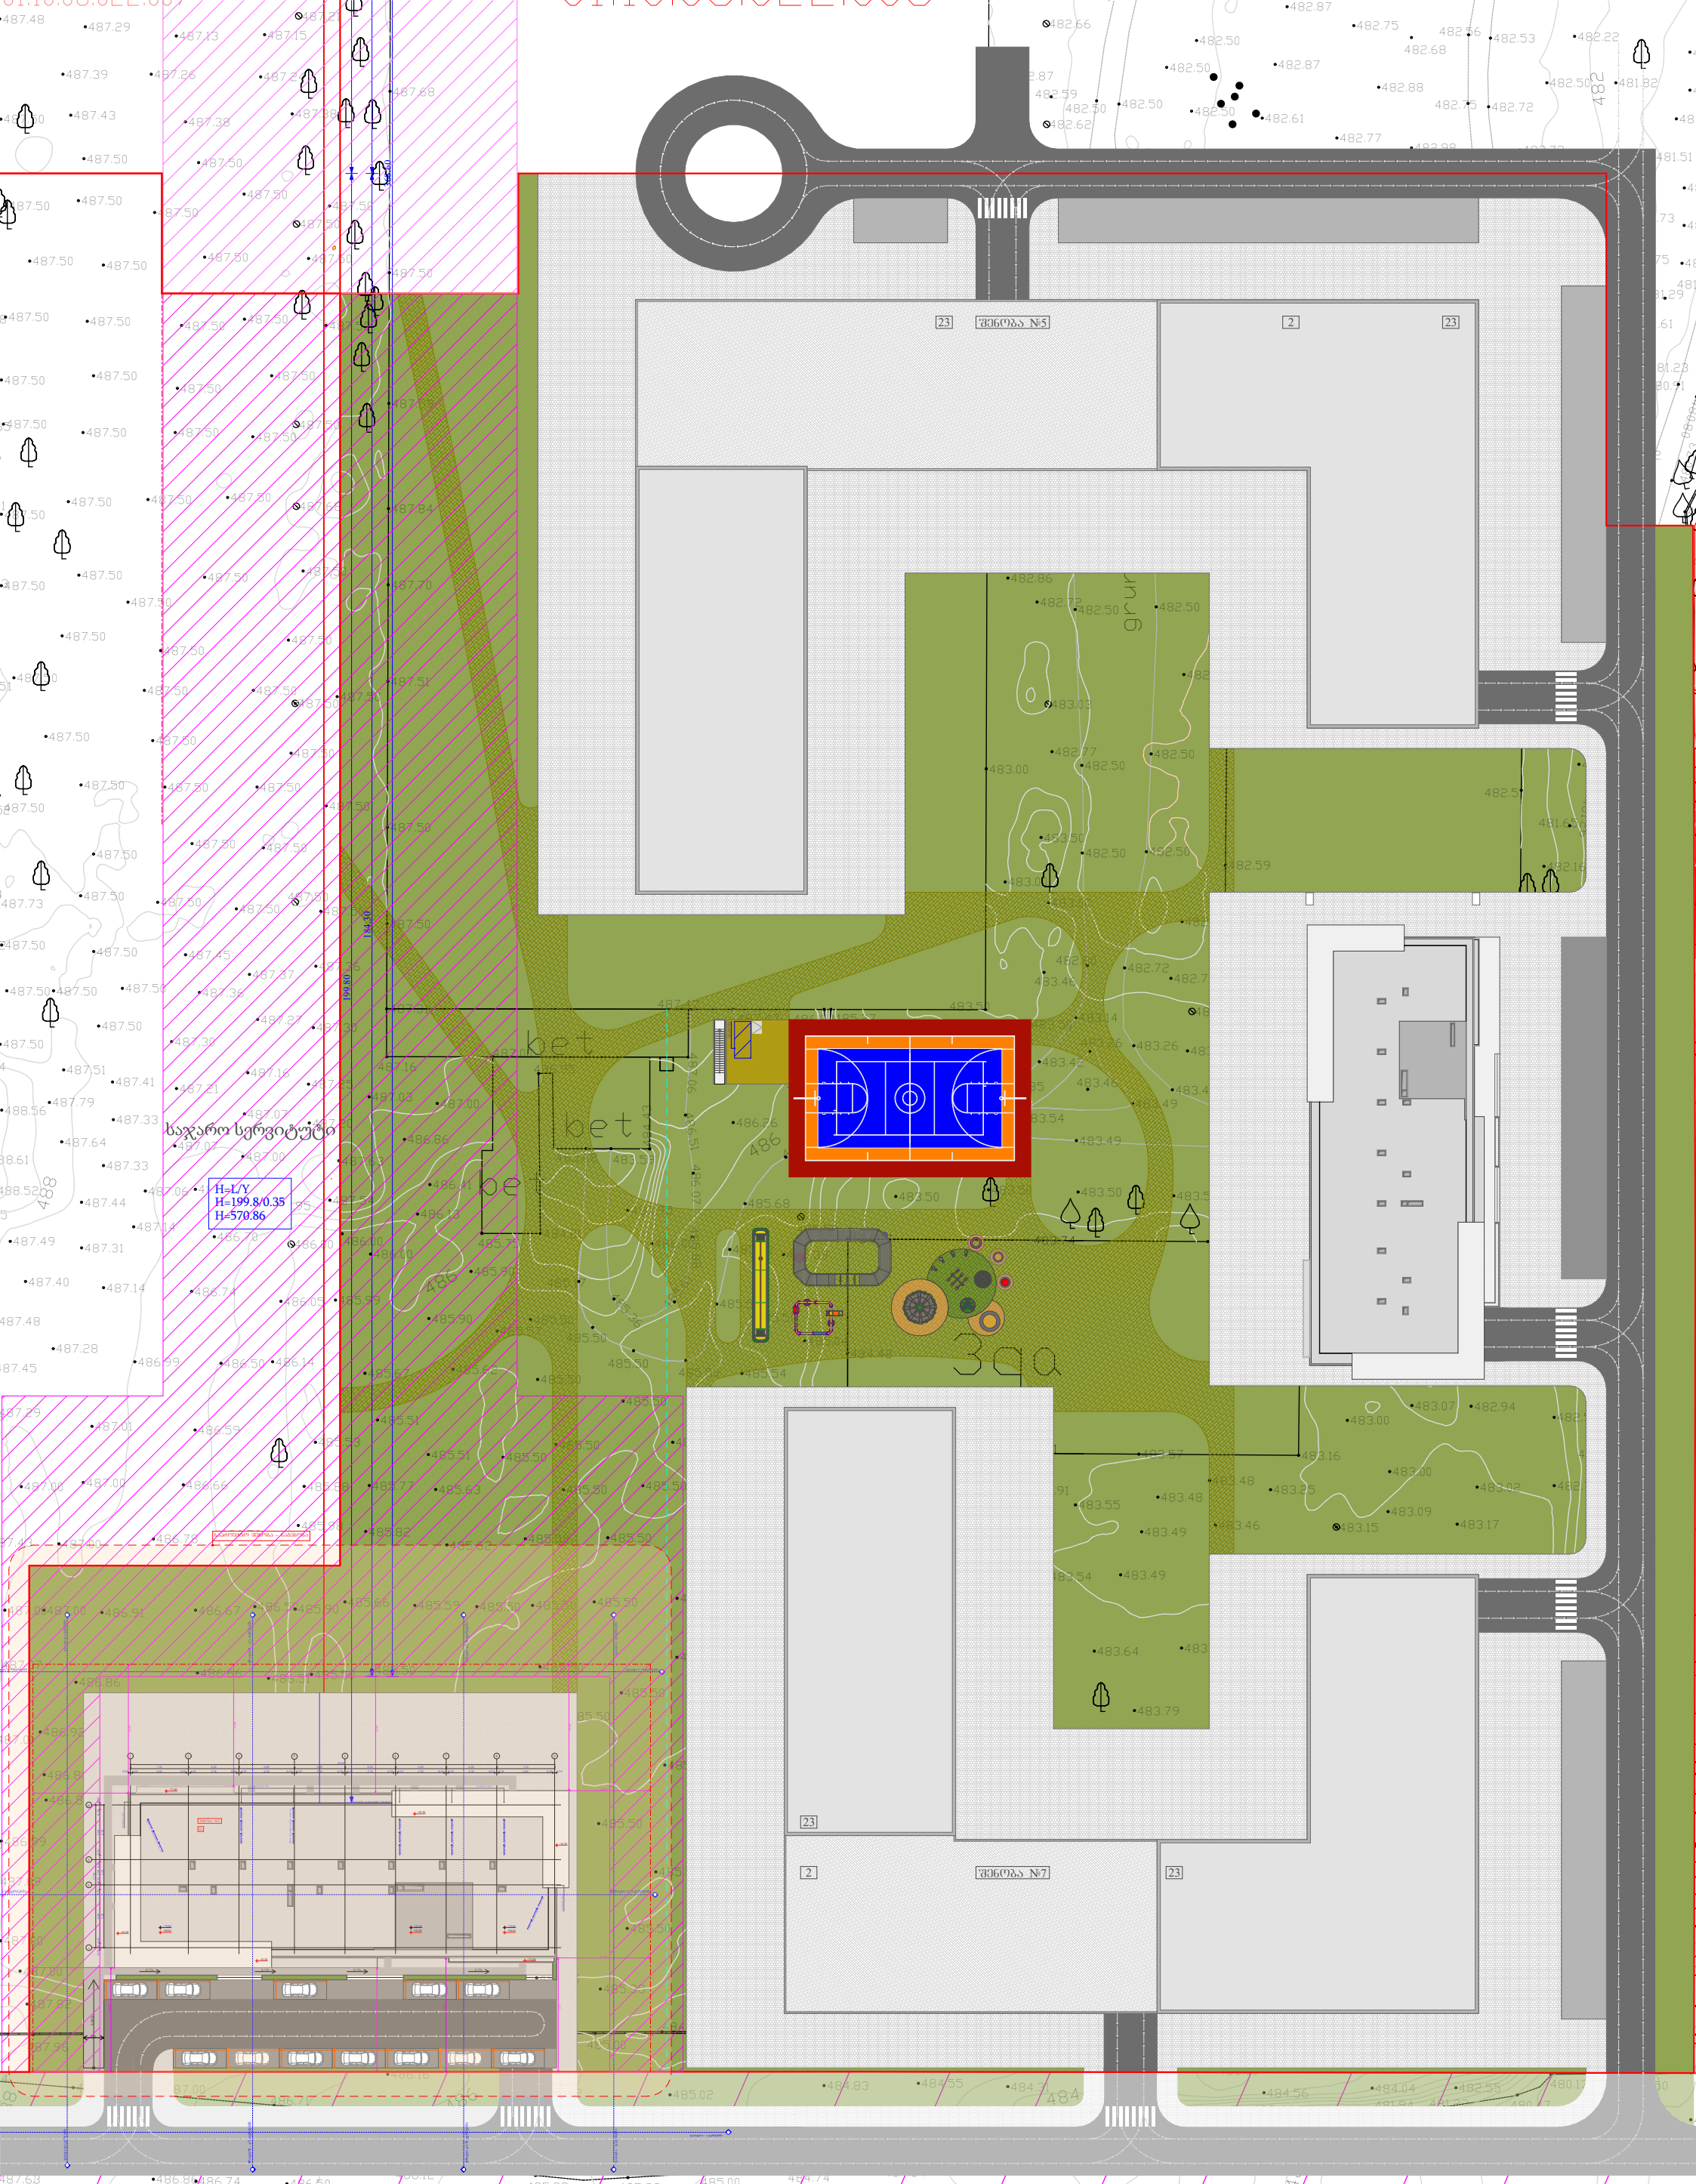

ფუნქციური დანიშნულება	ობიექტის მისამართი	შემსრულებელი ორგანიზაცია	დირექტორი		
მრავალბინიანი საცხოვრებელი სახლი	ს.კ. 01 10.06.022.011 ქ.თბილისი, პეტრე იბერის ქუჩის შესახვევი N13	შპს სტუდიო ალფა სახლი	მ.პაპუკაშვილი		სექტორის გენ გეგმა.
		ს.კ. 404664573	არქიტექტორი		
			მ.პაპუკაშვილი		

საჯარო სერვიტუტი
წარმოსახვითი სამეზობლო მიჯნა
რეგულირების წითელი ხაზი

A - 3	
მასშტაბი	1:700
თარიღი	15/03/2024
ფურცელი	ა-57

ფუნქციური დანიშნულება

მრავალბინიანი საცხოვრებელი სახლი

ობიექტის მისამართი

ს.კ. 01 10.06.022.011

ქ.თბილისი,
პეტრე იბერის ქუჩის შესახვევი N13

შემსრულებელი ორგანიზაცია

შპს სტუდიო ალფა სახლი

ს.კ. 404664573

დირექტორი

მ.პაპუკაშვილი

არქიტექტორი

მ.პაპუკაშვილი

გენ. გეგმა

წარმოსახვითი სამეზობლო მიჯნა

რეგულირების წითელი ხაზი

A - 3

მასშტაბი	1:200
თარიღი	15/03/2024
ფურცელი	ა-58