S.p.s "kirkitaZe da kompania" (s/n416294067)

pekinis q. #27 t: 2 37 23 00 mob: 5 99 56 22 76, faqsi: 2 37 23 00

L.T.D "KIRKITADZE & COMPANY"

Pekini str. N 27 tel: 2 37 23 00 mob: 5 99 56 22 76, fax: 2 37 23 00

qalaqi Tbilisi, vaJa-fSavelas gamziri, #70, petre qavTaraZis quCa, #1 (s/k: 01.14.03.038.067; 01.14.03.038.066, 01.14.03.038.038 da 01.14.03.038.051)
Sps ,,ai ji develofmenT jorjia" (I/D: 404851503) sakuTrebaSi arsebuli 19553, 16051, 268 da 35 kv.m. arasasoflo-sameurneo
daniSnulebis miwis nakveTis da misi mimdebare teritoriis topografiuli

gegma

C

pirobiTi aRniSvnebi

WGS 1984 -is koordinatTa sistemis UTM proeqcia

- sakadastro sazRvari sakadastro kodi
- xazovani nageboba sakadastro kodi
- qvis saxsovrebeli
- Senoba
- qvis arasaxsovrebeli
- Senoba
- farduli
- SuSis arasaxsovrebeli Senoba
- gza safariT (asfaltT)
- ltTonis arasaxsovrebeli Senoba
- ezos mopirkeTebaTa filT
- betonis safari
- gza safariT(qvafenili)
- qvis kedeli 1 metraze meti
- qvis kedeli 1 metraze nakleba
- sayrdeni kedeli
- liTonis Robe
- mTavari izohifsi
- damxmare izohifsi
- simaRlis niSnuli
- sameTvalyureo Wa gazi
- gare ganaTeba
- wlwvovani xe
- foTovani xe
- buCqovani mcenare

SeniSvna: 1) gegmaze datanilia sajaro reestrSi registrirebuli nakveTis sazRvrebi
2) vinaidan gegmaze datanilia mxolod registrirebuli miwisqveSa komunikaciebi maTi mdebareobebis dazusteba moxdes yvela komunikaciis warmomadgenlebTan

S.p.s. "kirkitaZe da kompania" (s/n416294067)

pekinis q. #27/10 t: 2 37 23 00 mob: 5 99 56 22 76, faqsi: 2 37 23 00

L.T.D "KIRKITADZE & COMPANY"

Pekini str. N 27/10 tel: 2 37 23 00 mob: 5 99 56 22 76, fax: 2 37 23 00

www. kirkitadze.ge *kirkitadze@mail.ru*

direqtori:		r. kirkitaZe
azoma:		g. xarabaZe m. isaevi
daxaza:		e. kvekvecia
damkveTi		Sps ,,ai ji develofmenT jorjia"
masStabi: 1:500		11.08.2023w.





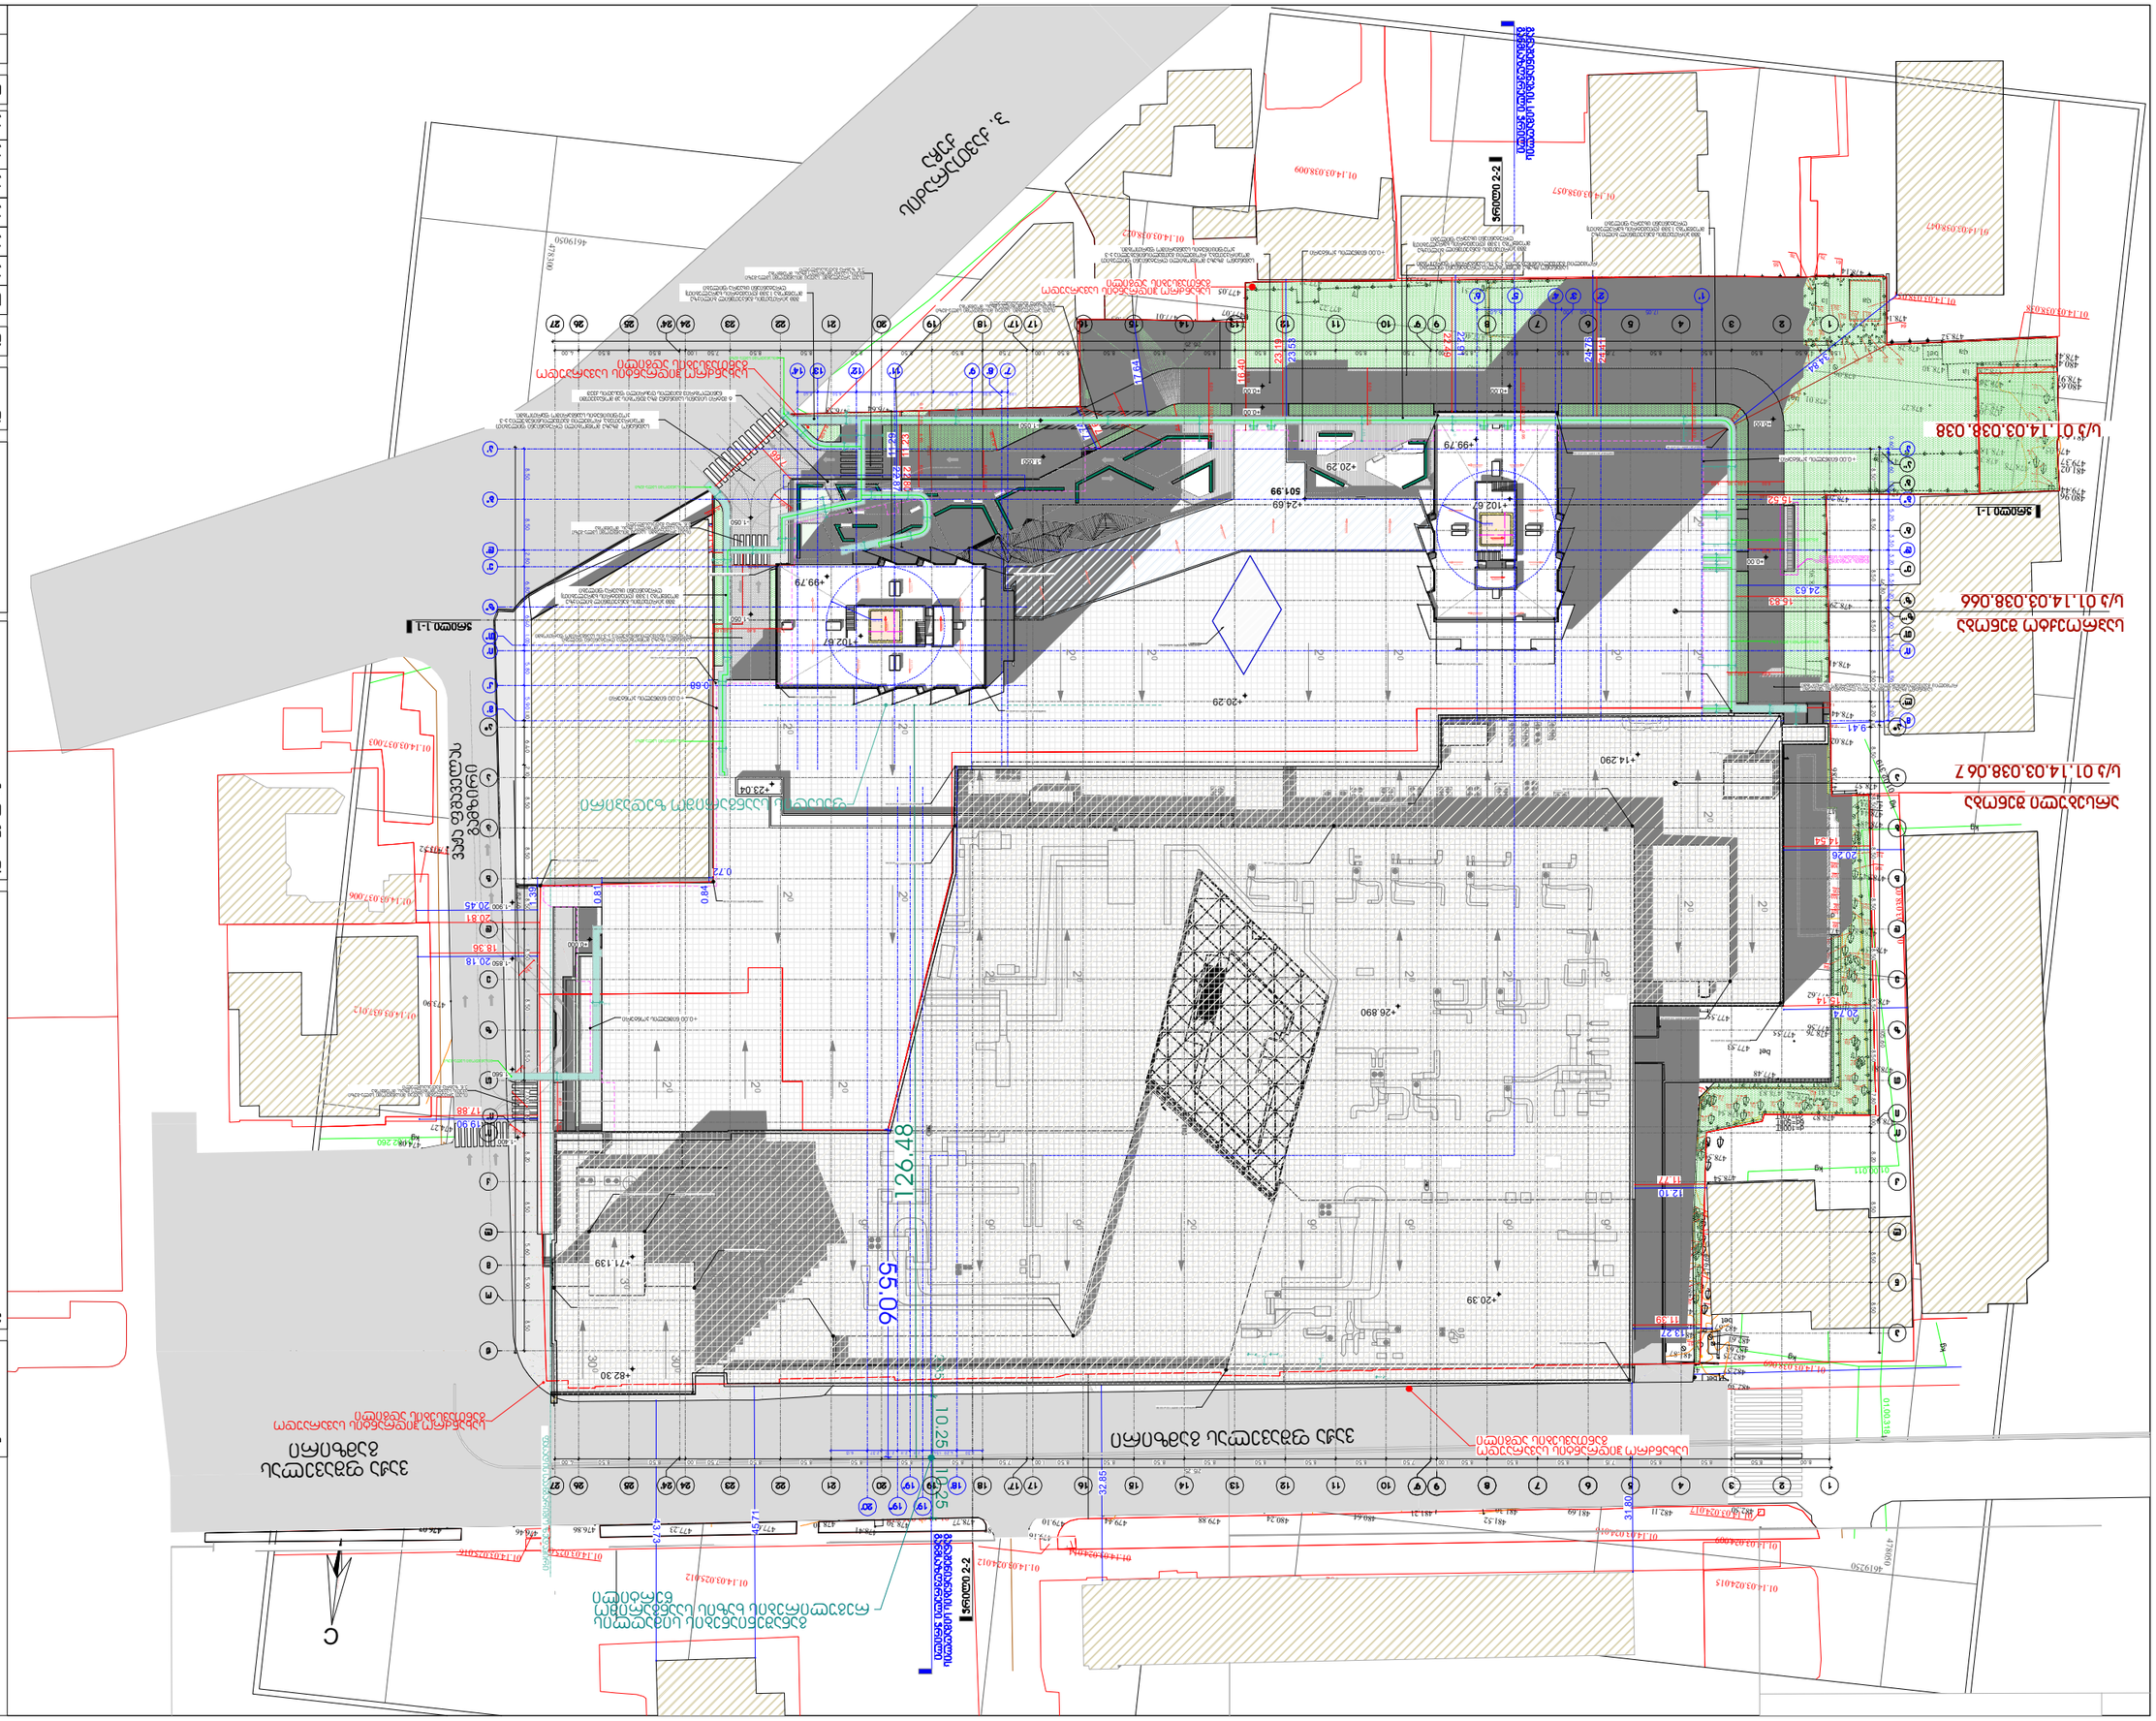






