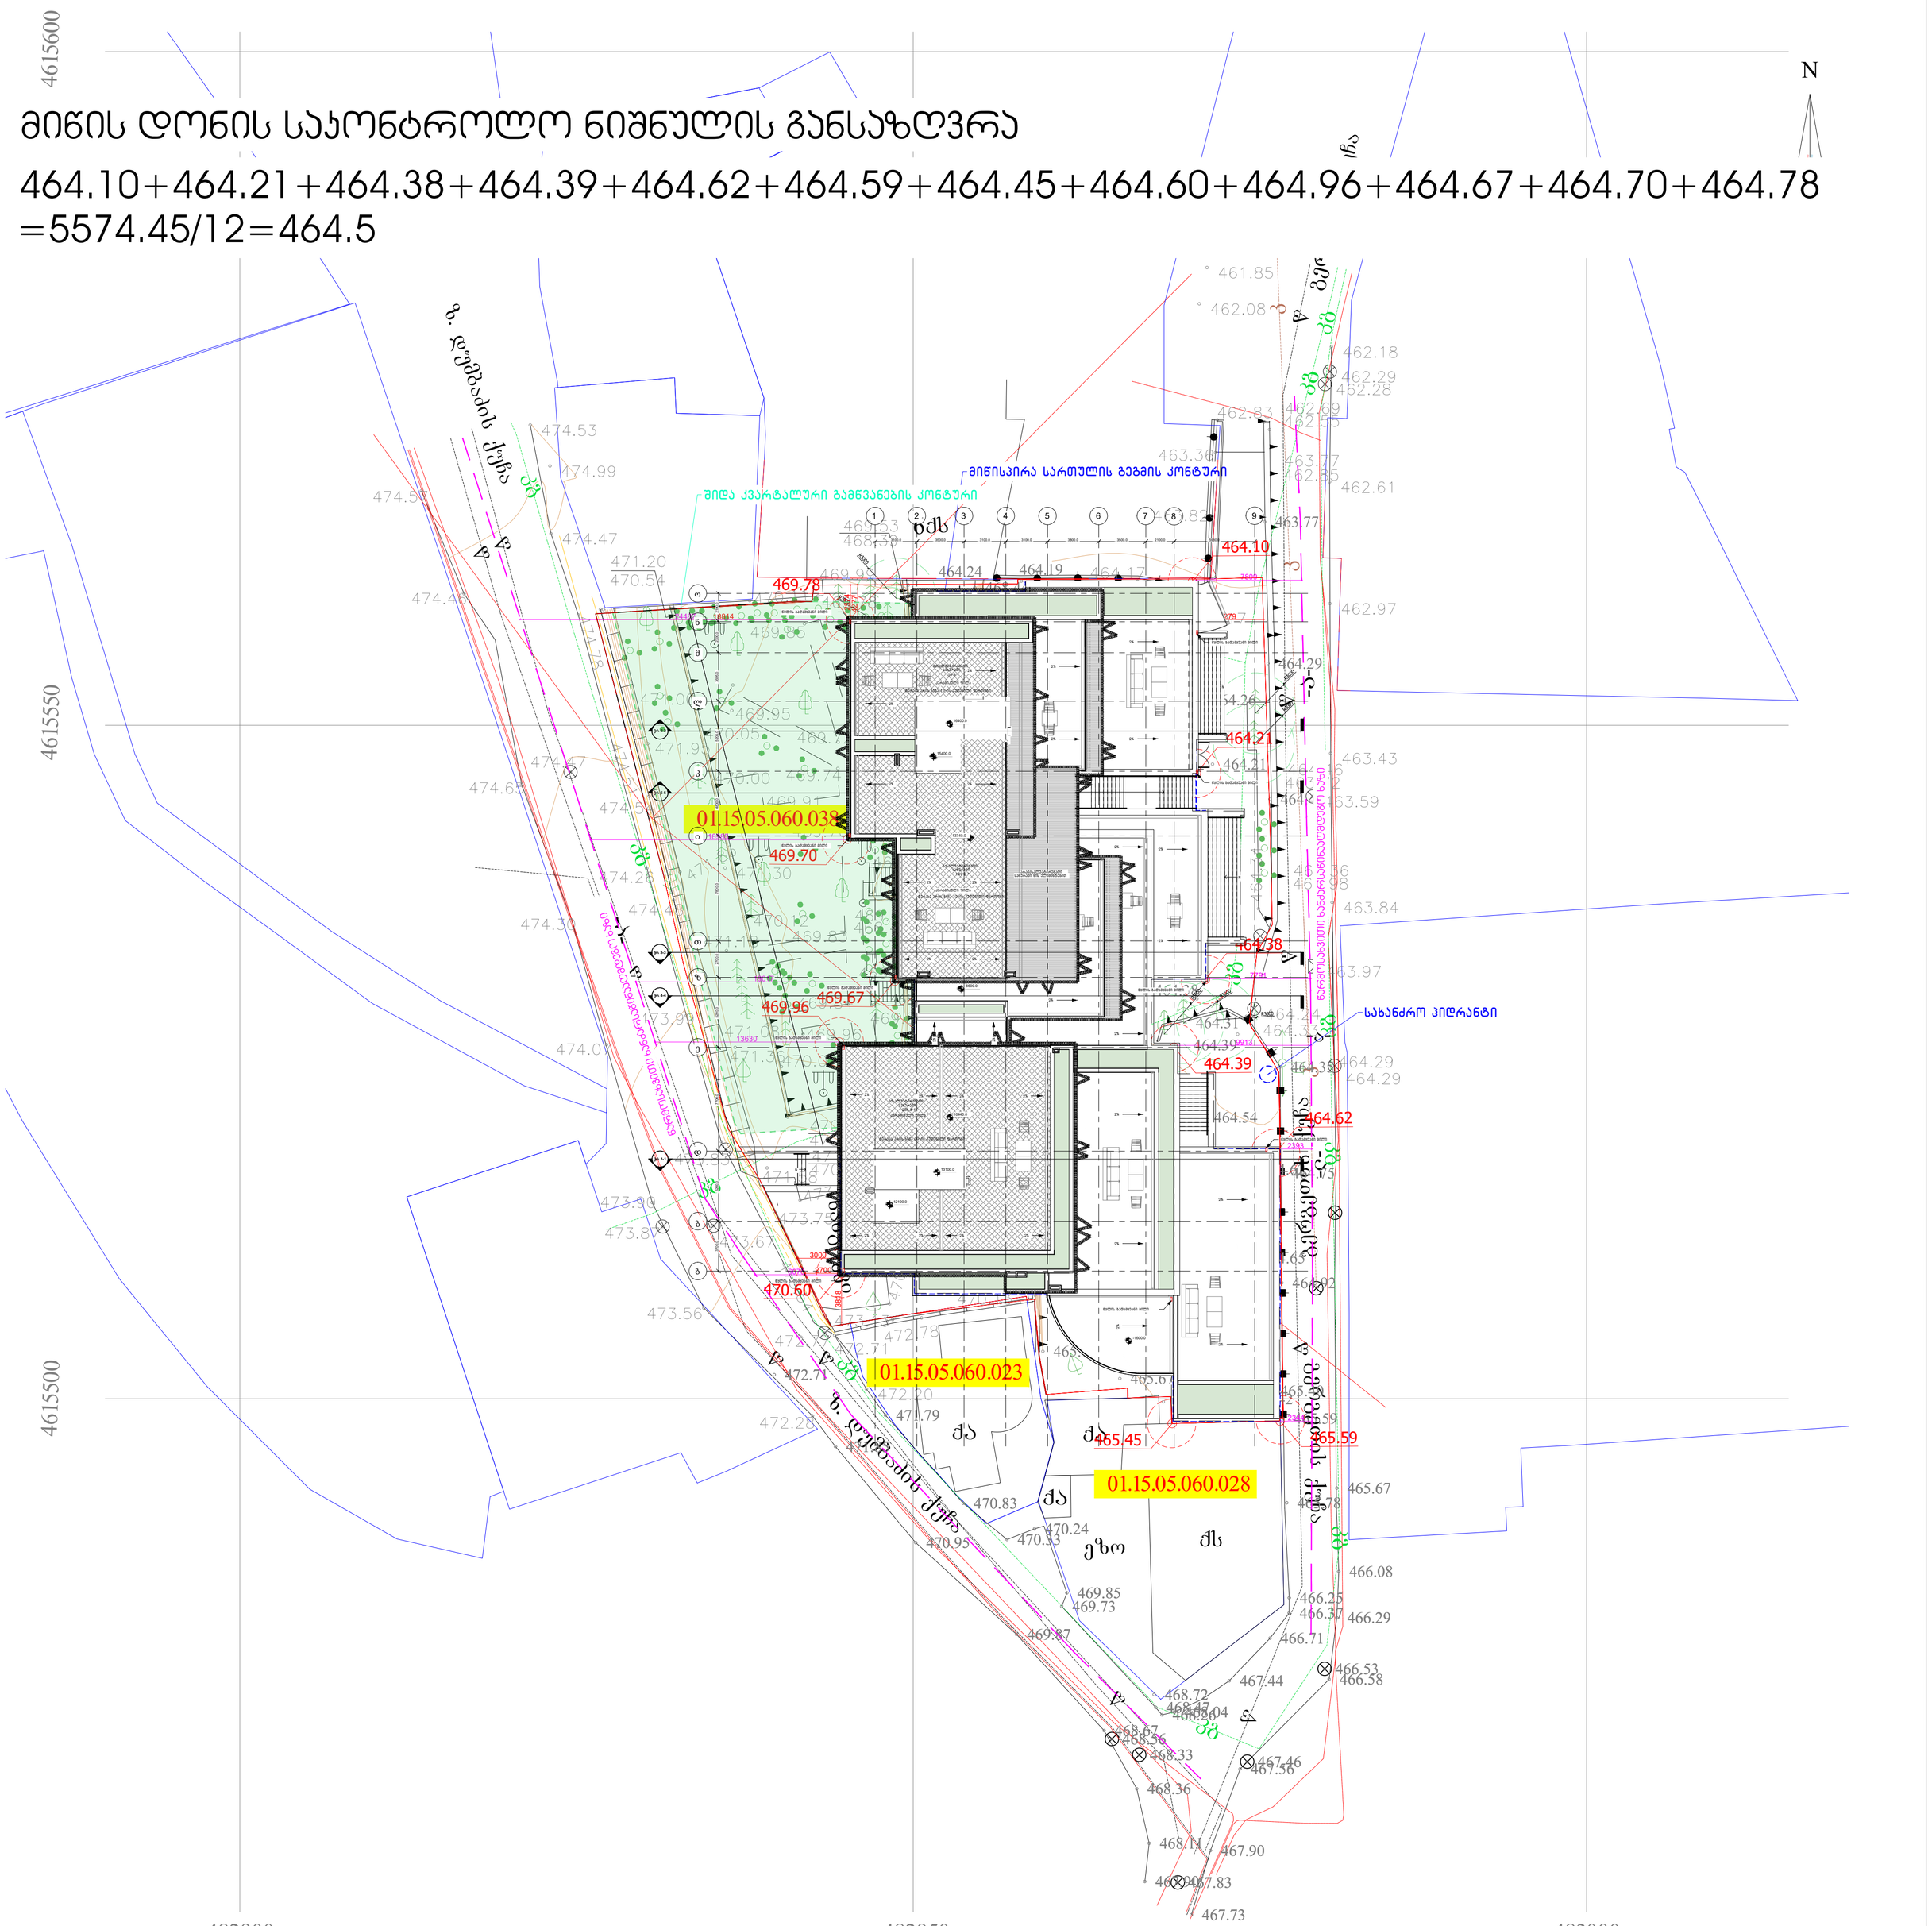
ՀՈՂԱՄԱՍԻ ՏԵՂԱԿԱՆՔԱՅԻՆ ՊԼԱՆ	ԿԱՌՈՒՑՄԱՆ ՆԱԽԱԳԾԱՅԻՆ ՓՈՒԼԻ ՀԱՄԱՐ	ՀԱՍՑԵԱԿԱՆ ՀԱՄԱՐ	ՀԱՍՑԵԱԿԱՆ ՀԱՄԱՐ
	ՀԱՍՑԵԱԿԱՆ ՀԱՄԱՐ՝ ԱՐՏԱԴՐԱԿԱՆ ԵՎ ՊԱՀԵՍՏԱՅԻՆ ՆՇԱՆԱԿՈՒԹՅԱՆ ՇԵՆՔԵՐԻ ՀԱՄԱԼԻՐ	ՀԱՍՑԵԱԿԱՆ ՀԱՄԱՐ՝ ՀԱՆՐԱՅԻՆ ՍՆՈՒՆԴԻ ՇԵՆՔ	ՀԱՍՑԵԱԿԱՆ ՀԱՄԱՐ՝ ՀԱՆՐԱՅԻՆ ՍՆՈՒՆԴԻ ՇԵՆՔ
	ՀԱՍՑԵԱԿԱՆ ՀԱՄԱՐ՝ ՀԱՆՐԱՅԻՆ ՍՆՈՒՆԴԻ ՇԵՆՔ

მიწის დონის საკონტროლო ნიშნულის განსაზღვრა

464.10+464.21+464.38+464.39+464.62+464.59+464.45+464.60+464.96+464.67+464.70+464.78
=5574.45/12=464.5


4615600
4615550
4615500
482900
482950
483000
N
ზ. დუმბაძის ქუჩა
შიდა კვარტალური გამწვანების კონტური
მიწისპირა სართულის ბეგმის კონტური
ბმკ
01.15.05.060.038
01.15.05.060.023
01.15.05.060.028
469.78
469.70
469.67
469.96
470.60
464.10
464.21
464.38
464.39
464.62
465.45
465.59
სახანძრო პიდრანტი
ელექტრომაგისტრალი
ქვაბული
ქვაბული
ქვაბული