მიწის ნაკვეთის ტოპოგრაფიული გეგმა

New Point

ქალაქი თბილისი, ქუჩა გერგეთი, №3 (ს/კ: 01.15.05.060.038)
შპს „ეს ჯი კომპანი“-ს (ს/ნ: 205247062) საკუთრებაში არსებული 2438 კვ.მ.
არასასოფლო-სამეურნეო დანიშნულების მიწის ნაკვეთების და მათი მიმდებარე ტერიტორიის ტოპოგრაფიული გეგმა



პირობითი აღნიშვნები

WGS 1984-ის კოორდინატთა სისტემის UTM პროექცია

ძს	საცხოვრებელი შენობა	ფოთლოვანი ხე	ხის ღობე	წ	წყალგაყვანილობა
ძა	არასაცხოვრებელი შენობა	ხილკენკროვანი ხე	ღობე	გ	გაზი
	მშენებარე შენობა	წიწვოვანი ხე	ლითონის ღობე	კ	კანალიზაცია
		პალმა	ქვის კედელი	სან	სანიაღვრე
	ნანგრევი	ბუჩქი/ მასიური ბუჩქი	კედელი	კბ	კავშირგაბმულობა
	ფარდული	ვაზი	ფლატე	ელ.	ელ. ქსელები
		გარე განათება	რკინიგზა	გაბ	გაბობა
			სამეთვალყურეო ჭები		
			ელ. გადამცემი ხაზი		

შენიშვნა: 1) გეგმაზე დატანილია საჯარო რეესტრში რეგისტრირებული ნაკვეთის საზღვრები
2) ვინაიდან გეგმაზე დატანილია მხოლოდ რეგისტრირებული მიწისქვეშა კომუნიკაციები მათი მდებარეობების დაზუსტება მოხდეს ყველა კომუნიკაციის წარმომადგენლებთან

შპს „ნიუ პოინტ“
საქართველო, თბილისი, მგალობლიშვილის ქუჩა №3,
I სართული, ოფისი №3; ს/ნ: 404883943
www. newpoint.ge info@newpoint.ge
ტელ: / tel: +995 32 2945808; მობ: / cell phone: +995 557 704433;
Ltd„NewPoint“
office N3, floor N1, 3 mgaloblishvili str.
Tbilisi, Georgia ID: 404883943

დირექტორი:		გ. კირკიტაძე
აზომა:		ვ. ვირსალაძე
დახაზა:		ვ. ვირსალაძე
მაშტაბი: 1:500	ფორმატი: A3	09/06/2022 წ.


მიწის დონის საკონტროლო ნიშნულის განსაზღვრა

464.10+464.21+464.38+464.39+464.62+464.59+464.45+464.60+464.96+464.67+464.70+464.78
=5574.45/12=464.5

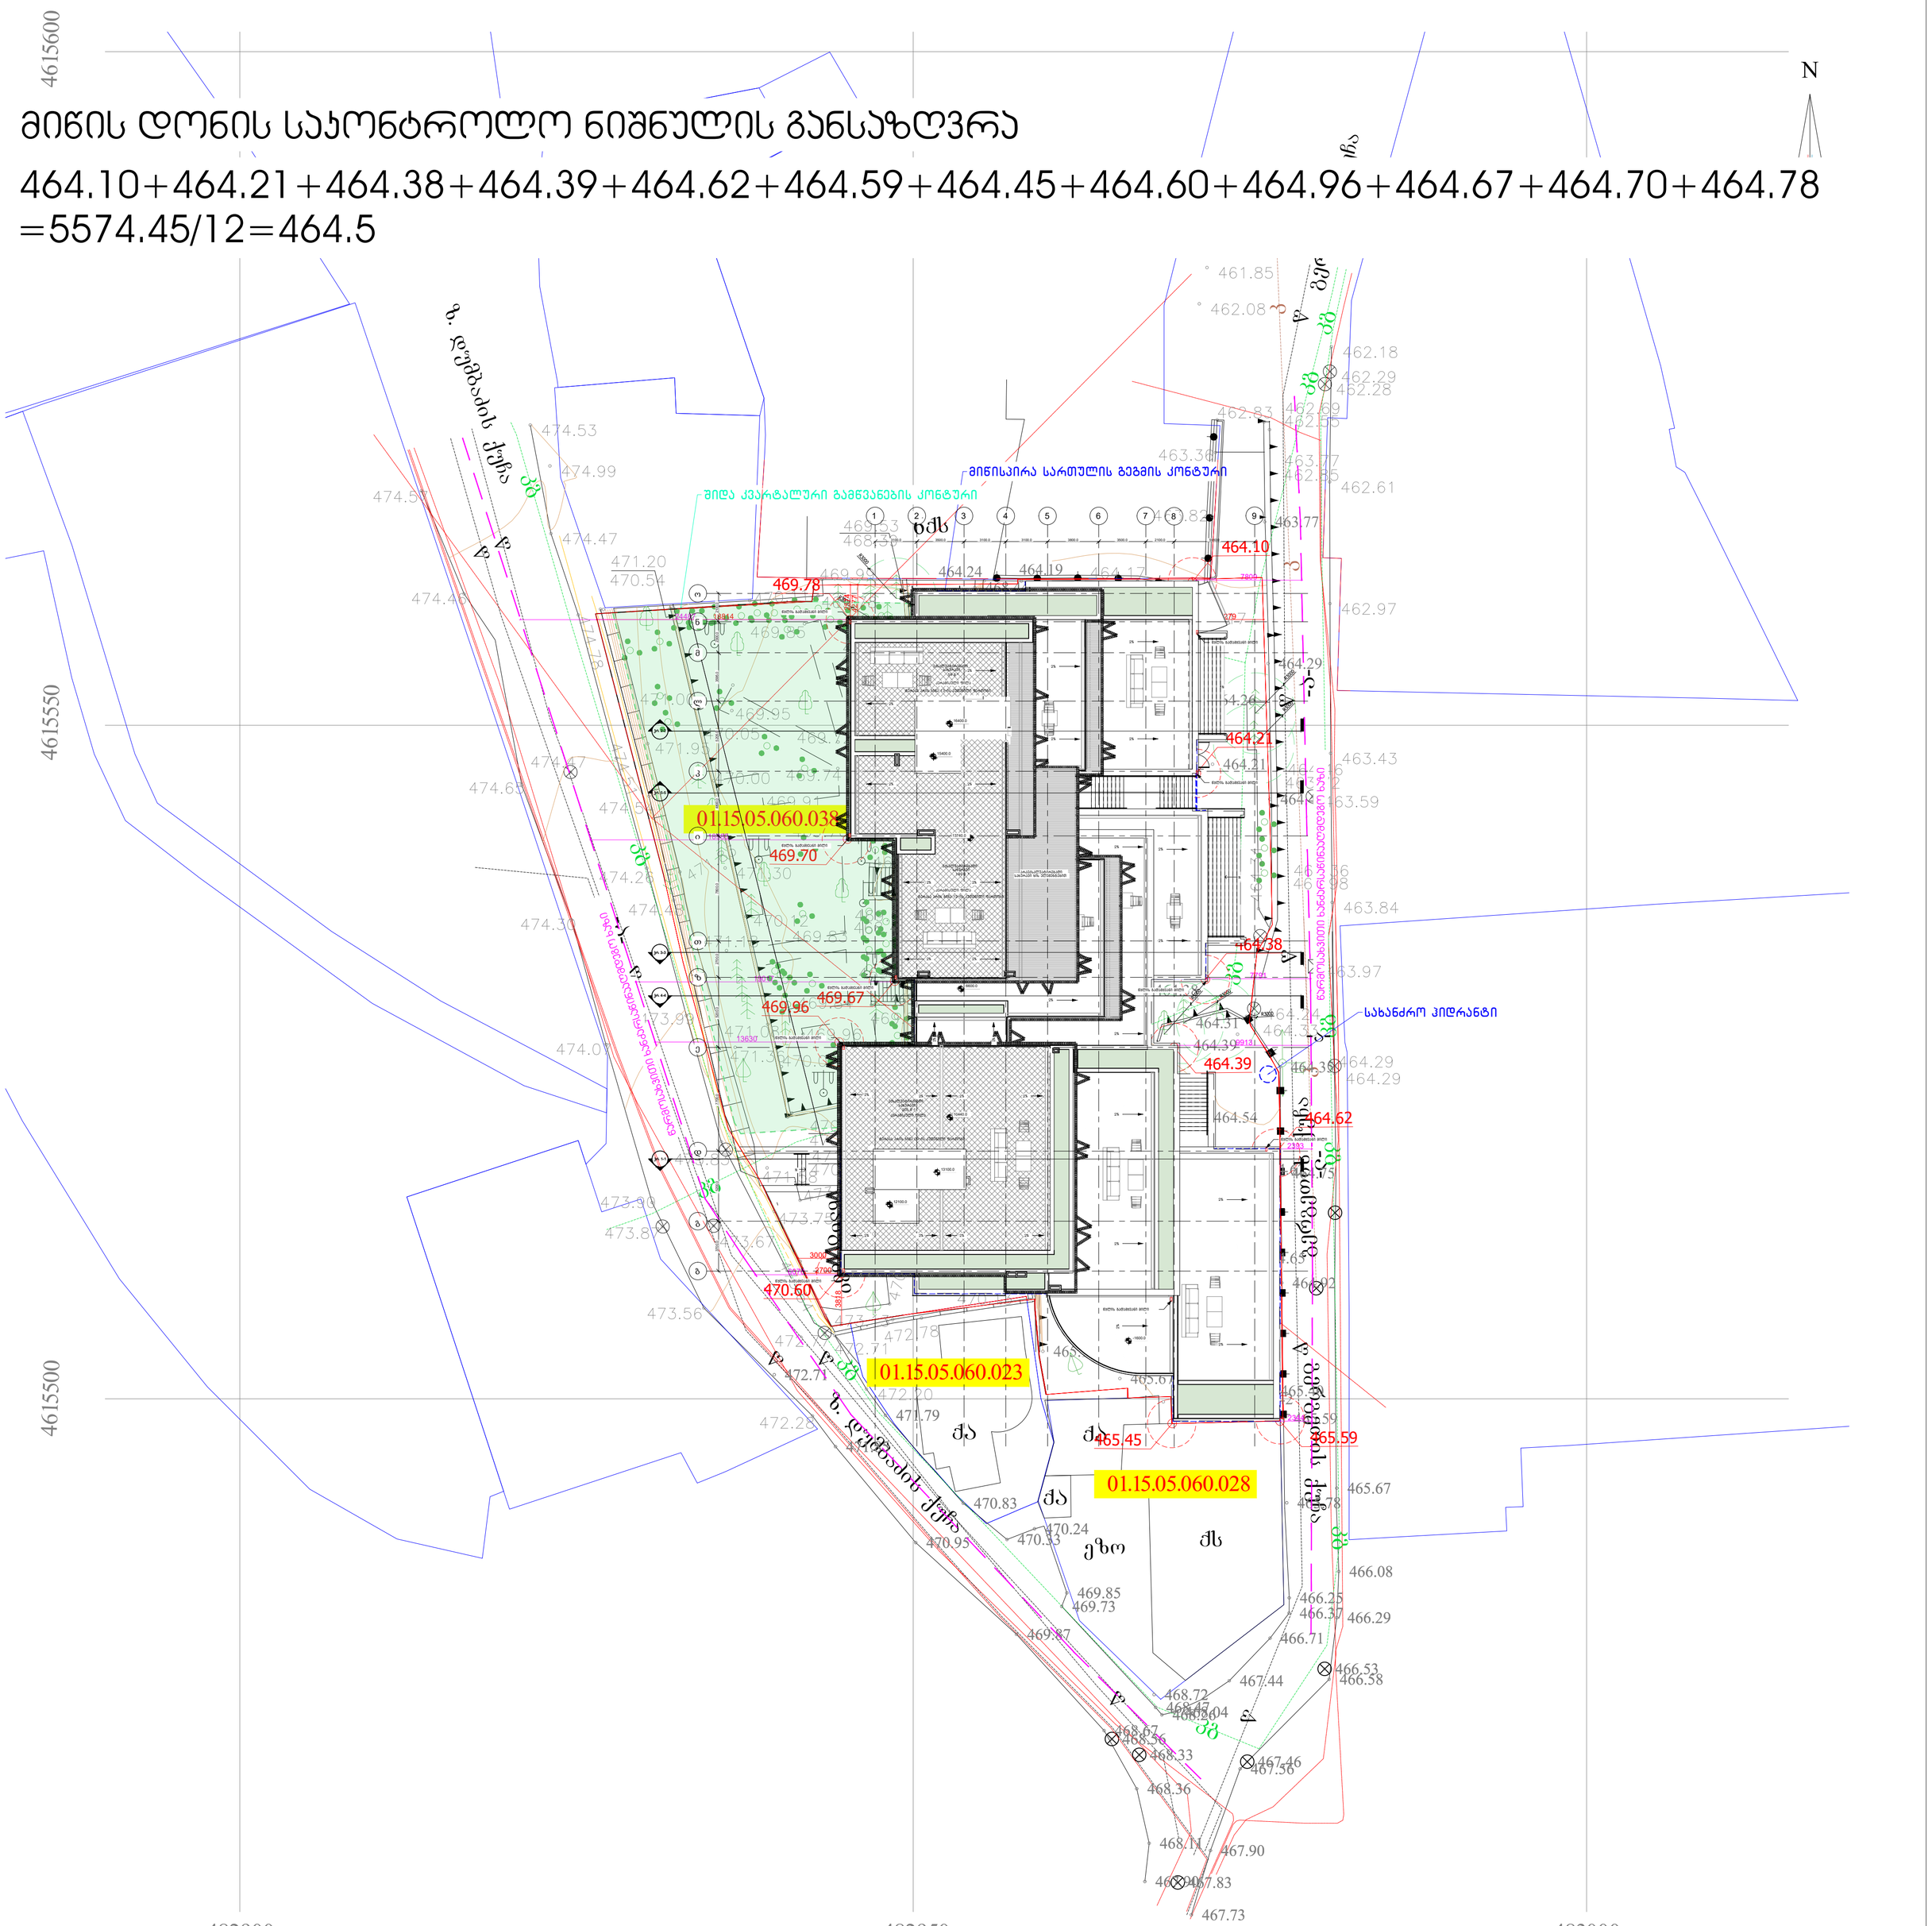
4615600
4615550
4615500
482900
482950
483000
N
ზ. დუმბაძის ქუჩა
შიდა კვარტალური გამწვანების კონტური
მიწისპირა სართულის ბეგმის კონტური
ბმკ
01.15.05.060.038
01.15.05.060.023
01.15.05.060.028
469.78
469.70
469.67
469.96
470.60
464.10
464.21
464.38
464.39
464.62
465.45
465.59
სახანძრო პიდრანტი
ელექტრომაგისტრალი
